

Krycí list ZBV

Název Stavby dle SoD:

II/272 Benátky nad Jizerou, připojení na silnici III/27212

Název stavebního objektu/provozního souboru (SO/PS):

Trubní propustky

Číslo SO/PS /

/ číslo Změny SO/PS:

SO 110 / 002

Číslo ZBV:

5

Objednatel: Krajská správa a údržba silnic Středočeského kraje, příspěvková organizace
 Zborovská 81/11, 150 21 Praha 5, Smíchov
 IČ: 00066001

Zhotovitel: Strabag a.s.
 Kačírkova 982/4, Jinonice, 158 00 Praha 5
 IČ: 60838744 DIČ: CZ60838744

Rekapitulace ZBV č. 5 dle Skupin 1, 2, 3, 4, 5

část ZBV č.	Cena navrhovaných Změn záporných	Cena navrhovaných Změn kladných	Cena navrhovaných Změn záporných a Změn kladných celkem
5.1	0,00	0,00	0,00

část ZBV č.	Cena navrhovaných Změn záporných	Cena navrhovaných Změn kladných	Cena navrhovaných Změn záporných a Změn kladných celkem
5.2	0,00	0,00	0,00

část ZBV č.	Cena navrhovaných Změn záporných	Cena navrhovaných Změn kladných	Cena navrhovaných Změn záporných a Změn kladných celkem
5.3	-1 234 393,50	631 148,74	-603 244,76

část ZBV č.	Cena navrhovaných Změn záporných	Cena navrhovaných Změn kladných	Cena navrhovaných Změn záporných a Změn kladných celkem
5.4	0,00	0,00	0,00

část ZBV č.	Cena navrhovaných Změn záporných	Cena navrhovaných Změn kladných	Cena navrhovaných Změn záporných a Změn kladných celkem
5.5	0,00	0,00	0,00

Suma ZBV č.	Cena navrhovaných Změn záporných	Cena navrhovaných Změn kladných	Cena navrhovaných Změn záporných a Změn kladných celkem
5	-1 234 393,50	631 148,74	-603 244,76

Části ZBV se číslovají číslem ZBV, za kterým je tečka a index udávající číslo Skupiny.
 Stejný systém číslování se používá pro jednotlivé Změnové listy (02)
 a pro Rozpis ocenění změn položek (04).

ZBV - krycí list

Číslo paré:

Změnový list																										
Název a evidenční číslo Stavby: II/272 Benátky nad Jizerou, připojení na silnici III/27212 Název stavebního objektu/provozního souboru (SO/PS): Trubní propustky	Číslo SO/PS / / číslo Změny SO/PS: SO 110 / 002	Číslo ZBV: 5.3																								
Strany smlouvy o dílo objednatel č.: S-3236/00066001/2022 a zhotovitel č: 841/TC/FA/2022/030/FAFY na realizaci uvedené Stavby uzavřené dne 5.12.2022 (dále jen Smlouva): Objednatel: Krajská správa a údržba silnic Středočeského kraje, příspěvková organizace se sídlem Zborovská 81/11, 150 21 Praha 5, Smíchov Zhotovitel: Strabag a.s. se sídlem Kačírkova 982/4, Jinonice, 158 00 Praha 5																										
<u>Přílohy Změnového listu:</u> <table><tr><td>1. Krycí list</td><td>1</td><td>počet listů</td></tr><tr><td>2. Změnový list</td><td>2</td><td>počet listů</td></tr><tr><td>3. Zápis o projednání ocenění soupisu prací</td><td>1</td><td>počet listů</td></tr><tr><td>4. Rozpis ocenění Změn položek</td><td>1</td><td>počet listů</td></tr><tr><td>5. Přehled zařazení změn do skupin</td><td>1</td><td>počet listů</td></tr><tr><td>6. Přehled dokladů</td><td>1</td><td>počet listů</td></tr><tr><td>7. Soupis prací SO po všech změnách</td><td>3</td><td>počet listů</td></tr><tr><td>Další doklady dle přehledu dokladů</td><td>20</td><td>počet listů</td></tr></table>	1. Krycí list	1	počet listů	2. Změnový list	2	počet listů	3. Zápis o projednání ocenění soupisu prací	1	počet listů	4. Rozpis ocenění Změn položek	1	počet listů	5. Přehled zařazení změn do skupin	1	počet listů	6. Přehled dokladů	1	počet listů	7. Soupis prací SO po všech změnách	3	počet listů	Další doklady dle přehledu dokladů	20	počet listů	<u>Příjemce</u> Objednatel Zhotovitel Projektant (AD) Stavební dozor	
1. Krycí list	1	počet listů																								
2. Změnový list	2	počet listů																								
3. Zápis o projednání ocenění soupisu prací	1	počet listů																								
4. Rozpis ocenění Změn položek	1	počet listů																								
5. Přehled zařazení změn do skupin	1	počet listů																								
6. Přehled dokladů	1	počet listů																								
7. Soupis prací SO po všech změnách	3	počet listů																								
Další doklady dle přehledu dokladů	20	počet listů																								
Iniciátor změny: Zhotovitel Předmět Změny: Úprava technického řešení																										
Změna projektu větve G: Vzhledem k novým skutečnostem, které vyvolala přeložka kabelu pro společnost CETIN, bylo nutné uvažovat o možnostech přizpůsobení současného projektu v reakci na reálnou polohu kabelu po provedení přeložky. Zhotovitel oznámil Objednateli dne 24. 4. 2024 (viz příloha č. 8) návrh na změnu odvodnění v okolí větve G. Původní trasa uvedená v projektu počítala nově s uložením kabelu velmi blízko hraně pozemku 1420/4, vzhledem k existenci oplocení přímo na hraně pozemku a původní trase překládaného kabelu, byla nová trasa uložení lehce změněna, tak aby byl kabel co nejméně ohrožen budoucí výstavbou. I přes veškerou snahu o jeho bezpečnou polohu je vzhledem k jeho důležitosti velmi riskantní provádět práce v jeho okolí strojně. Návrh Zhotovitele upravuje odvodnění komunikace tak, že dochází v rámci přepočtu odvodu srážkových vod ke zmenšení vsakovacího objektu podél silnice III/27212 za účelem zvýšení ochranného prostoru v okolí překládaného kabelu, což má za následek změnu dimenze u dvou propustků. Z propustku pod hospodářským sjezdem na pozemek 1419/2 o původní dimenzi DN 1000 by bylo možné uvažovat o propustku DN 600 a propustek pod větví G by bylo možno zmenšit z DN 1200 na DN 1000. Týká se položek č. 1, 2, 3, 4, 5, 6, 7, 8, 9, 11, 16, 17, 18, 19, 20, 24, 25, 27, 28, 29, 30, 31, 34, 35, 36 a 41. Hodnota změny je -649 330,74 Kč bez DPH. Položka č. 32 odečtena a nahrazena novou z důvodu sjednocení soupisu prací s PD. Současně dochází k navýšení množství na základě skutečnosti z důvodu změny projektu větve G. Položka je součástí Vysvětlení zadávací dokumentace k veřejné zakázce bod č. 17 (viz příloha č. 12). Týká se položek č. 32 a 1003. Hodnota změny je 46 085,98 Kč bez DPH. Objednatel s úpravou technického řešení po dohodě a se souhlasem AD a TDI souhlasil (viz příloha č. 9). Jedná se o Změny nepředvídané, které jsou podle § 5, odst. 1, písm. c) Směrnice R-SM-36 Krajské správy a údržby silnic Středočeského kraje (účinnost od 01.01.2022) upřesňující provádění změn závazků dle zákona č. 134/2016 Sb., o zadávání veřejných zakázek zařazený do Skupiny 3. Zároveň se jedná o práce, které nemění celkovou povahu veřejné zakázky. Z hlediska Zákona o zadávání veřejných zakázek č. 134/2016 Sb. tato Změna nepředstavuje vznik podstatné změny závazku a dle § 222, odst. 6) se jedná o změnu nepředvídanou.																										

Údaje v Kč bez DPH:

Cena navrhovaných Změn záporných	Cena navrhovaných Změn kladných	Cena navrhovaných Změn záporných a Změn kladných celkem	Součet absolutních hodnot Změn kladných a Změn záporných
-1 234 393,50	631 148,74	-603 244,76	1 865 542,24

Technická pomoc Objednatele: jméno Ing. Lubomír Smetana podpis

Podpis vyjadřuje souhlas se Změnou:

Zhotovitel (stavbyvedoucí): STRABAG a.s. jméno Tomáš Svoboda podpis

Projektant (autorský dozor): APIS s.r.o. jméno Ing. Jan Adamů podpis

Stavební dozor: SGS-IBHTDI jméno Ing. Pavel Šindelář podpis

Zástupce Objednatele: KSÚS SK jméno Martin Voříšek podpis

Zástupce Objednatele odpovědný za cenové projednání Změny: jméno Ing. Jaroslava Jurková podpis

Objednatel a Zhotovitel se dohodli, že u tohoto SO/PS, který je součástí uvedené Stavby, budou provedeny Změny, jež jsou podrobně popsány, zdůvodněny, dokladovány a oceněny v Dokumentaci této Změny. Smluvní strany shodně prohlašují, že Změny dle tohoto Změnového listu nejsou zlepšením dle čl. 13.2 Obchodních podmínek. Tento Změnový list představuje Dodatek Smlouvy o dílo. Smlouva se mění v rozsahu upraveném v tomto Změnovém listu. V ostatním zůstávají práva a povinnosti Objednatele a Zhotovitele sjednané ve Smlouvě nedotčeny. Na důkaz toho připojují příslušné osoby oprávněné jednat jménem nebo v zastoupení Objednatele a Zhotovitele své podpisy.

Objednatel (Oprávněná osoba): jméno Ing. Jan Fidler, DiS. podpis

Zhotovitel: jméno Ing. Petr Ballek Ing. Petra Kroupová podpis

ZÁPIS

**o projednání ocenění soupisu prací a ceny stavebního objektu/provozního souboru (SO/PS)
pro všechny skupiny - pro ZBV číslo: 5**

Název Stavby:	II/272 Benátky nad Jizerou, připojení na silnici III/27212
Číslo SO/PS / číslo Změny SO/PS:	110/ 002
Název stavebního objektu/provozního souboru (SO/PS):	Trubní propustky

Údaje v Kč bez DPH

Cena SO/PS dle Smlouvy
1 - zadat
7 220 413,61

Cena SO/PS v předchozích ZBV:

Údaje v Kč bez DPH

	Cena všech Změn záporných v předchozích Změnách na SO/PS	Cena všech Změn kladných v předchozích Změnách na SO/PS	Cena SO/PS po všech předchozích Změnách	Rozdíl ceny SO/PS po všech předchozích Změnách a ve Smlouvě
2	3 - zadat	4 - zadat	5=1+3+4	6=5-1
stavební/montážní práce	-219 915,97	621 521,13	7 622 018,77	401 605,16

Cena SO/PS v této ZBV a po této ZBV:

Údaje v Kč bez DPH

	Cena navrhovaných Změn záporných na SO/PS	Cena navrhovaných Změn kladných na SO/PS	Cena všech Změn kladných na SO/PS (předchozích a navrhovaných)	Cena všech Změn kladných na SO/PS k ceně SO/PS dle Smlouvy v %
7	8 - zadat	9 - zadat	10=4+9	11=10/1
stavební/montážní práce	-1 234 393,50	631 148,74	1 252 669,87	17,35%

Cena SO/PS po této ZBV:

Údaje v Kč bez DPH

	Cena všech Změn záporných na SO/PS (předchozích a navrhovaných)	Cena SO/PS po této Změně	Rozdíl ceny SO/PS po této Změně oproti ceně SO/PS dle Smlouvy	Rozdíl ceny SO/PS po této Změně oproti ceně SO/PS dle Smlouvy v %
12	13=3+8	14=1+13+10	15=14-1	16=15/1
stavební/montážní práce	-1 454 309,47	7 018 774,01	-201 639,60	-2,79%

Rozpis položek a cen Změny													
Název stavby dle SoD: II/272 Benátky nad Jizerou, připojení na silnici III/27212 Číslo a název SO/PS: SO 110 - Trubní propustky Číslo a název rozpočtu: SO 110 - Trubní propustky								ZMĚNA SOUPISU PRACÍ (SO/PS)					
								SO 110 / 002					
								Cena celkem ve Smlouvě v Kč	Změny záporné v Kč	Změny kladné v Kč	Cena celkem ve Změně v Kč	Rozdíl cen celkem v Kč	Podíl cen celkem v %
Poř. č. pol.	Kód položky	Název položky	m.j.	Množství ve Smlouvě	Množství ve Změně	Množství rozdílu	Cena za m.j. v Kč						
1	2	3	4	5	6	7	8	9	10	11	12	13	14
	1	Zemní práce						1 859 897,46	-159 774,85	0,00	1 700 122,61	-159 774,85	
1	162351103	Vodorovné přemístění přes 50 do 500 m výkopku/sypaniny z horniny třídy těžitelnosti I skupiny 1 až 3	m3	3 285,096	3 071,585	-213,511	32,950	108 243,91	-7 035,19	0,00	101 208,72	-7 035,19	-6,50%
2	171201201	Uložení sypaniny na skládky nebo mezikládky	m3	3 285,096	3 071,585	-213,511	25,170	82 685,87	-5 374,07	0,00	77 311,80	-5 374,07	-6,50%
3	181951112	Úprava pláně v hornině třídy těžitelnosti I skupiny 1 až 3 se zhutněním strojně	m2	756,310	731,005	-25,305	23,280	17 606,90	-589,10	0,00	17 017,80	-589,10	-3,35%
4	131251102	Hloubení jam nezapažených v hornině třídy těžitelnosti I skupiny 3 objem do 50 m3 strojně	m3	3 180,876	2 967,785	-213,091	201,370	640 533,00	-42 910,13	0,00	597 622,87	-42 910,13	-6,70%
5	132251103	Hloubení rýh nezapažených š do 800 mm v hornině třídy těžitelnosti I skupiny 3 objem do 100 m3 strojně	m3	104,220	103,800	-0,420	134,250	13 991,54	-56,39	0,00	13 935,15	-56,39	-0,40%
6	174101101	Zásyp jam, šachet rýh nebo kolem objektů sypaninou se zhutněním	m3	1 619,175	1 450,555	-168,620	161,180	260 978,63	-27 178,17	0,00	233 800,46	-27 178,17	-10,41%
7	58331200	šterkopísek netříděný	t	3 319,309	2 973,638	-345,671	221,690	735 857,61	-76 631,80	0,00	659 225,81	-76 631,80	-10,41%
	3	Svislé a kompletní konstrukce						1 555 020,49	-41 228,75	0,00	1 513 791,74	-41 228,75	
8	274313811	Základové pásy z betonu tř. C 25/30	m3	104,220	103,800	-0,420	2 684,740	279 803,60	-1 127,59	0,00	278 676,01	-1 127,59	-0,40%
9	465513157	Dlažba svahu u opěr z upraveného lomového žulového kamene tl 200 mm do lože C 25/30 pl přes 10 m2	m2	699,600	677,600	-22,000	1 822,780	1 275 216,89	-40 101,16	0,00	1 235 115,73	-40 101,16	-3,14%
	8	Trubní vedení						3 262 716,90	-1 022 922,82	124 202,96	2 363 997,04	-898 719,86	
11	451315114	Podkladní nebo výplňová vrstva z betonu C 12/15 tl do 100 mm	m2	542,013	516,528	-25,485	265,280	143 785,21	-6 760,66	0,00	137 024,55	-6 760,66	-4,70%
16	273321118	Základové desky mostních konstrukcí ze ŽB C 30/37	m3	100,950	95,732	-5,218	3 778,080	381 397,18	-19 714,02	0,00	361 683,16	-19 714,02	-5,17%
17	273321191	Příplatek k základovým deskám mostních konstrukcí ze ŽB za betonáž malého rozsahu do 25 m3	m3	100,950	95,732	-5,218	755,620	76 279,84	-3 942,83	0,00	72 337,01	-3 942,83	-5,17%
18	273361116	Výztuž základových desek z betonářské oceli 10 505	t	12,114	11,488	-0,626	49 132,170	595 187,11	-30 756,74	0,00	564 430,37	-30 756,74	-5,17%
19	273354111	Bednění základových desek - zřízení	m2	133,660	131,010	-2,650	562,260	75 151,67	-1 489,99	0,00	73 661,68	-1 489,99	-1,98%
20	273354211	Bednění základových desek - odstranění	m2	133,660	131,010	-2,650	67,590	9 034,08	-179,11	0,00	8 854,97	-179,11	-1,98%
24	919521180	Zřízení silničního propustku z trub betonových nebo ŽB DN 1000	m	54,770	60,870	6,100	2 830,490	155 025,94	0,00	17 265,99	172 291,93	17 265,99	11,14%
25	592211R72	trouba železobetonová patková DN1000, specifikace viz. PD	kus	45,000	51,000	6,000	8 777,910	395 005,95	0,00	52 667,46	447 673,41	52 667,46	13,33%
27	919521210	Zřízení silničního propustku z trub betonových nebo ŽB DN 1200	m	26,400	0,000	-26,400	5 660,990	149 450,14	-149 450,14	0,00	0,00	-149 450,14	-100,00%
28	592211R73	trouba železobetonová patková DN1200, specifikace viz. PD	kus	23,000	0,000	-23,000	12 516,740	287 885,02	-287 885,02	0,00	0,00	-287 885,02	-100,00%
29	592211R77	šikmá vtoková/výtoková trouba železobetonová patková DN1200, specifikace viz. PD	kus	2,000	0,000	-2,000	30 079,700	60 159,40	-60 159,40	0,00	0,00	-60 159,40	-100,00%
30	919521140	Zřízení silničního propustku z trub betonových nebo ŽB DN 600	m	100,000	112,500	12,500	1 415,250	141 525,00	0,00	17 690,63	159 215,63	17 690,63	12,50%
31	59223023	trouba betonová hrdlová DN 600	m	100,000	112,500	12,500	2 926,310	292 631,00	0,00	36 578,88	329 209,88	36 578,88	12,50%
32	91941111	Čelo propustku z betonu prostého se zvýšenými nároky na prostředí pro propustek z trub DN 600 až 800	kus	20,000	0,000	-20,000	23 042,990	460 859,80	-460 859,80	0,00	0,00	-460 859,80	-100,00%
34	711111002	Provedení izolace proti zemní vlhkosti vodorovné za studena lakem asfaltovým	m2	402,996	382,124	-20,872	29,960	12 073,76	-625,33	0,00	11 448,43	-625,33	-5,18%
35	711112002	Provedení izolace proti zemní vlhkosti svislé za studena lakem asfaltovým	m2	133,660	131,010	-2,650	41,940	5 605,70	-111,14	0,00	5 494,56	-111,14	-1,98%
36	11163152	lak hydroizolační asfaltový	t	0,241	0,230	-0,011	89 875,930	21 660,10	-988,64	0,00	20 671,46	-988,64	-4,56%
	9	Ostatní konstrukce a práce - bourání						133 672,46	-10 467,08	0,00	123 205,38	-10 467,08	
41	998214111	Přesun hmot pro mosty montované z dílců ŽB nebo předpjatých v do 20 m	t	5 071,034	4 673,952	-397,082	26,360	133 672,46	-10 467,08	0,00	123 205,38	-10 467,08	-7,83%
		Nové položky						0,00	0,00	506 945,78	506 945,78	506 945,78	
1003	9194111R1	Prefabrikované betonové čelo pro propustek z trub DN 600	kus	0,000	22,000	22,000	23 042,990	0,00	0,00	506 945,78	506 945,78	506 945,78	100,00%
		Celkem						6 811 307,31	-1 234 393,50	631 148,74	6 208 062,55	-603 244,76	-8,86%

Odpovědný zástupce Objednatele i odpovědný zástupce Zhotovitele odsouhlasují skladbu měněných položek i nových položek, včetně jejich výměr, vyjadřujících předkládanou změnu.
Potvrzují zároveň skutečné provedení prací a oprávněnost změny.

Za Zhotovitele: Tomáš Svoboda

Za Objednatele: Martin Voříšek

Podpis:

Podpis:

Přehled dalších dokladů

Číslo ZBV:	5
Název a evidenční číslo stavby:	II/272 Benátky nad Jizerou, připojení na silnici III/27212
Název stavebního objektu / provozního souboru (SO/PS):	Trubní propustky
Číslo SO/PS / číslo změny SO/PS:	110/ 002

Doklad	Součást dokumentace ZBV	
	ANO (počet listů)	NE - Uloženo
07 Soupis prací SO po změnách	3	
08 Oznámení Zhotovitele ze dne 24. 4. 2023 včetně příloh	3	
09 Vyjádření KSÚS	1	
10 Tabulka nových položek	1	
11 Vyjádření TDI ze dne 9. 11. 2023	1	
12 Vyjádření AD ze dne 4. 11. 2024	2	
13 Vysvětlení zadávací dokumentace k veřejné zakázce	2	
14 RDS - Řezy propustkem v km 0,10819, v.č. 05	1	
15 RDS - Řezy propustkem v km 0,07131, v.č. 06	1	
16 Výpis ze seznamu kvalifikovaných dodavatelů	8	
Počet listů celkem	23	

Soupis prací SO po všech změnách

Název stavby: II/272 Benátky nad Jizerou, připojení na silnici III/27212								ZMĚNA SOUPISU PRACÍ (SO/PS)					
Číslo a název SO/PS: SO 110 - Trubní propustky								SO 110/002					
Číslo a název rozpočtu: SO 110 - Trubní propustky								celkem po všech změnách					
Poř. č. pol.	Kód položky	Název položky	m.j.	Množství ve Smlouvě	Množství po Změnách	Množství rozdílu	Cena za m.j. v Kč	Cena celkem ve Smlouvě v Kč	Změny záporné v Kč	Změny kladné v Kč	Cena celkem po Změnách v Kč	Rozdíl cen celkem v Kč	Podíl cen celkem v %
1	2	3	4	5	6	7	8	9	10	11	12	13	14
1	162351103	Vodorovné přemístění přes 50 do 500 m výkopku/sypaniny z horniny třídy těžitelnosti I skupiny 1 až 3	m3	3 285,096	3 071,585	-213,511	32,95	108 243,91	-7 035,19	0,00	101 208,72	-7 035,19	-6,50%
		Odvoz přebytečného výkopku na deponii pro další využití v SO.101 3180,876 "- z hloubení jam" 104,220 "- z hloubení rýh" Součet ZBV č. 5 Skutečně provedené množství Celkem: -3285,096 + 3071,585											
2	171201201	Uložení sypaniny na skládky nebo meziskládky	m3	3 285,096	3 071,585	-213,511	25,17	82 685,87	-5 374,07	0,00	77 311,80	-5 374,07	-6,50%
		3285,096 "- viz. položka č. 162751xxx - Vodorovné přemístění na skládku/deponii" ZBV č. 5 Skutečně provedené množství Celkem: -3285,096 + 3071,585											
3	181951112	Úprava pláně v hornině třídy těžitelnosti I skupiny 1 až 3 se zhutněním strojně	m2	756,310	731,005	-25,305	23,28	17 606,90	-589,10	0,00	17 017,80	-589,10	-3,35%
		3,30*19,10 "- propustek km 0,029 49 - větev B" 2,50*4,50 "- kaliště propustku km 0,607 44 - větev B" 3,30*20,50 "- propustek km 0,607 44 - větev B" 3,50*27,250 "- propustek km 0,105 48 - větev G" 3,30*18,10 "- propustek km 0,071 31 - větev G" 3,10*17,750 "- propustek km 0,077 22 - větev D" 10*2,750*14,70 "- štěrbinové trouby v místě hospodářského sjezdu" Součet ZBV č. 5 Skutečně provedené množství Celkem: -756,31 + 731,005											
R12		Zemní práce pro odvodnění komunikací											
4	131251102	Hloubení jam nezapažených v hornině třídy těžitelnosti I skupiny 3 objem do 50 m3 strojně	m3	3 180,876	2 967,785	-1 265,429	201,37	640 533,00	-254 819,44	0,00	385 713,56	-254 819,44	-39,78%
		9,25*25,50 "- propustek km 0,029 49 - větev B" 0,550*3,50*6,50 "- kaliště propustku km 0,607 44 - větev B" 17,19*25,0 "- propustek km 0,607 44 - větev B" 21,38*35,60 "- propustek km 0,105 48 - větev G" 13,96*21,50 "- propustek km 0,071 31 - větev G" 11,89*23,0 "- propustek km 0,077 22 - větev D" 10*7,3*16,0 "- propustky v místě hospodářského sjezdu" Součet ZBV č. 2 Propustek, větev B: 235,875 * 0,5 = 117,938 117,938 - 235,875 = -117,938 Propustky v místě hospodářského sjezdu: 1168,000 * 0,2 = 233,600 233,600 - 1168,000 = - 934,40 Celkem: -117,938 - 934,40 = -1052,338 ZBV č. 5 Skutečně provedené množství Celkem: -3180,876 + 2967,785 Celkem: -1052,338-213,091											
5	132251103	Hloubení rýh nezapažených š do 800 mm v hornině třídy těžitelnosti I skupiny 3 objem do 100 m3 strojně	m3	104,220	103,800	-60,060	134,25	13 991,54	-8 063,06	0,00	5 928,48	-8 063,06	-57,63%
		příčné prahy odláždění propustků 0,30*0,80*(19,0+22,0) "- propustek km 0,029 49 - větev B" 0,30*0,80*(22,0+18,0) "- propustek km 0,607 44 - větev B" 0,30*0,90*(26,0+16,0) "- propustek km 0,105 48 - větev G" 0,30*0,80*(15,0+16,0) "- propustek km 0,071 31 - větev G" 0,30*0,80*(16,0+19,0) "- propustek km 0,077 22 - větev D" 10*0,30*0,80*(12,0+12,0) "- propustky v místě hospodářského sjezdu" Součet ZBV č. 2 Propustek km 0,029 49 - větev B: 9,840 * 0,5 = 4,920 4,920 - 9,840 = - 4,920 Propustek km 0,607 44 - větev B: 9,600 * 0,1 = 0,960 0,96 - 9,600 = - 8,640 Propustky v místě hospodářského sjezdu: 57,60 * 0,2 = 11,520 11,520 - 57,60 = - 46,08 Celkem: -4,920 - 8,640 - 46,080 = - 59,620 ZBV č. 5 Skutečně provedené množství Celkem: -104,220 + 103,800 Celkem: -59,640-0,420											
6	174101101	Zásyp jam, šachet rýh nebo kolem objektů sypaninou se zhutněním	m3	1 619,175	1 450,555	-168,620	161,18	260 978,63	-27 178,17	0,00	233 800,46	-27 178,17	-10,41%
		6,76*19,50 "- propustek km 0,029 49 - větev B" (0,26+0,96)*6,50+2*3,25*1,20 "- kaliště propustku km 0,607 44 - větev B" 8,03*20,50 "- propustek km 0,607 44 - větev B" 19,9*28,0 "- propustek km 0,105 48 - větev G" 12,51*18,50 "- propustek km 0,071 31 - větev G" 5,61*17,50 "- propustek km 0,077 22 - větev D" 10*3,82*11,0 "- propustky v místě hospodářského sjezdu" Součet ZBV č. 5 Skutečně provedené množství Celkem: -1619,175+1450,555											
7	58331200	šterkopisek netříděný	t	3 319,309	2 973,638	-345,671	221,69	735 857,61	-76 631,80	0,00	659 225,81	-76 631,80	-10,41%
		Uvažováno 2050 kg/m3: 2,05*1619,175 "- zásyp stavebních jam propustků" ZBV č. 5 Skutečně provedené množství Celkem: -3319,309 + 2973,638											
3		Svislé a kompletní konstrukce											
R32		Úprava koryta u propustku											
8	274313811	Základové pásy z betonu tř. C 25/30	m3	104,220	103,800	-0,420	2 684,74	279 803,60	-1 127,59	0,00	278 676,01	-1 127,59	-0,40%
		příčné prahy odláždění propustků 0,30*0,80*(19,0+22,0) "- propustek km 0,029 49 - větev B" 0,30*0,80*(22,0+18,0) "- propustek km 0,607 44 - větev B" 0,30*0,90*(26,0+16,0) "- propustek km 0,105 48 - větev G" 0,30*0,80*(15,0+16,0) "- propustek km 0,071 31 - větev G" 0,30*0,80*(16,0+19,0) "- propustek km 0,077 22 - větev D" 10*0,30*0,80*(12,0+12,0) "- propustky v místě hospodářského sjezdu" Součet ZBV č. 5 Skutečně provedené množství Celkem: -104,220 + 103,800											
9	465513157	Dlažba svahu u opěr z upraveného lomového žulového kamene tl 200 mm do lože C 25/30 pl přes 10 m2	m2	699,600	677,600	-22,000	1 822,78	1 275 216,89	-40 101,16	0,00	1 235 115,73	-40 101,16	-3,14%
		1,1*(45,0+40,0+6,0) "- propustek km 0,029 49 - větev B" 1,1*(50,0+31,0) "- propustek km 0,607 44 - větev B" 1,1*(56,0+29,0) "- propustek km 0,105 48 - větev G" 1,1*(26,0+27,0) "- propustek km 0,071 31 - větev G" 1,1*(27,0+35,0) "- propustek km 0,077 22 - větev D" 1,1*(10,0+22,0+12,0*2+13,0*16) "- propustky v místě hospodářského sjezdu" Součet ZBV č. 5 Skutečně provedené množství Celkem: -699,600 + 677,600											

8 Trubní vedení

R88 Propustky

10	966008113	Bourání trubní trubní propustek DN přes 500 do 800	m	7,000	7,000	0,000	4 098,34	28 688,38	0,00	0,00	28 688,38	0,00	0,00%
				7,0 "- stávající propustek"									
				7,000									
11	451315114	Podkladní nebo výplňová vrstva z betonu C 12/15 tl do 100 mm	m2	542,013	516,528	-25,485	265,28	143 785,21	-6 760,66	0,00	137 024,55	-6 760,66	-4,70%
				2,50*19,10 "- propustek km 0,029 49 - větev B" 47,750									
				2,50*(20,50+2,50) "- kaliště a propustek km 0,607 44 - větev B" 57,500									
				2,70*27,250 "- propustek km 0,105 48 - větev G" 73,575									
				2,50*18,10 "- propustek km 0,071 31 - větev G" 45,250									
				2,250*17,750 "- propustek km 0,077 22 - větev D" 39,938									
				10*2,0*13,90 "- propustky v místě hospodářského sjezdu" 278,000									
				Součet 542,013									
				ZBV č. 5 Skutečně provedené množství 516,528									
				Celkem: -542,013 + 516,528 -25,485									
12	279322512	Základová zeď ze ŽB se zvýšenými nároky na prostředí tř. C 30/37 bez výztuže	m3	3,578	3,578	0,000	3 778,08	13 517,97	0,00	0,00	13 517,97	0,00	0,00%
				0,250*1,350*2*(2,0+3,30) "- kaliště propustku km 0,607 44 - větev B" 3,578									
13	279351121	Zřízení oboustranného bednění základových zdí	m2	15,660	15,660	0,000	562,26	8 804,99	0,00	0,00	8 804,99	0,00	0,00%
				1,350*2*(2,0+3,80) "- kaliště propustku km 0,607 44 - větev B" 15,660									
14	279351122	Odstranění oboustranného bednění základových zdí	m2	15,660	15,660	0,000	67,59	1 058,46	0,00	0,00	1 058,46	0,00	0,00%
				1,350*2*(2,0+3,80) "- kaliště propustku km 0,607 44 - větev B" 15,660									
15	279361821	Výztuž základových zdí nosných betonářskou ocelí 10 505	t	0,429	0,429	0,000	49 132,17	21 077,70	0,00	0,00	21 077,70	0,00	0,00%
				Uvažovaná spotřeba oceli 0,120 t/m3 betonu									
				0,120*0,250*1,350*2*(2,0+3,30) "- kaliště propustku km 0,607 44 - větev B" 0,429									
16	273321118	Základové desky mostních konstrukcí ze ŽB C 30/37	m3	100,950	95,732	-5,218	3 778,08	381 397,18	-19 714,02	0,00	361 683,16	-19 714,02	-5,17%
				0,250*1,880*18,80 "- propustek km 0,029 49 - větev B" 8,836									
				0,250*2,0*3,80 "- kaliště propustku km 0,607 44 - větev B" 1,900									
				0,250*1,880*20,270 "- propustek km 0,607 44 - větev B" 9,527									
				0,250*2,10*26,90 "- propustek km 0,105 48 - větev G" 14,123									
				0,250*1,880*17,750 "- propustek km 0,071 31 - větev G" 8,343									
				0,250*1,660*17,40 "- propustek km 0,077 22 - větev D" 7,221									
				10*0,250*1,50*13,60 "- propustky v místě hospodářského sjezdu" 51,000									
				Součet 100,950									
				ZBV č. 5 Skutečně provedené množství 95,732									
				Celkem: -100,950 + 95,732 -5,218									
17	273321191	Příplatek k základovým deskám mostních konstrukcí ze ŽB za betonáž malého rozsahu do 25 m3	m3	100,950	95,732	-5,218	755,62	76 279,84	-3 942,83	0,00	72 337,01	-3 942,83	-5,17%
				0,250*1,880*18,80 "- propustek km 0,029 49 - větev B" 8,836									
				0,250*2,0*3,80 "- kaliště propustku km 0,607 44 - větev B" 1,900									
				0,250*1,880*20,270 "- propustek km 0,607 44 - větev B" 9,527									
				0,250*2,10*26,90 "- propustek km 0,105 48 - větev G" 14,123									
				0,250*1,880*17,750 "- propustek km 0,071 31 - větev G" 8,343									
				0,250*1,660*17,40 "- propustek km 0,077 22 - větev D" 7,221									
				10*0,250*1,50*13,60 "- propustky v místě hospodářského sjezdu" 51,000									
				Součet 100,950									
				ZBV č. 5 Skutečně provedené množství 95,732									
				Celkem: -100,950 + 95,732 -5,218									
18	273361116	Výztuž základových desek z betonářské oceli 10 505	t	12,114	11,488	-0,626	49 132,17	595 187,11	-30 756,74	0,00	564 430,37	-30 756,74	-5,17%
				Uvažovaná spotřeba oceli 0,120 t/m3 betonu									
				0,120*0,250*1,880*18,80 "- propustek km 0,029 49 - větev B" 1,060									
				0,120*0,250*2,0*3,80 "- kaliště propustku km 0,607 44 - větev B" 0,228									
				0,120*0,250*1,880*20,270 "- propustek km 0,607 44 - větev B" 1,143									
				0,120*0,250*2,10*26,90 "- propustek km 0,105 48 - větev G" 1,695									
				0,120*0,250*1,880*17,750 "- propustek km 0,071 31 - větev G" 1,001									
				0,120*0,250*1,660*17,40 "- propustek km 0,077 22 - větev D" 0,867									
				0,120*10*0,250*1,50*13,60 "- propustky v místě hospodářského sjezdu" 6,120									
				Součet 12,114									
				ZBV č. 5 Skutečně provedené množství 11,488									
				Celkem: -12,114 + 11,488 -0,626									
19	273354111	Bednění základových desek - zřízení	m2	133,660	131,010	-2,650	562,26	75 151,67	-1 489,99	0,00	73 661,68	-1 489,99	-1,98%
				2*0,250*(1,880+18,80) "- propustek km 0,029 49 - větev B" 10,340									
				2*0,250*(2,0+3,80) "- kaliště propustku km 0,607 44 - větev B" 2,900									
				2*0,250*(1,880+20,270) "- propustek km 0,607 44 - větev B" 11,075									
				2*0,250*(2,10+26,90) "- propustek km 0,105 48 - větev G" 14,500									
				2*0,250*(1,880+17,750) "- propustek km 0,071 31 - větev G" 9,815									
				2*0,250*(1,660+17,40) "- propustek km 0,077 22 - větev D" 9,530									
				10*2*0,250*(1,50+13,60) "- propustky v místě hospodářského sjezdu" 75,500									
				Součet 133,660									
				ZBV č. 5 Skutečně provedené množství 131,010									
				Celkem: -133,660 + 131,010 -2,650									
20	273354211	Bednění základových desek - odstranění	m2	133,660	133,660	-2,650	67,59	9 034,08	-179,11	0,00	8 854,97	-179,11	-1,98%
				2*0,250*(1,880+18,80) "- propustek km 0,029 49 - větev B" 10,340									
				2*0,250*(2,0+3,80) "- kaliště propustku km 0,607 44 - větev B" 2,900									
				2*0,250*(1,880+20,270) "- propustek km 0,607 44 - větev B" 11,075									
				2*0,250*(2,10+26,90) "- propustek km 0,105 48 - větev G" 14,500									
				2*0,250*(1,880+17,750) "- propustek km 0,071 31 - větev G" 9,815									
				2*0,250*(1,660+17,40) "- propustek km 0,077 22 - větev D" 9,530									
				10*2*0,250*(1,50+13,60) "- propustky v místě hospodářského sjezdu" 75,500									
				Součet 133,660									
				ZBV č. 5 Skutečně provedené množství 131,010									
				Celkem: -133,660 + 131,010 -2,650									
21	919521160	Zřízení silničního propustku z trub betonových nebo ŽB DN 800	m	16,890	16,890	0,000	1 415,25	23 903,57	0,00	0,00	23 903,57	0,00	0,00%
				16,890 "- propustek km 0,077 22 - větev D" 16,890									
22	592211R71	trouba železobetonová patková DN800, specifikace viz. PD	kus	14,000	14,000	0,000	4 416,98	61 837,72	0,00	0,00	61 837,72	0,00	0,00%
				14 "- propustek km 0,077 22 - větev D" 14,000									
23	592211R75	šikmá vtoková/výtoková trouba železobetonová patková DN800, specifikace viz. PD	kus	2,000	2,000	0,000	19 676,84	39 353,68	0,00	0,00	39 353,68	0,00	0,00%
				2 "- propustek km 0,077 22 - větev D" 2,000									
24	919521180	Zřízení silničního propustku z trub betonových nebo ŽB DN 1000	m	54,770	60,870	6,100	2 830,49	155 025,94	0,00	17 265,99	172 291,93	17 265,99	11,14%
				18,260 "- propustek km 0,029 49 - větev B" 18,260									
				19,270 "- propustek km 0,607 44 - větev B" 19,270									
				17,240 "- propustek km 0,071 31 - větev G" 17,240									
				Součet 54,770									
				ZBV č. 5 Skutečně provedené množství 60,870									
				Celkem: -54,770 + 60,870 6,100									
25	592211R72	trouba železobetonová patková DN1000, specifikace viz. PD	kus	45,000	51,000	6,000	8 777,91	395 005,95	0,00	52 667,46	447 673,41	52 667,46	13,33%
				15 "- propustek km 0,029 49 - větev B" 15,000									
				16 "- propustek km 0,607 44 - větev B" 16,000									
				14 "- propustek km 0,071 31 - větev G" 14,000									
				Součet 45,000									
				ZBV č. 5 Skutečně provedené množství 51,000									
				Celkem: -45,000 + 51,000 6,000									
26	592211R76	šikmá vtoková/výtoková trouba železobetonová patková DN1000, specifikace viz. PD	kus	6,000	6,000	0,000	22 017,11	132 102,66	0,00	0,00	132 102,66	0,00	0,00%
				2 "- propustek km 0,029 49 - větev B" 2,000									
				2 "- propustek km 0,607 44 - větev B" 2,000									
				2 "- propustek km 0,071 31 - větev G" 2,000									
				Součet 6,000									
27	919521210	Zřízení silničního propustku z trub betonových nebo ŽB DN 1200	m	26,400	0,000	-26,400	5 660,99	149 450,14	-149 450,14	0,00	0,00	-149 450,14	-100,00%
				26,40 "- propustek km 0,105 48 - větev G" 26,400									

ZBV č. 5 Skutečně provedené množství Celkem: -26,400 + 0,000				0,000 -26,400									
28	592211R73	trouba železobetonová patková DN1200, specifikace viz. PD	kus	23,000	0,000	-23,000	12 516,74	287 885,02	-287 885,02	0,00	0,00	-287 885,02	-100,00%
23 "- propustek km 0,105 48 - větev G"				23,000									
ZBV č. 5 Skutečně provedené množství Celkem: -23,000 + 0,000				0,000 -23,000									
29	592211R77	šikmá vtoková/výtoková trouba železobetonová patková DN1200, specifikace viz. PD	kus	2,000	0,000	-2,000	30 079,70	60 159,40	-60 159,40	0,00	0,00	-60 159,40	-100,00%
2 "- propustek km 0,105 48 - větev G"				2,000									
ZBV č. 5 Skutečně provedené množství Celkem: -2,000 + 0,000				0,000 -2,000									
30	919521140	Zřízení silničního propustku z trub betonových nebo ŽB DN 600	m	100,000	112,500	12,500	1 415,25	141 525,00	0,00	17 690,63	159 215,63	17 690,63	12,50%
10*10,0 "- propustky v místě hospodářského sjezdu"				100,000									
ZBV č. 5 Skutečně provedené množství Celkem: -100,000 + 112,500				112,500 12,500									
31	59223023	trouba betonová hrdlová DN 600	m	100,000	112,500	12,500	2 926,31	292 631,00	0,00	36 578,88	329 209,88	36 578,88	12,50%
10*10,0 "- propustky v místě hospodářského sjezdu"				100,000									
ZBV č. 5 Skutečně provedené množství Celkem: -100,000 + 112,500				112,500 12,500									
32	91941111	Čelo propustku z betonu prostého se zvýšenými nároky na prostředí pro propustek z trub DN 600 až 800	kus	20,000	0,000	-20,000	23 042,99	460 859,80	-460 859,80	0,00	0,00	-460 859,80	-100,00%
10*2 "- propustky v místě hospodářského sjezdu"				20,000									
ZBV č. 5 Chybně uvedená položka v SP, nahrazena pol. č. 1001 Celkem: -20,000				0,000 -20,000									
33	628611101	Nátěr betonu mostu epoxidový 1x impregnační OS-A	m2	41,500	41,500	0,000	158,52	6 578,58	0,00	0,00	6 578,58	0,00	0,00%
čela propustků: 2*0,95 "- propustek km 0,029 49 - větev B" 2*0,95 "- propustek km 0,607 44 - větev B" 2*0,95 "- propustek km 0,105 48 - větev G" 2*0,95 "- propustek km 0,071 31 - větev G" 2*0,95 "- propustek km 0,077 22 - větev D" 10*2*1,6 "- propustky v místě hospodářského sjezdu"				1,900 1,900 1,900 1,900 1,900 32,000									
Součet				41,500									
34	711111002	Provedení izolace proti zemní vlhkosti vodorovně za studena lakem asfaltovým	m2	402,996	382,124	-20,872	29,96	12 073,76	-625,33	0,00	11 448,43	-625,33	-5,18%
1,880*18,80 "- propustek km 0,029 49 - větev B" 1,880*20,270 "- propustek km 0,607 44 - větev B" 2,10*26,90 "- propustek km 0,105 48 - větev G" 1,880*17,750 "- propustek km 0,071 31 - větev G" 1,660*17,40 "- propustek km 0,077 22 - větev D" 10*1,550*13,60 "- propustky v místě hospodářského sjezdu"				35,344 38,108 56,490 33,370 28,884 210,800									
Součet				402,996									
ZBV č. 5 Skutečně provedené množství Celkem: -402,996 + 382,124				382,124 -20,872									
35	711112002	Provedení izolace proti zemní vlhkosti svislé za studena lakem asfaltovým	m2	133,660	131,010	-2,650	41,94	5 605,70	-111,14	0,00	5 494,56	-111,14	-1,98%
2*0,250*(1,880+18,80) "- propustek km 0,029 49 - větev B" 2*0,250*(2,0+3,80) "- kaliště propustku km 0,607 44 - větev B" 2*0,250*(1,880+20,270) "- propustek km 0,607 44 - větev B" 2*0,250*(2,10+26,90) "- propustek km 0,105 48 - větev G" 2*0,250*(1,880+17,750) "- propustek km 0,071 31 - větev G" 2*0,250*(1,660+17,40) "- propustek km 0,077 22 - větev D" 10*2*0,250*(1,50+13,60) "- propustky v místě hospodářského sjezdu"				10,340 2,900 11,075 14,500 9,815 9,530 75,500									
Součet				133,660									
ZBV č. 5 Skutečně provedené množství Celkem: -133,660 + 131,010				131,010 -2,650									
36	11163152	lak hydroizolační asfaltový	t	0,241	0,230	-0,011	89 875,93	21 660,10	-988,64	0,00	20 671,46	-988,64	-4,56%
402,996+133,660 "- propustky" 536,656*0,00045 "Přepočtené koeficientem množství"				536,656 0,241									
ZBV č. 5 Skutečně provedené množství Celkem: -0,241 + 0,230				0,230 -0,011									
37	936172123	Osazení kovových doplňků mostního vybavení - roštů a ráků do 50 kg uchycených šrouby	kus	2,000	2,000	0,000	300,78	601,56	0,00	0,00	601,56	0,00	0,00%
2 "- kaliště propustku km 0,607 44 - větev B"				2,000									
38	55242391R	uzamykatelná mříž	kus	2,000	2,000	0,000	34 152,85	68 305,70	0,00	0,00	68 305,70	0,00	0,00%
2 "- kaliště propustku km 0,607 44 - větev B"				2,000									
9	Ostatní konstrukce a práce-bourání												
99	Přesun hmot												
39	997221579R	Vodorovná doprava vybouraných hmot do suti (směsný stavební odpad)	t	14,385	14,385	0,000	65,91	948,12	0,00	0,00	948,12	0,00	0,00%
40	997013602	Poplatek za uložení na skládce (skládkovné) stavebního odpadu železobetonového kód odpadu 17 01 01	t	14,385	14,385	0,000	161,78	2 327,21	0,00	0,00	2 327,21	0,00	0,00%
41	998214111	Přesun hmot pro mosty montované z dílců ŽB nebo předpjatých v do 20 m	t	5 071,034	4 673,952	-397,082	26,36	133 672,46	-10 467,08	0,00	123 205,38	-10 467,08	-7,83%
ZBV č. 5 Skutečně provedené množství Celkem: -5071,034 + 4673,952				4 673,952 -397,082									
		Nové položky											
1001	131451106	Hloubení jam nezapažených v hornině třídy těžitelnosti II skupiny 5 objem do 5000 m3 strojně	m3	0,000	1 052,337	1 052,337	509,00	0,00	0,00	535 639,53	535 639,53	535 639,53	100,00%
ZBV č. 2 Nahrazené množství z pol. č. 4				1 052,337	CS ÚRS 2022 01								
1002	132451102	Hloubení rýh nezapažených š do 800 mm v hornině třídy těžitelnosti II skupiny 5 objem do 50 m3 strojně	m3	0,000	59,640	59,640	1 440,00	0,00	0,00	85 881,60	85 881,60	85 881,60	100,00%
ZBV č. 2 Nahrazené množství z pol. č. 5				59,640	CS ÚRS 2022 01								
1003	9194111R1	Prefabrikované betonové čelo pro propustek z trub DN 600	kus	0,000	22,000	22,000	23 042,99	0,00	0,00	506 945,78	506 945,78	506 945,78	100,00%
ZBV č. 5 Nahrazení pol. č. 32 z důvodu sjednocení SP s PD					JC dle SoD pol. 91941111								
Skutečně provedené množství				22,000									
		Celkem						7 220 413,61	- 1 454 309,48	1 252 669,87	7 018 774,00	- 201 639,61	-2,79%

STRABAG a.s.
Kačírkova 982/4
158 00 Praha 5 - Jinonice
Odštěpný závod Praha



**Krajská správa a údržba silnic Středočeského kraje,
příspěvková organizace
Zborovská 81/11
150 21 Praha 5 - Smíchov**

Vyřizuje:



Naše značka: FA/124/JD

Dne 24.4.2024

Věc: Oznámení zhotovitele, návrh změny odvodnění v okolí větve G

Název stavby: II/272 Benátky nad Jizerou, připojení na silnici III/27212

Číslo smlouvy objednatele: S-3236/00066001/2022

Číslo smlouvy zhotovitele: 841/TC/FA/2022/030/FAFY


Vážený Objednateli,

V souladu s Pod-čl. 7.8 Smlouvy o dílo č. S-3236/00066001/2022 ze dne 5.12.2022 Vám zasílám Oznámení s návrhem změny odvodnění v okolí větve G pro naši výše uvedenou stavbu.


Vzhledem k novým skutečnostem, které vyvolala přeložka kabelu pro společnost CETIN, bylo nutné uvažovat o možnostech přizpůsobení současného projektu v reakci na reálnou polohu kabelu po provedení přeložky.

Oproti původnímu předpokladu, že bude předmětem přeložky pouze kabel lokálního významu byla ve skutečnosti realizována přeložka sítí spol. CETIN celostátního významu s ohledem na nově vzniklé datové centrum v průmyslové zóně. Původní trasa uvedená v projektu počítala nově s uložením kabelu velmi blízko hraně pozemku 1420/4, vzhledem k existenci oplocení přímo na hraně pozemku a původní trase překládaného kabelu, byla nová trasa uložení lehce změněna, tak aby byl kabel co nejméně ohrožen budoucí výstavbou. I přes veškerou snahu o jeho bezpečnou polohu je vzhledem k jeho důležitosti velmi riskantní provádět práce v jeho okolí strojně. Proto jsme požádali zhotovitele RDS o to, aby byl prověřen současný projekt

s možností o zmenšení vsakovacího příkopu podél silnice III/27212 za účelem zvýšení ochranného prostoru v okolí překládaného kabelu.

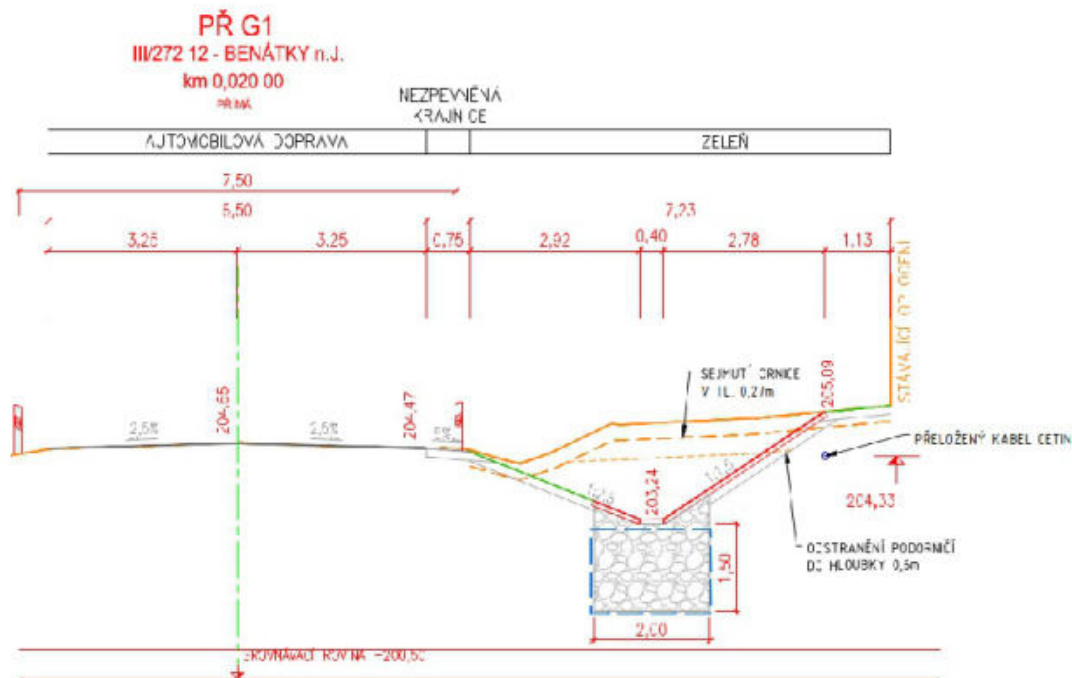

obr.1

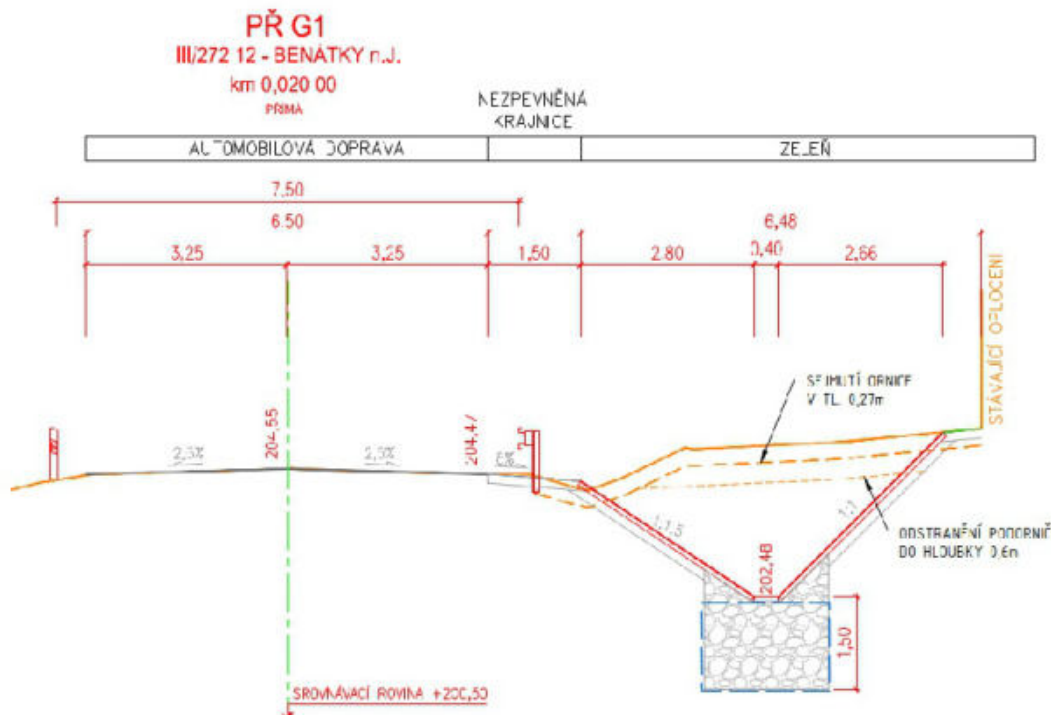

obr.2

Obr. 1. Charakteristický řez nově navrhovaného řešení s vyznačenou polohou kabelu CETIN po provedení přeložky

Obr. 2. Původní charakteristická řez vycházející z PDPS

Námi předložený návrh upravuje odvodnění komunikace tak, že dochází v rámci přepočtu odvodu srážkových vod ke zmenšení vsakovacího objektu podél silnice III/27212, což má za následek změnu dimenze u dvou propustků. Z propustku pod hospodářským sjezdem na pozemek 1419/2 o původní dimenzi DN 1000 by bylo možné uvažovat o propustku DN 600 a propustek pod větví G by bylo možno zmenšit z DN 1200 na DN 1000.

Celkový předpokládaný cenový dopad dle tohoto návrhu činí **-1.267.844,00 Kč**.

Za Zhotovitele: STRABAG a.s.

Ing. Jan Dušek

Přílohy:

1 – Návrh na variaci rozpočtu

STRABAG a.s.
Dopravní stavitelství
Kačírkova 982/4
158 00 Praha 5

Projekt: II/272 Benátky nad Jizerou, připojení na silnici III/27212

Číslo smlouvy objednatele: S-3236/00066001/2022

Číslo smlouvy zhotovitele: 841/TC/FA/2022/030/FAFY

Věc: Oznámení zhotovitele, změna projektu větve G

Krajská správa a údržba silnic Středočeského kraje, p.o., jako objednatel akce „II/272 Benátky nad Jizerou, připojení na silnici III/27212“ po dohodě a se souhlasem AD a TDI stavby bere na vědomí ohlášení změny, jejímž předmětem je změna projektu větve G, vyvolanou přeložkou kabelu pro společnost CETIN celostátního významu. KSÚS tímto žádá o předložení zpracovaných změnových listů.

Původní trasa uvedená v projektu počítala nově s uložením kabelu velmi blízko hraně pozemku 1420/4, vzhledem k existenci oplocení přímo na hraně pozemku a původní trase překládaného kabelu, byla nová trasa uložení lehce změněna, tak aby byl kabel co nejméně ohrožen budoucí výstavbou. I přes veškerou snahu o jeho bezpečnou polohu je vzhledem k jeho důležitosti velmi riskantní provádět práce v jeho okolí strojně. Z těchto důvodů je nutná, po přepočtu odvodu srážkových vod, úprava odvodnění komunikace formou změny dimenze u dvou propustků.

Změna bude řešena formou ZBV. Jedná se pouze o souhlas s návrhem technického řešení navrhovaných změn. Posouzení správnosti ZBV zajistí supervize a finální schválení, včetně finančního navýšení spadá do kompetencí vedení KSÚS.

Martin Voříšek
Projektový manažer



Krajská správa a údržba silnic Středočeského kraje,
příspěvková organizace
Zborovská 11, 150 21 Praha 5
IČ: 00066001
Kancelář: Praha

TABULKA NOVÝCH POLOŽEK

Stavba: - II/272 Benátky nad Jizerou, připojení na silnici III/27212

Objekt: SO 110 - Trubní propustky

Rozpočet: SO 110 - Trubní propustky

Poř.č.	Položka	Typ	Text	Poznámky	MJ	Množství	Jedn.cena	Celkem
1003	9194111R1	N	Prefabrikované betonové čelo pro propustek z trub DN 600	Jednotková cena převzata z pol. 32/91941111 z důvodu jejího nahrazení a sjednocení soupisu prací s PD.	KUS	22,000	23 042,99	506 945,78

VAŠE ZNAČKA:
ZE DNE:
NAŠE ZNAČKA: 24-868-20241107-O

VYŘIZUJE: Ing. Pavel Šindelář
TEL.:
E-MAIL:
IDDS:

MÍSTO / DATUM: Praha 9. 11. 2023

Krajská správa a údržba silnic
Středočeského kraje, příspěvková organizace
Pan Martin Voříšek, Projektový manažer
Pověřená osoba Objednavatele
Zborovská 11
150 21 Praha 5

Stavba: "II/272 Benátky nad Jizerou, připojení na silnici III/27212"
Číslo smluv: Objednatele: S-3236/00066001/2022 Zhotovitele: 841/TC/FA/2022/030/FAFY
Objednatel: Krajská správa a údržba silnic Středočeského kraje, příspěvková organizace
Zhotovitel: STRABAG a.s.

Věc: Vyjádření TDI k zaslanému návrhu zhotovitele ZBV č.4 a 5

ZBV č.4 Výměna obrub v ostrůvcích výjezdových a nájezdových větví OK:

V PDPS byly navrženy v dělicích ostrůvcích mezi výjezdovými a nájezdovými větvemi okružní křižovatky žulové obrubníky OP2 s nášlapem 10 cm. Zhotovitel navrhl změnu a použít betonové obrubníky s ponecháním nášlapu 10 cm. Změnu zhotovitel odůvodňuje snížením rizika při najetí vozidel na obrubník a také snížením rizika vylomení obrubníku. Záměnou dojde k finanční úspoře. Dále dojde k materiálovému sjednocení s blízkou okružní křižovatkou umístěnou před vjezdem do Benátek n/J.

ZBV č.5 Úpravy odvodnění větve „G“ komunikace III/27212:

Při provádění přeložky kabelu CETIN podél větve „G“ podél komunikace III/27212 musela být trasa vedení přeložky kabelu CETIN oproti PDPS přizpůsobena zastiženým podmínkám. Změna polohy trasy přeložky kabelu CETIN vyvolala potřebu upravit odvodnění větve „G“ komunikace III/27212. V rámci úpravy odvodnění došlo k přepočtu množství odváděných dešťových vod, což vedlo ke zmenšení vsakovacího objektu umístěného vedle komunikace III/27212, a změně – zmenšení dimenze dvou propustků z původního DN 1000 na DN 600 a z původní dimenze DN 1200 na DN 1000.

K zaslaným návrhům zhotovitele ZBV č.4 a 5 nemá TDI po technické stránce připomínky.

S pozdravem



Ing. Pavel Šindelář
TDI



**ATELIER PROJEKTOVÁNÍ
INŽENÝRSKÝCH STAVEB s.r.o.**
Ohradní 24b
140 00 Praha 4 - Michle

Firma je registrována v obchodním rejstříku Městského soudu v Praze – oddíl C, vložka 31260

Váš dopis/email zn.: KSÚS Stř.kr.
Ze dne: 22.10.2024

Naše zn.: APIS-1
Vyřizuje: Ing. Jan Adamů

Krajská správa a údržba silnic
Středočeského kraje, příspěvková organizace
Pan Martin Voříšek, Projektový manažer
Pověřená osoba Objednavatele
Zborovská 11
150 21 Praha 5

Datum: 2024-11-04

Věc: Vyjádření AD k zaslanému návrhu zhotovitele ZBV č. 4 – 5
Akce: „II/272 Benátky nad Jizerou, připojení na silnici III/27212 - PD“

ZBV č.4

Výměna obrub v ostrůvcích výjezdových a nájezdových větví OK:

Zadávací dokumentace uvažuje v dělicích ostrůvcích mezi výjezdovými a nájezdovými větvemi okružní křižovatky s použitím žulových obrubníků OP2 s nášlapem 10 cm. Zhotovitel navrhl použití betonového obrubníku k okružním křižovatkám z důvodu snížení rizika pro vozidla při najetí na obrubník a zároveň z důvodu snížení rizika proti vylomení obrubníku a poškození celého ostrůvku. Použitím betonového obrubníku dojde k finanční úspoře i k materiálovému sjednocení s nedalekou okružní křižovatkou.

ZBV č.5

Vzhledem k novým skutečnostem, které vyvolala přeložka kabelu pro společnost CETIN a.s., bylo nutné uvažovat o možnostech přizpůsobení současného projektu v reakci na reálnou polohu kabelu po provedení přeložky.

Oproti původnímu předpokladu, že bude předmětem přeložky pouze kabel lokálního významu, byla s ohledem na nově vzniklé datové centrum v průmyslové zóně ve skutečnosti realizována přeložka sítě spol. CETIN a.s. celostátního významu. Původní trasa přeložky uvedená v projektu počítala s uložením kabelu velmi blízko hraně pozemku 1420/4. Vzhledem k existenci oplocení přímo na hraně pozemku a původní trase překládaného kabelu byla nová trasa uložena lehce změněna tak, aby byl kabel co nejméně ohrožen budoucí výstavbou. I přes veškerou snahu o jeho bezpečnou polohu je vzhledem k jeho důležitosti velmi riskantní provádět práce v jeho okolí strojně. Proto Zhotovitel stavby požádal zpracovatele RDS o to, aby byl prověřen současný projekt s možností o zmenšení vsakovacího příkopu podél silnice III/27212 za účelem zvýšení ochranného prostoru v okolí překládaného kabelu spol. CETIN a.s..

Zhotovitelem předložený návrh upravuje odvodnění komunikace tak, že dochází v rámci přepočtu odvodu srážkových vod ke zmenšení vsakovacího objektu podél silnice III/27212, což má za následek změnu dimenze u dvou propustků. Z propustku pod hospodářským sjezdem na pozemek 1419/2 o původní dimenzi DN 1000 by bylo možné uvažovat o propustku DN 600 a propustek pod větví G by bylo možno zmenšit z DN 1200 na DN 1000.



**ATELIER PROJEKTOVÁNÍ
INŽENÝRSKÝCH STAVEB s.r.o.**
Ohradní 24b
140 00 Praha 4 - Michle

Firma je registrována v obchodním rejstříku Městského soudu v Praze – oddíl C, vložka 31260

Autorský dozor s tímto návrhem ZBV č. 4 - 5 souhlasí. Další připomínky k ZBV AD neuplatňuje. ZBV je možné autorizovat po cenovém projednání ze strany Krajské správy a údržby Středočeského kraje.

S pozdravem



AD

profil zadavatele

V Říčanech dne 25. 08. 2022
Reg. č.: VZ-381/22
Č.j.: 1646/22/KSUS/R/BAL
Vyřizuje: Bc. Lukáš Balog

Vysvětlení zadávací dokumentace č. 14-20 k veřejné zakázce „II/272 Benátky nad Jizerou, připojení na silnici III/27212“

Vážený dodavateli,

Krajská správa a údržba silnic Středočeského kraje, příspěvková organizace, se sídlem Zborovská 11, 150 21 Praha 5 – Smíchov (dále jen „zadavatel“) Vám tímto poskytuje níže uvedená vysvětlení zadávací dokumentace.

14.	Znění žádosti o vysvětlení zadávací dokumentace
	V soupise prací je u frézovaného materiálu požadován odkup. V přiložených podkladech jsme nenašli ceník KSUS určující ceny odkupů. Prosíme o doplnění.
	Vysvětlení zadávací dokumentace
	Ceny odkupů jsou uvedeny ve vzoru smlouvy – příloha č. 2 Ceník nepotřebných zásob
15.	Znění žádosti o vysvětlení zadávací dokumentace
	V SO 101 se vyskytuje položka číslo 65 – Vtoková jímka z betonu prostého se zvýšenými nároky na prostředí – v projektové dokumentaci jsme k ní nenašli žádné podrobnosti. Prosíme o specifikaci – rozměry, této jímky.
	Vysvětlení zadávací dokumentace
	Vtoková jímka byla v PD i v rozpočtu upřesněna: kaliště - ŽB jímka, beton C30/37 XF3+XA1, uvažované vnitřní rozměry 1,5m x 1,2m, výška 1,2m, tl. stěny 0,25m. Byl vydán nový soupis prací.
16.	Znění žádosti o vysvětlení zadávací dokumentace
	Prosíme o upřesnění, co je obsaženo v položce soupisu prací č.8 u SO 301 – Výšková etáž předpoklad
	Vysvětlení zadávací dokumentace
	Jedná se o výškovou změnu nivelety potrubí pomocí oblouků příslušných stupňů

17.	Znění žádosti o vysvětlení zadávací dokumentace
	soupise prací se nachází v SO 110 položka č. 32 - Čelo propustku z betonu prostého se zvýšenými nároky na prostředí pro propustek z trub DN 600 až 800. V PD je toto čelo zakresleno bez podrobnějších rozměrů ve výkrese SO_110_08, ale je u něj uvedeno, že je prefabrikované. Prosíme zadavatele o upřesnění, zda bude čelo prefabrikované či z prostého betonu, sjednocení projektové dokumentace se soupisem prací a o uvedení rozměrů.
	Vysvětlení zadávací dokumentace
	Prefabrikovaná čela propustku pro DN 600 jsou uvažovaná délky přibližně 1,5m. Soupis prací byl sjednocen s PD. Byl vydán nový soupis prací.

18.	Znění žádosti o vysvětlení zadávací dokumentace
	V přiložených podkladech jsme nenašli ceník KSUS určující ceny odkupů. Prosíme o doplnění.
	Vysvětlení zadávací dokumentace
	Ceník nepotřebných zásob je uveden v příloze č. 2 vzoru Smlouvy

19.	Znění žádosti o vysvětlení zadávací dokumentace
	V soupisu prací u SO 801 - Vegetační úpravy jsou dle nás položky 25-29 (oddíl Rostlinný materiál - velikost a kvalita dle PD) duplicitní k položkám č. 49-86 (oddíl D10 - Rostliny). V položkách 25-29 je uveden celkový počet, v položkách 49-86 je uveden počet dle přesné specifikace rostlin. Prosíme zadavatele o přezkoumání, zda se jedná o duplicitu, úpravu soupisu prací či o případné vysvětlení, které z těchto položek mají být naceněné.
	Vysvětlení zadávací dokumentace
	Položky byly upraveny (odstraněny) a v návaznosti na dotaz č. 9 byl již vydán nový soupis prací, ve kterém byly tyto nesrovnalosti odstraněny.


20.	Znění žádosti o vysvětlení zadávací dokumentace
	pro vyloučení všech pochybností se ptáme, zda součástí nabídky účastníků má být příloha smlouvy "Jednotný vizuální styl (součást návrhu smlouvy)", jak je požadováno v zadávací dokumentaci na str. 18 i 22. V návrhu smlouvy o dílo tato příloha ale uvedena není (str. 23 smlouvy), ani není poskytnuta její podoba.
	Vysvětlení zadávací dokumentace
	Ne, účastník nepoužije jednotný vizuální styl (toto je uvedeno v zadávací dokumentaci omylem). Ten není součástí smlouvy jako příloha.

Zadavatel jako přílohu tohoto vysvětlení přikládá následující:


- VV_2018-043 - II-272 Benátky nad Jizerou, připojení na silnici III-27212....pdf
- VV_2018-043 - II-272 Benátky nad Jizerou, připojení na silnici III-27212....xls
- C_03 Koordinační situační výkres_rev.pdf
- D_SO_101_02 Podrobná situace_rev.pdf

Zadavatel vzhledem k výše uvedenému mění termín pro podání nabídek na 14. 09. 2022 v 9:00

PŘ PROPUSTKEM V KM 0,10819 - VĚTEV "G" - III/27212 - BENÁTKY n.J.

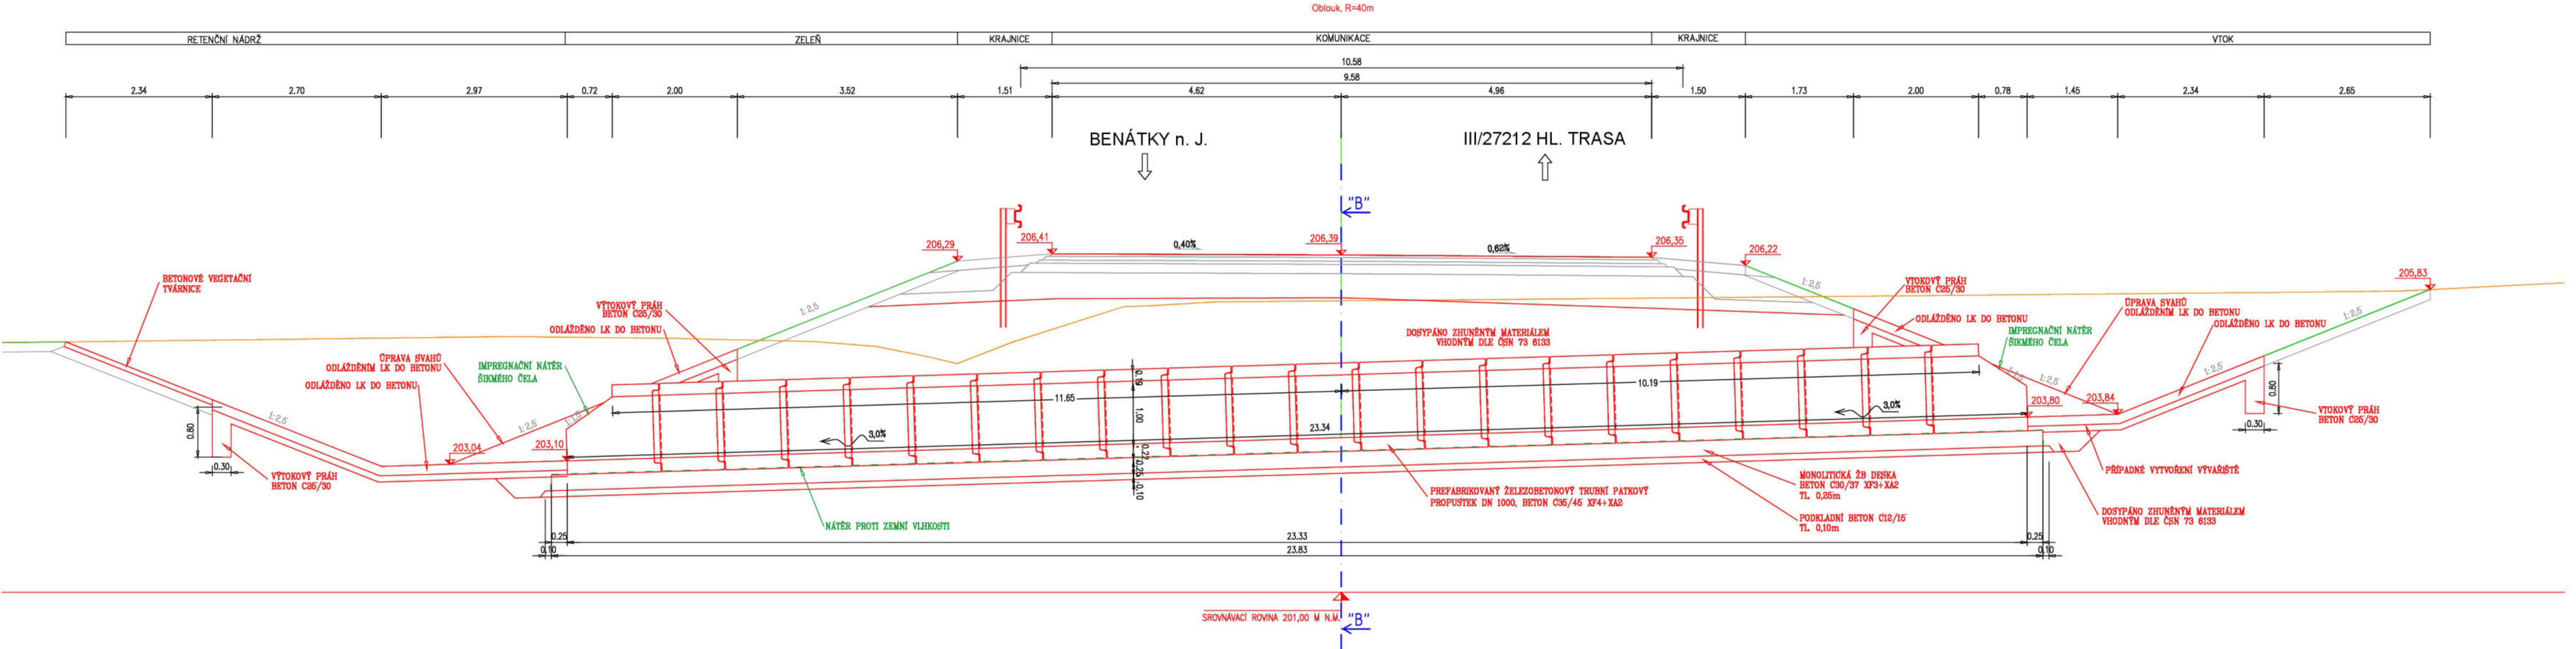

ŘEZ B-B PROPUSTEK III/27212 km 0,10819

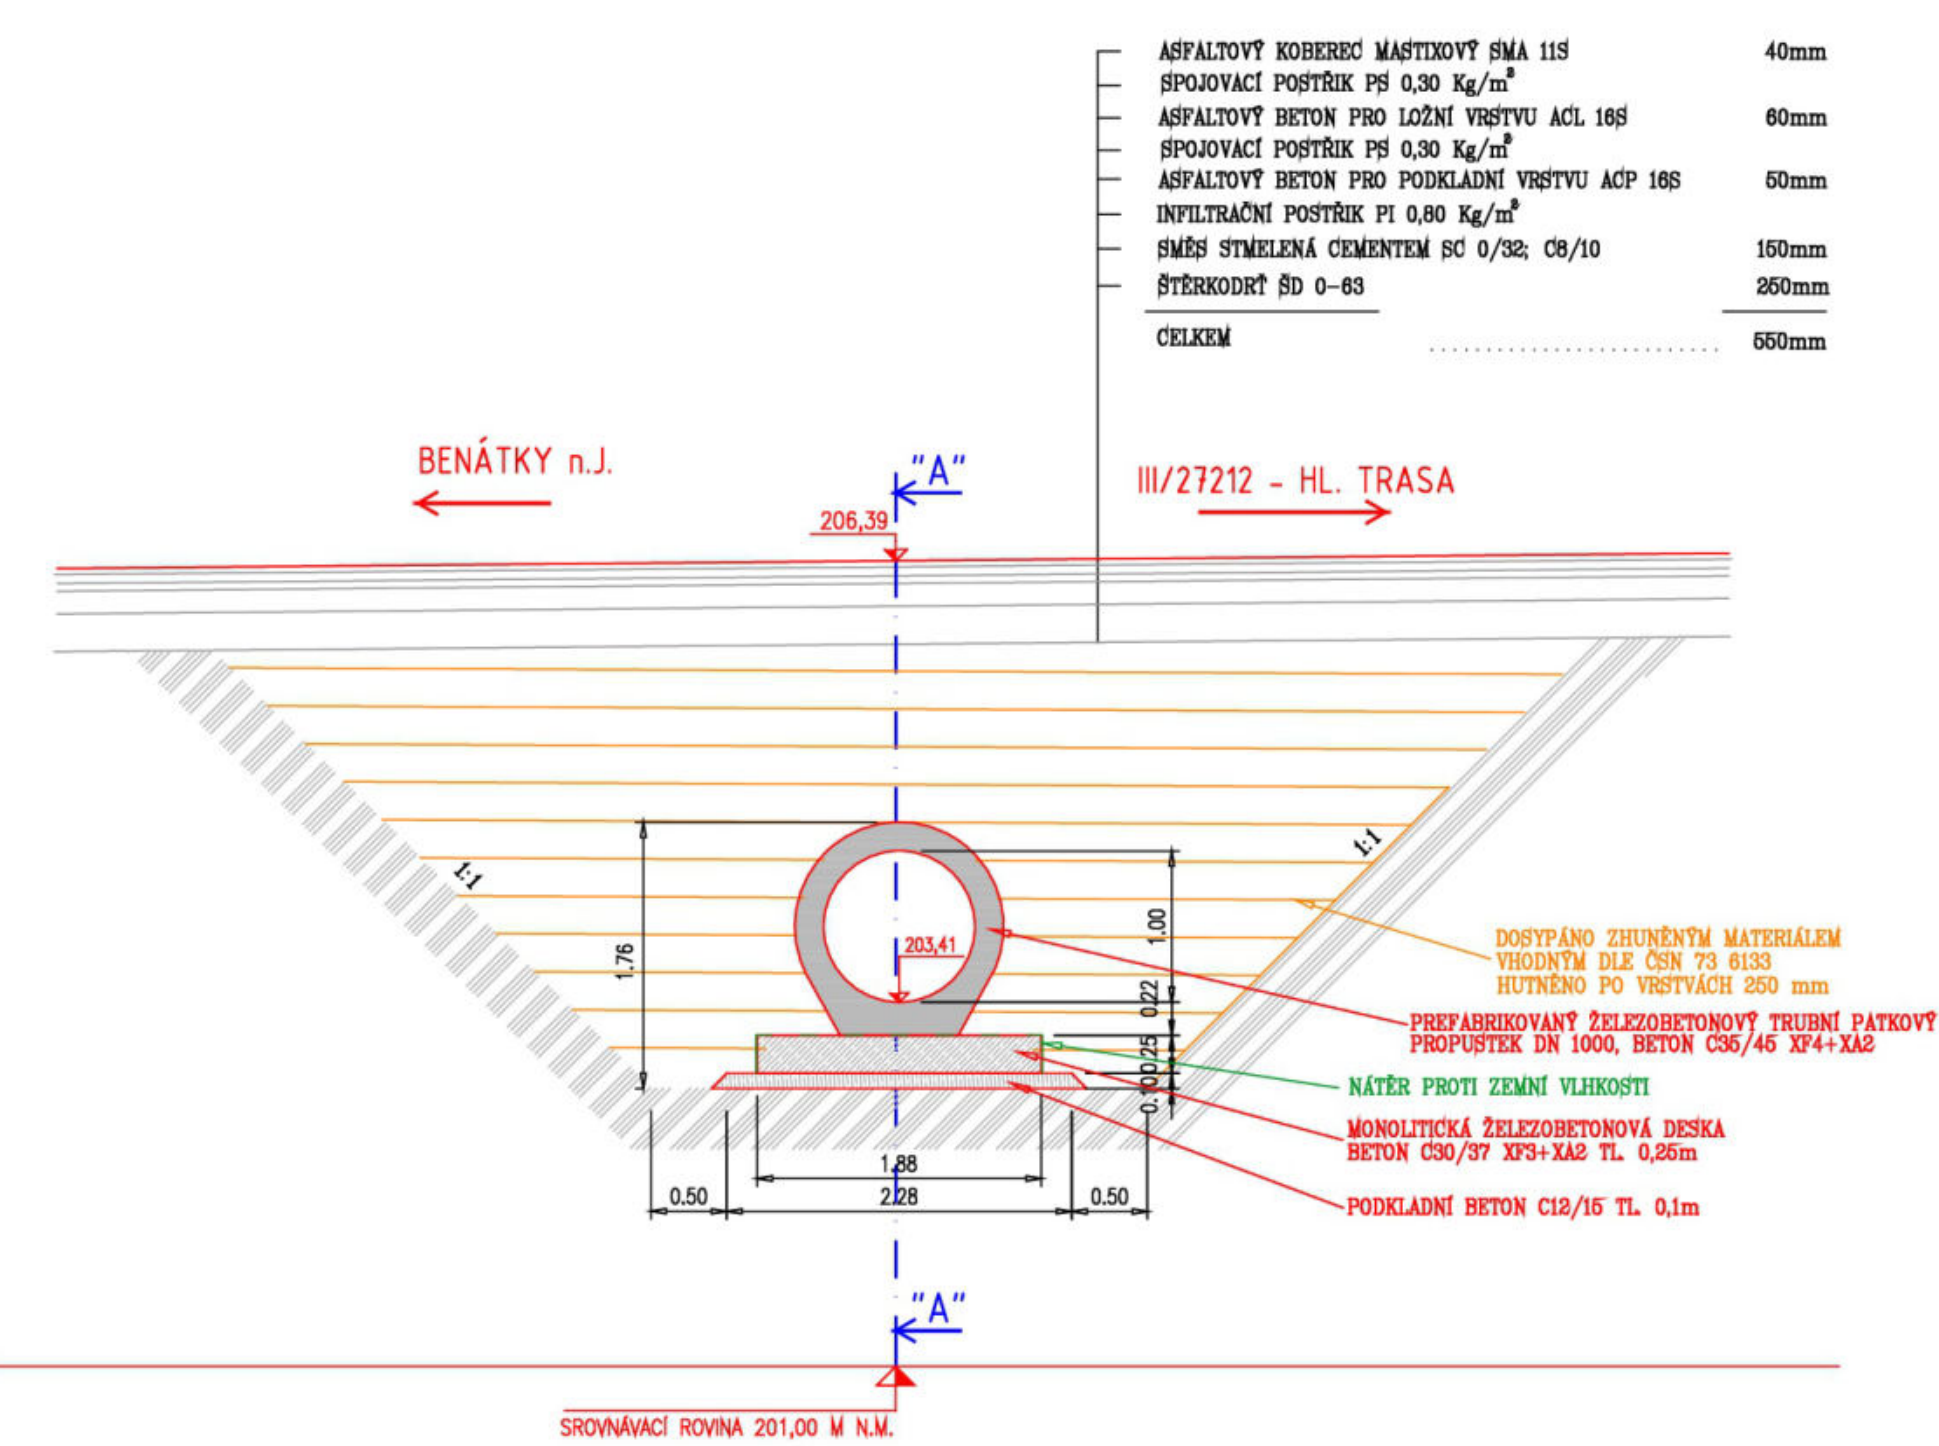

ASFALTOVÝ KOBEREC MÁSTIKOVÝ SMA 11S	40mm
SPOJOVACÍ POŠTRÍK PS 0,30 Kg/m ²	
ASFALTOVÝ BETON PRO LOŽNÍ VRSTVU ACI 16S	60mm
SPOJOVACÍ POŠTRÍK PS 0,30 Kg/m ²	
ASFALTOVÝ BETON PRO PODKLADNÍ VRSTVU ACP 16S	50mm
INFILTRAČNÍ POŠTRÍK PI 0,80 Kg/m ²	
SMĚS STÍMLENÁ CEMENTEM SC 0/32; C8/10	160mm
ŠTERKODRŮ ŠD 0-63	250mm
CELKEM	650mm

c			
b			
a	ZMĚNA DIMENZE, SKLONU A VÝŠKOVÉHO VEDENÍ PROPUSTKU	21.11.2023	
č	text změny - odůvodnění	datum	podpis

Investor

KRAJSKÁ SPRÁVA A ÚDRŽBA SILNIC
STŘEDOČESKÉHO KRAJE, příspěvk. org.
Zborovská 11, 150 21 Praha 5

Objednatel

STRABAG a.s., odštěpný závod Praha
Boženy Němcové 756, 294 71 Benátky nad Jizerou

Ředitel ateliéru	Zodpovědný projektant	Tech. kontrola	Vypracoval	CR PROJECT CONSTRUCTION & REPAIRS CR PROJECT s.r.o., POD BORKEM 319, 293 01 Mladá Boleslav tel.: +420 326 700 666 GSM (GATE): +420 604 602 039 fax: +420 326 700 665 e-mail: info@crproject.cz URL: http://www.crproject.cz
Ing. Jirák J.	Ing. Jirák J.	Ing. Adamů J.	Ing. Příbyl M.	
stavba: II/272 BENÁTKY NAD JIZEROU, PŘIPOJENÍ NA SILNICI III/27212				HIP: Ing. Martin Příbyl
část: D - DOKUMENTACE OBJEKTŮ A TECHNICKÝCH A TECHNOLOGICKÝCH ZARÍZENÍ				číslo zakázky: 2023-022
objekt: SO.110 - TRUBNÍ PROPUSTKY				stupeň dokumentace: RDS
obsah: ŘEZY PROPUSTKEM V KM 0,10819 VĚTEV "G" - III/27212 - BENÁTKY n.J.				datum: 05.2023
název dig.souboru:				měřítko: 1:50 formát: 8 x A4
číslo přílohy:				výkres číslo: výtisk číslo:
110-05				05

PŘÍMÁ



ASFALTOVÝ R-MAT 160mm
ŠTERKODRŮ ŠD B 0-63 250mm
CELKEM 400mm

POLNÍ CESTA

"A"

205,10

III/27212

1:1

DOŠYPÁNÝ ZHUTĚNÝ MATERIÁL VHDNÝ (DLE ČSN 73 6133) HUTNĚNO PO VRSTVÁCH 250 mm

NÁTĚR PROTI ZEMNÍ VLHKOSTI

PREFABRIKOVANÝ ŽELEZOBETONOVÝ TRUBNÍ PROPUSTEK DN 800 S INTEGROVANÝM TĚSNĚNÍM, BETON C35/45 XF4+XA2

MONOLITICKÁ ŽELEZOBETONOVÁ DESKA BETON C30/37 XF3+XA2 TL. 0,25m

PODKLADNÍ BETON C12/15 TL. 0,10m

0,20 1,50 0,20 1,90

0,25 0,10 0,60

"A"

SROVNÁVACÍ ROVINA 200,50 M N.M.

Ředitel atelierů	Zodpovědný projektant	Tech. kontrola	Vypracoval	 CR PROJECT s.r.o., POD BORKEM 319, 293 01 Mladá Boleslav tel.: +420 326 700 666 GSM GATE: +420 606 602 039 fax: +420 326 700 665 e-mail: info@crproject.cz URL: http://www.crproject.cz
Ing. Jirák J.	Ing. Jirák J.	Ing. Adamů J.	Ing. Příbyl M.	
stavba: v II/272 BENÁTKY NAD JIZEROU, PŘIPOJENÍ NA SILNICI III/27212				HÍP: Ing. Martin Příbyl
čast: D - DOKUMENTACE OBJEKTŮ A TECHNIČKYCH A TECHNOLOGICKÝCH ZAŘÍZENÍ				číslo zakázky: 2023-022
objekt: SO.110 - TRUBNÍ PROPUSTKY				stupeň dokumentace: RDS
obsah: ŘEZY PROPUSTKEM V KM 0,07131 VÉTEV "G" - III/27212 - HOSPODÁŘSKÝ SJEZD				datum: 05.2023
název dig.souboru:		číslo přílohy:		výkres číslo: 06
		110-06		výtlisk číslo:

Výpis ze seznamu kvalifikovaných dodavatelů

vedeného podle § 226 a násled. zákona č. 134/2016 Sb., o zadávání veřejných zakázek

Údaje o dodavateli zapsané v seznamu k 19.09.2023

1. Identifikační údaje o dodavateli

1.1. Obchodní firma/Název

STRABAG a.s.

1.2. Sídlo

Kačírkova 982/4

15800 Praha

Česká republika

1.3. IČO

60838744

1.4. Statutární orgán

Jméno a příjmení statutárního orgánu nebo jeho členů	Funkce ve statutárním orgánu
Dipl. Ing. Moritz Freyborn	předseda představenstva
Ing. Pavel Brychcín	člen představenstva
Ing. Tomáš Hoza	člen představenstva

Způsob jednání

Statutárním orgánem je představenstvo. Jménem společnosti jedná vůči třetím osobám, před soudy, správními a samosprávnými orgány ve všech záležitostech představenstvo a to vždy předseda představenstva s dalším členem představenstva nebo dva členové představenstva. Podepisování se děje tím způsobem, že k napsané firmě společnosti nebo otisku razítka připojí svůj podpis předseda představenstva s dalším členem představenstva nebo dva členové představenstva s označením své funkce.

1.5. Ostatní osoby oprávněné jednat jménem dodavatele

Jméno a příjmení osoby	Právní titul jednání jménem dodavatele	Způsob jednání	Datum platnosti do
Ing. Radim Aulický	prokurista	Viz poznámka 1 za tabulkou	
Ing. Martin Bašár	prokurista	Viz poznámka 2 za tabulkou	
Mgr. Karin Bílková	člen dozorčí rady		
Ing. Richard Fischer	prokurista	Viz poznámka 3 za tabulkou	
Ing.arch. Jan Havelka	prokurista	Viz poznámka 4 za tabulkou	
Mag. Heribert Herzog	člen dozorčí rady		
Ing. Jiří Horálek	prokurista	Viz poznámka 5 za tabulkou	
Ing. Radek Hradil	prokurista	Viz poznámka 6 za tabulkou	
Ing. Jan Hýzl	prokurista	Viz poznámka 7 za tabulkou	
Ing. Jan Chromý	prokurista	Viz poznámka 8 za	

		tabulkou	
Petr Kafka	prokurista	Viz poznámka 9 za tabulkou	
Ing. Pavel Klas	prokurista	Viz poznámka 10 za tabulkou	
Ing. Karel Klofáč	prokurista	Viz poznámka 11 za tabulkou	
Ing. Michal Kopper	prokurista	Viz poznámka 12 za tabulkou	
Ing. Alexej Korotkov	prokurista	Viz poznámka 13 za tabulkou	
Ing. Rostislav Krones	prokurista	Viz poznámka 14 za tabulkou	
Ing. Mag. Michal Pristaš	prokurista	Viz poznámka 15 za tabulkou	
Ing. Lukáš Příbyl	prokurista	Viz poznámka 16 za tabulkou	
Ing. Tomáš Rys	prokurista	Viz poznámka 17 za tabulkou	
Ing. Jiří Svoboda Ph.D.	prokurista	Viz poznámka 18 za tabulkou	
Michal Vaněček	prokurista	Viz poznámka 19 za tabulkou	
Dipl. Ing. (FH) Alfred Watzl	předseda dozorčí rady		

Pozn. 1

K zastupování a podepisování za společnost jsou oprávněni vždy dva prokuristé. Prokuristé podepisují tím způsobem, že k firmě společnosti připojí svůj podpis s dodatkem označujícím prokuru.

Pozn. 2

K zastupování a podepisování za společnost jsou oprávněni vždy dva prokuristé. Prokuristé podepisují tím způsobem, že k firmě společnosti připojí svůj podpis s dodatkem označujícím prokuru.

Pozn. 3

K zastupování a podepisování za společnost jsou oprávněni vždy dva prokuristé. Prokuristé podepisují tím způsobem, že k firmě společnosti připojí svůj podpis s dodatkem označujícím prokuru.

Pozn. 4

K zastupování a podepisování za společnost jsou oprávněni vždy dva prokuristé. Prokuristé podepisují tím způsobem, že k firmě společnosti připojí svůj podpis s dodatkem označujícím prokuru.

Pozn. 5

K zastupování a podepisování za společnost jsou oprávněni vždy dva prokuristé. Prokuristé podepisují tím způsobem, že k firmě společnosti připojí svůj podpis s dodatkem označujícím prokuru.

Pozn. 6

K zastupování a podepisování za společnost jsou oprávněni vždy dva prokuristé. Prokuristé podepisují tím způsobem, že k firmě společnosti připojí svůj podpis s dodatkem označujícím prokuru.

Pozn. 7

K zastupování a podepisování za společnost jsou oprávněni vždy dva prokuristé. Prokuristé podepisují tím způsobem, že k firmě společnosti připojí svůj podpis s dodatkem označujícím prokuru.

Pozn. 8

K zastupování a podepisování za společnost jsou oprávněni vždy dva prokuristé. Prokuristé podepisují tím způsobem, že k firmě společnosti připojí svůj podpis s dodatkem označujícím prokuru.

Pozn. 9

K zastupování a podepisování za společnost jsou oprávněni vždy dva prokuristé. Prokuristé podepisují tím způsobem, že k firmě společnosti připojí svůj podpis s dodatkem označujícím prokuru.

Pozn. 10

K zastupování a podepisování za společnost jsou oprávněni vždy dva prokuristé. Prokuristé podepisují tím způsobem, že k firmě společnosti připojí svůj podpis s dodatkem označujícím prokuru.

Pozn. 11

K zastupování a podepisování za společnost jsou oprávněni vždy dva prokuristé. Prokuristé podepisují tím způsobem, že k firmě společnosti připojí svůj podpis s dodatkem označujícím prokuru.

Pozn. 12

Ing. Michal Kopper je oprávněn zastupovat Společnost spolu s dalším prokuristou. Toto zmocnění zahrnuje i oprávnění nabýt, zcizit nebo zatížit nemovitou věc.

Pozn. 13

K zastupování a podepisování za společnost jsou oprávněni vždy dva prokuristé. Prokuristé podepisují tím způsobem, že k firmě společnosti připojí svůj podpis s dodatkem označujícím prokuru.

Pozn. 14

K zastupování a podepisování za společnost jsou oprávněni vždy dva prokuristé. Prokuristé podepisují tím způsobem, že k firmě společnosti připojí svůj podpis s dodatkem označujícím prokuru.

Pozn. 15

je oprávněn zastupovat Společnost spolu s dalším prokuristou. Toto zmocnění zahrnuje i oprávnění nabýt, zcizit nebo zatížit nemovitou věc.

Pozn. 16

K zastupování a podepisování za společnost jsou oprávněni vždy dva prokuristé. Prokuristé podepisují tím způsobem, že k firmě společnosti připojí svůj podpis s dodatkem označujícím prokuru.

Pozn. 17

K zastupování a podepisování za společnost jsou oprávněni vždy dva prokuristé. Prokuristé podepisují tím způsobem, že k firmě společnosti připojí svůj podpis s dodatkem označujícím prokuru.

Pozn. 18

K zastupování a podepisování za společnost jsou oprávněni vždy dva prokuristé. Prokuristé podepisují tím způsobem, že k firmě společnosti připojí svůj podpis s dodatkem označujícím prokuru.

Pozn. 19

K zastupování a podepisování za společnost jsou oprávněni vždy dva prokuristé. Prokuristé podepisují tím způsobem, že k firmě společnosti připojí svůj podpis s dodatkem označujícím prokuru.

2. Základní způsobilost, jejíž splnění dodavatel prokázal

Dodavatel prokázal Ministerstvu pro místní rozvoj, že splňuje podmínku podle:

- § 74 odst. 1 písm. a)
nebyl v zemi svého sídla v posledních 5 letech pravomocně odsouzen pro trestný čin uvedený v příloze č. 3 zákona nebo obdobný trestný čin podle právního řádu země sídla dodavatele; k zahlazeným odsouzením se nepřihlíží, (tento požadavek splnily i všechny fyzické a právnické osoby uvedené v bodech 1.1. – 1.5. tohoto výpisu),
- § 74 odst. 1 písm. b)
nemá v České republice nebo v zemi svého sídla v evidenci daní zachycen splatný daňový nedoplatek,
- § 74 odst. 1 písm. c)
nemá v České republice nebo v zemi svého sídla splatný nedoplatek na pojistném nebo na penále na veřejné zdravotní pojištění,
- § 74 odst. 1 písm. d)
nemá v České republice nebo v zemi svého sídla splatný nedoplatek na pojistném nebo na penále na sociální zabezpečení a příspěvku na státní politiku zaměstnanosti,
- § 74 odst. 1 písm. e)
není v likvidaci, nebylo proti němu vydáno rozhodnutí o úpadku, nebyla vůči němu nařízena nucená správa podle jiného právního předpisu nebo není v obdobné situaci podle právního řádu země sídla dodavatele.

3. Profesní způsobilost, jejíž splnění dodavatel prokázal

Dodavatel prokázal, že splňuje podmínku podle:

3.1. § 77 odst. 1 – profesní způsobilost

Výpis z obchodního rejstříku

3.2. § 77 odst. 2 písm. a) – oprávnění k podnikání

Název dokladu	Vystavil	Předmět podnikání	Obory činnosti	Datum vystavení	Datum platnosti
Oprávnění SBS 12255/2023/OBÚ-02	Obvodní báňský úřad pro území Hlavního města Prahy a kraje Středočeského	Viz poznámka 1 za tabulkou		14.03.2023	
Oprávnění SBS 43884/2019/OBÚ-02	Obvodní báňský úřad pro území Hlavního města Prahy a kraje Středočeského	Viz poznámka 2 za tabulkou		11.12.2019	
Výpis z živnostenského rejstříku	Městská část Praha 5	Geologické práce		08.09.2020	
Výpis z živnostenského rejstříku	JUDr. Jitka Voleská, notářka v Praze	Montáž, opravy, revize a zkoušky elektrických zařízení		08.12.2010	
Výpis z živnostenského rejstříku	JUDr. Jitka Voleská, notářka v Praze	Opravy silničních vozidel		08.12.2010	
Výpis z živnostenského rejstříku	JUDr. Alena Procházková, notářka v Praze	Poskytování služeb v oblasti bezpečnosti a ochrany zdraví při práci		05.04.2018	
Výpis z živnostenského rejstříku	JUDr. Jitka Voleská, notářka v Praze	Projektová činnost ve výstavbě		08.12.2010	
Výpis z živnostenského rejstříku	JUDr. Alena Procházková, notářka v Praze	Provádění ohňostrojných prací		05.04.2018	
Výpis z živnostenského rejstříku	JUDr. Jitka Voleská, notářka v Praze	Provádění staveb, jejich změn a odstraňování		08.12.2010	
Výpis z živnostenského rejstříku	JUDr. Alena Procházková, notářka v Praze	Viz poznámka 3 za tabulkou		05.04.2018	
Výpis z živnostenského rejstříku	JUDr. Jitka Voleská, notářka v Praze	Výkon zeměměřických činností		08.12.2010	
Výpis z živnostenského rejstříku	JUDr. Alena Procházková, notářka v Praze	Výroba, obchod a služby neuvedené v přílohách 1 až 3 živnostenského zákona	Viz. poznámka 4 za tabulkou	05.04.2018	
Výpis z živnostenského rejstříku	JUDr. Alena Procházková, notářka v Praze	Výzkum, vývoj, výroba, zpracování, nákup a prodej výbušnin a provádění trhacích prací		05.04.2018	
Výpis z živnostenského rejstříku	JUDr. Jitka Voleská, notářka v Praze	Zámečnictví, nástrojářství		08.12.2010	
Výpis ze živnostenského rejstříku	Městská část Praha 5	Distribuce pohonných hmot		08.11.2017	

Pozn. 1

Oprávnění k hornické činnosti a k činnosti prováděné hornickým způsobem, jakož i k projektování a navrhování objektů a zařízení při hornické činnosti a činnosti prováděné hornickým způsobem v rozsahu ust. § 5 odst. 2 zákona č. 61/1988 Sb., § 2 písm. b), c), d), e), f), g), i) a § 3 písm. a), b), c), d), e), f), g), h), i)

Pozn. 2

Oprávnění organizaci odborně způsobilé pro montáž, opravy, revize a zkoušky vyhrazených elektrických zařízení

Pozn. 3

Silniční motorová doprava - nákladní provozovaná vozidly nebo jízdními soupravami o největší povolené hmotnosti přesahující 3,5 tuny, jsou-li určeny k přepravě zvířat nebo věcí, - nákladní

provozovaná vozidla nebo jízdními soupravami o největší povolené hmotnosti nepřesahující 3,5 tuny, jsou-li určeny k přepravě zvířat nebo věcí, - osobní provozovaná vozidla určenými pro přepravu nejvýše 9 osob včetně řidiče

Pozn. 4

Poskytování služeb pro zemědělství, zahradnictví, rybníkářství, lesnictví a myslivost

Činnost odborného lesního hospodáře a vyhotovování lesních hospodářských plánů a osnov

Nakládání s reprodukčním materiálem lesních dřevin

Chov zvířat a jejich výcvik (s výjimkou živočišné výroby)

Úprava nerostů, dobývání rašeliny a bahna

Výroba potravinářských a škrobářenských výrobků

Pěstitelské pálení

Výroba krmiv, krmných směsí, doplňkových látek a premixů

Výroba textilií, textilních výrobků, oděvů a oděvních doplňků

Výroba a opravy obuvi, brašnářského a sedlářského zboží

Zpracování dřeva, výroba dřevěných, korkových, proutěných a slaměných výrobků

Výroba vlákniny, papíru a lepenky a zboží z těchto materiálů

Vydavatelské činnosti, polygrafická výroba, knihařské a kopírovací práce

Výroba, rozmnožování, distribuce, prodej, pronájem zvukových a zvukově-obrazových záznamů a výroba nenahraných nosičů údajů a záznamů

Výroba koksu, surového dehtu a jiných pevných paliv

Výroba chemických látek a chemických směsí nebo předmětů a kosmetických přípravků

Výroba hnojiv

Výroba plastových a pryžových výrobků

Výroba a zpracování skla

Výroba stavebních hmot, porcelánových, keramických a sádrových výrobků

Výroba brusiv a ostatních minerálních nekovových výrobků

Broušení technického a šperkového kamene

Výroba a hutní zpracování železa, drahých a neželezných kovů a jejich slitin

Výroba kovových konstrukcí a kovodělných výrobků

Umělecko-řemeslné zpracování kovů

Povrchové úpravy a svařování kovů a dalších materiálů

Výroba měřicích, zkušebních, navigačních, optických a fotografických přístrojů a zařízení

Výroba elektronických součástí, elektrických zařízení a výroba a opravy elektrických strojů, přístrojů a elektronických zařízení pracujících na malém napětí

Výroba neelektrických zařízení pro domácnost

Výroba strojů a zařízení

Výroba motorových a přípojných vozidel a karoserií

Stavba a výroba plavidel

Výroba, vývoj, projektování, zkoušky, instalace, údržba, opravy, modifikace a konstrukční změny letadel, motorů letadel, vrtulí, letadlových částí a zařízení a leteckých pozemních zařízení

Výroba drážních hnacích vozidel a drážních vozidel na dráze tramvajové, trolejbusové a lanové a železničního parku

Výroba jízdních kol, vozíků pro invalidy a jiných nemotorových dopravních prostředků

Výroba a opravy čalounických výrobků

Výroba, opravy a údržba sportovních potřeb, her, hraček a dětských kočárků

Výroba zdravotnických potřeb

Výroba a opravy zdrojů ionizujícího záření

Výroba školních a kancelářských potřeb, kromě výrobků z papíru, výroba bižuterie, kartáček a konfekčního zboží, deštníků, upomínkových předmětů

Výroba dalších výrobků zpracovatelského průmyslu

Provozování vodovodů a kanalizací a úprava a rozvod vody

Nakládání s odpady (vyjma nebezpečných)

Přípravné a dokončovací stavební práce, specializované stavební činnosti

Sklenářské práce, rámování a paspartování

Zprostředkování obchodu a služeb

Velkoobchod a maloobchod

Zastavárenská činnost a maloobchod s použitým zbožím

Údržba motorových vozidel a jejich příslušenství

Potrubní a pozemní doprava (vyjma železniční a silniční motorové dopravy)

Skládování, balení zboží, manipulace s nákladem a technické činnosti v dopravě

Zasilatelství a zastupování v celním řízení
 Ubytovací služby
 Poskytování software, poradenství v oblasti informačních technologií, zpracování dat, hostingové a související činnosti a webové portály
 Činnost informačních a zpravodajských kanceláří
 Realitní činnost, správa a údržba nemovitostí
 Pronájem a půjčování věcí movitých
 Poradenská a konzultační činnost, zpracování odborných studií a posudků
 Projektování pozemkových úprav
 Příprava a vypracování technických návrhů, grafické a kresličské práce
 Projektování elektrických zařízení
 Výzkum a vývoj v oblasti přírodních a technických věd nebo společenských věd
 Testování, měření, analýzy a kontroly
 Reklamní činnost, marketing, mediální zastoupení
 Návrhářská, designérská, aranžérská činnost a modeling
 Fotografické služby
 Překladatelská a tlumočnická činnost
 Služby v oblasti administrativní správy a služby organizačně hospodářské povahy
 Provozování cestovní agentury a průvodcovská činnost v oblasti cestovního ruchu
 Mimoškolní výchova a vzdělávání, pořádání kurzů, školení, včetně lektorské činnosti
 Provozování kulturních, kulturně-vzdělávacích a zábavních zařízení, pořádání kulturních produkcí, zábav, výstav, veletrhů, přehlídek, prodejních a obdobných akcí
 Provozování tělovýchovných a sportovních zařízení a organizování sportovní činnosti
 Praní pro domácnost, žehlení, opravy a údržba oděvů, bytového textilu a osobního zboží
 Poskytování technických služeb
 Opravy a údržba potřeb pro domácnost, předmětů kulturní povahy, výrobků jemné mechaniky, optických přístrojů a měřidel
 Poskytování služeb osobního charakteru a pro osobní hygienu
 Poskytování služeb pro rodinu a domácnost
 Výroba, obchod a služby jinde nezařazené

3.3. § 77 odst. 2 písm. c) – odborná způsobilost

Název dokladu	Obsah dokladu	Vystavil	Datum vystavení	Datum platnosti
Osvědčení o autorizaci 16034	Ing. Jiří Horálek je autorizovaným inženýrem v oboru pozemní stavby	ČKAIT	26.05.1995	
Osvědčení o autorizaci 29154	Ing. Miloš Húsek je autorizovaným inženýrem v oboru mosty a inženýrské konstrukce	ČKAIT	29.06.2007	
Osvědčení o autorizaci 22251	Ing. Zdeněk Led je autorizovaným inženýrem v oboru vodohospodářské stavby	ČKAIT	27.06.2000	
Osvědčení o autorizaci 23852	Ing. Jiří Štolba je autorizovaným technikem v oboru technika prostředí staveb, specializace elektrotechnická zařízení	ČKAIT	25.02.2003	
Osvědčení o autorizaci 23851	Ing. Jiří Štolba je autorizovaným inženýrem v oboru technologická zařízení staveb	ČKAIT	25.02.2003	
Osvědčení o autorizaci 30902	Ing. Martin Bašár je autorizovaným inženýrem v oboru dopravní stavby	ČKAIT	24.06.2008	
Osvědčení o autorizaci 30326	Ing. Radek Blaško je autorizovaným inženýrem v oboru geotechnika	ČKAIT	04.12.2007	
Osvědčení o autorizaci 44858	Ing. Ivo Gaja je autorizovaným inženýrem v oboru geotechnika	ČKAIT	01.07.2021	
Osvědčení o autorizaci 38777	Ing. Marián Chotár je autorizovaným inženýrem v oboru geotechnika	ČKAIT	02.11.2017	
Osvědčení o autorizaci 34311	Ing. Aleš Teichmann je autorizovaným inženýrem v oboru geotechnika	ČKAIT	26.06.2012	
Osvědčení o autorizaci 37488	Ing. Václav Dohnálek je autorizovaným	ČKAIT	28.04.2015	

	inženýrem v oboru geotechnika			
Osvědčení o odborné způsobilosti SBS/01168/2013/OBÚ-02	Ing. Marián Chotár je odborně způsobilý k výkonu funkce technický dozor pro vedení důlních a podzemních děl	Obvodní báňský úřad pro území Hlavního města Prahy a kraje Středočeského	15.02.2013	
Osvědčení o odborné způsobilosti 84/2015	Ing. Aleš Teichmann je odborně způsobilý k výkonu funkce báňský projektant	Obvodní báňský úřad pro území Hlavního města Prahy a kraje Středočeského	31.08.2015	
Osvědčení o odborné způsobilosti 1353/2001	Ing. Jaroslav Havelka je odborně způsobilý projektovat, provádět a vyhodnocovat geologické práce v oboru: Inženýrská geologie	Ministerstvo životního prostředí	03.05.2001	
Osvědčení o odborné způsobilosti ZEKA/857/KOO/2020	Vladimír Wimmer je odborně způsobilý k činnostem koordinátora bezpečnosti a ochrany zdraví při práci na staveništi podle zákona č. 309/2006 Sb., ve znění pozdějších předpisů	ZEKA plus, s.r.o. Slavičín	29.05.2020	29.05.2025
Osvědčení o odborné způsobilosti báňského projektanta SBS 17696/2019/OBÚ-02/2	Ing. Ivo Gaja je odborně způsobilý k výkonu funkce báňský projektant	Obvodní báňský úřad pro území Hlavního města Prahy a kraje Středočeského	14.08.2019	
Osvědčení o odborné způsobilosti závodního projektanta SBS 33875/2014/OBÚ-02	Ing. Václav Dohnálek je odborně způsobilý k výkonu funkce závodní	Obvodní báňský úřad pro území Hlavního města Prahy a kraje Středočeského	03.12.2014	
Osvědčení o odborné způsobilosti závodního 85/2015	Ing. Aleš Teichmann je odborně způsobilý k výkonu funkce závodní	Obvodní báňský úřad pro území Hlavního města Prahy a kraje Středočeského	31.08.2015	
Osvědčení o odborné způsobilosti závodního SBS 33872/2014/OBÚ-02	Ing. Jan Panuška je odborně způsobilý k výkonu funkce závodní	Obvodní báňský úřad pro území Hlavního města Prahy a kraje Středočeského	03.12.2014	
Osvědčení o odborné způsobilosti závodního SBS 21218/2015/OBÚ-02	Ing. Marián Chotár je odborně způsobilý k výkonu funkce závodní	Obvodní báňský úřad pro území Hlavního města Prahy a kraje Středočeského	15.07.2015	
Osvědčení o odborné způsobilosti závodního SBS 17696/2019/OBÚ-02/1	Ing. Ivo Gaja je odborně způsobilý k výkonu funkce závodní	Obvodní báňský úřad pro území Hlavního města Prahy a kraje Středočeského	14.08.2019	
Osvědčení TD 0095	Ing. Václav Dohnálek je způsobilý k výkonu funkce technický dozor pro činnost prováděnou hornickým způsobem	Obvodní báňský úřad v Brně	30.04.2009	
Rozhodnutí SBS 39819/2022/ČBÚ-21/4	Ing. Jaroslav Spáč je odborně způsobilý k výkonu regulované činnosti: hlavní důlní měřič	Český báňský úřad, Praha	18.10.2022	
Úřední oprávnění č.j. 4525/1995-12	Ing. Stanislav Bílek je úředně oprávněn pro ověřování výsledků zeměměřických činností podle § 13 odst 1 zákona č. 200/1994 Sb., o zeměměřictví, pro ověřování c)	Český úřad zeměměřický a katastrální	19.11.2007	
Úřední oprávnění 1098	Ing. Radim Mikula je úředně oprávněn pro ověřování výsledků zeměměřických činností v rozsahu podle § 13 odst. 1 písm. a) až c) zákona č. 200/1994 Sb., o zeměměřictví, pro ověřování: b), c)	Český úřad zeměměřický a katastrální	20.10.1995	
Úřední oprávnění 1098	Ing. Radim Mikula je úředně oprávněn pro ověřování výsledků zeměměřických činností v rozsahu podle § 13 odst. 1 písm. a) až c) zákona č. 200/1994 Sb., o zeměměřictví, pro ověřování: a)	Český úřad zeměměřický a katastrální	02.04.1998	

4. Datum podání žádosti o zápis do seznamu a jiné rozhodné informace

Rozhodnutí o zápisu dodavatele do seznamu nabylo právní moci dne 09.06.2004.
Poslední aktualizace zápisu v seznamu byla provedena dne 14.09.2023.

Správnost tohoto výpisu se potvrzuje
Česká republika - Ministerstvo pro místní rozvoj

Datum: 19.09.2023

Evidenční číslo: W23090003089

