


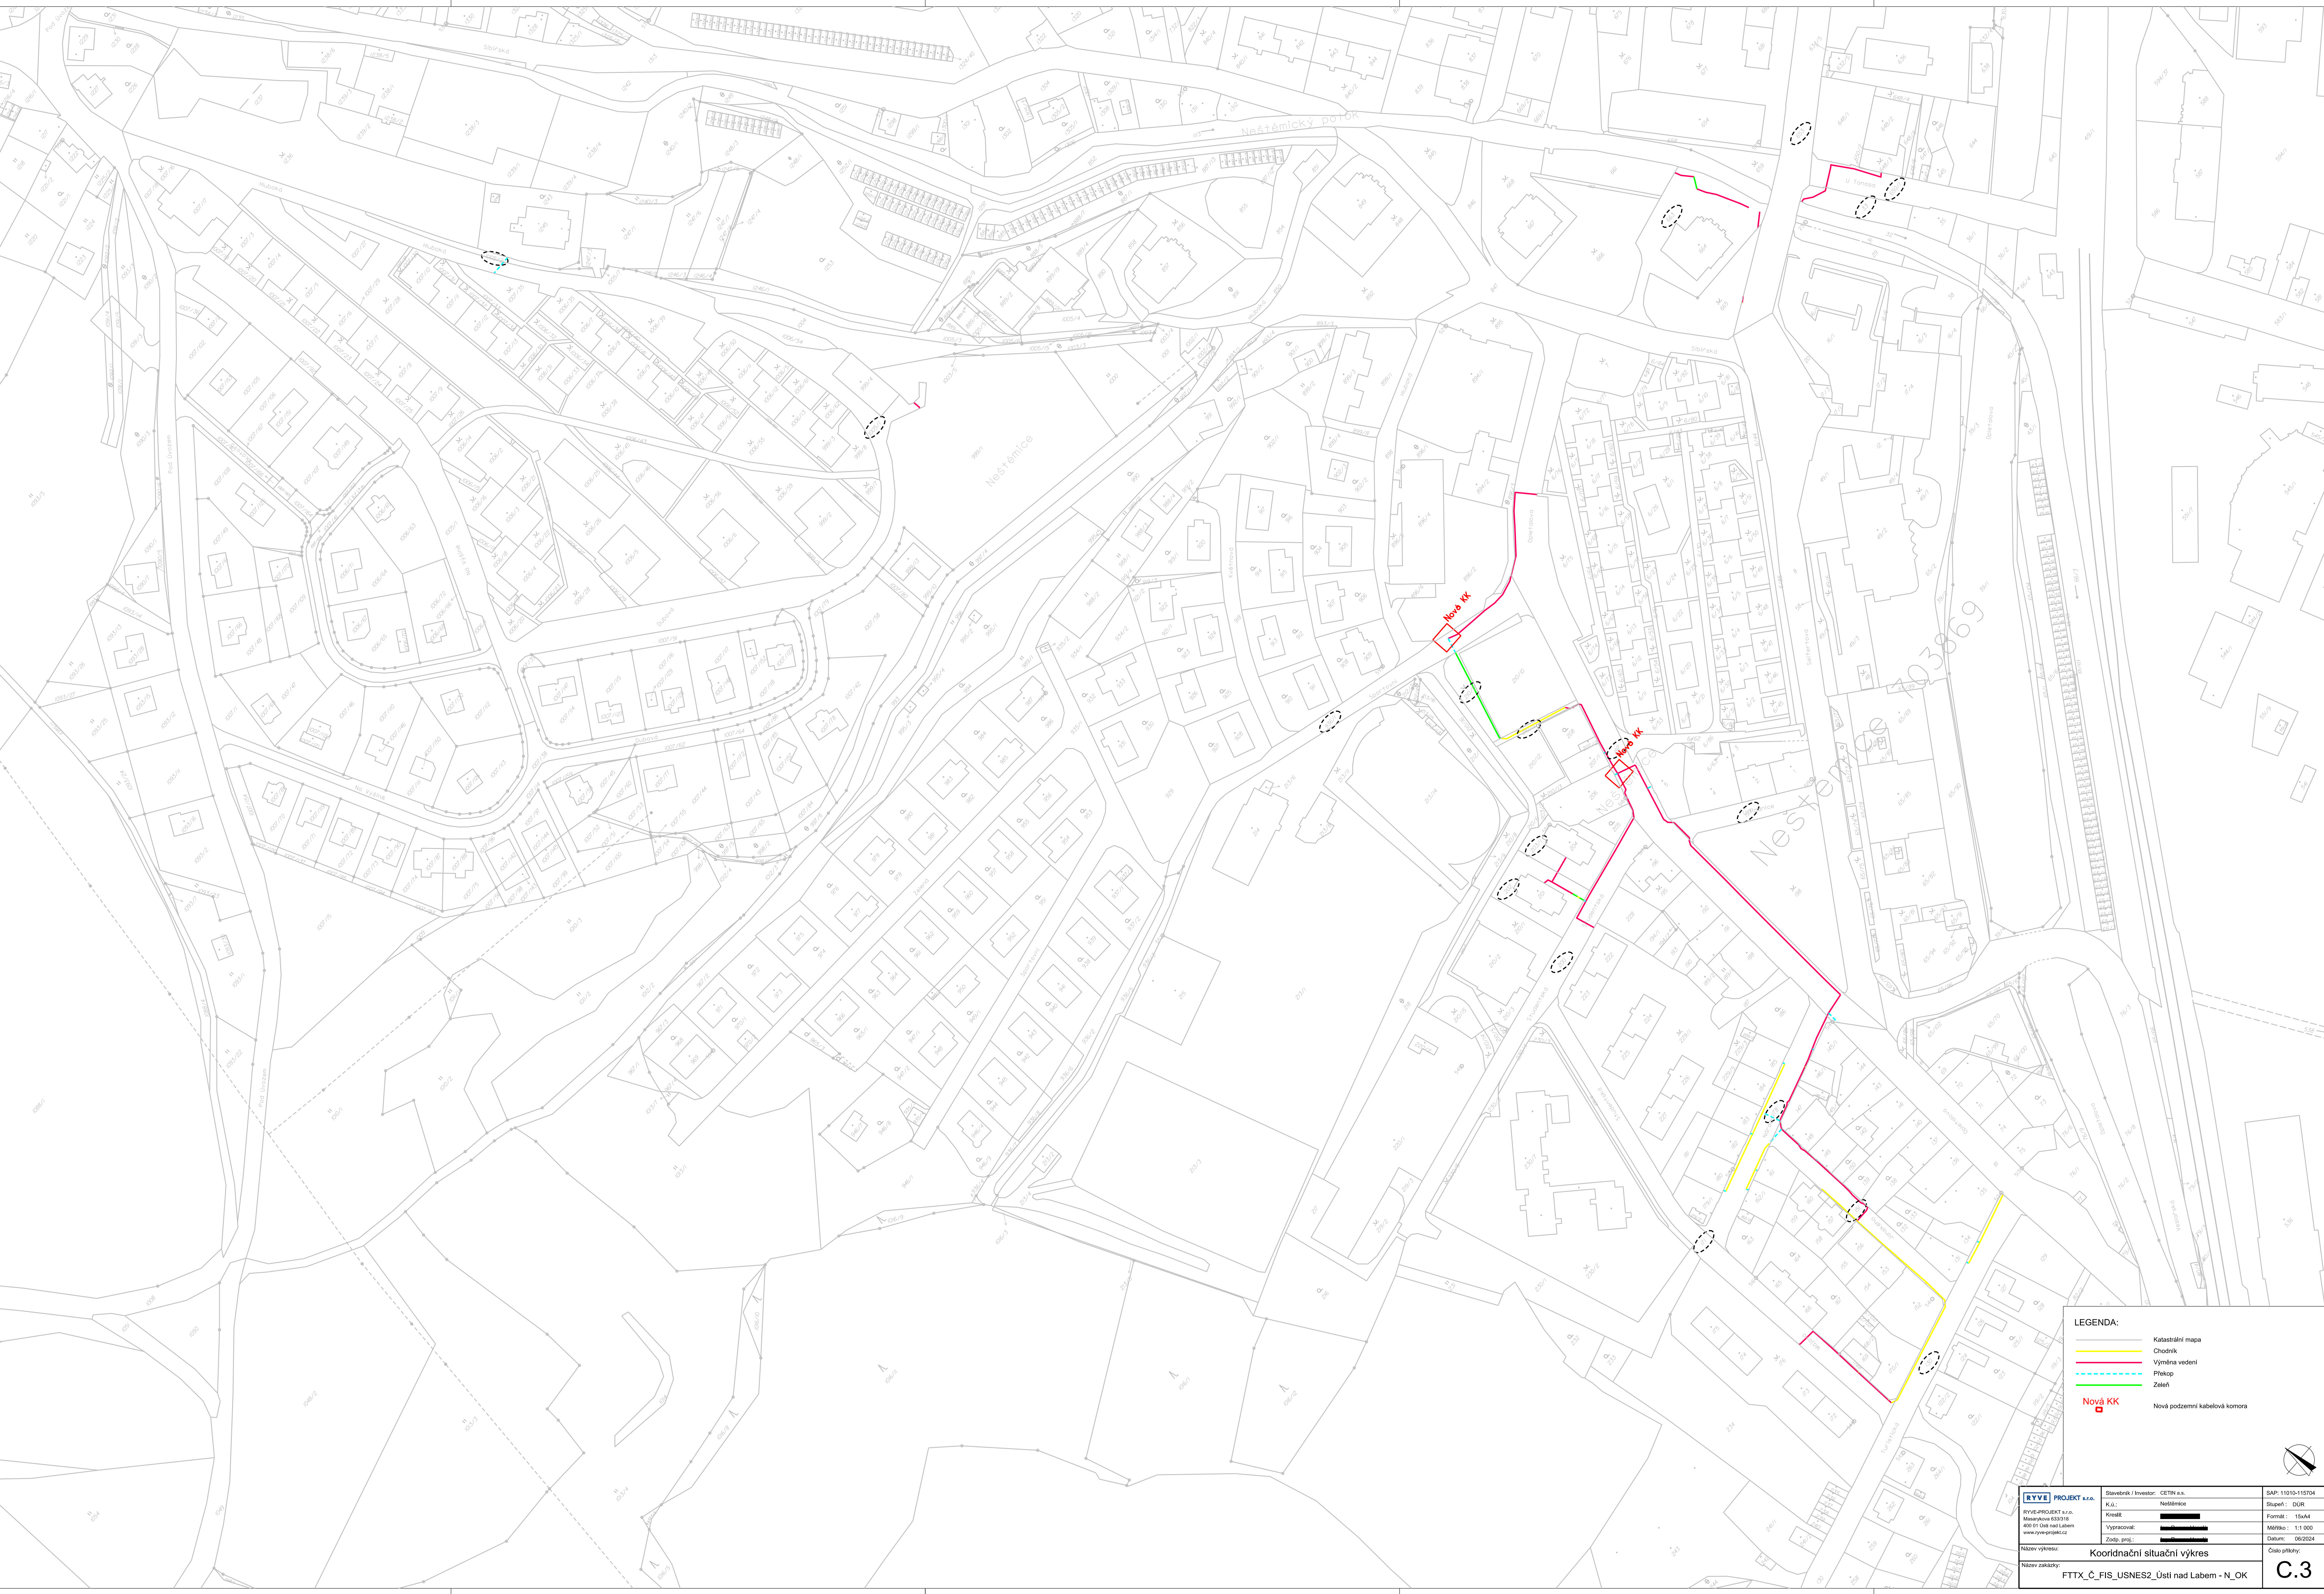

LEGENDA:

- Katastrální mapa
- Chodník
- Výměna vedení
- Přístup
- Zářez
- Nová KK
- Nová podzemní kabelová komora

RYVÉ PROJEKT s.r.o. Mlýnská 633/16 400 01 Ústí nad Labem www.rveprojekt.cz	Stavěbník / Investor: CETR a.s.	SAP: 11010-115704
	K.č.: Nestáňice	Stupeň: DÚR
	Kreštil: [redacted]	Formát: 15x44
	Vypracoval: [redacted]	Měřítko: 1:1 000
Název výkresu: Koordinační situační výkres	Zodp. proj.: [redacted]	Datum: 06/2024
	Název zakázky: FTTX_Č_FIS_USNEŠ2 Ústí nad Labem - N_OK	Číslo přílohy: C.3