



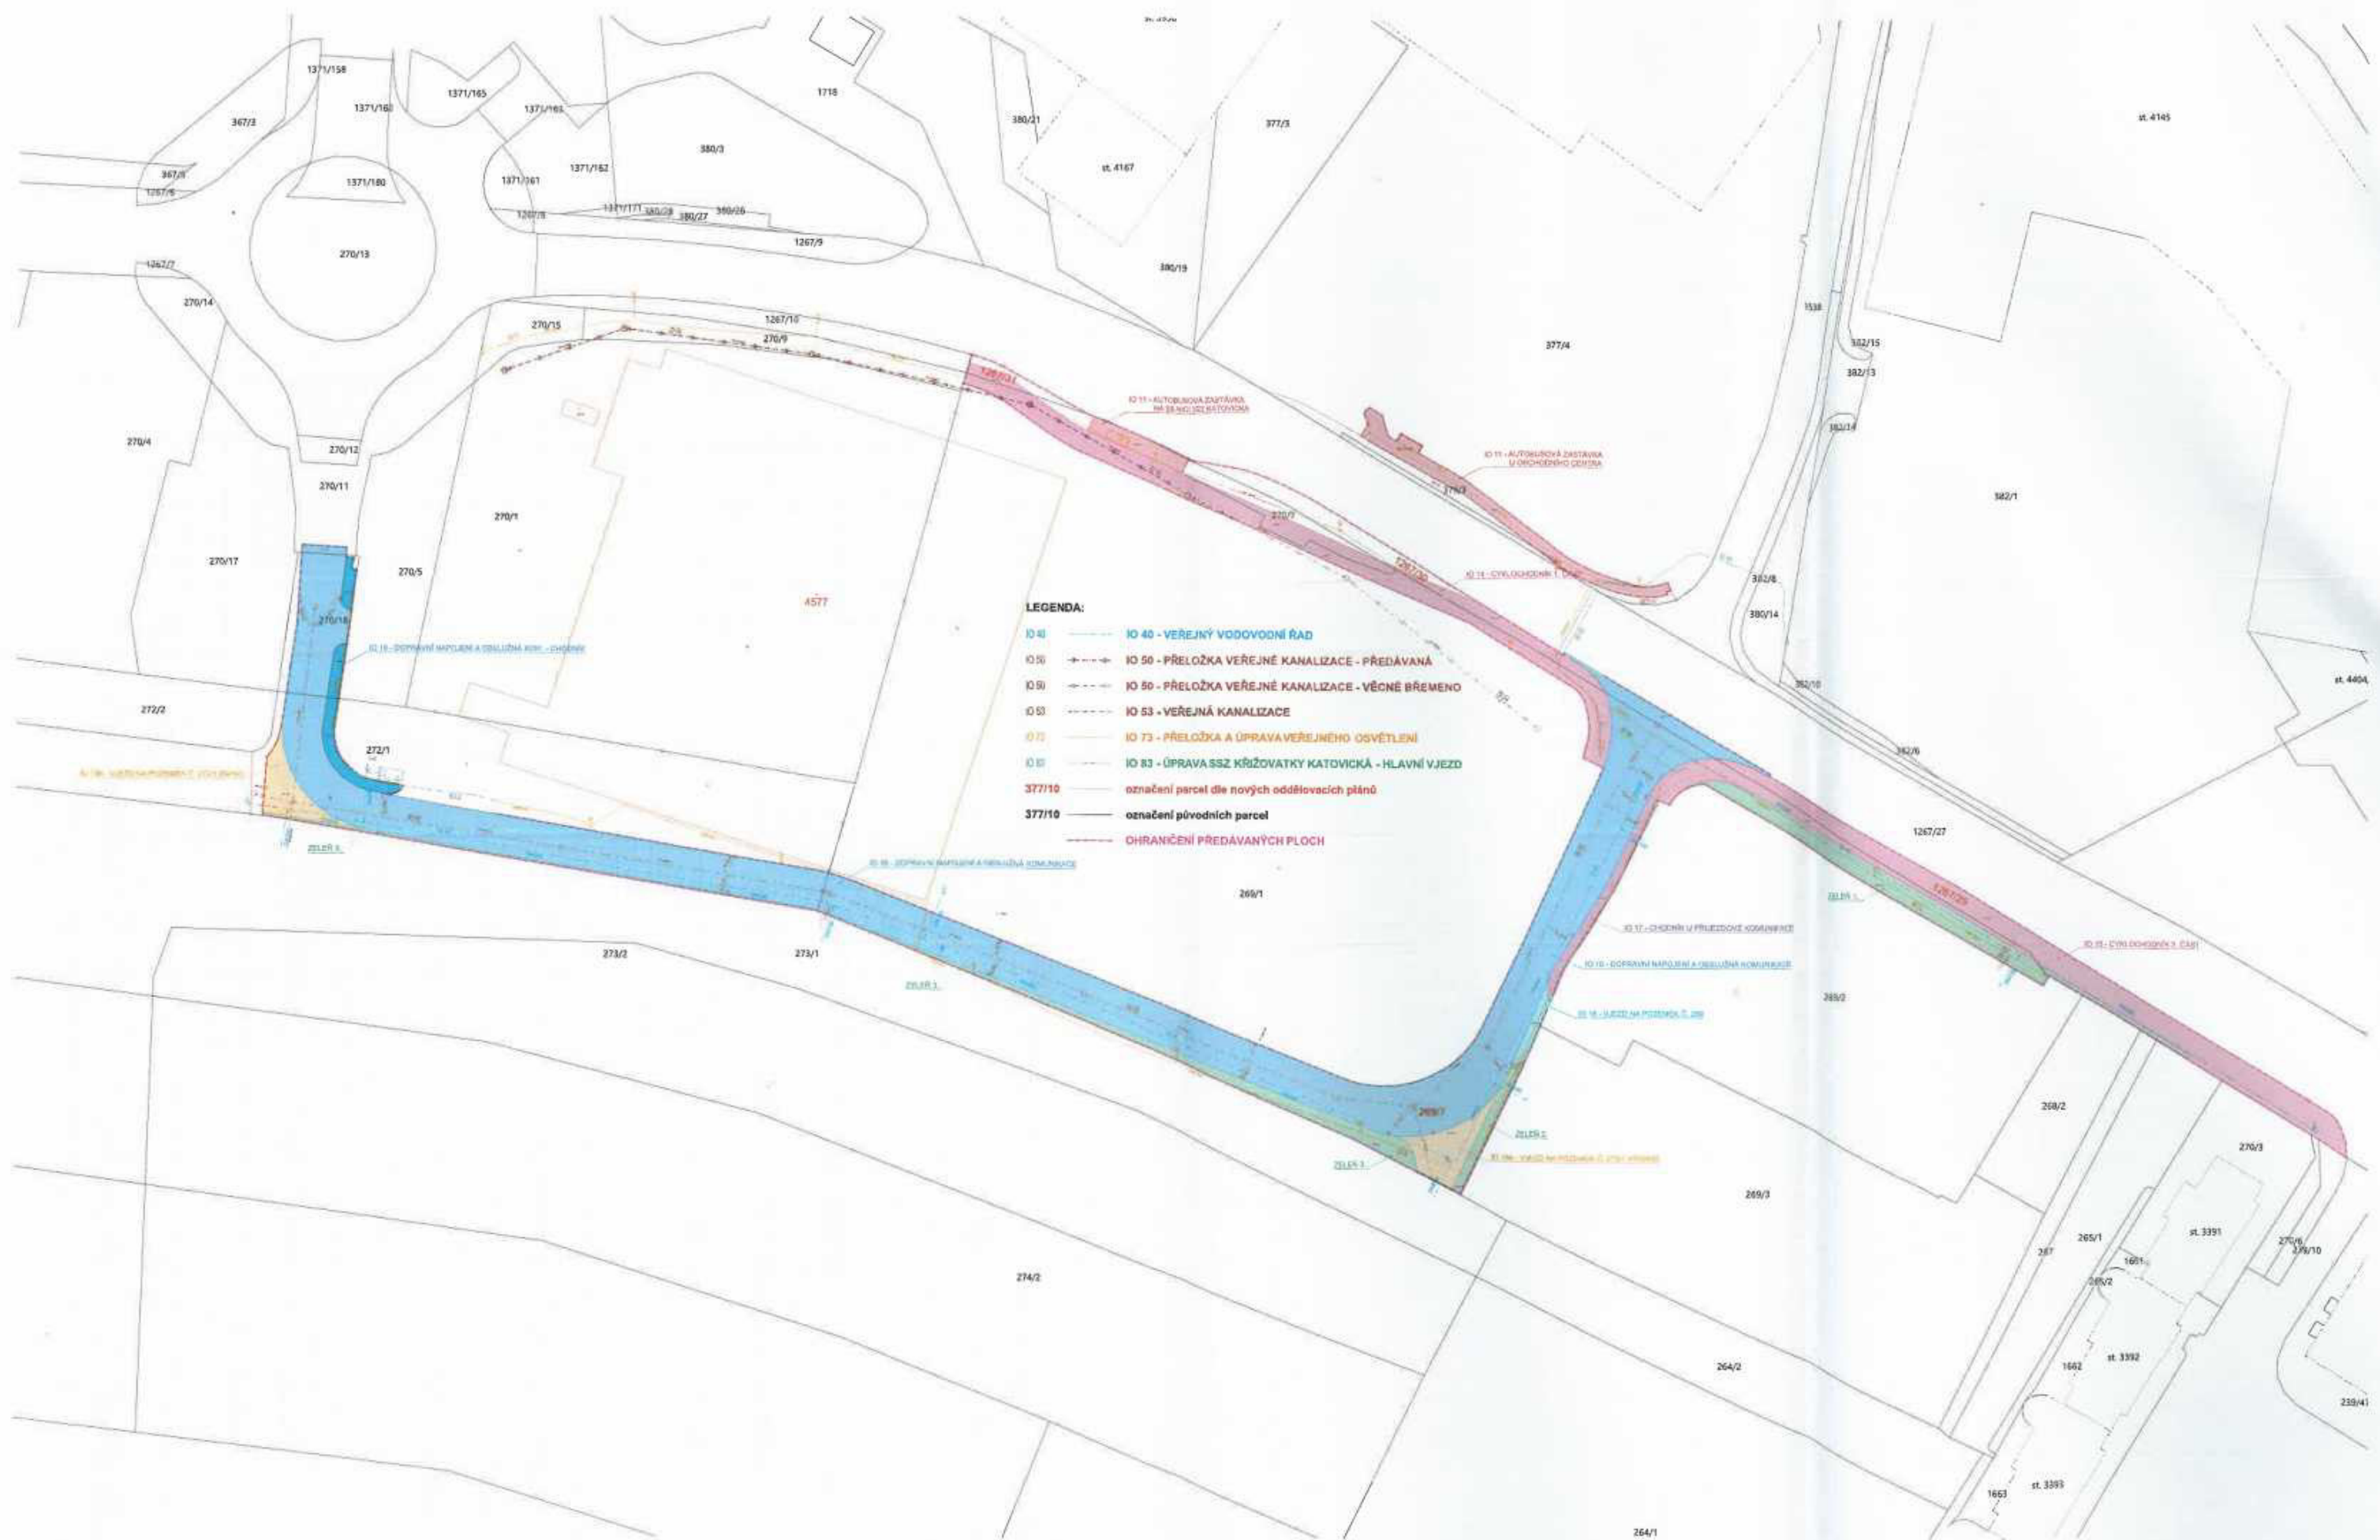

| Kaufland Strakonice - přehled stavebních objektů předaných městu Strakonice (plochy a délky v platí v předávaných plochách) |                                                                    |                             |             |             |             |             |             |             |             |             |       |       |       |       |       |
|---|--------------------------------------------------------------------|-----------------------------|-------------|-------------|-------------|-------------|-------------|-------------|-------------|-------------|-------|-------|-------|-------|-------|
| OZNAČENÍ A NÁZEV STAVEBNÍHO OBJEKTU                                                                                         | KOLAUDAČNÍ ROZHODNUTÍ                                              | UMÍSTĚNÍ NA PARCELÁCH ČÍSLO |             |             |             |             |             |             |             |             |       |       |       |       |       |
| IO 10 - DOPR. NÁPOJENÍ A OBSLUŽNÁ KOMUNIKACE                                                                                | MÚ Strakonice, OD, ze dne 12.7.2022, č.j. MUST/028476/2022/OD/bre  | -----                       | 270/10      | 270/18      | 269/7       | 1267/27     | -----       | -----       | -----       | -----       | ----- | ----- | ----- | ----- | ----- |
|   |                                                                    | plocha [m2]                 | 11,87       | 209,7       | 2416,25     | 80,59       | -----       | -----       | -----       | -----       | ----- | ----- | ----- | ----- | ----- |
|   |                                                                    | typ povrchu                 | asf. žlvice | asf. žlvice | asf. žlvice | asf. žlvice | -----       | -----       | -----       | -----       | ----- | ----- | ----- | ----- | ----- |
| IO 10 - Dopř. NÁPOJENÍ A OBSLUŽNÁ KOM. - CHODNÍK                                                                            | MÚ Strakonice, OD, ze dne 12.7.2022, č.j. MUST/028476/2022/OD/bre  | -----                       | 270/18      | 269/7       | -----       | -----       | -----       | -----       | -----       | -----       | ----- | ----- | ----- | ----- | ----- |
|   |                                                                    | plocha [m2]                 | 38,15       | 52,8        | -----       | -----       | -----       | -----       | -----       | -----       | ----- | ----- | ----- | ----- | ----- |
|   |                                                                    | typ povrchu                 | zámk. dl.   | zámk. dl.   | -----       | -----       | -----       | -----       | -----       | -----       | ----- | ----- | ----- | ----- | ----- |
| IO 11 - AUTOB. ZASTÁVKA NA SILNICI I/22 KATOVICKÁ                                                                           | MÚ Strakonice, OD, ze dne 12.7.2022, č.j. MUST/028476/2022/OD/bre  | -----                       | 377/10      | 379/4       | -----       | -----       | -----       | -----       | -----       | -----       | ----- | ----- | ----- | ----- | ----- |
|   |                                                                    | plocha [m2]                 | 160,9       | 1,52        | -----       | -----       | -----       | -----       | -----       | -----       | ----- | ----- | ----- | ----- | ----- |
|   |                                                                    | typ povrchu                 | zámk. dl.   | zámk. dl.   | -----       | -----       | -----       | -----       | -----       | -----       | ----- | ----- | ----- | ----- | ----- |
| IO 11 - AUTOB. ZASTÁVKA U OBCHODNÍHO CENTRA                                                                                 | MÚ Strakonice, OD, ze dne 12.7.2022, č.j. MUST/028459/2022/OD/bre  | -----                       | 269/7       | -----       | -----       | -----       | -----       | -----       | -----       | -----       | ----- | ----- | ----- | ----- | ----- |
|   |                                                                    | plocha [m2]                 | 55,14       | -----       | -----       | -----       | -----       | -----       | -----       | -----       | ----- | ----- | ----- | ----- | ----- |
|   |                                                                    | typ povrchu                 | zámk. dl.   | -----       | -----       | -----       | -----       | -----       | -----       | -----       | ----- | ----- | ----- | ----- | ----- |
| IO 14 - CYKLOCHODNÍK 1. ČÁST                                                                                                | MÚ Strakonice, OD, ze dne 12.7.2022, č.j. MUST/028476/2022/OD/bre  | -----                       | 269/7       | 1267/30     | 270/7       | 1267/31     | -----       | -----       | -----       | -----       | ----- | ----- | ----- | ----- | ----- |
|   |                                                                    | plocha [m2]                 | 406,23      | 77,57       | 72,88       | 18,25       | -----       | -----       | -----       | -----       | ----- | ----- | ----- | ----- | ----- |
|   |                                                                    | typ povrchu                 | zámk. dl.   | zámk. dl.   | zámk. dl.   | zámk. dl.   | -----       | -----       | -----       | -----       | ----- | ----- | ----- | ----- | ----- |
| IO 15 - CYKLOCHODNÍK 2. ČÁST                                                                                                | MÚ Strakonice, OD, ze dne 12.7.2022, č.j. MUST/028476/2022/OD/bre  | -----                       | 1267/29     | 269/7       | -----       | -----       | -----       | -----       | -----       | -----       | ----- | ----- | ----- | ----- | ----- |
|   |                                                                    | plocha [m2]                 | 496,4       | 136,95      | -----       | -----       | -----       | -----       | -----       | -----       | ----- | ----- | ----- | ----- | ----- |
|   |                                                                    | typ povrchu                 | zámk. dl.   | zámk. dl.   | -----       | -----       | -----       | -----       | -----       | -----       | ----- | ----- | ----- | ----- | ----- |
| IO 17 - CHODNÍK U PŘÍJEZDOVÉ KOMUNIKACE                                                                                     | MÚ Strakonice, OD, ze dne 12.7.2022, č.j. MUST/028476/2022/OD/bre  | -----                       | 269/7       | -----       | -----       | -----       | -----       | -----       | -----       | -----       | ----- | ----- | ----- | ----- | ----- |
|   |                                                                    | plocha [m2]                 | 70,35       | -----       | -----       | -----       | -----       | -----       | -----       | -----       | ----- | ----- | ----- | ----- | ----- |
|   |                                                                    | typ povrchu                 | zámk. dl.   | -----       | -----       | -----       | -----       | -----       | -----       | -----       | ----- | ----- | ----- | ----- | ----- |
| IO 18 - VJEZD NA POZEEMEX Č. 269                                                                                            | MÚ Strakonice, OD, ze dne 12.7.2022, č.j. MUST/028476/2022/OD/bre  | -----                       | 269/7       | -----       | -----       | -----       | -----       | -----       | -----       | -----       | ----- | ----- | ----- | ----- | ----- |
|   |                                                                    | plocha [m2]                 | 25,4        | -----       | -----       | -----       | -----       | -----       | -----       | -----       | ----- | ----- | ----- | ----- | ----- |
|   |                                                                    | typ povrchu                 | asf. žlvice | -----       | -----       | -----       | -----       | -----       | -----       | -----       | ----- | ----- | ----- | ----- | ----- |
| IO 19a - VJEZD NA POZEEMEX Č. 273/1 VÝCHOD                                                                                  | MÚ Strakonice, OD, ze dne 12.7.2022, č.j. MUST/028476/2022/OD/bre  | -----                       | 269/7       | -----       | -----       | -----       | -----       | -----       | -----       | -----       | ----- | ----- | ----- | ----- | ----- |
|   |                                                                    | plocha [m2]                 | 104,37      | -----       | -----       | -----       | -----       | -----       | -----       | -----       | ----- | ----- | ----- | ----- | ----- |
|   |                                                                    | typ povrchu                 | asf. žlvice | -----       | -----       | -----       | -----       | -----       | -----       | -----       | ----- | ----- | ----- | ----- | ----- |
| IO 19b - VJEZD NA POZEEMEX Č. 273/1 ZÁPAD                                                                                   | MÚ Strakonice, OD, ze dne 12.7.2022, č.j. MUST/028476/2022/OD/bre  | -----                       | 269/7       | -----       | -----       | -----       | -----       | -----       | -----       | -----       | ----- | ----- | ----- | ----- | ----- |
|   |                                                                    | plocha [m2]                 | 87,1        | -----       | -----       | -----       | -----       | -----       | -----       | -----       | ----- | ----- | ----- | ----- | ----- |
|   |                                                                    | typ povrchu                 | asf. žlvice | -----       | -----       | -----       | -----       | -----       | -----       | -----       | ----- | ----- | ----- | ----- | ----- |
| IO 40 - VEŘEJNÝ VODOVODNÍ ŘAD                                                                                               | MÚ Strakonice, OŽP, ze dne 15.6.2022, č.j. MUST/025429/2022/ŽP/Pfe | -----                       | 1267/29     | 269/7       | -----       | -----       | -----       | -----       | -----       | -----       | ----- | ----- | ----- | ----- | ----- |
|   |                                                                    | délka [m]                   | 71,4        | 441         | -----       | -----       | -----       | -----       | -----       | -----       | ----- | ----- | ----- | ----- | ----- |
|   |                                                                    | materiál                    | litina      | litina      | -----       | -----       | -----       | -----       | -----       | -----       | ----- | ----- | ----- | ----- | ----- |
|   |                                                                    | dimenze                     | DN200       | DN200       | -----       | -----       | -----       | -----       | -----       | -----       | ----- | ----- | ----- | ----- | ----- |
| IO 50 - PŘELOŽKA VEŘEJNÉ KANALIZACE                                                                                         | MÚ Strakonice, OŽP, ze dne 15.6.2022, č.j. MUST/025429/2022/ŽP/Pfe | -----                       | 269/7       | 270/9       | 269/1       | -----       | -----       | -----       | -----       | -----       | ----- | ----- | ----- | ----- | ----- |
|   |                                                                    | délka [m]                   | 50,2        | 61,15       | 21,9        | -----       | -----       | -----       | -----       | -----       | ----- | ----- | ----- | ----- | ----- |
|   |                                                                    | materiál                    | PP          | PP          | PP          | -----       | -----       | -----       | -----       | -----       | ----- | ----- | ----- | ----- | ----- |
|   |                                                                    | dimenze                     | DN800       | DN800       | DN800       | -----       | -----       | -----       | -----       | -----       | ----- | ----- | ----- | ----- | ----- |
| IO 53 - VEŘEJNÁ KANALIZACE                                                                                                  | MÚ Strakonice, OŽP, ze dne 15.6.2022, č.j. MUST/025429/2022/ŽP/Pfe | -----                       | 269/7       | 269/7       | 269/7       | 269/7       | -----       | -----       | -----       | -----       | ----- | ----- | ----- | ----- | ----- |
|   |                                                                    | délka [m]                   | 328,25      | 7,45        | 35,95       | 77,05       | -----       | -----       | -----       | -----       | ----- | ----- | ----- | ----- | ----- |
|   |                                                                    | materiál                    | PP          | KG          | PP          | KG          | -----       | -----       | -----       | -----       | ----- | ----- | ----- | ----- | ----- |
|   |                                                                    | dimenze                     | DN300       | DN300       | DN250       | DN160       | -----       | -----       | -----       | -----       | ----- | ----- | ----- | ----- | ----- |
| IO 73 - PŘELOŽKA A ÚPRAVA VEŘEJNÉHO OSVĚTLENÍ                                                                               | MÚ Strakonice, SÚ, ze dne 19.7.2022, č.j. MUST/030650/2022/SÚ/tšd  | -----                       | 377/10      | 1267/30     | 1267/31     | 269/7       | 270/7       | 270/9       | 270/15      | 272/1       | ----- | ----- | ----- | ----- | ----- |
|   |                                                                    | délka [m]                   | 59,05       | 37,5        | 2,5         | 371,85      | 23,3        | 70,2        | 18,3        | 96,7        | ----- | ----- | ----- | ----- | ----- |
|   |                                                                    | materiál                    | CYKY-I 5x10 | CYKY-J 5x10 | CYKY-J 5x10 | CYKY-J 5x10 | CYKY-J 5x10 | CYKY-J 5x10 | CYKY-J 5x10 | CYKY-J 5x10 | ----- | ----- | ----- | ----- | ----- |
| IO 83 - ÚPRAVA SSZ KŘÍŽOVATKY KATOVICKÁ - HL.VJEZD                                                                          | MÚ Strakonice, OD, ze dne 12.7.2022, č.j. MUST/028459/2022/OD/bre  | -----                       | 377/10      | 269/7       | 1267/30     | -----       | -----       | -----       | -----       | -----       | ----- | ----- | ----- | ----- | ----- |
|   |                                                                    | délka [m]                   | 9,8         | 39,7        | 3,4         | -----       | -----       | -----       | -----       | -----       | ----- | ----- | ----- | ----- | ----- |
|   |                                                                    | materiál                    | CYKY, PRG   | CYKY, PRG   | CYKY, PRG   | -----       | -----       | -----       | -----       | -----       | ----- | ----- | ----- | ----- | ----- |
| ZELEŇ 1.   | MÚ Strakonice, SÚ, ze dne 19.7.2022, č.j. MUST/030650/2022/SÚ/tšd  | -----                       | 269/7       | -----       | -----       | -----       | -----       | -----       | -----       | -----       | ----- | ----- | ----- | ----- | ----- |
|   |                                                                    | plocha [m2]                 | 264,9       | -----       | -----       | -----       | -----       | -----       | -----       | -----       | ----- | ----- | ----- | ----- | ----- |
|   |                                                                    | typ povrchu                 | travnatý    | -----       | -----       | -----       | -----       | -----       | -----       | -----       | ----- | ----- | ----- | ----- | ----- |
| ZELEŇ 2.   | MÚ Strakonice, SÚ, ze dne 19.7.2022, č.j. MUST/030650/2022/SÚ/tšd  | -----                       | 269/7       | -----       | -----       | -----       | -----       | -----       | -----       | -----       | ----- | ----- | ----- | ----- | ----- |
|   |                                                                    | plocha [m2]                 | 48,8        | -----       | -----       | -----       | -----       | -----       | -----       | -----       | ----- | ----- | ----- | ----- | ----- |
|   |                                                                    | typ povrchu                 | travnatý    | -----       | -----       | -----       | -----       | -----       | -----       | -----       | ----- | ----- | ----- | ----- | ----- |
| ZELEŇ 3.   | MÚ Strakonice, SÚ, ze dne 19.7.2022, č.j. MUST/030650/2022/SÚ/tšd  | -----                       | 269/7       | -----       | -----       | -----       | -----       | -----       | -----       | -----       | ----- | ----- | ----- | ----- | ----- |
|   |                                                                    | plocha [m2]                 | 217,6       | -----       | -----       | -----       | -----       | -----       | -----       | -----       | ----- | ----- | ----- | ----- | ----- |
|   |                                                                    | typ povrchu                 | travnatý    | -----       | -----       | -----       | -----       | -----       | -----       | -----       | ----- | ----- | ----- | ----- | ----- |

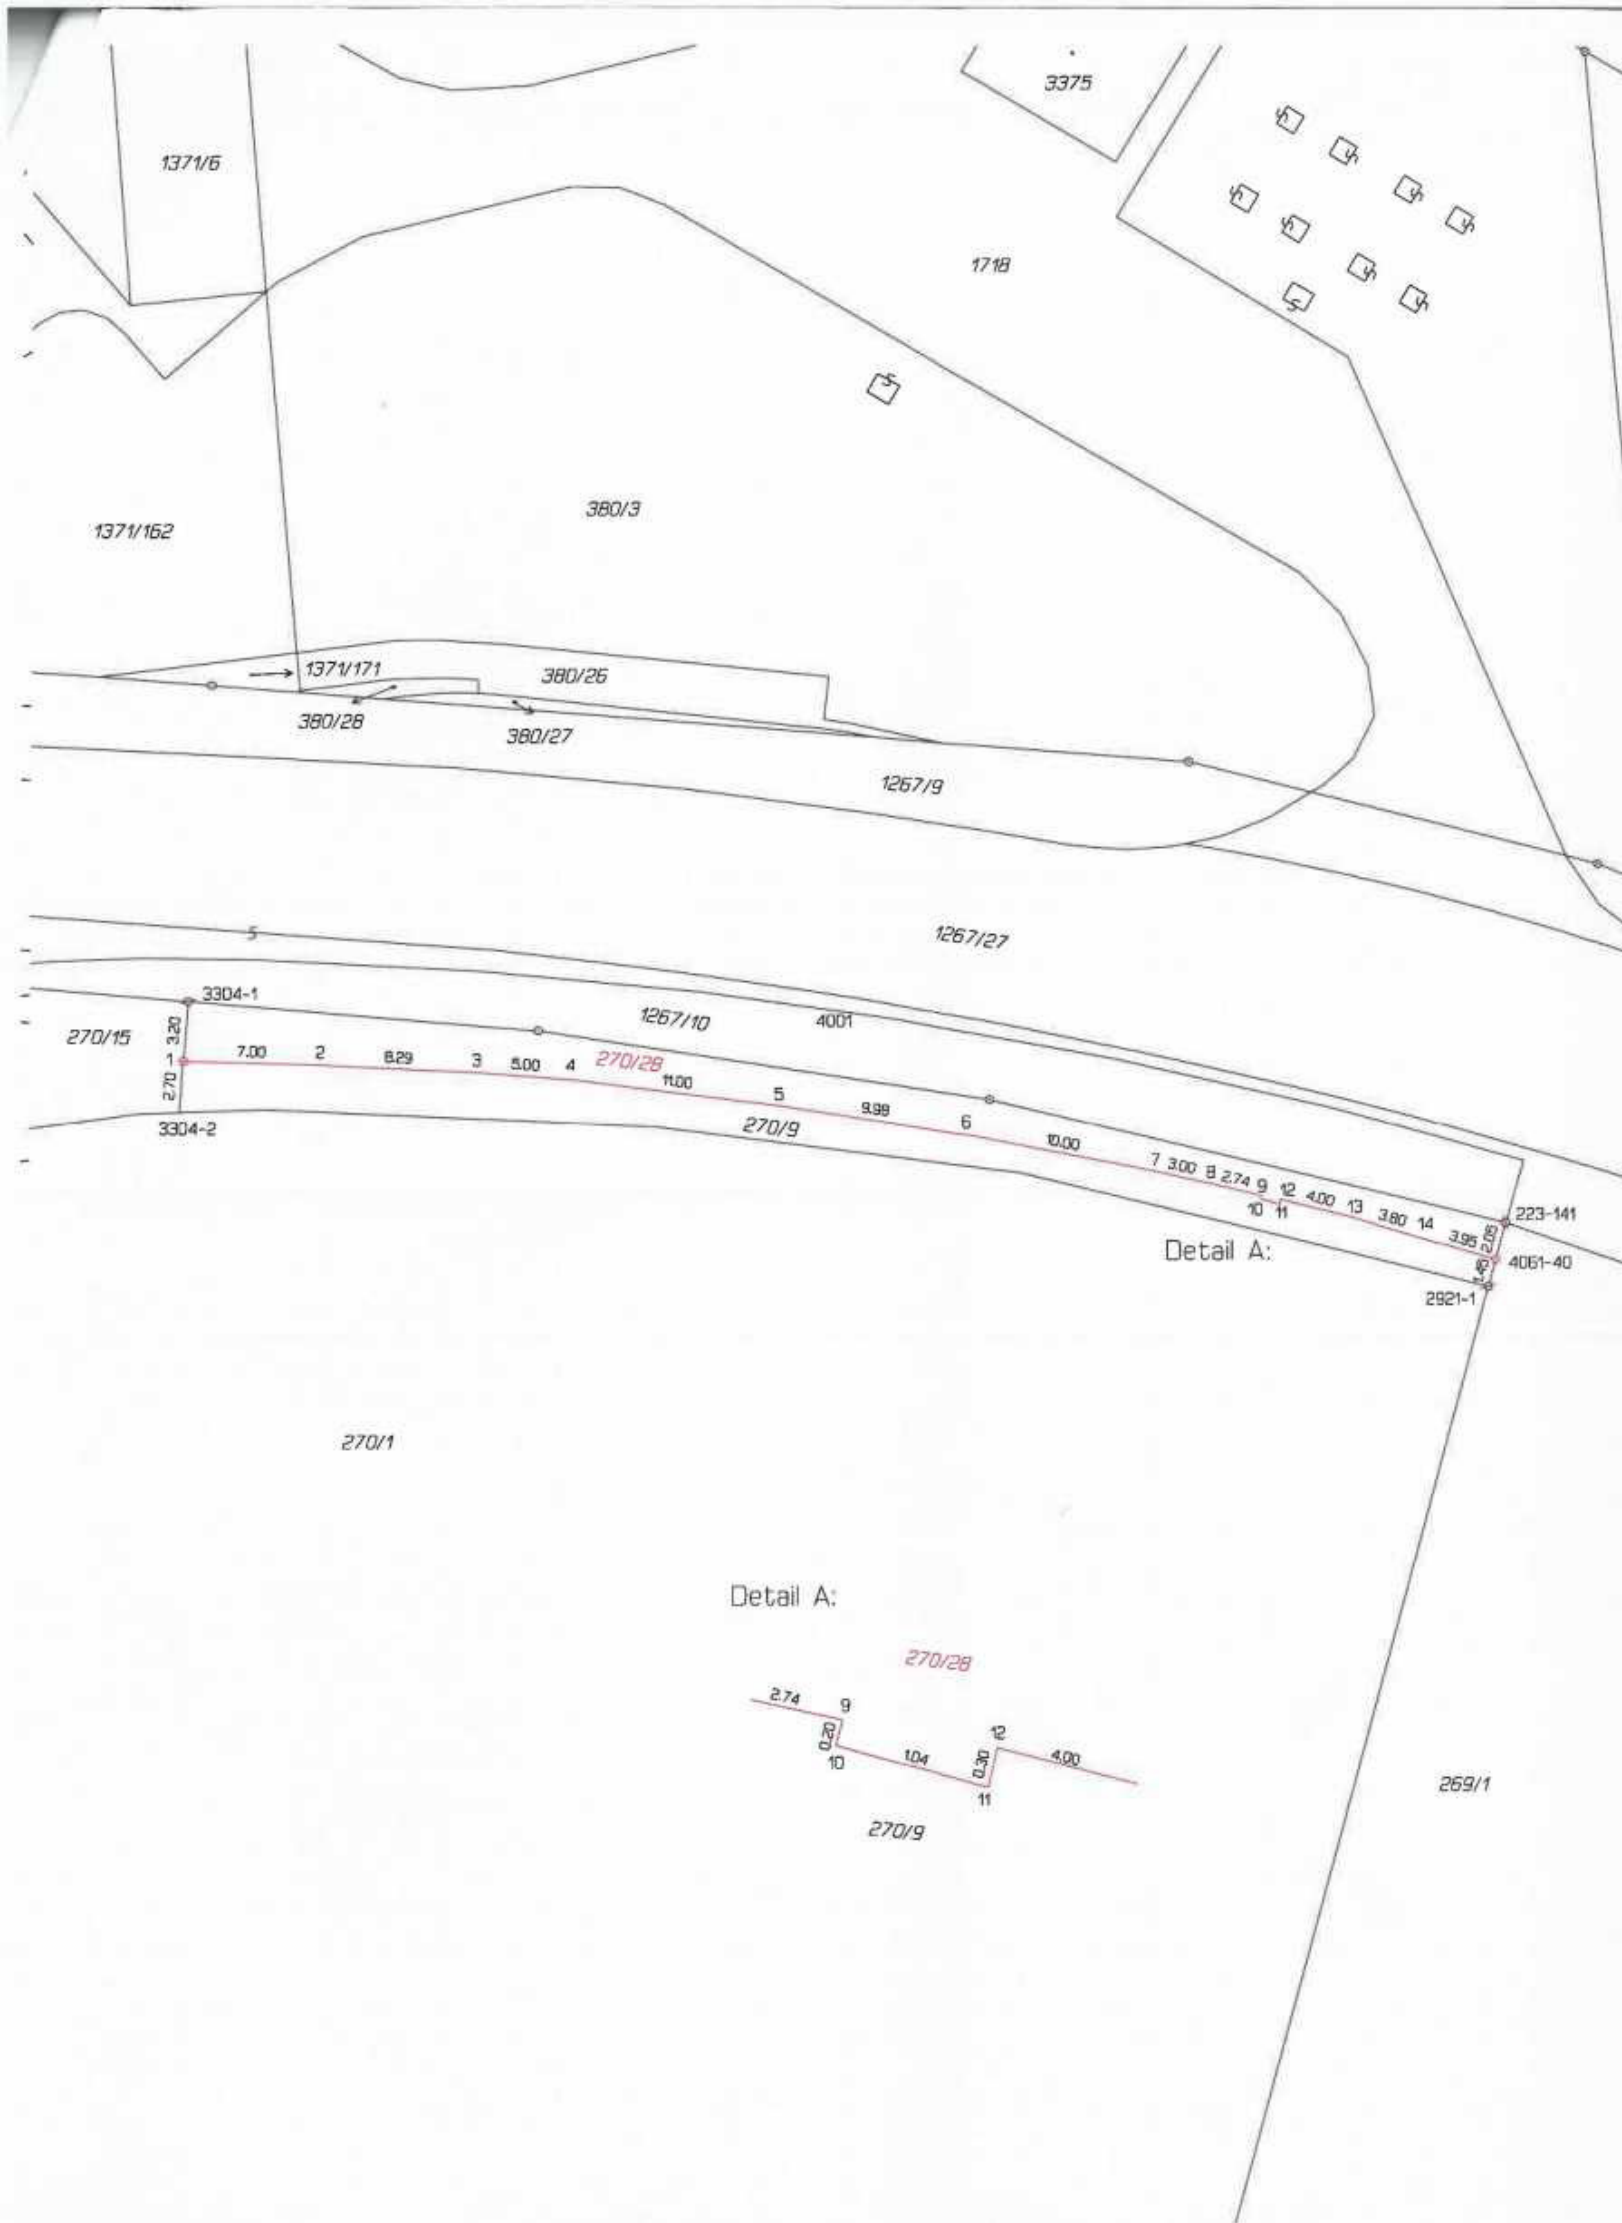


| VÝKAZ DOSAVADNÍHO A NOVÉHO STAVU ÚDAJŮ KATASTRU NEMOVITOSTÍ |                |                |                                |                               |                |                |                                |                              |                       |                                                          |                        |             |                |               |
|-------------------------------------------------------------|----------------|----------------|--------------------------------|-------------------------------|----------------|----------------|--------------------------------|------------------------------|-----------------------|----------------------------------------------------------|------------------------|-------------|----------------|---------------|
| Dosavadní stav                                              |                |                |                                | Nový stav                     |                |                |                                |                              |                       |                                                          |                        |             |                |               |
| Označení pozemku parc. číslem                               | Výměra parcely |                | Druh pozemku<br>Způsob využití | Označení pozemku parc. číslem | Výměra parcely |                | Druh pozemku<br>Způsob využití | Typ stavby<br>Způsob využití | Zpús. určení<br>výměr | Porovnání se stavem evidence právních vztahů             |                        |             |                |               |
|                                                             | ha             | m <sup>2</sup> |                                |                               | ha             | m <sup>2</sup> |                                |                              |                       | Díl přechází z pozemku označeného v katastru nemovitostí | Číslo listu vlastnické | Výměra dílu |                | Označení dílu |
|                                                             |                |                |                                |                               |                |                |                                |                              |                       |                                                          |                        | ha          | m <sup>2</sup> |               |
| 270/9                                                       | *1)            | 2 89           | orná půda                      | 270/9                         | 1 39           | orná půda      |                                |                              | 2                     |                                                          |                        |             |                |               |
|                                                             |                |                |                                | 270/28                        | 1 51           | orná půda      |                                |                              | 2                     | 270/9                                                    | 4469                   | 1           | 51             |               |
|                                                             | *1)            | 2 89           |                                |                               | 2 90           |                |                                |                              |                       |                                                          |                        |             |                |               |

\*1) Rozdíl vznikl zaokrouhlením výměr (bod 14.7b přílohy katastrální vyhlášky č. 357/2013Sb. v platném znění)

| Výkaz údajů o bonitovaných půdně ekologických jednotkách (BPEJ) k parcelám nového stavu |                       |          |        |    |                      |                      |                       |          |        |    |                      |
|-----------------------------------------------------------------------------------------|-----------------------|----------|--------|----|----------------------|----------------------|-----------------------|----------|--------|----|----------------------|
| Parcelní číslo podle                                                                    |                       | Kód BPEJ | Výměra |    | BPEJ na dílu parcely | Parcelní číslo podle |                       | Kód BPEJ | Výměra |    | BPEJ na dílu parcely |
| katastru nemovitostí                                                                    | zjednodušené evidence |          | ha     | m² |                      | katastru nemovitostí | zjednodušené evidence |          | ha     | m² |                      |
| 270/9                                                                                   |                       | 52901    | 1      | 39 |                      | 270/28               |                       | 52901    | 1      | 51 |                      |

Seznam souřadnic (S-JTSK)  
Číslo bodu Souřadnice pro rápis do KN  
Y X Kód kv. Poznámka

|         |           |            |   |                                             |
|---------|-----------|------------|---|---------------------------------------------|
| 223-141 | 793593.51 | 1128438.33 | 3 | značka barvou                               |
| 2921-1  | 793594.40 | 1128441.72 | 3 | dočasně kolik-bod ohrožen stavební činností |
| 3304-1  | 793662.56 | 1128426.68 | 3 | značka barvou                               |
| 3304-2  | 793663.01 | 1128432.58 | 3 | dočasně kolik-bod ohrožen stavební činností |
| 4061-40 | 793594.02 | 1128440.29 | 3 | hřeb v obrubníku                            |
| 1       | 793662.80 | 1128429.87 | 3 | hřeb v obrubníku                            |
| 2       | 793655.76 | 1128430.05 | 3 | hrana obrubníku                             |
| 3       | 793647.51 | 1128430.44 | 3 | hrana obrubníku                             |
| 4       | 793642.56 | 1128430.82 | 3 | hrana obrubníku                             |
| 5       | 793631.63 | 1128432.17 | 3 | hrana obrubníku                             |
| 6       | 793621.80 | 1128433.69 | 3 | hrana obrubníku                             |
| 7       | 793611.95 | 1128435.64 | 3 | hrana obrubníku                             |
| 8       | 793609.06 | 1128436.27 | 3 | hrana obrubníku                             |
| 9       | 793606.37 | 1128436.93 | 3 | hrana obrubníku                             |
| 10      | 793606.41 | 1128437.10 | 3 | hrana obrubníku                             |
| 11      | 793605.41 | 1128437.38 | 3 | hrana obrubníku                             |
| 12      | 793605.35 | 1128437.12 | 3 | hrana obrubníku                             |
| 13      | 793601.49 | 1128438.12 | 3 | hrana obrubníku                             |
| 14      | 793597.81 | 1128439.19 | 3 | hrana obrubníku                             |
 
|   |   |   |   |               |
|---|---|---|---|---------------|
| <b>GEOMETRICKÝ PLÁN</b><br><b>pro</b><br>rozdělení pozemku                                                                                                  | Geometrický plán ověřil úředně oprávněný zeměměřický inženýr:                                          |   | Stojopis ověřil úředně oprávněný zeměměřický inženýr:                                                          |               |
|   | Jméno, příjmení:  |   | Jméno, příjmení:          |               |
|   | Číslo položky seznamu úředně oprávněných zeměměřických inženýrů: 502/1995                              |   | Číslo položky seznamu úředně oprávněných zeměměřických inženýrů: 502/1995                                      |               |
|   | Dne: 29.8.2022                                                                                         | Číslo: 86/2022   | Dne: 12.9.2022                                                                                                 | Číslo: 071/22 |
|   | Náležitostem a přesnosti odpovídá právním předpisům.                                                   |   | Tento stojopis odpovídá geometrickému plánu v elektronické podobě uloženému v dokumentaci katastrálního úřadu. |               |
| Vyhotovitel: Geoteka s.r.o.<br>Bavorova 318, 386 01 Strakonice<br>tel.: 383 323 999, 724 176 299<br>geoteka@geoteka.cz                                      | Katastrální úřad souhlasí s ořizováním parcel.                                                         |   |   |               |
| Číslo plánu: 4132-86/2022   |                   |   |   |               |
| Okres: Strakonice   | KU pro Jihočeský kraj                                                                                  |   |   |               |
| Obec: Strakonice   | KP Strakonice                                                                                          |   |   |               |
| Kat. území: Strakonice   | PGP-875/2022-307                                                                                       |   |   |               |
| Mapový list: DKM   | 2022.09.08 14:22:06 +02'00'                                                                            |   |   |               |
| Dosavadním vlastníkům pozemků byla poskytnuta možnost seznámit se v terénu s průběhem navrhovaných nových hranic, které byly označeny předloptovým způsobem |   | Ověření stojopisu geometrického plánu v listinné podobě:<br> |   |               |