
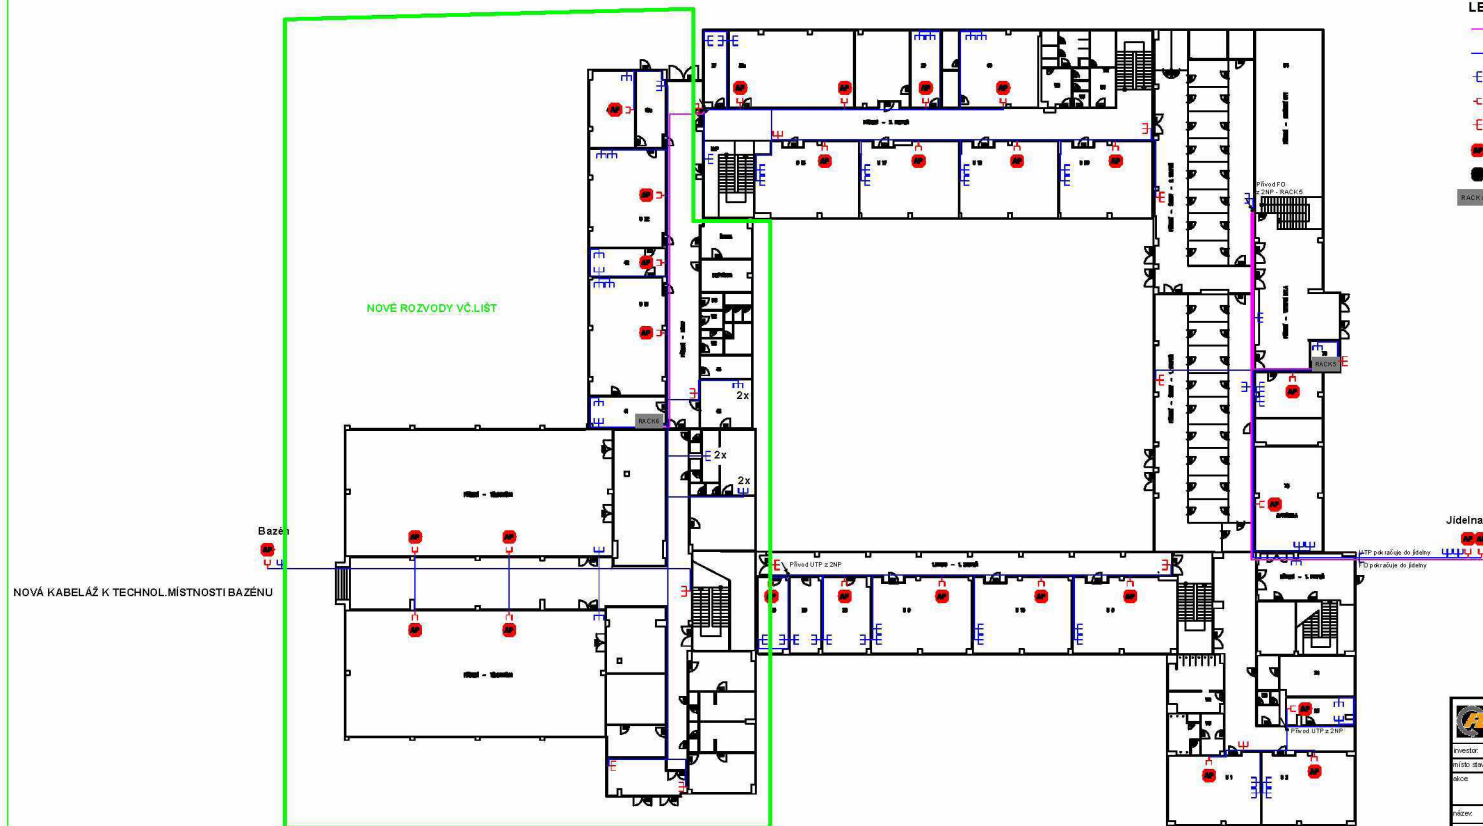


[illegible]

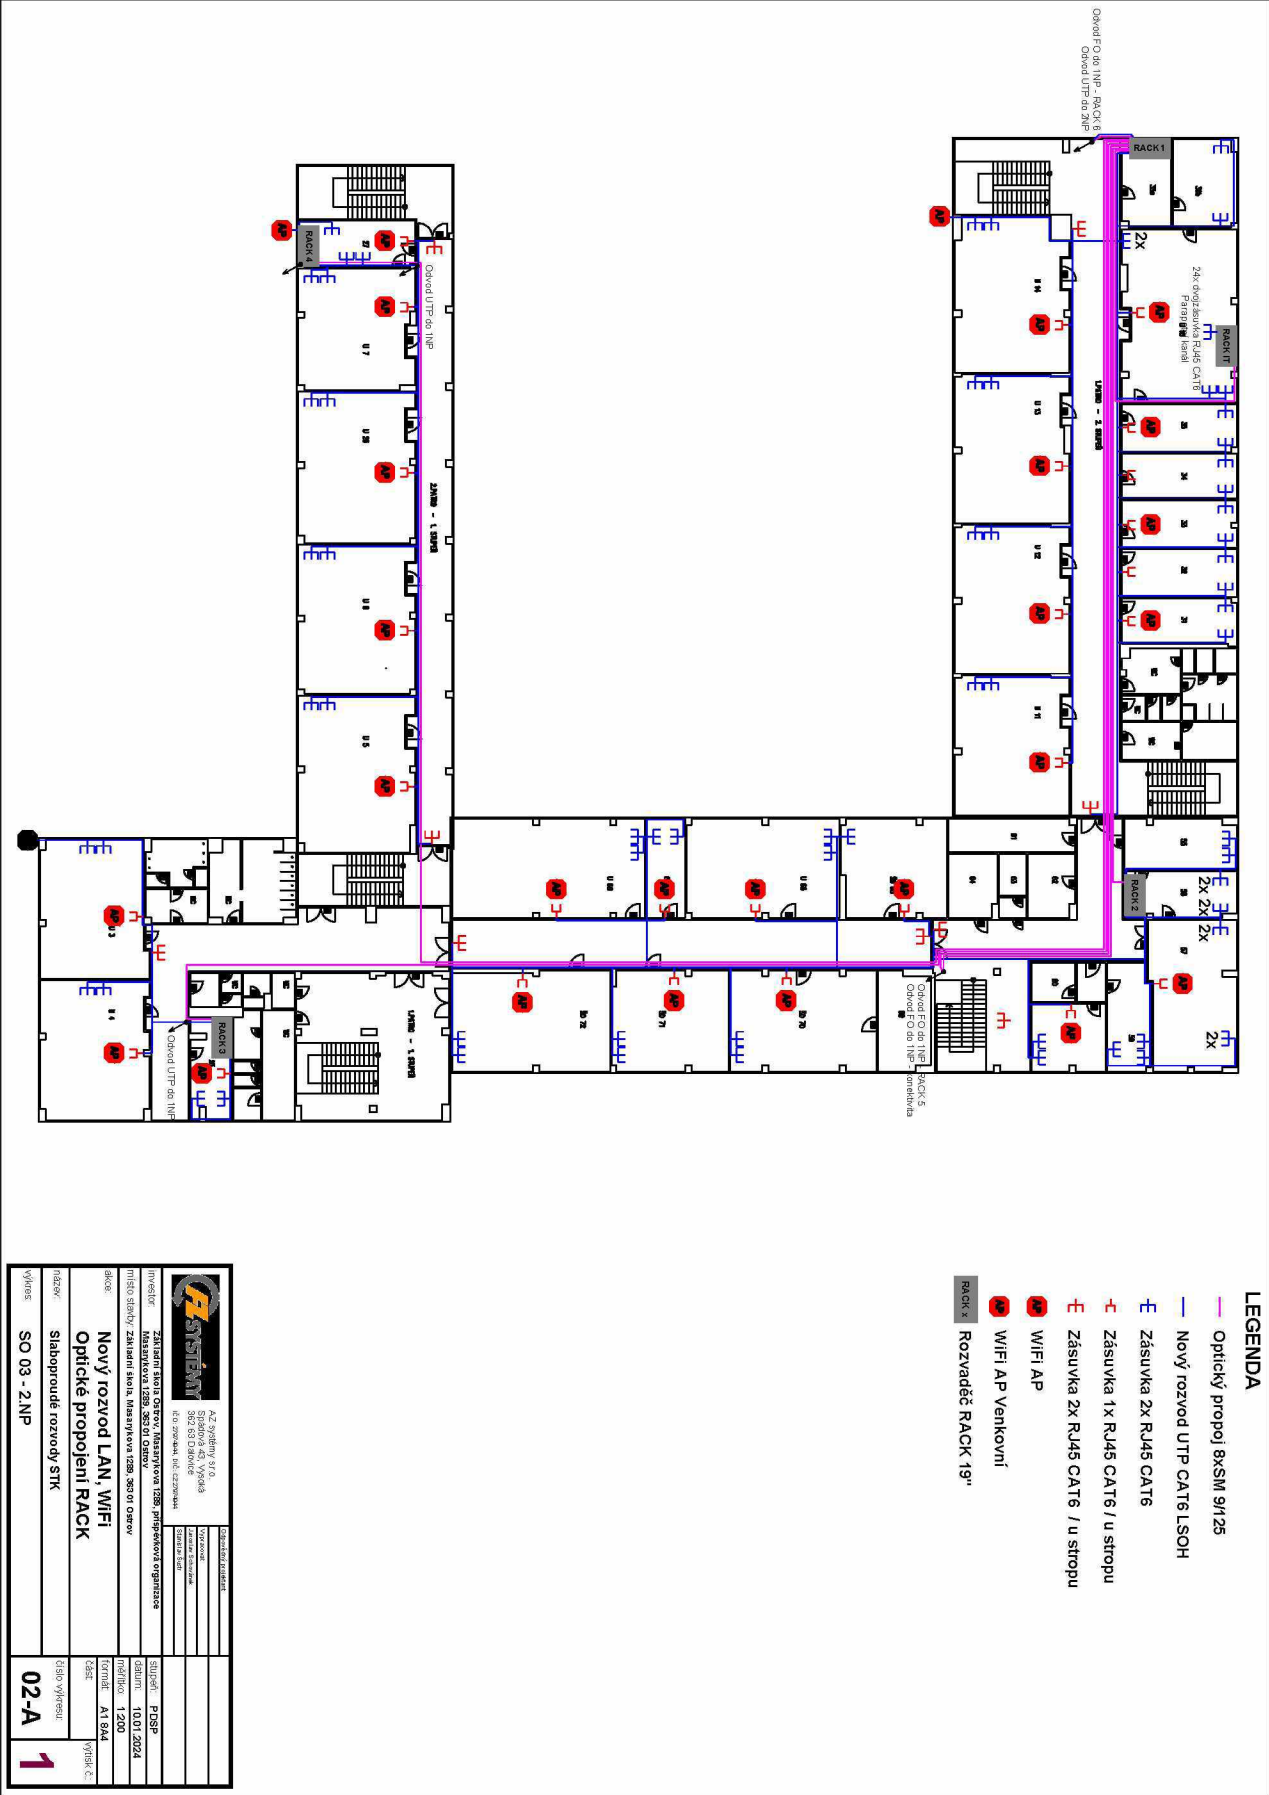

A SYSTÉMY		AZ systém s.r.o.		Číslo výkresu:	

Základní škola Ostrov, Masarykova 1289, 363 01 Ostrov

Schématické zapojení strukturované a optické kabeláže

