

Krycí list ZBV			
Název Stavby dle SoD: II/259 Sudoměř směr Kluky Název stavebního objektu/provozního souboru (SO/PS): sil. II/259 km 14,962 - 15,947	Číslo SO/PS / / pořadí Změny SO/PS: — / 1	Číslo ZBV: 1	
Objednatel: Krajská správa a údržba silnic Středočeského kraje, příspěvková organizace Zborovská 81/11, 150 00 Praha 5, Smíchov IČ: 00066001			
Zhotovitel: STRABAG SIS a.s. Kačírkova 982/4, 158 00 Praha 5 IČ: 45359041			
Rekapitulace ZBV č. 1 dle Skupin 1, 2, 3, 4, 5			
ZBV č./ Skupina	Cena navrhovaných Změn záporných	Cena navrhovaných Změn kladných	Cena navrhovaných Změn záporných a Změn kladných celkem
1.1	0,00	0,00	0,00
ZBV č./ Skupina	Cena navrhovaných Změn záporných	Cena navrhovaných Změn kladných	Cena navrhovaných Změn záporných a Změn kladných celkem
1.2	0,00	0,00	0,00
ZBV č./ Skupina	Cena navrhovaných Změn záporných	Cena navrhovaných Změn kladných	Cena navrhovaných Změn záporných a Změn kladných celkem
1.3	-96 389,15	134 826,56	38 437,41
ZBV č./ Skupina	Cena navrhovaných Změn záporných	Cena navrhovaných Změn kladných	Cena navrhovaných Změn záporných a Změn kladných celkem
1.4	0,00	0,00	0,00
ZBV č./ Skupina	Cena navrhovaných Změn záporných	Cena navrhovaných Změn kladných	Cena navrhovaných Změn záporných a Změn kladných celkem
1.5	0,00	0,00	0,00
ZBV č./ SUMA	Cena navrhovaných Změn záporných	Cena navrhovaných Změn kladných	Cena navrhovaných Změn záporných a Změn kladných celkem
1	-96 389,15	134 826,56	38 437,41
Části ZBV se číslují číslem ZBV, za kterým je tečka a index udávající číslo Skupiny. Stejný systém číslování se používá pro jednotlivé Změnové listy (02) a pro Rozpis ocenění změn položek (04).			
ZBV - krycí list			

Změnový list

Název Stavby dle SoD: II/259 Sudoměř směr Kluky Název stavebního objektu/provozního souboru (SO/PS): sil. II/259 km 14,962 - 15,947	Číslo SO/PS / / pořadí Změny SO/PS: — / 1	Číslo ZBV / Skupina změny: 1.3																								
Strany smlouvy o dílo SMLD-0818/00066001/2024 na realizaci uvedené Stavby uzavřené dne 14.08.2024 (dále jen Smlouva): Objednatel: Krajská správa a údržba silnic Středočeského kraje, příspěvková organizace se sídlem Zborovská 81/11, 150 00 Praha 5, Smíchov Zhotovitel: STRABAG SIS a.s. se sídlem Kačírkova 982/4, 158 00 Praha 5																										
<u>Přílohy Změnového listu:</u> <table><tr><td>1. Krycí list</td><td>1</td><td>počet listů</td></tr><tr><td>2. Změnový list</td><td>2</td><td>počet listů</td></tr><tr><td>3. Zápis o projednání ocenění soupisu prací</td><td>1</td><td>počet listů</td></tr><tr><td>4. Rozpis ocenění Změn položek</td><td>1</td><td>počet listů</td></tr><tr><td>5. Přehled zařazení změn do Skupin</td><td>1</td><td>počet listů</td></tr><tr><td>6. Přehled dokladů</td><td>1</td><td>počet listů</td></tr><tr><td>7. Soupis prací SO po všech změnách</td><td>1</td><td>počet listů</td></tr><tr><td>Další doklady dle přehledu dokladů</td><td>19</td><td>počet listů</td></tr></table>		1. Krycí list	1	počet listů	2. Změnový list	2	počet listů	3. Zápis o projednání ocenění soupisu prací	1	počet listů	4. Rozpis ocenění Změn položek	1	počet listů	5. Přehled zařazení změn do Skupin	1	počet listů	6. Přehled dokladů	1	počet listů	7. Soupis prací SO po všech změnách	1	počet listů	Další doklady dle přehledu dokladů	19	počet listů	<u>Příjemce</u> Objednatel Zhotovitel Projektant (AD) Stavební dozor Supervize
1. Krycí list	1	počet listů																								
2. Změnový list	2	počet listů																								
3. Zápis o projednání ocenění soupisu prací	1	počet listů																								
4. Rozpis ocenění Změn položek	1	počet listů																								
5. Přehled zařazení změn do Skupin	1	počet listů																								
6. Přehled dokladů	1	počet listů																								
7. Soupis prací SO po všech změnách	1	počet listů																								
Další doklady dle přehledu dokladů	19	počet listů																								
Iniciátor Změny: Zhotovitel Předmět Změny: neprovádění středové spáry, zpřesnění provedených prací																										
Název (dílčí) Změny: neprovádění středové spáry, zpřesnění provedených prací na základě geodetických protokolů Popis a zdůvodnění Změny: Zadávací dokumentace předpokládala pokládku asfaltového betonu na dvě etapy a tento postup prací by znamenal nutnost prořiznutí a zalití středové sáry. Po vzájemné dohodě Zhotovitele a Objednatele (Příloha č. 15 str. 3814158 ze dne 7.10.2024) a na základě schválené plné uzavírky (Příloha č. 10), byl asfaltový beton položen v celé šíři v jedné etapě bez nutnosti následného prořezu a zálivky středové spáry. Neprovedení středové spáry zvyšuje kvalitu provedeného díla a pro Objednatele zároveň znamená finanční úsporu. Dále toto ZBV řeší objem skutečně provedených prací asfaltových vrstev a položených krajnic, které Zhotovitel dokládá Geodetickými protokoly (Příloha č. 11, 12 a 13). Spolu s rozšířením plochy ACO bylo nutné rozšířit VDZ barvou a plastem. Skutečné provedení bylo ohlášeno a schváleno zástupcem Objednatele zápisem do Stavebního deníku (Příloha č. 15, str. 3814161 dne 14.10.2024). Tato výměra skutečně provedeného VDZ je doložena Předávacím protokolem subdodavatele a tvoří Přílohu č. 14 Tato změna je vyjádřena položkami ze smluvního soupisu prací s kódy 93818, 574C06, 572223, 574A44, 113761, 931311, 12922, 56962, 915111 a 915211 a neobsahuje žádné nové položky. Dne 31.10.2024 zaslal Zhotovitel Objednateli Oznámení o změně (Příloha č. 8). Objednatel vydal dne 4.11.2024 Pokyn ke zpracování ZBV (Příloha č. 9). Potřeba změny vychází z možnosti provedení prací v jedné namísto dvou etap a z geodetického zaměření skutečně provedených prací. V době návrhu technického řešení nebylo možné předvídat schválení DIO na plnou uzavírku. Vzhledem k zadání opravy spadající do fondu Škody po zimě, jsou výměry opravovaných ploch v zadání odborným odhadem a ke zpřesnění dochází při samotné realizaci. Bez vypracování projektové dokumentace nelze předem vypočítat skutečnou plochu oprav s přesností na jednotky metrů. Pro Objednatele jednajícího s náležitou péčí tedy tyto změny jsou předem nepředvídatelné. Jedná se o Změny nepředvídané, které jsou podle čl. 5, odst. 1, písmeno c) resp. čl. 10 Směrnice R-SM-36 Krajské správy a údržby silnic Středočeského kraje (účinnost od 21.8.2023) upřesňující provádění změn závazků dle zákona č. 134/2016 Sb., o zadávání veřejných zakázek zařazený do Skupiny 3. Zároveň se jedná o práce, které nemění celkovou povahu veřejné zakázky. Z hlediska Zákona o zadávání veřejných zakázek č. 134/2016 Sb. tato Změna nepředstavuje vznik podstatné změny závazku a dle § 222, odst. 6) se jedná o změnu nepředvídanou.																										

Údaje v Kč bez DPH:

Cena navrhovaných Změn záporných	Cena navrhovaných Změn kladných	Cena navrhovaných Změn záporných a Změn kladných celkem	Součet absolutních hodnot Změn kladných a Změn záporných
-96 389,15	134 826,56	38 437,41	231 215,71

Technická pomoc Objednatele: jméno Ing.Lubomír Smetana podpis

Podpis vyjadřuje souhlas se Změnou:

Zhotovitel (stavbyvedoucí): jméno Marek Rež podpis

Projektant (autorský dozor): jméno podpis

Stavební dozor: jméno Jaroslav Hejduk podpis

Supervize (Regionální dotační kancelář): jméno podpis

Zástupce Objednatele odpovědný za cenové projednání změny: jméno Ing. Jaroslava Jurková podpis

Zástupce Objednatele: jméno Lenka Chmelová podpis

Objednatel a Zhotovitel se dohodli, že u tohoto SO/PS, který je součástí uvedené Stavby, budou provedeny Změny, jež jsou podrobně popsány, zdůvodněny, dokladovány a oceněny v Dokumentaci této Změny. **Tento Změnový list představuje Dodatek Smlouvy o dílo.** Smlouva se mění v rozsahu upraveném v tomto Změnovém listu. V ostatním zůstávají práva a povinnosti Objednatele a Zhotovitele sjednané ve Smlouvě nedotčeny. Na důkaz toho připojují příslušné osoby oprávněné jednat jménem nebo v zastoupení Objednatele a Zhotovitele své podpisy.

Objednatel (Oprávněná osoba): jméno Ing. Jan Fidler, DiS podpis

Zhotovitel: jméno Ing. Petra Kroupová podpis

jméno Ing. Luděk Pavlů podpis

ZÁPIS

o projednání ocenění soupisu prací a ceny stavebního objektu/provozního souboru (SO/PS)
pro všechny skupiny - pro ZBV číslo: 1

Název Stavby:	II/259 Sudoměř směr Kluky
Číslo SO/PS / číslo Změny SO/PS:	— / 1
Název stavebního objektu/provozního souboru (SO/PS):	sil. II/259 km 14,962 - 15,947

Údaje v Kč bez DPH

Cena SO/PS dle Smlouvy
1 - zadat
3 140 875,08

Cena SO/PS v předchozích ZBV:

Údaje v Kč bez DPH

	Cena všech Změn záporných v předchozích Změnách na SO/PS	Cena všech Změn kladných v předchozích Změnách na SO/PS	Cena SO/PS po všech předchozích Změnách	Rozdíl ceny SO/PS po všech předchozích Změnách a ve Smlouvě
2	3 - zadat	4 - zadat	5=1+3+4	6=5-1
stavební/montážní práce	0,00	0,00	3 140 875,08	0,00

Cena SO/PS v této ZBV a po této ZBV:

Údaje v Kč bez DPH

	Cena navrhovaných Změn záporných na SO/PS	Cena navrhovaných Změn kladných na SO/PS	Cena všech Změn kladných na SO/PS (předchozích a navrhovaných)	Cena všech Změn kladných na SO/PS k ceně SO/PS dle Smlouvy v %
7	8 - zadat	9 - zadat	10=4+9	11=10/1
stavební/montážní práce	-96 389,15	134 826,56	134 826,56	4,29%

Cena SO/PS po této ZBV:

Údaje v Kč bez DPH

	Cena všech Změn záporných na SO/PS (předchozích a navrhovaných)	Cena SO/PS po této Změně	Rozdíl ceny SO/PS po této Změně oproti ceně SO/PS dle Smlouvy	Rozdíl ceny SO/PS po této Změně oproti ceně SO/PS dle Smlouvy v %
12	13=3+8	14=1+13+10	15=14-1	16=15/1
stavební/montážní práce	-96 389,15	3 179 312,49	38 437,41	1,22%

Rozpis položek a cen Změny													
Název stavby dle SoD: II/259 Sudoměř směr Kluky Číslo a název SO/PS: sil. II/259 km 14,962 - 15,947 Číslo a název rozpočtu: sil. II/259 km 14,962 - 15,947								ZMĚNA SOUPISU PRACÍ (SO/PS)					
								—					
								Skupina změn: 3					
Poř. č. pol.	Kód položky	Název položky	m.j.	Množství ve Smlouvě	Množství po Změně	Množství rozdílu	Cena za m.j. v Kč	Cena celkem ve Smlouvě v Kč	Změny záporné v Kč	Změny kladné v Kč	Cena celkem po Změně v Kč	Rozdíl cen celkem v Kč	Podíl cen celkem v %
1	2	3	4	5	6	7	8	9	10	11	12	13	14
4	93818	čištění vozovek samosběrem	m2	13506,000	11869,800	-1636,200	1,500	20 259,00	-2 454,30	0,00	17 804,70	-2 454,30	-12,11%
5	574C06	vyrovnávka asfalt. bet. ACL 16+ , 16S	m3	270,120	272,900	2,780	3161,000	853 849,32	0,00	8 787,58	862 636,90	8 787,58	1,03%
6	572223	spojovací postřik ze sil. emulze do 1,0kg/m2	m2	13506,000	11869,800	-1636,200	11,460	154 778,76	-18 750,85	0,00	136 027,91	-18 750,85	-12,11%
7	574A44	asfaltový beton pro obrusné vrstvy ACO 11+ tl. 50 mm,	m2	6753,000	6993,800	240,800	236,000	1 593 708,00	0,00	56 828,80	1 650 536,80	56 828,80	3,57%
8	113761	frézování drážky průřezu do 100mm2 v asfaltové vozovce	m	1047,000	31,000	-1016,000	34,000	35 598,00	-34 544,00	0,00	1 054,00	-34 544,00	-97,04%
9	931311	těsnění dilatačních spar asf. zálivkou průř. do 100mm2	m	1047,000	31,000	-1016,000	40,000	41 880,00	-40 640,00	0,00	1 240,00	-40 640,00	-97,04%
10	12922	čištění krajnic od nánosů tl. do 100mm	m2	633,000	930,600	297,600	12,000	7 596,00	0,00	3 571,20	11 167,20	3 571,20	47,01%
11	56962	zpevnění krajnic z recyklovaného materiálu tl. do 100mm	m2	633,000	930,600	297,600	97,260	61 565,58	0,00	28 944,58	90 510,16	28 944,58	47,01%
16	915111	VDZ - barvou hladké - dodávka a pokládka	m2	492,500	572,500	80,000	113,770	56 031,73	0,00	9 101,60	65 133,33	9 101,60	16,24%
17	915211	VDZ - plastem hladké - dodávka a pokládka	m2	492,500	572,500	80,000	344,910	169 868,18	0,00	27 592,80	197 460,98	27 592,80	16,24%
		Celkem							- 96 389,15	134 826,56		38 437,41	

Odpovědný zástupce Objednatele i odpovědný zástupce Zhotovitele odsouhlasují skladbu měněných položek i nových položek, včetně jejich výměr, vyjadřujících předkládanou změnu.
Potvrzují zároveň skutečné provedení prací a oprávněnost změny.

Za Zhotovitele: Marek Rež, stavbyvedoucí

Za Objednatele: Jaroslav Hejduk, provozní cestmistr Bělá pod Bezdězem

Podpis:

Podpis:

Přehled dalších dokladů

Číslo ZBV:	1
Název stavby:	II/259 Sudoměř směr Kluky
Název stavebního objektu / provozního souboru (SO/PS):	sil. II/259 km 14,962 - 15,947
Číslo SO/PS / číslo změny SO/PS:	— / 1

Doklad	počet listů
07 Soupis prací SO po změnách	1
08 - Oznámení objednateli o změně ze dne 31.10.2024	1
09 - Pokyn objednatele ke zpracování ZBV ze dne 4.11.2024	1
10 - Rozhodnutí o plné uzavírce	2
11 - Geodetický protokol - vyrovnávka ACL	2
12 - Geodetický protokol - plocha ACO + krajnice	4
13 - Plocha ACL - geodeticky zaměřena, vychází ze zaměření vyrovnávky	1
14 - Předávací protokol USK s.r.o. - skutečné provedení VDZ	2
15 - Stavební deník	3
16 - Fotky	3
Počet listů celkem	19

		Celkem						3 140 875,08	- 96 389,15	134 826,56	3 179 312,49	38 437,41	- 0,87
--	--	--------	--	--	--	--	--	--------------	-------------	------------	--------------	-----------	--------

STRABAG SIS a.s.
Oblast Benátky
Provozní jednotka Praha východ



Vyřizuje:
Marek Rež
hlavní stavbyvedoucí – vedoucí provozní jednotky

Krajská správa a údržba silnic Středočeského kraje,
příspěvková organizace
Zborovská 81/11
150 21 Praha 5 - Smíchov



STARÁME SE O VAŠE CESTY

Smlouva č.: SMLD-0818/00066001/2024

Naše značka:
856/FBIC

Benátky nad Jizerou dne: 31.10.2024

Věc: Oznámení objednateli o změně na akci „II/259 Sudoměř směr Kluky“.

Vážený objednateli, pane Hejduku,

dovolujeme si Vám zaslat oznámení o částečné změně – úprava množství provedených dílčích položek.

Z důvodu kladného souhlasu správního úřadu s povolením úplné uzavírky opravovaného úseku bylo možné využít provádění asfaltových vrstev na celou šířku vozovky, tedy neprovádět dílo po polovinách. Tímto odpadlo ošetření podélné pracovní spáry asfaltovou zálivkou. Zůstala pouze místa v příčném napojení (odpočet 1.016 bm v příslušných položkách).

Dále došlo k drobné úpravě položek vyplývajících z provedeného geodetického zaměření dle skutečného stavu odpovídající místním podmínkám, tedy po odstranění krajnic a očištění povrchu.

Veškeré změny budou administrativně zapracovány dle požadovaných směrnic.

Přílohou tohoto oznámení je provedené geodetické zaměření a vyčíslení změn z něj vyplývajících.

Za STRABAG SIS a.s.

hlavní stavbyvedoucí
vedoucí provozní jednotky

STRABAG SIS a.s.
Boženy Němcové 756
294 71 Benátky nad Jizerou / Česká republika
www.strabag-sis.cz

Česká spořitelna, a.s.
IBAN: CZ14 0800 0000 0008 0120 0379
BIC/SWIFT: GIBACZPPXXX

Sídlo společnosti: Kačírkova 962/4, Jinonice, 158 00 Praha 5. Zápis v obchodním rejstříku: Městský soud v Praze, sp. zn. B 24650.
IČO 45359041, DIČ CZ45359041



Krajská správa a údržba silnic Středočeského kraje, příspěvková organizace
150 21 PRAHA 5, Zborovská 11

STRABAG SIS a.s.

Kačírkova 982/4

158 00 Praha 5

IDDS: 5k5equ5

Naše značka

Vyřizuje

Tel. číslo/e-mail

Praha

č. ev: 67111/2024-KSÚS

Jaroslav Hejduk

4.11.2024

Věc: „II/259 Sudoměř směr Kluky“ – Pokyn (ZBV č. 1)

Krajská správa a údržba silnic Středočeského kraje, jako správce silnic II. a III. tříd na území Středočeského kraje a zástupce Středočeského kraje v rozsahu oprávnění vyplývajícího ze Zřizovací listiny příspěvkové organizace Krajská správa a údržba silnic Středočeského kraje, p. o., v platném znění, Vám tímto v souladu s článkem 6.7. smlouvy č. SMLD-0818/00066001/2024 vydává **Pokyn** k zajištění technického řešení a pokračování ve výše zmíněné akci při zpracování změn během výstavby na stavebním objektu:

„II/259 Sudoměř směr Kluky“

Na základě prohlídky staveniště a následného Oznámení zhotovitele o zjištěných odlišnostech oproti zadávací dokumentaci stavby:

- po vzájemné dohodě zástupců zhotovitele a investora budou asfaltové vrstvy položeny v celé šíři bez nutnosti následného prořezu a zálivky středové spáry

vydáváme tímto pokyn k provedení těchto úprav a ke zpracování ZBV.

Rozsah změn během výstavby bude stanoven na základě skutečného zaměření stavby nebo správcem schválené realizační dokumentace.

Změnové listy budou vypracovány v souladu se směrnici KSÚS, která je nedílnou součástí Smlouvy o dílo. Tyto ZBV budou následně projednány a podrobně posouzeny supervizorem zakázky, následně budou posouzeny vedením KSÚS.

S pozdravem

Ve



Magistrát města Mladá Boleslav



Odbor dopravy a silničního hospodářství



Komenského náměstí 61, 293 01 Mladá Boleslav

Sp.zn.: ODSH-ODSDaSU-2024-178
Č.j.: MMMB/110544/2024/ODSD/MaMa
Ev.č.: 127609
Mladá Boleslav 23.9.2024
Oprávněná úřední osoba: Martin Macháček

STRABAG Silnice a. s.

Kačírkova 982/4

IČO 453 59 041

158 00 Praha 5 - Jinonice

ROZHODNUTÍ

Odbor dopravy a silničního hospodářství Magistrátu města Mladá Boleslav, jako věcně příslušný silniční správní úřad ve věcech silnic, dle ustanovení § 40 odst. 4 písm. a) zákona č. 13/1997 Sb., o pozemních komunikacích, ve znění pozdějších předpisů, na základě předchozího souhlasu Krajské správy a údržby silnic Středočeského kraje, příspěvkové organizace, Policie ČR Krajské ředitelství policie Středočeského kraje, územní odbor, dopravní inspektorát Mladá Boleslav a po projednání s dotčenými úřady a subjekty

p o v o l u j e

ve smyslu ustanovení § 24 zákona č. 13/1997 Sb., o pozemních komunikacích, ve znění pozdějších předpisů, a ve smyslu § 39 vyhlášky Ministerstva dopravy a spojů č. 104/1997 Sb., kterou se provádí zákon o pozemních komunikacích, ve znění pozdějších předpisů, **dopravní omezení – úplnou uzavírkou silnice II. třídy č. 259 Katusice - Kluky** v silničním km 14,962 – 15,947 při opravě silnice II. třídy č. 259, v termínu od 30.9.2024 – do 22.10.2024, dle žádosti, předložené situace dopravního značení, souhlasu dotčeného orgánu policie a dotčených subjektů.

Žadatel: STRABAG Silnice a. s., Kačírkova 982/4, IČO 453 59 041, 158 00 Praha 5 - Jinonice

v. z. JAZNAK spol. s r. o., IČO 489 52 621, Vinec 26, 293 01 Mladá Boleslav

Údaje o úplné uzavírcce:

- 1) **Úsek uzavírky:** silnice III. třídy č. 259, v silničním km v silničním km 14,962 – 15,947 v k. ú. Sodoměř (p.p.č. 562/1) – Kluky (p.p.č. 763/12).
 - 2) **Důvod uzavírky:** oprava silnice II. třídy č. 259
 - 3) **Druh uzavírky:** úplná, DIO dat.: 11.9.2024, S 4512, zpracovatel: JAZNAK spol. s r.o.
 - 4) **Termín uzavírky:** od 30.9.2024 – do 22.10.2024.
 - 5) **Délka uzavírky:** úsek prováděné opravy, cca 1 km (v silničním km 14,962 – 15,947)
 - 6) **Trasa objížďky:**
 - a) pro OA (do 7,5 t) z Katusic po sil. č. II/259, III/2599, III/25919, III/25920, III/25922, zpět na II/259 směr Kluky
 - b) pro NA (nad 7,5 t) z Katusic po silnici č. II/272 směr Bezno, dále po III/25923 směr Sovínky, Malé Všelisy, Boreč, zpět na II/259 směr Kluky
- dle stanoveného dopravního značení.

Uzavírka je povolena za těchto podmínek:

- 1) Žadatel zodpovídá po celou dobu uzavírky za řádné rozmístění stanoveného dopravního značení a jeho údržbu tak, jak bylo odsouhlaseno. Žadatel je povinen učinit taková opatření, aby doba uzavírky byla dodržena, případně zkrácena.
- 2) Uzavírka bude řádně označena dopravními značkami, zábranami a informačními tabulemi v souladu se zákonem č. 361/2000 Sb., o provozu na pozemních komunikacích (PK) a změnách některých zákonů, ve znění pozdějších předpisů. Dopravní značení musí provedením odpovídat vyhl. č. 294/2015 Sb., kterou se provádějí pravidla provozu na pozemních komunikacích, ČSN 01 8020, ČS EN12899-1 a musí být v souladu se zásadami pro přechodné dopravní značení na pozemních komunikacích TP 66, zásady pro označování pracovních míst.
- 3) Místní úprava provozu, která je v rozporu s přechodnou úpravou provozu, bude zakryta.
- 4) Budou splněny podmínky souhlasu dotčeného orgánu Policie České republiky, Krajského ředitelství policie Středočeského kraje, Územního odboru Mladá Boleslav, Dopravního inspektorátu Mladá Boleslav ze dne 18.září 2024 č.j.: KRPS-241091/ČJ-2024-010706-KOM, vč. ověřené sit. DZ DIO S 4512.

- 5) Bude užito DZ v reflexním provedení v základní velikosti. DZ bude zajištěno proti posunutí, otočení nebo pádu vlivem povětrnostních podmínek. Dopravní značky budou osazeny na červeno-bílých pruhovaných sloupcích, spodní hrana dopravních značek bude min. 60 cm nad vozovkou v jednotné výšce v rámci pracovního místa, příp. budou osazeny jako trvalé DZ.
 - 6) Dopravní značení bude užito dle vydaného Opatření obecné povahy – stanovení přechodné úpravy provozu na pozemních komunikacích ze dne 21.6.2024 sp.zn.: ODSH-ODSDaSU-2024-178A.
 - 7) Autobusy veřejné hromadné přepravy osob – budou vedeny po objízdné trase: dle opatření Integrované dopravy Středočeského kraje, p. o.
 - 8) Po skončení uzavírky budou ihned odstraněna všechna zařízení umístěná v souvislosti s povolenou uzavírkou.
 - 7) Nebudou-li dodrženy podmínky tohoto rozhodnutí bude postupováno dle ustanovení § 42a a 42b zákona č. 13/1997 Sb., o pozemních komunikacích, ve znění pozdějších předpisů.
 - 8) Magistrát města Mladá Boleslav, odbor dopravy a SH, a Policie ČR KŘP SK ÚO-DI Ml. Boleslav si vyhrazují právo změnit nebo doplnit podmínky tohoto rozhodnutí, pokud si to vyžádá veřejný zájem nebo bezpečnost a plynulost silničního provozu.
- K uzavírce byla vydána výše uvedená stanoviska Policie ČR KŘP SK ÚO-DI Mladá Boleslav a Krajské správy a údržby silnic Středočeského kraje, p. o., dále IDSK p.o. zn.: 05282/24/BUS ze dne 19.9.2024, Úřadu městysu Bezno ze dne 16.9.2024, Obce Katusice ze dne 18.9.2024, Obce Skalsko ze dne 13.9.2024, Obce Sudoměř, Obce Velké Všelisy ze dne 13.9.2024.

Odpovědná osoba:

Za organizaci a zabezpečení akce odpovídá za žadatele Petr Zalabák, tel.: 724 618 769.

Za instalaci a stav přechodné úpravy provozu – dopravního značení odpovídá: JAZNAK spol. s r.o., statutární zástupce Lukáš Janda, tel.: 602 451 108.

O d ů v o d n ě n í :

Spol. STRABAG Silnice a. s., Kačírkova 982/4, IČO 453 59 041, 158 00 Praha 5 – Jinonice, v. z. JAZNAK spol. s r. o., IČO 489 52 621, Vinec 26, 293 01 Mladá Boleslav, podala žádost o povolení dopravního omezení – úplnou uzavírku silnice č. II/259 Katusice - Kluky v sil. km 14,962 – 15,947 při opravě silnice II. třídy č. 259, v termínu od 30.9.2024 – do 22.10.2024. Pro zajištění bezpečnosti silničního provozu při provádění prací rozhodl odbor dopravy a SH Magistrátu města Mladá Boleslav, jako příslušný silniční správní úřad, tak, jak je ve výroku tohoto rozhodnutí uvedeno.

Poučení o odvolání :

Proti tomuto rozhodnutí lze podat odvolání do 15 dnů ode dne doručení ke Krajskému úřadu středočeského kraje, Zborovská 11, 150 21 Praha 5 - Smíchov, podáním u odboru dopravy a silničního hospodářství magistrátu města Mladá Boleslav.

Dle ustanovení § 24 odst. 4 zákona č. 13/1997 Sb., o pozemních komunikacích, ve znění pozdějších předpisů, nemá případné odvolání proti tomuto rozhodnutí odkladný účinek.

Martin Macháček
Vedoucí oddělení dopravy správy dopravy

Dále obdrží :

JAZNAK spol. s r. o., Vinec 26, 293 01 Mladá Boleslav
Krajská správa a údržba silnic Středočeského kraje, p. o.

Dotčený orgán:

Policie ČR KŘP SK ÚO-DI Mladá Boleslav

Na vědomí:

Městys Bezno, Obec Katusice, Obec Skalsko, Obec Sudoměř, Obec Velké Všelisy
IZS, IDSK
Compag s.r.o.

spis

Příloha: OOP ODSH-ODSDaSU-2024-178A +DIO S 4512

ODSH-ODSDaSU-2024-178

GEOSPEKTRUM s.r.o.**Předávací protokol č. 1/2024**

Dne: 7.10., 9.10.2024 **bylo provedeno:** zaměření stavu po vyfrézování a zaměření vrstvy ACL 16+

Stavba: II/259 Sudoměř směr Kluky

Objekt:

Pro: STRABAG a.s.

Podklady vyhotovil:

Č. zakázky: 2024_056_01

Č. paré:

Č. výkresu:

Označení polohového BP: S-JTSK

Označení výškového BP: Bpv

Použité normy a předpisy:

ČSN 73 0420, 73 0212, 73 0405, 01 3410, 73 0210, ISO 4463

Technická zpráva:

Dne 7.10.2024 bylo provedeno zaměření stavu po vyfrézování, 9.10.2024 bylo provedeno zaměření vrstvy ACL 16+. Zaměření bylo provedeno robotizovanou totální stanicí Trimble S5 (se střední chybou délky $m_d=1+2ppm$ a střední chybou horizontálního a vertikálního směru $m_{\theta,\gamma}=1''$) polohově a výškově připojenou do S-JTSK a Bpv aparaturou GNSS R12i metodou RTK v síťovém řešení VRS Now.

V programu Trimble Business Center v. 5.20 byl vytvořen 3D model stavu po vyfrézování a 3D model vrstvy ACL. Výpočet kubatury vrstvy ACL 16+ byl proveden na základě porovnání 3D modelu stavu po vyfrézování a 3D modelu zaměřené vrstvy ACL.

Grafické zpracování bylo provedeno v programu MicroStation V8i. Technická zpráva je výstupem programu Microsoft Office 2016.

Výsledná kubatura vrstvy ACL 16+: 272,9 m³

Použité přístroje:


Trimble S5 (v.č.36820126)

Trimble R12i (v.č. 6217F00600)


Přílohy:

- seznam souřadnic zaměřených bodů (3x list A4)
- náčrt situace v měřítku 1:2000 (1x list A3)

Náležitostmi a přesností
odpovídá právním předpisům
16.10.2024 č.ověření 222/2024

 

Podpis

 


Za objednatele
STRABAG a.s.

Za investora

Podpis

Podpis

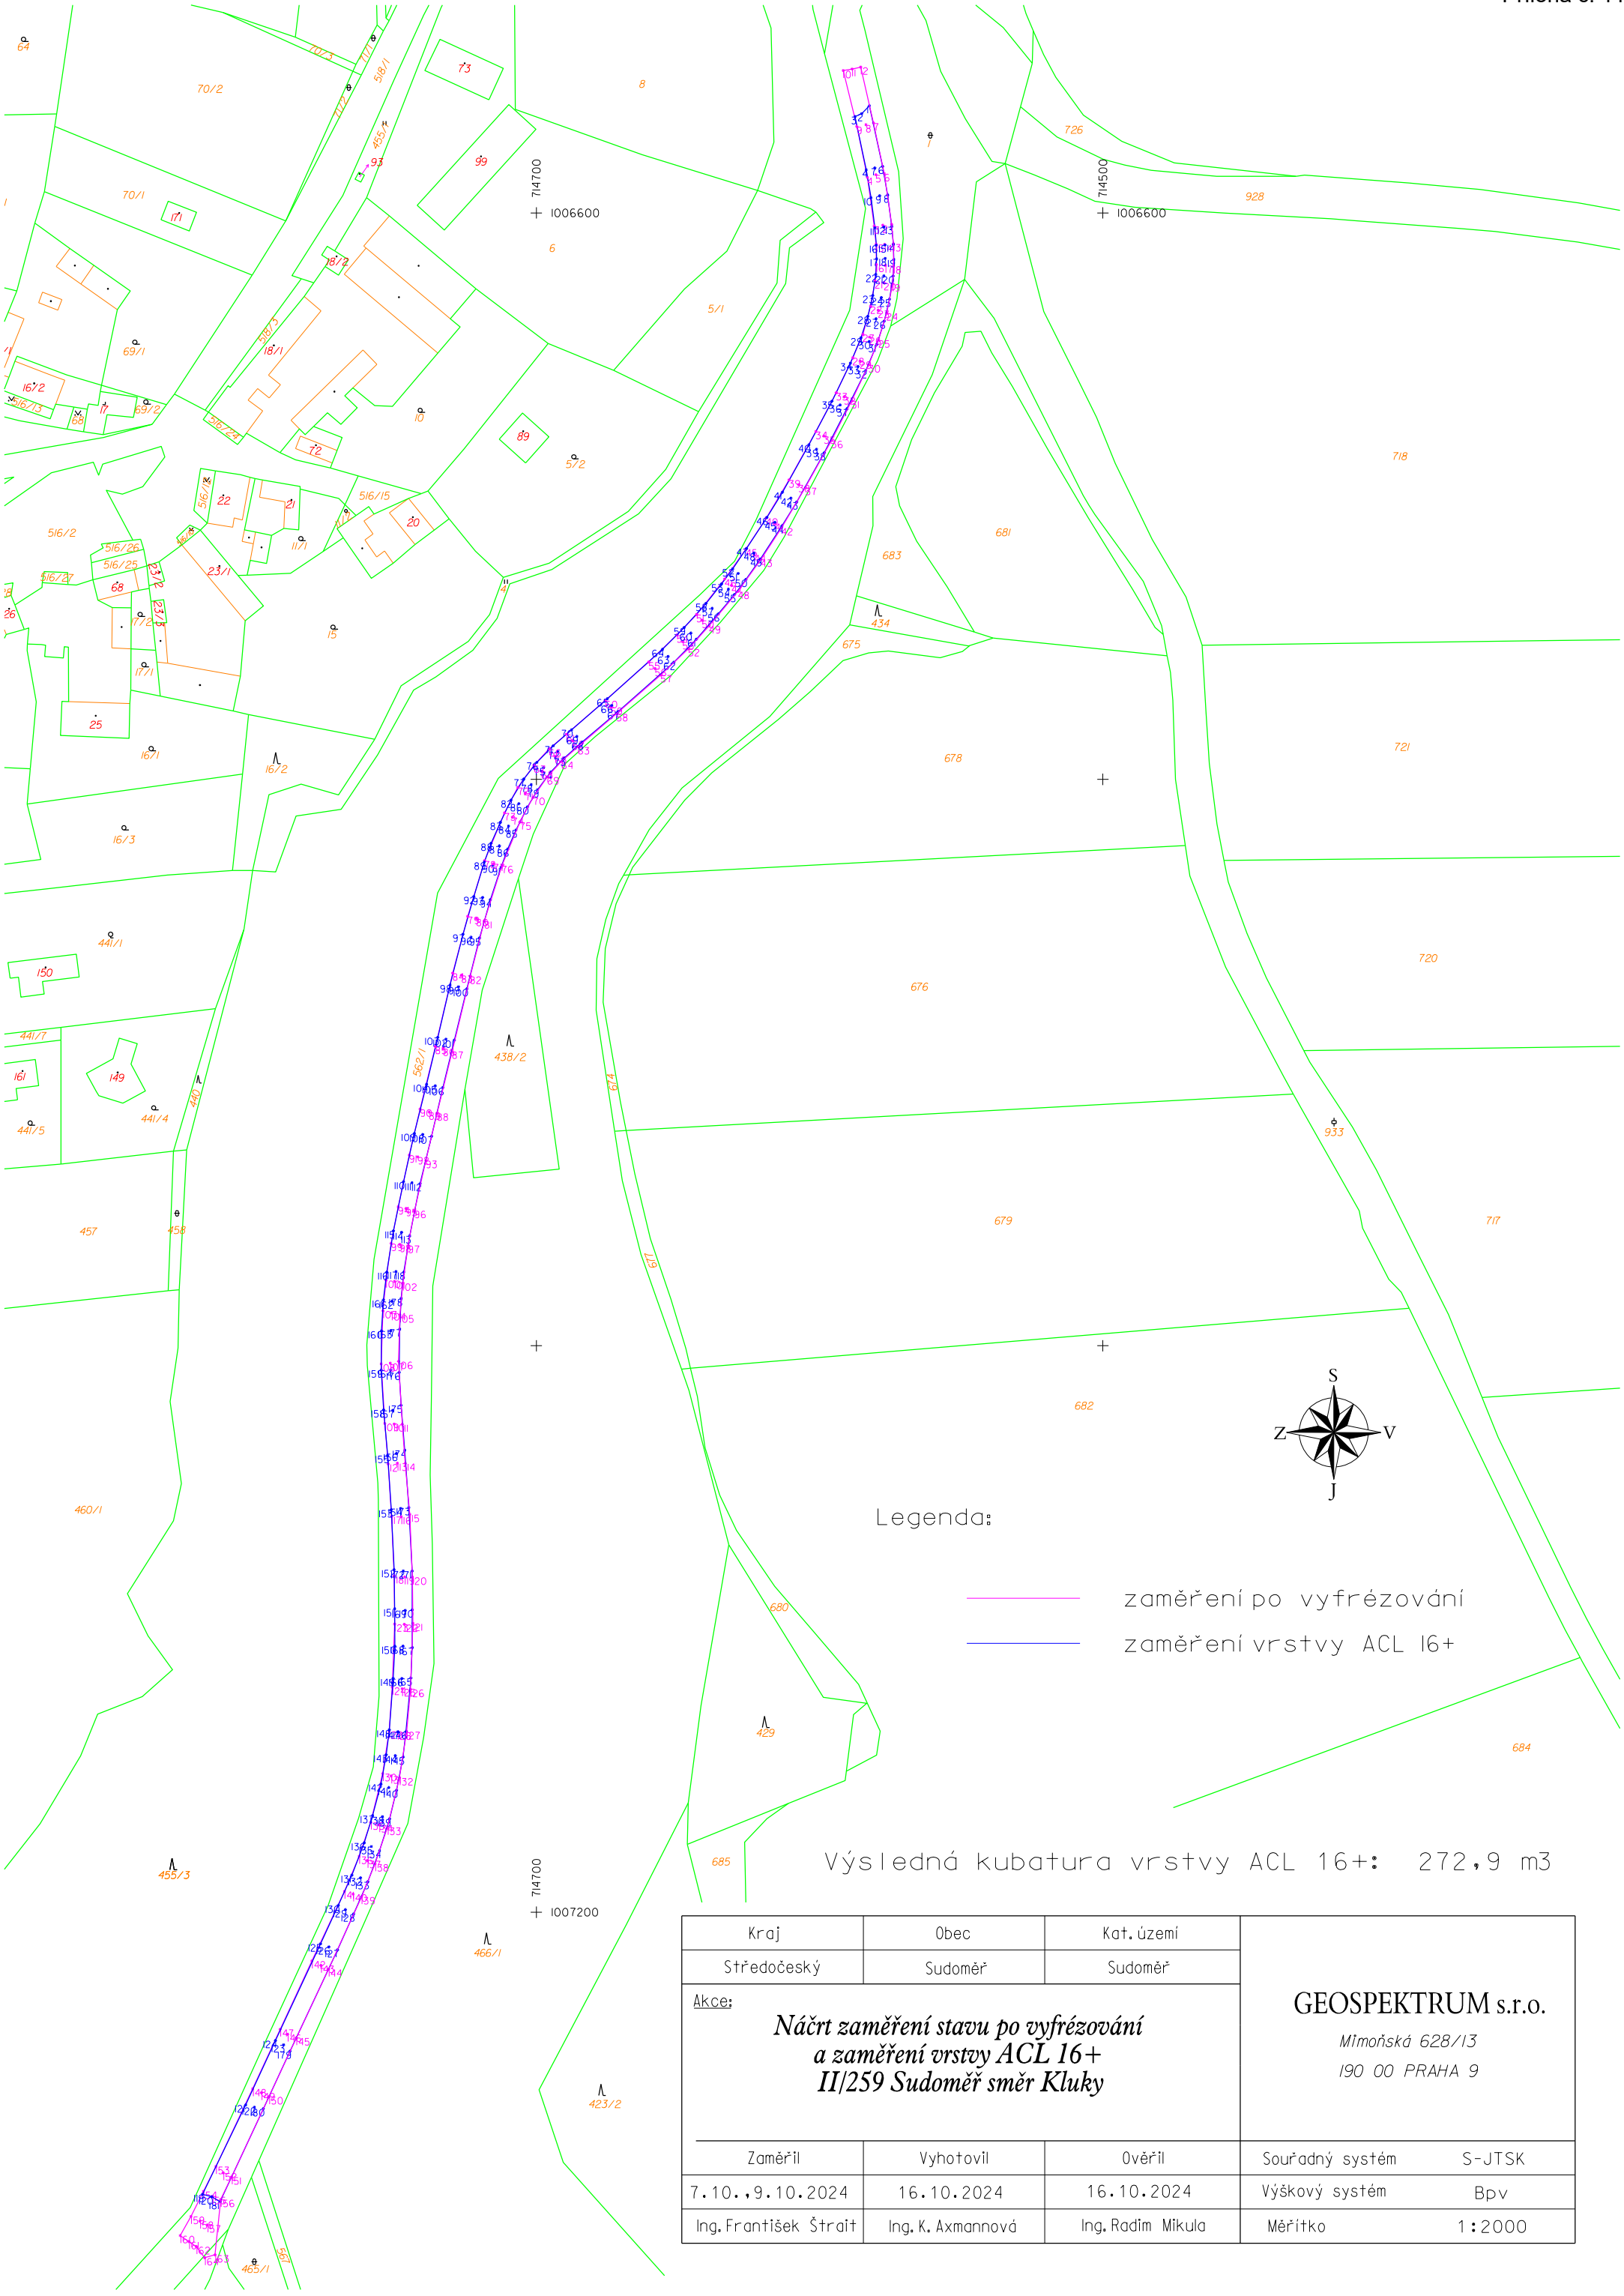

Legenda:

- zaměření po vyfrézování
- zaměření vrstvy ACL 16+

Výsledná kubatura vrstvy ACL 16+: 272,9 m3

Kraj	Obec	Kat. území	GEOSPEKTRUM s.r.o. Mimoňská 628/13 190 00 PRAHA 9	
Středočeský	Sudoměř	Sudoměř		
Akce: Náčrt zaměření stavu po vyfrézování a zaměření vrstvy ACL 16+ II/259 Sudoměř směr Kluky				
Zaměřil	Vyhotovil	Ověřil	Souřadný systém	S-JTSK
7.10.,9.10.2024	16.10.2024	16.10.2024	Výškový systém	Bpv
Ing. František Štrait	Ing. K. Axmannová	Ing. Radim Mikula	Měřítko	1:2000

GEOSPEKTRUM s.r.o.**Předávací protokol č. 2/2024**

Dne: 16.10.2024	bylo provedeno: zaměření vrstvy ACO 11+ a krajnice	
Stavba: II/259 Sudoměř směr Kluky	Objekt:	
Pro: STRABAG a.s.	Podklady vyhotovil:	
Č. zakázky: 2024_056_01	Č. paré:	Č. výkresu:
Označení polohového BP: S-JTSK		
Označení výškového BP: Bpv		
Použité normy a předpisy:	ČSN 73 0420, 73 0212, 73 0405, 01 3410, 73 0210, ISO 4463	

Technická zpráva:

Dne 16.10.2024 bylo provedeno zaměření vrstvy ACO 11+ a krajnice. Zaměření bylo provedeno aparaturou GNSS Trimble R12i metodou RTK v síťovém řešení VRS Now.

Grafické zpracování bylo provedeno v programu MicroStation V8i, jako podklad byla použita katastrální mapa. Technická zpráva je výstupem programu Microsoft Office 2016.

Plocha vrstvy ACO 11+: 6993,8 m²

Plocha krajnice: 930,6 m²

Použité přístroje: Trimble R12i (v.č. 6217F00600)


Přílohy:

- seznam souřadnic zaměřených bodů (3x list A4)
- náčrt situace v měřítku 1:1000 (3x list A3)

Náležitostmi a přesností
odpovídá právním předpisům
17.10.2024 č.ověření 223/2024



GEOSPEKTRUM s.r.o.
Mimoňská 628/13, Praha 9
IČ: 242 10 943, DIČ: CZ24210943

 

Za objednatele
STRABAG a.s.

Za investora

Podpis

Podpis

Podpis

list 1

list 2

list 3

Kraj	Obec	Kat. území
Středočeský	Sudoměř	Sudoměř

GEOSPEKTRUM s.r.o.
Mimořádná 628/13
190 00 PRAHA 9

Náčrt zaměření vrstvy ACO 11+ a krajnice II/259 Sudoměř směr Kluky

Zaměřil: 16.10.2024
Ing. František Štrait

Vyhotovil: 17.10.2024
Ing. K. Axmannová

Ověřil: 17.10.2024
Ing. Radim Mikula

Souřadný systém: S-JTSK
Výškový systém: BpV
Měřítko: 1:1000

Plocha vrstvy ACO 11+: 6993,8 m²
Plocha krajnice: 930,6 m²

714700
+ 1006500

714700
+ 1006700

714500
+ 1006700

657
11
670
901
88/6
76/2
518/1
455/1
73
99
6
5/1
10
89
20
15
281
168
167
282
166
283
165
284
164
285
163
286
162
287
161
288
160
289
159
290
158
291
157
292
156
293
155
294
154
295
153
296
152
297
151
298
150
299
149
300
148
301
147
302
146
303
145
304
144
305
143
306
142
307
141
308
140
309
139
138
137
136
135
134
133
132
131
130
129
128
127
126
125
124
123
122
121
120
119
118
117
116
115
114
113
112
111
110
109
108
107
106
105
104
103
102
101
100
99
98
97
96
95
94
93
92
91
90
89
88
87
86
85
84
83
82
81
80
79
78
77
76
75
74

455/3
562/1
564/2
566/2
Titulek:

Kraj	Obec	Kat. území
Středočeský	Sudoměř	Sudoměř

Geospektrum s.r.o.
Mimořská 628/13
190 00 PRAHA 9

Zaměřil	Vyhotovil	Ověřil
16.10.2024	17.10.2024	17.10.2024
Ing. František Štrait	Ing. K. Axmannová	Ing. Radim Mikula

Souřadný systém: S-JTSK
Výškový systém: BpV
Měřítko: 1 : 1000


list 1

list 2

list 3

Plocha vrstvy ACO 11+: 6993,8 m²
Plocha krajnice: 930,6 m²

Náčrt zaměření vrstvy ACO 11+ a krajnice II/259 Sudoměř směr Kluky

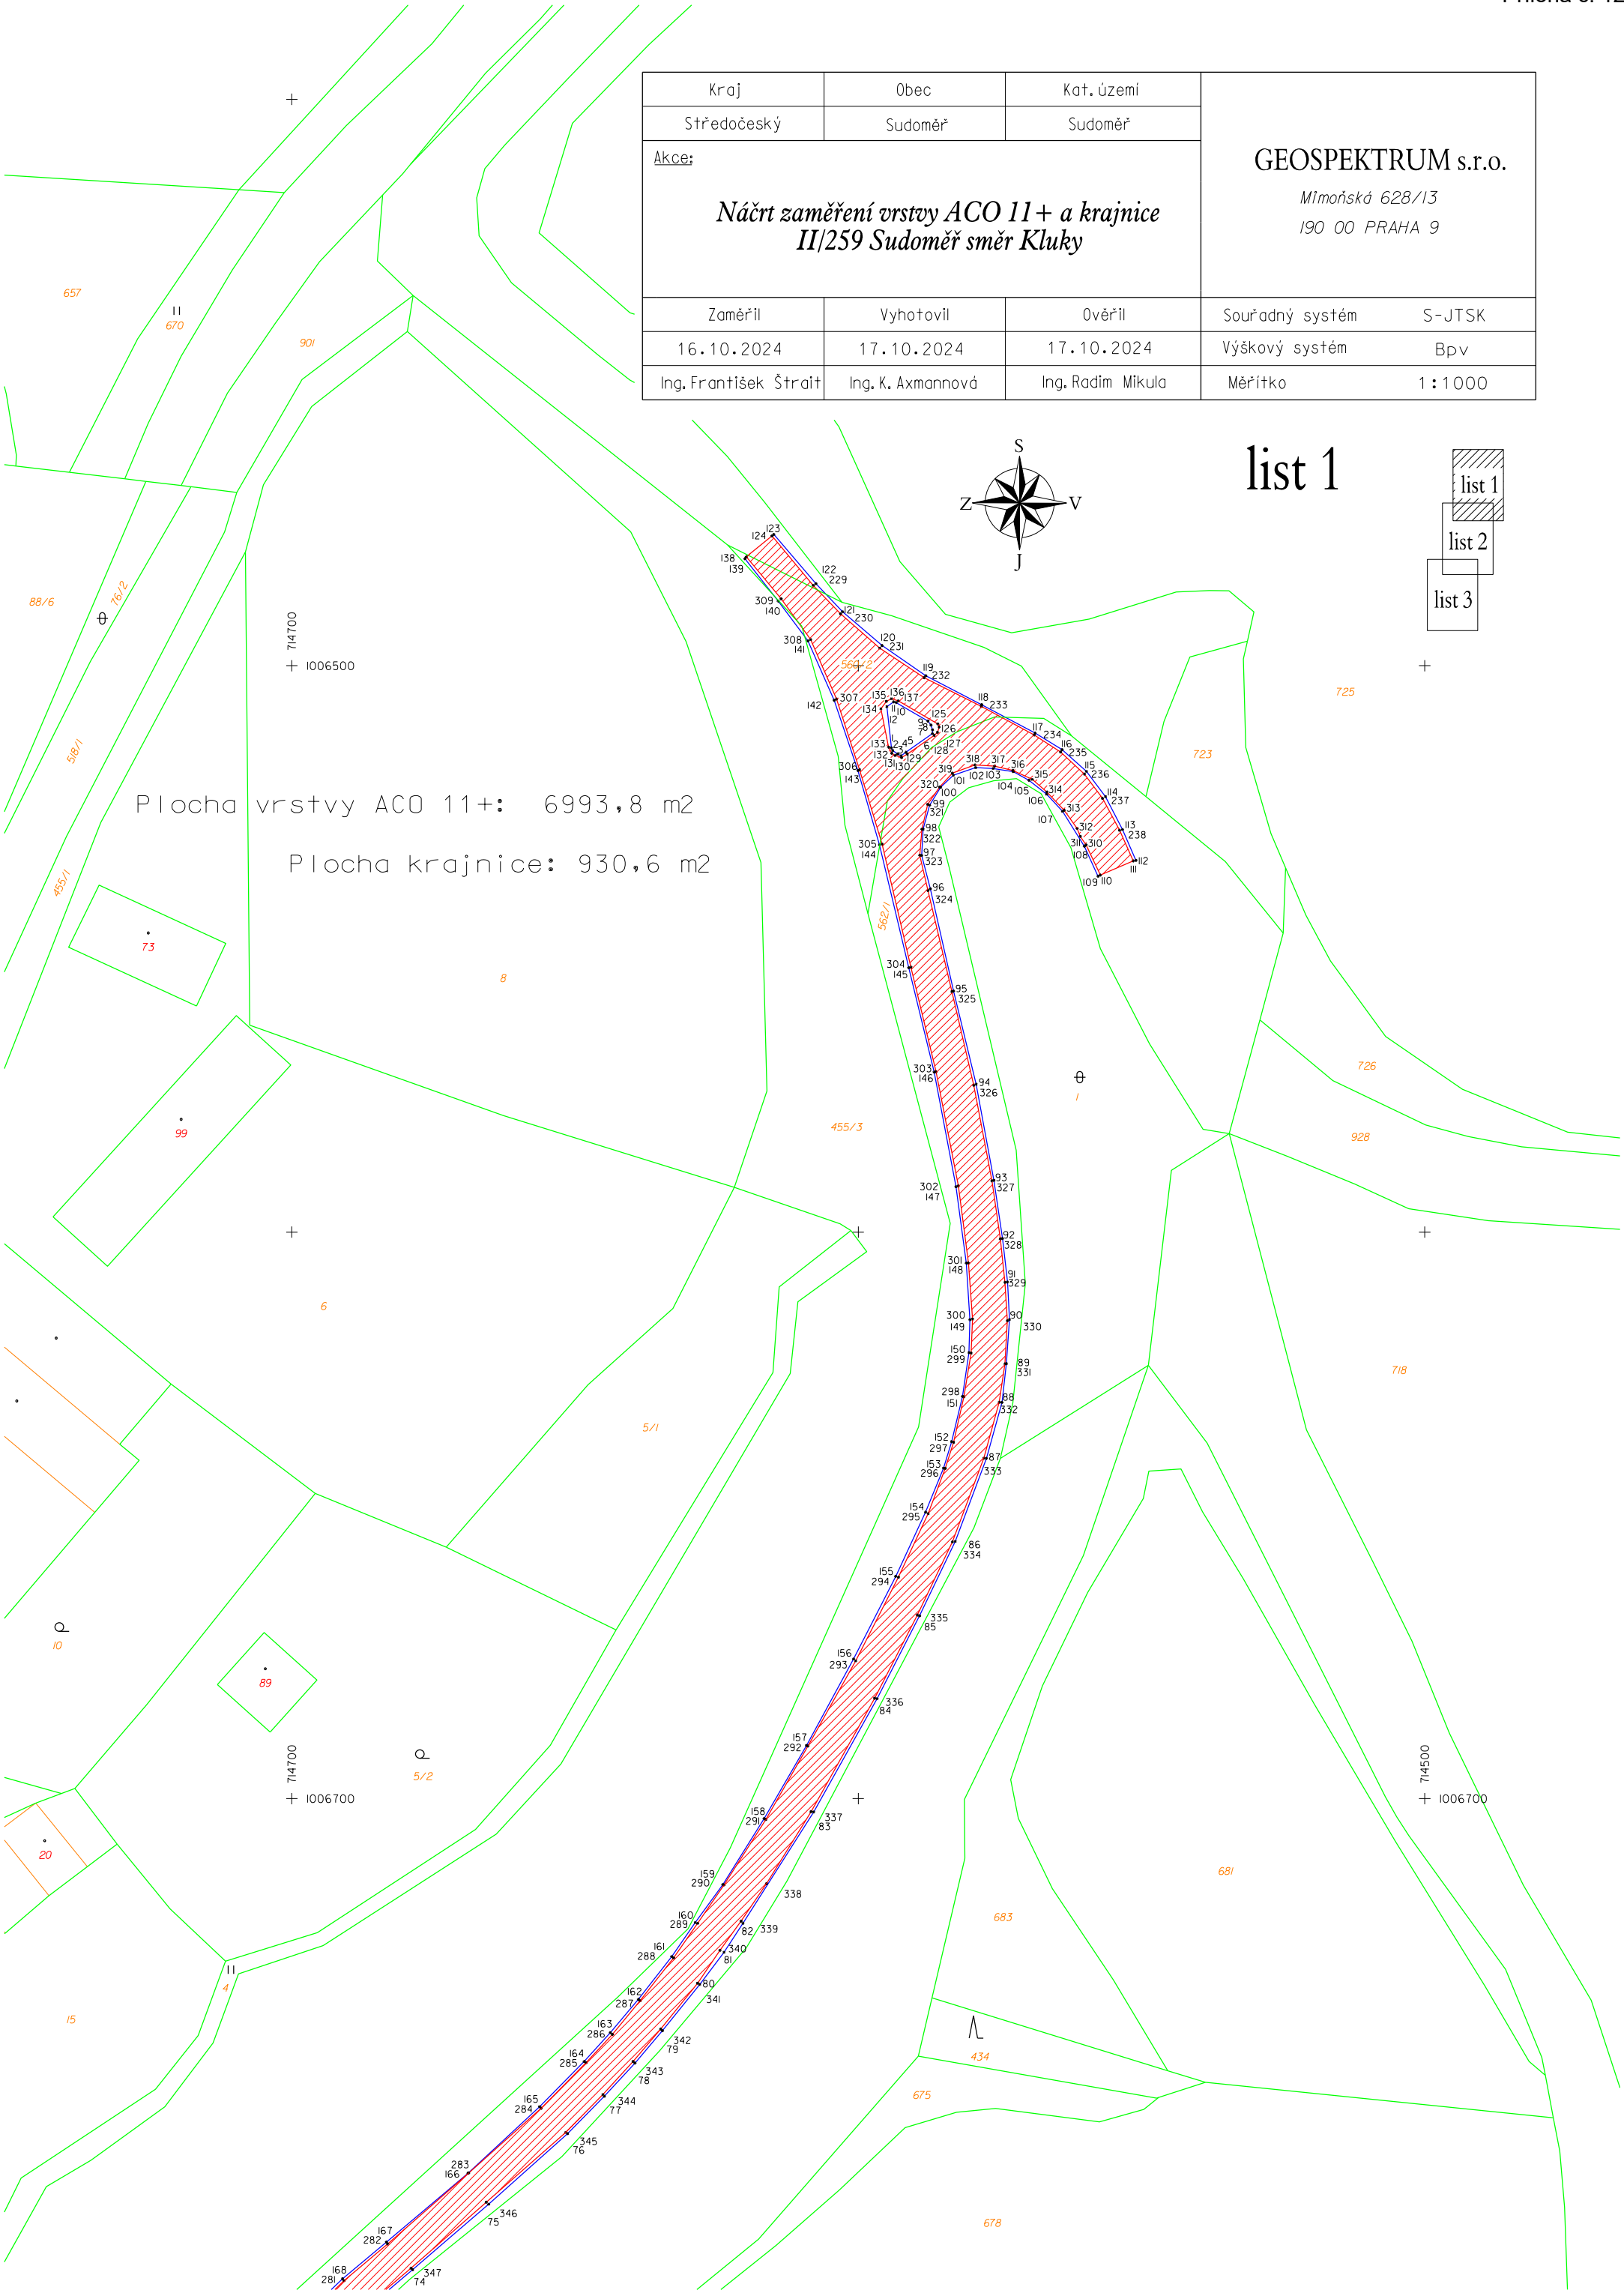[illegible]

Kraj	Obec	Kat. území
Středočeský	Sudoměř	Sudoměř

GEOSPEKTRUM s.r.o.
Mimořská 628/13
190 00 PRAHA 9

Zaměřil	Vyhotovil	Ověřil
16.10.2024	17.10.2024	17.10.2024
Ing. František Štrait	Ing. K. Axmannová	Ing. Radim Mikula

Souřadný systém: S-JTSK
Výškový systém: BpV
Měřítko: 1:1000

list 1

list 1
list 2
list 3

Plocha vrstvy ACO 11+: 6993,8 m²
Plocha krajnice: 930,6 m²

657
670
901
88/6
76/2
518/1
455/1
73
99
6
5/1
10
89
20
15
11
4
168
281
167
282
166
283
165
284
164
285
163
286
162
287
161
288
160
289
159
290
158
291
157
292
156
293
155
294
154
295
153
296
152
297
151
298
150
299
149
300
148
301
147
302
146
303
145
304
144
305
143
306
142
307
141
308
140
309
139
138
137
136
135
134
133
132
131
130
129
128
127
126
125
124
123
122
121
120
119
118
117
116
115
114
113
112
111
110
109
108
107
106
105
104
103
102
101
100
99
98
97
96
95
94
93
92
91
90
89
88
87
86
85
84
83
82
81
80
79
78
77
76
75
74

















Kraj	Obec	Kat. území
Středočeský	Sudoměř	Sudoměř

GEOSPEKTRUM s.r.o.
Mimořádná 628/13
190 00 PRAHA 9

Zaměřil	Vyhotovil	Ověřil
16.10.2024	17.10.2024	17.10.2024

Souřadný systém	S-JTSK
Výškový systém	Bpv

Měřítko	1 : 1000
---------	----------

list 1

list 1
list 2
list 3

Plocha vrstvy ACO 11+: 6993,8 m²
Plocha krajnice: 930,6 m²

714700
+ 1006500

714700
+ 1006700

714500
+ 1006700

Plocha krajnice: 930,6 m²


Kraj	Obec	Kat. území	GEOSPEKTRUM s.r.o. <i>Mimoňská 628/13</i> <i>190 00 PRAHA 9</i>	
Středočeský	Sudoměř	Sudoměř		
<u>Akce:</u> <i>Náčrt zaměření vrstvy ACO 11+ a krajnice II/259 Sudoměř směr Kluky</i>				
Zaměřil	Vyhotovil	Ověřil	Souřadný systém	S-JTSK
16.10.2024	17.10.2024	17.10.2024	Výškový systém	Bpv
Ing. František Štrait	Ing. K. Axmannová	Ing. Radim Mikula	Měřítka	1 : 1000

Plocha krajnice: 930,6 m²

list 3

Kraj	Obec	Kat. území	GEOSPEKTRUM s.r.o. <i>Mimoňská 628/13</i> <i>190 00 PRAHA 9</i>	
Středočeský	Sudoměř	Sudoměř		
<u>Akce:</u> <i>Náčrt zaměření vrstvy ACO 11+ a krajnice II/259 Sudoměř směr Kluky</i>				
Zaměřil	Vyhotovil	Ověřil	Souřadný systém	S-JTSK
16.10.2024	17.10.2024	17.10.2024	Výškový systém	Bpv
Ing. František Štrait	Ing. K. Axmannová	Ing. Radim Mikula	Měřítka	1 : 1 000

plocha ac1 4876 m²

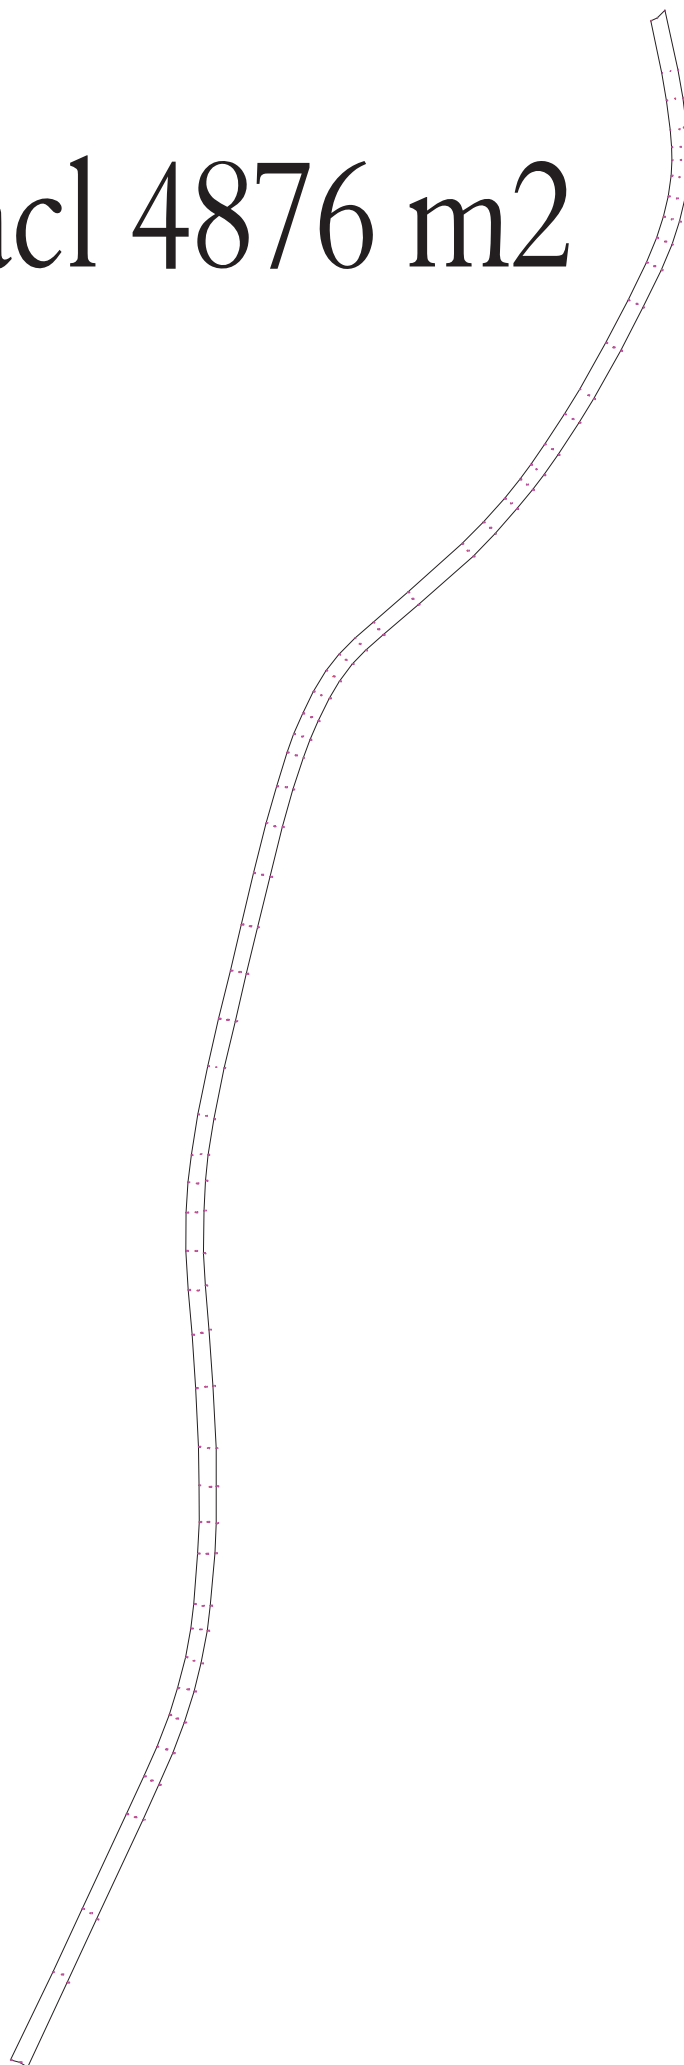



USK s.r.o.

Strana: 1 z 1

Protokol o předání a převzetí dokončeného stavebního díla

Verze č. 2

Číslo
zakázky:
18/44442
/44924/2

Název zakázky (objekt): Provedení VDZ – Sudoměř -> Kluky	Datum zahájení převjímacího řízení: 31.10.2024
Popis: Provedení VDZ – Sudoměř -> Kluky	
Objednatel: STRABAG a.s., Odštěpný závod Praha, Kačírkova 982/4, Jinonice, 158 00 Praha 5	Technický dozor objednatele: Petr Zalabák
Zhotovitel: USK s.r.o., Pod Borkem 319, 293 01 Mladá Boleslav	Odpovědná osoba zhotovitele: Sebastian Janda
Stavební povolení:	SOD č.: ze dne: Dodatek č.: ze dne:
Projektant:	Ostatní účastníci řízení:
Termín zahájení stavby: 31.10.2024	Termín ukončení stavby: 31.10.2024

Zhodnocení jakosti provedených prací:
Vyjádření účastníků převjímacího řízení:

Soupis ojedinelých vad a nedodělků zřejmých při převzetí s termínem odstranění:
Soupis předávaných dokladů:
Záruční doba:
Datum skončení převjímacího řízení: 31.10.2024
Fakturace dle SOD: 54387,5,- Kč bez DPH Fakturace celkem: 54387,5,- Kč bez DPH
Zhotovitel předává a objednatel převjíká dokončené stavební dílo dle smlouvy o dílo k datu: 31.10.2024

Č. ot.	Hodnocení spokojenosti zákazníka	Hodnocení
1	Spokojenost s cenou	
2	Kvalita zakázky	
3	Dodržení smluvených termínů	
4	Jednání, vstřícnost a ochota zaměstnanců	
5	Způsob odstranění vad a nedodělků	
Hodnocení: 1. maximální spokojenost - 5. maximální nespokojenost Celkové hodnocení:		

V Mladé Boleslavi..... dne31.10.2024.....

	Jméno a příjmení	Funkce	Podpis
Zástupce objednatele	Petr Zalabák	Stavbyvedoucí	
Zástupce zhotovitele	Sebastian Janda	Vedoucí střediska	
Ostatní			

Dne byly vady a nedodělký odstraněny.

Za objednatele:

 USK UDRŽBA A SPRÁVA KOMUNIKACÍ	USK s.r.o.		Strana	2 z 6
	CELKOVÁ REKAPITULACE Verze č. 3		Zakázkové číslo	18/44442/44924/2

		Název zakázky :	Zřízení VDZ - Sudoměř -> Kluky							
		Objednatel :	STRABAG a.s., Odštěpný závod Praha, Kačírkova 982/4, Jinonice, 15							
		Období:	31.10.2024							
Položka rozpočtu číslo	Číslo a položka katalogu (ceníku)	Zkrácený název položky (etapy)	Měrné jednotky	Vlastní / dodavatel V/D	Provedené množství		Odbytový náklad v Kč		Hmotnost (v tunách)	
					od počátku	ve sledovaném období	za jednotku	celkem	jednotky	celkem
1	2	3	4	5	6	7	8	9	10	11
1		SOUPIS VÝKONŮ č. 1								
2		VDZ - barva bílá + balotina	m2			572,500	95,000	54 387,50 Kč		0,000
3								- Kč		0,000
4								- Kč		0,000
CELKEM PŘEVOD										

Vypracoval : Sebastian Janda
Dne: 31. říjen 2024

RAZÍTKO A PO

List č. 3814158

Datum	Denní záznamy stavby
4.10.24	POČASÍ: +7°C, +13°C POKOJASNO
PA'	PRACOVNÍCI: ZÁČARAK
	TECHNIKA: -
	PROVÁDÍ SE: KONTROLA ČIŠTĚNÍ PŘÍKOPŮ

7.10.24

Vzhledem k silovým poměrům komunikace a celkové nedůvěře komunikace bude probíhat poldědka sjezdu vstev v celé síti komunikace najednou, tudíž nebude prováděn průřez a celková středová sjezd.

Dohodnuto dne 7.10.2024 na místě mezi objednatelům a zhotovitelem.

KSUS

Jaroslav Hejdušek

STRABAG

List č. 3814160

Datum	Denní záznamy stavby
9.10.24	POČASÍ: +5°C : +14°C POCOJAPNO
ST	PRACOVNÍCI: TYP ZALOŽÁK, POKLÁDKA ČISTA A, 2x PRŮČEK, SUB. POKRČEK, AJ KONZ
7-17	TECHNIKA: FIN. TER, UNC, KROPICE, 8xNA, FUKAR MATERIÁL: ACOM
	PROVÁDÍ SE: ČIŠTĚNÍ KOMUNIKACE OD LITÍ - POKLÁDKA OBECNÉ VESTKY ACOM+ TC. 50MM
10.10.24	POČASÍ: +6°C : +11°C POCOJAPNO
CT	PRACOVNÍCI: ZALOŽÁK, POKLÁDKA ČISTA A, 2x PRŮČEK, SUB. POKRČEK, AJ KONZ
7-17	TECHNIKA: FIN. TER, UNC, KROPICE, 8xNA, FUKAR NA LITÍ MATERIÁL: ACOM
	PROVÁDÍ SE: ČIŠTĚNÍ KOMUNIKACE OD LITÍ - POKLÁDKA OBECNÉ VESTKY ACOM+ TC. 50MM
11.10.24	POČASÍ: +5°C : +10°C ZATAŽENO
TA	PRACOVNÍCI: ZALOŽÁK, POKR, KER, KANČÍK, LIGA, PCK, SUB. AK-ME
7-15	TECHNIKA: BAGL, 2xNA, KRAJNICOVÝ FIN. TER, DESKA MATERIÁL: REC. MAT.
	PROVÁDÍ SE: ZŘÍZENÍ KRAJNIC Z RECYKLOVANÉHO MATERIÁLU V CELÉM ROZPÁNU STAVBY
	- GEOMETRICKÉ ZADĚŘENÍ PLOCHY OBECNÉ VESTKY, KRAJNIC
	PLOCHA ACOM+: 6993,8 m ²
	PLOCHA KRAJNICE: 930,6 m ²

List č.

3814161

Datum	Denní záznamy stavby
12.10.24	POČASÍ: +6°C, +10°C PROJAVNO
10	PRACOVNÍCI: ZÁKLÁK, SVB. ŽAL-SPR
	TECHNIKA: STROJ NA ZALIVKY, KOMPRESOR
7-11	MAT: ANF. ZALIVKA
	PROVÁDÍ SE: PŘEZOVÁNÍ DRÁŽKY A
	TĚMĚNÍ DILATAČNÍCH SPAR ANF. ZALIVKOU
	- ZALITÍ NAROZENÍ A PRAC. SPAR
14.10.24	POČASÍ: +7°C, +16°C
10	PRACOVNÍCI: ZÁKLÁK, SVB. ŽALNAK, SVB. WK
	TECHNIKA: STROJ NA KAZ
7-14	MATERIÁL: KAZ BARVA, DOPADNÍ ZNAČENÍ
	PROVÁDÍ SE: PROVEDENO KAZ V BARVĚ
	SKUTEČNÁ VÝMĚRA: 572,5 m ²
	KAZ V PLASTU BUDE PROVEDENO TO
	TECHNOLOGICKÉ PŘESTAVCE - NEJDE O 05/2025
	- JEBCÁNÍ DIO
	- UVEDENÍ VEŠTERČNÝCH STAVEBNÍCH PRACÍ
	- MONTÁŽ STĚROVÝCH ROUPKŮ + NÁSTAVCO NA VODIČKA
	ZÁPIS ZKOTOVITEL: ŽADATĚL ZÁSTUPCE OBJEDNATELE
	E PŘEVZETÍ DÍLA BEZ ZJEVNÝCH KAD
	A NEODPOVĚDÍ
	Výměra souhlasí = VDZ - KSK
	Stavba převzata dne 25.10.2024
	KSK
	J.





