


2.NP

SVITAVY, Olomoucká 1097/26

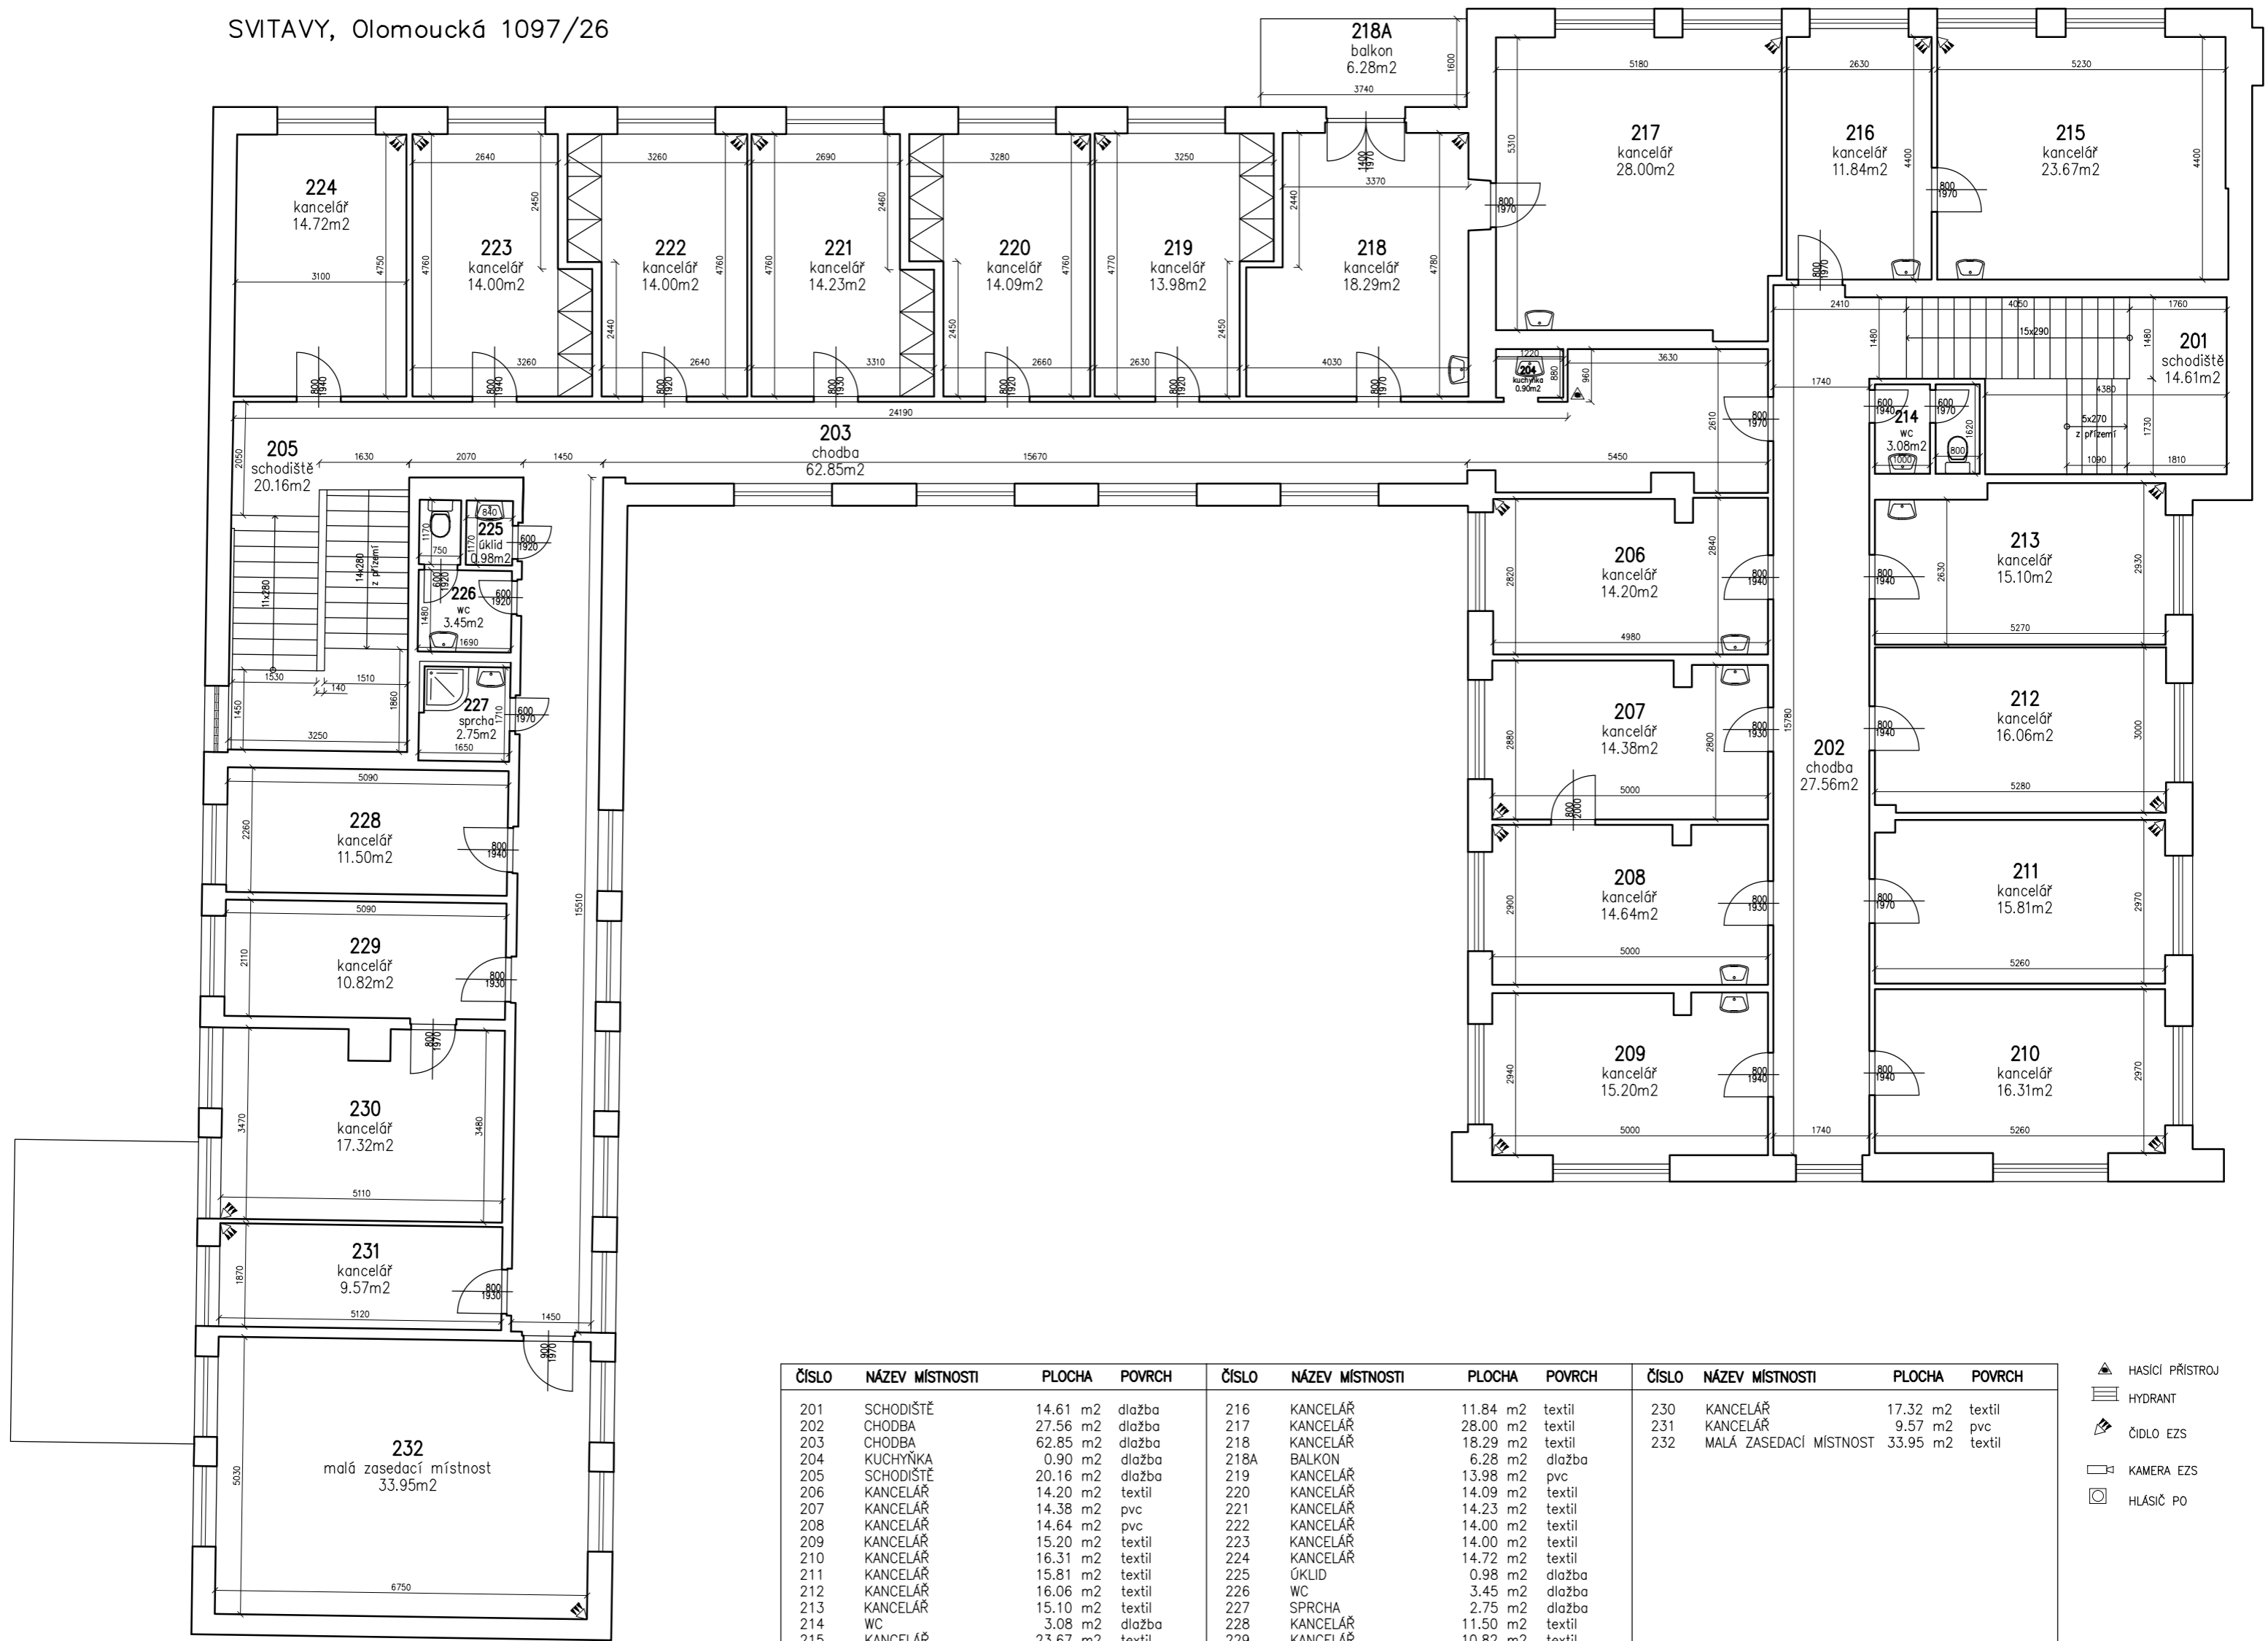

ČÍSLO	NÁZEV MÍSTNOSTI	PLOCHA	POVRCH	ČÍSLO	NÁZEV MÍSTNOSTI	PLOCHA	POVRCH	ČÍSLO	NÁZEV MÍSTNOSTI	PLOCHA	POVRCH
201	SCHODIŠTĚ	14.61 m2	dlažba	216	KANCELÁŘ	11.84 m2	textil	230	KANCELÁŘ	17.32 m2	textil
202	CHODBA	27.56 m2	dlažba	217	KANCELÁŘ	28.00 m2	textil	231	KANCELÁŘ	9.57 m2	pvc
203	CHODBA	62.85 m2	dlažba	218	KANCELÁŘ	18.29 m2	textil	232	MALÁ ZASEDACÍ MÍSTNOST	33.95 m2	textil
204	KUCHYŇKA	0.90 m2	dlažba	218A	BALKON	6.28 m2	dlažba				
205	SCHODIŠTĚ	20.16 m2	dlažba	219	KANCELÁŘ	13.98 m2	pvc				
206	KANCELÁŘ	14.20 m2	textil	220	KANCELÁŘ	14.09 m2	textil				
207	KANCELÁŘ	14.38 m2	pvc	221	KANCELÁŘ	14.23 m2	textil				
208	KANCELÁŘ	14.64 m2	pvc	222	KANCELÁŘ	14.00 m2	textil				
209	KANCELÁŘ	15.20 m2	textil	223	KANCELÁŘ	14.00 m2	textil				
210	KANCELÁŘ	16.31 m2	textil	224	KANCELÁŘ	14.72 m2	textil				
211	KANCELÁŘ	15.81 m2	textil	225	ÓKLID	0.98 m2	dlažba				
212	KANCELÁŘ	16.06 m2	textil	226	WC	3.45 m2	dlažba				
213	KANCELÁŘ	15.10 m2	textil	227	SPRCHA	2.75 m2	dlažba				
214	WC	3.08 m2	dlažba	228	KANCELÁŘ	11.50 m2	textil				
215	KANCELÁŘ	23.67 m2	textil	229	KANCELÁŘ	10.82 m2	textil				

Celková plocha [m²]: 514.30