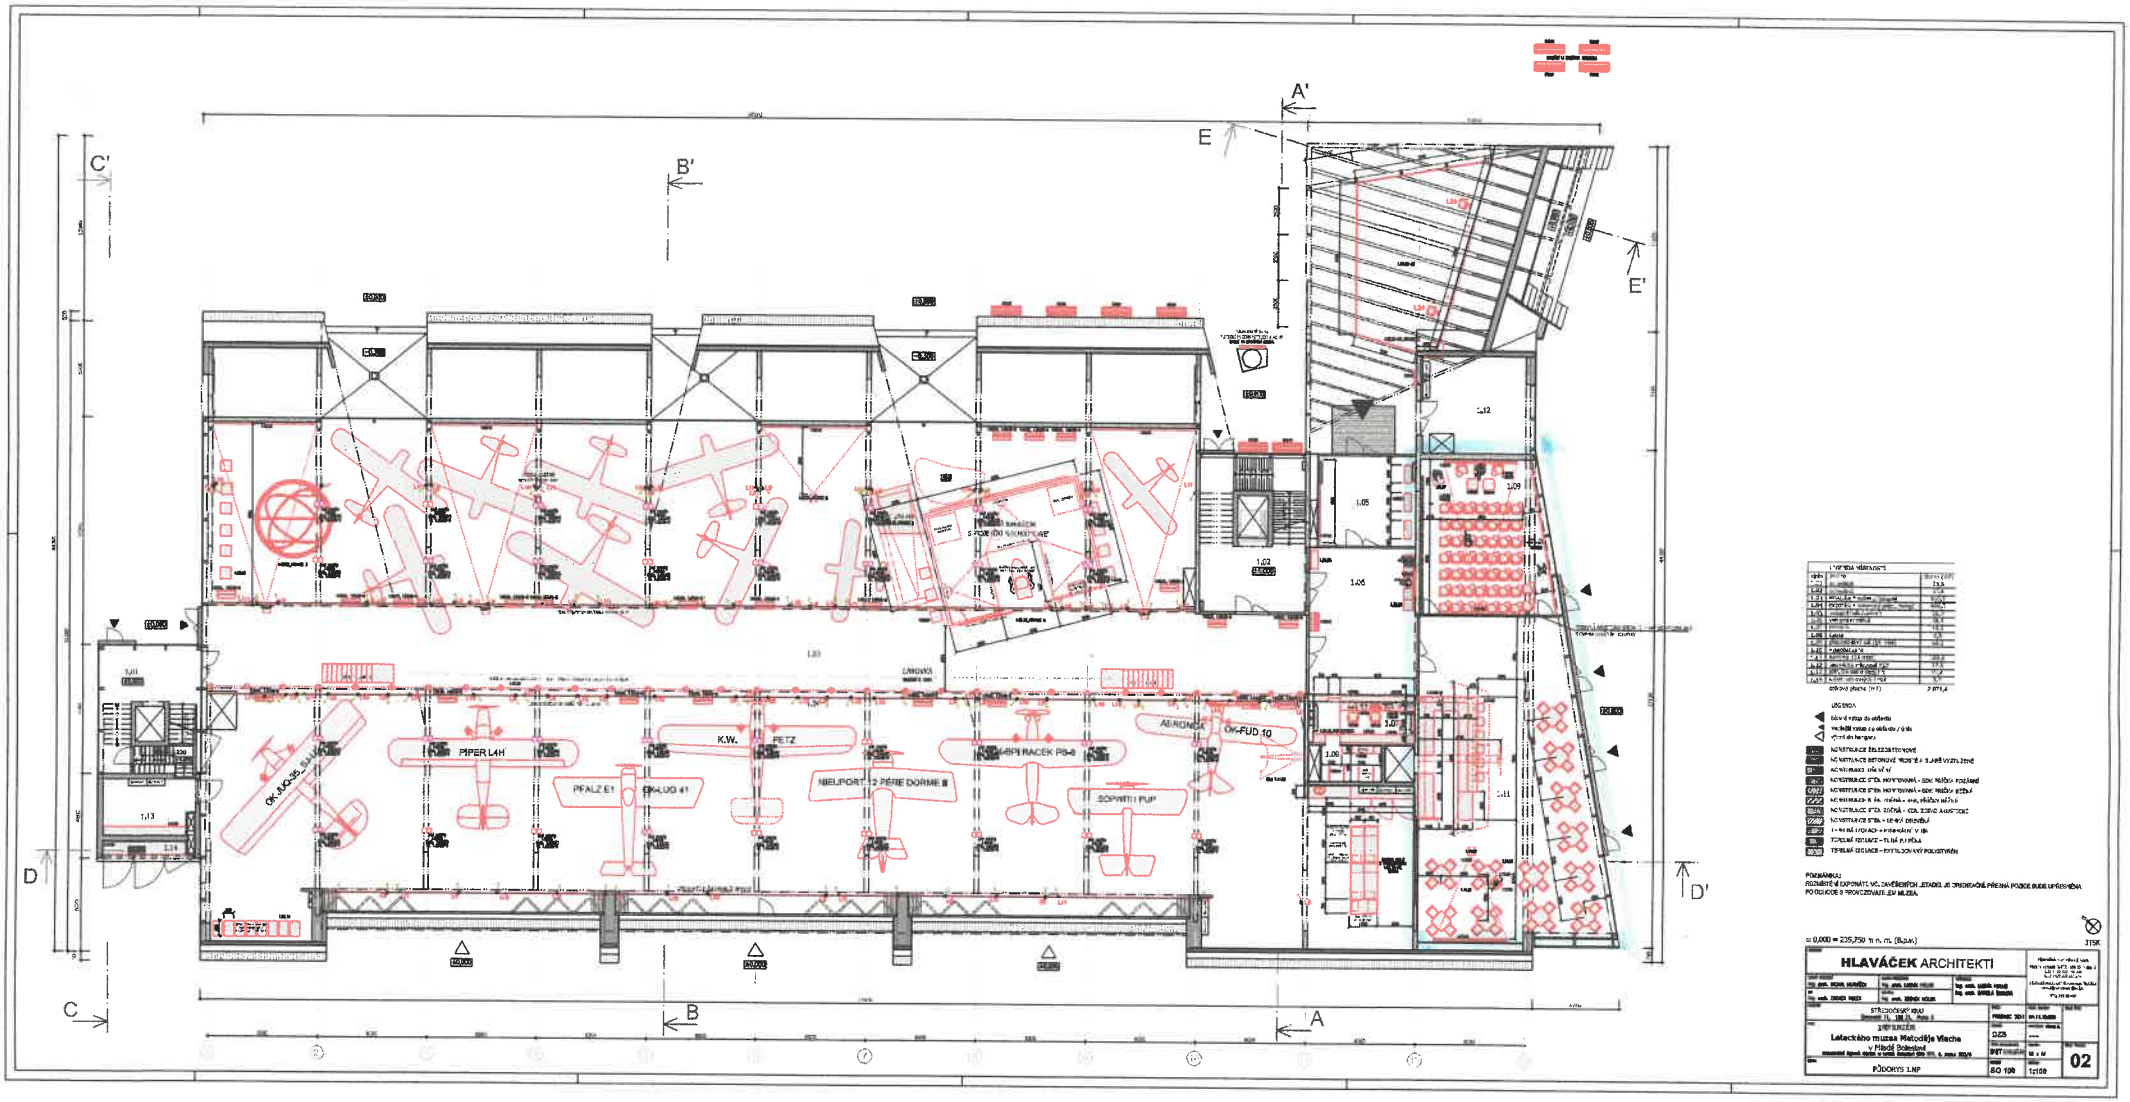
A'
B'
C'
D'
E
E'
A
B
C
D
PIPER L4H
K.W.
PETZ
PFALZ E1
NIEUPORT 12 PÉRE DORME II
SOPWITH 1 PUP
1.01
1.02
1.03
1.04
1.05
1.06
1.07
1.08
1.09
1.10
1.11
1.12
1.13
1.14
HLAVÁČEK ARCHITEKTI
Leteckého muzea Metodějа Vlacha
PŮDORYS 1.NP
02