

Dodatek č. 1 KE SMLOUVĚ O DÍLO

uzavřený v souladu s ustanovením § 2586
a násl. zákona č. 89/2012 Sb., občanský zákoník, ve znění pozdějších předpisů

I.

Krajská zdravotní, a. s.

Sídlo: Sociální péče 3316/12a, 401 13 Ústí nad Labem
Zastoupená: [REDACTED]
IČO: 25488627
DIČ: CZ25488627
Bankovní spojení: [REDACTED]
č. účtu: [REDACTED]
telefon, fax: [REDACTED]
E-mail: [REDACTED]
Zástupce ve věcech technických: [REDACTED]

Osoba oprávněná podepisovat změnové listy: [REDACTED]
zapsána v obchodním rejstříku vedeném Krajským soudem v Ústí nad Labem, oddíl B, vložka 1550
(dále jen „**Objednatel**“)

a

METALL QUATRO spol. s r.o.

Sídlo: Vysoká Pec 600, 431 59 Vysoká Pec
Zastoupený: [REDACTED]

Osoba oprávněná jednat:

- ve věcech smluvních: [REDACTED]
- ve věcech technických: [REDACTED]

IČO: 61538213
DIČ: CZ61538213
Bankovní spojení: [REDACTED]
č. účtu: [REDACTED]

zapsán v obchodním rejstříku vedeném u Krajského soudu v Ústí nad Labem, v oddíle C, vložka 7746

(dále jen „**Zhotovitel**“)

Dále také obecně jako „**smluvní strany**“

II.

- 1) Smluvní strany uzavřely dne 17. 7. 2024 Smlouvu o dílo na realizaci veřejné zakázky „**Modernizace porodnice v 1.NP pavilonu E, Krajská zdravotní, a. s. - Nemocnice Litoměřice, o. z. - stavební práce**“ (dále také „Smlouva“ a „Dílo“). Smluvní strany v souladu s čl. 23 odst. 23. 9 ve spojení s čl. 10 odst. 10.4 Smlouvy uzavírají k ní tento Dodatek.
- 2) Smluvní strany mají mezi sebou za nesporné, že při realizaci Díla vyvstala potřeba víceprací a méněprací podrobně specifikovaných v přílohách č. 1 až 4 (změnové listy 1/a , 2, 3, 4) k tomuto Dodatku.
- 3) Strany konstatují, že tyto vícepráce a méněpráce byly Objednatelům odsouhlaseny dle příloh č. 1 až 4 (změnovým listem 1/a, 2, 3, 4) a Zhotovitelem byly realizovány jako změna závazku ve smyslu § 222 odst. 4 až 9 zákona č. 134/2016 Sb., o zadávání veřejných zakázek, ve znění pozdějších předpisů (dále jen „ZZVZ“).
- 4) Ve smyslu § 222 odst. 5 ZZVZ byly v rámci víceprací a méněprací realizovány stavební práce dle:

a) přílohy č. 2- Změnový list 02 - stavební práce související s demontáží truhlářských výrobků stávajícího podhledu a likvidací tepelné izolace v podhledech, a s tím související režijní náklady v rozsahu +77 833,51 Kč, a

b) přílohy č. 4 - Změnový list 04 - stavební práce související s likvidací části podhledu s obsahem azbestu a montáž nového SDK podhledu, a s tím související režijní náklady v rozsahu +1 662 102,84 Kč;

kdy se jedná o změnu - dodatečné stavební práce, které nebyly zahrnuty v původním závazku ze smlouvy, jsou nezbytné a změna v osobě dodavatele není možná z technických důvodů spočívajících zejména v požadavcích na slučitelnost a interoperabilitu se stávajícími pracemi a instalacemi, a dále by tato způsobila Objednateli značné obtíže nebo výrazné zvýšení nákladů. Celkový součet nárůstu všech těchto změn (tj. všech hodnot víceprací) po odečtení méněprací činí 1 739 936,35 Kč.

5) Ve smyslu § 222 odst. 6 ZZVZ byly v rámci víceprací a méněprací realizovány stavební práce dle:

a) přílohy č. 1 - Změnový list 01/a - dodatečné stavební práce související se záměnou obnovení poškozených míst podlahy jejich nutným vybouráním z důvodu stávající nesoudržné betonové podlahy a pokládka nového souvrství, a s tím související režijní náklady v rozsahu -1 398 933,90 Kč a +2 777 047,24 Kč,

b) přílohy č.3 - Změnový list 03 - dodatečné stavební práce související s vyzdívkou výplní mezi okny na fasádě z důvodu, že se jednalo o lehký obvodový plášť, a s tím související režijní náklady v rozsahu +324 737,72 Kč,

kdy se jedná o změnu - stavební práce, jejíž potřeba vznikla v důsledku okolností, které Objednatel jednající s náležitou péčí nemohl předvídat, tato nemění celkovou povahu veřejné zakázky. Celkový součet nárůstu všech těchto změn (tj. všech hodnot víceprací) po odečtení méněprací činí 1 702 851,06 Kč.

6) Smluvní strany berou na vědomí a souhlasí, že realizace víceprací dle příloh č.1 a 3, s ohledem na technologické postupy vyžaduje prodloužení termínu plnění Díla v celkové délce 5 týdnů, a to o tuto délku je nezbytné posunout termín dokončení Díla.

III.

1) Smluvní strany sjednávají, že v důsledku odsouhlasených a provedených víceprací a méněprací se cena díla v čl. 12 odst. 12.1 Smlouvy zvyšuje o 3 442 787,41 Kč bez DPH, tedy na celkovou částku 55 820 041,79 Kč bez DPH. V důsledku toho se první dvě věty čl. 12 odst. 12.1 Smlouvy mění a nově zní

„Celková cena za Dílo podle této Smlouvy je stanovena na základě nabídky Zhotovitele podané v zadávacím řízení na Veřejnou zakázku ve znění dodatků a činí 55 820 041,79 Kč bez DPH. Detailní specifikace ceny je stanovena v soupisu prací, dodávek a služeb s výkazem výměr, který tvoří přílohu č. 2 této Smlouvy a dále v přílohách uzavřených dodatků.“

2) Smluvní strany sjednávají, že v důsledku odsouhlasených a provedených víceprací, kdy k předání staveniště došlo 15. 8. 2024, a termín provedení Díla v souladu s DPS a předání bez vad a nedodělků byl stanoven na 260 dní ode dne předání staveniště, tj. do 2. 5. 2025, se mění první věta čl. 3 odst. 3.2 Smlouvy a nově zní

„Zhotovitel se zavazuje provést Dílo v souladu s DPS, která tvoří součást přílohy č. 1 této Smlouvy, a v souladu s uzavřenými dodatky, a předat jej Objednateli bez vad a nedodělků ve smyslu této Smlouvy, do 295 dní od předání staveniště, tj. do 6. 6. 2025“.

IV.

1) Ostatní ustanovení smlouvy se nemění.

2) Smluvní strany berou na vědomí, že Dodatek spolu s přílohou č.1 až 4 bude uveřejněn v registru smluv, neboť se na něj vztahuje povinnost uveřejnění prostřednictvím registru smluv podle zákona č. 340/2015 Sb., o zvláštních podmínkách některých smluv, uveřejňování těchto smluv, ve znění pozdějších předpisů (zákon o registru smluv). Uveřejnění zajistí Objednatel.



- 3) Dodatek je uzavírán v elektronické podobě a je podepsán pomocí elektronického podpisu založeného na kvalifikovaném certifikátu vydaném akreditovaným poskytovatelem certifikačních služeb.
- 4) Smluvní strany tímto prohlašují, že si Dodatek před podpisem přečetly, a že jej uzavírají podle jejich pravé a svobodné vůle, vážně a určitě, na důkaz níže připojují své podpisy.

Příloha č. 1: Změnový list č. 1a vč. ocenění změny, příkazu ke změně a rozpočtu

Příloha č. 2: Změnový list č. 2 vč. ocenění změny, příkazu ke změně a rozpočtu

Příloha č. 3: Změnový list č. 3 vč. ocenění změny, příkazu ke změně a rozpočtu

Příloha č. 4: Změnový list č. 4 vč. ocenění změny, příkazu ke změně a rozpočtu

  

Krajská zdravotní, a.s. - Nemocnice Litoměřice, o.z.		Pio
ZMĚNOVÝ LIST		Změnový list č. : 001/a
Objednatel	Krajská zdravotní a.s.	
Správce stavby		
Zhotovitel	METALL QUATRO spol. s r.o.	
Změnový list předkládá	Zhotovitel	
Charakter změny	Vybourání nesoudržné stávající betonové podlahy,	
Stavba / objekt / úsek	Modernizace porodnice v 1.NP pavilon E, Krajské zdravotní a.s. - Nemocnice Litoměřice o.z. - stavební práce	
Specifikace změny	Vybourání stávající nesoudržné betonové podlahy a pokládka nového souvrství	
Zdůvodnění změny	Po stržení stávajících nášlapných vrstev bylo zjištěno, že betonová podlaha vykazuje značné trhliny, lokální nesoudržný beton a místy nedostatečnou tloušťku. Z tohoto důvodu bylo dohodnuto, že bude vybouráno celoplošně stávající souvrství a nahrazeno novým (kročejová izolace, separační vrstva a cemflow)	
Finanční dopad změny	1 378 113 34 Kč	
Změny ceny po schválení		
Vliv změny na HARMONOGRAM	ANO - NĚ) Zdůvodnění: Při provádění prací uvedených v ZL nelze současně provádět práce dle základní SoD	
Přílohy	1. Položkový soupis prací, dodávek a služeb (změnový rozpočet)	
	VV	
	výškové zaměření oodlahy	
PŘEDLOŽENÍ ZL.		PŘEVZETÍ ZL KE KONTROLE

KRYCÍ LIST SOUPISU PRACÍ

Stavba:
 Porodnice Litoměřice
Objekt:
 ZL - Změnové listy
Soupis:
 VCP01 - Vybourání podlah a nové mazaniny

KSO:	CC-CZ'
Místo:	Datum: 13.11.2024
Zadavatel:	IČ:
	DIČ:
Zhotovitel:	IČ:
	DIČ;
Projektant:	IČ:
	DIČ:
Zpracovatel:	IČ:
	DIČ:
Poznámka:	

Cena bez DPH		1 378113,34	
DPH základní snížená	Základ daně	Sazba daně	Výše daně
	1 378 113,34	21,00%	289 403,80
	0,00	12,00%	0,00
Cena s DPH		v CZK	1 667 517,14

Projektant	Zpracovatel
------------	-------------

Datum a podpis:	Razítko	Datum a podpis:	Razítko
-----------------	---------	-----------------	---------

Objednavatel	Zhotovitel
--------------	------------

Datum a podpis:	Razítko	Datum a podpis:	Razítko
-----------------	---------	-----------------	---------

REKAPITULACE ČLENĚNÍ SOUPISU PRACÍ

Stavba: Porodnice Litoměřice
Objekt: ZL - Změnové listy
Soupis: VCP01 - Vybourání podlah a nové mazaniny

Místo:
Zadavatel:
Zhotovitel:

Datum: 13.11.2024
Projektant:
Zpracovatel:

Kód dílu - PopisCena celkem [CZK]

Náklady ze soupisu prací	1 378 113,34
D1 - S: Modernizace porodnice v 1.NP pavilonu E, Nemocnice Litoměřice	-30 054,12
D2 - A.1: Stavební objekt	-30 054,12
D3 - A.1.1: Architektonicko stavební řešení	-30 054,12
D33 - A.1.1.04: Skladby	-466 311,30
D34 - P: Podlahy	-466 311,30
D35-P.01: Podlaha	-466 311,30
D4 - A.1.1.02: Bourané konstrukce	260 165,88
D5 - 009: Ostatní konstrukce a práce	260 165,88
D6 - 0096: Bourání konstrukcí	260 165,88
D46 - A.1.1.98: Likvidace sutí	176 091,30
D47 - 099: Přesun hmot HSV	176 091,30
D48 - 0997: Doprava sutí a vybouraných hmot	176 091,30
HSV - Práce a dodávky HSV	902 660,38
6 - Úpravy povrchů, podlahy a osazování výplní	536 163,34
997 - Přesun sutě	289 819,74
998 - Přesun hmot	76 677,30
PSV - Práce a dodávky PSV	505 507,08
713 - Izolace tepelné	192 473,28
776 - Podlahy povlakové	313 033,80

SOUPIS PRACÍ

Stavba: Porodnice Litoměřice
Objekt: ZL - Změnové listy

Soupis: VCP01 - Vybourání podlah a nové mazaniny

Místo: Datum: 13.11.2024
Zadavatel: Projektant:
Zhotovitel: Zpracovatel:


PČ	Typ	Kód	Popis	MJ	Množství	J.cena [CZK]	Cena celkem [CZK]	Cenová soustava
Náklady soupisu celkem							1 378 113,34	
D	D1		S: Modernizace porodnice v 1.NP pavilonu E, Nemocnice Litoměřice				-30 054,12	
D	D2		A.1: Stavební objekt				-30 054,12	
D	D3		A.1.1: Architektonicko stavební řešení				-30 054,12	
D	D33		A.1.1.04: Skladby				-466 311,30	
D	D34		P: Podlahy				-466 311,30	
o	D35		P.01: Podlaha				-466 311,30	
50	K	631312121	Doplnění dosavadních mazanin betonem prostým plochy do 4 m2 tloušťky do 80 mm	1713	-8,342	3 900,00	-32 533,80	SOD
	OnlinePSC		https://podminfy.urs.cz/item/tt_URS_2024_02/631312121					
	W		Viz výkresy D.1.1.					
	W		obnovení poškozených míst a pod sprchovými kouty v rozsahu 15% plochy nových podlah					
	W		Č. m.: 1.01;5,64					
	W		Č. m.: 1.02;60,57					
	w		Č. m.: 1.03;24,15					
	w		Č. m.: 1.04;7,44					
	w		Č. m.: 1.05;2,85					
	w		Č. m.: 1.06;18					
	w		Č. m.: 1.07;21,78					
	w		Č. m.: 1.08;22,56					
	w		Č. m.: 1.09;21,57					
	w		Č. m.: 1.10;3,88					
	w		Č. m.: 1.11;2					
	w		Č. m.: 1.12;2,48					
	w		Č. m.: 1.13;2,71					
	w		Č. m.: 1.14;11,43					
	w		Č. m.: 1.15;14,79					
	w		Č. m.: 1.16;10,97					
	w		Č. m.: 1.17;6					
	w		Č. m.: 1.18;15,37					
	w		Č. m.: 1.19;4,88					
	w		Č. m.: 1.20;5,96					
	w		Č. m.: 1.21;25,12					
	w		Č. m.: 1.22;41,82					
	w		Č. m.: 1.23;1,88					
	w		Č. m.: 1.24;3,12					
	w		Č. m.: 1.25;4,49					
	w		Č. m.: 1.26;5,26					
	w		Č. m.: 1.27;41,26					
	w		Č. m.: 1.28;4,32					
	w		Č. m.: 1.29;4,9					
	w		Č. m.: 1.30;40,06					
	w		Č. m.: 1.31;6,53					
	w		Č. m.: 1.32;2,22					
	w		Č. m.: 1.33;5,5					
	w		Č. m.: 1.34;19,7					
	w		Č. m.: 1.35;4,62					
	w		Č. m.: 1.36;2,5					
	w		Č. m.: 1.37;7,45					
	w		Č. m.: 1.38;6,88					
	w		Č. m.: 1.39;22,39					
	w		Č. m.: 1.41;2,4					
	w		Č. m.: 1.42;4,43					
	w		Č. m.: 1.43;20,55					
	w		Č. m.: 1.44;14,91					
	w		Č. m.: 1.45;2,83					
	w		Č. m.: 1.46;7,75					
	w		Č. m.: 1.47;4,35					
	w		Č. m.: 1.48;17,05					
	w		Č. m.: 1.49;120,78					
	w		Č. m.: 2.01;12,89					
	w		Č. m.: 2.02;18,51					
	w		-741,5		-741,500			
	w		741,5*0,075*0,15		8,342			
	w		Součet		-733,158			
	w		"neprovedené práce" -8,342		-8,342			
	w		Součet		-8,342			
H	K	632451107	Cementový samonivelační potěr ze suchých směsí tl přes 15 do 20 mm	m2	-741,500	585,00	-433 777,50	SOD
	OnlinePSC		https://podminfy.urs.cz/item/CS_URS_2024_02/632451107					
D	D4		A.1.1.02: Bourané konstrukce				260 165,88	
D	D5		009: Ostatní konstrukce a práce				260 165,88	

PČ	Typ	Kód	Popis	MJ	Množství	J.cena [CZK]	Cena celkem [CZK]	Cenová soustava
D	D6		0096: Bourání konstrukcí				260 165,88	
3	K	965042131	Bourání podkladů pod dlažby nebo mazanin betonových nebo z litého asfaltu tl do 100 mm pl do 4 m2	m3	62,842	4140,00	260 165,88	SOD
	Online PSC		https://podminky.urs.cz/item/CS_URS_2024_02/965042132					
	W		Viz výkresy D.1.1.					
	W		Obnovení původní konstrukce v rozsahu 15% plochy nových podlah					
	W		Č. m.: :1.01;5,64					
	W		Č. m.: :1.02;60,57					
	W		Č. m.: :1.03;24,15					
	W		Č. m.: :1.04;7,44					
	W		Č. m.: :1.05;2,85					
	W		Č. m.: :1.06;18					
	W		Č. m.: :1.07;21,78					
	W		Č. m.: :1.08;22,56					
	W		Č. m.: :1.09;21,57					
	W		Č. m.: :1.10;3,88					
	W		Č. m.: :1.11;2					
	W		Č. m.: :1.12;2,48					
	W		Č. m.: :1.13;2,71					
	W		Č. m.: :1.14;11,43					
	W		Č. m.: :1.15;14,79					
	W		Č. m.: :1.16;10,97					
	W		Č. m.: :1.17;6					
	W		Č. m.: :1.18;15,37					
	W		Č. m.: :1.19;4,88					
	W		Č. m.: :1.20;5,96					
	W		Č. m.: :1.21;25,12					
	W		Č. m.: :1.22;41,82					
	W		Č. m.: :1.23;1,88					
	W		Č. m.: :1.24;3,12					
	W		Č. m.: :1.25;4,49					
	W		Č. m.: :1.26;5,26					
	W		Č. m.: :1.27;41,26					
	W		Č. m.: :1.28;4,32					
	W		Č. m.: :1.29;4,9					
	W		Č. m.: :1.30;40,06					
	W		Č. m.: :1.31;6,53					
	W		Č. m.: :1.32;2,22					
	W		Č. m.: :1.33;5,5					
	W		Č. m.: :1.34;19,7					
	W		Č. m.: :1.35;4,62					
	W		Č. m.: :1.36;2,5					
	W		Č. m.: :1.37;7,45					
	W		Č. m.: :1.38;6,88					
	W		Č. m.: :1.39;22,39					
	W		Č. m.: :1.41;2,4					
	W		Č. m.: :1.42;4,43					
	W		Č. m.: :1.43;20,55					
	W		Č. m.: :1.44;14,91					
	W		Č. m.: :1.45;2,83					
	W		Č. m.: :1.46;7,75					
	W		Č. m.: :1.47;4,35					
	W		Č. m.: :1.48;17,05					
	W		Č. m.: :1.49;120,78					
	W		Č. m.: :2.01;12,89					
	W		Č. m.: :2.02;18,51					
	W		-741,5		-741,500			
	W		741,5*0,075*0,15		8,342			
	W		zbývající kubatura					
	W		(741,5*0,096)-8,342		62,842			
D	D46		A.1.1.98: Likvidace suti				176 091,30	
D	D47		099: Přesun hmot HSV				176 091,30	
D	D48		0997: Doprava suti a vybouraných hmot				176 091,30	
141	K	997013151	Vnitrostaveništní doprava suti a vybouraných hmot pro budovy v do 6 m s omezením mechanizace	t	140,093	793,00	111 093,75	SOD
	Online PSC		https://podminky.urs.cz/item/CS_URS_2024_02/997013151					
	W		"beton" 138,252		138,252			
	W		"izolační materiál" 1,841		1,841			
	W		Součet		140,093			
142	K	997013501	Odvoz suti a vybouraných hmot na skládku nebo meziskládku do 1 km se složením	t	140,093	296,00	41 467,53	SOD
	Online PSC		https://podminky.urs.cz/item/CS_URS_2024_02/997013501					
	W		"beton" 138,252		138,252			
	W		"izolační materiál" 1,841		1,841			
	W		Součet		140,093			
143	K	997013509.ZC	Příplatek k odvozu suti a vybouraných hmot na skládku ZKD 1 km přes 1 km, příplatek zohledněn v jednotkové ceně	t	1 821,209	12,92	23 530,02	SOD
	Online PSC		https://podminky.urs.cz/item/CS_URS_2024_02/997013509.ZC					
	W		140,093*13		1 821,209			
	W		Součet		1 821,209			
D	HSV		Práce a dodávky HSV				902 660,38	
D	6		Úpravy povrchů, podlahy a osazování výplní				536 163,34	
821	K	631319223	Příplatek k mazaninám za přidání polymerových makrovláken pro objemové vyztužení 4 kg/m3	m3	48,939	1 560,00	76 344,84	CS ÚRS 2024 02
	Online PSC		https://podminky.urs.cz/item/CS_URS_2024_02/631319223					
	W		741,5*0,066		48,939			
	W		Součet		48,939			

PČ	Typ	Kód	Popis	MJ	Množství	J.cena [CZK]	Cena celkem [CZK]	Cenová soustava
808	K	632451254	Potěr cementový samonivelační litý C30 tl přes 45 do 50 mm	m2	741,500	474,00	351 471,00	CS ÚRS 2024 02
Online PSC https://podminky.urs.cz/item/CS_URS_2024_02/632451254								
819	K	632451293	Příplatek k cementovému samonivelačnímu litému potěru C30 ZKD 5 mm tl přes 50 mm	m2	2 224,500	41,10	91 426,95	CS ÚRS 2024 02
Online PSC https://podminky.urs.cz/item/CS_URS_2024_02/632451293								
	W		741,5*3		2 224,500			
	W		Součet		2 224,500			
809	K	634112113	Obvodová dilatace podlahovým páskem z pěnového PE mezi stěnou a mazaninou nebo potěrem v 80 mm	m	646,810	26,16	16 920,55	CS ÚRS 2024 02
Online PSC https://podminky.urs.cz/item/CS_URS_2024_02/634112113								
	W		646,81		646,810			
	W		Součet		646,810			
D 997 Přesun sutě							289 819,74	
801	K	997013601	Poplatek za uložení na skládce (skládkovné) stavebního odpadu betonového kód odpadu 17 01 01	t	138,252	2 030,00	280 651,56	CS ÚRS 2024 02
Online PSC https://podminky.urs.cz/item/CS_URS_2024_02/997013601								
820	K	997013814	Poplatek za uložení na skládce (skládkovné) stavebního odpadu izolací kód odpadu 17 06 04	t	1,841	4 980,00	9 168,18	CS ÚRS 2024 02
Online PSC https://podminky.urs.cz/item/CS_URS_2024_02/997013814								
	W		tepelné izolace					
	W		1,841		1,841			
	W		Součet		1,841			
D 998 Přesun hmot							76 677,30	
813	K	998011009	Přesun hmot pro budovy zděné s omezením mechanizace pro budovy v přes 6 do 12 m	t	56,798	1 350,00	76 677,30	CS ÚRS 2024 02
Online PSC https://podminky.urs.cz/item/CS_URS_2024_02/998011009								
o PSV Práce a dodávky PSV							505 507,08	
D 713 Izolace tepelné							192 473,28	
818	K	713120811	Odstranění tepelné izolace podlah volně kladené z vláknitých materiálů suchých tl do 100 mm	m2	122,700	31,10	3 815,97	CS ÚRS 2024 02
Online PSC https://podminky.urs.cz/item/CS_URS_2024_02/713120811								
	W		izolace podlah v tl. 100 mm					
	W		122,7		122,700			
	W		Součet		122,700			
804	K	713121111	Montáž izolace tepelné podlah volně kladenými rohožemi, pásy dílci, deskami 1 vrstva	m2	741,500	51,70	38 335,55	CS ÚRS 2024 02
Online PSC https://podminky.urs.cz/item/CS_URS_2024_02/713121111								
	W		741,5		741,500			
	W		Součet		741,500			
805	M	63231210	deska čedičová minerální pro snížení kročejového hluku (max. zatížení 2 kN/m2) tl 30mm	m2	815,650	144,00	117 453,60	CS ÚRS 2024 02
W 741,5*1,1 815,650								
	W		Součet		815,650			
806	K	713191132	Montáž izolace tepelné podlah, stropů vrchem nebo střech překrytí separační fólií z PE	m2	741,500	14,50	10 751,75	CS ÚRS 2024 02
Online PSC https://podminky.urs.cz/item/CS_URS_2024_02/713191132								
807	M	28329042	fólie PE separační či ochranná tl 0,2mm	m2	864,218	14,70	12 704,00	CS ÚRS 2024 02
W 741,5*1,1655 "Přepočtené koeficientem množství 864,218								
	W		Součet		864,218			
812	K	998713122	Přesun hmot tonážní pro izolace tepelné ruční v objektech v přes 6 do 12 m	t	2,793	3 370,00	9 412,41	CS ÚRS 2024 02
Online PSC https://podminky.urs.cz/item/CS_URS_2024_02/998713122								
D 776 Podlahy povlakové							313 033,80	
814	K	776111111	Broušení anhydritového podkladu povlakových podlah	m2	741,500	65,30	48 419,95	CS ÚRS 2024 02
Online PSC https://podminky.urs.cz/item/CS_URS_2024_02/776111111								
	W		"broušení samonivelační stěrky/741,5		741,500			
	W		Součet		741,500			
815	K	776111311	Vysátí podkladu povlakových podlah	m2	741,500	16,20	12 012,30	CS ÚRS 2024 02
Online PSC https://podminky.urs.cz/item/CS_URS_2024_02/776111311								
816	K	776121321	Neředěná penetrace savého podkladu povlakových podlah	m2	741,500	88,60	65 696,90	CS ÚRS 2024 02
Online PSC https://podminky.urs.cz/item/CS_URS_2024_02/776121321								
810	K	776141121	Stěrka podlahová nivelační pro vyrovnání podkladu povlakových podlah pevnosti 30 MPa tl do 3 mm	m2	741,500	246,00	182 409,00	CS ÚRS 2024 02
Online PSC https://podminky.urs.cz/item/CS_URS_2024_02/776141121								
811	K	998776122	Přesun hmot tonážní pro podlahy povlakové ruční v objektech v přes 6 do 12 m	t	3,485	1 290,00	4 495,65	CS ÚRS 2024 02
Online PSC https://podminky.urs.cz/item/CS_URS_2024_02/998776122								

out 5

Krajská zdravotní, a.s. - Nemocnice Litoměřice, o.z.		P10
ZMĚNOVÝ LIST		Změnový list č. : 002
Objednatel	Krajská zdravotní, a.s.	
Správce stavby		
Zhotovitel	METALL QUATRO spol. s r.o.	
Změnový list předkládá	Zhotovitel	
Charakter změny	Likvidace tepelné izolace' DMTŽ dřevěných obkladů	
Stavba / objekt / úsek	Modernizace porodnice v 1.NP pavilon E, Krajské zdravotní a.s. - Nemocnice Litoměřice o.z. - stavební práce	
Specifikace změny	Demontáže truhlářských výrobků, likvidace tepelné izolace v podhledu	
Zdůvodnění změny	Po odstranění stávajícího podhledu bylo zjištěno, že v prostoru nad podhledem je celoplošně tepelná izolace. V některých místnostech byl zjištěn dřevěný obklad sloupů, ostění a nadpraží. Tyto obklady nejsou součástí W.	
Finanční dopad změny	77 833,51 Kč	
Změny ceny po schválení	53 786 819,86 Kč	
Vilv změny na HARMONOGRAM	ANO - NE *) Zdůvodnění:	
Přílohy	1. Položkový soupis prací, dodávek a služeb (změnový rozpočet)	
	W	
PŘEDLOŽENÍ ZL.		PŘEVZETÍ ZL KE KONTROLE

 

KRYCÍ LIST SOUPISU PRACÍ

Stavba:
Porodnice Litoměřice
Objekt:
VCP02 - Demontáže

KSO:
Místo:

Zadavatel:

Zhotovitel:

Projektant:

Zpracovatel:

Poznámka:

CC-CZ:
Datum: 23.09.2024

IČ:
DIČ:

IČ:
DIČ:

IČ:
DIČ:

IČ:
DIČ:

Cena bez DPH			77 833,51
	Základ daně	Sazba daně	Výše daně
DPH základní	77 833,51	21,00%	16 345,04
snížená	0,00	12,00%	0,00
Cena s DPH			94178,55
v CZK			

Projektant

Zpracovatel

Datum a podpis: Razítko

Datum a podpisy Razítko

Objednavatel

Zhotovitel

Datum a podpis: Razítko

Datum a podpis: Razítko

REKAPITULACE ČLENĚNÍ SOUPISU PRACÍ

Stavba: Porodnice Litoměřice
Objekt: VCP02 - Demontáže

Místo: Datum: 23.09.2024
Zadavatel: Projektant:
Zhotovitel: Zpracovatel:

Kód dílu - Popis Cena celkem [CZK]

Náklady ze soupisu prací		77 833,51
D1 - S: Modernizace porodnice v 1.NP pavilonu E, Nemocnice Litoměřice		8 901,63
D2 - A.1: Stavební objekt		8 901,63
D3 - A.1.1: Architektonicko stavební řešení		~8901,63
D46 - A.1.1.98: Likvidace suti		8 901,63
D47-099: Přesun hmot HSV		8 901,63
D48 - 0997: Doprava suti a vybouraných hmot		8 901,63
PSV - Práce a dodávky PSV		68 931,88
713 - Izolace tepelné		22 276,86
741 - Elektroinstalace - silnoproud		6 816,00
766 - Konstrukce truhlářské		15 888,20
767 - Konstrukce zámečnické		23 950,82

SOUPIS PRACÍ

Stavba: Porodnice Litoměřice
Objekt: VCP02 - Demontáže

Místo: Datum: 23.09.2024
Zadavatel: Projektant:
Zhotovitel: Zpracovatel:


PČ	Typ	Kód	Popis	MJ	Množství	J.cena [CZK]	Cena celkem [CZK]	Cenová soustava
Náklady soupisu celkem							77 333,51	
D	D1		S: Modernizace porodnice v 1.NP pavilonu E, Nemocnice Litoměřice				8 901,63	
D	D2		A.1: Stavební objekt				8 901,63	
o	D3		A.1.1: Architektonicko stavební řešení				8 901,63	
D	D46		A.1.1.98: Likvidace sutí				8 901,63	
D	D47		099: Přesun hmot HSV				8 901,63	
D	D48		0997: Doprava sutí a vybouraných hmot				8 901,63	
41	K	99701010i	Vnitrostaveništní doprava sutí a vybouraných hmot pro budovy v do 6 m s omezením mechanizace	i	4,910	793,00	3 893,63	SoD
142	K	997013*501	Odvoz sutí a vybouraných hmot na skládku nebo meziskládku do 1 km se složením	t	4,910	296,00	1 453,36	SoD
143	K	997013509.ZC	Příplatek k odvozu sutí a vybouraných hmot na skládku ZKD 1 km přes 1 km, příplatek zohledněn v jednotkové ceně	i	63,830	12,92	824,68	SoD
w					4,91*13	63,830		
144	K	997013871	Poplatek za uložení stavebního odpadu na recyklační skládce (skládkovné) smíšeného stavebního a demoličního kód odpadu 17 09 04	t	4,910	556,00	2 729,96	SoD
D	PSV		Práce a dodávky PSV				68 931,88	
D	713		Izolace tepelné				22 276,86	
801	K	713110811	Odstranění tepelné izolace stropů volně kladené z vláknitých materiálů suchých tl do 100 mm	m2	587,780	37,90	22 276,86	CS ÚRS 2024 02
w					izolace nad podhledem v tl. 100 mm			
w					587,78	587,780		
D	741		Elektroinstalace - silnoproud				6 816,00	
807	K	741371821	Demontáž osvětlovacího modulového systému zářivkového dI do 1100 mm bez zachování funkčnosti	kus	48,000	142,00	6 816,00	CS ÚRS 2024 02
D	766		Konstrukce truhlářské				15 888,20	
802	K	766431811	Demontáž truhlářského obložení sloupů a pilířů z panelů plochy do 1,5 m2	m2	64,800	134,00	8 683,20	CS ÚRS 2024 02
w					dřevotřískový obklad sloupů m.č. 1103,1101, 1099,1096,1093,1092			
w					((3*0,8)*3)*9	64,800		
803	K	766431822	Demontáž truhlářského obložení sloupů a pilířů podkladových roštů	m2	64,800	48,00	3 110,40	CS ÚRS 2024 02
w					dřevotřískový obklad sloupů m.č. 1103,1101, 1099,1096,1093,1092			
w					((3*0,8)*3)*9	64,800		
804	K	766691812	Demontáž parapetních desek dřevěných nebo plastových šířky přes 300 mm	m	47,250	77,60	3 666,60	CS ÚRS 2024 02
w					parapet 15 ks (3.15x0,45) m.č. 1103,1101, 1099,1096,1093,1092			
w					15*3,15	47,250		
805	K	766825821	Demontáž truhlářských vestavěných skříní dvoukřídlových	kus	2,000	214,00	428,00	CS ÚRS 2024 02
w					chodba 1108, 11 09, 1112			
w					2	2,000		
D	767		Konstrukce zámečnické				23 950,82	
806	K	767161850	Demontáž madel rovných do sutí	m	78,400	192,00	15 052,80	CS ÚRS 2024 02
w					chodba 1108			
w					39,2*2	78,400		
15	K	767581802	Demontáž podhledu lamel	m2	52,870	168,30	8 898,02	SoD
w					FEAL podhled - m.č. 1083, 1079,1084, 1088, 1089,1087			
w					52,87	52,870		





002/5

Krajská zdravotní, a.s. - Nemocnice Litoměřice, o.z.		P10
ZMĚNOVÝ LIST		Změnový list č. : 003
Objednatel	Krajská zdravotní, a.s.	
Správce stavby		
Zhotovitel	METALL QUATRO spol. s r.o.	
Změnový list předkládá	Zhotovitel	
Charakter změny	Dozdívky mezi okny na fasádě	
Stavba / objekt / úsek	Modernizace porodnice v 1.NP pavilon E, Krajské zdravotní a.s. - Nemocnice Litoměřice o.z. - stavební práce	
Specifikace změny	Vyzdívky stávajících MIVek	
Zdůvodnění změny	Po vybourání stávajícího zdiva bylo zjištěno, že výplně mezi okny nejsou ze zdiva, ale je to tzv. "lehký obvodový plášť". Dle návrhu GP bude provedena vyzdívka a z vnější strany KZS.	
Finanční dopad změny	324 737,72 Kč	
Změny ceny po schválení	54 111 557,58 Kč	
Vliv změny na HARMONOGRAM	ANO - NE *) Zdůvodnění: K těmto pracím je nutné postavit po celé délce objektu a ve vnitrobloku fasádní lešení. Toto pro nás zajišťuje externí firma. Dále na požadované práce budou využity jiné pracovní kapacity než jsou v současné době na stavbě.	
Přílohy	1. Položkový soupis prací, dodávek a služeb (změnový rozpočet)	
	W	
	detail provedení úpravy	

 

KRYCÍ LIST SOUPISU PRACÍ

Stavba:
Porodnice Litoměřice
Objekt:

VCP03 - Demontáž MIV a vyzdívka nových, úpravy u vstupu

KSO:
Místo:

Zadavatel:

Zhotovitel:

Projektant:

Zpracovatel:

Poznámka:

CC-CZ:
Datum: 25. 4. 2024

IČ:
DIČ:

IČ:
DIČ:

IČ:
DIČ:

IČ:
DIČ:

Cena bez DPH		324 737,72	
	Základ daně	Sazba daně	Výše daně
DPH základní	324 737,72	21,00%	68 194,92
snížená	0,00	12,00%	0,00
Cena s DPH		392 932,64	
v		CZK	

Projektant

Zpracovatel

Datum a podpis:

Razítko

Datum a podpis:

Razítko

Objednavatel

Zhotovitel

Datum a podpis:

Razítko

Datum a podpis:

Razítko

REKAPITULACE ČLENĚNÍ SOUPISU PRACÍ

Stavba: Porodnice Litoměřice
Objekt:

VCP03 - Demontáž MIV a vyzdívka nových, úpravy u vstupu

Místo: Datum: 25. 4. 2024
Zadavatel: Projektant:
Zhotovitel: Zpracovatel:

Kód dílu - Popis Cena celkem [CZK]

Náklady ze soupisu prací	324 737,72
HSV - Práce a dodávky HSV	305 941,60
3 - Svislé a kompletní konstrukce	42 003,45
6 - Úpravy povrchů, podlahy a osazování výplní	96 832,18
D24 - 0061: Úprava povrchů vnitřní	12 170,28
997 - Přesun sutě	4 872,07
D79 - 0094: Lešení a stavební výtahy	932,04
D48 - 0997: Doprava suti a vybouraných hmot	2 113,69
9 - Ostatní konstrukce a práce, bourání	130 801,33
998 - Přesun hmot	16 216,56
PSV - Práce a dodávky PSV	18 796,12
711 - Izolace proti vodě, vlhkosti a plynům	500,41
713 - Izolace tepelné	365,15
764 - Konstrukce klempířské	11 896,46
766 - Konstrukce truhlářské	3 519,78
D32 - 7842: Malby ze standardních nátěrových hmot	2 514,32

SOUPIS PRACÍ

Stavba: Porodnice Litoměřice
Objekt:

VCP03 - Demontáž MIV a vyzdívka nových, úpravy u vstupu

Místo: Datum: 25.4.2024
Zadavatel: Projektant:
Zhotovitel: Zpracovatel:

PČ	Typ	Kód	Popis	MJ	Množství	J.cena [CZK]	Cena celkem [CZK]	Cenová soustava
----	-----	-----	-------	----	----------	--------------	-------------------	-----------------

Náklady soupisu celkem 324 737,72


o HSV Práce a dodávky HSV 305 941,60

D	3	Svislé a kompletní konstrukce					42 003,45	
801	K	311272031	Zdivo z pórobetonových tvárnic hladkých přes P2 do P4 přes 450 do 600 kg/m3 na tenkovrstvou maltu tl 200 mm	m2	24,570	1 440,00	35 380,80	CS ÚRS 2024 02
	yv		13*0,9*2,1		24,570			
802	K	311272311	Zdivo z pórobetonových tvárnic hladkých do P2 do 450 kg/m3 na tenkovrstvou maltu tl 375 mm	m2	2,565	1 910,00	4 899,15	CS ÚRS 2024 02
	w		vyzdívka parapetního zdivá po původním vstupu					
	w		2,7*0,95		2,565			
835	K	342291112	Ukotvení příček montážní polyuretanovou pěnou tl příčky přes 100 mm	m	11,700	121,00	1 415,70	CS ÚRS 2024 02
	w		vypěnění u nadpraží nově vyzdřených MIV					
	w		13*0,9		11,700			
833	K	342291131	Ukotvení příček k betonovým konstrukcím plochými kotvami	m	1,900	162,00	307,80	CS ÚRS 2024 02
	w		"Parapetní zdivo"2*0,95		1,900			
D	6	Úpravy povrchů, podlahy a osazování výplní					96 832,18	
803	K	619995001	Začištění omítek kolem oken, dveří, podlah nebo obkladů	m	76,900	226,00	17 379,40	CS ÚRS 2024 02
	w		původní ostění a nadpraží					
	w		2*3,05+2,7+8*2,7+2,1+2,1+2,1+4*2,7+2*2,4+4*2,1		60,700			
	w		"atrium"3*(2*2,7)		16,200			
	w		Součet		76,900			
804	K	622131121	Penetrační nátěr vnějších stěn nanášený ručně	m2	27,135	58,20	1 579,26	CS ÚRS 2024 02
	w		Vnější strana MIV					
	w		13*(0,9*2,1)		24,570			
	w		vyzdívka parapetního zdivá po původním vstupu					
	w		2,7*0,95		2,565			
	w		Součet		27,135			
834	K	622142001	Sklovláknité pletivo vnějších stěn vtlačené do tmelu	m2	2,565	271,00	695,12	CS ÚRS 2024 02
	w		vyzdívka parapetního zdivá po původním vstupu					
	w		2,7*0,95		2,565			
830	K	622143005	Montáž omítníků plastových, pozinkovaných nebo dřevěných	m	52,500	19,50	1 023,75	CS ÚRS 2024 02
	w		"ostění MIV" 10*(2,1*2)+1*2,1+2*(2,1*2)		52,500			
831	M	59051470	profil rohový Al 90° pro suchou výstavbu a pórobeton 22x22mm	m	55,125	8,52	469,67	CS ÚRS 2024 02
	w		"ostění MIV 10*(2,1*2)+1*2,1+2*(2,1*2)		52,500			
	w		52,5*1,05Přepočtené koeficientem množství		55,125			
805	K	622151031	Penetrační silikonový nátěr vnějších pastovitých tenkovrstvých omítek stěn	m2	27,132	54,10	1 467,84	CS ÚRS 2024 02
	w		Vnější strana MIV					
	w		13*(0,9*2,1)		24,570			
	w		sjednání pohledu omítek u nového vstupu, odstranění z 0,92*2,1+"ostění"2*(0,15*2,1)		2,562			
	w		Součet		27,132			
805	K	622221022	Montáž kontaktního zateplení vnějších stěn lepením a mechanickým kotvením desek z minerální vlny s podélnou orientací do pórobetonu tl přes 80 do 120 mm	m2	24,570	973,00	23 906,61	CS ÚRS 2024 02
	w		Vnější strana MIV					
	w		13*(0,9*2,1)		24,570			
806	M	63152263	deska tepelně izolační minerální kontaktních fasád podélné vlákno A=0,034 tl 100mm	m2	25,799	602,00	15 531,00	CS ÚRS 2024 02
	w		Vnější strana MIV					
	w		13*(0,9*2,1)		24,570			
	w		24,57*1,05 Přepočtené koeficientem množství		25,799			
807	K	622251105	Příplatek k cenám kontaktního zateplení vnějších stěn za záпустnou montáž a použití tepelněizolačních zátek z minerální vlny	m2	24,570	67,80	1 665,85	CS ÚRS 2024 02
808	K	622252002	Montáž profilů kontaktního zateplení lepených	m	113,400	68,40	7 756,56	CS ÚRS 2024 02
	w		"rohová lišta s perlínkou" 13*2,1*2+úprava zdi u vchodufstávající)2*2,1		58,800			
	w		"APU lišta" 13*2,1*2		54,600			


PČ	Typ	Kód	Popis	MJ	Množství	J.cena [CZK]	Cena celkem [CZK]	Cenová soustava
	W		Součet		113,400			
809	M	63127416	profil rohový PVC s výztužnou tkaninou š 100/100mm	m	61,740	17,40	1 074,28	CS ÚRS 2024 02
	vv		"rohová lišta s perlínkou" 13*2,1*2+úprava zdi u vchodu(stávající) 2*2,1		50,000			
	w		58,8*1,05 *Přepočtené koeficientem množství		61,740			
810	M	28342205	profil začišťovací PVC 6mm s výztužnou tkaninou pro ostění ETICS	m	57,330	43,50	2 493,86	CS ÚRS 2024 02
	w		"APU lišta" 13*2,1*2		54,600			
	w		54,6*1,05 *Přepočtené koeficientem množství		57,330			
811	K	622531012	Tenkovrstvá silikonová zatíraná omítka zrnitost 1,5 mm vnějších stěn	m2	29,697	419,00	12 443,04	CS ÚRS 2024 02
	w		Vnější strana MIV					
	w		13*(0,9*2,1)		24,570			
	w		vyzdívka parapetního zdívá po původním vstupu					
	w		2,7*0,95		2,565			
	w		sjednocení pohledu omítek u nového vstupu, odstranění z 0,92*2,1+úostění"2*(0,15*2,1)		2,562			
	w		Součet		29,697			
812	K	629135101	Vyrovňovací vrstva pod klempířské prvky z MC š do 150 mm	m	61,855	59,20	3 661,82	CS ÚRS 2024 02
	W		Vnější parapety					
	W		"strana u hlavního vchodu"					
	w		28,8		28,800			
	w		"strana u spojovacího krčku					
	W		13,5		13,500			
	W		2 x samostatné okno					
	w		2*2,4		4,800			
	W		Atrium					
	w		3*2,7		8,100			
	W		"003"3,675+"005"2,045+"006"0,935		6,655			
	w		Součet		61,855			
813	K	629135102	Vyrovňovací vrstva pod klempířské prvky z MC š přes 150 do 300 mm	m	54,655	104,00	5 684,12	CS ÚRS 2024 02
	w		Vnitřní parapety					
	W		4*2,7+2*2,4+9*2,7+3*2,7		48,000			
	W		"003"3,675+"005"2,045+"006"0,935		6,655			
	w		Součet		54,655			
D	D24		0061: Úprava povrchů vnitřní				12 170,28	
20	K	612131121	Penetrační disperzní nátěr vnitřních stěn nanášený ručně	m2	30,775	63,36	1 949,90	SoD
	w		MIV					
	W		13*(0,9*2,1)		24,570			
	W		-0,15*2,1-0,4*2,1-3*(0,7*2,1)-0,7*3,05		-7,700			
	w		"parapetní zdívo" 2,7*0,95		2,565			
	w		"ostění MIV" 12*((0,2*2,1)*2)+1*(0,2*2,1)		10,500			
	w		"ostění vstupu - nové vyzděno" 0,4*2,1		0,840			
	W		Součet		30,775			
22	K	612341121	Sádrová nebo vápenosádrová omítka hladká jednovrstvá vnitřních stěn nanášená ručně	m2	30,775	332,10	10 220,38	SoD
	W		MIV					
	W		13*(0,9*2,1)		24,570			
	W		-0,15*2,1-0,4*2,1-3*(0,7*2,1)-0,7*3,05		-7,700			
	w		"parapetní zdívo" 2,7*0,95		2,565			
	W		"ostění MIV" 12*((0,2*2,1)*2)+1*(0,2*2,1)		10,500			
	W		"ostění vstupu - nové vyzděno" 0,4*2,1		0,840			
	W		Součet		30,775			
D	997		Přesun sutě				4 872,07	
814	K	997013602	Poplatek za uložení na skládce (skládkovné) stavebního odpadu železobetonového kód odpadu 17 01 01	t	1,944	2 100,00	4 082,40	CS ÚRS 2024 02
815	K	997013603	Poplatek za uložení na skládce (skládkovné) stavebního odpadu cihelného kód odpadu 17 01 02	t	0,389	2 030,00	789,67	CS ÚRS 2024 02
D	D79		0094: Lešení a stavební výtahy				932,04	
156	K	949101112	Lešení pomocné pro objekty pozemních staveb s lešeňovou podlahou v přes 1,9 do 3,5 m zatížení do 150 kg/m2	m2	10,800	86,30	932,04	SoD
	w		úpravy vstup					
	w		2*2,7*2		10,800			
D	D48		0997: Doprava suti a vybouraných hmot				2 113,69	
142	K	997013501	Odvoz suti a vybouraných hmot na skládku nebo meziskládku do 1 km se složením	t	3,349	296,00	991,30	SoD
	w		"MIV"0,525		0,525			
	w		"ostatní" 0,482+0,009		0,491			
	w		Mezisoučet		1,016			
	w		"beton" 1,944		1,944			
	w		"cihla" 0,389		0,389			
	w		Součet		3,349			
143	K	997013509.ZC	Příplatek k odvozu suti a vybouraných hmot na skládku ZKD 1 km přes 1 km, příplatek zohledněn v jednotkové ceně	t	43,537	12,92	562,50	SoD
	w~		3,349*13		43,537			

PČ		Typ	Kód	Popis	MJ	Množství	J.cena [CZK]	Cena celkem [CZK]	Cenová soustava	
144		K	997013871	Poplatek za uložení stavebního odpadu na recyklační skládce (skládkovné) směsného stavebního a demoličního kódu odpadu 17 09 04	t	1,007	556,00	559,89	SoD	
		w		"MIV" 0,525		0,525				
		w		"ostatní" 0,482		0,482				
		w		Součet		1,007				
		D	9	Ostatní konstrukce a práce, bourání				130 801,33		
3		K	941311111	Montáž lešení řadového modulového lehkého zatížení do 200 kg/m2 š od 0,6 do 0,9 m v do 10 m	m2	342,078	68,50	23 432,34	CS ÚRS 2024 02	
		w		strana u hlavního vstupu						
		w		(3*7,2+1,03)*6,25		141,438				
		w		(7,2*((6,25+3,3)/2))		34,380				
		w		strana u spojovacího krčku						
		w		14,4*8,15		117,360				
		w		Atrium						
		w		6*8,15		48,900				
		w		Součet		342,078				
		K	941311211	Příplatek k lešení řadovému modulovému lehkému do 200 kg/m2 š od 0,6 do 0,9 m v do 10 m za každý den použití	m2	10 262,340	2,43	24 937,49	CS ÚRS 2024 02	
		w		342,078*30		10 262,340				
5		K	941311811	Demontáž lešení řadového modulového lehkého zatížení do 200 kg/m2 š od 0,6 do 0,9 m v do 10 m	m2	342,078	45,00	15 393,51	CS ÚRS 2024 02	
		w		strana u hlavního vstupu						
		w		(3*7,2+1,03)*6,25		141,438				
		w		(7,2*((6,25+3,3)/2))		34,380				
		w		strana u spojovacího krčku						
		w		14,4*8,15		117,360				
		w		Atrium						
		w		6*8,15		48,900				
		w		Součet		342,078				
817		K	962032230	Bourání zdívá z cihel pálených nebo vápenopískových na MV nebo MVC do 1 m3	m3	0,216	1 720,00	371,52	CS ÚRS 2024 02	
		ww		vybourání cihelné nadezdívky v místě nového zdívá (vyrovnávací vrstva cihel pod okna)						
		w		0,2*2,7*0,4		0,216				
818		K	962052210	Bourání zdívá nadzákladového ze ŽB do 1 m3	m3	0,810	10 600,00	8 586,00	CS ÚRS 2024 02	
		w		ŽB stěna v místě nového vstupu						
		w		2,7*0,75*0,4		0,810				
819		K	968072361	Vybourání meziokenní vložky	kus	35,000	1 203,00	42 105,00	CS ÚRS 2024 02	
		w		"meziokenní vložky"13		13,000				
		w		"nadokenní vložka 2100 x 300 mm" 13+9		22,000				
		w		Součet		35,000				
820		K	977211113	Řezání stěnovou pilou betonových nebo ŽB kcí s výztuží průměru do 16 mm hl přes 350 do 420 mm	m	4,200	3 650,00	15 330,00	CS ÚRS 2024 02	
		w		Odžezání ŽB stěny pro nový vstup						
		w		2*0,75+2,7		4,200				
837		K	978000R01	Zařízení hran odstraněné omítky u vstupu úhlovou bruskou	m	1,840	145,00	266,80		
		w		2*0,92		1,840				
836		K	978035127	Odstranění tenkovrstvé omítky tl přes 2 mm odsekáním v rozsahu přes 50 do 100 %	m2	1,932	196,00	378,67	CS ÚRS 2024 02	
		w		sjednocení pohledu omítek u nového vstupu, odstranění z						
		w		0,92*2,1		1,932				
		D	998	Přesun hmot				16 216,56		
816		K	998018003	Přesun hmot pro budovy ruční pro budovy v přes 12 do 24 m	t	7,272	2 230,00	16 216,56	CS ÚRS 2024 02	
		D	PSV	Práce a dodávky PSV				18 796,12		
		D	711	Izolace proti vodě, vlhkosti a plynům				500,41		
821		K	711111001	Provedení izolace proti zemní vlhkosti vodorovné za studená nátěrem penetračním	m2	1,350	12,70	17,15	CS ÚRS 2024 02	
		w		vyzdívka parapetního zdívá po původním vstupu						
		w		2,7*0,5		1,350				
822		M	11163150	lak penetrační asfaltový	t	0,001	67 500,00	67,50	CS ÚRS 2024 02	
		w		3,33333333333333*0,0003 *Přepočtené koeficientem množství		0,001				
823		K	711141559	Provedení izolace proti zemní vlhkosti pásy přitavením vodorovné NAIP	m2	1,350	131,00	176,85	CS ÚRS 2024 02	
		w		vyzdívka parapetního zdívá po původním vstupu						
		w		2,7*0,5		1,350				
824		M	62832001	pás asfaltový natavitelný oxidovaný s vložkou ze skleněné rohože typu V60 s jemnozrným minerálním posypem tl 3,5mm	m2	1,573	131,00	206,06	CS ÚRS 2024 02	
		w		1,35*1,1655 *Přepočtené koeficientem množství		1,573				
825		K	998711123	Přesun hmotonážní pro izolace proti vodě, vlhkosti a plynům ruční v objektech v přes 12 do 24 m	t	0,009	3 650,00	32,85	CS ÚRS 2024 02	
		D	713	Izolace tepelné				365,15		
826		K	713130811	Odstranění tepelné izolace stěn volně kladené z vláknitých materiálů tl do 100 mm	m2	11,340	32,20	365,15	CS ÚRS 2024 02	


PČ	Typ	Kód	Popis	MJ	Množství	J.cena [CZK]	Cena celkem [CZK]	Cenová soustava
	W		"odstranění TI mezi MIV a sloupem"					
	W		6*(0,9*2,1)		11,340			
	D	764	Konstrukce klempířské				11 896,46	
827	K	764002851	Demontáž oplechování parapetů do suti	m	66,355	104,00	6 900,92	CSÚRS 2024 02
	W		"strana u hlavního vchodu"					
	W		28,8+2,7		31,500			
	W		"strana u spojovacího krčku"					
	W		13,5		13,500			
	W		2 x samostatné okno					
	W		2*2,4		4,800			
	W		Atrium					
	W		9,9		9,900			
	W		"003"3,675+"005"2,045+"006"0,935		6,655			
	W		Součet		66,355			
828	K	764002871	Demontáž lemování zdí do suti	m	52,200	95,70	4 995,54	CSÚRS 2024 02
	W		"L" oplechování u nadpraží					
	W		28,8+13,5+9,9		52,200			
	D	766	Konstrukce truhlářské				3 519,78	
829	K	766691811	Demontáž parapetních desek dřevěných nebo plastových šířky do 300 mm	m	54,655	64,40	3 519,78	CSÚRS 2024 02
	W		9*2,7+2*2,4+4*2,7+3*2,7		48,000			
	W		"003"3,675+"005"2,045+"006"0,935		6,655			
	W		Součet		54,655			
	D	D32	7842: Malby ze standardních nátěrových hmot				2 514,32	
41	K	784211111	Dvojnásobné bílé malby ze směsí za mokra velmi dobře oděruvzdorných v místnostech v do 3,80 m	m2	30,775	81,70	2 514,32	
	W		MIV					
	W		13*(0,9*2,1)		24,570			
	W		-0,15*2,1-0,4*2,1-3*(0,7*2,1)-0,7*3,05		-7,700			
	W		"parapetní zdivo" 2,7*0,95		2,565			
	W		"ostení MIV 12*((0,2*2,1)*2)+1*(0,2*2,1)		10,500			
	W		"ostení vstupu - nově vyzděno" 0,4*2,1		0,840			
	W		Součet		30,775			

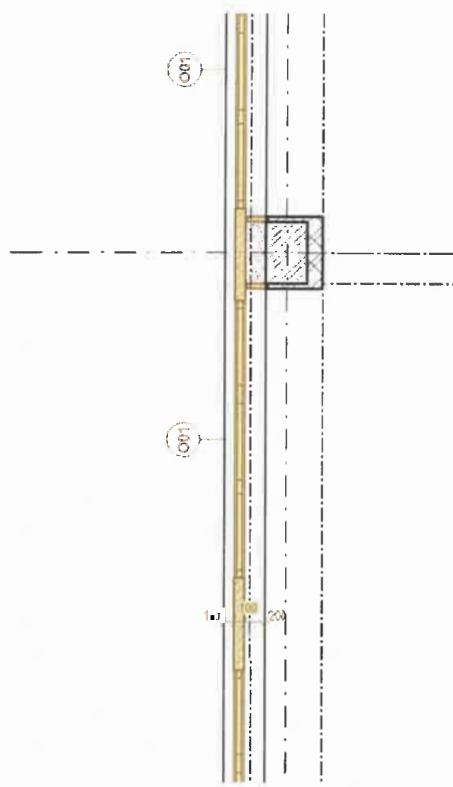


AD 1.NP okna borané 1:50

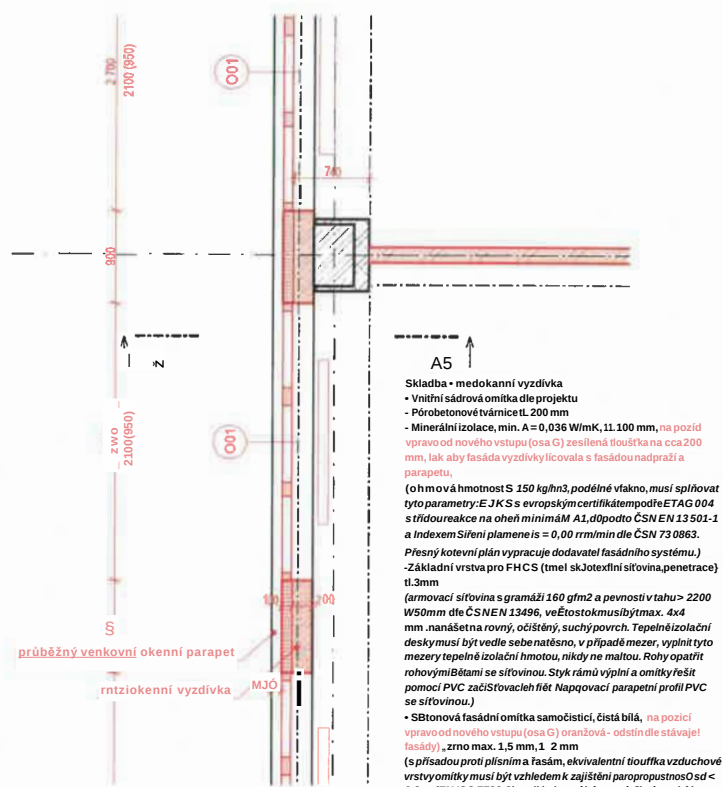

AD 1.NP okna nové 1:50

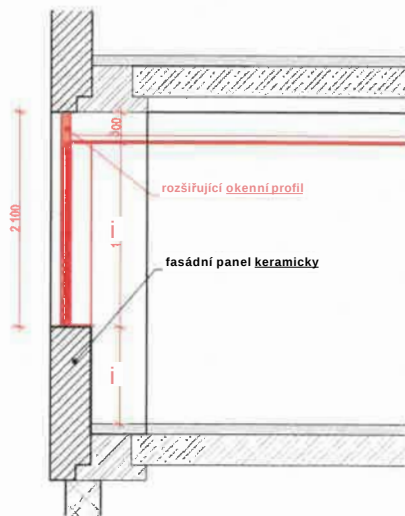

AD Řez A5 1:50

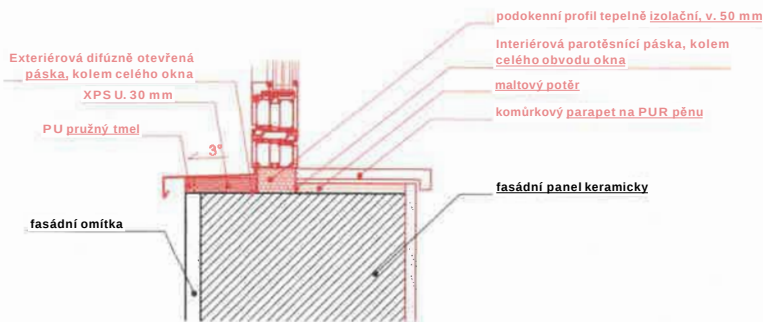

AD Detail parapetu 1:10


Poznámky:
 Rozvody vytápění - v drážce ve stěně dle projektu
 Okna 0.01 (13 ks) - doplnění horní rozšiřovací profil výšky 300 mm. Ostatní specifikace dle projektu
 Dveře D1,01 (1 ks) - doplnění horní rozšiřovací profil výšky 300 mm. Ostatní specifikace dle projektu
 Parapet venkovní - parapety 0.01 (13 x 2700 mm) nahradit průběžnými parapety - 3 ks (13600, 28800, 2700 mm), Ostatní specifikace dle projektu

Modernizace porodnice v 1.NP
 pavilonu E, Krajská zdravotní, a.s.
 - Nemocnice Litoměřice, o.z.

AD
 Řešení oken

09.10.2024 1:50, 1:10

AD.2

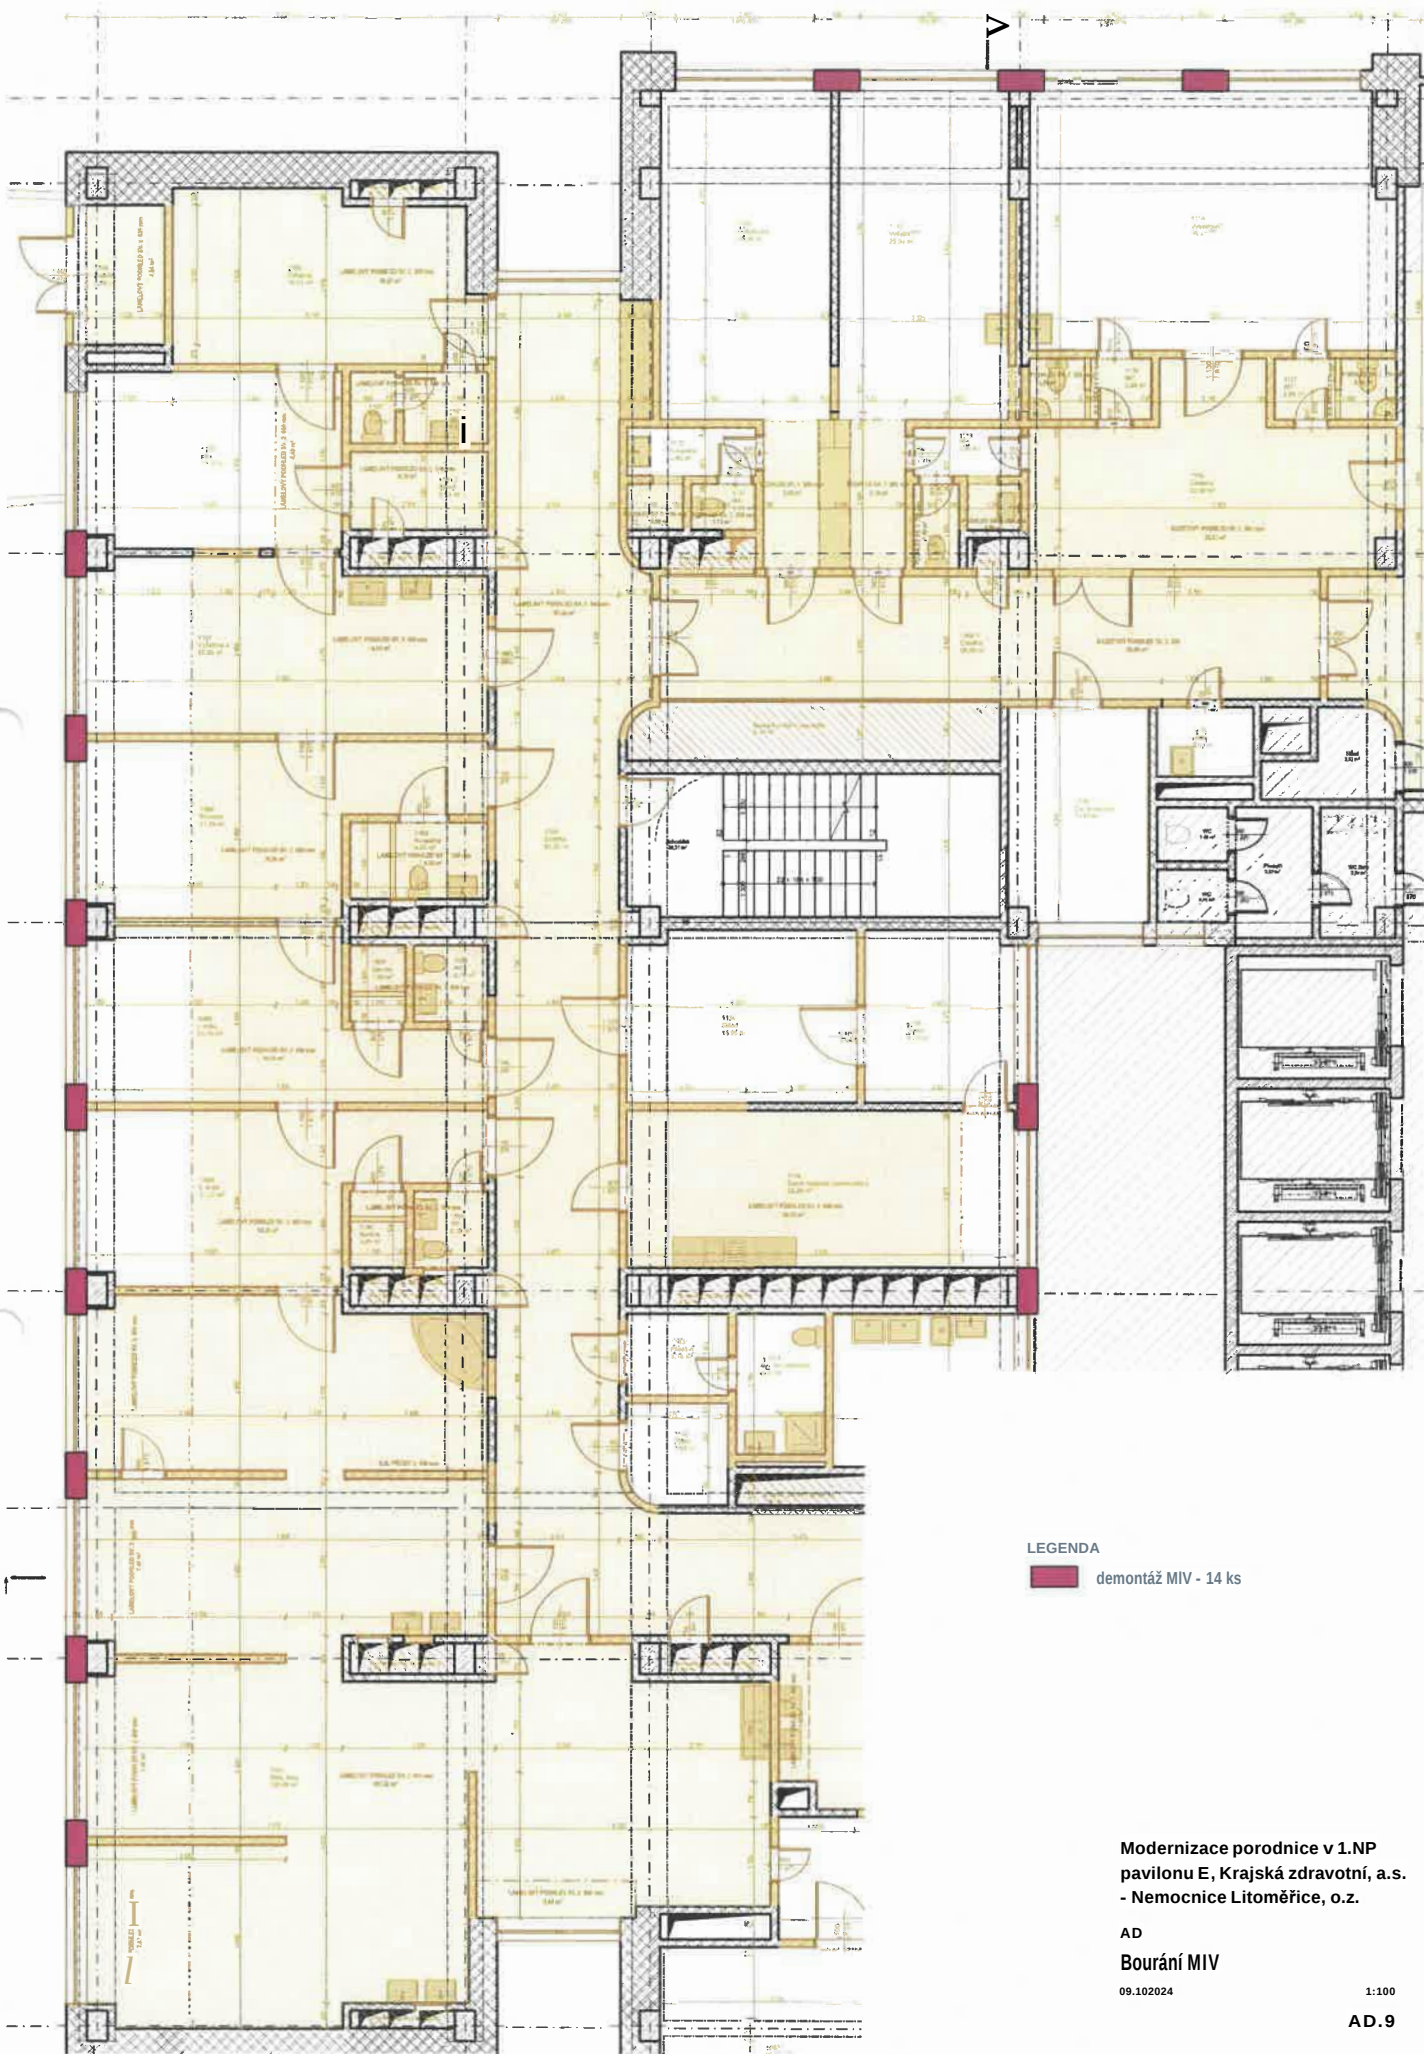

LEGENDA

demontáž MIV - 14 ks

Modernizace porodnice v 1.NP
pavilonu E, Krajská zdravotní, a.s.
- Nemocnice Litoměřice, o.z.

AD
Bourání MIV


09.10.2024

1:100

AD.9

odst 5

Krajská zdravotní, a.s. - Nemocnice Litoměřice, o.z.		P10
ZMĚNOVÝ LIST		Změnový list č. : 004
Objednatel	Krajská zdravotní a.s.	
Správce stavby	[REDACTED]	
Zhotovitel	METALL QUATRO spol. Sr.O.	
Změnový list předkládá	Zhotovitel	
Charakter změny	Likvidace podhledu s obsahem azbestu	
Stavba / objekt / úsek	Modernizace porodnice v 1.NP pavilon E, Krajské zdravotní a.s. - Nemocnice Litoměřice o.z. - stavební práce	
Specifikace změny	Likvidace podhledu s obsahem azbestu a montáž nového SDK podhledu	
Zdůvodnění změny	Protože podhled v m.č. 0031 a 0095 obsahuje azbest musí být tento podhled odborně zlikvidován a následně můžeme provádět zasmluvněné práce. Dále za vrstvu odstraněného azbestu bude osazena SDK deska a provedena výmalba.	
Finanční dopad změn,	1 662 102 84 Kč	
Změny ceny po schválení	55 773 660,42 Kč	
Vilv změny na HARMONOGRAM	Zdůvodnění: -ANO- NE *)	
Přílohy	1. Položkový soupis prací, dodávek a služeb (změnový rozpočet)	
	W	
	rozběr vzorku oodhledu	
PŘEDLOŽENÍ ZL:		PŘEVZETÍ ZL KE KONTROLE

 

REKAPITULACE STAVBY

Kód: 1009-2024BFA
Stavba: Porodnice Litoměřice

KSO:
Místo:

Zadavatel:

Zhotovitel:

Projektant:

Zpracovatel:

Poznámka:

CC-CZ:
Datum: 02.10.2024

IC:
DIČ:

IČ:
DIČ:

IČ:
DIČ:

IC:
DIČ:

Cena bez DPH		1 662 102,84	
DPH základní snižená	Sazba daně 21,00%	Základ daně 1 662 102,84	Výše daně 349 041,60
	12,00%	0,00	0,00
Cena s DPH		v CZK	2 011 144,44

Projektant

Datum a podpis: Razítko

Zpracovatel

Datum a podpis: Razítko

Objednavatel

Datum a podpis: Razítko

Zhotovitel

Datum a podpis: Razítko

REKAPITULACE OBJEKTŮ STAVBY A SOUPISŮ PRACÍ

Kód:

1009-2024BFA

Stavba:

Porodnice Litoměřice

Místo:

Datum:

02.10.2024

Zadavatel:

Projektant:

Zhotovitel:

Zpracovatel:

Kód	Popis	Cena bez DPH [CZK]	Cena s DPH [CZK]
Náklady z rozpočtů		1 662 102,84	2 011 144,44
ZL	Změnové listy	1 662 102,84	2 011 144,44
VCP04	Likvidace azbestu a vytvoření nového podhledu	1 662 102,84	2 011 144,44

KRYCÍ LIST SOUPISU PRACÍ

Stavba:

Porodnice Litoměřice

Objekt:

ZL - Změnové listy

Soupis:

VCP04 - Likvidace azbestu a vytvoření nového pohledu

KSO:

Místo:

CC-CZ:

Datum: 02.10.2024

Zadavatel:

IČ:

DIČ:

Zhotovitel:

IČ:

DIČ:

Projektant:

IČ:

DIČ:

Zpracovatel:

IČ:

DIČ:

Poznámka:

Cena bez DPH

1 662 102,84

	Základ daně	Sazba daně	Výše daně
DPH základní	1 662 102,84	21,00%	349 041,60
snížená	0,00	12,00%	0,00

Cena s DPH

v CZK

2 011 144,44

Projektant

Zpracovatel

Datum a podpis: _____ Razítko _____

Datum a podpis: _____ Razítko _____

Objednavatel

Zhotovitel

Datum a podpis: _____ Razítko _____

Datum a podpis: _____ Razítko _____

REKAPITULACE ČLENĚNÍ SOUPISU PRACÍ

Stavba: Porodnice Litoměřice
Objekt: ZL - Změnové listy
Soupis: **VCP04 - Likvidace azbestu a vytvoření nového pohledu**

Místo: Datum: 02.10.2024
Zadavatel: Projektant:
Zhotovitel: Zpracovatel:

Kód dílu - Popis	Cena celkem [CZK]
Náklady ze soupisu prací	1 662 102,84
HSV - Práce a dodávky HSV	1 381 437,02
9 - Ostatní konstrukce a práce, bourání	1 324 913,35
997 - Přesun sutě	56 523,67
PSV - Práce a dodávky PSV	280 665,82
763 - Konstrukce suché výstavby	244 583,19
784 - Dokončovací práce - malby a tapety	36 082,63

SOUPIS PRACÍ

Stavba: Porodnice Litoměřice
Objekt: ZL - Změnové listy
Soupis: VCP04 - Likvidace azbestu a vytvoření nového podhledu

Místo: Datum: 02.10.2024
Zadavatel: Projektant:
Zhotovitel: Zpracovatel:

PČ	Typ	Kód	Popis	MJ	Množství	J.cena [CZK]	Cena celkem [CZK]	Cenová soustava
Náklady soupisu celkem							1 662 102,84	
D		HSV	Práce a dodávky HSV				1 381 437,02	
		9	Ostatní konstrukce a práce, bourání				1 324 913,35	
1	K	941111111	Montáž lešení řadového trubkového lehkého s podlahami zatížení do 200 kg/m2 š od 0,6 do 0,9 m v do 10 m	m2	452,050	80,50	36 390,03	CS ÚRS 2024 02
		Online PSC	https://podminky.urs.cz/item/CS_URS_2024_02/941111111					
		W	m.č.0031					
		W	391,69		391,690			
		W	m.č.0095					
		w	60,36		60,360			
		W	Součet		452,050			
	K	941111211	Příplatek k lešení řadovému trubkovému lehkému s podlahami do 200 kg/m2 š od 0,6 do 0,9 m v do 10 m za každý den použití	m2	27 123,000	0,88	23 868,24	CS ÚRS 2024 02
		Online PSC	https://podminky.urs.cz/item/CS_URS_2024_02/941111211					
		W	452.05*60		27 123,000			
3	K	941111811	Demontáž lešení řadového trubkového lehkého s podlahami zatížení do 200 kg/m2 š od 0,6 do 0,9 m v do 10 m	m2	452,050	48,60	21 969,63	CS ÚRS 2024 02
		Online PSC	https://podminky.urs.cz/item/CS_URS_2024_02/941111811					
		W	m.č.0031					
		W	391,69		391,690			
		W	m.č.0095					
		W	60,36		60,360			
		W	Součet		452,050			
		976523185_R1	Demontáž podhledu azbestocementového, skládaného do suti	m2	452,050	2 749,00	1 242 685,45	
		W	m.č.0031					
		W	391,69		391,690			
		W	m.č.0095					
		W	60,36		60,360			
		W	Součet		452,050			
D		997	Přesun sutě				56 523,67	
5	K	997013211	Vnitrostaveništní doprava suti a vybouraných hmot pro budovy v do 6 m ručně	t	8,137	998,00	8 120,73	CS ÚRS 2024 02
		Online PSC	https://podminky.urs.cz/item/CS_URS_2024_02/997013211					
6	K	997013219	Příplatek k vnitrostaveništní dopravě suti a vybouraných hmot za zvětšenou dopravu suti ZKD 10 m	t	81,370	107,00	8 706,59	CS ÚRS 2024 02
		Online PSC	https://podminky.urs.cz/item/CS_URS_2024_02/997013219					
		W	8,137*10		81,370			
142	K	997013501	Odvoz suti a vybouraných hmot na skládku nebo meziskládku do 1 km se složením	t	8,137	296,00	2 408,55	SoD
7	K	997013509	Příplatek k odvozu suti a vybouraných hmot na skládku ZKD 1 km přes 1 km	t	203,425	13,30	2 705,55	CS ÚRS 2024 02
		Online PSC	https://podminky.urs.cz/item/CS_URS_2024_02/997013509					
		W	8,137*25		203,425			
8	K	997013821	Poplatek za uložení na skládce (skládkovné) stavebního odpadu s obsahem azbestu kód odpadu 17 06 05	t	8,137	4 250,00	34 582,25	CS ÚRS 2024 02
		Online PSC	https://podminky.urs.cz/item/CS_URS_2024_02/997013821					
D		PSV	Práce a dodávky PSV				280 665,82	
D		763	Konstrukce suché vústavby				244 583,19	
9	K	763231412	Montáž desek tl 1 x 10 mm sádrovláknitý podhled	m2	452,050	138,00	62 382,90	CS ÚRS 2024 02
		Online PSC	https://podminky.urs.cz/item/CS_URS_2024_02/763231412					
		W	m.č.0031					
		W	391,69		391,690			
		W	m.č.0095					
		W	60,36		60,360			
		W	Součet		452,050			
10	M	59030904	deska sádrovláknité univerzální tl 10mm	m2	519,858	215,00	111 769,47	CS ÚRS 2024 02
		W	495,103*1,05 'Přepočtené koeficientem množství		519,858			
11	K	R_02	Montáž sádrovláknité desky - příplatek za pracnost	m2	452,050	120,00	54 246,00	
		W	m.č.0031					
		W	391,69		391,690			
		W	m.č.0095					
		W	60,36		60,360			
		W	Součet		452,050			
12	K	998763331	Přesun hmot tonážní pro konstrukce montované z desek ruční v objektech v do 6 m	t	6,064	2 320,00	14 068,48	CS ÚRS 2024 02

PČ	Typ	Kód	Popis	MJ	Množství	J.cena [CZK]	Cena celkem [CZK]	Cenová soustava
Online PSC			https://podminky.urs.cz/item/CS_URS_2024_02/998763331					
13	K	998763339	Příplatek k ručnímu přesunu hmot tonážnímu pro konstrukce montované z desek za zvětšený přesun ZKD 50 m	t	6,064	349,00	2116,34	CS ÚRS 2024 02
Online PSC			https://podminky.urs.cz/item/CS_URS_2024_02/998763339					
D 784			Dokončovací práce - malby a tapety					36 082,63
14	K	784111003	Oprášení (ometení) podkladu v místnostech v přes 3,80 do 5,00 m	m2	452,050	6,86	3101,06	CS ÚRS 2024 02
Online PSC			https://podminky.urs.cz/item/CS_URS_2024_02/784111003					
15	K	784181103	Základní akrylátová jednonásobná bezbarvá penetrace podkladu v místnostech v přes 3,80 do 5,00 m	m2	452,050	21,21	9 587,98	CS ÚRS 2024 02
Online PSC			https://podminky.urs.cz/item/CS_URS_2024_01/784181103					
W			m.č.0031					
W			391,69	391,690				
W			m.č.0095					
W			60,36	60,360				
W			Součet	452,050				
16	K	784211003	Jednonásobné bílé malby z e směsí z a mokra výborně oděruvzdorných v místnostech v přes 3,80 do 5,00 m	m2	452,050	51,75	23 393,59	CS ÚRS 2024 02
Online PSC			https://podminky.urs.cz/item/CS_URS_2024_01/784211003					
W			m.č.0031					
W			391,69	391,690				
W			m.č.0095					
W			60,36	60,360				
W			Součet	452,050				