


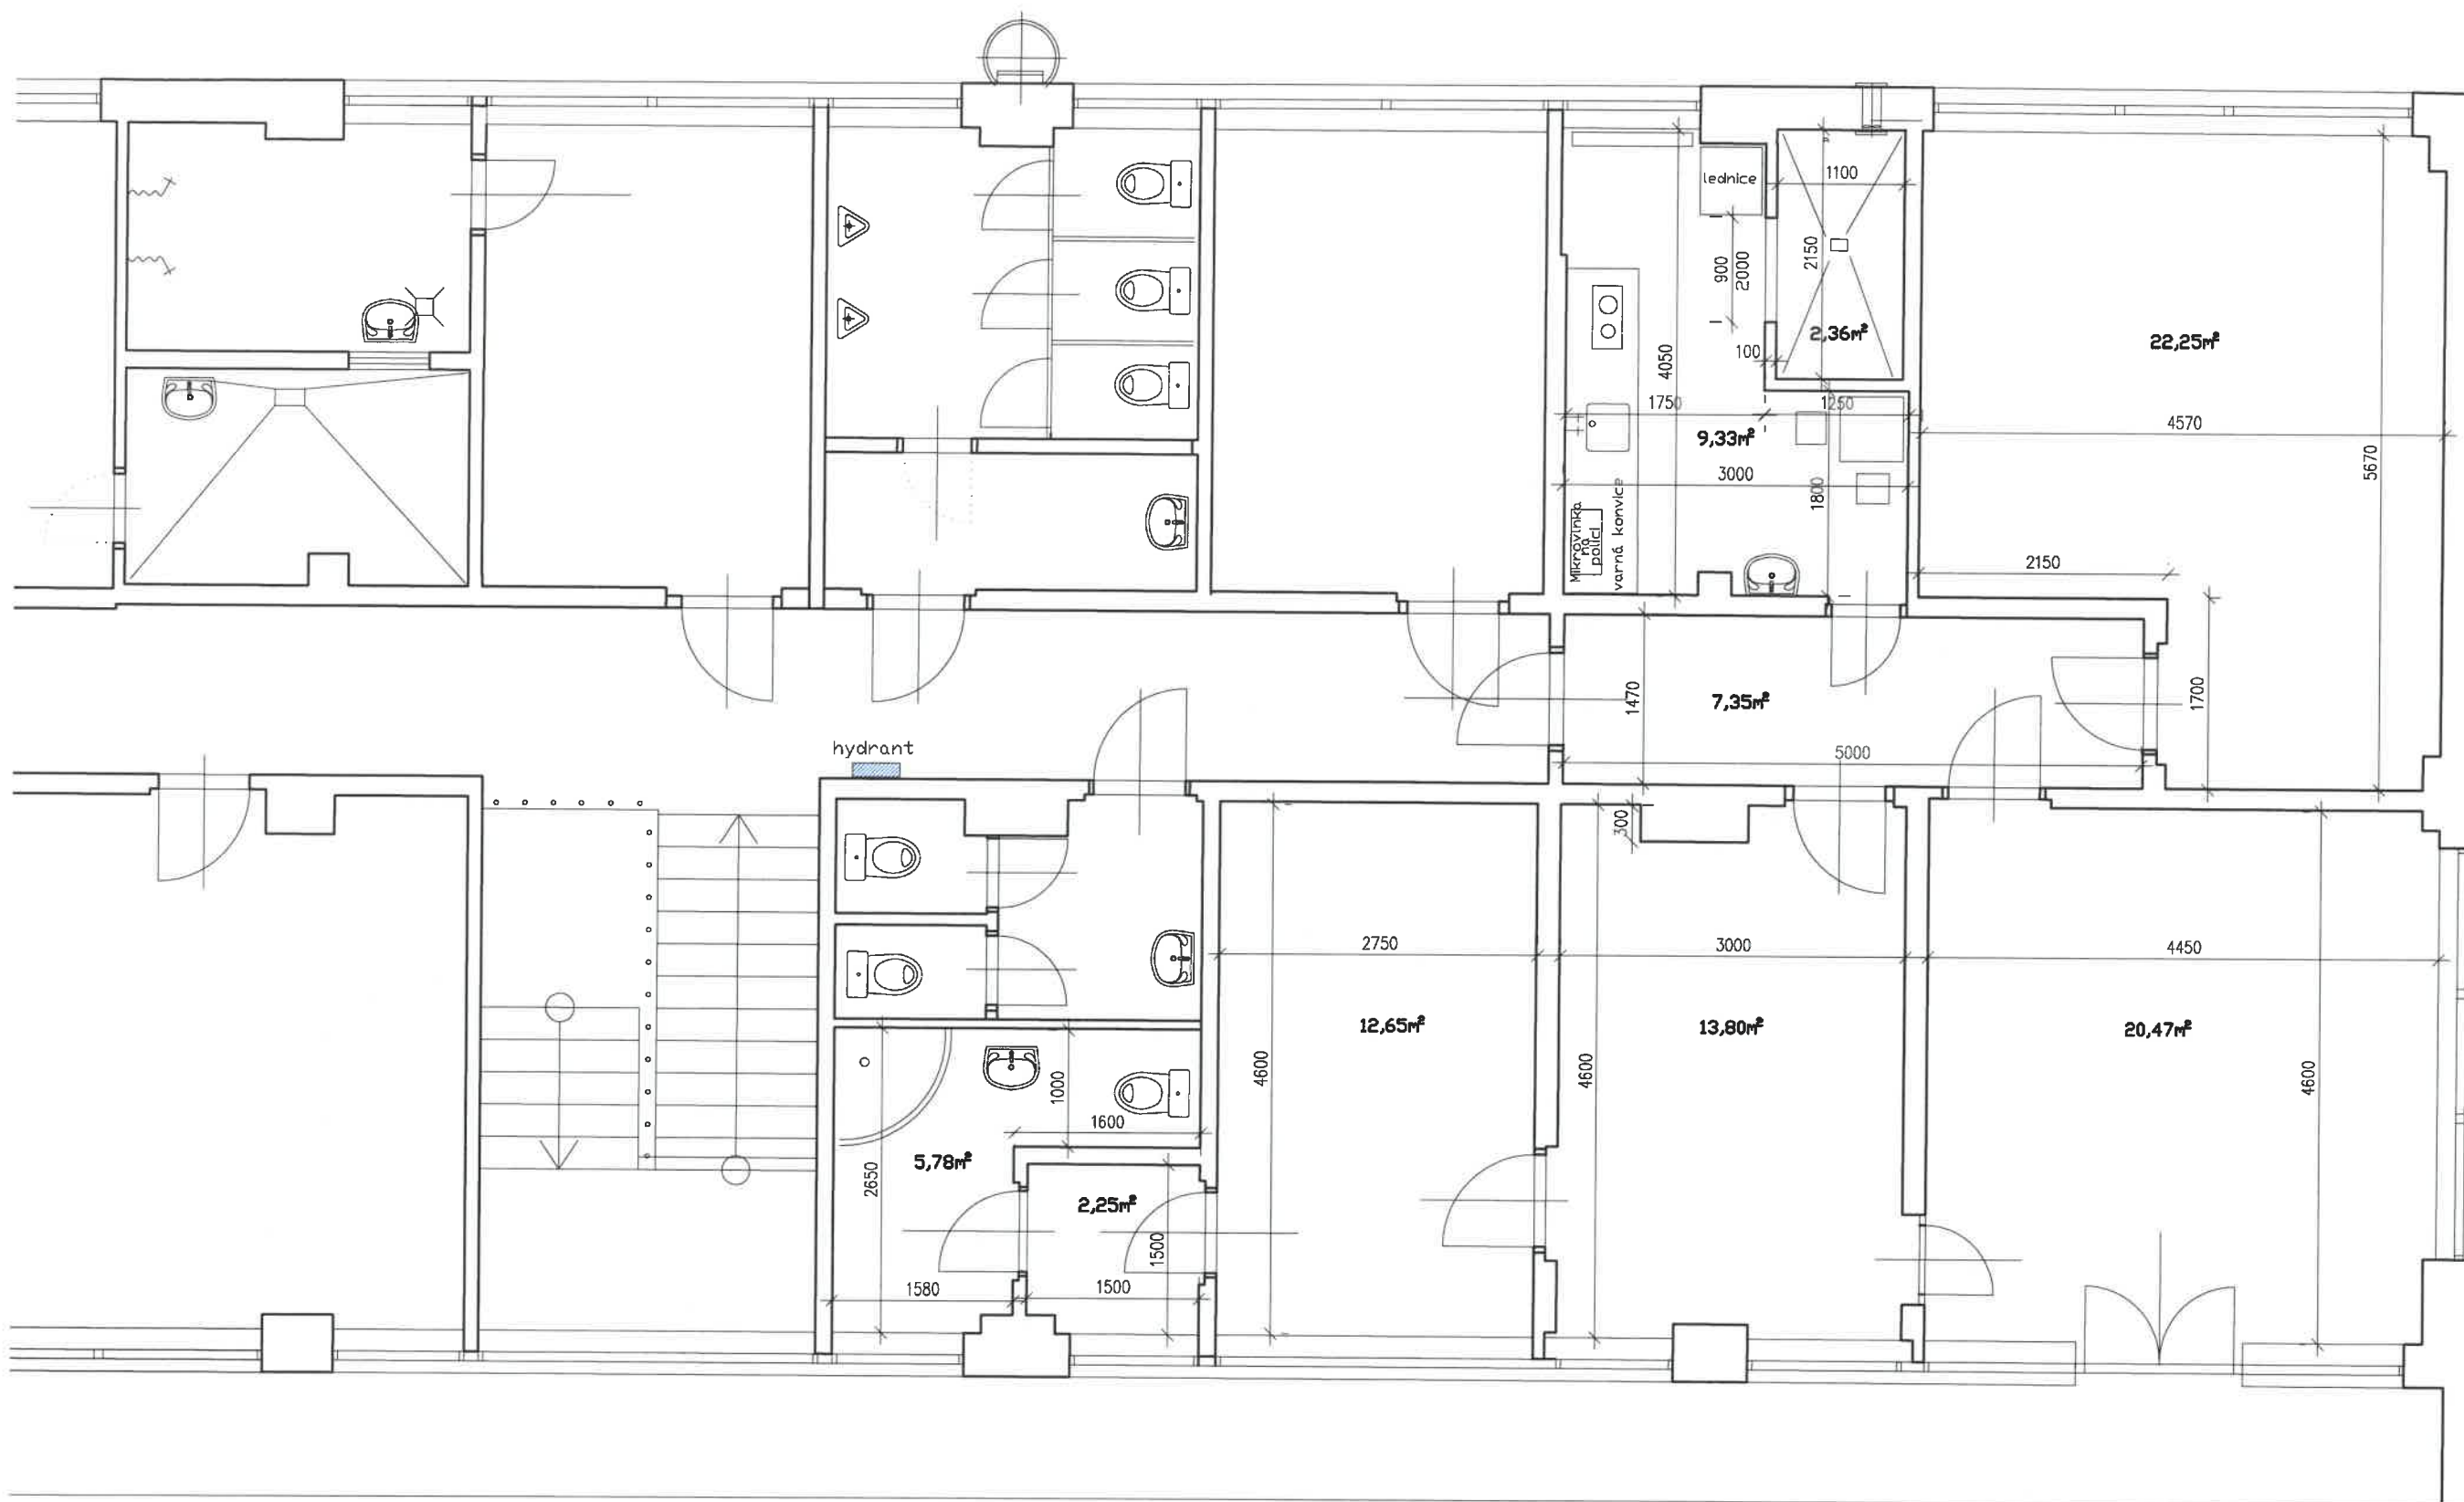

2NP ubytovací prostor na KPB