


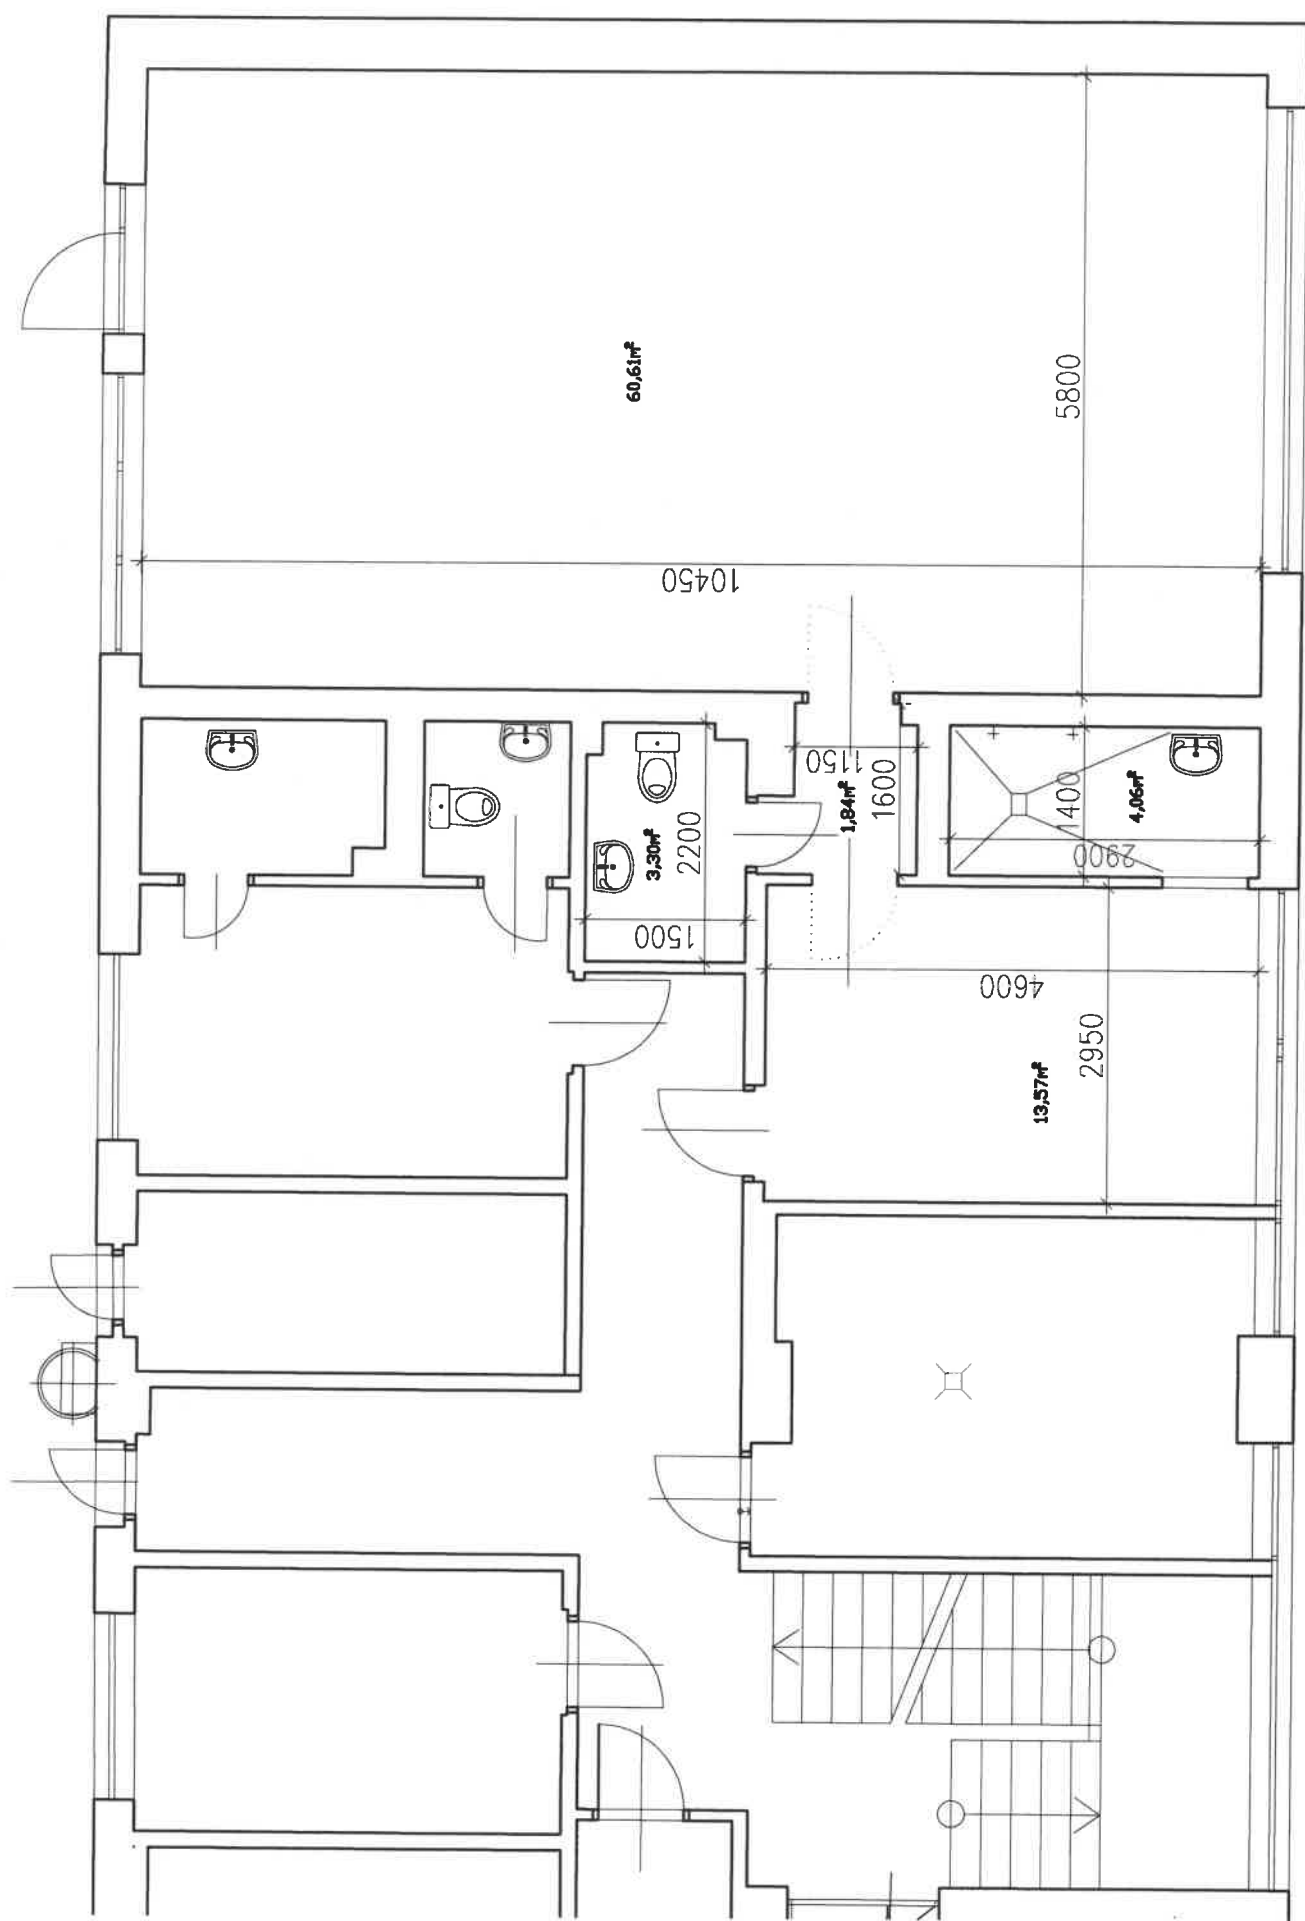

1NP posilovna na KPB