

Evidence změny

(dále jen "Evidence")

Objednatel: Krajská správa a údržba silnic Středočeského kraje, příspěvková organizace se sídlem Zborovská 81/11, 150 00 Praha 5, Smíchov

Zhotovitel: B E S s.r.o. se sídlem Sukova 625, 256 01 Benešov

Strany smlouvy o dílo SMLD-0364/00066001/2024 na realizaci uvedené Stavby uzavřené dne 11.4.2024 (dále jen Smlouva):

1. ÚVODNÍ USTANOVENÍ

1. 1. Smluvní strany evidují s ohledem na znění čl. 6.7 písm. c) Smlouvy, ve smyslu čl. 7.2 a čl. 7.5. směrnice Objednatele R-Sm-36 upřesňující provádění změn závazků dle zákona č. 134/2016 Sb. o zadávání veřejných zakázek (dále jen „Směrnice o změnách“) tuto změnu.

2. PŘEDMĚT EVIDENCE ZMĚNY

2. 1. Předmětem Evidence je vyhrazená Změna ze Smlouvy, jíž se rozumí zejména měření (Doměrky) skutečně provedeného množství plnění u měřených smluv (dále jen „Měření“).

Potřeba provedení těchto prací v průběhu realizace zakázky vzniká z důvodu:

- a) upřesnění provedených v rámci zpracování realizační dokumentace stavby nebo
- b) upřesnění objemu skutečně provedených prací na stavbě v průběhu realizace.

2. 2. Doměrky jsou výhradně zpřesněním skutečně vykonaného množství oproti odhadovanému množství uvedenému v původním soupise prací, které nemění povahu zakázky ani jiné smluvní podmínky. Jakékoliv úpravy, které mění více než jen množství nebo mají vliv na povahu zakázky, nemohou být klasifikovány jako doměrky a musí být posuzovány jako potenciální změny smlouvy dle § 222 zákona č. 134/2016 Sb., ve znění pozdějších předpisů (dále jen „ZZVZ“).

3. PROHLÁŠENÍ

3. 1. Smluvní strany pro vyloučení pochybností prohlašují, že tato Evidence je vyhrazenou změnou ve Skupině 1 Směrnice o změnách, pro níž platí čl. 7. 5. a 7. 6. Směrnice o změnách. Tato Evidence není změnou během výstavby (dále jen „ZBV“) ve smyslu úplné dokumentace Změny podle Směrnice o změnách (čl. 2.14 Směrnice o změnách).

4. PŘÍLOHY

4. 1. Přílohami této Evidence jsou krycí list, změnový list (dle čl. 7. 6. Směrnice o změnách), seznam dokladů a soupis prací SO po změnách.

4. 2. Přílohy jsou upraveny pro potřeby Evidence tak, aby z nich bylo patrné, že se nejedná o ZBV ve smyslu čl. 2.14 Směrnice o změnách.

5. ZÁVĚREČNÁ USTANOVENÍ

5. 1. Tato Evidence se uveřejňuje v registru smluv. Není-li dohodnuto v konkrétním případě jinak, uveřejní tuto objednatel.

5. 2. Evidence je vyhotovena v elektronické podobě, přičemž každá ze smluvních stran obdrží její elektronický originál.

5. 3. Tato Evidence se s ohledem na čl. 7.5. Směrnice o změnách podepisuje elektronickými podpisy Smluvních stran.

Krycí list Evidence změny

Název Stavby dle SoD: III/1122 Roubíčková Lhota - Lísek Název stavebního objektu/provozního souboru (SO/PS): silnice III/1122 km 1,980-3,130	Číslo SO/PS / / pořadí Změny SO/PS: - / 1	Číslo Změny: 1
---	---	-------------------

Objednatel: Krajská správa a údržba silnic Středočeského kraje, příspěvková organizace
Zborovská 81/11, 150 00 Praha 5, Smíchov
IČ: 00066001

Zhotovitel: B E S s.r.o.
Sukova 625, 256 01 Benešov
IČ: 43792553

Rekapitulace Změn č. 1 dle Skupiny 1

Změna č./ Skupina	Cena navrhovaných Změn záporných	Cena navrhovaných Změn kladných	Cena navrhovaných Změn záporných a Změn kladných celkem
1.1	-58 215,07	0,00	-58 215,07

Části Změn se číslují číslem Změny, za kterým je tečka a index udávající číslo Skupiny.
Stejný systém číslování se používá pro jednotlivé Změnové listy (02)

Evidence změny - krycí list

Změnový list			
Název Stavby dle SoD: III/1122 Roubíčková Lhota - Lísek Název stavebního objektu/provozního souboru (SO/PS): silnice III/1122 km 1,980-3,130		Číslo SO/PS / / pořadí Změny SO/PS: - / 1	Číslo Změny / Skupina změny: 1
Strany smlouvy o dílo SMLD-0364/00066001/2024 na realizaci uvedené Stavby uzavřené dne 11.4.2024 (dále jen Smlouva): Objednatel: Krajská správa a údržba silnic Středočeského kraje, příspěvková organizace se sídlem Zborovská 81/11, 150 00 Praha 5, Smíchov Zhotovitel: B E S s.r.o. se sídlem Sukova 625, 256 01 Benešov			
Přílohy Změnového listu: 1. Krycí list 1 počet listů 2. Změnový list 2 počet listů 6. Seznam dokladů 1 počet listů 7. Soupis prací SO po změnách 1 počet listů		Příjemce Objednatel Zhotovitel Projektant (AD) Stavební dozor	
Iniciátor Změny: Zhotovitel Předmět Změny: Upřesnění množství skutečně provedených prací (doměrky)			
Tato změna narovnává závěrečný stav množství položek po skončení stavebních prací na tomto stavebním objektu oproti stavu, jaký předpokládala PDPS. Jedná se o zjištění skutečně provedeného množství u položky č. 574A34. Změna vychází z geometrického zaměření (protokol je přílohou této Evidence změny. Jedná se o Změnu nepodstatnou, která je tak podle čl. 7 Směrnice R-SM-36 Krajské správy a údržby silnic Středočeského kraje upřesňující provádění změn závazků dle zákona č. 134/2016 Sb., o zadávání veřejných zakázek zařazena jako změna Vyhrazená do Skupiny 1. Zároveň se jedná o práce, které nemění celkovou povahu veřejné zakázky. Z hlediska Zákona o zadávání veřejných zakázek č. 134/2016 Sb. tato Změna nepředstavuje vznik podstatné změny závazku a dle § 100 se jedná o Vyhrazenou změnu.			
Údaje v Kč bez DPH			
Cena navrhovaných Změn záporných	Cena navrhovaných Změn kladných	Cena navrhovaných Změn záporných a Změn kladných celkem	Součet absolutních hodnot Změn kladných a Změn záporných
-58 215,07	0,00	-58 215,07	58 215,07
Technická pomoc Objednatele: [v případě potřeby]			
jméno			
podpis			
Podpis vyjadřuje souhlas se Změnou:			
Zhotovitel (stavbyvedoucí):	jméno	Ing. Roman Wilkonský	podpis
Projektant (autorský dozor):	jméno	Michaela Frauenterková	podpis
Stavební dozor:	jméno	Michaela Frauenterková	podpis
Zástupce Objednatele odpovědný za cenové projednání změny:	jméno	Ing. Jaroslava Jurková	podpis
Zástupce Objednatele:	jméno	Bc. Milan Jonszta	podpis

Objednatel a Zhotovitel se dohodli, že u tohoto SO/PS, který je součástí uvedené Stavby, budou provedeny Změny, jež jsou podrobně popsány, zdůvodněny, dokladovány a oceněny v Dokumentaci této Změny. Tento Změnový list je povinnou přílohou Evidence podle čl. 7.5. Směrnice o změnách, která není Změnou během výstavby ve smyslu čl. 2.14 Směrnice o změnách. Evidence změny představuje Dodatek Smlouvy o dílo. Smlouva se mění v rozsahu upraveném v tomto Změnovém listu. V ostatním zůstávají práva a povinnosti Objednatele a Zhotovitele sjednané ve Smlouvě nedotčeny. Na důkaz toho připojují příslušné osoby oprávněné jednat jménem nebo v zastoupení Objednatele a Zhotovitele své podpisy.

Objednatel (Oprávněná osoba):	jméno	Ing. Jan Fidler, Dis.	podpis
Zhotovitel:	jméno	Ing. Jan Freudl	podpis

Přehled dalších dokladů

Číslo Změny:	1
Název stavby:	III/1122 Roubíčkova Lhota - Lísek
Název stavebního objektu / provozního souboru (SO/PS):	silnice III/1122 km 1,980-3,130
Číslo SO/PS / číslo změny SO/PS:	- / 1

Doklad	počet listů
07 Soupis prací SO po změnách	1
08 Ohlášení změny Zhotovitele	2
09 Pokyn objednatele	1
10 Geometrické zaměření	16
Počet listů celkem	20

Soupis prací SO po všech změnách	
----------------------------------	--

Název stavby: III/1122 Roubíčkova Lhota - Lísek

Číslo a název SO/PS: silnice III/1122 km 1,980-3,130

Číslo a názov rozpočtu: ---							

ZMĚNA SOUPISU PRACÍ (SO/PS)	
-----------------------------	--

1

celkem po všech změnách					
Cena celkem	Změny	Změny	Cena celkem	Podíl cen	Podíl cen

[illegible]

		Celkem						2 282 691,34	- 58 215,07	0,00	2 224 476,25	- 58 215,07	- 0,05
--	--	--------	--	--	--	--	--	--------------	-------------	------	--------------	-------------	--------

FORMULÁŘ PRO OHLÁŠENÍ ZMĚN STAVBY DOMĚŘENÍ SKUTEČNOSTI

„III/1122 Roubíčkova Lhota – Lísek“

K rukám:

Jiří Brzoň, – Vedoucí oblasti Benešov, KSÚS,
Bc. Milan Jonszta – Vedoucí manažer, zástupce vedoucího, KSÚS

IDENTIFIKAČNÍ ÚDAJE

Název stavby/projektu	„III/1122 Roubíčkova Lhota – Lísek“
Název veřejné zakázky	„III/1122 Roubíčkova Lhota – Lísek“
Zhotovitel	B E S s.r.o. se sídlem Sukova 625, 256 01 Benešov IČO 43792553
Osoba oprávněná jednat za zhotovitele	Ing. Jan Freudl, jednatel

SMLOUVA O DÍLO

Číslo SoD objednatele	SMLD-0364/00066001/2024
Číslo SoD zhotovitele	S 104/2024
Termín plnění	Dle SoD do 5 týdnů od předání staveniště Zhotoviteli
Celková cena díla	2 282 691,34 Kč bez DPH

Ve vztahu k nadepsané smlouvě o dílo uzavřené v návaznosti na výše uvedenou veřejnou zakázku ohlašujeme v souladu s čl. 2 smlouvy o dílo a v souladu s její přílohou č. 4 – *Směrnice upřesňující provádění změn závazků podle zákona č. 134/2016 Sb., o zadávání veřejných zakázek* („Směrnice“), změnu stavby, která dle analýzy zhotovitele představuje v souladu s příslušnými ustanoveními zákona č. 134/2016 Sb., o zadávání veřejných zakázek, ve znění pozdějších předpisů („ZZVZ“), změnu závazku ze smlouvy na veřejnou zakázku.

Dle názoru zhotovitele se dle ustanovení § 222 odst. 6 ZZVZ jedná o změnu, jejíž potřeba vznikla v důsledku nepředvídatelných okolností. Bližší informace jsou uvedeny dále.

Zhotovitel předkládá za účelem zajištění řádného postupu ohlášení změny tento formulář, jehož součástí tvoří veškeré přílohy vyžadované ustanovením § 18 odst. 1 Směrnice.

Zhotovitel níže uvádí přehled skutečností nutných k posouzení této změny a její dopady na termín plnění a celkové náklady stavby.

PŘEHLED ZAMÝŠLENÉ ZMĚNY ZÁVAZKU ZE SMLOUVY

Podstata změny	Doměření skutečnosti
Důvody potřeby změny, popis problému	Na základě provedení Díla, Zhotovitel je toho názoru že dochází k snížení výměr dle místního zaměření anebo dle geodetického protokolu předloženého Objednateli. <u>Zhotovitel tímto Ohlášením zjištění skutečnosti Oznamuje Objednateli, následující skutečnosti:</u> A. Zhotovitel doměří skutečně provedené práce Zhotovitel vytvoří záporný doměrek nedočerpaných položek, které nebyly realizovány.
Čeho se zhotovitel domáhá	Vydání pokynu
Vliv na termín plnění	Bez dopadu do času
Vliv na celkovou cenu díla	ANO, doměření skutečnosti
Kategorizace změny dle ZZVZ	Jedná se o Změnu vyhrazenou, která je podle § 7 Směrnice R – SM -36 Krajské správy a údržby silnic Středočeského kraje upřesňující provádění změn závazků dle zákona č. 134/2016 Sb., o zadávání veřejných zakázek, zařazena do Skupiny 1.

V Benešově dne

Za zhotovitele,
Podepisuje v zastoupení za jednatele společnosti B E S s.r.o, Ing. Jana Freudla,
Dnešního dne 14.10.2024,



Ing. Roman Wilkonský, stavbyvedoucí
B E S s.r.o.



Wilkonský Roman Ing.

Od: Milan Jonszta [REDACTED]
Odesláno: středa 13. listopadu 2024 14:04
Komu: Wilkonský Roman Ing.; Jiří Brzoň
Kopie: Soukup Michal; Kolář Jan; Ryšavý Jakub; Pospíšil Jan Ing.
Předmět: RE: OHLÁŠENÍ doměření III/1122 Roubíčková Lhota
Přílohy: N147_III1122 Roubíčková Lhota - Lísek.xlsx; Oznámení_III1122 Roubíčková Lhota - Lísek_SGN.pdf; ZBV - Evidence změny - VZOR.xlsx

Dobrý den, se zaslaným oznámením změn souhlasíme.

Jelikož se jedná o doměrky, budeme zařazovat do skupiny 1 a proto bude zpracováno do Evidence změny.

Prosím Vás tedy o zpracování do přiloženého souboru Evidence změny. Evidenci změny prosím pošlete v otevřeném formátu, ostatní přílohy v jednom PDF souboru.

Děkuji a jsem s pozdravem,

Bc. Milan Jonszta

Vedoucí manažer

Zástupce vedoucího oblasti Benešov

Krajská správa a údržba silnic

Středočeského kraje, příspěvková organizace

Se sídlem Zborovská 11, 150 21 Praha 5

Oblastní pracoviště: Křižíkova 1351, 256 01 Benešov



www.ksus.cz



TECHNICKÁ ZPRÁVA

Zaměření nového asfaltového povrchu komunikace

Rekonstrukce silnice č. 1122 Roubíčková Lhota – Lísek

Zhotovitel:

BDS Benešov s.r.o.

Myslíč 30, 256 01 Benešov u Prahy

Investor:

KSÚS Středočeského kraje,

Zborovská 81/11, 150 21 Praha 5 - Smíchov

Objednatel:

BES s.r.o.

Sukova 625, 256 01 Benešov

1. Zadaný úkol

Akce : Rekonstrukce silnice č. 1122 (Roubíčková Lhota – Lísek)

Úkol : Zaměření nového asfaltového povrchu komunikace

Lokalita : ppč. 1191, 930/4, 1206, 831, 518/2 a část přilehlých pozemků

Využití výsledků dřívějšího měření : soubor s katastrální mapou DKM

Podklady dodané objednatelem : projektová dokumentace

2. Geodetické práce

2.1 Popis zájmového území

a) Okres : Benešov

Obec : Postupice

Katastrální území : Roubíčková Lhota, Jemniště

b) Lokalitu tvoří : komunikace dle zadaného rozsahu

c) Investor navíc žádá : ----

2.2 Souřadnicový a výškový systém

Polohopisné měření bylo provedeno v systému S-JTSK

Výškopisné měření bylo provedeno v systému Balt p.v.

2.3 Použité měřické metody a přístroje

Pro polohové i výškové připojení stanovisek byla použita vytyčovací síť určená technologií GNSS – přístroje SOUTH INNO7 + Doogee-model V30T a metoda RTK, Trimble VRS Now Czech.

Pro polohové připojení podrobných bodů byl použit přístroj NIKON XF2 a metoda polární. Pro výškové měření byl použit přístroj NIKON XF2 a metoda trigonometrického určování výšek.

2.4 Výpočetní a grafické práce

Souřadnice stanovisek v systému S-JTSK byly určeny technologií GNSS s využitím programu Transform MAX 1710 verze 6.

Pomocí PC a programu Geus 28.0 byly metodou polární vypočteny souřadnice a výšky podrobných bodů. Grafické práce byly provedeny pomocí programu Geus 28.0.

Výpočet výměry byl proveden v programu GEUS 27.0 automatickým výpočtem ploch.

Plocha nového asfaltového povrchu komunikace je 5128 m².

3. Rozbor přesnosti

Měřické a výpočetní práce byly provedeny ve 3. třídě přesnosti, žádná z dopustných odchylek nebyla překročena.

Náležitostmi a přesností odpovídá právním předpisům.

4. Jiné specifické údaje

5. Seznam elaborátů

- a) Technická zpráva
- b) Seznam souřadnic
- c) Tištěný a digitální výstup (DXF, DWG, DGN, PDF) v měřítku 1 : 500

6. Vyhotovitelé

<i>Měřické práce :</i>	Ivana Divišová, Martin Lisý
<i>Výpočetní práce :</i>	Ivana Divišová
<i>Grafické práce :</i>	Ivana Divišová

===== Výpočet výměry plochy nového asfaltového povrchu komunikace =====

přesnost vstupu souřadnic na [cm]

číslo bodu	oměrná	X	Y
0086		723245.02	1084189.77
0089	oblouk	723237.95	1084191.11
0090	oblouk	723226.40	1084194.63
0093	18.78	723208.72	1084200.96
0094	18.41	723191.39	1084207.17
0097	18.84	723173.64	1084213.50
0098	18.21	723156.49	1084219.62
0101	19.64	723137.99	1084226.21
0102	18.54	723120.47	1084232.29
0105	18.24	723103.26	1084238.34
0106	18.89	723085.42	1084244.55
0109	19.17	723067.34	1084250.93
0110	18.24	723050.17	1084257.08
0113	18.97	723032.26	1084263.34
0117	37.04	722997.27	1084275.50
0118	18.86	722979.48	1084281.77
0121	19.60	722960.96	1084288.18
0122	18.83	722943.18	1084294.38
0125	19.58	722924.68	1084300.80
0126	18.33	722907.35	1084306.76
0129	20.07	722888.38	1084313.32
0130	oblouk	722879.41	1084316.49
0133	oblouk	722870.36	1084320.06
0134	oblouk	722861.17	1084324.06
0137	oblouk	722852.03	1084328.45
0138	oblouk	722843.33	1084333.00
0141	oblouk	722830.39	1084340.12
0142	18.22	722814.58	1084349.18
0145	18.96	722798.14	1084358.63
0146	19.79	722780.92	1084368.38
0149	20.05	722763.51	1084378.33
0150	oblouk	722755.18	1084383.15
0153	oblouk	722746.27	1084388.48
0154	oblouk	722738.00	1084393.74
0157	oblouk	722729.18	1084399.95
0158	18.67	722714.37	1084411.32
0161	19.27	722699.37	1084423.41
0162	18.20	722685.10	1084434.71
0165	19.64	722669.69	1084446.89
0166	16.61	722656.72	1084457.27
0169	oblouk	722652.13	1084460.97
0170	oblouk	722647.58	1084464.28
0173	oblouk	722642.39	1084467.33
0174	oblouk	722636.55	1084469.83
0177	oblouk	722630.59	1084471.44
0178	oblouk	722624.69	1084472.13
0181	9.89	722614.80	1084471.92
0182	7.06	722607.76	1084471.46
0185	4.60	722603.17	1084471.16
0186	oblouk	722602.07	1084470.92
0187	oblouk	722600.46	1084470.36
0188	5.60	722597.47	1084475.09
0189	oblouk	722600.89	1084475.60
0184	oblouk	722603.11	1084475.64
0183	4.38	722607.49	1084475.84
0180	6.92	722614.39	1084476.35

0179	9.65	722624.03	1084476.74
0176	oblouk	722631.41	1084476.11
0175	oblouk	722637.66	1084474.66
0172	oblouk	722644.37	1084471.76
0171	oblouk	722649.75	1084468.36
0168	oblouk	722654.94	1084464.58
0167	oblouk	722659.43	1084461.07
0164	17.31	722672.91	1084450.21
0163	18.97	722687.76	1084438.40
0160	18.84	722702.47	1084426.63
0159	18.65	722716.98	1084414.92
0156	19.02	722731.98	1084403.22
0155	oblouk	722740.14	1084397.34
0152	oblouk	722748.75	1084391.83
0151	oblouk	722757.23	1084386.79
0148	oblouk	722765.80	1084381.86
0147	19.42	722782.66	1084372.22
0144	20.32	722800.34	1084362.20
0143	18.70	722816.60	1084352.97
0140	18.47	722832.55	1084343.65
0139	oblouk	722845.04	1084336.84
0136	oblouk	722854.03	1084332.28
0135	oblouk	722862.77	1084328.11
0132	oblouk	722872.02	1084324.03
0131	oblouk	722880.70	1084320.64
0128	oblouk	722890.33	1084317.24
0127	19.21	722908.47	1084310.92
0124	18.89	722926.38	1084304.90
0123	19.07	722944.39	1084298.63
0120	19.35	722962.68	1084292.30
0119	19.01	722980.63	1084286.04
0116	19.25	722998.79	1084279.66
0115	18.34	723016.13	1084273.69
0112	18.86	723033.90	1084267.38
0111	18.45	723051.33	1084261.32
0108	18.82	723069.05	1084254.99
0107	18.65	723086.65	1084248.81
0104	19.41	723105.01	1084242.50
0103	17.75	723121.75	1084236.61
0100	18.96	723139.67	1084230.41
0099	19.26	723157.79	1084223.87
0096	18.51	723175.23	1084217.66
0095	18.48	723192.66	1084211.51
0092	18.88	723210.44	1084205.16
0091	18.15	723227.55	1084199.09
0088	oblouk	723239.32	1084195.22
0087	oblouk	723245.25	1084194.03
0084	oblouk	723250.95	1084193.78
0083	oblouk	723256.62	1084194.26
0080	oblouk	723265.68	1084196.38
0079	oblouk	723274.36	1084199.75
0076	9.36	723282.85	1084203.69
0075	13.77	723295.23	1084209.71
0072	14.97	723308.61	1084216.42
0071	13.69	723320.88	1084222.49
0070	1.99	723322.54	1084223.59
0069	5.15	723327.14	1084225.91
0067	1.31	723328.39	1084226.31
0066	18.70	723345.21	1084234.49
0064	19.26	723362.56	1084242.85
0063	2.94	723361.31	1084245.51

0062	7.00	723367.57	1084248.65
0061	3.01	723368.81	1084245.91
0059	12.64	723380.16	1084251.48
0057	12.71	723391.60	1084257.01
0055	11.33	723401.76	1084262.03
0054	0.54	723402.02	1084262.50
0053	2.93	723404.54	1084263.99
0052	2.23	723406.58	1084264.89
0051	0.98	723407.55	1084264.99
0049	6.43	723413.53	1084267.36
0047	6.05	723419.27	1084269.26
0045	7.68	723426.65	1084271.39
0043	4.95	723431.48	1084272.46
0037	3.91	723435.28	1084273.39
0036	oblouk	723437.72	1084274.17
0035	oblouk	723439.45	1084275.36
0034	oblouk	723440.87	1084277.43
0033	oblouk	723441.66	1084279.50
0032	6.26	723447.89	1084278.92
0031	0.62	723448.39	1084279.28
0030	oblouk	723450.00	1084275.89
0029	oblouk	723452.84	1084272.20
0028	oblouk	723456.43	1084269.56
0027	oblouk	723460.09	1084267.86
0025	13.42	723472.78	1084263.49
0023	17.05	723488.86	1084257.83
0021	18.86	723506.68	1084251.65
0019	16.98	723522.75	1084246.18
0017	15.38	723537.33	1084241.27
0012	18.28	723554.65	1084235.42
0010	17.28	723571.04	1084229.94
0008	17.40	723587.39	1084224.00
0006	18.23	723604.62	1084218.03
0004	17.21	723620.84	1084212.28
0002	18.05	723637.86	1084206.28
0001	4.79	723636.42	1084201.71
0003	18.22	723619.30	1084207.94
0005	16.98	723603.24	1084213.46
0007	18.36	723585.94	1084219.60
0009	17.30	723569.62	1084225.34
0011	17.28	723553.32	1084231.08
0013	16.18	723538.00	1084236.29
0014	0.49	723537.53	1084236.17
0015	2.23	723535.42	1084236.89
0016	0.35	723535.27	1084237.21
0018	14.74	723521.30	1084241.91
0020	16.83	723505.38	1084247.38
0022	18.95	723487.46	1084253.55
0024	10.87	723477.27	1084257.33
0026	20.10	723458.28	1084263.93
0038	8.12	723450.55	1084266.43
0039	oblouk	723446.70	1084267.47
0040	oblouk	723442.72	1084268.03
0041	oblouk	723438.71	1084268.26
0042	oblouk	723432.63	1084267.79
0044	oblouk	723428.28	1084267.20
0046	oblouk	723421.11	1084265.09
0048	5.86	723415.54	1084263.26
0050	6.77	723409.28	1084260.69
0056	17.38	723393.58	1084253.24
0058	12.55	723382.30	1084247.73

0060	13.43	723370.30	1084241.71
0065	25.91	723346.96	1084230.45
0068	18.75	723330.08	1084222.28
0073	22.12	723310.24	1084212.50
0074	14.54	723297.21	1084206.05
0077	14.16	723284.49	1084199.82
0078	9.24	723276.14	1084195.87
0081	oblouk	723266.93	1084192.34
0082	oblouk	723257.39	1084190.11
0085	oblouk	723250.87	1084189.52
0086	oblouk	723245.02	1084189.77

Vypočtená výměra asfaltové plochy : 5128.334 m2

LEGENDA :


- vlastnická hranice
-  vlastnická hranice-vnitřní kresba
-  hranice katastrálního území
- asfaltová komunikace - nový asfalt
- kolej


Výškový systém : Bpv
Souřadnicový systém : S-JTSK




Měřické práce : Ivana Divišová, Martin Lisý		BDS Benešov s.r.o. Myslíč 30 256 01 Benešov
Výpočetní práce : Ivana Divišová	Grafické práce : Ivana Divišová	
Okres : Benešov	Obec : Postupice	Kat. úz. : Roubřkova Lhota, Jemniště
Investor: KSÚS Středočeského kraje, Zborovská 81/11, 150 21 Praha 5 - Smíchov		Datum : 7.6.2026
		Měřítko : 1 : 500
Objednatel : BES s.r.o., Sukova 625, 256 01 Benešov		Č.zakázky : 72/2023
Akce: Rekonstrukce silnice č. 1122 Roubřkova Lhota - Lrsek Zaměření nového asfaltového povrchu komunikace		

Roubřčková Lhota

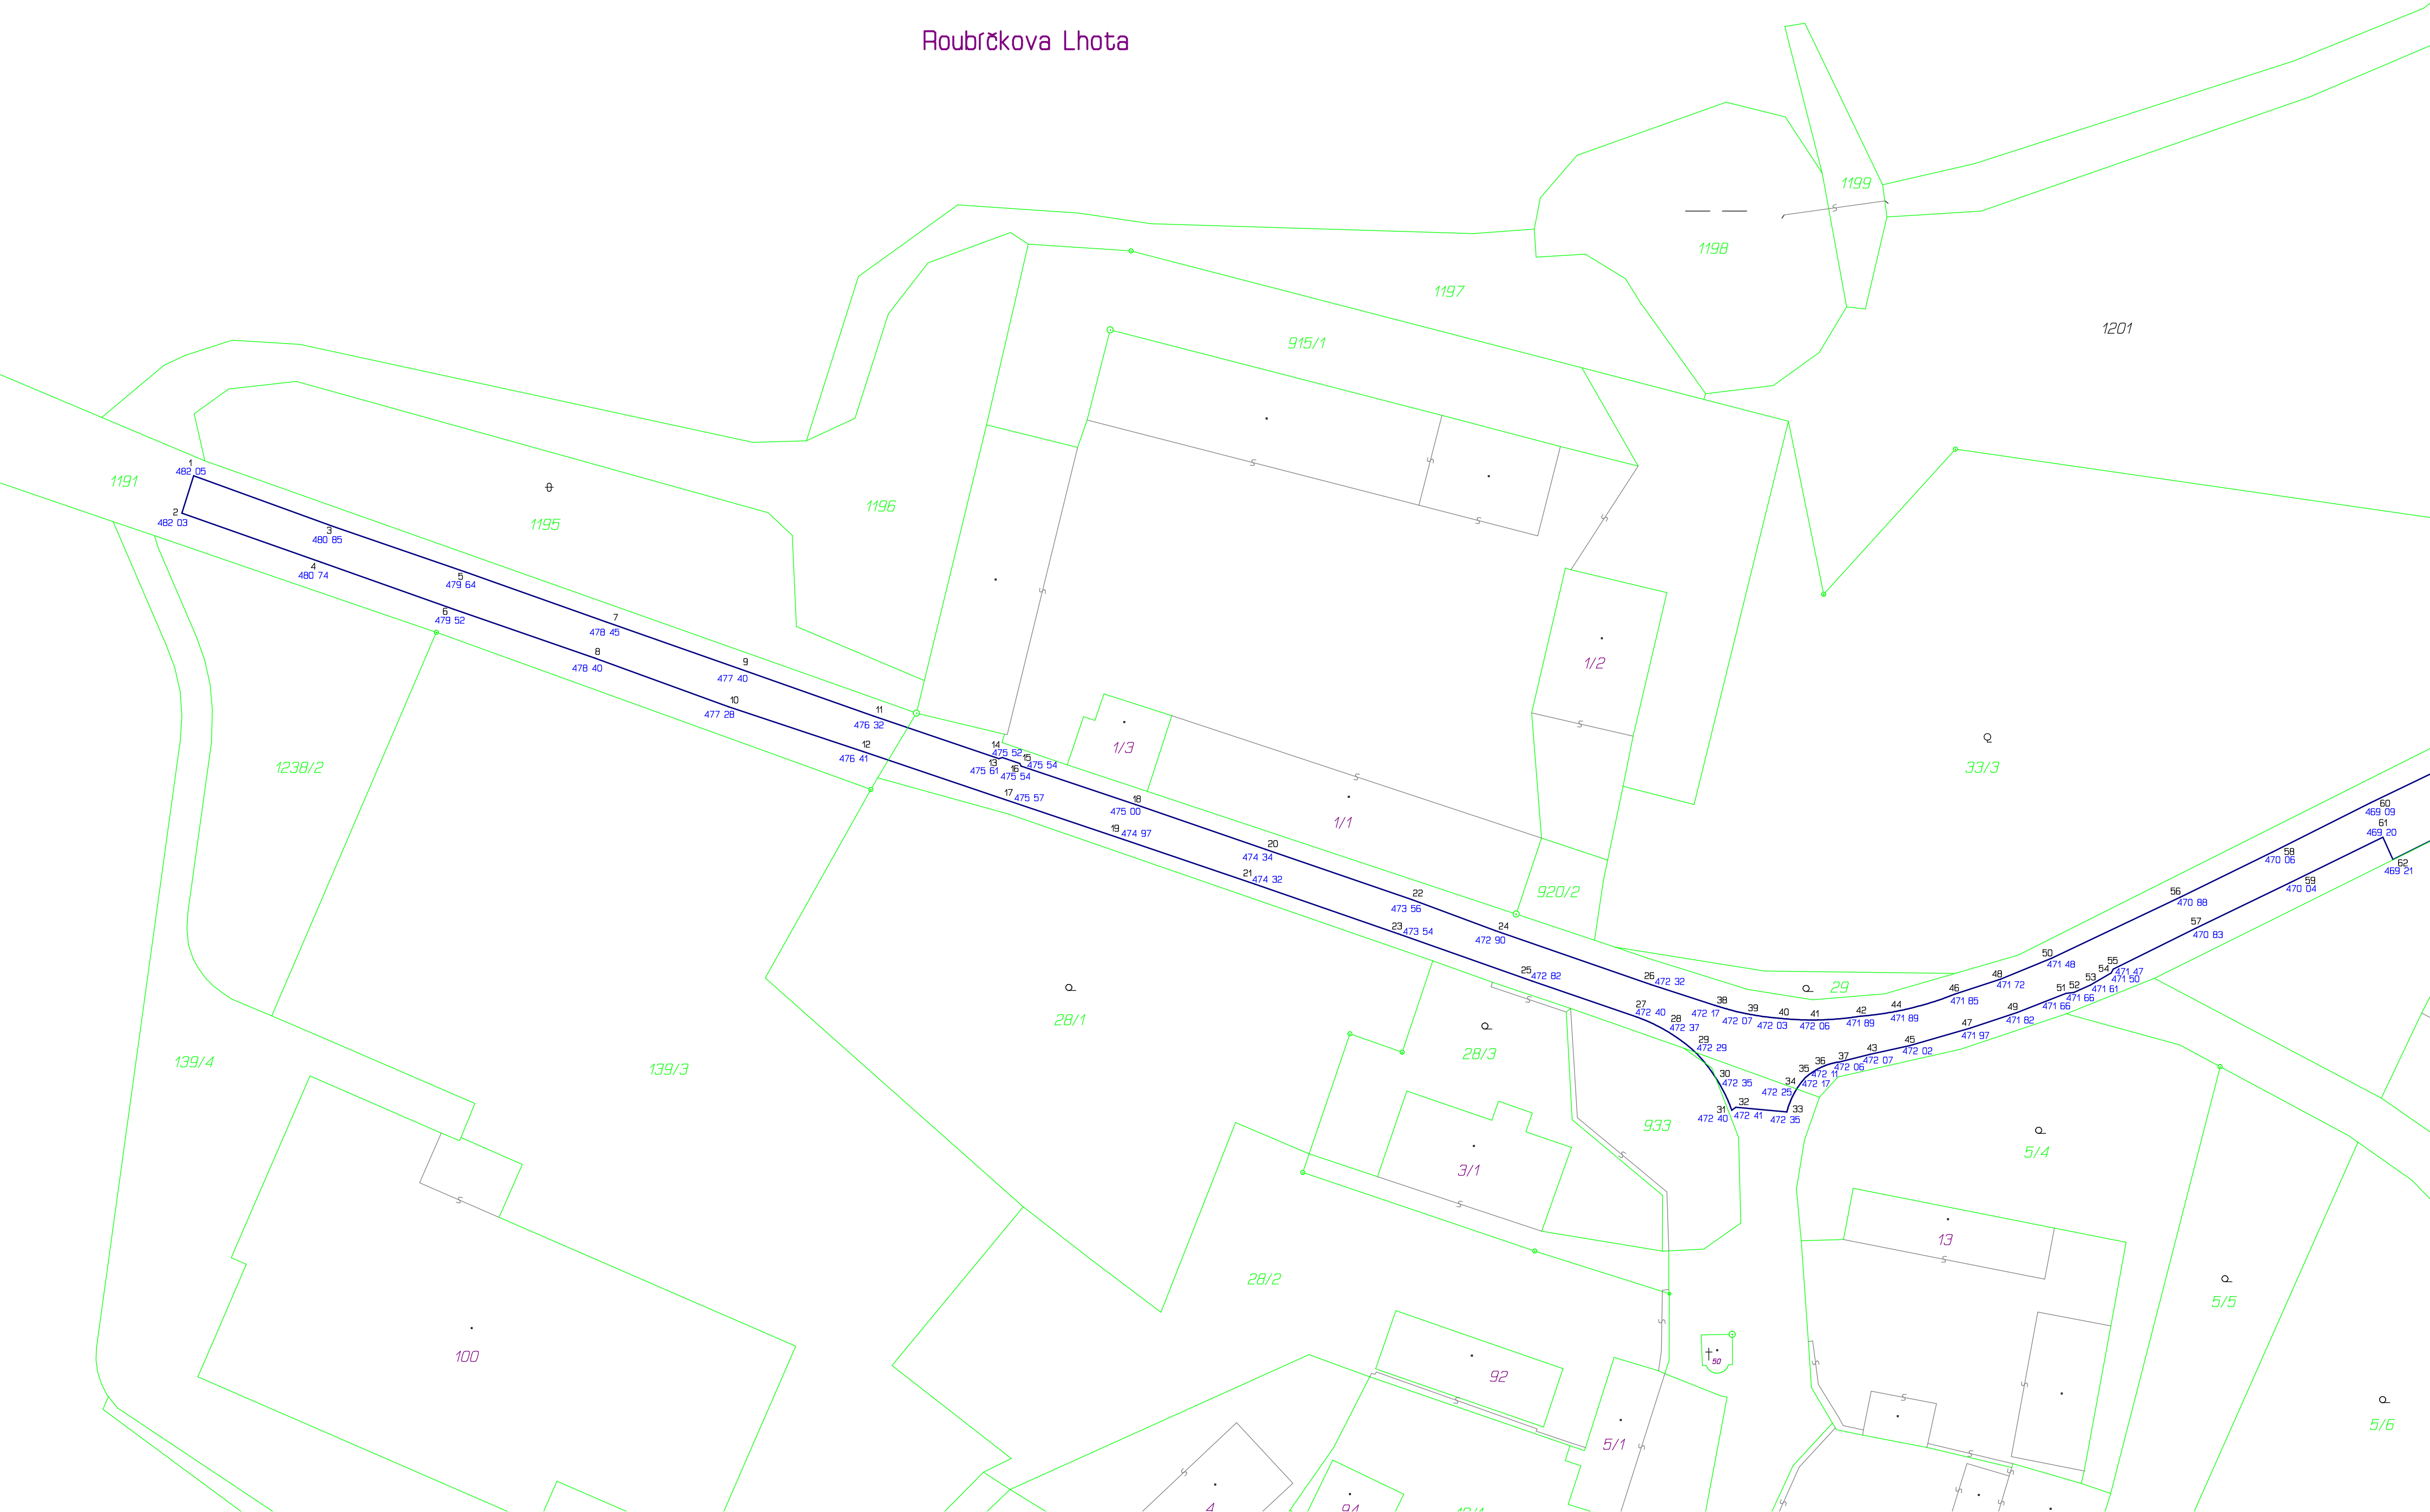

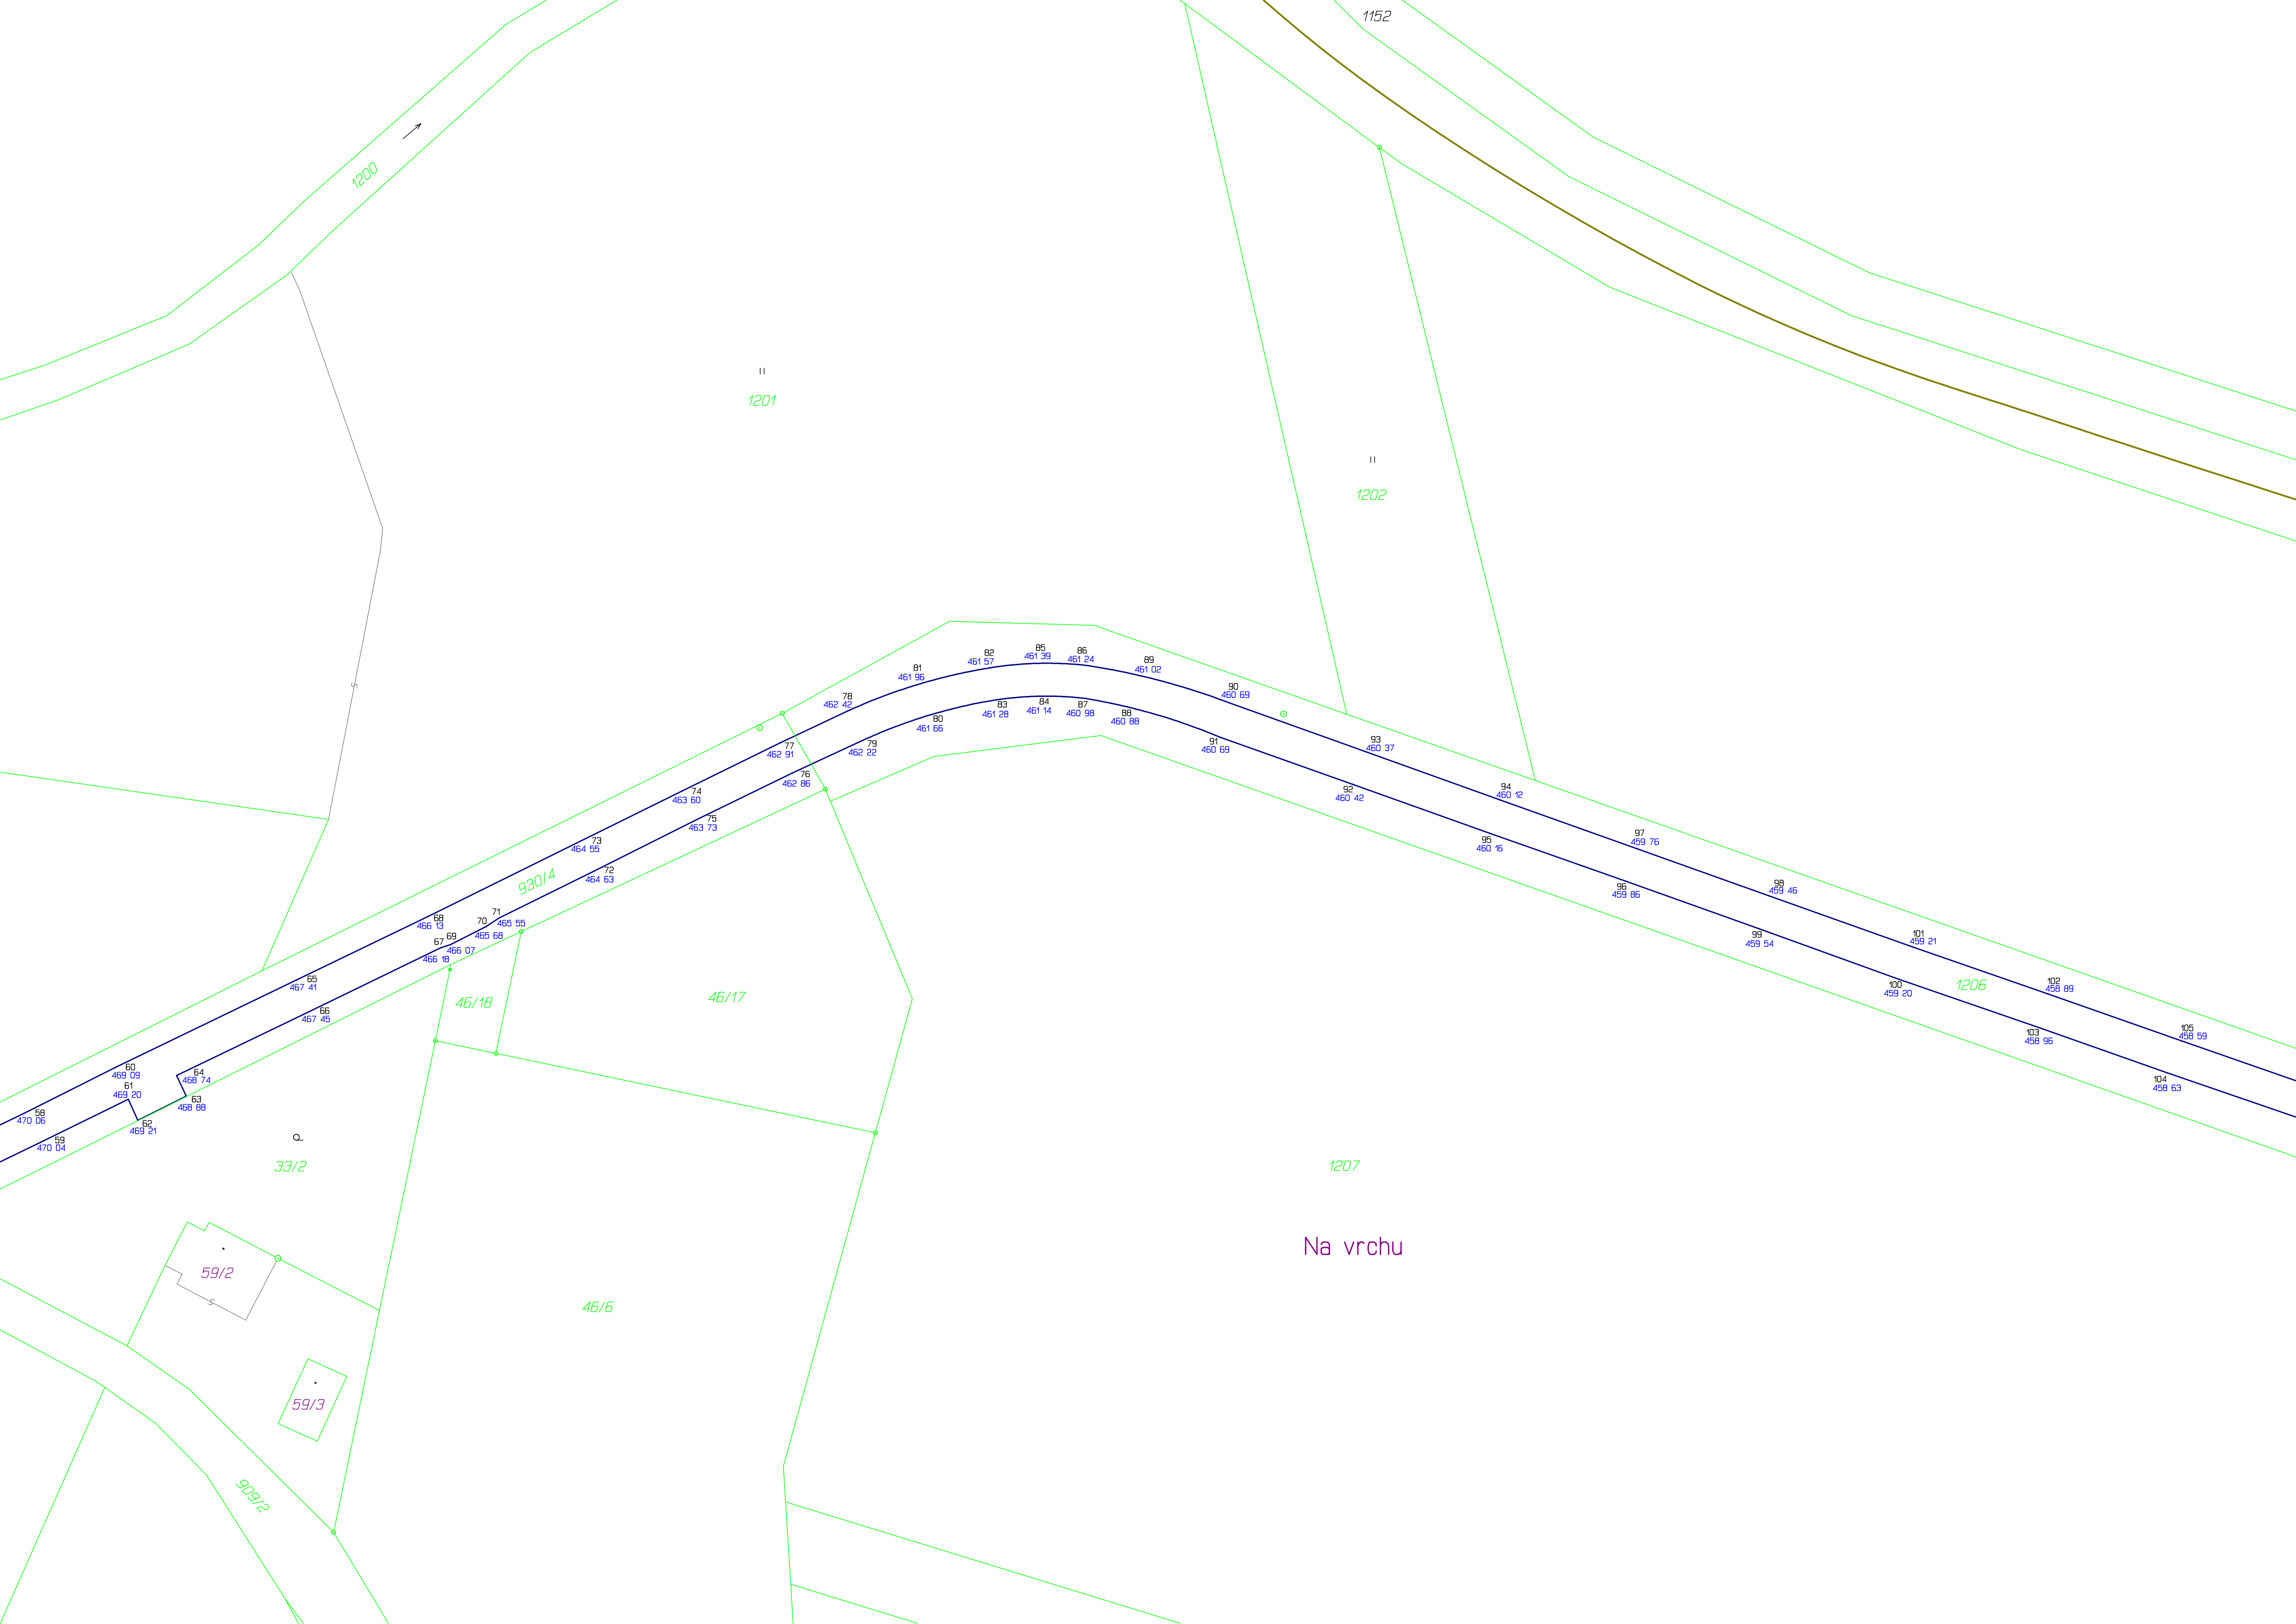

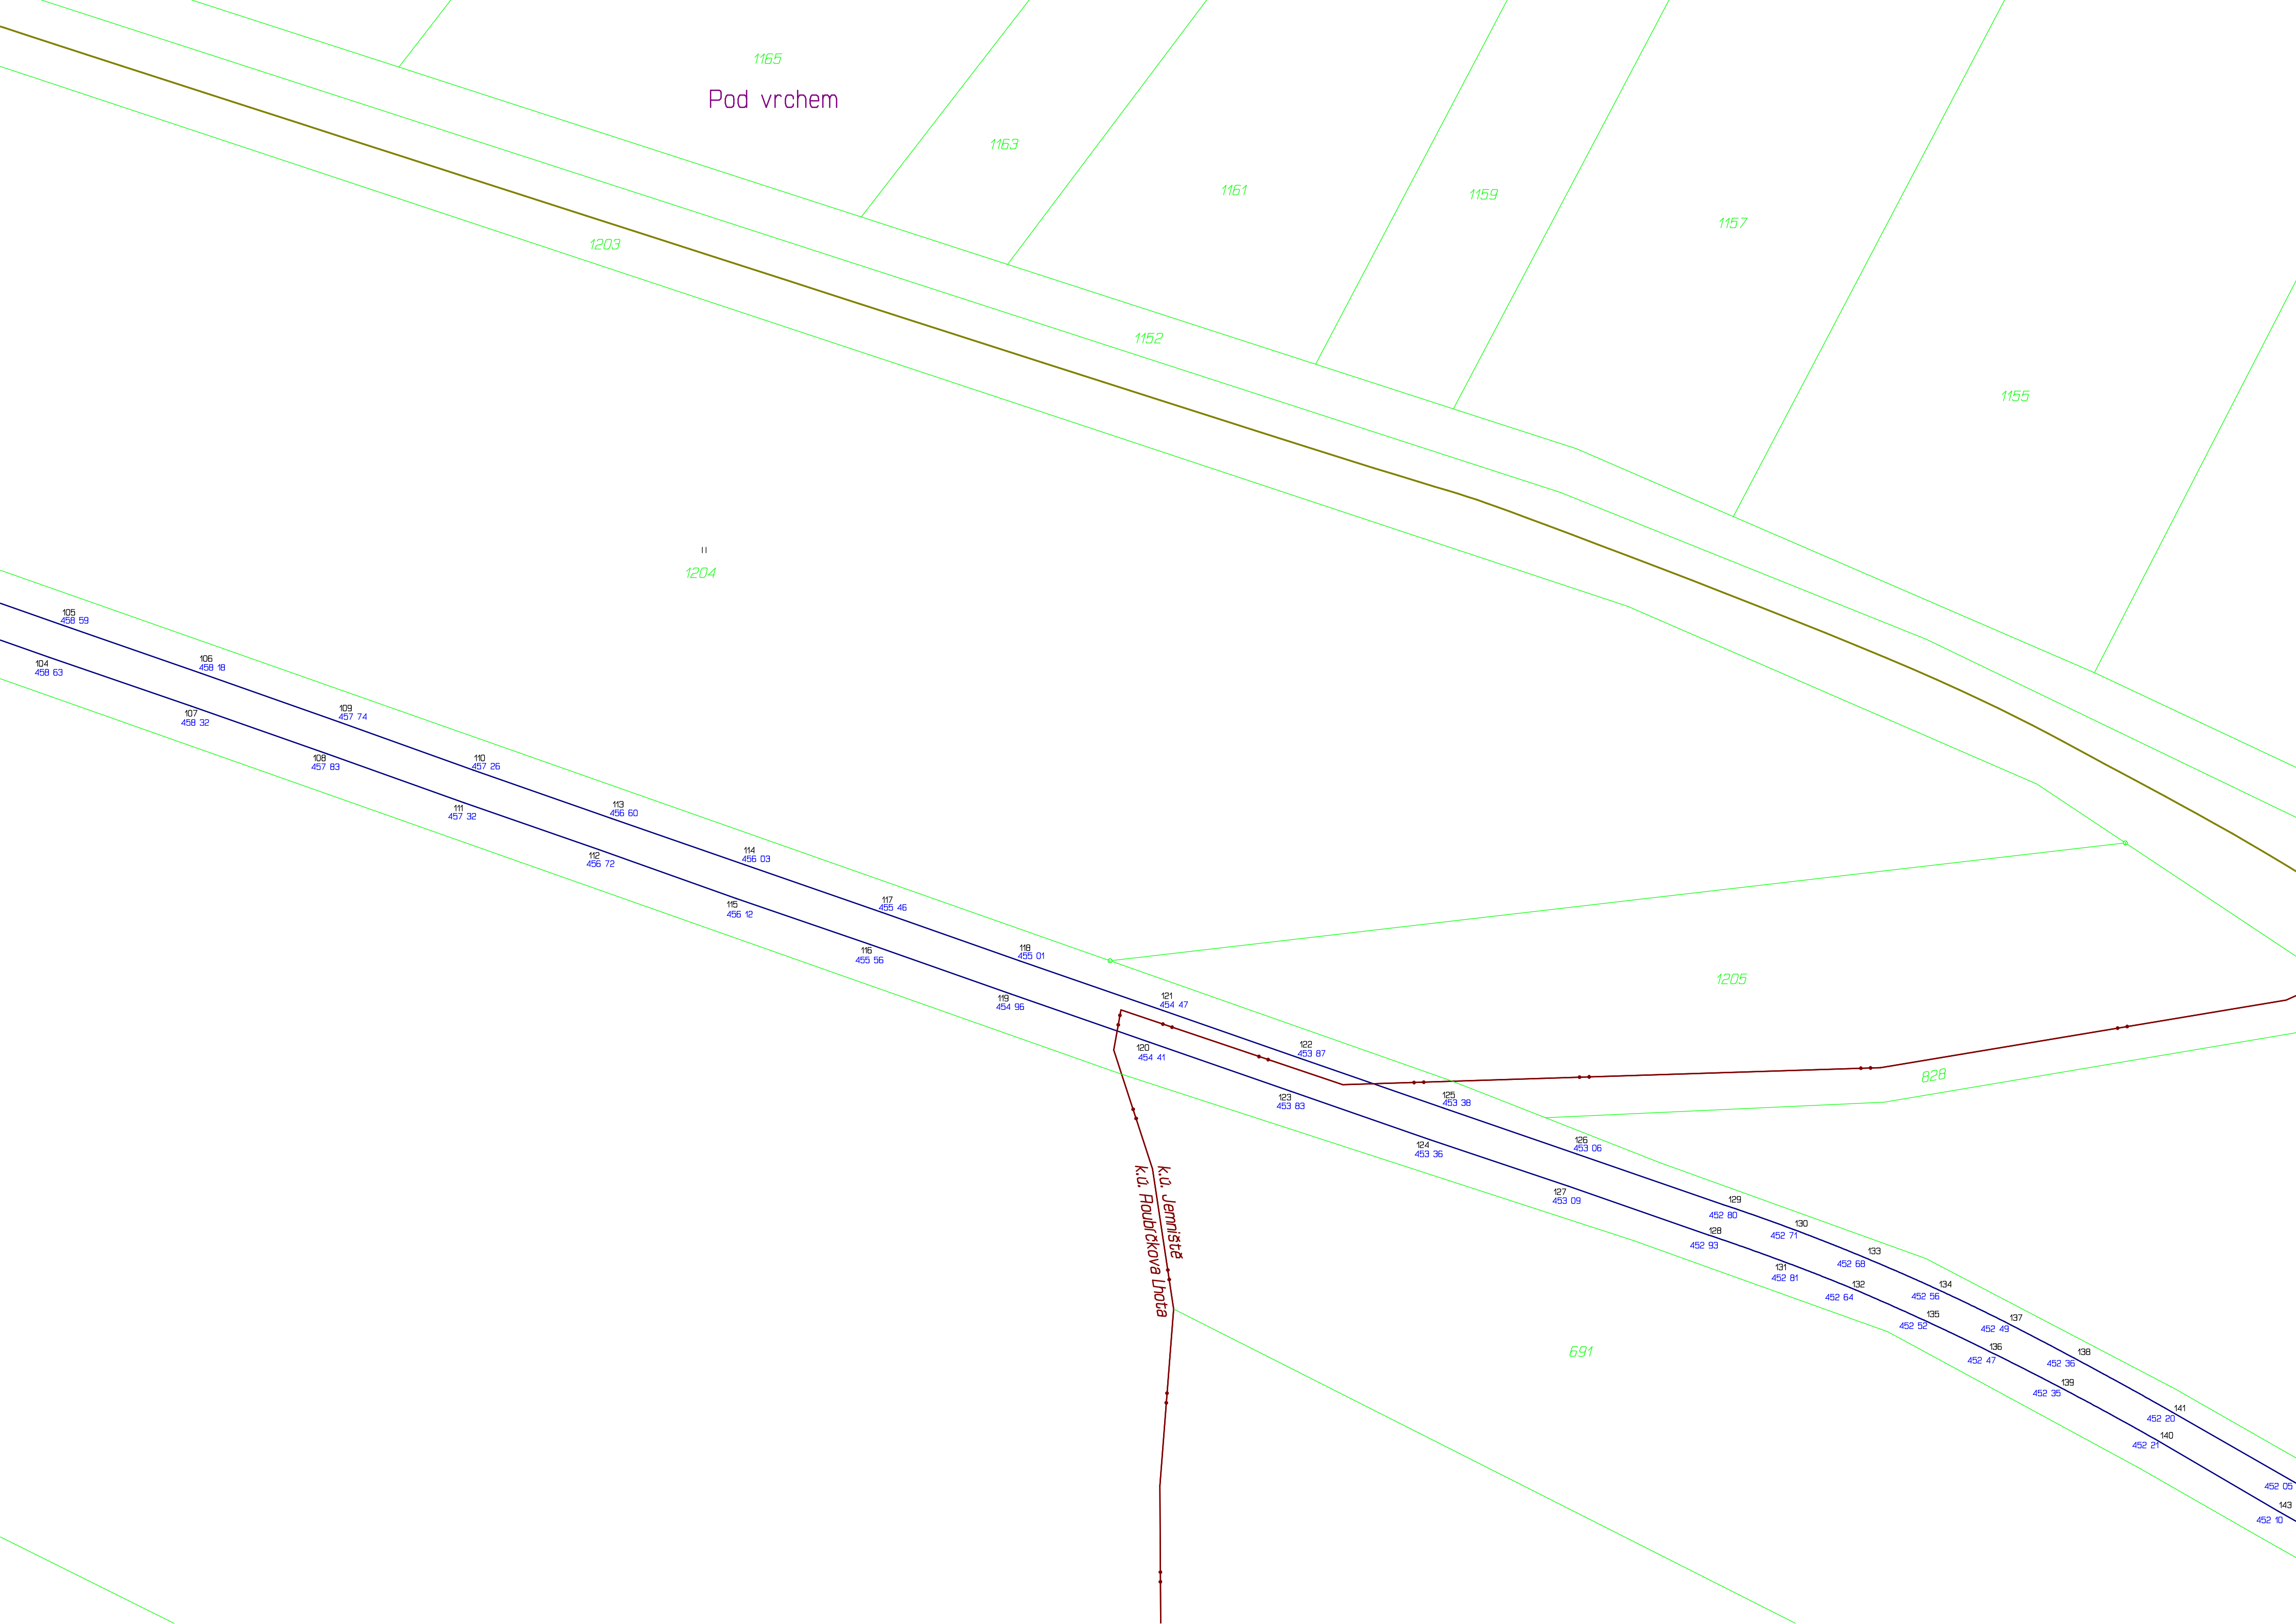



Rekonstrukce silnice č. 1122

Roubíčková Lhota - Lísek

Zaměření nového asfaltového povrchu komunikace

SEZNAM SOUŘADNIC

Souřadnicový systém: S-JTSK

Výškový systém: BPV

ČÍSLO BODU	Y	X	Z
1	723636.42	1084201.71	482.05
2	723637.86	1084206.28	482.03
3	723619.30	1084207.94	480.85
4	723620.84	1084212.28	480.74
5	723603.24	1084213.46	479.64
6	723604.62	1084218.03	479.52
7	723585.94	1084219.60	478.45
8	723587.39	1084224.00	478.40
9	723569.62	1084225.34	477.40
10	723571.04	1084229.94	477.28
11	723553.32	1084231.08	476.32
12	723554.65	1084235.42	476.41
13	723538.00	1084236.29	475.61
14	723537.53	1084236.17	475.52
15	723535.42	1084236.89	475.54
16	723535.27	1084237.21	475.54
17	723537.33	1084241.27	475.57
18	723521.30	1084241.91	475.00
19	723522.75	1084246.18	474.97
20	723505.38	1084247.38	474.34
21	723506.68	1084251.65	474.32
22	723487.46	1084253.55	473.56
23	723488.86	1084257.83	473.54
24	723477.27	1084257.33	472.90
25	723472.78	1084263.49	472.82
26	723458.28	1084263.93	472.32
27	723460.09	1084267.86	472.40
28	723456.43	1084269.56	472.37
29	723452.84	1084272.20	472.29
30	723450.00	1084275.89	472.35
31	723448.39	1084279.28	472.40
32	723447.89	1084278.92	472.41
33	723441.66	1084279.50	472.35
34	723440.87	1084277.43	472.25
35	723439.45	1084275.36	472.17
36	723437.72	1084274.17	472.11
37	723435.28	1084273.39	472.06
38	723450.55	1084266.43	472.17
39	723446.70	1084267.47	472.07
40	723442.72	1084268.03	472.03
41	723438.71	1084268.26	472.06
42	723432.63	1084267.79	471.89
43	723431.48	1084272.46	472.07
44	723428.28	1084267.20	471.89
45	723426.65	1084271.39	472.02
46	723421.11	1084265.09	471.85

47	723419.27	1084269.26	471.97
48	723415.54	1084263.26	471.72
49	723413.53	1084267.36	471.82
50	723409.28	1084260.69	471.48
51	723407.55	1084264.99	471.66
52	723406.58	1084264.89	471.66
53	723404.54	1084263.99	471.61
54	723402.02	1084262.50	471.50
55	723401.76	1084262.03	471.47
56	723393.58	1084253.24	470.88
57	723391.60	1084257.01	470.83
58	723382.30	1084247.73	470.06
59	723380.16	1084251.48	470.04
60	723370.30	1084241.71	469.09
61	723368.81	1084245.91	469.20
62	723367.57	1084248.65	469.21
63	723361.31	1084245.51	468.88
64	723362.56	1084242.85	468.74
65	723346.96	1084230.45	467.41
66	723345.21	1084234.49	467.45
67	723328.39	1084226.31	466.18
68	723330.08	1084222.28	466.13
69	723327.14	1084225.91	466.07
70	723322.54	1084223.59	465.68
71	723320.88	1084222.49	465.55
72	723308.61	1084216.42	464.63
73	723310.24	1084212.50	464.55
74	723297.21	1084206.05	463.60
75	723295.23	1084209.71	463.73
76	723282.85	1084203.69	462.86
77	723284.49	1084199.82	462.91
78	723276.14	1084195.87	462.42
79	723274.36	1084199.75	462.22
80	723265.68	1084196.38	461.66
81	723266.93	1084192.34	461.96
82	723257.39	1084190.11	461.57
83	723256.62	1084194.26	461.28
84	723250.95	1084193.78	461.14
85	723250.87	1084189.52	461.39
86	723245.02	1084189.77	461.24
87	723245.25	1084194.03	460.98
88	723239.32	1084195.22	460.88
89	723237.95	1084191.11	461.02
90	723226.40	1084194.63	460.69
91	723227.55	1084199.09	460.69
92	723210.44	1084205.16	460.42
93	723208.72	1084200.96	460.37
94	723191.39	1084207.17	460.12
95	723192.66	1084211.51	460.16
96	723175.23	1084217.66	459.86
97	723173.64	1084213.50	459.76
98	723156.49	1084219.62	459.46
99	723157.79	1084223.87	459.54
100	723139.67	1084230.41	459.20
101	723137.99	1084226.21	459.21
102	723120.47	1084232.29	458.89
103	723121.75	1084236.61	458.96
104	723105.01	1084242.50	458.63
105	723103.26	1084238.34	458.59
106	723085.42	1084244.55	458.18
107	723086.65	1084248.81	458.32

108	723069.05	1084254.99	457.83
109	723067.34	1084250.93	457.74
110	723050.17	1084257.08	457.26
111	723051.33	1084261.32	457.32
112	723033.90	1084267.38	456.72
113	723032.26	1084263.34	456.60
114	723015.02	1084269.33	456.03
115	723016.13	1084273.69	456.12
116	722998.79	1084279.66	455.56
117	722997.27	1084275.50	455.46
118	722979.48	1084281.77	455.01
119	722980.63	1084286.04	454.96
120	722962.68	1084292.30	454.41
121	722960.96	1084288.18	454.47
122	722943.18	1084294.38	453.87
123	722944.39	1084298.63	453.83
124	722926.38	1084304.90	453.36
125	722924.68	1084300.80	453.38
126	722907.35	1084306.76	453.06
127	722908.47	1084310.92	453.09
128	722890.33	1084317.24	452.93
129	722888.38	1084313.32	452.80
130	722879.41	1084316.49	452.71
131	722880.70	1084320.64	452.81
132	722872.02	1084324.03	452.64
133	722870.36	1084320.06	452.68
134	722861.17	1084324.06	452.56
135	722862.77	1084328.11	452.52
136	722854.03	1084332.28	452.47
137	722852.03	1084328.45	452.49
138	722843.33	1084333.00	452.36
139	722845.04	1084336.84	452.35
140	722832.55	1084343.65	452.21
141	722830.39	1084340.12	452.20
142	722814.58	1084349.18	452.05
143	722816.60	1084352.97	452.10
144	722800.34	1084362.20	451.96
145	722798.14	1084358.63	451.96
146	722780.92	1084368.38	451.75
147	722782.66	1084372.22	451.82
148	722765.80	1084381.86	451.57
149	722763.51	1084378.33	451.45
150	722755.18	1084383.15	451.28
151	722757.23	1084386.79	451.35
152	722748.75	1084391.83	451.09
153	722746.27	1084388.48	451.03
154	722738.00	1084393.74	450.75
155	722740.14	1084397.34	450.75
156	722731.98	1084403.22	450.38
157	722729.18	1084399.95	450.43
158	722714.37	1084411.32	449.87
159	722716.98	1084414.92	449.87
160	722702.47	1084426.63	449.22
161	722699.37	1084423.41	449.17
162	722685.10	1084434.71	448.39
163	722687.76	1084438.40	448.35
164	722672.91	1084450.21	447.24
165	722669.69	1084446.89	447.15
166	722656.72	1084457.27	446.06
167	722659.43	1084461.07	446.07
168	722654.94	1084464.58	445.78

169	722652.13	1084460.97	445.64
170	722647.58	1084464.28	445.28
171	722649.75	1084468.36	445.50
172	722644.37	1084471.76	445.24
173	722642.39	1084467.33	444.87
174	722636.55	1084469.83	444.48
175	722637.66	1084474.66	444.85
176	722631.41	1084476.11	444.46
177	722630.59	1084471.44	444.08
178	722624.69	1084472.13	443.79
179	722624.03	1084476.74	443.92
180	722614.39	1084476.35	443.17
181	722614.80	1084471.92	443.17
182	722607.76	1084471.46	442.68
183	722607.49	1084475.84	442.69
184	722603.11	1084475.64	442.36
185	722603.17	1084471.16	442.31
186	722602.07	1084470.92	442.24
187	722600.46	1084470.36	442.14
188	722597.47	1084475.09	441.94
189	722600.89	1084475.60	442.18