

Vyplní zadavatel a odešle zhotoviteli:

**Požadavek na zajištění operativní činnosti, údržby, opravy
a servisu objektů ve správě OŘ Ostrava**

číslo

025/2024-25

Kategorie požadavku:

Operativní činnost

Údržba

Oprava

Servis

☐
☐
☒
☐

Kategorie objektu :

A

B

C

☐
☒
☐

Zakázky:

E216HVA21MP2

Škodní událost ANO/NE

NE

Název objektu:

Inventurní číslo, číslo SAP:

Kojetín - výpravní budova

IC6000383676

Popis zjištěné závady

GPS souřadnice

Částečná oprava střechy.

Doplnění dřevěného podbití střechy ze strany půdy.

Částečné překrytí střechy trapézovým plechem.

Oprava oplechování přístřešku.

Součástí požadavku je i vyčištění žlabů a svodů.

V přízemí se nachází releová místnost.

Rozsah prací domluvíme na místním šetření.

Prosím o zpracování položkového prováděcího rozpočtu.

Termín ukončení prací: únor 2025

Příloha: foto, půdorys střechy se zákresem.

Vzdálenost v KM

39

Požadavek zpracoval:

datum:

podpis

	09.12.2024	
----------------------	------------	----------------------

Požadavek schválil:

podpis:

datum:

----------------------	----------------------	----------------------

Požadavek odeslal zhotoviteli:

datum a čas:

telefon, email, jiný způsob:

	09.12.2024	
----------------------	------------	----------------------

vyplní zhotovitel a zašle obratem informaci zpět zadavateli

Požadavek přijal :

datum a čas:

	09.12.2024 v 10:03
----------------------	--------------------

Kontaktní osoba pro zajištění opravy

tel., email:

----------------------	----------------------

Termín dodání cenové nabídky objednateli:

Dodání nabídky

10.12.2024	09.12.2024
------------	------------

Návrh termínu na zahájení a ukončení prací /je-li možné stanovit/

Termíny budou dle TZ uvedeny v cenové nabídce

----------------------	----------------------

NABÍDKOVÝ LIST

Číslo zakázky	025/2024-25		
Název majetku	Kojetín - výpravní budova	inventární číslo	IC6000383676
zahájení prací	03.02.2025	ukončení prací	28.02.2025

popis prací
Požadavek - Částečná oprava střechy.
Doplnění dřevěného podbití střechy ze strany půdy.
Částečné překrytí střechy trapézovým plechem.
Oprava oplechování přístřešku.
Součástí požadavku je i vyčištění žlabů a svodů.
V přízemí se nachází releová místnost.
Rozsah prací domluvíme na místním šetření.

Zpracování položkového prováděcího rozpočtu.

Termín ukončení prací: únor 2025
Příloha: foto, půdorys střechy se zákresem

SOUPIS PRACÍ A VÝKONŮ

Označení položky	NÁZEV POLOŽKY	MJ	cena za MJ	počet MJ	CENA	pozn.
	Základní rozpočtové náklady					
	HSV					
	PSV					
	viz položkový rozpočet - příloha					
	SOUČET ZRN					
	Vedlejší rozpočtové náklady					
	VRN					
	viz položkový rozpočet - příloha					
	SOUČET VRN					
	SOUČET ZRN + VRN					
	PRÍRAŽKA/ZVÝHODNĚNÍ		0,8	39		
	Cena za zakázku celkem				184 756,71	

za zhotovitele vyhotovil

za objednatele převzal

dne
10.12.2024
podpis

dne
podpis

razítko

razítko

REKAPITULACE STAVBY

Kód: 025
Stavba: 025 Kojetín - výpravní budova

KSO:		CC-CZ:	
Místo:		Datum:	
Zadavatel:		IČ:	
		DIČ:	
Zhotovitel:		IČ:	
		DIČ:	
Projektant:		IČ:	
		DIČ:	
Zpracovatel:		IČ:	
		DIČ:	
Poznámka:			

Cena bez DPH			
	Sazba daně	Základ daně	Výše daně
DPH základní	21,00%		
snížená	12,00%		
Cena s DPH	v	CZK	

Projektant	Zpracovatel
------------	-------------

Datum a podpis:	Razítko	Datum a podpis:	Razítko
-----------------	---------	-----------------	---------

Objednavatel	Zhotovitel
--------------	------------

Datum a podpis:	Razítko	Datum a podpis:	Razítko
-----------------	---------	-----------------	---------

REKAPITULACE OBJEKTŮ STAVBY A SOUPISŮ PRACÍ

Kód:

025

Stavba:

025 Kojetín - výpravní budova

Místo:

Datum:

Zadavatel:

Projektant:

Zhotovitel:

Zpracovatel:

Kód	Popis	Cena bez DPH [CZK]	Cena s DPH [CZK]
-----	-------	--------------------	------------------

Náklady z rozpočtů

- 01

částečná oprava střechy
- 02

VRN

SOUPIS PRACÍ

Stavba:

025 Kojetín - výpravní budova

Objekt:

01 - částečná oprava střechy

Místo:

Datum:

Zadavatel:

Projektant:

Zhotovitel:

Zpracovatel:

PČ	Typ	Kód	Popis	MJ	Množství	J.cena [CZK]	Cena celkem [CZK]
----	-----	-----	-------	----	----------	--------------	-------------------

Náklady soupisu celkem

D		HSV	Práce a dodávky HSV				
D		9	Ostatní konstrukce a práce, bourání				
1	K	945412112	Teleskopická hydraulická montážní plošina výška zdvihu do 21 m	den			
2	K	11-R	Naložení a složení plošiny	ks			
3	K	22-R	Přeprava plošiny	km			
D		997	Přesun sutě				
4	K	997006012	Ruční třídění stavebního odpadu	t			
5	K	997013212	Vnitrostaveništní doprava sutí a vybouraných hmot pro budovy v přes 6 do 9 m ručně	t			
6	K	997013219	Příplatek k vnitrostaveništní dopravě sutí a vybouraných hmot za zvětšenou dopravu sutí ZKD 10 m	t			
VV			0,621*10 'Přepočtené koeficientem množství				
7	K	997013501	Odvoz sutí a vybouraných hmot na skládku nebo meziskládku do 1 km se složením	t			
8	K	997013509	Příplatek k odvozu sutí a vybouraných hmot na skládku ZKD 1 km přes 1 km	t			
VV			0,621*39 'Přepočtené koeficientem množství				
9	K	997013609	Poplatek za uložení na skládce (skládkovné) stavebního odpadu ze směsí nebo oddělených frakcí betonu, cihel a keramických výrobků kód odpadu 17 01 07	t			
VV			0,621-0,496				
10	K	997013811	Poplatek za uložení na skládce (skládkovné) stavebního odpadu dřevěného kód odpadu 17 02 01	t			
11	K	997221612	Nakládání vybouraných hmot na dopravní prostředky pro vodorovnou dopravu	t			
D		PSV	Práce a dodávky PSV				
D		762	Konstrukce tesařské				
12	K	762341931	Vyřezání části bednění střech z prken tl do 32 mm pl jednotlivě do 1 m2	m			
13	K	762341932	Vyřezání části bednění střech z prken tl do 32 mm pl jednotlivě přes 1 do 4 m2	m			
14	K	762342214	Montáž laťování na střechách jednoduchých sklonu do 60° osově vzdálenosti přes 150 do 360 mm	m2			
15	M	60514101	řezivo jehličnaté lať 10-25cm2	m3			
16	K	762083111	Impregnace řeziva proti dřevokaznému hmyzu a houbám máčením třída ohrožení 1 a 2	m3			
17	K	998762312	Přesun hmot procentní pro kce tesařské ruční v objektech v přes 6 do 12 m	%			
18	K	998762319	Příplatek k ručnímu přesunu hmot procentnímu pro kce tesařské za zvětšený přesun ZKD 50 m	%			
D		764	Konstrukce klempířské				
19	K	7640019-R	Napojení klempířských konstrukcí na stávající délky spoje přes 0,5 m	m			
20	K	764001851	Demontáž hřebene s hřebenovým plechem do sutí	m			
21	K	764211614	Oplechování větraného hřebene s těsněním a perforovaným plechem z Pz s povrch úpravou rš 330 mm	m			
22	K	764R1	Vyčištění žlabu 0,3Nh/m x 528,-Kč/hod	m			
VV			žlaby				
VV			140				
VV			svody				

140,000

PČ	Typ	Kód	Popis	MJ	Množství	J.cena [CZK]	Cena celkem [CZK]
VV			35				
VV			Součet				
23	K	063303000	Práce ve výškách	soubor			
24	K	998764312	Přesun hmot procentní pro konstrukce klempířské ruční v objektech v přes 6 do 12 m	%			
25	K	998764319	Příplatek k ručnímu přesunu hmot procentnímu pro konstrukce klempířské za zvětšený přesun ZKD 50 m	%			
D 767			Konstrukce zámečnické				
26	K	767391112	Montáž krytiny z tvarovaných plechů šroubováním	m2			
27	M	M01	Trapézový plech T40 tl. 0,5 mm	m2			
VV			60*1,15" Přepočtené koeficientem množství				
VV			Součet				
28	K	998767312	Přesun hmot procentní pro zámečnické konstrukce ruční v objektech v přes 6 do 12 m	%			
29	K	998767319	Příplatek k ručnímu přesunu hmot procentnímu pro zámečnické konstrukce za zvětšený přesun ZKD 50 m	%			

SOUPIS PRACÍ

Stavba: 025 Kojetín - výpravní budova
Objekt: 02 - VRN

Místo: Datum:
Zadavatel: Projektant:
Zhotovitel: Zpracovatel:

PČ	Typ	Kód	Popis	MJ	Množství	J.cena [CZK]	Cena celkem [CZK]
----	-----	-----	-------	----	----------	--------------	-------------------

Náklady soupisu celkem

D		HZS	Hodinové zúčtovací sazby			
1	K	HZS4231	Inženýrská činnost - vyhotovení prováděcích rozpočtů	hod		
2	K	HZS4232	Inženýrská činnost - místní šetření	hod		

D		VRN	Vedlejší rozpočtové náklady			
3	K	020001000	Příprava staveniště	soubor		
4	K	034103000	Oplocení staveniště - zábrany pro zabezpečení prostoru proti vstupu při práci ve výšce	soubor		
5	K	071002000	Provoz investora, třetích osob	dny		
6	K	091002000	Ostatní náklady související s objektem - úklid	soubor		

HARMONOGRAM

Číslo zakázky	025/2024-25		
Název majetku	Kojetín - výpravní budova	inventární číslo	IC6000383676
zahájení prací	viz níže	ukončení prací	max. do 28.02.2025

popis prací


Požadavek - Částečná oprava střechy:

Doplnění dřevěného podbití střechy ze strany půdy
Částečné překrytí střechy trapézovým plechem
Oprava oplechování přístřešku
Vyčištění žlabů a svodů
Úklid staveniště

termín

do 7 dnů od obdržení objednávky
do 9 dnů od obdržení objednávky
do 10 dnů od obdržení objednávky
do 11 dnů od obdržení objednávky
do 11 dnů od obdržení objednávky




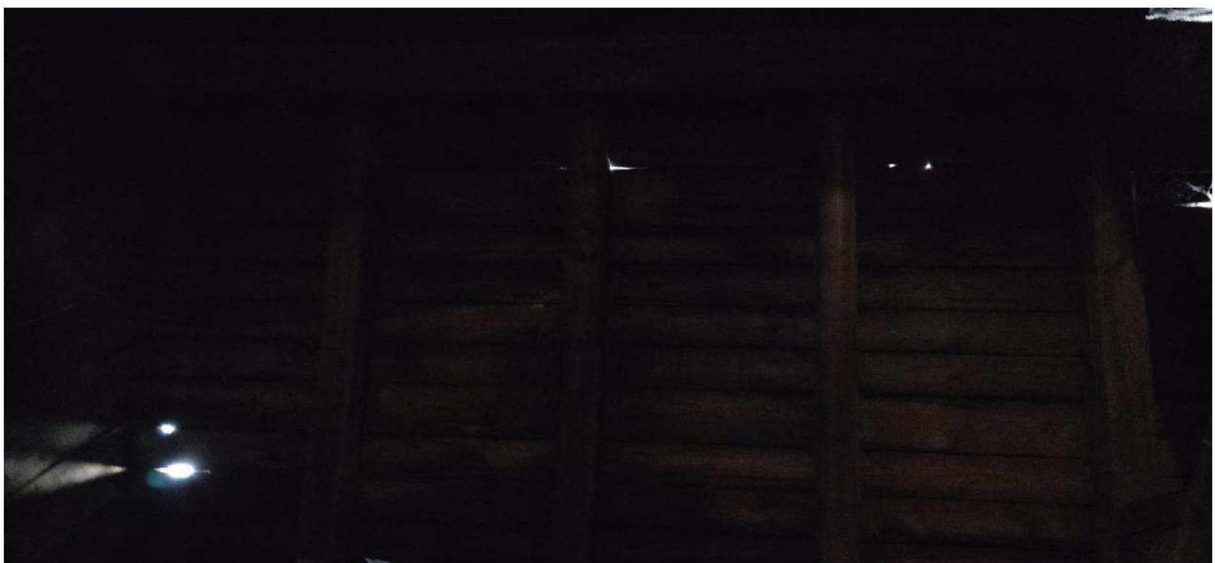



13. 9. 2024 10:30

STŘECHA 1:100
STÁVAJÍCÍ STAV


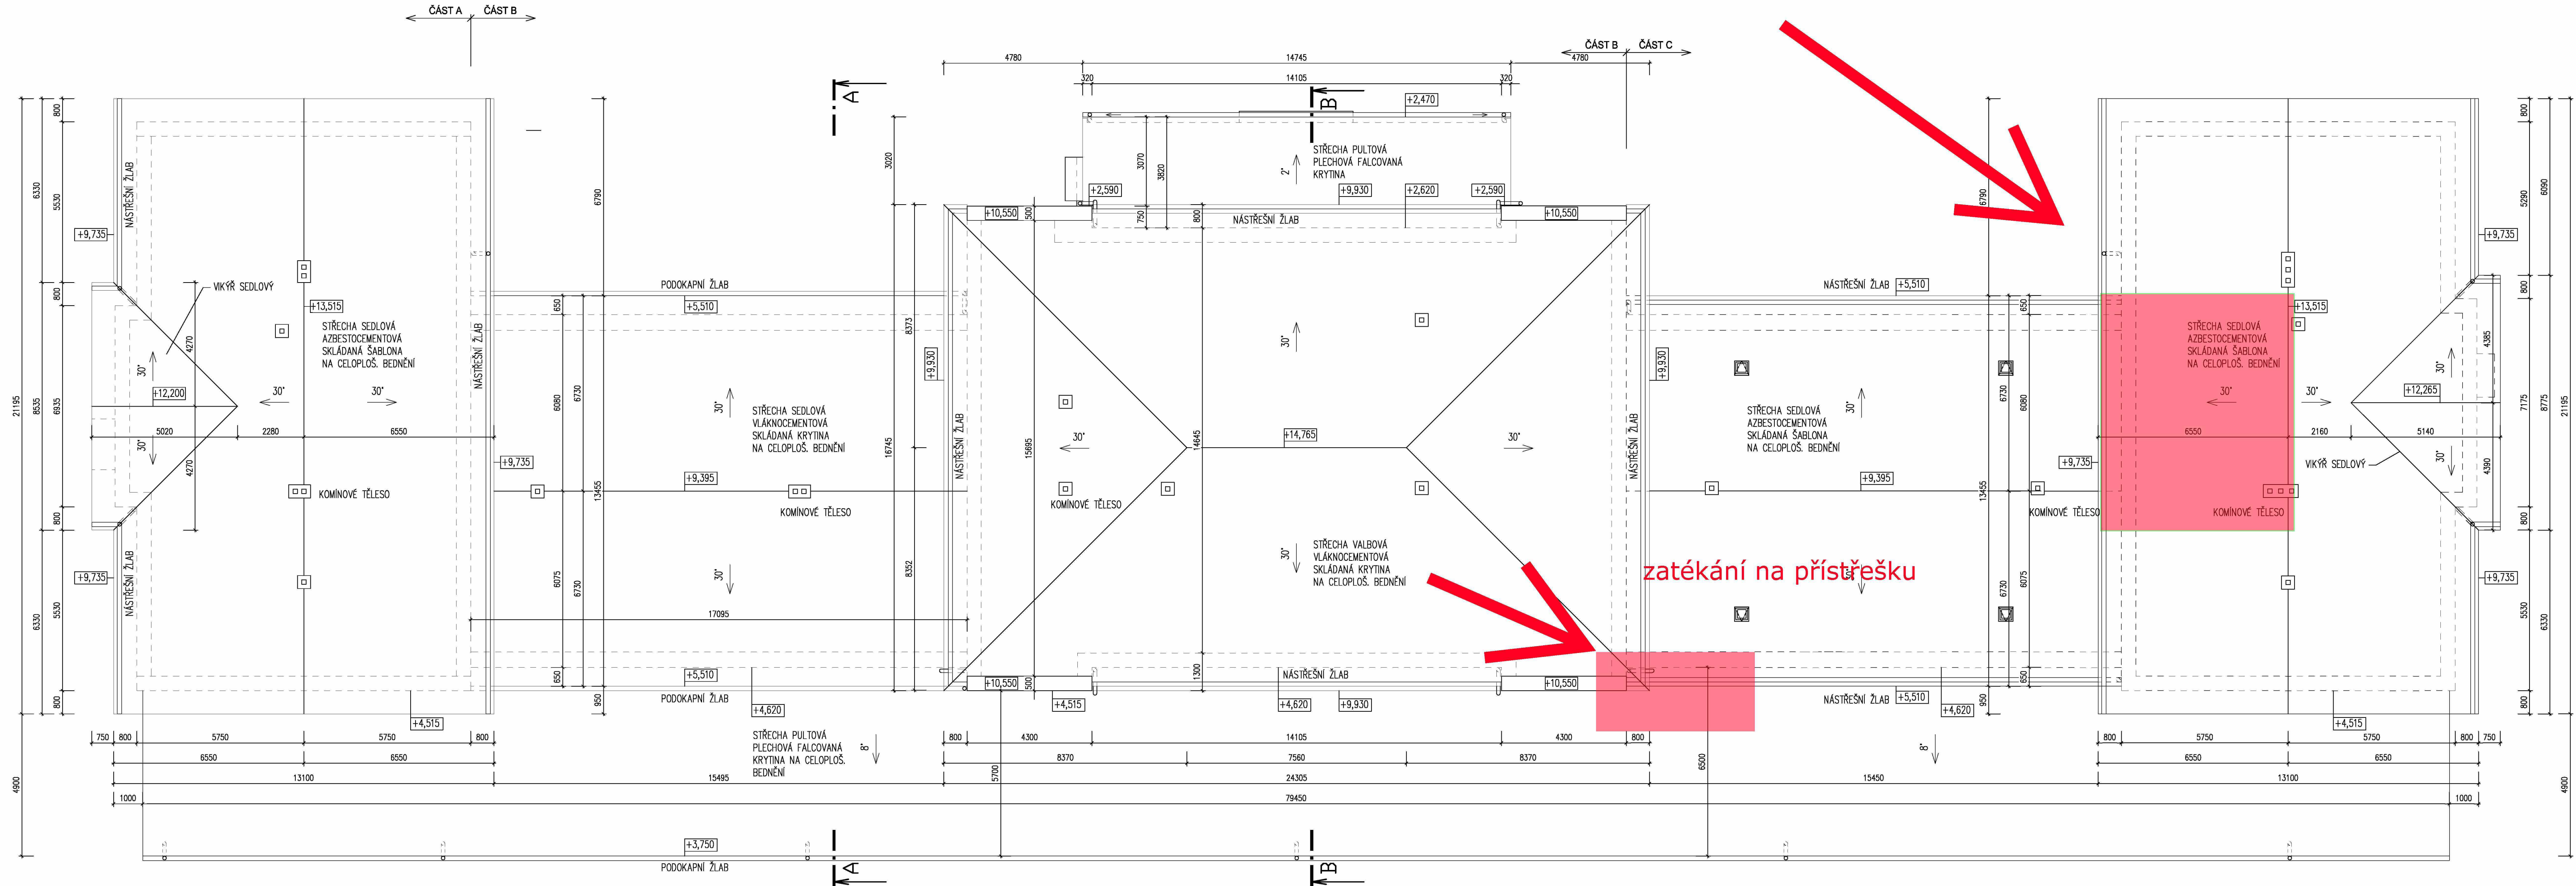


LEGENDA HMOT

STÁVAJÍCÍ KONSTRUKCE

POZNÁMKA

- DOKUMENTACE STÁVAJÍCÍHO STAVU VYCHÁZÍ Z PŘEDLOŽENÉ DOKUMENTACE. NĚKTERÉ ČÁSTI BUDOVY OBJEKTU BYLY ZAMĚŘENY NA MÍSTĚ. NEBYLY PROVEDENY SONDY. ROZSAH A MATERIÁLOVÉ SLOŽENÍ KONSTRUKCÍ, KTERÉ BĚHEM ZAMĚŘOVÁNÍ NEBYLY VIDĚT, JSOU JEN PŘEDPOKLÁDANÉ.
- PROJEKTANTOVI NEBYL UMOŽNĚN VSTUP DO SEVERNÍHO BYTU UMÍSTĚNÉM VE 2.NP SEVEROVÝCHODNÍ VĚŽE A TAKÉ DO ČÁSTI SUTERÉNU, ZEJMÉNA JEDNOTLIVÝCH SUT. KOJÍ U JIHOZÁPADNÍ VĚŽE

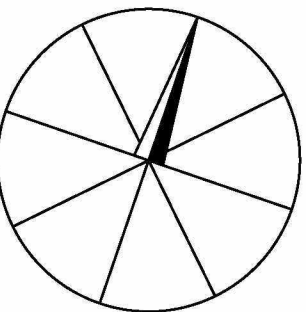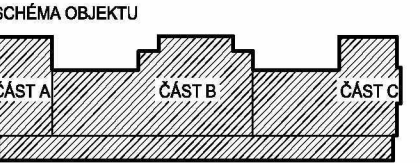

±0 ≅ VE VESTIBULU M.Č.1.14

DOKUMENTACE JE DUŠEVNÍM MAJETKEM FIRMY HUTNÍ PROJEKT Frýdek-Místek a.s. A NESMÍ BÝT POUŽITA BEZ JEJÍHO VĚDOMÍ.

a)				
OZN.	ZMĚNA	DATUM	PROVEDL	KONTROLA
VYPRACOVAL	ING. JIŘÍ KADLČÍK			
PROJEKTANT	ING. JIŘÍ KADLČÍK			
SCHVÁLIL	ING. MICHAL ONDROUŠEK			
KONTRLOVAL	ING. MICHAL ONDROUŠEK	DATUM	08/2018	
INVESTOR	Správa železniční dopravní cesty, státní organizace	ÚČEL	ZAMĚŘENÍ	
MÍSTO STAVBY	KOJETÍN		STAV. STAVU	
STAVBA	KOJETÍN - PD REKONSTRUKCE	Č. ZAK.	10780-002-000	
		ARCHIVNÍ ČÍSLO	HP4-2-95352	
		LISTŮ	1	POČET A4 9
		MĚŘÍTKO	1:100	POŘADOVÉ Č. D 12

STŘECHA - STÁVAJÍCÍ STAV