


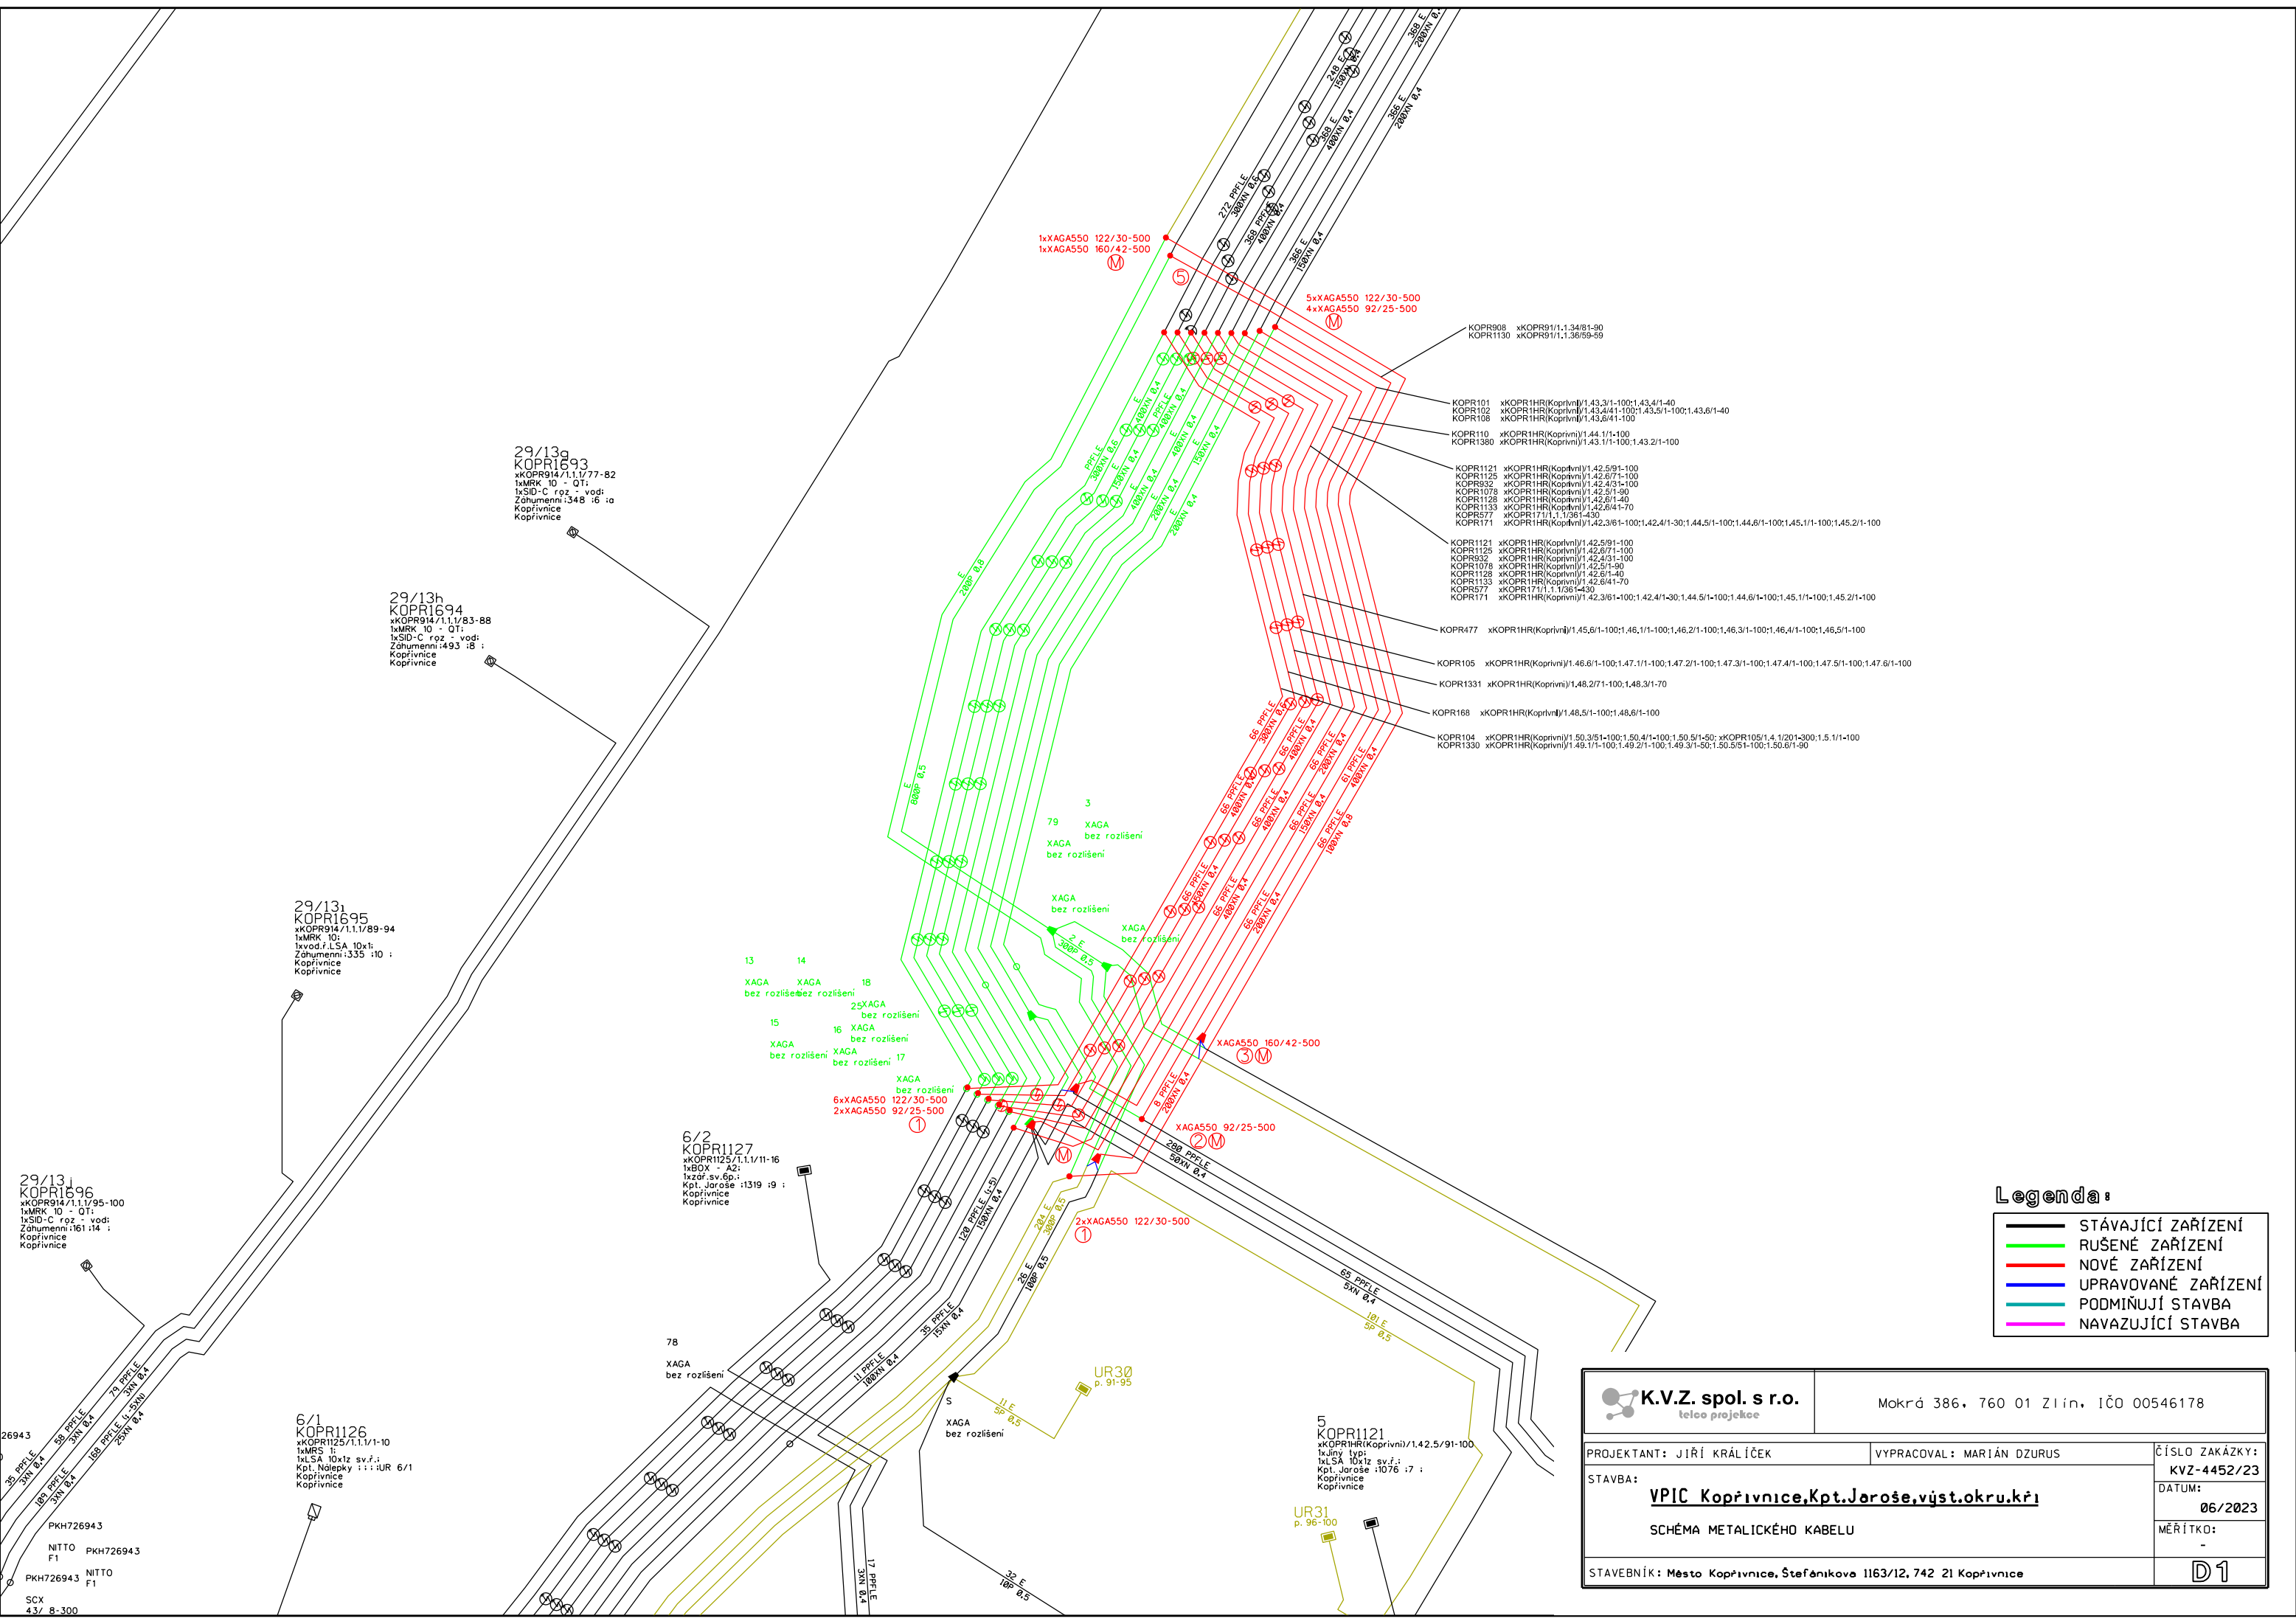

Legenda:

- STÁVAJÍCÍ ZAŘÍZENÍ
- RUŠENÉ ZAŘÍZENÍ
- NOVÉ ZAŘÍZENÍ
- UPRAVOVANÉ ZAŘÍZENÍ
- PODMIŇUJÍCÍ STAVBA
- NAVAZUJÍCÍ STAVBA

K.V.Z. spol. s r.o. telecom projekce		Mokrá 386, 760 01 Zlín, IČO 00546178	
PROJEKTANT: JIŘÍ KRÁLÍČEK		VYPRACOVAL: MARIÁN DZURUS	ČÍSLO ZAKÁZKY: KVZ-4452/23
STAVBA: VPIK Kopřivnice, Kpt. Jaroše, výst. okru. kř.			DATUM: 06/2023
SCHÉMA METALICKÉHO KABELU			MĚŘÍTKO: -
STAVEBNÍK: Město Kopřivnice, Štefánikova 1163/12, 742 21 Kopřivnice			D1