

| Krycí list ZBV   |                                     |                                               |                                                            |
|---|-------------------------------------|-----------------------------------------------|------------------------------------------------------------|
| Název Stavby dle SoD:<br>III/2365 Hudlice-Zahořany - SMLD-1004/00066001/2024<br>Název stavebního objektu/provozního souboru (SO/PS):<br>III/2365 Hudlice-Zahořany - 1.úsek                              |                                     | Číslo SO/PS /<br>/ pořadí Změny SO/PS:<br>-/1 | Číslo ZBV:<br><br>1                                        |
| Objednatel:      Krajská správa a údržba silnic Středočeského kraje, příspěvková organizace<br>Zborovská 81/11, 150 00 Praha 5, Smíchov<br>IČ: 00066001                                                 |                                     |                                               |                                                            |
| Zhotovitel:      Strabag SIS a.s.<br>Kačírkova 982/4, 158 00 Praha 5 - Jinonice<br>IČ:45359041   |                                     |                                               |                                                            |
| Rekapitulace ZBV č. 1 dle Skupin 1, 2, 3, 4, 5   |                                     |                                               |                                                            |
| ZBV č./<br>Skupina   | Cena navrhovaných Změn<br>záporných | Cena navrhovaných Změn<br>kladných            | Cena navrhovaných Změn záporných<br>a Změn kladných celkem |
| 1.1   | 0,00                                | 0,00                                          | 0,00                                                       |
| ZBV č./<br>Skupina   | Cena navrhovaných Změn<br>záporných | Cena navrhovaných Změn<br>kladných            | Cena navrhovaných Změn záporných<br>a Změn kladných celkem |
| 1.2   | 0,00                                | 0,00                                          | 0,00                                                       |
| ZBV č./<br>Skupina   | Cena navrhovaných Změn<br>záporných | Cena navrhovaných Změn<br>kladných            | Cena navrhovaných Změn záporných<br>a Změn kladných celkem |
| 1.3   | -2 323 382,52                       | 3 230 863,22                                  | 907 480,70                                                 |
| ZBV č./<br>Skupina   | Cena navrhovaných Změn<br>záporných | Cena navrhovaných Změn<br>kladných            | Cena navrhovaných Změn záporných<br>a Změn kladných celkem |
| 1.4   | 0,00                                | 0,00                                          | 0,00                                                       |
| ZBV č./<br>Skupina   | Cena navrhovaných Změn<br>záporných | Cena navrhovaných Změn<br>kladných            | Cena navrhovaných Změn záporných<br>a Změn kladných celkem |
| 1.5   | 0,00                                | 0,00                                          | 0,00                                                       |
| ZBV č./<br>SUMA   | Cena navrhovaných Změn<br>záporných | Cena navrhovaných Změn<br>kladných            | Cena navrhovaných Změn záporných<br>a Změn kladných celkem |
| 1   | -2 323 382,52                       | 3 230 863,22                                  | 907 480,70                                                 |
| Části ZBV se číslují číslem ZBV, za kterým je tečka a index udávající číslo Skupiny.<br>Stejný systém číslování se používá pro jednotlivé Změnové listy (02)<br>a pro Rozpis ocenění změn položek (04). |                                     |                                               |                                                            |
| ZBV - krycí list   |                                     |                                               |                                                            |

Změnový list

|   |                                                   |                                       |
|---|---------------------------------------------------|---------------------------------------|
| <b>Název Stavby dle SoD:</b><br>III/2365 Hudlice-Zahořany - SMLD-1004/00066001/2024<br><b>Název stavebního objektu/provozního souboru (SO/PS):</b><br>III/2365 Hudlice-Zahořany - 1.úsek | Číslo SO/PS /<br>/ pořadí Změny SO/PS:<br><br>-/1 | Číslo ZBV / Skupina změny:<br><br>1/3 |
|---|---------------------------------------------------|---------------------------------------|

Strany smlouvy o dílo III/2365 Hudlice-Zahořany - SMLD-1004/00066001/2024 na realizaci uvedené Stavby uzavřené dne 23.9.2024 (dále jen Smlouva):

Objednatel: Krajská správa a údržba silnic Středočeského kraje, příspěvková organizace se sídlem Zborovská 81/11, 150 00 Praha 5, Smíchov

Zhotovitel: Strabag SIS a.s., Kačírkova 982/4, 158 00 Praha 5 - Jinonice

|   |                                                                                                   |
|---|---------------------------------------------------------------------------------------------------|
| <u>Přílohy Změnového listu:</u><br><br>1. Krycí list 1 počet listů<br>2. Změnový list 2 počet listů<br>3. Zápis o projednání ocenění soupisu prací 1 počet listů<br>4. Rozpis ocenění Změn položek 1 počet listů<br>5. Přehled zařazení změn do Skupin 1 počet listů<br>6. Přehled dokladů 1 počet listů<br>7. Soupis prací SO po všech změnách 3 počet listů<br>Další doklady dle přehledu dokladů 16 počet listů | <u>Příjemce</u><br><br>Objednatel<br>Zhotovitel<br>Projektant (AD)<br>Stavební dozor<br>Supervize |
|---|---------------------------------------------------------------------------------------------------|

Iniciátor Změny: Zhotovitel

Předmět Změny: Změna při realizaci oprav konstrukčních vrstev a při provádění celoplošných oprav komunikace

Název dílčí změny:

1. Změna při realizaci oprav konstrukčních vrstev vozovky a při provádění celoplošných oprav komunikace

Popis a zdůvodnění Změny:

Po odfrézování asfaltových vrstev v celé ploše komunikace došlo k technické prohlídce za účasti zástupce Objednatele, technického dozoru stavby a Zhotovitele.

Na základě této prohlídky bylo rozhodnuto o následujících změnách :

a, změna rozsahu

Na pravé straně ve směru staničení bude provedena sanace v celé délce staničení po vjezd na parkoviště autobusů. Na levé straně ,bude průběh stejný.

Krajnice budou provedeny v celém rozsahu opravovaného úseku komunikace.

b, změna technologie sanace

Konstrukční vrstvy byly v šířce 1.2 m odstraněny do hloubky cca 35 cm pod budoucí niveletu vozovky. V této úrovni se nachází lehce zahliněné štěrkodrtvé vrstvy. Únosnost podloží byla ověřena zkouškami na úseku vpravo zkouškami statickou deskou.

|       |              |                   |
|-------|--------------|-------------------|
| Km    | Edef,2 (MPa) | poměr Edef1/Edef2 |
| 0,060 | 99,5         | 1,78              |
| 0,500 | 153,5        | 1,45              |
| 0,800 | 59,8         | 1,4               |

Na základě této skutečnosti byla navržena změna technologie sanace a to takto.

Ochranná vrstva pláně bude tvořena netkanou geotextilií, která sjednotí podloží a zamezí případné infiltraci jílovitých částic do nosné konstrukce vozovky. Nosná konstrukce bude tvořena vrstvou MZK v tl. 230 mm a asfalt. bet. ACP 16+ v tl. 70mm. Výhoda tohoto řešení je eliminace rizika provádění hloubkových neodvodněných sanací vzhledem k hloubce odvodňovacích příkopů a stávajícím klimatickým podmínkám.

Navrhovaná změna nebude mít časový dopad na provádění prací.

2.Změna při realizaci oprav konstrukčních vrstev vozovky a při provádění celoplošných oprav komunikace

Po prohlídce položeného MZK bylo konstatováno, že stávající asfaltová vrstva vykazuje nerovnosti jak v příném ,tak i podélném stavu. Nerovnosti jsou způsobeny částečně deformací v oblasti krajnic a částečně "odlupáváním" stávajících nesoudržných asfaltových vrstev . Řešením je vyrovnaní profilu již při pokládce ACP 16+ v sanacích. Nejprve bude aplikován spojovací postřík. Následě bude položena vrstva ACP 16 + sanace a zároveň vyrovnávka stávající asfaltové vrstvy v jednom taktu. Dále bude po provedení spojovacího postříku položena finální vrstva ACO 11+ v tl.50mm. Výhodou tohoto řešení je zkrácení času pokládky a použití levnější asfaltové směsi na vyrovnaní profilu komunikace. Navrhovaná změna nebude mít časový dopad na provádění prací.

Jedná se o Změnu nepodstatnou, která je podle čl. 5, odst. 5.1, písm.c) resp. podle čl. 10 Směrnice R-SM-36 Krajské správy a údržby silnic Středočeského kraje (účinnost od 21. 8. 2024) upřesňující provádění změn závazků dle zákona č. 134/2016 Sb., o zadávání veřejných zakázek zařazena do Skupiny 3. Zároveň se jedná o práce, které nemění celkovou povahu veřejné zakázky.

Z hlediska Zákona o zadávání veřejných zakázek č. 134/2016 Sb. tato Změna nepředstavuje vznik podstatné změny závazku a dle § 222, odst. 6 se jedná o změnu nepředvídanou.

Údaje v Kč bez DPH:

| Cena navrhovaných Změn záporných | Cena navrhovaných Změn kladných | Cena navrhovaných Změn záporných a Změn kladných celkem | Součet absolutních hodnot Změn kladných a Změn záporných |
|----------------------------------|---------------------------------|---------------------------------------------------------|----------------------------------------------------------|
| -2 323 382,52                    | 3 230 863,22                    | 907 480,70                                              | 5 554 245,73                                             |

|                                            |       |                     |        |
|--------------------------------------------|-------|---------------------|--------|
| Technická pomoc Objednatele:               | jméno | Ing.Lubomír Smetana | podpis |
| <b>Podpis vyjadřuje souhlas se Změnou:</b> |       |                     |        |

|                             |       |                      |        |
|-----------------------------|-------|----------------------|--------|
| Zhotovitel (stavbyvedoucí): | jméno | Ing. František Císař | podpis |
|-----------------------------|-------|----------------------|--------|

|   |       |                                      |        |
|---|-------|--------------------------------------|--------|
| Projektant (autorský dozor):   | jméno |                                      | podpis |
| Stavební dozor:   | jméno | Ing. Petr Fleischner                 | podpis |
| Supervize (Regionální dotační kancelář):   | jméno |                                      | podpis |
| Zástupce Objednatele odpovědný za cenové projednání změny:   | jméno | Ing. Jaroslava Jurková               | podpis |
| Zástupce Objednatele:   | jméno | Karel Motal                          | podpis |
| Objednatel a Zhotovitel se dohodli, že u tohoto SO/PS, který je součástí uvedené Stavby, budou provedeny Změny, jež jsou podrobně popsány, zdůvodněny, dokladovány a oceněny v Dokumentaci této Změny. Smluvní strany shodně prohlašují, že Změny dle tohoto Změnového listu nejsou zlepšením dle čl. 13.2 Obchodních podmínek. <b>Tento Změnový list představuje Dodatek Smlouvy o dílo.</b> Smlouva se mění v rozsahu upraveném v tomto Změnovém listu. V ostatním zůstávají práva a povinnosti Objednatele a Zhotovitele sjednané ve Smlouvě nedotčeny. Na důkaz toho připojují příslušné osoby oprávněné jednat jménem nebo v zastoupení Objednatele a Zhotovitele své podpisy. |       |                                      |        |
| Objednatel (Oprávněná osoba):   | jméno | Ing. Jan Fidler, DiS                 | podpis |
| Zhotovitel:   | jméno | Ing. Martina Olexová<br>David Müller | podpis |

| Rozpis položek a cen Změny   |             |   |      |                     |                   |                  |                   |                             |                       |                     |                           |                        |                      |
|---|-------------|---|------|---------------------|-------------------|------------------|-------------------|-----------------------------|-----------------------|---------------------|---------------------------|------------------------|----------------------|
| Název stavby dle SoD: III/2365 Hudlice-Zahořany - SMLD-1004/00066001/2024<br>Číslo a název SO/PS: III/2365 Hudlice-Zahořany 1.úsek<br>Číslo a název rozpočtu: III/2365 Hudlice-Zahořany 1.úsek |             |   |      |                     |                   |                  |                   | ZMĚNA SOUPISU PRACÍ (SO/PS) |                       |                     |                           |                        |                      |
|   |             |   |      |                     |                   |                  |                   | -/1                         |                       |                     |                           |                        |                      |
|   |             |   |      |                     |                   |                  |                   | Skupina změn 3              |                       |                     |                           |                        |                      |
| Poř. č. pol.   | Kód položky | Název položky   | m.j. | Množství ve Smlouvě | Množství po Změně | Množství rozdílu | Cena za m.j. v Kč | Cena celkem ve Smlouvě v Kč | Změny záporné v Kč    | Změny kladné v Kč   | Cena celkem po Změně v Kč | Rozdíl cen celkem v Kč | Podíl cen celkem v % |
| 1   | 2           | 3   | 4    | 5                   | 6                 | 7                | 8                 | 9                           | 10                    | 11                  | 12                        | 13                     | 14                   |
| 2   | 113728      | FRÉZOVÁNÍ ZPEVNĚNÝCH PLOCH ASFALTOVÝCH, v tl. do 30mm + 150mm v místě sanací , ODVOZ DO 20KM - položka obsahuje odbourání hran frézované plochy v místě napojení - malé množství bouraného materiálu bude zahrnuto v ceně položky 014102.R   | m3   | 950,94              | 1 050,51          | 99,570           | 795,68 Kč         | 756 643,94                  | 0,00                  | 79 225,86           | 835 869,80                | 79 225,86              | 10,47%               |
| 3   | 11372A      | FRÉZOVÁNÍ ZPEVNĚNÝCH PLOCH ASFALTOVÝCH - BEZ DOPRAVY - dofrézování vozovky , mat. který může obsahovat PAU ve třídě ZAS-T3 - objem stanoven odhadem, přičemž veškerý R-mateiál má zhotovitel dle budoucí SoD za povinnost odkoupit jako nadbytečný materiál dle směrnice Objednatele R-SM 16-02, a dále dle směrnice R-Sm-42 je povinen takový materiál recyklovat | m3   | 90,00               | 0,00              | -90,000          | 1 008,09 Kč       | 90 728,10                   | -90 728,10            | 0,00                | 0,00                      | -90 728,10             | -100,00%             |
| 4   | 11372B      | FRÉZOVÁNÍ ZPEVNĚNÝCH PLOCH ASFALTOVÝCH - DOPRAVA - 20KM (kontaminovaný odpad) -   | tkm  | 43 200,00           | 0,00              | -43 200,000      | 1,19 Kč           | 51 408,00                   | -51 408,00            | 0,00                | 0,00                      | -51 408,00             | -100,00%             |
| 5   | 919111      | ŘEZÁNÍ ASFALT. KRYTU   | bm   | 15,00               | 40,00             | 25,000           | 58,90 Kč          | 883,50                      | 0,00                  | 1 472,50            | 2 356,00                  | 1 472,50               | 166,67%              |
| 6   | 93818       | ČIŠTĚNÍ VOZOVEK SAMOSBĚREM   | m2   | 12 198,00           | 12 271,00         | 73,000           | 1,58 Kč           | 19 272,84                   | 0,00                  | 115,34              | 19 388,18                 | 115,34                 | 0,60%                |
| 7   | 123738      | ODKOP PRO SPOD STAVBU SILNIC A ŽELEZNIC TŘ. I, ODVOZ DO 20KM, vzdálenost uvedena orientačně, vč. odvozu na skládku, odstranění stávající zeminy (případně konstrukce podkladních vrstev), tl. 270mm   | m3   | 1 215,00            | 682,38            | -532,620         | 227,70 Kč         | 276 655,50                  | -121 277,57           | 0,00                | 155 377,93                | -121 277,57            | -43,84%              |
| 8   | 18110       | ÚPRAVA PLÁNĚ SE ZHUTNĚNÍM V HORNINĚ TŘ. I   | m2   | 4 500,00            | 4 549,20          | 49,200           | 14,91 Kč          | 67 095,00                   | 0,00                  | 733,57              | 67 828,57                 | 733,57                 | 1,09%                |
| 9   | 56334       | VOZOVKOVÉ VRSTVY ZE ŠTĚRKODRTI ŠDA , tl. 200mm   | m2   | 4 500,00            | 0,00              | -4500,000        | 177,74 Kč         | 799 830,00                  | -799 830,00           | 0,00                | 0,00                      | -799 830,00            | -100,00%             |
| 10   | 56313       | VOZOVKOVÉ VRSTVY Z MECHANICKY ZPEVNĚNÉHO KAMENIVA TL. DO 150MM   | m2   | 4 500,00            | 0,00              | -4500,000        | 262,63 Kč         | 1 181 835,00                | -1 181 835,00         | 0,00                | 0,00                      | -1 181 835,00          | -100,00%             |
| 11   | 572213      | SPOJOVACÍ POSTŘIK ZE SIL. EMULZE DO 0,5KG/M2   | m2   | 12 365,00           | 19 992,80         | 7627,800         | 10,05 Kč          | 124 268,25                  | 0,00                  | 76 659,39           | 200 927,64                | 76 659,39              | 61,69%               |
| 12   | 574C66      | ASFALTOVÝ BETON PRO PODKLADNÍ VRSTVY ACP 16+, tl. 70mm   | m2   | 4 500,00            | 4 549,20          | 49,200           | 288,13 Kč         | 1 296 585,00                | 0,00                  | 14 176,00           | 1 310 761,00              | 14 176,00              | 1,09%                |
| 13   | 574A04      | ASFALTOVÝ BETON PRO OBRUSNÉ VRSTVY ACO 11+ - lokální vyrovnávka, objem stanoven odborným odhadem   | m3   | 5,00                | 1,45              | -3,550           | 5 032,63 Kč       | 25 163,15                   | -17 865,84            | 0,00                | 7 297,31                  | -17 865,84             | -71,00%              |
| 14   | 574A44      | ASFALTOVÝ BETON PRO OBRUSNÉ VRSTVY ACO 11+, tl. 50 mm   | m2   | 12 198,00           | 12 271,00         | 73,000           | 239,05 Kč         | 2 915 931,90                | 0,00                  | 17 450,65           | 2 933 382,55              | 17 450,65              | 0,60%                |
| 15   | 113762      | FRÉZOVÁNÍ DRÁŽKY PRŮŘEZU DO 200MM2 V ASFALTOVÉ VOZOVCE   | m    | 15,00               | 40,00             | 25,000           | 34,74 Kč          | 521,10                      | 0,00                  | 868,50              | 1 389,60                  | 868,50                 | 166,67%              |
| 16   | 931312      | TĚSNĚNÍ DILATAČ SPAR ASF ZÁLIVKOU PRŮŘ DO 200MM2   | m    | 15,00               | 40,00             | 25,000           | 42,46 Kč          | 636,90                      | 0,00                  | 1 061,50            | 1 698,40                  | 1 061,50               | 166,67%              |
| 17   | 12922       | ČIŠTĚNÍ KRAJNIC OD NÁNOSU TL. DO 100 MM S ODVOZEM NA SKLÁDKU   | m2   | 203,30              | 1 452,40          | 1249,100         | 35,03 Kč          | 7 121,60                    | 0,00                  | 43 755,97           | 50 877,57                 | 43 755,97              | 614,41%              |
| 18   | 56962       | ZPEVNĚNÍ KRAJNIC Z RECYKLÁTU DO TL. 100MM (R-materiál frakce 0-22)   | m2   | 203,30              | 1 452,40          | 1249,100         | 63,15 Kč          | 12 838,40                   | 0,00                  | 78 880,67           | 91 719,06                 | 78 880,67              | 614,41%              |
| 19   | 014102.R    | ULOŽENÍ ODPADU ZE STAVBY NA SKLÁDKU s oprávněním k opětovnému využití - recyklační středisko-zemina s kamenivem kód 17 05 04- 1775,20t, asphalt. směsi kod 17 03 02 -0,09 t   | t    | 2 212,59            | 1 815,05          | -397,540         | 152,03 Kč         | 336 380,06                  | -60 438,01            | 0,00                | 275 942,05                | -60 438,01             | -17,97%              |
| 20   | 915111      | VDZ - 12,5 , BARVOU, ZÁKLADNÍ   | m2   | 505,70              | 509,38            | 3,680            | 133,79 Kč         | 67 657,60                   | 0,00                  | 492,35              | 68 149,95                 | 492,35                 | 0,73%                |
| 21   | 915221      | VODOR DOPRAV ZNAČ PLASTEM STRUKTURÁLNÍ NEHLUČNÉ - DOD A POKLÁDKA - vodící proužek 12,5;   | m2   | 505,70              | 509,38            | 3,680            | 304,07 Kč         | 153 768,20                  | 0,00                  | 1 118,98            | 154 887,18                | 1 118,98               | 0,73%                |
|   |             | <b>Nové položky</b>   |      |                     |                   |                  |                   |                             |                       |                     |                           |                        |                      |
| 1   | 21461C      | SEPARAČNÍ GEOTEXTILIE DO 300G/M2   | m2   | 0,00                | 4 549,20          | 4549,200         | 81,13 Kč          | 0,00                        | 0,00                  | 369 076,60          | 369 076,60                | 369 076,60             | 0,00%                |
| 2   | 56315       | VOZOVKOVÉ VRSTVY Z MECHANICKY ZPEVNĚNÉHO KAMENIVA TL. DO 230MM   | m2   | 0,00                | 4 549,20          | 4549,200         | 364,65 Kč         | 0,00                        | 0,00                  | 1 658 865,78        | 1 658 865,78              | 1 658 865,78           | 0,00%                |
| 3   | 574EO6      | ASFALTOVÝ BETON PRO PODKLADNÍ VRSTVY ACP 16+, tl. 70 mm   | m3   | 0,00                | 179,27            | 179,266          | 4 947,45 Kč       | 0,00                        | 0,00                  | 886 909,57          | 886 909,57                | 886 909,57             | 0,00%                |
|   |             | <b>Celkem</b>   |      |                     |                   |                  |                   | <b>8 294 688,58</b>         | <b>- 2 323 382,52</b> | <b>3 230 863,22</b> | <b>9 202 169,28</b>       | <b>907 480,70</b>      |                      |

Za Zhotovitele: Ing. František Císař, (stavbyvedoucí)

Za Objednatele: Karel Motal

Podpis:

Podpis:

ZÁPIS

o projednání ocenění soupisu prací a ceny stavebního objektu/provozního souboru (SO/PS)  
pro všechny skupiny - pro ZBV číslo: 1

|                                                            |                                                     |
|------------------------------------------------------------|-----------------------------------------------------|
| Název Stavby:                                              | III/2365 Hudlice-Zahořany - SMLD-1004/00066001/2024 |
| Číslo SO/PS / číslo Změny SO/PS: III/2365 Hudlice-Zahořany | -/1                                                 |
| Název stavebního objektu/provozního souboru (SO/PS):       | III/2365 Hudlice-Zahořany                           |

Údaje v Kč bez DPH

|                        |
|------------------------|
| Cena SO/PS dle Smlouvy |
| 1 - zadat              |
| 8.294.688,58           |

Cena SO/PS v předchozích ZBV:

Údaje v Kč bez DPH

|                         | Cena všech Změn<br>záporných v<br>předchozích<br>Změnách na SO/PS | Cena všech Změn<br>kladných v<br>předchozích<br>Změnách na SO/PS | Cena SO/PS po<br>všech předchozích<br>Změnách | Rozdíl ceny SO/PS po<br>všech předchozích<br>Změnách a ve<br>Smlouvě |
|-------------------------|-------------------------------------------------------------------|------------------------------------------------------------------|-----------------------------------------------|----------------------------------------------------------------------|
| 2                       | 3 - zadat                                                         | 4 - zadat                                                        | 5=1+3+4                                       | 6=5-1                                                                |
| stavební/montážní práce | 0,00                                                              | 0,00                                                             | 8 294 688,58                                  | 0,00                                                                 |

Cena SO/PS v této ZBV a po této ZBV:

Údaje v Kč bez DPH

|                         | Cena navrhovaných<br>Změn záporných na<br>SO/PS | Cena navrhovaných<br>Změn kladných na<br>SO/PS | Cena všech Změn<br>kladných na SO/PS<br>(předchozích a<br>navrhovaných) | Cena všech Změn<br>kladných na SO/PS k<br>ceně SO/PS dle<br>Smlouvy v % |
|-------------------------|-------------------------------------------------|------------------------------------------------|-------------------------------------------------------------------------|-------------------------------------------------------------------------|
| 7                       | 8 - zadat                                       | 9 - zadat                                      | 10=4+9                                                                  | 11=10/1                                                                 |
| stavební/montážní práce | -2 323 382,52                                   | 3 230 863,22                                   | 3 230 863,22                                                            | 38,95%                                                                  |

Cena SO/PS po této ZBV:

Údaje v Kč bez DPH

|                         | Cena všech Změn<br>záporných na SO/PS<br>(předchozích a<br>navrhovaných) | Cena SO/PS po této<br>Změně | Rozdíl ceny SO/PS<br>po této Změně oproti<br>ceně SO/PS dle<br>Smlouvy | Rozdíl ceny SO/PS po<br>této Změně oproti ceně<br>SO/PS dle Smlouvy v<br>% |
|-------------------------|--------------------------------------------------------------------------|-----------------------------|------------------------------------------------------------------------|----------------------------------------------------------------------------|
| 12                      | 13=3+8                                                                   | 14=1+13+10                  | 15=14-1                                                                | 16=15/1                                                                    |
| stavební/montážní práce | -2 323 382,52                                                            | 9 202 169,28                | 907 480,70                                                             | 10,94%                                                                     |

8294688,58

-1 984 389,15



PŘEHLED ZAŘAZENÍ ZMĚN DO SKUPIN

Název a evidenční číslo Stavby: III/2365 Hudlice-Zahořany - SMLD-1004/00066001/2024

|              |                                                  |               |
|--------------|--------------------------------------------------|---------------|
| 1            | Přijatá smluvní částka bez rezervy a DPH         | 11 186 558,43 |
| 2=1+19+20    | Aktuální smluvní částka (cena stavby)            | 12 094 039,13 |
|              | Aktuální smluvní částka (cena stavby) včetně DPH | 14 633 787,35 |
| 3=(2/1)*100  | Procento změny Přijaté smluvní částky            | 108,11%       |
| 4=(25/1)*100 | Sledování vyhrazených změn (Skupina 1)           | 0,00%         |
| 5=(28/1)*100 | Sledování záměny položek (Skupina 2)             | 0,00%         |

|             |                                                           |              |
|-------------|-----------------------------------------------------------|--------------|
| 6=32+36     | Suma Změn kladných a Změn záporných Skupiny 3 a Skupiny 4 | 907 480,70   |
| 7=(6/1)*100 | Sledování limitu 30 % - součet Skupiny 3 a Skupiny 4      | 8,11%        |
| 8=1*0,3     | Zákonný limit 30 % pro Skupinu 3 a Skupinu 4              | 3 355 967,53 |

|                  |                      |         |
|------------------|----------------------|---------|
| 12=(1)*0,15      | Limit                | D4*0,15 |
| 13=(39)/(1)      | Sledování limitu v % | 0,00%   |
| 14=ABS(37)+*(38) | Hodnota skupiny 5    | 0,00    |

|    |        |   |                                                     |                       |             | - 1 -                                                       |                 |                                           | - 2 -                                                      |              |                                           | - 3 -                                                          |              |                                           | - 4 -                                                      |                 |                                           | - 5 -   |              |               |
|----|--------|---|-----------------------------------------------------|-----------------------|-------------|-------------------------------------------------------------|-----------------|-------------------------------------------|------------------------------------------------------------|--------------|-------------------------------------------|----------------------------------------------------------------|--------------|-------------------------------------------|------------------------------------------------------------|-----------------|-------------------------------------------|---|--------------|---------------|
|    |        |   |                                                     |                       |             | Vyhrazené změny (Doměrky) (dle §100 zákona č. 134/2016 Sb.) |                 |                                           | Záměna položek (dle §222 odst. (7) zákona č. 134/2016 Sb.) |              |                                           | Změny nepředvídané (dle §222 odst. (6) zákona č. 134/2016 Sb.) |              |                                           | Změny nezbytné (dle §222 odst. (5) zákona č. 134/2016 Sb.) |                 |                                           | Změny de minimis<br>Změny neměnicí celkovou povahu veřejné zakázky (dle §222 odst. (4) zákona č. 134/2016 Sb.) |              |               |
| SO | ZBV č. | Název SO/PS / předmět Změny   | Změny záporné<br>(zadávat se<br>znaménkem<br>mínus) | Změny kladné          | Hodnota ZBV | Změny<br>záporné<br>(zadávat se<br>znaménkem<br>mínus)      | Změny<br>kladné | Suma Změn<br>záporných a<br>Změn kladných | Změny<br>záporné<br>(zadávat se<br>znaménkem<br>mínus)     | Změny kladné | Suma Změn<br>záporných a<br>Změn kladných | Změny<br>záporné<br>(zadávat se<br>znaménkem<br>mínus)         | Změny kladné | Suma Změn<br>záporných a<br>Změn kladných | Změny záporné<br>(zadávat se<br>znaménkem<br>mínus)        | Změny<br>kladné | Suma Změn<br>záporných a<br>Změn kladných | Změny záporné<br>(zadávat se<br>znaménkem<br>mínus)                                                            | Změny kladné | limit 15 %    |
| 16 | 17     | 18   | 19=<br>23+26+29+33+37                               | 20=<br>24+27+30+34+38 | 21=19+20    | 23                                                          | 24              | 25=23+24                                  | 26                                                         | 27           | 28=26+27                                  | 29                                                             | 30           | 32=29+30                                  | 33                                                         | 34              | 36=33+34                                  | 37   | 38           | 39=ABS(37)+38 |
|    |        | III/2365 Hudlice-Zahořany - SMLD-1004/00066001/2024                                                                            | - 2 323 382,52                                      | 3 230 863,22          | 907 480,70  | 0,00                                                        | 0,00            | 0,00                                      | 0,00                                                       | 0,00         | 0,00                                      | - 2 323 382,52                                                 | 3 230 863,22 | 907 480,70                                | 0,00                                                       | 0,00            | 0,00                                      | 0,00   | 0,00         | 0,00          |
| -  | 1      | III/2365 Hudlice-Zahořany/změna při realizaci oprav konstrukčních vrstev vozovky a při provádění celoplošných oprav komunikace | - 2 323 382,52                                      | 3 230 863,22          | 907 480,70  | 0,00                                                        | 0,00            | 0,00                                      | 0,00                                                       | 0,00         | 0,00                                      | - 2 323 382,52                                                 | 3 230 863,22 | 907 480,70                                | 0,00                                                       | 0,00            | 0,00                                      | 0,00   | 0,00         | 0,00          |
|    |        
Přehled dalších dokladů

|                                                        |                                                     |
|--------------------------------------------------------|-----------------------------------------------------|
| Číslo ZBV:                                             | 1                                                   |
| Název stavby:                                          | III/2365 Hudlice-Zahořany - SMLD-1004/00066001/2024 |
| Název stavebního objektu / provozního souboru (SO/PS): | III/2365 Hudlice-Zahořany                           |
| Číslo SO/PS / číslo změny SO/PS:                       | -/1                                                 |

| Doklad                                                       | počet listů |
|--------------------------------------------------------------|-------------|
| 07 Soupis prací SO po změnách                                | 3           |
| 08 Oznámení zhotovitele ze dne 19.11.2024                    | 3           |
| 09 Pokyn objednatele ke změně rozsahu díla ze dne 27.11.2024 | 1           |
| 10 Oznámení zhotovitele ze dne 2.12.2024                     | 2           |
| 11 Pokyn objednatele ke změně rozsahu díla ze dne 10.12.2024 | 1           |
| 12 Zaměření skutečného provedení                             | 4           |
| 13 Čestné prohlášení                                         | 1           |
| 14 Vyjádření TDS k ZBV č. 1                                  | 1           |
| Počet listů celkem                                           | 16          |

[illegible]



[illegible]

|   |        |   |    |      |          |          |             |              |                |              |              |              |       |
|---|--------|---|----|------|----------|----------|-------------|--------------|----------------|--------------|--------------|--------------|-------|
|   |        | Nové položky   |    |      |          |          |             |              |                |              |              |              |       |
| 1 | 21461C | SEPARAČNÍ GEOTEXTILIE DO 300G/M2   | m2 | 0,00 | 4 549,20 | 4 549,20 | 81,13 Kč    | 0,00         | 0,00           | 369 076,60   | 369 076,60   | 369 076,60   | 0,00% |
|   |        | ZBV 1; 4549,20 m2 (viz.GP) - 0,00 m2 (SoD) = 4549,20 m2; jc. Stanovena stanovena dle OTSKP 2024                                                                      |    |      |          |          |             |              |                |              |              |              |       |
| 2 | 56315  | VOZOVKOVÉ VRSTVY Z MECHANICKY ZPEVNĚNÉHO KAMENIVA TL. DO 230MM   | m2 | 0,00 | 4 549,20 | 4 549,20 | 364,65 Kč   | 0,00         | 0,00           | 1 658 865,78 | 1 658 865,78 | 1 658 865,78 | 0,00% |
|   |        | ZBV 1; 4549,20 m2 (viz.GP)- 0,00 m2 (SoD) = 4549,20 m2; jc. Stanovena stanovena dle OTSKP 2024                                                                       |    |      |          |          |             |              |                |              |              |              |       |
| 3 | 574EO6 | ASFALTOVÝ BETON PRO PODKLADNÍ VRSTVY ACP 16+, tl. 70 mm   | m3 | 0,00 | 179,27   | 179,27   | 4 947,45 Kč | 0,00         | 0,00           | 886 909,57   | 886 909,57   | 886 909,57   | 0,00% |
|   |        | ZBV 1; 179,27 m3 (497,71m3 viz. DL-4549,2m2 viz. GP*0,07m tl.)- 0,00 m3 (SoD) = 179,27 m3; jc. Stanovena dle OTSKP 2024 se započtenou slevou zhotovitele ve výši 20% |    |      |          |          |             |              |                |              |              |              |       |
|   |        | Celkem   |    |      |          |          |             | 8 294 688,58 | - 2 323 382,52 | 3 230 863,22 | 9 202 169,28 | 907 480,70   |       |

Odpovědný zástupce Objednatele i odpovědný zástupce Zhotovitele odsouhlasují skladbu měněných položek i nových položek, včetně jejich výměr, vyjadřujících předkládanou změnu.  
Potvrzují zároveň skutečné provedení prací a oprávněnost změny.

Za Zhotovitele: Ing. František Císař, (stavbyvedoucí)

Za Objednatele: Karel Motal

Podpis:

Podpis:

| Soupis prací SO po změnách   |                 |   |      |                     |                   |                  |                   |                             |                    |                   |                           |                        |                      |
|---|-----------------|---|------|---------------------|-------------------|------------------|-------------------|-----------------------------|--------------------|-------------------|---------------------------|------------------------|----------------------|
| Název stavby dle SoD: III/2365 Hudlice-Zahořany - SMLD-1004/00066001/2024<br>Číslo a název SO/PS: III/2365 Hudlice-Zahořany 1.úsek<br>Číslo a název rozpočtu: III/2365 Hudlice-Zahořany 1.úsek |                 |   |      |                     |                   |                  |                   | ZMĚNA SOUPISU PRACÍ (SO/PS) |                    |                   |                           |                        |                      |
|   |                 |   |      |                     |                   |                  |                   | -/1                         |                    |                   |                           |                        |                      |
|   |                 |   |      |                     |                   |                  |                   | Skupina změn 3              |                    |                   |                           |                        |                      |
| Poř. č. pol.   | Kód položky     | Název položky   | m.j. | Množství ve Smlouvě | Množství po Změně | Množství rozdílu | Cena za m.j. v Kč | Cena celkem ve Smlouvě v Kč | Změny záporné v Kč | Změny kladné v Kč | Cena celkem po Změně v Kč | Rozdíl cen celkem v Kč | Podíl cen celkem v % |
| 1   | 2               | 3   | 4    | 5                   | 6                 | 7                | 8                 | 9                           | 10                 | 11                | 12                        | 13                     | 14                   |
| 1   | agregovaná pol. | OSTATNÍ POŽADAVKY - DIO, GEODETICKÉ ZAMĚŘENÍ SKUTEČNÉHO PROVEDENÍ před a po dokončení včetně zaměření zesílení konstrukce   | kpl  | 1,00                | 1,00              | 0,00             | 109 464,55 Kč     | 109 464,55                  | 0,00               | 0,00              | 109 464,55                | 0,00                   | 0,00%                |
| 2   | 113728          | FRÉZOVÁNÍ ZPEVNĚNÝCH PLOCH ASFALTOVÝCH, v tl. do 30mm + 150mm v místě sanací , ODVOZ DO 20KM - položka obsahuje odbourání hran frézované plochy v místě napojení - malé množství bouraného materiálu bude zahrnuto v ceně položky 014102.R   | m3   | 950,94              | 1 050,51          | 99,57            | 795,68 Kč         | 756 643,94                  | 0,00               | 79 225,86         | 835 869,80                | 79 225,86              | 10,47%               |
|   |                 | ZBV 1; 1071,87 m3 (12271 m2 ACO 11+ viz.položka č. 14*0,03 m tl.)+ (4549,20 m2 viz.pol.8*0,15 m tl.) - 950,94 (SoD) =99,57m3   |      |                     |                   |                  |                   |                             |                    |                   |                           |                        |                      |
| 3   | 11372A          | FRÉZOVÁNÍ ZPEVNĚNÝCH PLOCH ASFALTOVÝCH - BEZ DOPRAVY dofrézování vozovky , mat. který může obsahovat PAU ve třídě ZAS-T3 - objem stanoven odhadem, přičemž veškerý R-mateiál má zhotovitel dle budoucí SoD za povinnost odkoupit jako nadbytečný materiál dle směrnice Objednatele R-SM 16-02, a dále dle směrnice R-Sm-42 je povinen takový materiál recyklovat | m3   | 90,00               | 0,00              | -90,00           | 1 008,09 Kč       | 90 728,10                   | -90 728,10         | 0,00              | 0,00                      | -90 728,10             | -100,00%             |
|   |                 | ZBV 1; 0 m3 - 90,00 (SoD) = -90 m3   |      |                     |                   |                  |                   |                             |                    |                   |                           |                        |                      |
| 4   | 11372B          | FRÉZOVÁNÍ ZPEVNĚNÝCH PLOCH ASFALTOVÝCH - DOPRAVA - 20KM (kontaminovaný odpad) -   | tkm  | 43 200,00           | 0,00              | -43 200,00       | 1,19 Kč           | 51 408,00                   | -51 408,00         | 0,00              | 0,00                      | -51 408,00             | -100,00%             |
|   |                 | ZBV 1; 0 tkm - 43 200,00 (SoD) = -43 200,00 tkm   |      |                     |                   |                  |                   |                             |                    |                   |                           |                        |                      |
| 5   | 919111          | ŘEZÁNÍ ASFALT. KRYTU   | bm   | 15,00               | 40,00             | 25,00            | 58,90 Kč          | 883,50                      | 0,00               | 1 472,50          | 2 356,00                  | 1 472,50               | 166,67%              |
|   |                 | ZBV 1; 40,00 bm - 15,00 (SoD) = 25,00 bm   |      |                     |                   |                  |                   |                             |                    |                   |                           |                        |                      |
| 6   | 93818           | ČIŠTĚNÍ VOZOVEK SAMOSBĚREM   | m2   | 12 198,00           | 12 271,00         | 73,00            | 1,58 Kč           | 19 272,84                   | 0,00               | 115,34            | 19 388,18                 | 115,34                 | 0,60%                |
|   |                 | ZBV 1; 12271,00 m2 (viz. GP) - 12 198,00 (SoD) = 73,00 m2   |      |                     |                   |                  |                   |                             |                    |                   |                           |                        |                      |
| 7   | 123738          | ODKOP PRO SPOD STAVBU SILNIC A ŽELEZNIC TŘ. I, ODVOZ DO 20KM, vzdálenost uvedena orientačně, vč. odvozu na skládku, odstranění stávající zeminy (případně konstrukce podkladních vrstev), tl. 270mm   | m3   | 1 215,00            | 682,38            | -532,62          | 227,70 Kč         | 276 655,50                  | -121 277,57        | 0,00              | 155 377,93                | -121 277,57            | -43,84%              |
|   |                 | ZBV 1; 682,38 m3 (4549,20 m2 viz. GP *0,15m tl.)- 1215,00 (SoD) = -532,62 m3   |      |                     |                   |                  |                   |                             |                    |                   |                           |                        |                      |
| 8   | 18110           | ÚPRAVA PLÁNĚ SE ZHUTNĚNÍM V HORNINĚ TŘ. I   | m2   | 4 500,00            | 4 549,20          | 49,20            | 14,91 Kč          | 67 095,00                   | 0,00               | 733,57            | 67 828,57                 | 733,57                 | 1,09%                |
|   |                 | ZBV 1; 4549,20 m2 (viz.GP)- 4500m2 (SoD) = 49,20 m2,   |      |                     |                   |                  |                   |                             |                    |                   |                           |                        |                      |
| 9   | 56334           | VOZOVKOVÉ VRSTVY ZE ŠTĚRKODRTI ŠDA , tl. 200mm   | m2   | 4 500,00            | 0,00              | -4 500,00        | 177,74 Kč         | 799 830,00                  | -799 830,00        | 0,00              | 0,00                      | -799 830,00            | -100,00%             |
|   |                 | ZBV 1; 0,00 m2 - 4500,00 (SoD) = -4500,00 m2   |      |                     |                   |                  |                   |                             |                    |                   |                           |                        |                      |
| 10   | 56313           | VOZOVKOVE VRSTVY Z MECHANICKY ZPEVNENEHO KAMENIVA TL. DO 150MM   | m2   | 4 500,00            | 0,00              | -4 500,00        | 262,63 Kč         | 1 181 835,00                | -1 181 835,00      | 0,00              | 0,00                      | -1 181 835,00          | -100,00%             |
|   |                 | ZBV 1; 0,00 m2 - 4500,00 (SoD) = -4500,00 m2   |      |                     |                   |                  |                   |                             |                    |                   |                           |                        |                      |
| 11   | 572213          | SPOJOVACÍ POSTŘÍK ZE SIL. EMULZE DO 0,5KG/M2   | m2   | 12 365,00           | 19 992,80         | 7 627,80         | 10,05 Kč          | 124 268,25                  | 0,00               | 76 659,39         | 200 927,64                | 76 659,39              | 61,69%               |

|    |          |   |    |           |           |          |             |                     |                       |                     |                     |                   |         |
|----|----------|---|----|-----------|-----------|----------|-------------|---------------------|-----------------------|---------------------|---------------------|-------------------|---------|
|    |          | ZBV 1; 19992,80 m2(12271m2 viz.GP*2-4549,20m2 viz. GP) - 12365,00 (SoD) = 7627,80 m2                                                                                        |    |           |           |          |             |                     |                       |                     |                     |                   |         |
| 12 | 574C66   | ASFALTOVÝ BETON PRO PODKLADNÍ VRSTVY ACP 16+, tl. 70mm   | m2 | 4 500,00  | 4 549,20  | 49,20    | 288,13 Kč   | 1 296 585,00        | 0,00                  | 14 176,00           | 1 310 761,00        | 14 176,00         | 1,09%   |
|    |          | ZBV 1; 4549,20 m2 viz. GP -4500,00(SoD) = 49,20 m2   |    |           |           |          |             |                     |                       |                     |                     |                   |         |
| 13 | 574A04   | ASFALTOVÝ BETON PRO OBRUSNÉ VRSTVY ACO 11+ - lokální vyrovnávka, objem stanoven odborným odhadem                                                                            | m3 | 5,00      | 1,45      | -3,55    | 5 032,63 Kč | 25 163,15           | -17 865,84            | 0,00                | 7 297,31            | -17 865,84        | -71,00% |
|    |          | ZBV 1; 1,45 m2 (615 m3 viz. DL -12271m2 viz.GP*0,05 m tl.) - 5 (SoD) = -3,55 m2                                                                                             |    |           |           |          |             |                     |                       |                     |                     |                   |         |
| 14 | 574A44   | ASFALTOVÝ BETON PRO OBRUSNÉ VRSTVY ACO 11+, tl. 50 mm   | m2 | 12 198,00 | 12 271,00 | 73,00    | 239,05 Kč   | 2 915 931,90        | 0,00                  | 17 450,65           | 2 933 382,55        | 17 450,65         | 0,60%   |
|    |          | ZBV 1; 12271 m2 viz. GP - 12 198,00 (SoD) = 73,00 m2   |    |           |           |          |             |                     |                       |                     |                     |                   |         |
| 15 | 113762   | FRÉZOVÁNÍ DRÁŽKY PRŮŘEZU DO 200MM2 V ASFALTOVÉ VOZOVCE   | m  | 15,00     | 40,00     | 25,00    | 34,74 Kč    | 521,10              | 0,00                  | 868,50              | 1 389,60            | 868,50            | 166,67% |
|    |          | ZBV 1; 40,00 m - 15,00 (SoD) = 25,00 m   |    |           |           |          |             |                     |                       |                     |                     |                   |         |
| 16 | 931312   | TĚSNĚNÍ DILATAČ SPAR ASF ZÁLIVKOU PRŮŘ DO 200MM2   | m  | 15,00     | 40,00     | 25,00    | 42,46 Kč    | 636,90              | 0,00                  | 1 061,50            | 1 698,40            | 1 061,50          | 166,67% |
|    |          | ZBV 1; 40,00 m - 15,00 (SoD) = 25,00 m   |    |           |           |          |             |                     |                       |                     |                     |                   |         |
| 17 | 12922    | ČISTĚNÍ KRAJNIC OD NÁNOSU TL. DO 100 MM S ODVOZEM NA SKLÁDKU   | m2 | 203,30    | 1 452,40  | 1 249,10 | 35,03 Kč    | 7 121,60            | 0,00                  | 43 755,97           | 50 877,57           | 43 755,97         | 614,41% |
|    |          | ZBV 1; 1452,40 m2 viz. GP - 203,30 (SoD) = 1249,1 m2   |    |           |           |          |             |                     |                       |                     |                     |                   |         |
| 18 | 56962    | ZPEVNĚNÍ KRAJNIC Z RECYKLÁTU DO TL. 100MM (R-materiál frakce 0-22)   | m2 | 203,30    | 1 452,40  | 1 249,10 | 63,15 Kč    | 12 838,40           | 0,00                  | 78 880,67           | 91 719,06           | 78 880,67         | 614,41% |
|    |          | ZBV 1; 1452,40 m2 viz.GP - 203,30 (SoD) = 1249,10 m2   |    |           |           |          |             |                     |                       |                     |                     |                   |         |
| 19 | 014102.R | ULOŽENÍ ODPADU ZE STAVBY NA SKLÁDKU s oprávněním k opětovnému využití - recyklační středisko-zemina s kamenivem kód 17 05 04- 1775,20t, asphalt. směsi kod 17 03 02 -0,09 t | t  | 2 212,59  | 1 815,05  | -397,54  | 152,03 Kč   | 336 380,06          | -60 438,01            | 0,00                | 275 942,05          | -60 438,01        | -17,97% |
|    |          | ZBV 1; 2764,04 t (1815,05t viz. příloha č. 13 čestné prohlášení)- 2212,59 (SoD) = - 397,54 t                                                                                |    |           |           |          |             |                     |                       |                     |                     |                   |         |
| 20 | 915111   | VDZ - 12,5 , BARVOU, ZÁKLADNÍ   | m2 | 505,70    | 509,38    | 3,68     | 133,79 Kč   | 67 657,60           | 0,00                  | 492,35              | 68 149,95           | 492,35            | 0,73%   |
|    |          | ZBV 1; 509,70 m2 (2037,5m viz.GP*0,25m) - 505,70 (SoD) = 3,68 m2   |    |           |           |          |             |                     |                       |                     |                     |                   |         |
| 21 | 915221   | VODOR DOPRAV ZNAČ PLASTEM STRUKTURÁLNÍ NEHLUČNÉ - DOD A POKLÁDKA - vodící proužek 12,5;                                                                                     | m2 | 505,70    | 509,38    | 3,68     | 304,07 Kč   | 153 768,20          | 0,00                  | 1 118,98            | 154 887,18          | 1 118,98          | 0,73%   |
|    |          | ZBV 1; 509,70 m2 (2037,5m viz.GP*0,25) - 505,70 (SoD) = 3,68 m2   |    |           |           |          |             |                     |                       |                     |                     |                   |         |
|    |          | <b>Nové položky</b>   |    |           |           |          |             |                     |                       |                     |                     |                   |         |
| 1  | 21461C   | SEPARAČNÍ GEOTEXTILIE DO 300G/M2   | m2 | 0,00      | 4 549,20  | 4 549,20 | 81,13 Kč    | 0,00                | 0,00                  | 369 076,60          | 369 076,60          | 369 076,60        | 0,00%   |
|    |          | ZBV 1; 4549,20 m2 (viz.GP) - 0,00 m2 (SoD) = 4549,20 m2; jc. Stanovena stanovena dle OTSKP 2024                                                                             |    |           |           |          |             |                     |                       |                     |                     |                   |         |
| 2  | 56315    | VOZOVKOVÉ VRSTVY Z MECHANICKY ZPEVNĚNÉHO KAMENIVA TL. DO 230MM   | m2 | 0,00      | 4 549,20  | 4 549,20 | 364,65 Kč   | 0,00                | 0,00                  | 1 658 865,78        | 1 658 865,78        | 1 658 865,78      | 0,00%   |
|    |          | ZBV 1; 4549,20 m2 (viz.GP)- 0,00 m2 (SoD) = 4549,20 m2; jc. Stanovena stanovena dle OTSKP 2024                                                                              |    |           |           |          |             |                     |                       |                     |                     |                   |         |
| 3  | 574EO6   | ASFALTOVÝ BETON PRO PODKLADNÍ VRSTVY ACP 16+, tl. 70 mm   | m3 | 0,00      | 179,27    | 179,27   | 4 947,45 Kč | 0,00                | 0,00                  | 886 909,57          | 886 909,57          | 886 909,57        | 0,00%   |
|    |          | ZBV 1; 179,27 m3 (497,71m3 viz. DL-4549,2m2 viz. GP*0,07m tl.)- 0,00 m3 (SoD) = 179,27 m3; jc. Stanovena dle OTSKP 2024 se započtenou slevou zhotovitele ve výši 20%        |    |           |           |          |             |                     |                       |                     |                     |                   |         |
|    |          | <b>Celkem</b>   |    |           |           |          |             | <b>8 294 688,58</b> | <b>- 2 323 382,52</b> | <b>3 230 863,22</b> | <b>9 202 169,28</b> | <b>907 480,70</b> |         |

Odpovědný zástupce Objednatele i odpovědný zástupce Zhotovitele odsouhlasují skladbu měněných položek i nových položek, včetně jejich výměr, vyjadřujících předkládanou změnu.  
Potvrzují zároveň skutečné provedení prací a oprávněnost změny.

Za Zhotovitele: Ing. František Císař, (stavbyvedoucí)

Podpis:

Za Objednatele: Karel Motal

Podpis:

Krajská správa a údržba silnic Středočeského kraje, p.o.  
Zborovská 81/11  
150 21 Praha 5 – Smíchov  
pan Josef Raboch

Naše značka:  
TB/BB/DCNG/001/24/RR

19.11.2024

**Stavba: III/2365 Hudlice - Zahorany**

č. smlouvy Objednatele: SMLD-1004/00066001/2024  
č. smlouvy Zhotovitele: 856/TB/DC/2024/019/DCNG

**Věc: Oznámení o změně rozsahu Díla**

Vážený Objednateli,

oznamujeme Vám v souladu se smlouvou o Dílo článek 6.7. změnu rozsahu Díla, spočívající ve změně při realizaci oprav konstrukčních vrstev vozovky a při provádění celoplošných oprav komunikace.

**a) Popis, důvod navrhované změny a návrh řešení:**

Po odfrézování asfaltových vrstev v celé ploše komunikace došlo k technické prohlídce za účasti zástupce Objednatele, technického dozoru stavby a Zhotovitele.

Na základě této prohlídky bylo rozhodnuto o následujících změnách :

a, změna rozsahu

Na pravé straně ve směru staničení bude provedena sanace v celé délce staničení po vjezd na parkoviště autobusů. Na levé straně bude průběh stejný.

Krajnice budou provedeny v celém rozsahu opravovaného úseku komunikace.

b, změna technologie sanace

Konstrukční vrstvy byly v šířce 1.2 m odstraněny do hloubky cca 35 cm pod budoucí niveletu vozovky. V této úrovni se nachází lehce zahliněné štěrkodrt'ové vrstvy. Únosnost podloží byla ověřena zkouškami na úseku vpravo zkouškami statickou deskou.

| Km    | Edef,2 (MPa) | poměr Edef1/Edef2 |
|-------|--------------|-------------------|
| 0,060 | 99,5         | 1,78              |
| 0,500 | 153,5        | 1,45              |
| 0,800 | 59,8         | 1,4               |

Na základě této skutečnosti byla navržena změna technologie sanace a to takto.

Ochranná vrstva pláňe bude tvořena netkanou geotextilií, která sjednotí podloží a zamezí případné infiltraci jílovitých částic do nosné konstrukce vozovky. Nosná konstrukce bude tvořena vrstvou MZK v tl. 230 mm a asfalt. bet. ACP 16+ v tl. 70mm. Výhoda tohoto řešení je eliminace rizika provádění hloubkových neodvodněných sanací vzhledem k hloubce odvodňovacích příkopů a stávajícím klimatickým podmínkám.

**b) Časový dopad:**

Navrhovaná změna nebude mít časový dopad na provádění prací.


**c) Ocenění**

Pro výše uvedené změny díla předkládáme rozdílový soupis prací, dle kterého dochází ke zvýšení ceny části díla o **2 401,33 Kč**. V příloze předkládáme návrhový změnový soupis prací s vyčíslením. Přesné vyčíslení předložíme po provedení a zaměření skutečného rozsahu provedených prací

S přátelským pozdravem

Ing. Richard Romolini  
Hlavní stavbyvedoucí  
Provozní jednotka Beroun

Příloha : 1) oceněný rozdílový soupis prací

 



Rozpočet - cenová nabídka

Název akce : III/2365 Hudlice - Zahořany

staničení silnice III/2365 v km 4,650 - 6,683 a 7, 880 - 8,415, délka úseku 2,033 + 0,535= 2,568 km

část silnice III/2365 v km 4,650 - 6,683

Položkový soupis prací

| poř.číslo    | čís.položky    | popis položky   | m.jednotka | množství  | jedn.cena     | Cena celkem      | množství ZBV (odhad) | Cena celkem dle ZBV (odhad) |
|--------------|----------------|---|------------|-----------|---------------|------------------|----------------------|-----------------------------|
| 1            | agregovaná pol | OSTATNÍ POŽADAVKY - DIO, GEODETICKÉ ZAMĚŘENÍ SKUTEČNÉHO PROVEDENÍ před a po dokončení včetně zaměření zesílení konstrukce   | kpl        | 1,00      | 109 464,55 Kč | 109 464,55 Kč    | 1,00                 | 109 464,55 Kč               |
| 2            | 113728         | FRÉZOVÁNÍ ZPEVNĚNÝCH PLOCH ASFALTOVÝCH, v tl. do 30mm + 150mm v místě sanací , ODVOZ DO 20KM - položka obsahuje odbourání hran frézované plochy v místě napojení - malé množství bouraného materiálu bude zahrnuto v ceně položky 014102.R   | m3         | 950,94    | 795,68 Kč     | 756 643,94 Kč    | 1 040,94             | 828 255,14 Kč               |
| 3            | 11372A         | FRÉZOVÁNÍ ZPEVNĚNÝCH PLOCH ASFALTOVÝCH - BEZ DOPRAVY - dofrézování vozovky , mat. který může obsahovat PAU ve třídě ZAS-T3 - objem stanoven odhadem, přičemž veškerý R-mateiál má zhotovitel dle budoucí SoD za povinnost odkoupit jako nadbytečný materiál dle směrnice Objednatele R-SM 16-02, a dále dle směrnice R-Sm-42 je povinen takový materiál recyklovat | m3         | 90,00     | 1 008,09 Kč   | 90 728,10 Kč     | 0,00                 | 0,00 Kč                     |
| 4            | 11372B         | FRÉZOVÁNÍ ZPEVNĚNÝCH PLOCH ASFALTOVÝCH - DOPRAVA - 20KM (kontaminovaný odpad) -   | tkm        | 43 200,00 | 1,19 Kč       | 51 408,00 Kč     | 0,00                 | 0,00 Kč                     |
| 5            | 919111         | ŘEZÁNÍ ASFALT. KRYTU   | bm         | 15,00     | 58,90 Kč      | 883,50 Kč        | 15,00                | 883,50 Kč                   |
| 6            | 93818          | ČIŠTĚNÍ VOZOVEK SAMOSBĚREM   | m2         | 12 198,00 | 1,58 Kč       | 19 272,84 Kč     | 12 198,00            | 19 272,84 Kč                |
| 7            | 123738         | ODKOP PRO SPOD STAVBU SILNIC A ŽELEZNIC TŘ. I, ODVOZ DO 20KM, vzdálenost uvedena orientačně, vč. odvozu na skládku, odstranění stávající zeminy (případně konstrukce podkladních vrstev), tl. 270mm   | m3         | 1 215,00  | 227,70 Kč     | 276 655,50 Kč    | 675,00               | 153 697,50 Kč               |
| 8            | 18110          | ÚPRAVA PLÁNĚ SE ZHUTNĚNÍM V HORNINĚ TŘ. I   | m2         | 4 500,00  | 14,91 Kč      | 67 095,00 Kč     | 4 500,00             | 67 095,00 Kč                |
| 9            | 56334          | VOZOVKOVÉ VRSTVY ZE ŠTĚRKODRTI ŠDA , tl. 200mm   | m2         | 4 500,00  | 177,74 Kč     | 799 830,00 Kč    | 0,00                 | 0,00 Kč                     |
| 10           | 56313          | VOZOVKOVÉ VRSTVY Z MECHANICKY ZPEVNĚNÉHO KAMENIVA TL. DO 150MM   | m2         | 4 500,00  | 262,63 Kč     | 1 181 835,00 Kč  | 0,00                 | 0,00 Kč                     |
| 11           | 572213         | SPOJOVACÍ POSTŘÍK ZE SIL. EMULZE DO 0,5KG/M2   | m2         | 12 365,00 | 10,05 Kč      | 124 268,25 Kč    | 12 365,00            | 124 268,25 Kč               |
| 12           | 574C66         | ASFALTOVÝ BETON PRO PODKLADNÍ VRSTVY ACP 16+, tl. 70mm   | m2         | 4 500,00  | 288,13 Kč     | 1 296 585,00 Kč  | 4 500,00             | 1 296 585,00 Kč             |
| 13           | 574A04         | ASFALTOVÝ BETON PRO OBRUSNÉ VRSTVY ACO 11+ - lokální vyrovnávka, objem stanoven odborným odhadem   | m3         | 5,00      | 5 032,63 Kč   | 25 163,15 Kč     | 5,00                 | 25 163,15 Kč                |
| 14           | 574A44         | ASFALTOVÝ BETON PRO OBRUSNÉ VRSTVY ACO 11+, tl. 50 mm   | m2         | 12 198,00 | 239,05 Kč     | 2 915 931,90 Kč  | 12 198,00            | 2 915 931,90 Kč             |
| 15           | 113762         | FRÉZOVÁNÍ DRÁŽKY PRŮŘEZU DO 200MM2 V ASFALTOVÉ VOZOVCE   | m          | 15,00     | 34,74 Kč      | 521,10 Kč        | 15,00                | 521,10 Kč                   |
| 16           | 931312         | TĚSNĚNÍ DILATAČ SPAR ASF ZÁLIVKOU PRŮŘ DO 200MM2   | m          | 15,00     | 42,46 Kč      | 636,90 Kč        | 15,00                | 636,90 Kč                   |
| 17           | 12922          | ČIŠTĚNÍ KRAJNIC OD NÁNOSU TL. DO 100 MM S ODVOZEM NA SKLÁDKU   | m2         | 203,30    | 35,03 Kč      | 7 121,60 Kč      | 1 140,00             | 39 934,20 Kč                |
| 18           | 56962          | ZPEVNĚNÍ KRAJNIC Z RECYKLÁTU DO TL. 100MM (R-materiál frakce 0-22)   | m2         | 203,30    | 63,15 Kč      | 12 838,40 Kč     | 1 140,00             | 71 991,00 Kč                |
| 19           | 014102.R       | ULOŽENÍ ODPADU ZE STAVBY NA SKLÁDKU s oprávněním k opětovnému využití - recyklační středisko-zemina s kamenivem kód 17 05 04- 1775,20t, asfalt. směsi kod 17 03 02 -0,09 t   | t          | 2 212,59  | 152,03 Kč     | 336 380,06 Kč    | 2 736,00             | 415 954,08 Kč               |
| 20           | 915111         | VDZ - 12,5 , BARVOU, ZÁKLADNÍ   | m2         | 505,70    | 133,79 Kč     | 67 657,60 Kč     | 505,70               | 67 657,60 Kč                |
| 21           | 915221         | VODOR DOPRAV ZNAČ PLASTEM STRUKTURÁLNÍ NEHLUČNĚ - DOD A POKLÁDKA - vodící proužek 12,5;   | m2         | 505,70    | 304,07 Kč     | 153 768,20 Kč    | 505,70               | 153 768,20 Kč               |
| Nové položky |                |   |            |           |               |                  |                      |                             |
| 1            | 21461B         | SEPARAČNÍ GEOTEXTILIE DO 300G/M2   | m2         | 0,00      | 81,13 Kč      | 0,00 Kč          | 4 500,00             | 365 085,00 Kč               |
| 2            | 56315          | VOZOVKOVÉ VRSTVY Z MECHANICKY ZPEVNĚNÉHO KAMENIVA TL. DO 230MM   | m2         | 0,00      | 364,65 Kč     | 0,00 Kč          | 4 500,00             | 1 640 925,00 Kč             |
|              |                |   |            |           |               |                  |                      |                             |
| součet       |                |   |            |           |               | 8 294 688,58 Kč  |                      | 8 297 089,91 Kč             |
| DPH 21%      |                |   |            |           |               | 1 741 884,60 Kč  |                      | 1 742 388,88 Kč             |
| Celkem s DPH |                |   |            |           |               | 10 036 573,19 Kč |                      | 10 039 478,79 Kč            |

navýšení (+), snížení (-), bez DPH

2 401,33 Kč




**Krajská správa a údržba silnic Středočeského kraje, příspěvková  
organizace  
150 21 PRAHA 5, Zborovská 11**

---

**STRABAG SIS a.s.  
Kačírkova 982/4  
158 00 Praha 5**

Váš dopis značky/ze dne

Naše značka

 

Kladno  
27. 11. 2024

**III/2365 Hudlice - Zahořany - vyjádření k oznámení změn stavby ze dne 19.11. 2024.**

Na základě oznámení zhotovitele ze dne 22. 11. 2024 v souladu se smlouvou o Dílo článek 6.7. změna rozsahu Díla, se jedná o následující změny oproti zadávací dokumentaci, které nešly předvídat a které vznikly během realizace stavby „III/2365 Hudlice - Zahořany“.

Po odfrézování asfaltových v 1. úseku km 4,650 - 6,683 byly v místě sanací v hl. 350mm (pod niveletou vozovky) zastiženy lehce zahliněné šterkodrtňové vrstvy, které po provedených zátěžových zkouškách statickou deskou vykazují vyhovující únosnost.

Na základě této skutečnosti byla navržena změna technologie sanace a to takto.

Ochranná vrstva pláně bude tvořena netkanou geotextilií, která sjednotí podloží a zamezí případné infiltraci jílovitých částic do nosné konstrukce vozovky. Nosná konstrukce bude tvořena vrstvou MZK v tl. 230 mm a asfalt. bet. ACP 16+ v tl. 70mm.



Krajská správa a údržba silnic Středočeského kraje jako správce a zároveň zástupce Středočeského kraje jako vlastníka nemovitostí, tj. dotčené silnice III/2365 a jako zadavatel výše zmíněné stavby, tímto souhlasí s provedením opravy dle uvedených změn a zároveň žádá zhotovitele o zpracování ZBV k této změně stavby, a to v souladu se zákonem o zadávání VŘ a příslušnou směrnicí KSÚS SK

Přílohy:

Oznámení zhotovitele o změně stavby ze dne 19. 11. 2024 potvrzené TDS.

S přáním pohodového dne

Josef Raboch  
projektový manažer staveb

  

Krajská správa a údržba silnic Středočeského kraje, p.o.  
Zborovská 81/11  
150 21 Praha 5 – Smíchov  
pan Josef Raboch

2.12.2024

**Stavba: III/2365 Hudlice - Zahořany**

č. smlouvy Objednatele: SMLD-1004/00066001/2024  
č. smlouvy Zhotovitele: 856/TB/DC/2024/019/DCNG

**Věc: Oznámení o změně rozsahu Díla**

Vážený Objednateli,

oznamujeme Vám v souladu se smlouvou o Dílo článek 6.7. změnu rozsahu Díla, spočívající ve změně při realizaci oprav konstrukčních vrstev vozovky a při provádění celoplošných oprav komunikace.

**a) Popis, důvod navrhované změny a návrh řešení:**

Po prohlídce položeného MZK bylo konstatováno, že stávající asfaltová vrstva vykazuje nerovnosti jak v příčném, tak i podélném stavu. Nerovnosti jsou způsobeny částečně deformací v oblasti krajnic a částečně „odloupováním“ stávajících nesoudržných asfaltových vrstev.

Řešením je vyrovnaní profilu již při pokládce ACP 16+ v sanacích. Nejprve bude aplikován spojovací postřík. Následně bude položena vrstva ACP 16 + sanacích a zároveň vyrovnavka stávající asfaltové vrstvy v jednom taktu. Dále bude po provedení spojovacího postříku položena finální vrstva ACO 11+ v tl.50mm. Výhodou tohoto řešení je zkrácení času pokládky a použití levnější asfaltové směsi na vyrovnaní profilu komunikace

**b) Časový dopad:**

Navrhovaná změna nebude mít časový dopad na provádění prací.


**c) Ocenění**

Pro výše uvedené změny díla předkládáme rozdílový soupis prací, dle kterého dochází ke zvýšení ceny části díla o **1 240 688,50 Kč**. V příloze předkládáme návrhový změnový soupis prací s vyčíslením. Přesné vyčíslení předložíme po provedení a zaměření skutečného rozsahu provedených prací

S přátelským pozdravem

Ing. Richard Romolini  
Hlavní stavbyvedoucí  
Provozní jednotka Beroun

Příloha : 1) oceněný rozdílový soupis prací

 

**Krajská správa a údržba silnic Středočeského kraje, příspěvková  
organizace  
150 21 PRAHA 5, Zborovská 11**

---

**STRABAG SIS a.s.  
Kačírkova 982/4  
158 00 Praha 5**

Váš dopis značky/ze dne

Naše značka



Kladno  
10. 12. 2024

**III/2365 Hudlice - Zahořany - vyjádření k oznámení změn stavby ze dne 2.12. 2024.**

Na základě oznámení zhotovitele ze dne 22. 11. 2024 v souladu se smlouvou o Dílo článek 6.7. změna rozsahu Díla, se jedná o následující změny oproti zadávací dokumentaci, které nešly předvídat a které vznikly během realizace stavby „III/2365 Hudlice – Zahořany“.

Po prohlídce položeného MZK bylo konstatováno, že stávající asfaltová vrstva vykazuje nerovnosti jak v příčném, tak i podélném stavu. Nerovnosti jsou způsobeny částečně předchozí deformací v oblasti krajnic a částečně po odstranění stávajících nesoudržných asfaltových vrstev.

Vyrovnávka profilu ložné vrstvy bude provedena při pokládce ACP 16+ v sanacích v jednom taktu v celé šíři vozovky.


Krajská správa a údržba silnic Středočeského kraje jako správce a zároveň zástupce Středočeského kraje jako vlastníka nemovitostí, tj. dotčené silnice III/2365 a jako zadavatel výše zmíněné stavby, tímto souhlasí s provedením opravy dle uvedených změn a zároveň žádá zhotovitele o zpracování ZBV k této změně stavby, a to v souladu se zákonem o zadávání VŘ a příslušnou směrnicí KSÚS SK

Přílohy:

Oznámení zhotovitele o změně stavby ze dne 2. 12. 2024 potvrzené TDS dne 9.12. 2024.

S přáním pohodového dne

Josef Raboch  
projektový manažer staveb

 

# TECHNICKÁ ZPRÁVA

Zaměření skutečného provedení stavby

## **Oprava krytu vozovky Hudlice**

Číslo zakázky: 2024 626

Zadání:

Polohopisné a výškopisné zaměření skutečného provedení stavby opravy krytu vozovky Hudlice.

Přístroje:

GPS South INNO7

Podrobné měření

Podrobné měření bylo provedeno metodou GNSS s využitím systému korekcí Trimble VRS Now. Pro výpočet souřadnic (JTSK, Bpv) byl použit globální transformační klíč schválený ČÚZK. Předmět měření byl stanoven dohodou s objednatelem. Měření je provedeno v souřadnicovém systému JTSK a výškovém systému Bpv, ve 3.třídě přesnosti mapování. Zaměření bylo provedeno dne 10.12.2024.

Zpracování

Z naměřených dat byly v sw Trimble Digital Fieldbook vypočítány souřadnice podrobných bodů v souřadnicovém systému JTSK a výškovém systému Bpv.

Souřadnicové systémy

Souřadnicový systém.....polohový - JTSK  
výškový - Bpv

Seznam příloh

1. Seznam souřadnic
2. Kontrolní kresba

Seznam souborů:

2024626.dgn (dwg,dxf) – výkres zaměření stávajícího stavu  
2024626-ss.xls – seznam souřadnic podrobných bodů  
Technická zpráva.doc – technická zpráva

19 3 / 2 0 2 4

12 -12- 2024

Náležitostí a přesností  
odpovídá právním předpisům

Ing. Pavel Hajný, H.C.M.S.r.o.







|                                                                                       |             |
|---------------------------------------------------------------------------------------|-------------|
|  |             |
| Zaměřili:                                                                             | Zpracoval:  |
| Luboš Černý                                                                           | Luboš Černý |
| Rekonstrukce komunikace<br>Hudlice                                                    |             |
| Zaměření ploch                                                                        |             |

|                                                                                       |             |                            |                 |                                                     |            |                                                                             |  |
|---------------------------------------------------------------------------------------|-------------|----------------------------|-----------------|-----------------------------------------------------|------------|-----------------------------------------------------------------------------|--|
|  |             | <b>GEODETICKÁ KANCELÁŘ</b> |                 | H.C.M. s.r.o.<br>Rooseveltova 1598<br>272 01 Kladno |            | tel. 313 246 357<br>fax: 313 246 358<br>info@geodesie.cz<br>www.geodesie.cz |  |
| Zaměření:                                                                             | Zpracování: | Ověření:                   | Datum:          |                                                     | 25.11.2024 |                                                                             |  |
| Luboš Cerný                                                                           | Luboš Cerný | Ing. Pavel HaJný           | Císlo zakázky:  |                                                     | 2024_626   |                                                                             |  |
| Rekonstrukce komunikace<br>Hudlice                                                    |             |                            | Souř. systém:   |                                                     | JTSK       |                                                                             |  |
| Zaměření ploch                                                                        |             |                            | Výškový systém: |                                                     | BpV        |                                                                             |  |
|                                                                                       |             |                            | Merítka         | Císovýskr.                                          |            |                                                                             |  |
|                                                                                       |             |                            | 1:1000(A1)      |                                                     |            |                                                                             |  |



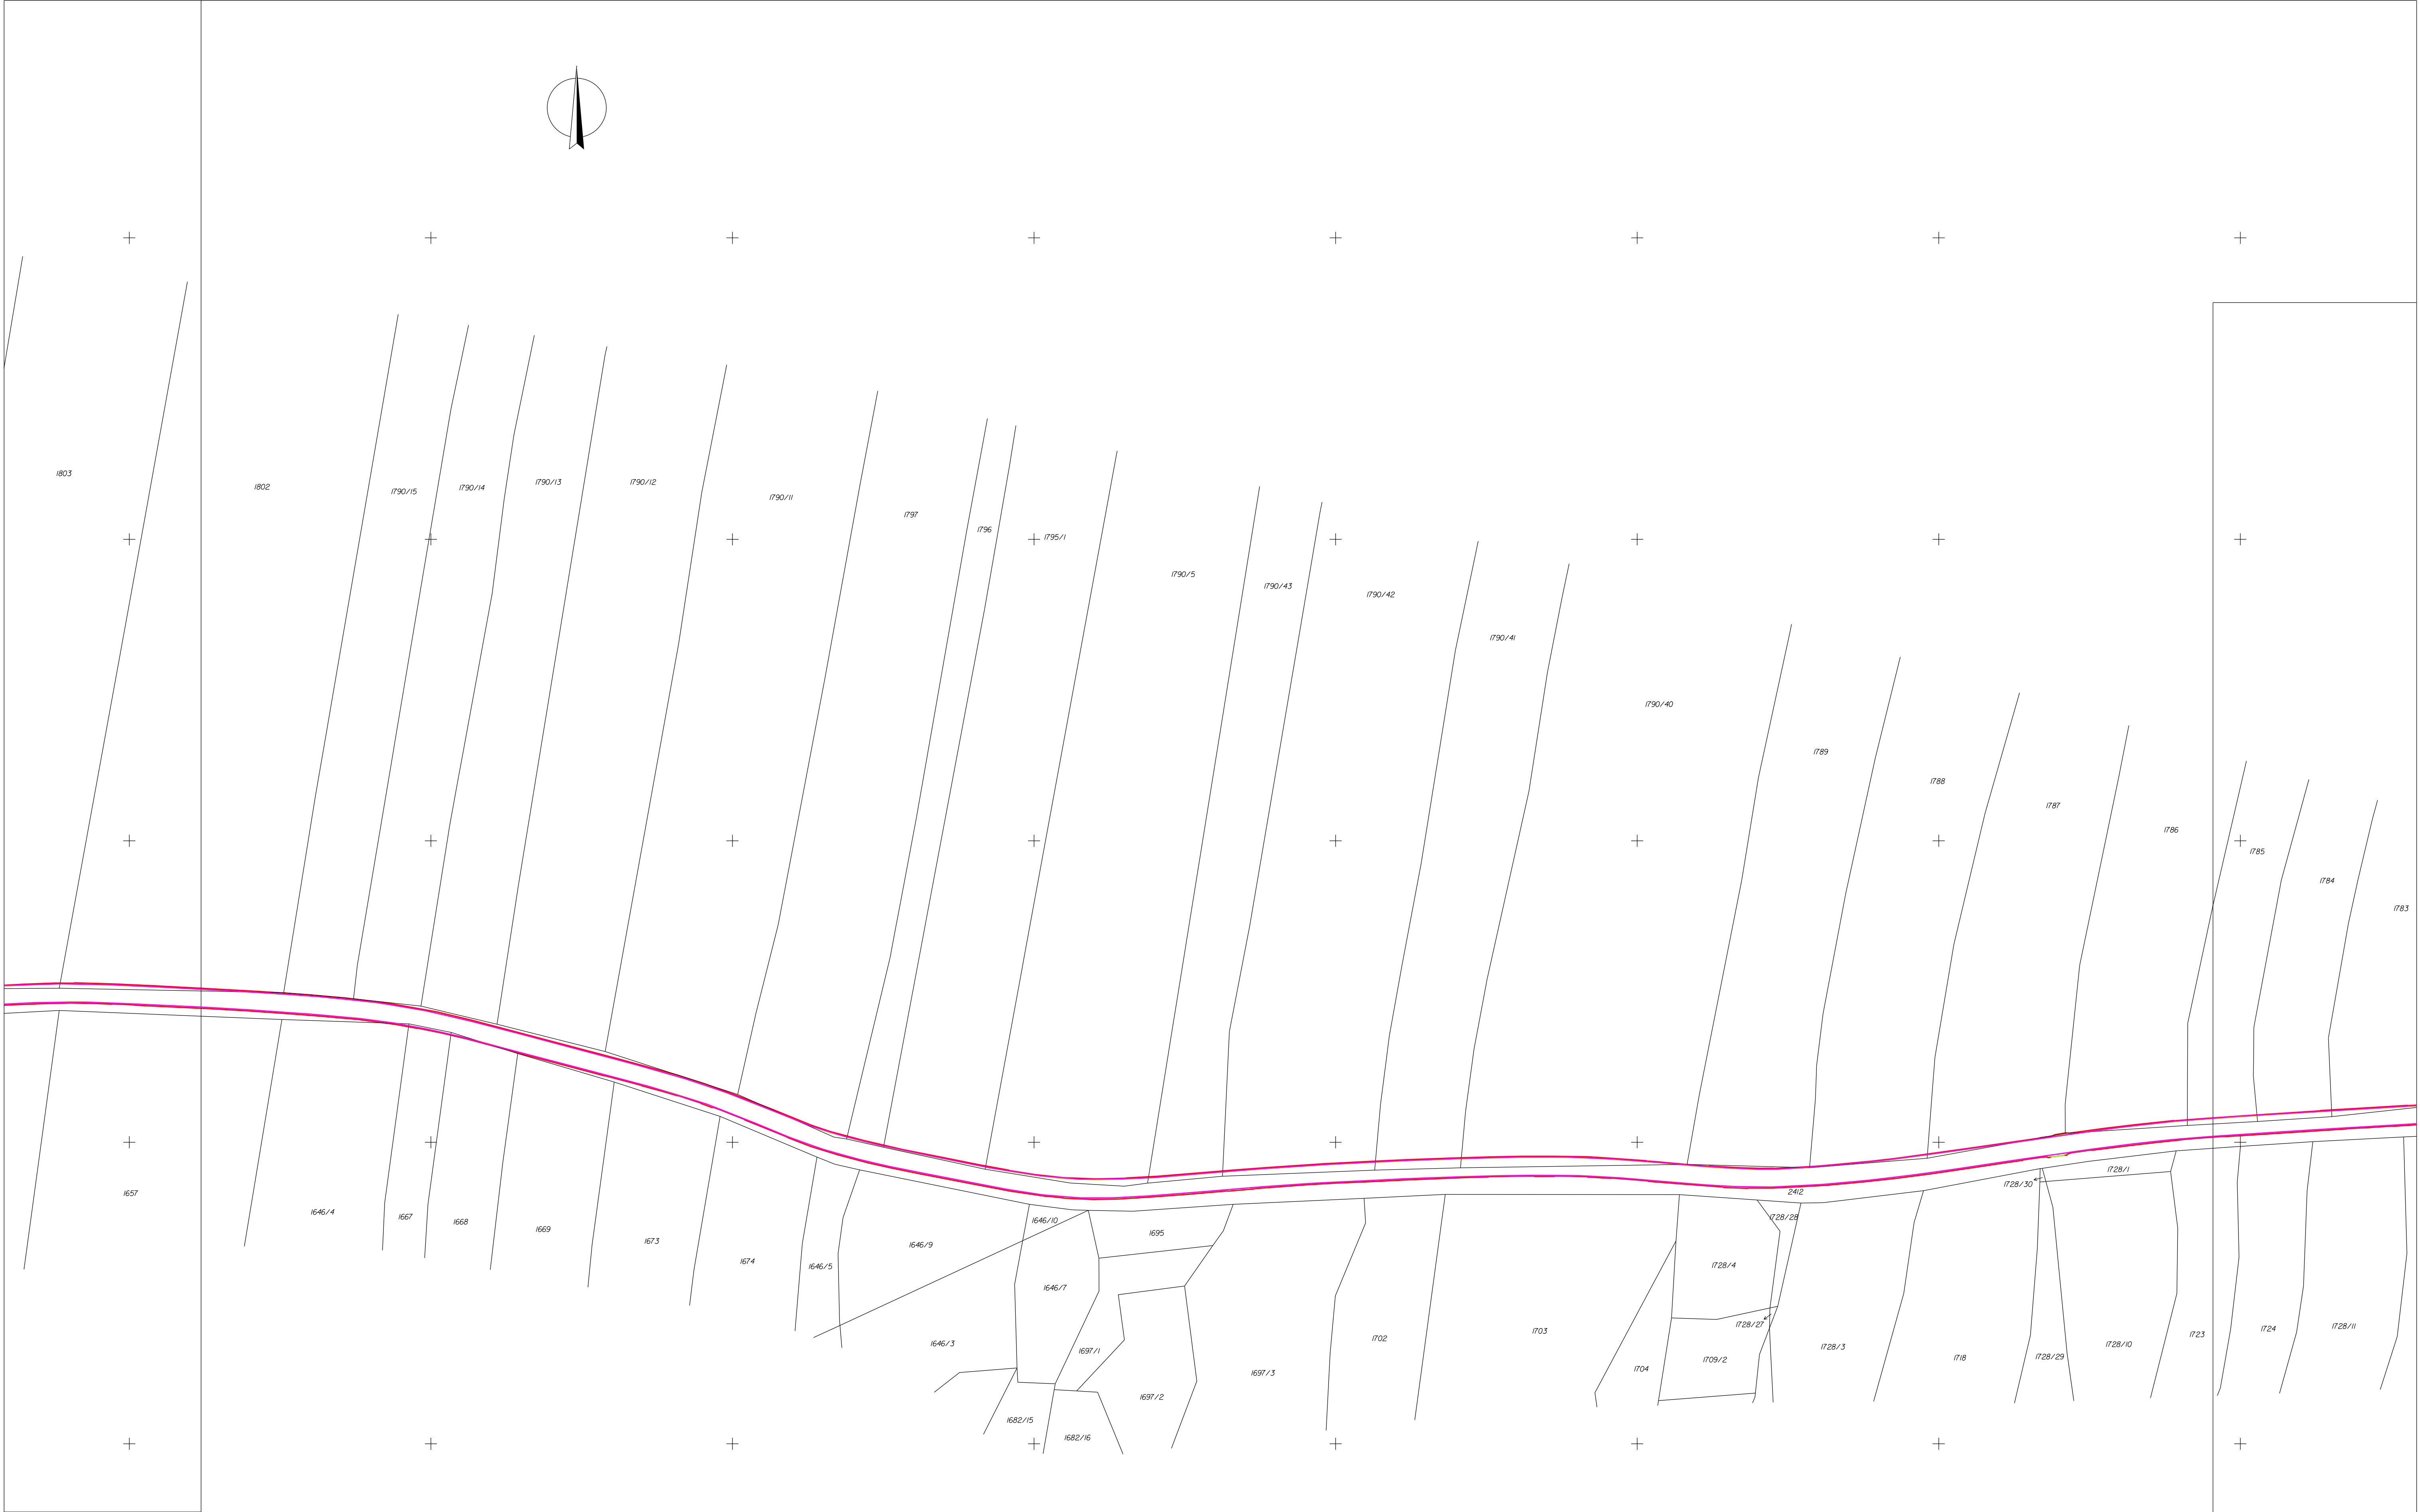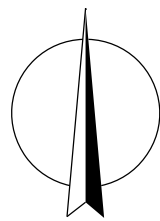

Délka úseku ... 2.037,5 m  
Krajnice ... 1.452,4 m<sup>2</sup>  
ACO ... 12.271,0 m<sup>2</sup>  
Sanace ... 4.549,2 m<sup>2</sup>




GEODETICKÁ KANCELÁŘ

HCM, s.r.o.  
Hlavní třída 1598  
272 01 Kladno  
tel. 312 246 357  
fax 312 246 358  
info@geodetickacz  
www.geodetickacz

|                                    |             |                  |                 |            |
|------------------------------------|-------------|------------------|-----------------|------------|
| Zaměřil:                           | Zpracoval:  | Ověřil:          | Datum:          | 25.11.2024 |
| Luboš Cerný                        | Luboš Cerný | Ing. Pavel Hájný | Číslo zakázky:  | 2024 626   |
| Rekonstrukce komunikace<br>Hudčice |             |                  | Sout. systém:   | JTSK       |
| Zaměření ploch                     |             |                  | Výškový systém: | Bpv        |
|                                    |             |                  | Měřítko:        | 1:1000(A1) |
|                                    |             |                  | Číslovr.        | 2          |



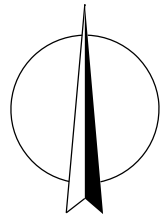

+ + + + + + + +


+ + + + + + + +

+ + + + + + + +

+ + + + + + + +

+ + + + + + + +

+ + + + + + + +

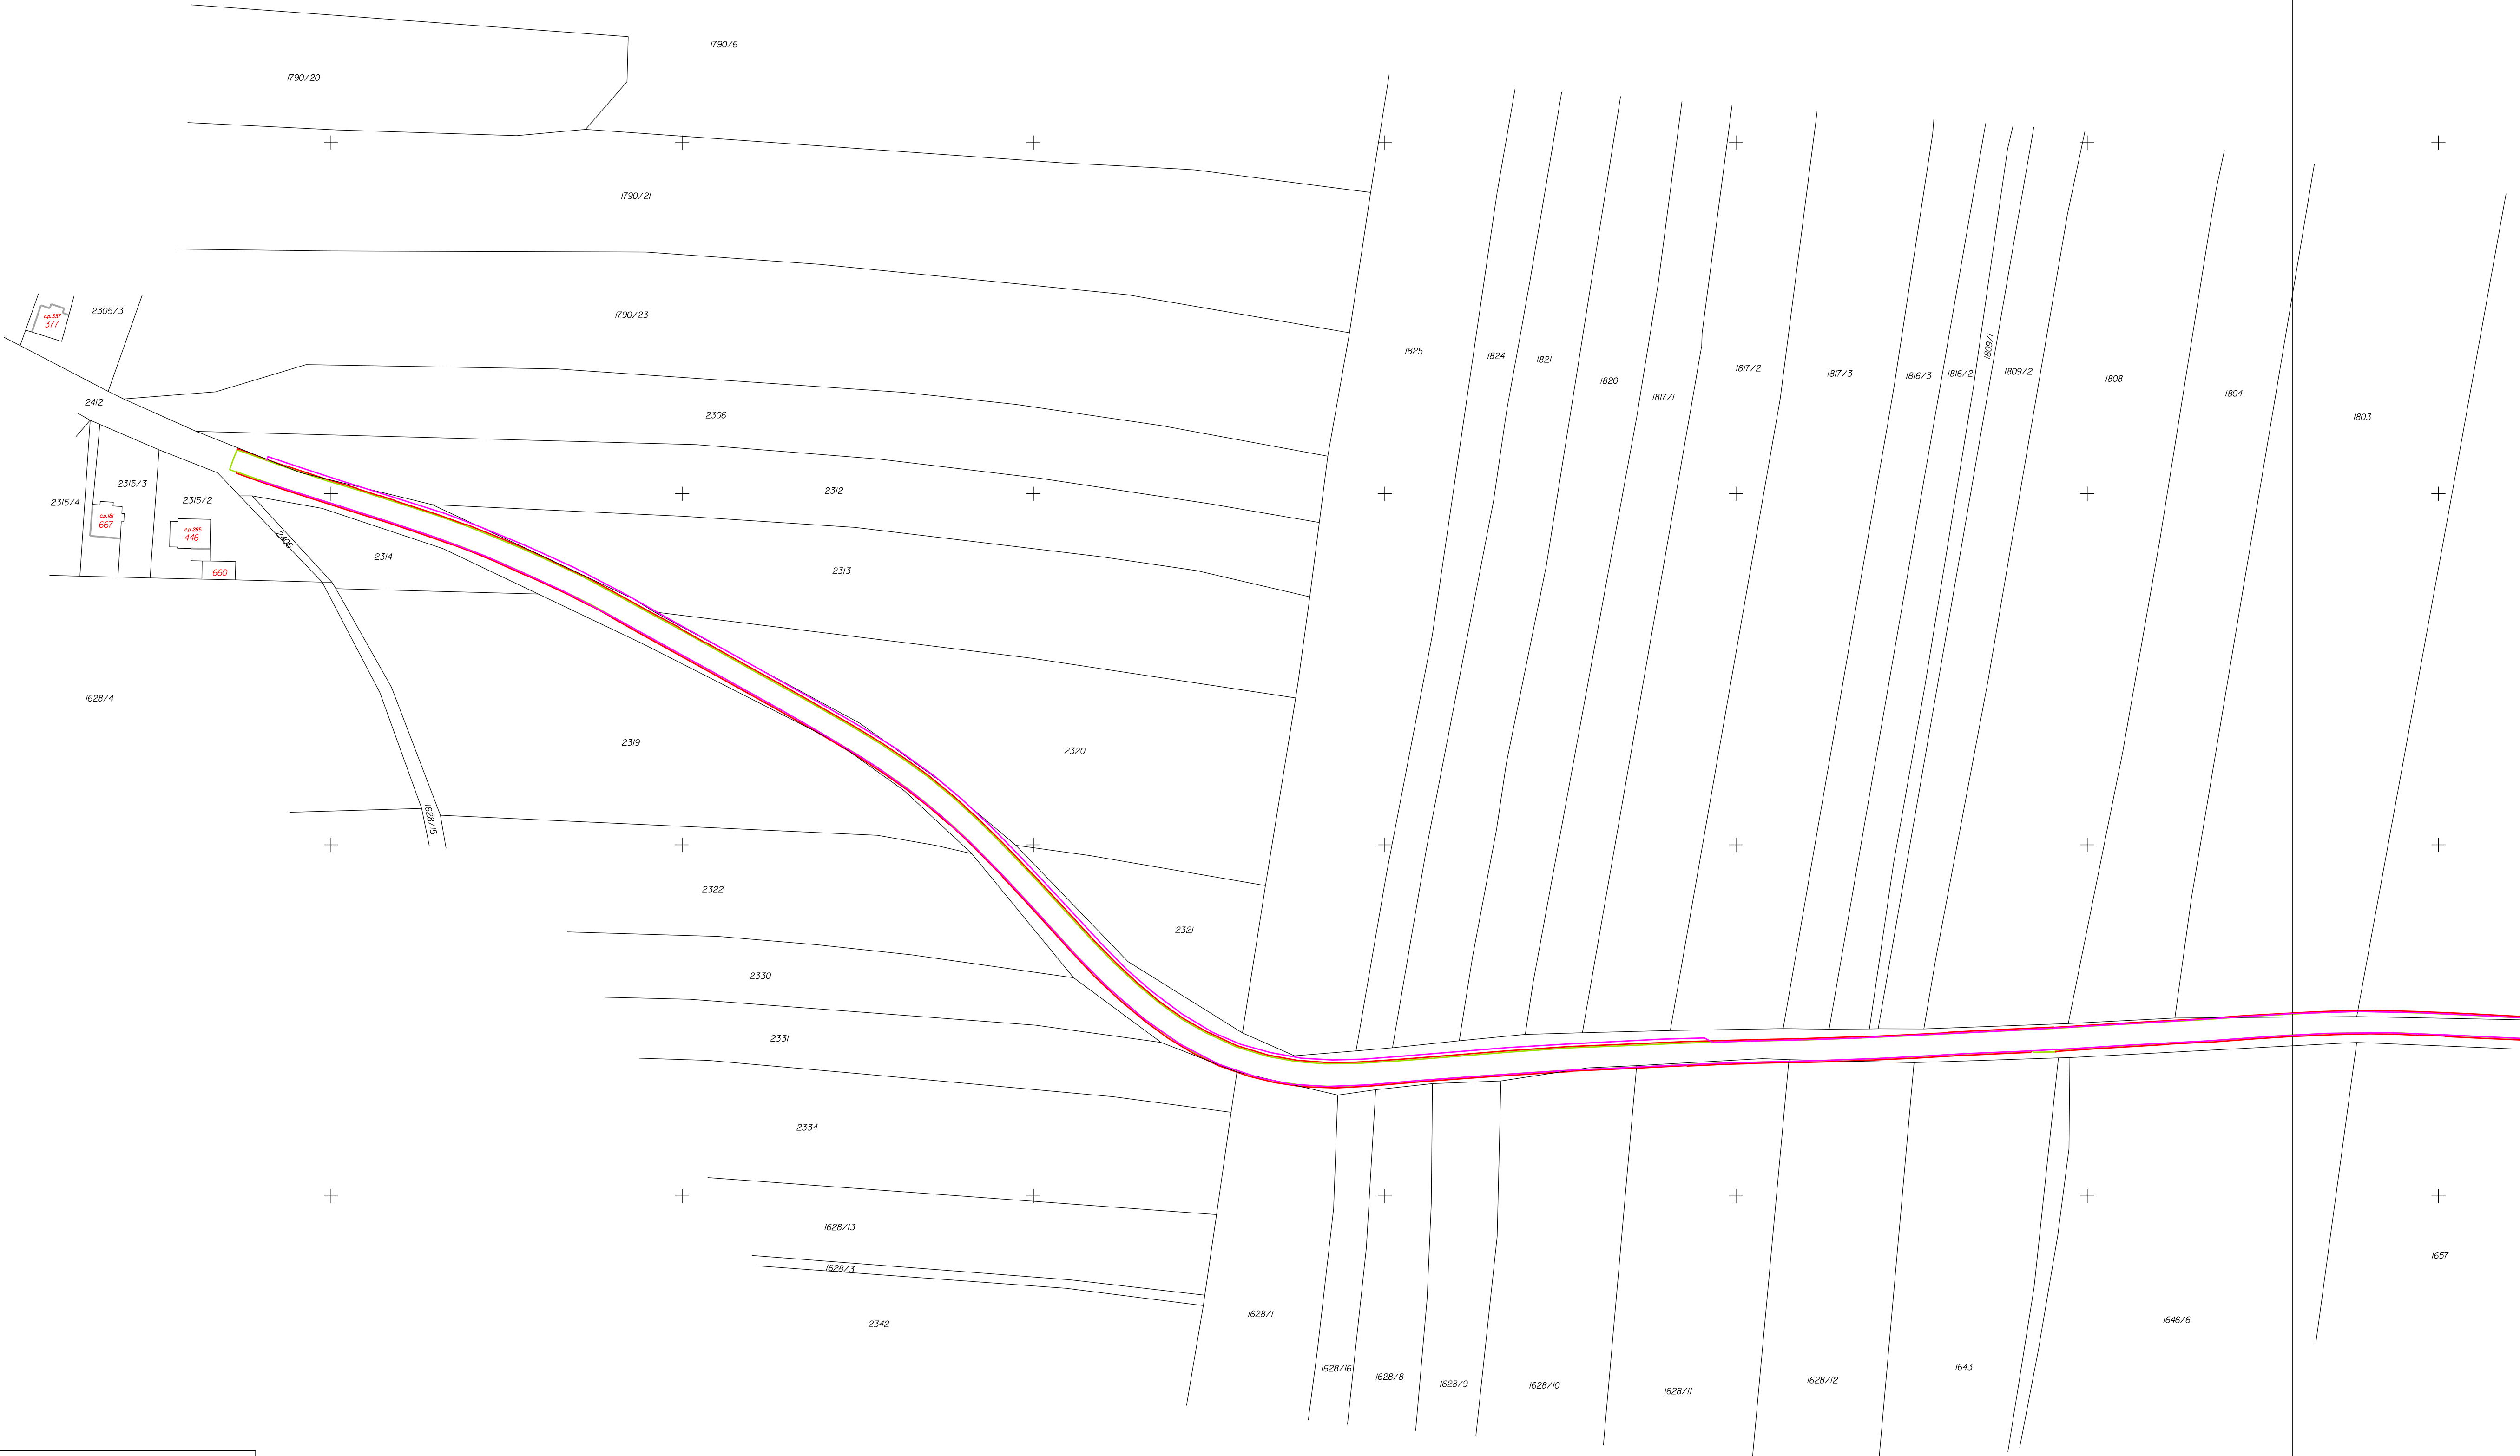

Délka úseku ... 2.037,5 m  
Krajnice ... 1.452,4 m<sup>2</sup>  
ACO ... 12.271,0 m<sup>2</sup>  
Sanace ... 4.549,2 m<sup>2</sup>



GEODETICKÁ KANCELÁŘ

HCM s.r.o.  
Hásovetova 1598  
272 01 Kladno  
tel. 312 246 357  
fax 312 246 358  
info@geodeziehcm.cz  
www.geodeziehcm.cz

|                                    |             |                  |                 |            |
|------------------------------------|-------------|------------------|-----------------|------------|
| Zaměřil:                           | Zpracoval:  | Ověřil:          | Datum:          | 25.11.2024 |
| Luboš Cerný                        | Luboš Cerný | Ing. Pavel Hájný | Číslo zakázky:  | 2024 626   |
| Rekonstrukce komunikace<br>Hudlice |             |                  | Sour. systém:   | JTSK       |
|                                    |             |                  | Výškový systém: | Bpv        |
| Zaměření ploch                     |             |                  | Měřítko:        | 1:1000(A1) |
|                                    |             |                  | Číslo kř.       | 3          |

V Hořovicích 12.12.2024

## **ČESTNÉ PROHLÁŠENÍ**

Společnost

**Ekotech Hořovice, s.r.o.**

se sídlem Masarykova 161, 268 01 Hořovice

IČ: 27630668

**Zastoupená: Ondřej Čagánek**


tímto potvrzuje, že:

odebrala od firmy Strabag a.s., PJ Beroun, Lidická 802, Beroun, výkopek v množství 1815,05t ze stavby „Hudlice - Záhořany“.

**Materiál byl využit pro další zpracování.**

Toto potvrzení je vyjádřením jasné, srozumitelné a svobodné vůle a jsme si vědomi všech následků plynoucích z uvedení nepravdivých údajů.

Ondřej Čagánek  
Ekotech Hořovice s.r.o.

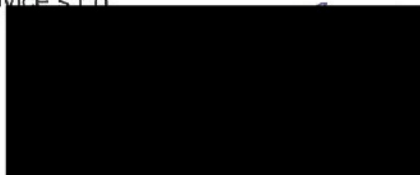

IČ: 27630668  
DIČ: CZ27630668

č.ú.: 8532562/0800  
Česká spořitelna

Věc: Vyjádření TDS k ZBV1 III/2365 Hudlice – Zahořany

Se změnami

- 1) Při realizaci oprav konstrukčních vrstev
- 2) Při provádění celoplošných oprav komunikace

Souhlasím s popisem zhotovitele. Vše dohodnuto vždy při prohlídce stavby a po provedených zkouškách únosnosti podloží. Zkoušek jsem se osobně zúčastnil a popsané práce byly provedeny – viz kontrola prací na stavbě.

V Praze dne 19.12.2024

Ing. Petr Fleischner, TDS

