

Krycí list ZBV			
Název Stavby dle SoD: II/118 Lochovice-Libomyšl Název stavebního objektu/provozního souboru (SO/PS): II/118 Lochovice-Libomyšl		Číslo SO/PS / / pořadí Změny SO/PS: -/1	Číslo ZBV: 1
Objednatel: Krajská správa a údržba silnic Středočeského kraje, příspěvková organizace Zborovská 81/11, 150 00 Praha 5, Smíchov IČ: 00066001			
Zhotovitel: Strabag SIS a.s. Kačírkova 982/4, 158 00 Praha 5 - Jinonice IČ:45359041			
Rekapitulace ZBV č. 1 dle Skupin 1, 2, 3, 4, 5			
ZBV č./ Skupina	Cena navrhovaných Změn záporných	Cena navrhovaných Změn kladných	Cena navrhovaných Změn záporných a Změn kladných celkem
1.1	0,00	0,00	0,00
ZBV č./ Skupina	Cena navrhovaných Změn záporných	Cena navrhovaných Změn kladných	Cena navrhovaných Změn záporných a Změn kladných celkem
1.2	0,00	0,00	0,00
ZBV č./ Skupina	Cena navrhovaných Změn záporných	Cena navrhovaných Změn kladných	Cena navrhovaných Změn záporných a Změn kladných celkem
1.3	-399 744,90	2 721 468,28	2 321 723,38
ZBV č./ Skupina	Cena navrhovaných Změn záporných	Cena navrhovaných Změn kladných	Cena navrhovaných Změn záporných a Změn kladných celkem
1.4	0,00	0,00	0,00
ZBV č./ Skupina	Cena navrhovaných Změn záporných	Cena navrhovaných Změn kladných	Cena navrhovaných Změn záporných a Změn kladných celkem
1.5	0,00	0,00	0,00
ZBV č./ SUMA	Cena navrhovaných Změn záporných	Cena navrhovaných Změn kladných	Cena navrhovaných Změn záporných a Změn kladných celkem
1	-399 744,90	2 721 468,28	2 321 723,38
Části ZBV se číslovají číslem ZBV, za kterým je tečka a index udávající číslo Skupiny. Stejný systém číslování se používá pro jednotlivé Změnové listy (02) a pro Rozpis ocenění změn položek (04).			
ZBV - krycí list			

Změnový list

Název Stavby dle SoD: II/118 Lochovice-Libomyšl	Číslo SO/PS / / pořadí Změny SO/PS: -/1	Číslo Změny / Skupina změny: 1/3
Název stavebního objektu/provozního souboru (SO/PS): II/118 Lochovice-Libomyšl		

Strany smlouvy o dílo II/118 Lochovice-Libomyšl realizaci uvedené Stavby uzavřené dne 23.9.2024 (dále jen Smlouva):
Objednatel: Krajská správa a údržba silnic Středočeského kraje, příspěvková organizace se sídlem Zborovská 81/11, 150 00 Praha 5, Smíchov
Zhotovitel: Strabag SIS a.s., Kačírkova 982/4, 158 00 Praha 5 - Jinonice

<u>Přílohy Změnového listu:</u> 1. Krycí list 1 počet listů 2. Změnový list 2 počet listů 3. Zápis o projednání ocenění soupisu prací 1 počet listů 4. Rozpis ocenění Změn položek 1 počet listů 5. Přehled zařazení změn do Skupin 1 počet listů 6. Přehled dokladů 1 počet listů 7. Soupis prací SO po všech změnách 1 počet listů Další doklady dle přehledu dokladů 31 počet listů	<u>Příjemce</u> Objednatel Zhotovitel Projektant (AD) Stavební dozor
--	--

Iniciátor Změny: Zhotovitel
Předmět Změny: změna technologického postupu opravy živičného krytu silnice

Název dílčí změny: Popis a zdůvodnění Změny: Po odfrézování ohrusné vrstvy v tl. 50mm došlo k technické prohlídce za účasti zástupce Objednatele, technického dozoru stavby a Zhotovitele. V rámci této technické prohlídky bylo konstatováno, že na ložných asfaltových vrstvách po okrajích vozovky v obou směrech se nachází degradované asfaltové vrstvy v šíři 0,5 – 1,0m. Vzhledem k tomuto zjištění bylo rozhodnuto o provedení výměny těchto degradovaných asfaltových vrstev pokládkou ACL 16 tl. 80mm, v šíři 1m v krajích vozovky v rozsahu daném pochůzkou. Následně po odfrézování v místech krajnic a kontrole podkladních vrstev bylo konstatováno, že stav podkladních vrstev nevyžaduje jejich hloubkovou sanaci v rozsahu dle zadávací dokumentace. Skutečný rozsah prací je dán zaměřením skutečného provedení stavby (doklad 09). Jedná se o Změnu nepodstatnou, která je podle čl. 5, odst. 5.1, písm.c) resp. podle čl. 10 Směrnice R-SM-36 Krajské správy a údržby silnic Středočeského kraje (účinnost od 21. 8. 2024) upřesňující provádění změn závazků dle zákona č. 134/2016 Sb., o zadávání veřejných zakázek zařazena do Skupiny 3. Zároveň se jedná o práce, které nemění celkovou povahu veřejné zakázky. Z hlediska Zákona o zadávání veřejných zakázek č. 134/2016 Sb. tato Změna nepředstavuje vznik podstatné změny závazku a dle § 222, odst. 6 se jedná o změnu nepředvídanou.
--

Údaje v Kč bez DPH:

Cena navrhovaných Změn záporných	Cena navrhovaných Změn kladných	Cena navrhovaných Změn záporných a Změn kladných celkem	Součet absolutních hodnot Změn kladných a Změn záporných
-399 744,90	2 721 468,28	2 321 723,38	3 121 213,18

Technická pomoc Objednatele: jméno Ing. Lubomír Smetana podpis

Podpis vyjadřuje souhlas se Změnou:

Zhotovitel (stavbyvedoucí): jméno Ing. František Císař podpis

Projektant (autorský dozor): jméno podpis

Stavební dozor: jméno Ing. Marek Zúkal podpis

Zástupce Objednatele odpovědný za cenové projednání změny: jméno Ing. Jaroslava Jurková podpis

Zástupce Objednatele: jméno Karel Motal podpis

Objednatel a Zhotovitel se dohodli, že u tohoto SO/PS, který je součástí uvedené Stavby, budou provedeny Změny, jež jsou podrobně popsány, zdůvodněny, dokladovány a oceněny v Dokumentaci této Změny. Smluvní strany shodně prohlašují, že Změny dle tohoto Změnového listu nejsou zlepšením dle čl. 13.2 Obchodních podmínek. Tento Změnový list je povinnou přílohou Evidence podle čl. 7.5. Směrnice o změnách, která není Změnou během výstavby ve smyslu čl. 2.14 Směrnice o změnách. Evidence změny představuje Dodatek Smlouvy o dílo. Smlouva se mění v rozsahu upraveném v tomto Změnovém listu. V ostatním zůstávají práva a povinnosti Objednatele a Zhotovitele sjednané ve Smlouvě nedotčeny. Na důkaz toho připojují příslušné osoby oprávněné jednat jménem nebo v zastoupení Objednatele a Zhotovitele své podpisy.

Objednatel (Oprávněná osoba): jméno Ing. Jan Fidler, DiS podpis

Zhotovitel: jméno Ing. Martina Olexová David Müller podpis

ZÁPIS

o projednání ocenění soupisu prací a ceny stavebního objektu/provozního souboru (SO/PS)
pro všechny skupiny - pro ZBV číslo: 1

Název Stavby:	II/118 Lochovice-Libomyšl - SMLD-0940/00066001/2024
Číslo SO/PS / číslo Změny SO/PS: II/118 Lochovice-Libomyšl	-1
Název stavebního objektu/provozního souboru (SO/PS):	II/118 Lochovice-Libomyšl

Údaje v Kč bez DPH

Cena SO/PS dle Smlouvy	
1 - zadat	
8 943 788,75	8943788,75

Cena SO/PS v předchozích ZBV:

Údaje v Kč bez DPH

	Cena všech Změn záporných v předchozích Změnách na SO/PS	Cena všech Změn kladných v předchozích Změnách na SO/PS	Cena SO/PS po všech předchozích Změnách	Rozdíl ceny SO/PS po všech předchozích Změnách a ve Smlouvě
2	3 - zadat	4 - zadat	5=1+3+4	6=5-1
stavební/montážní práce	0,00	0,00	11 186 558,43	11 186 558,43

Cena SO/PS v této ZBV a po této ZBV:

Údaje v Kč bez DPH

	Cena navrhovaných Změn záporných na SO/PS	Cena navrhovaných Změn kladných na SO/PS	Cena všech Změn kladných na SO/PS (předchozích a navrhovaných)	Cena všech Změn kladných na SO/PS k ceně SO/PS dle Smlouvy v %
7	8 - zadat	9 - zadat	10=4+9	11=10/1
stavební/montážní práce	-399 744,90	2 721 468,28	2 721 468,28	30,43%

Cena SO/PS po této ZBV:

Údaje v Kč bez DPH

	Cena všech Změn záporných na SO/PS (předchozích a navrhovaných)	Cena SO/PS po této Změně	Rozdíl ceny SO/PS po této Změně oproti ceně SO/PS dle Smlouvy	Rozdíl ceny SO/PS po této Změně oproti ceně SO/PS dle Smlouvy v %
12	13=3+8	14=1+13+10	15=14-1	16=15/1
stavební/montážní práce	-399 744,90	11 265 512,13	2 321 723,38	25,96%

Rozpis položek a cen Změny													
Název stavby dle SoD: II/118 Lochovice-Libomyšl - SMLD-0940/00066001/2024 Číslo a název SO/PS: II/118 Lochovice-Libomyšl Číslo a název rozpočtu: II/118 Lochovice-Libomyšl								ZMĚNA SOUPISU PRACÍ (SO/PS)					
								-/1					
								Skupina změn 3					
Poř. č. pol.	Kód položky	Název položky	m.j.	Množství ve Smlouvě	Množství po Změně	Množství rozdílu	Cena za m.j. v Kč	Cena celkem ve Smlouvě v Kč	Změny záporné v Kč	Změny kladné v Kč	Cena celkem po Změně v Kč	Rozdíl cen celkem v Kč	Podíl cen celkem v %
1	2	3	4	5	6	7	8	9	10	11	12	13	14
	R položka	DIO vč. zajištění, zjištění a vytyčení inž. sítí , geodetické zaměření stavby	kpl	1,00	1,00	0,000	185 485,98	185 485,98	0,00	0,00	185 485,98	0,00	0,00%
	113728	frézování asfalt. ploch, odvoz do 20km	m3	1376,00	1656,29	280,285	379,07	521 600,32	0,00	106 247,63	627 847,95	106 247,63	20,37%
	93818	čištění vozovek samosběrem	m2	27520,00	31576,90	4056,900	1,56	42 931,20	0,00	6 328,76	49 259,96	6 328,76	14,74%
	574A04	vyrovnávka ACo11+ , 11S	m3	35,00	96,11	61,105	2 400,61	84 021,35	0,00	146 689,27	230 710,62	146 689,27	174,59%
	572223	spojovací postřik ze sil. emulze do 1,0kg/m2	m2	27520,00	31969,00	4449,000	9,89	272 172,80	0,00	44 000,61	316 173,41	44 000,61	16,17%
	574A44	asfalt. beton ACO 11+ 50/70 tl. 50 mm,	m2	27520,00	28048,30	528,300	251,56	6 922 931,20	0,00	132 899,15	7 055 830,35	132 899,15	1,92%
	R položka	Sanace konstrukčních vrstev tl. 350 mm (dle technické specifikace)	m2	100,00	0,00	-100,000	1 672,85	167 284,90	-167 284,90	0,00	0,00	-167 284,90	-100,00%
	113761	frézování spár š. do 10mm , hl. do 20mm	m	110,00	132,00	22,000	34,18	3 759,80	0,00	751,96	4 511,76	751,96	20,00%
	931312	Zalévání spár dilatační asf. zálivkou	m	110,00	132,00	22,000	41,78	4 595,80	0,00	919,16	5 514,96	919,16	20,00%
	12922	Čištění krajnic od nánosů tl. do 100mm	m2	3600,00	4234,00	634,000	35,48	127 728,00	0,00	22 494,32	150 222,32	22 494,32	17,61%
	R položka	POPLATKY ZA LIKVIDACI ODPADŮ NEBEZPEČNÝCH - asf. recyklát kontaminovaný dehtem (ZAS-T3)	t	1000,00	0,00	-1000,000	232,46	232 460,00	-232 460,00	0,00	0,00	-232 460,00	-100,00%
	56962	zpevnění krajnic z recyklátu do tl. 100mm	m2	3600,00	4234,00	634,000	65,50	235 800,00	0,00	41 527,00	277 327,00	41 527,00	17,61%
	915111	VDZ V2 - 12,5 cm , barvou, základní	m2	510,00	1093,25	583,250	131,64	67 136,40	0,00	76 779,03	143 915,43	76 779,03	114,36%
		Sanace hl.35 cm - viz. SMLD-0940/00066001/2024											
	574C06	ASFALTOVÝ BETON PRO LOŽNÍ VRSTVY ACL 16+, 16S - TL. 80MM	m3	0,00	269,25	269,246	7 958,65	0,00	0,00	2 142 831,38	2 142 831,38	2 142 831,38	0,00%
		Celkem						8 943 788,75	- 399 744,90	2 721 468,28	11 265 512,13	2 321 723,38	

Za Zhotovitele: Ing. František Císař, (stavbyvedoucí)

Za Objednatele: Karel Motal

Podpis:

Podpis:

PŘEHLED ZAŘAZENÍ ZMĚN DO SKUPIN

Název a evidenční číslo Stavby: II/118 Lochovice-Libomyšl

1	Přijatá smluvní částka bez rezervy a DPH	8 943 788,75
2=1+19+20	Aktuální smluvní částka (cena stavby)	11 265 512,13
	Aktuální smluvní částka (cena stavby) včetně DPH	13 631 269,68
3=(2/1)*100	Procento změny Přijaté smluvní částky	125,96%
4=(25/1)*100	Sledování vyhrazených změn (Skupina 1)	0,00%
5=(28/1)*100	Sledování záměny položek (Skupina 2)	0,00%

6=32+36	Suma Změn kladných a Změn záporných Skupiny 3 a Skupiny 4	2 321 723,38
7=(6/1)*100	Sledování limitu 30 % - součet Skupiny 3 a Skupiny 4	25,96%
8=1*0,3	Zákonný limit 30 % pro Skupinu 3 a Skupinu 4	2 683 136,63

12=(1)*0,15	Limit	D4*0,15
13=(39)/(1)	Sledování limitu v %	0,00%
14=ABS(37)+*(38)	Hodnota skupiny 5	0,00

						- 1 -			- 2 -			- 3 -			- 4 -			- 5 -		
						Vyhrazené změny (Doměrky) (dle §100 zákona č. 134/2016 Sb.)			Záměna položek (dle §222 odst. (7) zákona č. 134/2016 Sb.)			Změny nepředvídané (dle §222 odst. (6) zákona č. 134/2016 Sb.)			Změny nezbytné (dle §222 odst. (5) zákona č. 134/2016 Sb.)			Změny de minimis Změny neměnicí celkovou povahu veřejné zakázky (dle §222 odst. (4) zákona č. 134/2016 Sb.)		
SO	ZBV č.	Název SO/PS / předmět Změny	Změny záporné (zadávat se znaménkem mínus)	Změny kladné	Hodnota ZBV	Změny záporné (zadávat se znaménkem mínus)	Změny kladné	Suma Změn záporných a Změn kladných	Změny záporné (zadávat se znaménkem mínus)	Změny kladné	Suma Změn záporných a Změn kladných	Změny záporné (zadávat se znaménkem mínus)	Změny kladné	Suma Změn záporných a Změn kladných	Změny záporné (zadávat se znaménkem mínus)	Změny kladné	Suma Změn záporných a Změn kladných	Změny záporné (zadávat se znaménkem mínus)	Změny kladné	limit 15 %
16	17	18	19= 23+26+29+33+37	20= 24+27+30+34+38	21=19+20	23	24	25=23+24	26	27	28=26+27	29	30	32=29+30	33	34	36=33+34	37	38	39=ABS(37)+38
		II/118 Lochovice-Libomyšl	- 399 744,90	2 721 468,28	2 321 723,38	0,00	0,00	0,00	0,00	0,00	0,00	- 399 744,90	2 721 468,28	2 321 723,38	0,00	0,00	0,00	0,00	0,00	0,00
-	1	III/2365 Hudlice-Zahořany/změna při realizaci oprav konstrukčních vrstev vozovky a při provádění celoplošných oprav komunikace	- 399 744,90	2 721 468,28	2 321 723,38	0,00	0,00	0,00	0,00	0,00	0,00	- 399 744,90	2 721 468,28	2 321 723,38	0,00	0,00	0,00	0,00	0,00	0,00

Přehled dalších dokladů

Číslo Změny:	1
Název stavby:	II/118 Lochovice-Libomyšl - SMLD-0940/00066001/2024
Název stavebního objektu / provozního souboru (SO/PS):	II/118 Lochovice-Libomyšl
Číslo SO/PS / číslo změny SO/PS:	-/1

Doklad	počet listů
07 Soupis prací SO po změnách	1
08 Oznámení zhotovitele ze dne 11.12.2024	1
09 Zaměření skutečného provedení II/118 Lochovice-Libomyšl	25
10 Výkaz jízd na stavbu	1
11 Pokyn objednatele ke změně rozsahu díla ze dne 18.12.2024	1
12 Vyjádření TDS k oznámení č. 1	1
13 Vyjádření TDI k ZBV č. 1	1
Počet listů celkem	31

Soupis prací SO po všech změnách													
Název stavby: II/118 Lochovice-Libomyšl - SMLD-0940/00066001/2024 Číslo a název SO/PS: II/118 Lochovice-Libomyšl Číslo a název rozpočtu: II/118 Lochovice-Libomyšl								ZMĚNA SOUPISU PRACÍ (SO/PS)					
								celkem po všech změnách					
Poř. č. pol.	Kód položky	Název položky	m.j.	Množství ve Smlouvě	Množství po Změnách	Množství rozdílu	Cena za m.j. v Kč	Cena celkem ve Smlouvě v Kč	Změny záporné v Kč	Změny kladné v Kč	Cena celkem po Změnách v Kč	Rozdíl cen celkem v Kč	Podíl cen celkem v %
1	2	3	4	5	6	7	8	9	10	11	12	13	14
	R položka	DIO vč. zajištění, zjištění a vytyčení inž. sítí , geodetické zaměření stavby	kpl	1,00	1,00	0,000	185 485,98	185 485,98	0,00	0,00	185 485,98	0,00	0,00%
	113728	frézování asfalt. ploch, odvoz do 20km	m3	1376,00	1656,29	280,285	379,07	521 600,32	0,00	106 247,63	627 847,95	106 247,63	20,37%
		ZBV 1;1656,29 m3 (28048,3m3 (19081,3+8967m2 viz.GP) +2107,7m2 viz.GP*0,08 m tl. + 1420,9m2 viz.GP*0,06 m tl.) - 1376 (SoD) = 280,285 m3											
	919111	řezání asfaltového krytu vozovek do 50mm	bm	25,00	25,00	0,000	43,46	1 086,50	0,00	0,00	1 086,50	0,00	0,00%
	93818	čištění vozovek samosběrem	m2	27520,00	31576,90	4056,900	1,56	42 931,20	0,00	6 328,76	49 259,96	6 328,76	14,74%
		ZBV 1;31048,60 m2 (28048,3m3 (19081,3+8967m2 viz.GP)+2107,7m2 viz. GP+1420,9m2 viz. GP) - 27520,00 (SoD) = 3528,6 m2											
	574A04	vyrovnávka ACo11+ , 11S	m3	35,00	96,11	61,105	2 400,61	84 021,35	0,00	146 689,27	230 710,62	146 689,27	174,59%
		ZBV 1; 96,11m3 - 35,00m3 (SoD)=61,11m3											
	572223	spojovací postřik ze sil. emulze do 1,0kg/m2	m2	27520,00	31969,00	4449,000	9,89	272 172,80	0,00	44 000,61	316 173,41	44 000,61	16,17%
		ZBV 1;31969,00 m2 (28048,3m2 (19081,3+8967m2 viz.GP) +2107,7m2 viz. GP+1420,9m2 viz. GP+392,1m2 viz. GP) - 27520,00 (SoD) = 3920,70 m2											
	574A44	asfalt. beton ACO 11+ 50/70 tl. 50 mm,	m2	27520,00	28048,30	528,300	251,56	6 922 931,20	0,00	132 899,15	7 055 830,35	132 899,15	1,92%
		ZBV 1; 28048,30m2 (19081,3+8967m2 viz.GP)- 27520,00m2											
	R položka	Sanace konstrukčních vrstev tl. 350 mm (dle technické specifikace)	m2	100,00	0,00	-100,000	1 672,85	167 284,90	-167 284,90	0,00	0,00	-167 284,90	-100,00%
		ZBV 1;10,00 m2 - 100,00 (SoD) = -100,00 m2											
	113761	frézování spár š. do 10mm , hl. do 20mm	m	110,00	132,00	22,000	34,18	3 759,80	0,00	751,96	4 511,76	751,96	20,00%
		ZBV 1; 132,00m-110m (SoD)=22,00m											
	931312	Zalévání spár dilatační asf. zálivkou	m	110,00	132,00	22,000	41,78	4 595,80	0,00	919,16	5 514,96	919,16	20,00%
		ZBV 1; 132,00m-110m (SoD)=22,00m											
	12922	Čištění krajnic od nánosů tl. do 100mm	m2	3600,00	4234,00	634,000	35,48	127 728,00	0,00	22 494,32	150 222,32	22 494,32	17,61%
		ZBV 1; 4234,00m2 (1500m+2734m viz. GP)- 3600,00m2(SoD)=634m2											
	R položka	POPLATKY ZA LIKVIDACÍ ODPADŮ NEBEZPEČNÝCH - asf. recyklát kontaminovaný dehtem (ZAS-T3)	t	1000,00	0,00	-1000,000	232,46	232 460,00	-232 460,00	0,00	0,00	-232 460,00	-100,00%
		ZBV 1; 0,00 t - 1000,00 (SoD) = -1000,00 t											
	14102	Poplatky za skládku	t	450,00	450,00	0,000	166,21	74 794,50	0,00	0,00	74 794,50	0,00	0,00%
	56962	zpevnění krajnic z recyklátu do tl. 100mm	m2	3600,00	4234,00	634,000	65,50	235 800,00	0,00	41 527,00	277 327,00	41 527,00	17,61%
		ZBV 1; 4234,00m2 (1500m+2734m viz.GP)- 3600,00m2(SoD)=634m2											
	915111	VDZ V2 - 12,5 cm , barvou, základní	m2	510,00	1093,25	583,250	131,64	67 136,40	0,00	76 779,03	143 915,43	76 779,03	114,36%
		ZBV 1;1093,25,00 m2 (365,25+728)- 510,00 (SoD) = 583,25 m2											
		Sanace hl.35 cm - viz. SMLD-0940/00066001/2024											
	574C06	ASFALTOVÝ BETON PRO LOŽNÍ VRSTVY ACL 16+, 16S - TL. 80MM	m3	0,00	269,25	269,246	7 958,65	0,00	0,00	2 142 831,38	2 142 831,38	2 142 831,38	0,00%
		položka 574C06 vychází z R položky Sanace konstrukčních vrstev tl.350 mm (dle TP) (670,96t/2,492 kg/m3 objm.hm)											
		Celkem						8 943 788,75	- 399 744,90	2 721 468,28	11 265 512,13	2 321 723,38	

Soupis prací SO po všech změnách													
Název stavby: II/118 Lochovice-Libomyšl - SMLD-0940/00066001/2024 Číslo a název SO/PS: II/118 Lochovice-Libomyšl Číslo a název rozpočtu: II/118 Lochovice-Libomyšl								ZMĚNA SOUPISU PRACÍ (SO/PS)					
								celkem po všech změnách					
Poř. č. pol.	Kód položky	Název položky	m.j.	Množství ve Smlouvě	Množství po Změnách	Množství rozdílu	Cena za m.j. v Kč	Cena celkem ve Smlouvě v Kč	Změny záporné v Kč	Změny kladné v Kč	Cena celkem po Změnách v Kč	Rozdíl cen celkem v Kč	Podíl cen celkem v %
1	2	3	4	5	6	7	8	9	10	11	12	13	14
	R položka	DIO vč. zajištění, zjištění a vytyčení inž. sítí , geodetické zaměření stavby	kpl	1,00	1,00	0,000	185 485,98	185 485,98	0,00	0,00	185 485,98	0,00	0,00%
	113728	frézování asphalt. ploch, odvoz do 20km	m3	1376,00	1656,29	280,285	379,07	521 600,32	0,00	106 247,63	627 847,95	106 247,63	20,37%
		ZBV 1;1656,29 m3 (28048,3m3 (19081,3+8967m2 viz.GP) +2107,7m2 viz.GP*0,08 m tl. + 1420,9m2 viz.GP*0,06 m tl.) - 1376 (SoD) = 280,285 m3											
	919111	řezání asfaltového krytu vozovek do 50mm	bm	25,00	25,00	0,000	43,46	1 086,50	0,00	0,00	1 086,50	0,00	0,00%
	93818	čištění vozovek samosběrem	m2	27520,00	31576,90	4056,900	1,56	42 931,20	0,00	6 328,76	49 259,96	6 328,76	14,74%
		ZBV 1;31048,60 m2 (28048,3m3 (19081,3+8967m2 viz.GP)+2107,7m2 viz. GP+1420,9m2 viz. GP) - 27520,00 (SoD) = 3528,6 m2											
	574A04	vyrovnávka ACo11+ , 11S	m3	35,00	96,11	61,105	2 400,61	84 021,35	0,00	146 689,27	230 710,62	146 689,27	174,59%
		ZBV 1; 96,11m3 - 35,00m3 (SoD)=61,11m3											
	572223	spojovací postřik ze sil. emulze do 1,0kg/m2	m2	27520,00	31969,00	4449,000	9,89	272 172,80	0,00	44 000,61	316 173,41	44 000,61	16,17%
		ZBV 1;31969,00 m2 (28048,3m2 (19081,3+8967m2 viz.GP) +2107,7m2 viz. GP+1420,9m2 viz. GP+392,1m2 viz. GP) - 27520,00 (SoD) = 3920,70 m2											
	574A44	asfalt. beton ACO 11+ 50/70 tl. 50 mm,	m2	27520,00	28048,30	528,300	251,56	6 922 931,20	0,00	132 899,15	7 055 830,35	132 899,15	1,92%
		ZBV 1; 28048,30m2 (19081,3+8967m2 viz.GP)- 27520,00m2											
	R položka	Sanace konstrukčních vrstev tl. 350 mm (dle technické specifikace)	m2	100,00	0,00	-100,000	1 672,85	167 284,90	-167 284,90	0,00	0,00	-167 284,90	-100,00%
		ZBV 1;10,00 m2 - 100,00 (SoD) = -100,00 m2											
	113761	frézování spár š. do 10mm , hl. do 20mm	m	110,00	132,00	22,000	34,18	3 759,80	0,00	751,96	4 511,76	751,96	20,00%
		ZBV 1; 132,00m-110m (SoD)=22,00m											
	931312	Zalévání spár dilatační asf. zálivkou	m	110,00	132,00	22,000	41,78	4 595,80	0,00	919,16	5 514,96	919,16	20,00%
		ZBV 1; 132,00m-110m (SoD)=22,00m											
	12922	Čištění krajnic od nánosu tl. do 100mm	m2	3600,00	4234,00	634,000	35,48	127 728,00	0,00	22 494,32	150 222,32	22 494,32	17,61%
		ZBV 1; 4234,00m2 (1500m+2734m viz. GP)- 3600,00m2(SoD)=634m2											
	R položka	POPLATKY ZA LIKVIDACÍ ODPADŮ NEBEZPEČNÝCH - asf. recyklát kontaminovaný dehtem (ZAS-T3)	t	1000,00	0,00	-1000,000	232,46	232 460,00	-232 460,00	0,00	0,00	-232 460,00	-100,00%
		ZBV 1; 0,00 t - 1000,00 (SoD) = -1000,00 t											
	14102	Poplatky za skládku	t	450,00	450,00	0,000	166,21	74 794,50	0,00	0,00	74 794,50	0,00	0,00%
	56962	zpevnění krajnic z recyklátu do tl. 100mm	m2	3600,00	4234,00	634,000	65,50	235 800,00	0,00	41 527,00	277 327,00	41 527,00	17,61%
		ZBV 1; 4234,00m2 (1500m+2734m viz.GP)- 3600,00m2(SoD)=634m2											
	915111	VDZ V2 - 12,5 cm , barvou, základní	m2	510,00	1093,25	583,250	131,64	67 136,40	0,00	76 779,03	143 915,43	76 779,03	114,36%
		ZBV 1;1093,25,00 m2 (365,25+728)- 510,00 (SoD) = 583,25 m2											
		Sanace hl.35 cm - viz. SMLD-0940/00066001/2024											
	574C06	ASFALTOVÝ BETON PRO LOŽNÍ VRSTVY ACL 16+, 16S - TL. 80MM	m3	0,00	269,25	269,246	7 958,65	0,00	0,00	2 142 831,38	2 142 831,38	2 142 831,38	0,00%
		položka 574C06 vychází z R položky Sanace konstrukčních vrstev tl.350 mm (dle TP) (670,96t/2,492 kg/m3 objm.hm)											
		Celkem						8 943 788,75	- 399 744,90	2 721 468,28	11 265 512,12	2 321 723,38	

Krajská správa a údržba silnic Středočeského kraje, p.o.
Zborovská 81/11
150 21 Praha 5 – Smíchov
pan Josef Raboch

Naše značka:
TB/BB/DCNH/002/24/FC
11.12.2024

Stavba: II/118, Lochovice - Libomyšl

č. smlouvy Objednatele: SMLD-0940/00066001/2024
č. smlouvy Zhotovitele: 856/TB/DC/2024/020/DCNH

Věc: změna rozsahu Díla

Vážený pane Rabochu,

oznamujeme Vám v souladu se smlouvou o Dílo článek 6.7. změnu rozsahu Díla, spočívající ve změně při realizaci oprav konstrukčních vrstev vozovky a při provádění celoplošných oprav komunikace. Jedná o změnu díla na části **II/118 Lochovice – Libomyšl**

a) Popis, důvod navrhované změny a návrh řešení:

Po odfrézování obrusné vrstvy v tl. 50mm došlo k technické prohlídce za účasti zástupce Objednatele, technického dozoru stavby a Zhotovitele. V rámci této technické prohlídky bylo konstatováno, že na ložných asfaltových vrstvách po okrajích vozovky v obou směrech se nachází degradované asfaltové vrstvy v šíři 0,5 – 1,0m. Vzhledem k tomuto zjištění bylo rozhodnuto o provedení výměny těchto degradovaných asfaltových vrstev pokládkou ACL 16 tl. 80mm, v šíři 1m v krajích vozovky v rozsahu daném pochůzkou. Následně po odfrézování v místech krajnic a kontrole podkladních vrstev bylo konstatováno, že stav podkladních vrstev nevyžaduje jejich hloubkovou sanaci v rozsahu dle zadávací dokumentace.

b) Ocenění:

Ocenění prací bude provedeno na základě zaměření skutečně provedených výměr a pro stanovení konečné ceny zakázky budou využity položky použité ve smlouvě o dílo.

S přátelským pozdravem



vedoucí provozní jednotky

TECHNICKÁ ZPRÁVA

Zaměření skutečného provedení stavby pro výpočet ploch asfaltu

II/118 Lochovice-Libomyšl

úsek Lochovice - Libomyšl

Zhotovitel Strabag, a.s., Kačírkova 982/4, Praha 5, 15800

Číslo technické zprávy: 1/2024

Zaměřil

Ing. Marian Halabuk
(724 366 387, marian.halabuk@strabag.com)

Zpracoval

Ing. Ondřej Klor
(739 616 950, ondrej.klor@strabag.com)

Ověřil

Ing. Tomáš Hladina
(724 532 392, tomas.hladina@strabag.com)

1. Základní informace:

Lokalita	Lochovice - Libomyšl
Stavba	II/118 Lochovice-Libomyšl
Katastrální území	Lochovice, Libomyšl
Datum měření	8.12.2024 – 12.12.2024
Souřadnicový systém	S-JTSK, výškový Balt po vyrovnání (Bpv)
Předpisy	Zákon č. 200/1994 Sb., vyhláška č. 31/1995 Sbírky

2. Metoda měření:

Zaměření ploch asfaltu bylo provedeno pomocí GNSS, metodou měření RTK. V terénu byly zaměřeny hrany nově položených asfaltových ploch ve směsi ACL 16+ (plochy A až K) a plochy nově položených asfaltových ploch ve směsi ACO 11+ (plochy L a M). Použité přístroje a metoda nám umožňují zařadit měření do 3. třídy přesnosti podle ČSN 013410 "Mapy velkých měřítek-základní ustanovení", tj. $m_{xy}=0.14m$ a $m_{xv}=0.12m$.

3. Použité přístroje a software:

K zaměření byl použit GNSS Rover Trimble R780. Naměřená data byla zpracována v softwaru Trimble Business center v2024.00.

4. Výpočty objemů, ploch a délky

Název	Výměra	Popis
Plocha A	392,10 m ²	Vyrovnávka ACL 16+ tl. 40 mm
Plocha B	183,70 m ²	Sanace ACL 16+ tl. 80 mm
Plocha C	205,00 m ²	Sanace ACL 16+ tl. 60 mm
Plocha D	94,40 m ²	Sanace ACL 16+ tl. 60 mm
Plocha E	1705,40 m ²	Sanace ACL 16+ tl. 80 mm
Plocha F	1073,40 m ²	Sanace ACL 16+ tl. 60 mm
Plocha G	48,10 m ²	Sanace ACL 16+ tl. 60 mm
Plocha H	129,20 m ²	Sanace ACL 16+ tl. 80 mm
Plocha I	65,80 m ²	Sanace ACL 16+ tl. 80 mm
Plocha J	3,90 m ²	Sanace ACL 16+ tl. 80 mm
Plocha K	19,70 m ²	Sanace ACL 16+ tl. 80 mm
Plocha L	8967,00 m ²	Úsek 1 - ACO 11+
Plocha M	19081,30 m ²	Úsek 2 – ACO 11+
Délka úseku 1	1502,00 m	
Délka úseku 2	3105,00 m	

5. Závěr:

V terénu byla zaměřena plocha vyrovnávky ACL 16+ v tloušťce 40 mm (plocha A). Výměra vyrovnávky ACL 16+ v tloušťce 40 mm je **392,10 m²**. Dále byly zaměřeny plochy sanací ACL 16+ v tloušťce 60 mm (plochy C, D, F a G). Celková výměra sanací ACL 16+ v tloušťce 60 mm je **1420,90 m²**. Dále byly zaměřeny plochy sanací ACL 16+ v tloušťce 80 mm (plochy B, E, H, I, J a K). Celková výměra sanací ACL 16+ tloušťce 80 mm je **2107,70 m²**. Dále byla zaměřena plocha nové ohrusné vrstvy ACO 11+ v úseku 1 (plocha L) a plocha nové ohrusné vrstvy ACO11+ v úseku 2 (plocha M). Výsledná výměra plochy ohrusné vrstvy ACO 11+ v úseku 1 je **8967,00 m²** v délce **1502 m**. Výsledná výměra plochy ohrusné vrstvy ACO 11+ v úseku 2 je **19081,30 m²** v délce **3105 m**.

6. Přílohy:

- Přehledka úseků
- Situace zaměřených ploch – 3x
- Seznam souřadnic – 3x

Náležitostmi a přesností odpovídají právním předpisům a podmínkám písemně dohodnutým s objednatelem.

Zpracoval : Ing. Ondřej Klor

Ověřil: Ing. Tomáš Hladina

Oprávněn ověřovat výsledky zeměměřických činností dle § 16f odstavce 1 písmena C zákona 200/1994 Sb. Položka seznamu ČKZ 2721.


Číslo ověření: 60/2024

Datum ověření: 17.12.2024

úsek 1

úsek 2

STRABAG			STRABAG a.s. Kačírkova 982/4 158 00 Praha 5	
Odpovědný geodet Ing. Tomáš Hladina	Kontroloval Ing. Tomáš Hladina	Zaměřil Ing. Marian Halabuk	Vypracoval Ing. Ondřej Klor	
Zaměření skutečného provedení stavby pro výpočet ploch asfaltu II/118 Lochovice-Libomyšl			Lokalita k.ú.: Lochovice, Libomyšl	
			Datum	12.12.2024
			Ref. sys.	S-JTSK, BpV
			Měřítko	1:10000, A2
Výkres	Geodetické zaměření - situace		Číslo výkresu	Přehledka

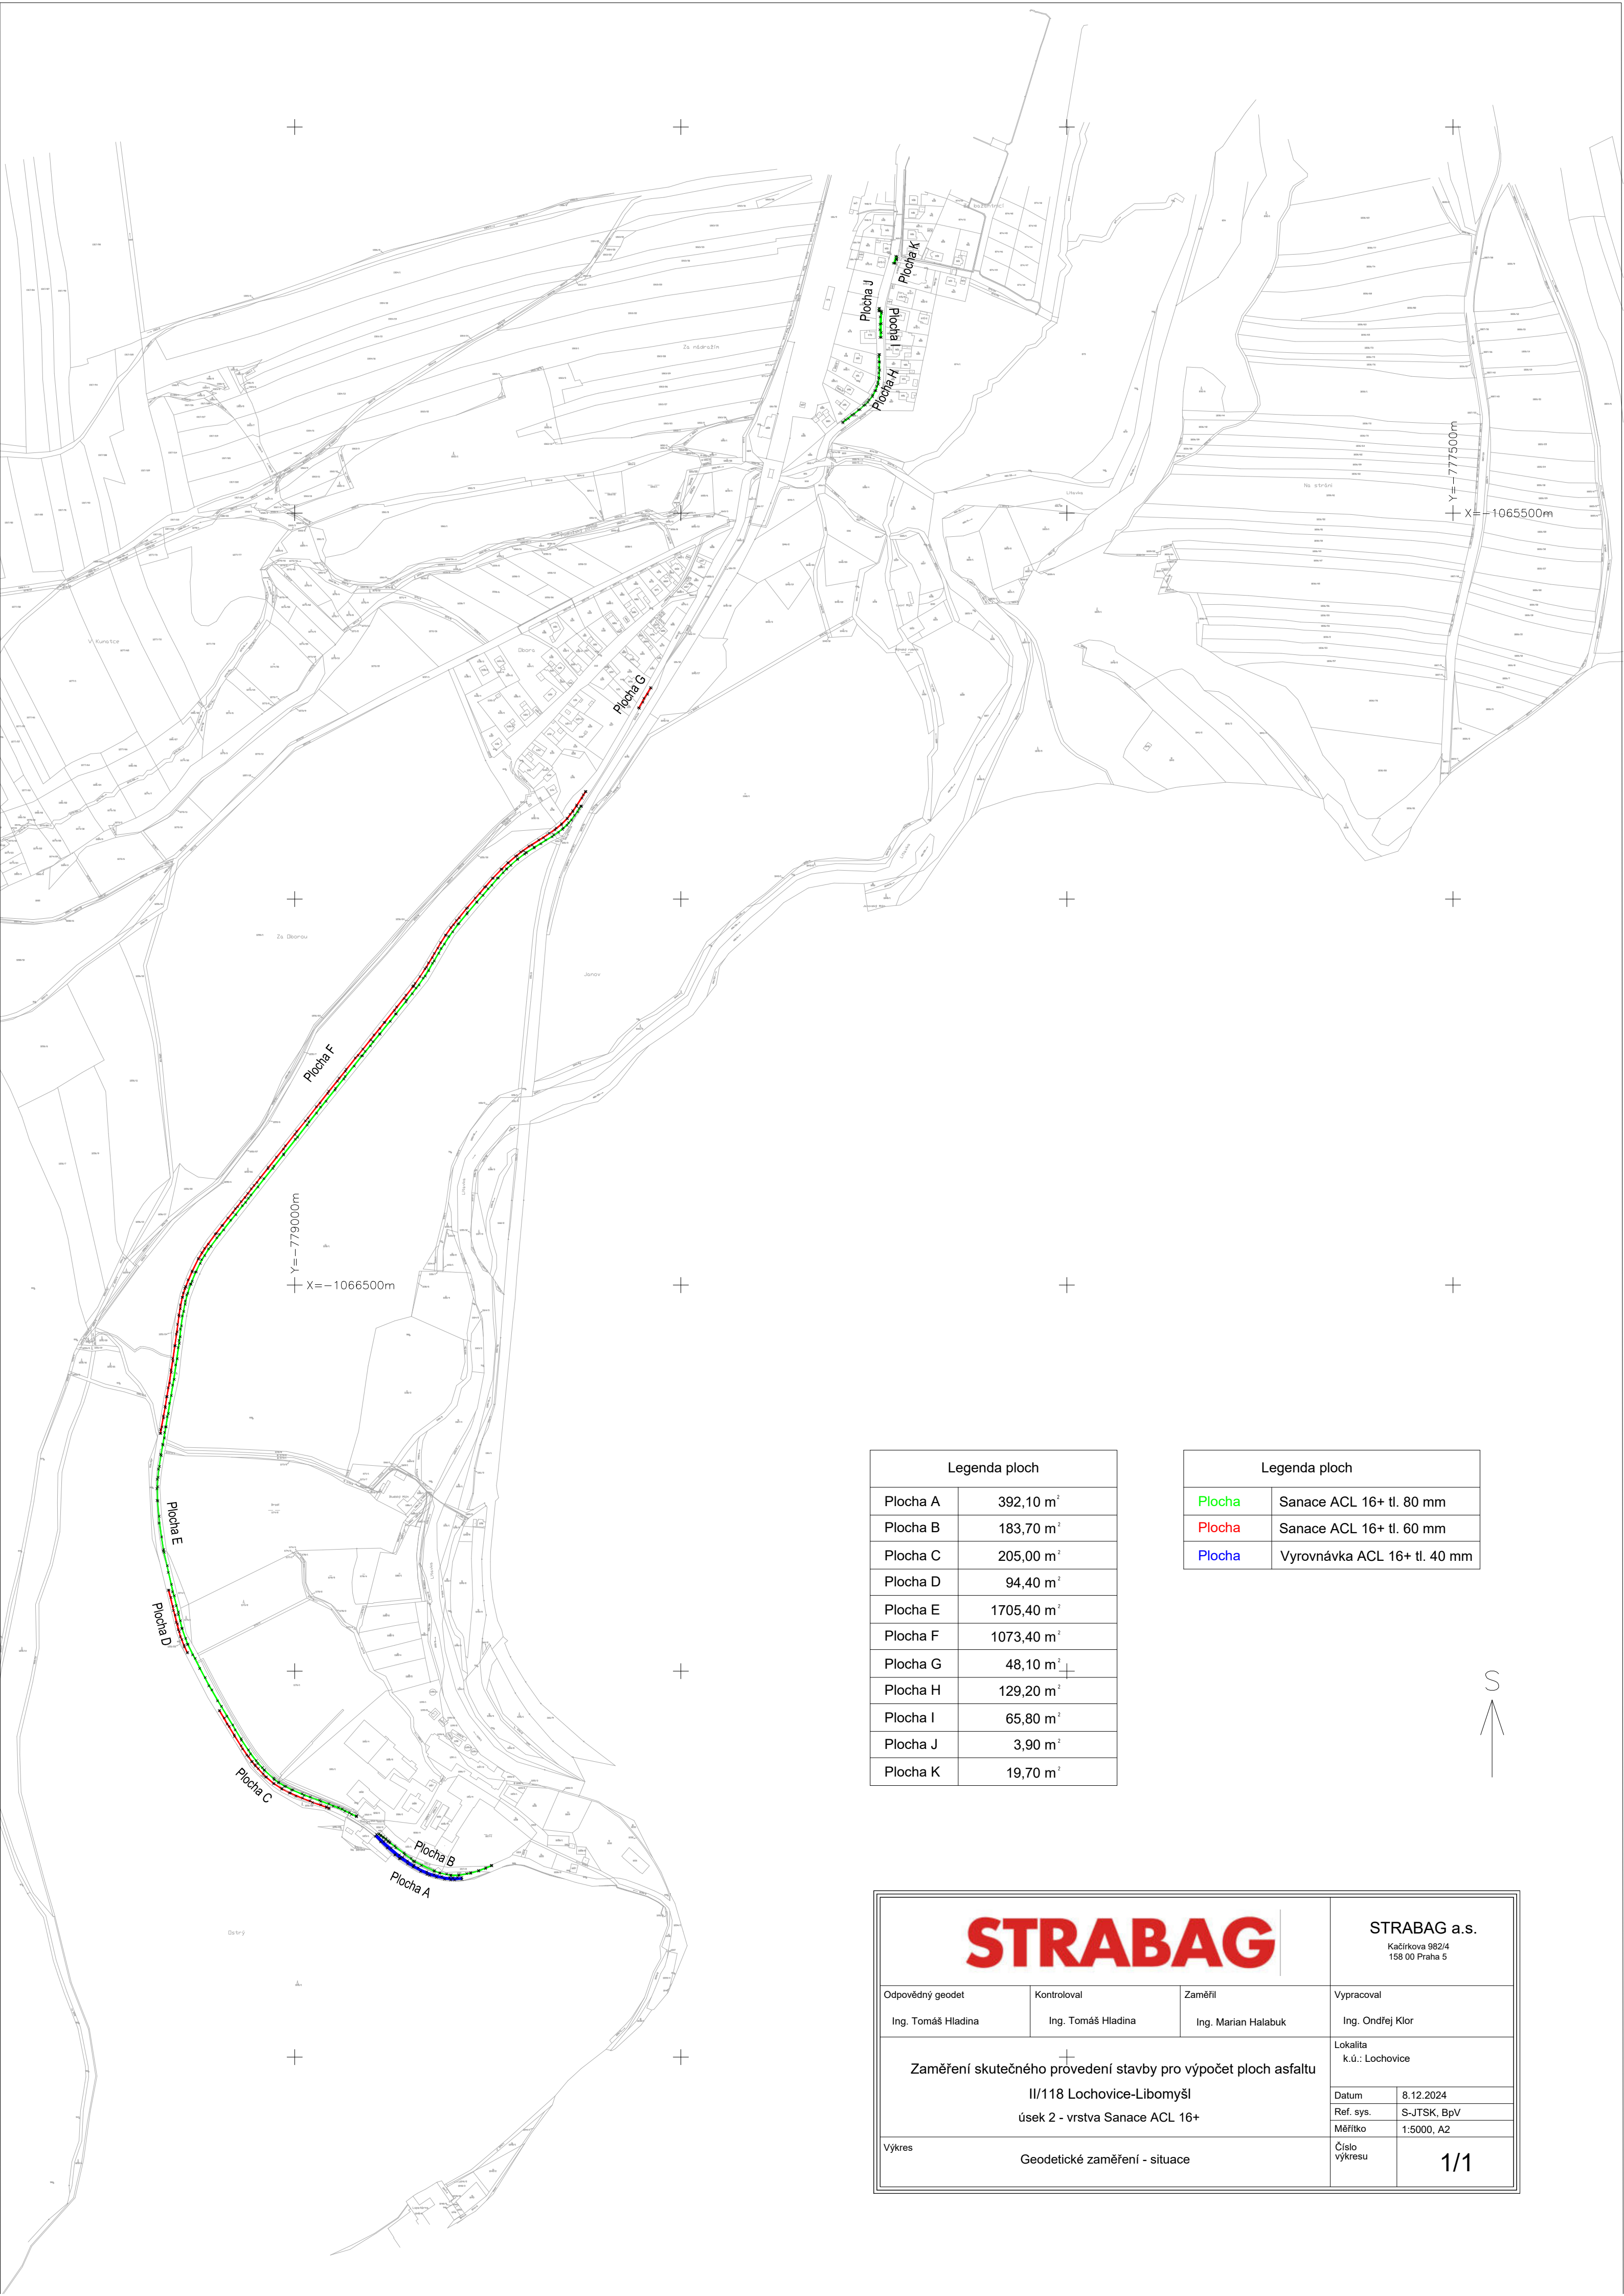


Legenda ploch	
Plocha A	392,10 m ²
Plocha B	183,70 m ²
Plocha C	205,00 m ²
Plocha D	94,40 m ²
Plocha E	1705,40 m ²
Plocha F	1073,40 m ²
Plocha G	48,10 m ²
Plocha H	129,20 m ²
Plocha I	65,80 m ²
Plocha J	3,90 m ²
Plocha K	19,70 m ²

Legenda ploch	
Plocha	Sanace ACL 16+ tl. 80 mm
Plocha	Sanace ACL 16+ tl. 60 mm
Plocha	Vyrovnávka ACL 16+ tl. 40 mm




STRABAG			STRABAG a.s. Kačírkova 982/4 158 00 Praha 5	
Odpovědný geodet Ing. Tomáš Hladina	Kontroloval Ing. Tomáš Hladina	Zaměřil Ing. Marian Halabuk	Vypracoval Ing. Ondřej Klor	
Zaměření skutečného provedení stavby pro výpočet ploch asfaltu II/118 Lochovice-Libomyšl úsek 2 - vrstva Sanace ACL 16+			Lokalita k.ú.: Lochovice	
			Datum	8.12.2024
			Ref. sys.	S-JTSK, BpV
Výkres	Geodetické zaměření - situace		Měřítko	1:5000, A2
			Číslo výkresu	1/1

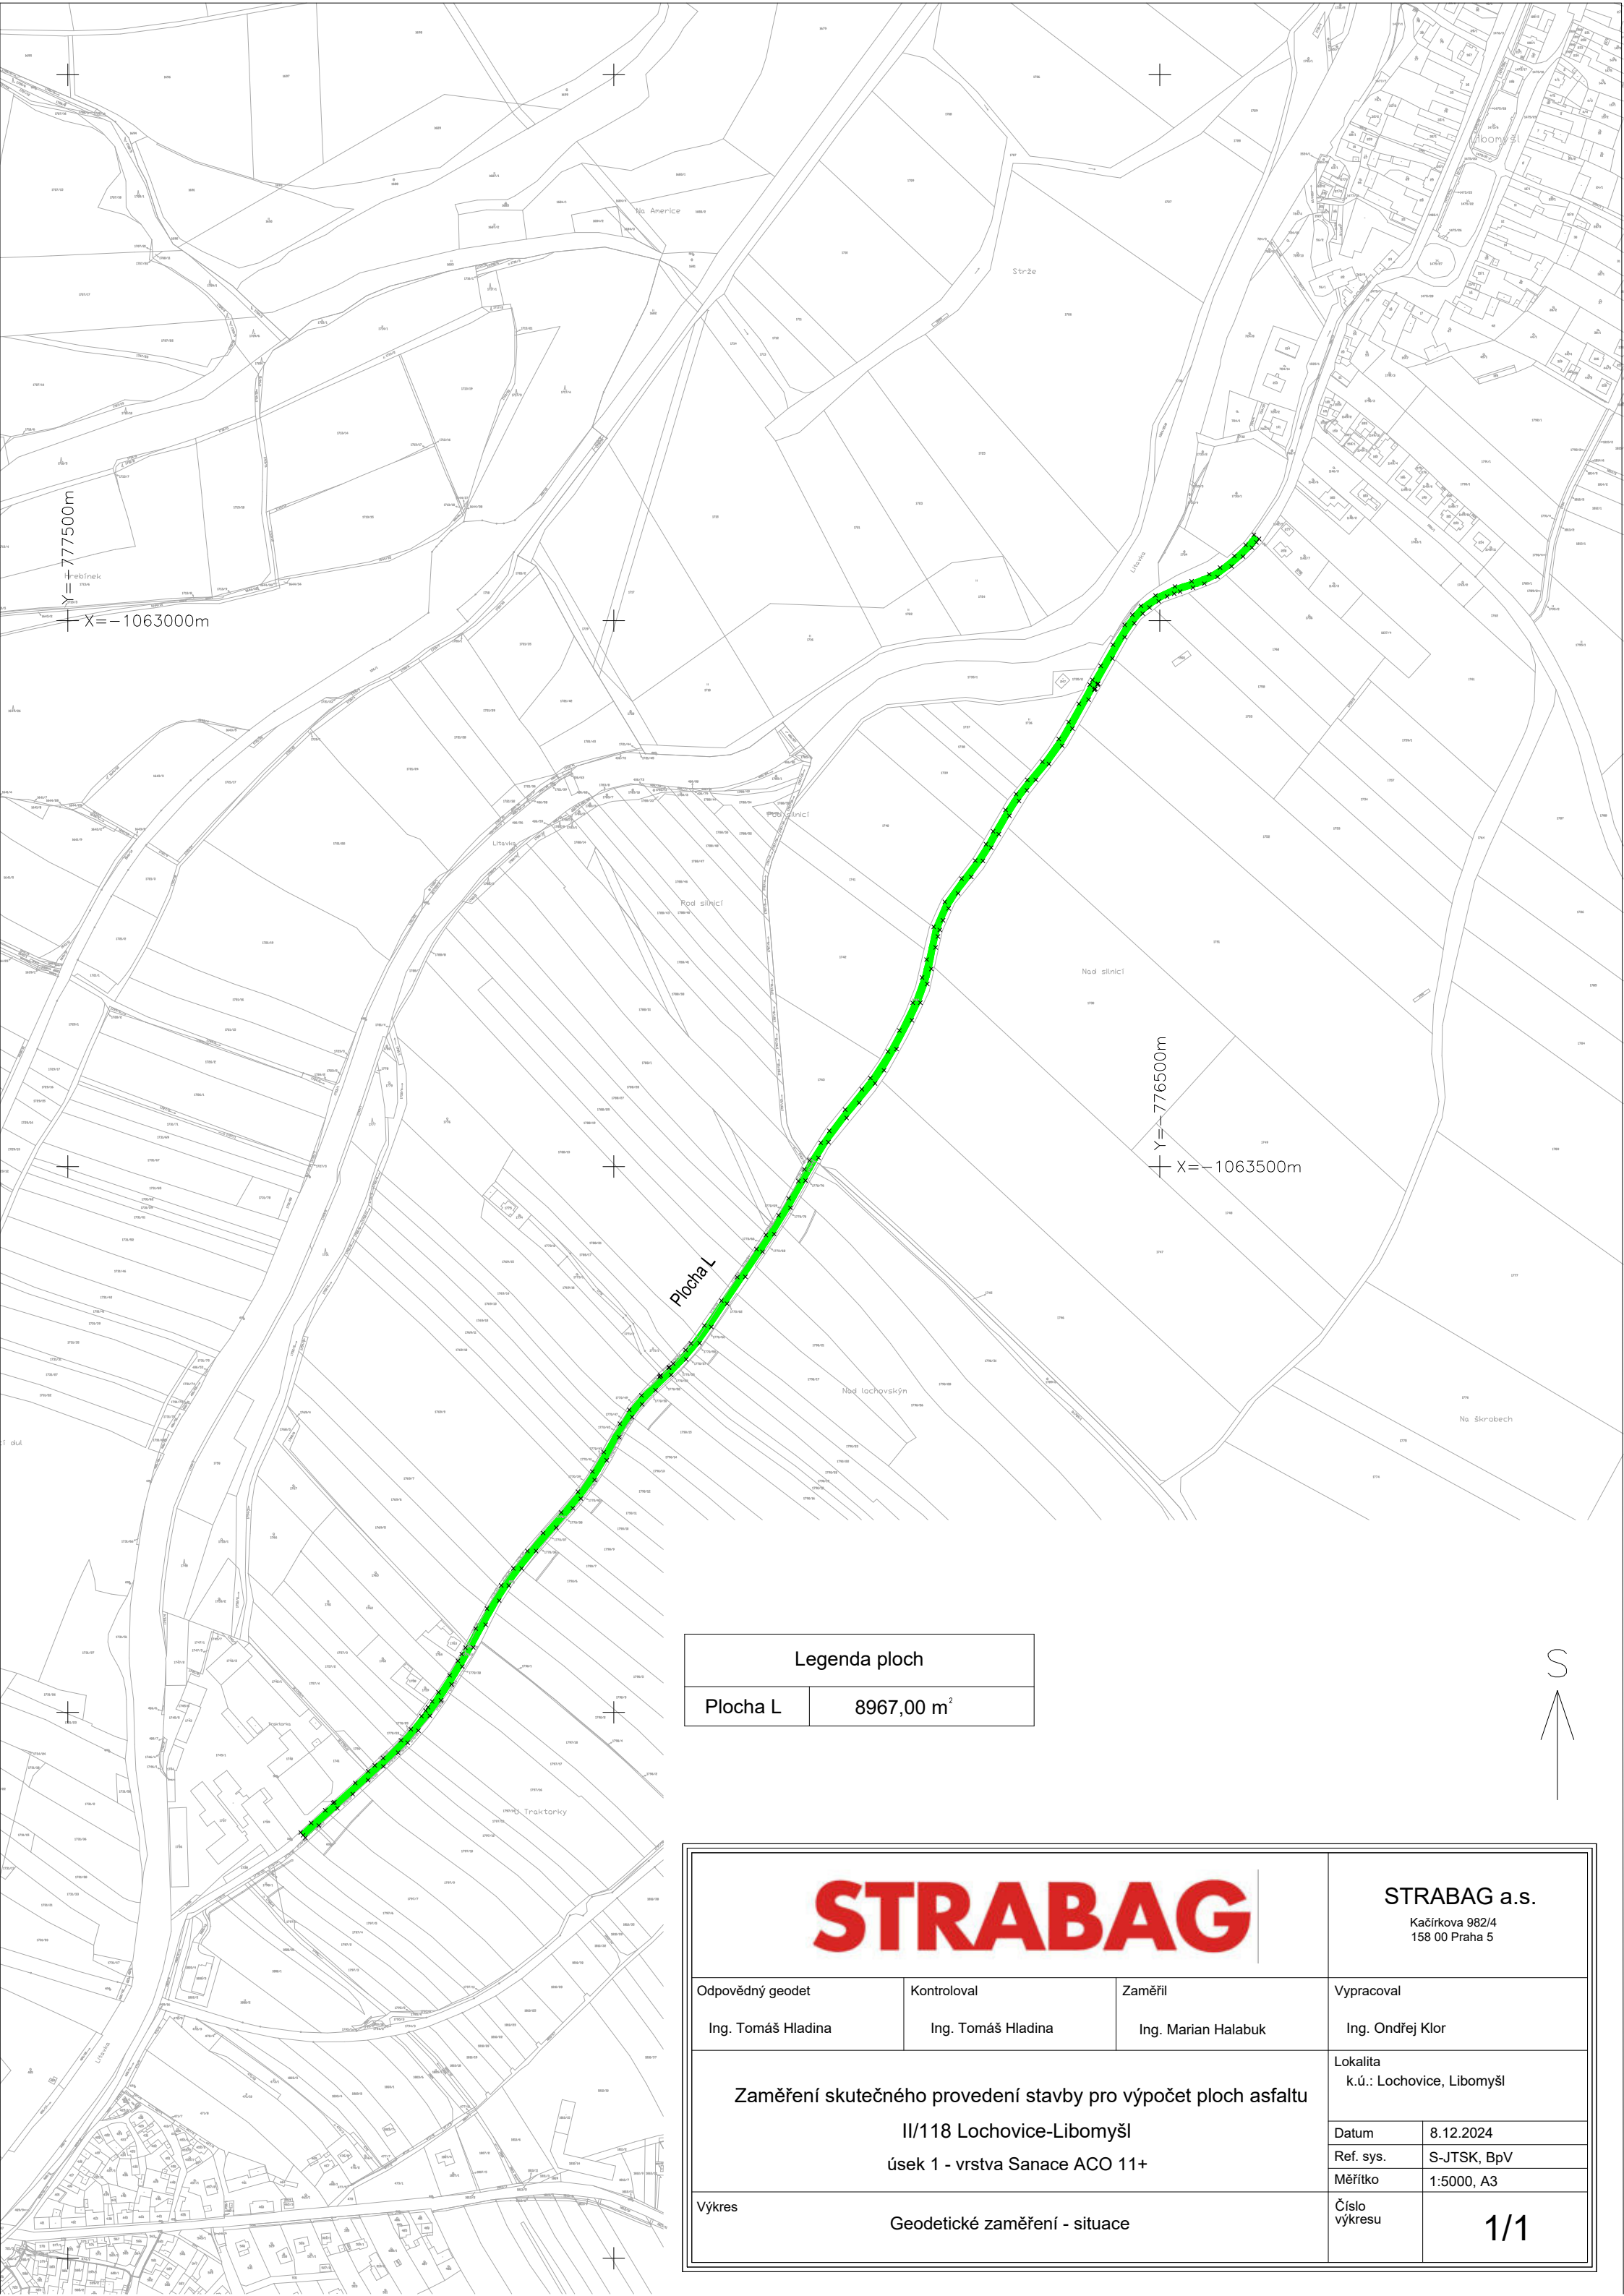

Legenda ploch	
Plocha L	8967,00 m ²



STRABAG			STRABAG a.s. Kačírkova 982/4 158 00 Praha 5	
Odpovědný geodet	Kontroloval	Zaměřil	Vypracoval	
Ing. Tomáš Hladina	Ing. Tomáš Hladina	Ing. Marian Halabuk	Ing. Ondřej Klor	
Zaměření skutečného provedení stavby pro výpočet ploch asfaltu II/118 Lochovice-Libomyšl úsek 1 - vrstva Sanace ACO 11+			Lokalita k.ú.: Lochovice, Libomyšl	
			Datum	8.12.2024
			Ref. sys.	S-JTSK, BpV
			Měřítko	1:5000, A3
Výkres	Geodetické zaměření - situace			Číslo výkresu 1/1

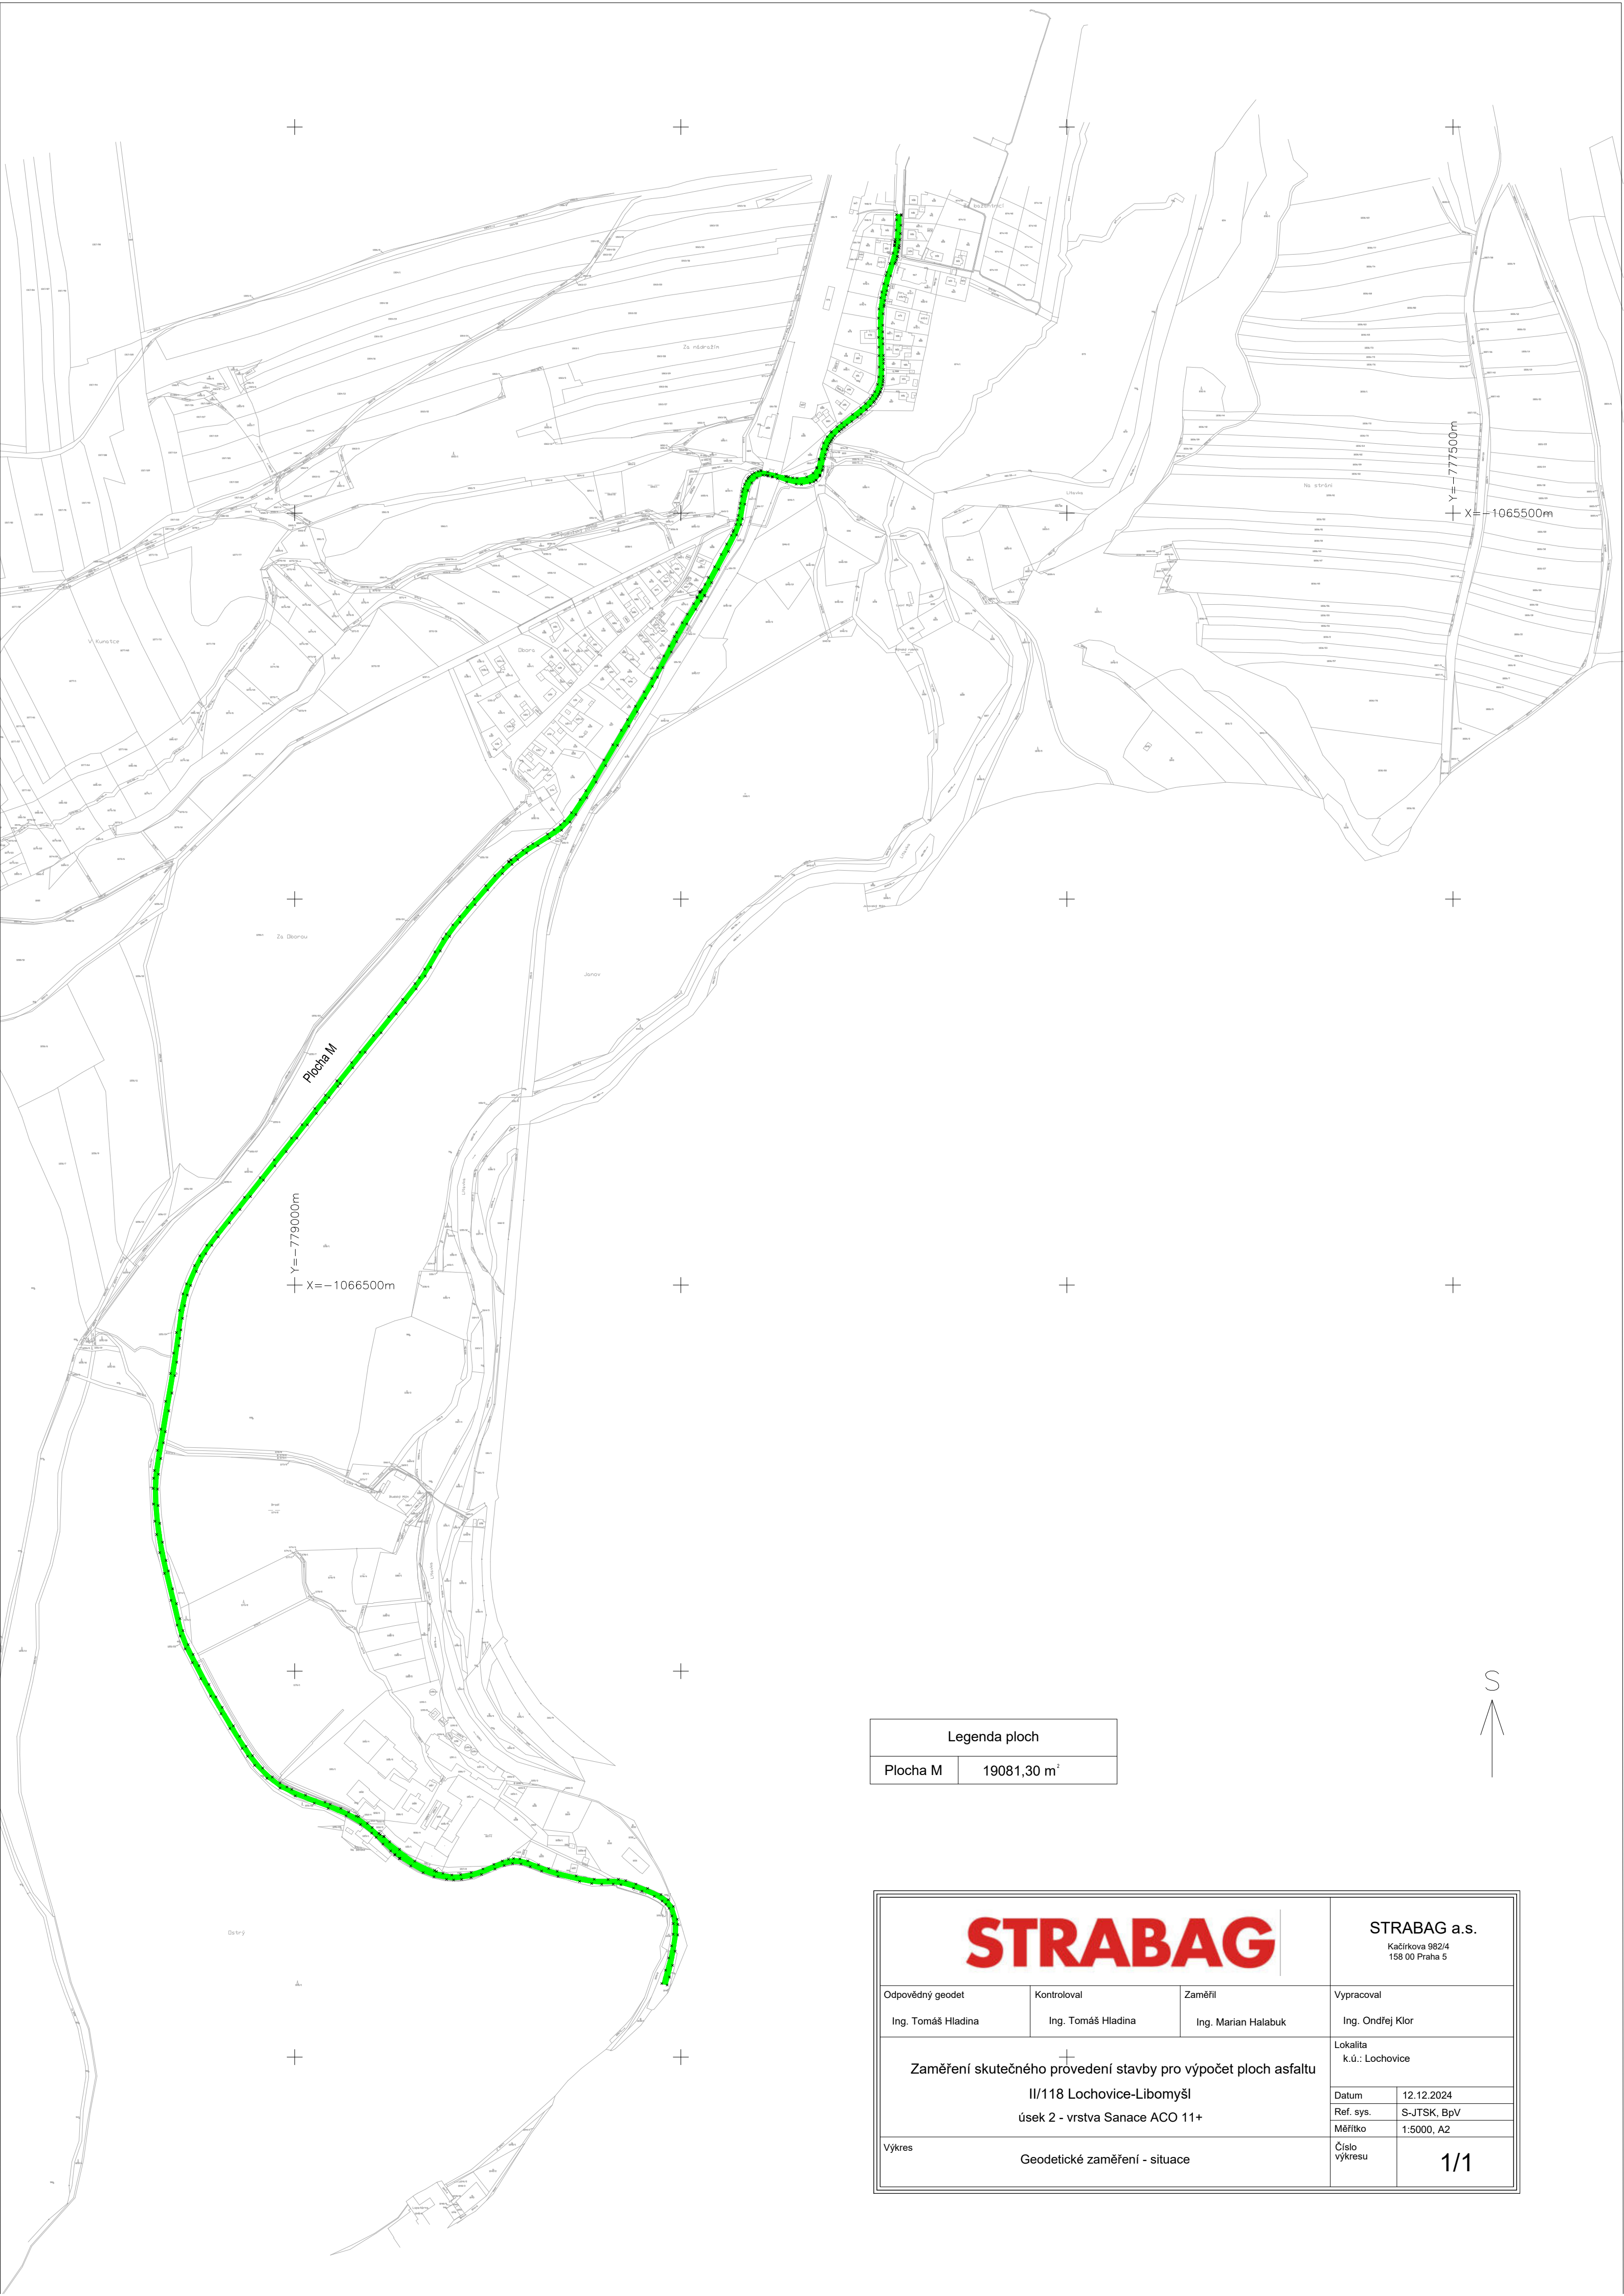

Legenda ploch	
Plocha M	19081,30 m ²

STRABAG			STRABAG a.s. Kačírkova 982/4 158 00 Praha 5	
Odpovědný geodet Ing. Tomáš Hladina	Kontroloval Ing. Tomáš Hladina	Zaměřil Ing. Marian Halabuk	Vypracoval Ing. Ondřej Klor	
Zaměření skutečného provedení stavby pro výpočet ploch asfaltu II/118 Lochovice-Libomyšl úsek 2 - vrstva Sanace ACO 11+			Lokalita k.ú.: Lochovice	
			Datum	12.12.2024
			Ref. sys.	S-JTSK, BpV
Výkres	Geodetické zaměření - situace		Měřítko	1:5000, A2
			Číslo výkresu	1/1

II/118 Lochovice - Libomyšl

úsek 2 - vrstva Sanace ACL 16+

Seznam souřadnic S-JTKS (Bpv)

CB	Y	X	Z	Pozn.
1,-778224.650,-1065176.346,318.944,				Suplik
2,-778221.689,-1065167.198,318.816,				Suplik
3,-778219.911,-1065167.687,318.807,				Suplik
4,-778220.723,-1065170.800,318.871,				Suplik
5,-778220.267,-1065170.974,318.838,				Suplik
6,-778220.560,-1065171.688,318.910,				Suplik
7,-778220.791,-1065171.905,318.880,				Suplik
8,-778222.516,-1065175.948,318.896,				Suplik
9,-778222.807,-1065176.688,318.873,				Suplik
10,-778242.411,-1065234.670,317.257,				Suplik1
11,-778242.712,-1065238.162,317.102,				Suplik1
12,-778243.917,-1065238.039,317.110,				Suplik1
13,-778243.655,-1065235.065,317.183,				Suplik1
14,-778241.381,-1065238.298,317.016,				Suplik2
15,-778241.883,-1065245.936,316.584,				Suplik2
16,-778242.211,-1065255.369,316.125,				Suplik2
17,-778242.270,-1065262.630,315.775,				Suplik2
18,-778242.063,-1065272.481,315.359,				Suplik2
19,-778240.203,-1065272.397,315.277,				Suplik2
20,-778240.243,-1065266.291,315.551,				Suplik2
21,-778240.225,-1065254.536,316.100,				Suplik2
22,-778239.766,-1065241.266,316.858,				Suplik2
23,-778239.652,-1065238.641,317.028,				Suplik2
24,-778242.394,-1065294.560,314.270,				Suplik3
25,-778242.353,-1065304.356,313.842,				Suplik3
26,-778242.273,-1065314.898,313.570,				Suplik3
27,-778242.870,-1065325.776,313.249,				Suplik3
28,-778244.201,-1065333.101,313.026,				Suplik3
29,-778247.225,-1065341.337,312.773,				Suplik3
30,-778251.575,-1065349.192,312.603,				Suplik3
31,-778257.614,-1065356.549,312.484,				Suplik3
32,-778261.076,-1065360.102,312.382,				Suplik3
33,-778267.924,-1065365.972,312.246,				Suplik3
34,-778275.444,-1065371.853,312.072,				Suplik3
35,-778282.793,-1065377.648,311.956,				Suplik3
36,-778289.824,-1065383.104,311.922,				Suplik3
37,-778290.603,-1065382.140,311.949,				Suplik3
38,-778286.740,-1065379.142,311.942,				Suplik3
39,-778278.532,-1065372.810,312.027,				Suplik3
40,-778270.087,-1065366.136,312.184,				Suplik3
41,-778263.283,-1065360.429,312.341,				Suplik3
42,-778256.241,-1065353.247,312.650,				Suplik3
43,-778251.601,-1065346.991,312.634,				Suplik3
44,-778248.628,-1065341.492,312.748,				Suplik3
45,-778246.354,-1065335.758,312.902,				Suplik3
46,-778244.827,-1065330.223,313.105,				Suplik3
47,-778243.962,-1065324.297,313.252,				Suplik3
48,-778243.599,-1065318.613,313.426,				Suplik3
49,-778243.482,-1065311.538,313.623,				Suplik3
50,-778243.565,-1065304.031,313.845,				Suplik3
51,-778243.620,-1065297.605,314.059,				Suplik3
52,-778243.571,-1065294.561,314.221,				Suplik3
53,-778554.949,-1065752.187,323.960,				Suplik4
54,-778547.816,-1065739.857,324.128,				Suplik4
55,-778539.489,-1065725.906,324.377,				Suplik4
56,-778538.162,-1065726.753,324.297,				Suplik4
57,-778542.886,-1065734.686,324.149,				Suplik4
58,-778548.976,-1065745.009,323.939,				Suplik4
59,-778553.577,-1065752.901,323.837,				Suplik4
60,-778622.719,-1065861.083,319.848,				Suplik5
61,-778627.959,-1065869.253,319.415,				Suplik5
62,-778634.848,-1065879.985,318.806,				Suplik5
63,-778639.637,-1065886.907,318.362,				Suplik5

64,-778646.662,-1065895.970,317.859,Suplik5
65,-778654.540,-1065903.939,317.570,Suplik5
66,-778662.771,-1065910.356,317.519,Suplik5
67,-778677.800,-1065920.671,317.457,Suplik5
68,-778692.678,-1065930.039,317.460,Suplik5
69,-778703.798,-1065937.528,317.520,Suplik5
70,-778711.955,-1065943.830,317.466,Suplik5
71,-778723.205,-1065953.389,317.474,Suplik5
72,-778731.632,-1065961.454,317.589,Suplik5
73,-778742.795,-1065972.861,317.690,Suplik5
74,-778752.224,-1065983.773,317.807,Suplik5
75,-778759.976,-1065992.653,317.826,Suplik5
76,-778775.974,-1066011.292,317.865,Suplik5
77,-778786.904,-1066024.508,317.892,Suplik5
78,-778794.221,-1066033.381,318.016,Suplik5
79,-778804.132,-1066046.995,318.256,Suplik5
80,-778814.533,-1066063.675,318.529,Suplik5
81,-778821.671,-1066075.944,318.678,Suplik5
82,-778829.192,-1066088.348,318.730,Suplik5
83,-778845.806,-1066112.891,318.917,Suplik5
84,-778858.210,-1066128.945,318.993,Suplik5
85,-778870.643,-1066144.346,319.076,Suplik5
86,-778882.929,-1066159.638,319.156,Suplik5
87,-778889.523,-1066167.731,319.187,Suplik5
88,-778901.394,-1066182.434,319.408,Suplik5
89,-778917.719,-1066202.418,319.732,Suplik5
90,-778934.274,-1066223.138,319.991,Suplik5
91,-778944.541,-1066236.001,319.882,Suplik5
92,-778957.202,-1066251.745,320.026,Suplik5
93,-778967.071,-1066264.202,320.238,Suplik5
94,-778982.621,-1066283.789,320.632,Suplik5
95,-778999.623,-1066305.007,320.968,Suplik5
96,-779014.462,-1066323.922,321.184,Suplik5
97,-779034.642,-1066349.364,321.532,Suplik5
98,-779048.744,-1066367.097,321.747,Suplik5
99,-779064.247,-1066386.711,321.959,Suplik5
100,-779073.765,-1066398.509,322.095,Suplik5
101,-779079.879,-1066406.170,322.233,Suplik5
102,-779092.988,-1066422.655,322.347,Suplik5
103,-779101.212,-1066433.053,322.506,Suplik5
104,-779111.754,-1066447.006,323.119,Suplik5
105,-779124.343,-1066466.298,323.463,Suplik5
106,-779132.606,-1066483.025,323.558,Suplik5
107,-779140.822,-1066502.338,323.764,Suplik5
108,-779145.026,-1066515.645,323.759,Suplik5
109,-779148.031,-1066530.546,323.906,Suplik5
110,-779149.570,-1066540.323,323.963,Suplik5
111,-779152.147,-1066560.605,324.318,Suplik5
112,-779154.680,-1066578.450,324.687,Suplik5
113,-779157.532,-1066598.464,325.083,Suplik5
114,-779159.808,-1066613.029,325.403,Suplik5
115,-779161.847,-1066626.702,325.621,Suplik5
116,-779165.130,-1066644.434,325.677,Suplik5
117,-779167.384,-1066658.609,326.039,Suplik5
118,-779169.734,-1066672.032,326.133,Suplik5
119,-779171.832,-1066683.754,326.304,Suplik5
120,-779173.387,-1066692.024,326.254,Suplik5
121,-779174.363,-1066691.961,326.343,Suplik5
122,-779162.748,-1066895.038,326.222,Suplik6
123,-779160.257,-1066904.490,326.352,Suplik6
124,-779157.615,-1066915.965,326.383,Suplik6
125,-779154.648,-1066927.290,326.686,Suplik6
126,-779151.633,-1066939.029,328.755,Suplik6
127,-779149.372,-1066948.730,326.336,Suplik6
128,-779146.037,-1066958.980,326.238,Suplik6
129,-779143.109,-1066966.274,326.185,Suplik6
130,-779138.565,-1066975.829,326.346,Suplik6
131,-779139.429,-1066976.365,326.408,Suplik6
132,-779096.972,-1067050.940,326.568,Suplik7
133,-779091.151,-1067060.632,326.639,Suplik7
134,-779084.751,-1067071.557,326.741,Suplik7
135,-779078.097,-1067082.556,326.823,Suplik7
136,-779069.261,-1067096.589,326.804,Suplik7

137,-779059.833,-1067110.378,326.821,Suplik7
138,-779054.872,-1067117.034,326.886,Suplik7
139,-779051.345,-1067121.176,326.843,Suplik7
140,-779047.125,-1067126.102,326.922,Suplik7
141,-779040.665,-1067132.880,326.996,Suplik7
142,-779036.353,-1067137.188,327.039,Suplik7
143,-779026.679,-1067145.364,327.062,Suplik7
144,-779016.629,-1067151.841,327.332,Suplik7
145,-779005.412,-1067157.642,327.472,Suplik7
146,-778989.840,-1067164.271,327.594,Suplik7
147,-778980.180,-1067168.088,327.629,Suplik7
148,-778966.151,-1067173.159,327.731,Suplik7
149,-778958.945,-1067175.666,327.917,Suplik7
150,-778955.258,-1067177.259,328.001,Suplik7
151,-778955.612,-1067178.268,327.941,Suplik7
152,-778745.087,-1067251.453,331.565,Suplik8
153,-778744.669,-1067252.398,331.612,Suplik8
154,-778752.952,-1067255.877,331.473,Suplik8
155,-778761.608,-1067259.115,331.290,Suplik8
156,-778771.965,-1067262.112,331.183,Suplik8
157,-778787.379,-1067264.901,331.146,Suplik8
158,-778797.992,-1067264.908,331.090,Suplik8
159,-778812.433,-1067261.860,330.642,Suplik8
160,-778819.589,-1067259.462,330.344,Suplik8
161,-778835.830,-1067251.684,329.753,Suplik8
162,-778845.314,-1067247.187,329.401,Suplik8
163,-778846.799,-1067246.077,329.354,Suplik8
164,-778857.496,-1067237.691,329.014,Suplik8
165,-778869.011,-1067228.817,328.820,Suplik8
166,-778876.804,-1067222.746,328.703,Suplik8
167,-778879.289,-1067220.810,328.677,Suplik8
168,-778881.852,-1067218.335,328.629,Suplik8
169,-778885.174,-1067215.906,328.571,Suplik8
170,-778888.559,-1067213.539,328.603,Suplik8
171,-778891.399,-1067211.422,328.612,Suplik8
172,-778890.578,-1067210.359,328.559,Suplik8
173,-778888.338,-1067212.266,328.566,Suplik8
174,-778885.377,-1067214.436,328.487,Suplik8
175,-778882.052,-1067216.784,328.534,Suplik8
176,-778878.806,-1067219.791,328.625,Suplik8
177,-778876.856,-1067221.277,328.664,Suplik8
178,-778919.736,-1067187.774,328.585,Suplik9
179,-778920.164,-1067188.756,328.632,Suplik9
180,-778926.504,-1067185.678,328.557,Suplik9
181,-778934.995,-1067181.426,328.377,Suplik9
182,-778950.384,-1067174.883,328.056,Suplik9
183,-778966.221,-1067168.852,327.727,Suplik9
184,-778987.957,-1067160.891,327.481,Suplik9
185,-779004.184,-1067154.020,327.271,Suplik9
186,-779013.472,-1067149.304,327.119,Suplik9
187,-779021.108,-1067144.744,327.010,Suplik9
188,-779026.511,-1067140.671,326.930,Suplik9
189,-779039.630,-1067128.768,326.811,Suplik9
190,-779047.861,-1067119.785,326.778,Suplik9
191,-779057.442,-1067107.228,326.686,Suplik9
192,-779069.126,-1067089.647,326.842,Suplik9
193,-779077.283,-1067076.204,326.785,Suplik9
194,-779087.974,-1067058.521,326.720,Suplik9
195,-779100.103,-1067038.534,326.492,Suplik9
196,-779111.285,-1067019.110,326.440,Suplik9
197,-779123.179,-1066996.639,326.454,Suplik9
198,-779132.292,-1066979.021,326.262,Suplik9
199,-779139.149,-1066965.476,326.124,Suplik9
200,-779146.475,-1066944.874,326.209,Suplik9
201,-779150.819,-1066926.811,326.231,Suplik9
202,-779153.491,-1066915.269,326.275,Suplik9
203,-779158.434,-1066897.251,326.369,Suplik9
204,-779163.858,-1066872.156,326.379,Suplik9
205,-779170.290,-1066844.509,326.183,Suplik9
206,-779175.862,-1066808.100,326.422,Suplik9
207,-779178.322,-1066778.829,326.531,Suplik9
208,-779178.575,-1066763.757,326.436,Suplik9
209,-779178.040,-1066751.502,326.492,Suplik9

210,-779176.598,-1066738.373,326.443,Suplik9
211,-779173.649,-1066719.083,326.553,Suplik9
212,-779171.258,-1066706.011,326.542,Suplik9
213,-779168.635,-1066690.839,326.381,Suplik9
214,-779167.570,-1066683.786,326.288,Suplik9
215,-779165.351,-1066670.420,326.067,Suplik9
216,-779162.448,-1066653.004,325.684,Suplik9
217,-779158.309,-1066629.452,325.626,Suplik9
218,-779154.296,-1066603.211,325.221,Suplik9
219,-779151.098,-1066580.834,324.728,Suplik9
220,-779149.865,-1066571.511,324.494,Suplik9
221,-779148.168,-1066556.905,324.139,Suplik9
222,-779145.795,-1066539.846,323.843,Suplik9
223,-779141.862,-1066520.663,323.617,Suplik9
224,-779140.001,-1066512.636,323.664,Suplik9
225,-779135.206,-1066498.565,323.536,Suplik9
226,-779128.936,-1066483.336,323.399,Suplik9
227,-779120.767,-1066467.010,323.212,Suplik9
228,-779111.881,-1066453.036,322.841,Suplik9
229,-779100.964,-1066438.585,322.506,Suplik9
230,-779097.619,-1066434.142,322.447,Suplik9
231,-779083.066,-1066415.747,322.276,Suplik9
232,-779068.029,-1066397.084,322.035,Suplik9
233,-779060.146,-1066387.397,321.901,Suplik9
234,-779056.870,-1066383.163,321.854,Suplik9
235,-779040.121,-1066362.060,321.714,Suplik9
236,-779027.062,-1066345.741,321.387,Suplik9
237,-779014.584,-1066330.043,321.165,Suplik9
238,-778999.425,-1066310.929,321.001,Suplik9
239,-778981.756,-1066288.404,320.660,Suplik9
240,-778966.743,-1066269.304,320.340,Suplik9
241,-778947.219,-1066244.964,319.909,Suplik9
242,-778934.926,-1066229.709,319.861,Suplik9
243,-778913.749,-1066203.059,319.720,Suplik9
244,-778908.852,-1066197.196,319.668,Suplik9
245,-778898.686,-1066184.625,319.520,Suplik9
246,-778890.352,-1066174.433,319.269,Suplik9
247,-778869.676,-1066148.668,319.069,Suplik9
248,-778855.144,-1066130.607,319.017,Suplik9
249,-778843.025,-1066115.108,319.020,Suplik9
250,-778833.794,-1066102.253,318.970,Suplik9
251,-778821.781,-1066082.903,318.783,Suplik9
252,-778810.524,-1066063.869,318.523,Suplik9
253,-778800.657,-1066048.305,318.145,Suplik9
254,-778788.942,-1066032.383,317.919,Suplik9
255,-778776.343,-1066017.265,317.876,Suplik9
256,-778764.426,-1066003.374,317.803,Suplik9
257,-778749.739,-1065986.563,317.789,Suplik9
258,-778737.702,-1065972.816,317.552,Suplik9
259,-778725.934,-1065960.524,317.382,Suplik9
260,-778711.612,-1065947.797,317.357,Suplik9
261,-778700.724,-1065939.449,317.376,Suplik9
262,-778689.643,-1065932.434,317.350,Suplik9
263,-778675.107,-1065923.430,317.467,Suplik9
264,-778664.540,-1065916.836,317.541,Suplik9
265,-778652.276,-1065907.764,317.751,Suplik9
266,-778645.427,-1065900.999,318.003,Suplik9
267,-778637.744,-1065891.266,318.375,Suplik9
268,-778631.926,-1065882.609,318.867,Suplik9
269,-778629.750,-1065879.258,319.049,Suplik9
270,-778628.710,-1065879.531,319.021,Suplik9
271,-778629.028,-1065880.202,318.913,Suplik9
272,-779173.732,-1066687.254,326.491,Suplik5
273,-779170.338,-1066669.524,326.422,Suplik5
274,-779168.131,-1066657.098,326.605,Suplik5
275,-779166.252,-1066644.623,325.722,Suplik5
276,-779164.090,-1066632.928,325.828,Suplik5
277,-779160.431,-1066609.663,325.291,Suplik5
278,-779158.163,-1066594.955,325.134,Suplik5
279,-779155.759,-1066578.765,324.746,Suplik5
280,-779153.578,-1066563.631,324.385,Suplik5
281,-779151.860,-1066550.564,324.104,Suplik5
282,-779150.327,-1066538.317,323.969,Suplik5

283,-779148.259,-1066525.757,323.881,Suplik5
284,-779145.961,-1066515.702,324.177,Suplik5
285,-779144.514,-1066510.175,323.885,Suplik5
286,-779142.633,-1066504.492,323.857,Suplik5
287,-779141.599,-1066501.698,323.707,Suplik5
288,-779138.231,-1066493.096,323.703,Suplik5
289,-779133.109,-1066481.561,323.533,Suplik5
290,-779125.003,-1066465.298,323.583,Suplik5
291,-779120.528,-1066457.746,323.293,Suplik5
292,-779116.972,-1066452.390,323.281,Suplik5
293,-779103.173,-1066433.788,322.626,Suplik5
294,-779094.518,-1066422.858,322.425,Suplik5
295,-779086.730,-1066412.936,322.305,Suplik5
296,-779077.041,-1066400.891,322.120,Suplik5
297,-779069.537,-1066391.630,322.020,Suplik5
298,-779060.907,-1066381.102,321.897,Suplik5
299,-779056.468,-1066375.105,321.820,Suplik5
300,-779052.838,-1066370.811,321.790,Suplik5
301,-779044.711,-1066360.449,321.651,Suplik5
302,-779034.426,-1066347.304,321.521,Suplik5
303,-779023.908,-1066334.189,321.338,Suplik5
304,-779012.278,-1066319.503,321.122,Suplik5
305,-778997.667,-1066300.827,320.847,Suplik5
306,-778986.302,-1066287.218,321.030,Suplik5
307,-778972.187,-1066268.847,320.362,Suplik5
308,-778956.131,-1066248.815,320.032,Suplik5
309,-778942.596,-1066231.804,319.887,Suplik5
310,-778933.384,-1066220.221,319.835,Suplik5
311,-778921.694,-1066205.659,319.720,Suplik5
312,-778911.883,-1066194.030,320.080,Suplik5
313,-778897.501,-1066175.858,319.340,Suplik5
314,-778884.384,-1066159.796,319.194,Suplik5
315,-778868.205,-1066139.658,318.981,Suplik5
316,-778856.050,-1066124.352,318.899,Suplik5
317,-778847.419,-1066113.300,318.973,Suplik5
318,-778846.588,-1066112.198,318.924,Suplik5
319,-778844.157,-1066109.002,318.844,Suplik5
320,-778837.870,-1066100.333,318.798,Suplik5
321,-778831.438,-1066090.094,318.739,Suplik5
322,-778826.892,-1066082.563,318.703,Suplik5
323,-778819.321,-1066070.203,318.848,Suplik5
324,-778811.205,-1066056.261,318.547,Suplik5
325,-778804.968,-1066046.464,318.304,Suplik5
326,-778798.023,-1066036.660,318.122,Suplik5
327,-778790.688,-1066027.446,317.978,Suplik5
328,-778777.934,-1066012.069,317.873,Suplik5
329,-778766.376,-1065998.441,317.884,Suplik5
330,-778754.223,-1065984.406,317.799,Suplik5
331,-778744.204,-1065973.098,317.738,Suplik5
332,-778732.730,-1065961.163,317.596,Suplik5
333,-778724.119,-1065952.833,317.516,Suplik5
334,-778714.116,-1065944.362,317.495,Suplik5
335,-778707.433,-1065938.847,317.485,Suplik5
336,-778696.963,-1065931.368,317.395,Suplik5
337,-778683.999,-1065923.287,317.421,Suplik5
338,-778670.501,-1065914.511,317.478,Suplik5
339,-778661.565,-1065907.937,317.444,Suplik5
340,-778654.459,-1065902.144,317.565,Suplik5
341,-778647.528,-1065895.102,317.830,Suplik5
342,-778643.526,-1065890.101,318.079,Suplik5
343,-778640.014,-1065885.358,318.383,Suplik5
344,-778635.071,-1065878.059,318.840,Suplik5
345,-778626.479,-1065864.785,319.560,Suplik5
346,-778623.727,-1065860.476,319.755,Suplik5
347,-778623.017,-1065860.939,319.847,Suplik5
348,-778633.454,-1065887.006,318.604,Suplik9
349,-778641.381,-1065897.642,318.198,Suplik9
350,-778647.235,-1065904.451,317.961,Suplik9
351,-778652.997,-1065909.694,317.757,Suplik9
352,-778658.140,-1065913.632,317.632,Suplik9
353,-778666.601,-1065919.379,317.489,Suplik9
354,-778681.148,-1065928.431,317.399,Suplik9
355,-778689.861,-1065933.886,317.343,Suplik9

356,-778699.712,-1065940.066,317.335,Suplik9
357,-778702.276,-1065941.889,317.342,Suplik9
358,-778711.176,-1065948.790,317.292,Suplik9
359,-778720.068,-1065956.315,317.301,Suplik9
360,-778725.246,-1065961.292,317.338,Suplik9
361,-778729.944,-1065965.901,317.391,Suplik9
362,-778736.071,-1065972.596,317.475,Suplik9
363,-778744.548,-1065982.121,317.595,Suplik9
364,-778756.019,-1065995.268,317.738,Suplik9
365,-778763.921,-1066004.308,317.757,Suplik9
366,-778776.884,-1066019.413,317.792,Suplik9
367,-778787.143,-1066031.820,317.814,Suplik9
368,-778795.305,-1066042.528,317.918,Suplik9
369,-778806.033,-1066058.446,318.293,Suplik9
370,-778813.286,-1066070.339,318.566,Suplik9
371,-778819.169,-1066080.262,318.673,Suplik9
372,-778826.349,-1066092.733,318.801,Suplik9
373,-778830.811,-1066099.711,318.876,Suplik9
374,-778838.946,-1066111.362,318.916,Suplik9
375,-778847.661,-1066122.711,318.983,Suplik9
376,-778855.898,-1066133.287,318.930,Suplik9
377,-778868.426,-1066148.861,319.073,Suplik9
378,-778876.130,-1066158.434,319.044,Suplik9
379,-778889.457,-1066175.045,319.179,Suplik9
380,-778901.939,-1066190.253,319.446,Suplik9
381,-778912.107,-1066202.854,319.693,Suplik9
382,-778922.847,-1066216.441,319.771,Suplik9
383,-778936.294,-1066233.105,319.789,Suplik9
384,-778947.801,-1066247.447,319.848,Suplik9
385,-778959.332,-1066261.923,320.056,Suplik9
386,-778971.516,-1066277.169,320.317,Suplik9
387,-778983.738,-1066292.780,320.652,Suplik9
388,-778996.081,-1066308.456,320.856,Suplik9
389,-779014.191,-1066331.405,321.142,Suplik9
390,-779028.207,-1066348.946,321.411,Suplik9
391,-779047.468,-1066372.979,321.661,Suplik9
392,-779063.470,-1066393.040,321.914,Suplik9
393,-779076.091,-1066408.842,322.118,Suplik9
394,-779091.796,-1066428.569,322.321,Suplik9
395,-779108.288,-1066449.870,322.687,Suplik9
396,-779116.436,-1066461.748,322.927,Suplik9
397,-779122.236,-1066472.031,323.148,Suplik9
398,-779127.451,-1066482.797,323.317,Suplik9
399,-779132.662,-1066495.048,323.446,Suplik9
400,-779134.105,-1066498.859,323.536,Suplik9
401,-779138.295,-1066510.527,323.502,Suplik9
402,-779141.854,-1066524.876,323.590,Suplik9
403,-779143.664,-1066534.135,323.759,Suplik9
404,-779146.621,-1066552.732,324.034,Suplik9
405,-779148.202,-1066567.029,324.376,Suplik9
406,-779149.350,-1066575.429,324.575,Suplik9
407,-779152.028,-1066595.490,325.030,Suplik9
408,-779156.055,-1066622.207,325.385,Suplik9
409,-779159.671,-1066643.064,325.628,Suplik9
410,-779163.541,-1066666.316,325.918,Suplik9
411,-779166.404,-1066683.529,326.172,Suplik9
412,-779168.774,-1066698.065,326.445,Suplik9
413,-779170.377,-1066707.182,326.598,Suplik9
414,-779172.791,-1066720.807,326.431,Suplik9
415,-779175.070,-1066734.767,326.354,Suplik9
416,-779176.805,-1066748.775,326.146,Suplik9
417,-779177.340,-1066761.211,326.351,Suplik9
418,-779177.176,-1066779.681,326.477,Suplik9
419,-779175.481,-1066799.344,326.494,Suplik9
420,-779172.169,-1066826.172,326.262,Suplik9
421,-779169.557,-1066842.442,326.160,Suplik9
422,-779168.856,-1066845.943,326.125,Suplik9
423,-779164.870,-1066863.421,326.278,Suplik9
424,-779159.499,-1066887.635,326.178,Suplik9
425,-779155.779,-1066902.305,326.202,Suplik9
426,-779150.524,-1066923.318,326.521,Suplik9
427,-779147.927,-1066934.609,326.214,Suplik9
428,-779145.502,-1066944.432,326.108,Suplik9

429,-779141.045,-1066957.554,326.002,Suplik9
430,-779138.102,-1066964.973,326.020,Suplik9
431,-779128.761,-1066983.439,326.822,Suplik9
432,-779115.906,-1067008.245,326.613,Suplik9
433,-779107.178,-1067024.289,326.440,Suplik9
434,-779094.745,-1067045.480,326.556,Suplik9
435,-779080.032,-1067069.666,326.699,Suplik9
436,-779069.324,-1067087.408,326.775,Suplik9
437,-779059.788,-1067101.959,326.717,Suplik9
438,-779049.691,-1067115.791,326.724,Suplik9
439,-779041.791,-1067124.962,326.751,Suplik9
440,-779039.133,-1067127.784,326.716,Suplik9
441,-779027.061,-1067138.841,326.957,Suplik9
442,-779020.646,-1067143.677,326.934,Suplik9
443,-779011.388,-1067149.269,327.232,Suplik9
444,-779002.323,-1067153.731,327.205,Suplik9
445,-778990.437,-1067158.776,327.312,Suplik9
446,-778979.942,-1067162.898,327.468,Suplik9
447,-778967.712,-1067167.204,327.663,Suplik9
448,-778955.662,-1067171.673,327.847,Suplik9
449,-778943.418,-1067176.522,328.107,Suplik9
450,-778938.589,-1067178.582,328.261,Suplik9
451,-778929.159,-1067183.189,328.557,Suplik9
452,-778920.394,-1067187.388,328.592,Suplik9
453,-778870.278,-1067226.287,328.809,Suplik8
454,-778858.440,-1067235.374,329.040,Suplik8
455,-778849.333,-1067242.478,329.228,Suplik8
456,-778844.598,-1067246.121,329.426,Suplik8
457,-778818.866,-1067258.430,330.387,Suplik8
458,-778811.718,-1067261.032,330.615,Suplik8
459,-778803.361,-1067262.991,330.895,Suplik8
460,-778797.650,-1067263.878,331.008,Suplik8
461,-778787.571,-1067263.861,331.121,Suplik8
462,-778777.138,-1067262.156,331.130,Suplik8
463,-778772.180,-1067260.980,331.166,Suplik8
464,-778762.069,-1067258.179,331.275,Suplik8
465,-778752.458,-1067254.572,331.435,Suplik8
466,-778745.677,-1067251.658,331.569,Suplik8
467,-778959.080,-1067176.785,327.968,Suplik7
468,-778976.899,-1067170.366,327.613,Suplik7
469,-778998.512,-1067161.796,327.513,Suplik7
470,-779007.018,-1067157.982,327.541,Suplik7
471,-779016.876,-1067152.930,327.356,Suplik7
472,-779027.393,-1067146.015,327.186,Suplik7
473,-779037.974,-1067137.219,327.006,Suplik7
474,-779051.178,-1067123.035,327.087,Suplik7
475,-779056.036,-1067117.303,326.926,Suplik7
476,-779062.227,-1067108.956,326.844,Suplik7
477,-779067.696,-1067100.842,326.859,Suplik7
478,-779078.087,-1067084.670,326.866,Suplik7
479,-779087.729,-1067068.603,326.725,Suplik7
480,-779097.921,-1067051.450,326.486,Suplik7
481,-779143.271,-1066968.514,326.258,Suplik6
482,-779148.296,-1066955.448,326.374,Suplik6
483,-779151.090,-1066946.271,326.442,Suplik6
484,-779153.614,-1066936.668,326.322,Suplik6
485,-779157.215,-1066921.579,326.847,Suplik6
486,-779163.998,-1066895.154,326.277,Suplik6
488,-778845.660,-1067251.409,329.995,Suplik10
489,-778853.884,-1067245.730,329.893,Suplik10
490,-778860.170,-1067241.152,329.485,Suplik10
491,-778864.403,-1067238.052,329.609,Suplik10
492,-778875.057,-1067229.131,329.014,Suplik10
493,-778884.644,-1067220.737,328.705,Suplik10
494,-778894.231,-1067211.341,328.660,Suplik10
495,-778895.885,-1067214.082,328.629,Suplik10
496,-778888.934,-1067221.118,328.723,Suplik10
497,-778880.249,-1067229.055,328.874,Suplik10
498,-778870.228,-1067237.744,329.094,Suplik10
499,-778870.011,-1067238.172,329.206,Suplik10
500,-778864.449,-1067242.514,329.259,Suplik10
501,-778863.968,-1067242.602,329.238,Suplik10
502,-778863.366,-1067242.995,329.221,Suplik10

503,-778853.686,-1067249.683,329.423,Suplik10
504,-778846.848,-1067253.872,329.701,Suplik10
505,-778836.900,-1067259.535,330.364,Suplik10
506,-778828.617,-1067263.338,330.654,Suplik10
507,-778825.207,-1067264.554,330.852,Suplik10
508,-778816.526,-1067266.909,331.268,Suplik10
509,-778806.034,-1067269.495,331.482,Suplik10
510,-778797.934,-1067270.423,331.611,Suplik10
511,-778792.874,-1067270.499,331.650,Suplik10
512,-778783.379,-1067269.574,331.677,Suplik10
513,-778783.627,-1067267.028,331.527,Suplik10
514,-778789.321,-1067267.432,331.532,Suplik10
515,-778795.313,-1067267.710,331.278,Suplik10
516,-778799.717,-1067267.486,331.245,Suplik10
517,-778809.560,-1067265.934,331.034,Suplik10
518,-778819.479,-1067263.353,330.676,Suplik10
519,-778828.999,-1067259.958,330.272,Suplik10
520,-778839.903,-1067254.706,329.930,Suplik10
521,-778845.581,-1067251.494,329.807,Suplik10

II/118 Lochovice - Libomyšl

úsek 1 - vrstva ACO 11+

Seznam souřadnic S-JTKS (Bpv)

CB	Y	X	Z	Pozn.
1,-777282.404,-1064114.880,301.335,Obrus1				
2,-777270.085,-1064103.579,301.461,Obrus1				
3,-777252.993,-1064087.725,301.796,Obrus1				
4,-777239.034,-1064074.798,301.977,Obrus1				
5,-777225.036,-1064062.012,302.013,Obrus1				
6,-777210.952,-1064049.560,301.980,Obrus1				
7,-777197.517,-1064036.918,301.817,Obrus1				
8,-777188.674,-1064027.815,301.740,Obrus1				
9,-777179.027,-1064016.704,301.660,Obrus1				
10,-777168.302,-1064003.092,301.646,Obrus1				
11,-777158.202,-1063989.068,301.567,Obrus1				
12,-777148.511,-1063974.375,301.465,Obrus1				
13,-777138.711,-1063958.146,301.301,Obrus1				
14,-777128.648,-1063940.465,300.942,Obrus1				
15,-777117.339,-1063919.667,300.473,Obrus1				
16,-777104.860,-1063897.611,300.127,Obrus1				
17,-777096.053,-1063883.973,300.033,Obrus1				
18,-777084.354,-1063868.254,299.870,Obrus1				
19,-777071.231,-1063852.179,299.733,Obrus1				
20,-777052.586,-1063830.682,299.600,Obrus1				
21,-777037.472,-1063813.048,299.495,Obrus1				
22,-777030.147,-1063804.121,299.482,Obrus1				
23,-777017.583,-1063787.115,299.421,Obrus1				
24,-777006.459,-1063769.016,299.181,Obrus1				
25,-776994.978,-1063748.013,298.934,Obrus1				
26,-776983.244,-1063729.523,298.725,Obrus1				
27,-776974.033,-1063717.844,298.632,Obrus1				
28,-776961.749,-1063704.801,298.573,Obrus1				
29,-776947.434,-1063690.940,298.520,Obrus1				
30,-776933.656,-1063676.633,298.424,Obrus1				
31,-776921.372,-1063661.925,298.256,Obrus1				
32,-776910.603,-1063646.943,297.992,Obrus1				
33,-776896.270,-1063625.595,297.685,Obrus1				
34,-776879.562,-1063601.000,297.460,Obrus1				
35,-776863.852,-1063578.016,297.286,Obrus1				
36,-776853.128,-1063561.918,297.147,Obrus1				
37,-776838.153,-1063537.761,296.909,Obrus1				
38,-776824.362,-1063512.939,296.607,Obrus1				
39,-776812.532,-1063491.984,296.409,Obrus1				
40,-776803.489,-1063477.739,296.293,Obrus1				
41,-776786.811,-1063455.514,296.165,Obrus1				
42,-776775.193,-1063441.623,296.125,Obrus1				
43,-776760.732,-1063423.946,296.025,Obrus1				
44,-776752.513,-1063411.886,295.900,Obrus1				
45,-776741.100,-1063392.448,295.593,Obrus1				
46,-776727.044,-1063366.017,295.185,Obrus1				
47,-776719.378,-1063350.007,294.919,Obrus1				
48,-776712.972,-1063332.739,294.522,Obrus1				
49,-776709.255,-1063318.945,294.228,Obrus1				
50,-776705.337,-1063299.230,293.624,Obrus1				
51,-776703.252,-1063289.405,293.344,Obrus1				
52,-776701.544,-1063283.279,293.182,Obrus1				
53,-776698.512,-1063274.457,293.038,Obrus1				
54,-776693.421,-1063263.618,292.871,Obrus1				
55,-776684.737,-1063249.813,292.772,Obrus1				
56,-776672.737,-1063234.605,292.683,Obrus1				
57,-776661.981,-1063220.010,292.627,Obrus1				
58,-776654.367,-1063208.014,292.564,Obrus1				
59,-776647.446,-1063195.596,292.465,Obrus1				
60,-776637.756,-1063178.757,292.310,Obrus1				
61,-776628.936,-1063165.152,292.153,Obrus1				
62,-776621.689,-1063155.436,292.181,Obrus1				
63,-776613.622,-1063145.748,292.184,Obrus1				

64,-776601.566,-1063131.265,292.172,Obrus1
65,-776589.426,-1063114.650,292.058,Obrus1
66,-776580.043,-1063098.843,291.875,Obrus1
67,-776565.302,-1063072.396,291.715,Obrus1
68,-776560.065,-1063063.369,291.676,Obrus1
69,-776559.701,-1063062.871,291.665,Obrus1
70,-776559.148,-1063062.422,291.677,Obrus1
71,-776557.130,-1063058.513,291.759,Obrus1
72,-776556.728,-1063058.028,291.583,Obrus1
73,-776556.584,-1063057.628,291.604,Obrus1
74,-776543.391,-1063034.674,291.105,Obrus1
75,-776532.116,-1063015.237,290.714,Obrus1
76,-776523.376,-1063002.295,290.434,Obrus1
77,-776515.692,-1062993.490,290.343,Obrus1
78,-776509.440,-1062988.063,290.327,Obrus1
79,-776501.076,-1062982.340,290.252,Obrus1
80,-776493.266,-1062977.879,290.246,Obrus1
81,-776486.875,-1062975.226,290.263,Obrus1
82,-776481.416,-1062973.363,290.309,Obrus1
83,-776469.656,-1062969.750,290.404,Obrus1
84,-776459.301,-1062966.056,290.493,Obrus1
85,-776447.136,-1062959.967,290.503,Obrus1
86,-776434.207,-1062950.305,290.427,Obrus1
87,-776423.881,-1062941.279,290.280,Obrus1
88,-776415.645,-1062933.142,290.161,Obrus1
89,-776411.561,-1062928.285,290.040,Obrus1
90,-776409.141,-1062925.116,289.968,Obrus1
91,-776413.859,-1062921.374,289.697,Obrus1
92,-776421.440,-1062930.639,289.926,Obrus1
93,-776431.787,-1062940.757,290.093,Obrus1
94,-776444.879,-1062951.302,290.107,Obrus1
95,-776454.799,-1062957.367,290.096,Obrus1
96,-776470.875,-1062963.836,290.118,Obrus1
97,-776486.254,-1062968.616,290.353,Obrus1
98,-776504.006,-1062976.854,290.521,Obrus1
99,-776517.391,-1062986.415,290.683,Obrus1
100,-776525.169,-1062994.624,290.691,Obrus1
101,-776532.154,-1063003.927,290.696,Obrus1
102,-776542.918,-1063021.996,290.914,Obrus1
103,-776554.211,-1063041.383,291.304,Obrus1
104,-776561.738,-1063054.236,291.554,Obrus1
105,-776564.209,-1063058.596,291.620,Obrus1
106,-776574.094,-1063076.148,291.743,Obrus1
107,-776583.543,-1063092.828,291.847,Obrus1
108,-776592.518,-1063108.313,291.884,Obrus1
109,-776607.600,-1063129.138,292.078,Obrus1
110,-776621.406,-1063145.879,292.261,Obrus1
111,-776631.652,-1063158.821,292.372,Obrus1
112,-776641.286,-1063173.327,292.450,Obrus1
113,-776652.626,-1063192.910,292.513,Obrus1
114,-776659.226,-1063204.740,292.558,Obrus1
115,-776669.017,-1063219.699,292.641,Obrus1
116,-776681.629,-1063236.347,292.838,Obrus1
117,-776696.974,-1063257.529,293.146,Obrus1
118,-776707.123,-1063280.499,293.425,Obrus1
119,-776713.648,-1063310.432,293.880,Obrus1
120,-776717.737,-1063326.785,294.234,Obrus1
121,-776726.228,-1063350.060,294.811,Obrus1
122,-776738.640,-1063375.399,295.344,Obrus1
123,-776749.004,-1063394.619,295.584,Obrus1
124,-776765.042,-1063418.903,295.857,Obrus1
125,-776772.940,-1063429.148,296.019,Obrus1
126,-776788.145,-1063447.879,296.192,Obrus1
127,-776802.694,-1063467.269,296.326,Obrus1
128,-776810.560,-1063478.248,296.472,Obrus1
129,-776820.861,-1063494.384,296.550,Obrus1
130,-776825.419,-1063502.526,296.568,Obrus1
131,-776830.961,-1063513.256,296.617,Obrus1
132,-776839.844,-1063529.095,296.778,Obrus1
133,-776849.086,-1063544.670,296.966,Obrus1
134,-776860.767,-1063562.733,297.199,Obrus1
135,-776869.324,-1063575.617,297.268,Obrus1
136,-776886.915,-1063601.346,297.491,Obrus1

137,-776901.479,-1063622.821,297.652,Obrus1
138,-776917.047,-1063645.665,297.962,Obrus1
139,-776929.277,-1063662.123,298.155,Obrus1
140,-776934.186,-1063668.103,298.185,Obrus1
141,-776945.579,-1063680.450,298.404,Obrus1
142,-776949.136,-1063683.965,298.480,Obrus1
143,-776949.536,-1063684.057,298.524,Obrus1
144,-776949.586,-1063684.091,298.426,Obrus1
145,-776957.266,-1063691.333,298.512,Obrus1
146,-776957.293,-1063691.815,298.583,Obrus1
147,-776958.120,-1063692.774,298.638,Obrus1
148,-776974.694,-1063709.622,298.754,Obrus1
149,-776985.815,-1063722.917,298.944,Obrus1
150,-776994.503,-1063735.597,299.052,Obrus1
151,-777009.208,-1063761.570,299.086,Obrus1
152,-777019.656,-1063779.353,299.148,Obrus1
153,-777032.812,-1063797.910,299.275,Obrus1
154,-777048.251,-1063816.858,299.442,Obrus1
155,-777064.803,-1063835.716,299.622,Obrus1
156,-777079.121,-1063852.168,299.802,Obrus1
157,-777091.951,-1063868.067,299.958,Obrus1
158,-777103.144,-1063883.725,300.128,Obrus1
159,-777116.140,-1063904.843,300.256,Obrus1
160,-777126.448,-1063923.262,300.548,Obrus1
161,-777135.838,-1063940.674,300.867,Obrus1
162,-777139.238,-1063946.552,300.986,Obrus1
163,-777142.686,-1063952.744,301.090,Obrus1
164,-777150.407,-1063966.060,301.267,Obrus1
165,-777160.537,-1063981.570,301.440,Obrus1
166,-777166.331,-1063989.975,301.478,Obrus1
167,-777170.035,-1063995.183,301.508,Obrus1
168,-777172.252,-1063998.289,301.515,Obrus1
169,-777176.073,-1064003.313,301.500,Obrus1
170,-777185.877,-1064015.401,301.506,Obrus1
171,-777194.909,-1064025.604,301.551,Obrus1
172,-777211.206,-1064041.726,301.816,Obrus1
173,-777218.830,-1064048.591,301.879,Obrus1
174,-777224.873,-1064053.822,301.922,Obrus1
175,-777236.696,-1064064.691,301.980,Obrus1
176,-777255.952,-1064082.246,301.788,Obrus1
177,-777256.961,-1064082.964,301.797,Obrus1
178,-777264.195,-1064089.660,301.630,Obrus1
179,-777277.033,-1064101.287,301.392,Obrus1
180,-777286.697,-1064110.073,301.332,Obrus1
181,-777284.474,-1064112.562,301.374,Obrus1

II/118 Lochovice - Libomyšl

úsek 2 - vrstva ACO 11+

Seznam souřadnic S-JTKS (Bpv)

CB	Y	X	Z	Pozn.

1,	-778363.927,	-1065452.323,	312.639,	Obrus
2,	-778376.006,	-1065449.288,	312.815,	Obrus
3,	-778387.410,	-1065446.513,	312.956,	Obrus
4,	-778395.967,	-1065444.900,	313.096,	Obrus
5,	-778396.360,	-1065445.249,	313.158,	Obrus
6,	-778399.993,	-1065445.960,	313.170,	Obrus
7,	-778404.790,	-1065447.742,	313.281,	Obrus
8,	-778408.071,	-1065449.764,	313.371,	Obrus
9,	-778411.107,	-1065452.441,	313.475,	Obrus
10,	-778412.456,	-1065453.970,	313.527,	Obrus
11,	-778413.382,	-1065455.347,	313.556,	Obrus
12,	-778415.388,	-1065458.315,	313.647,	Obrus
13,	-778417.618,	-1065462.810,	313.795,	Obrus
14,	-778419.629,	-1065468.461,	313.987,	Obrus
15,	-778420.674,	-1065472.301,	314.141,	Obrus
16,	-778421.723,	-1065478.204,	314.480,	Obrus
17,	-778423.187,	-1065487.384,	315.111,	Obrus
18,	-778424.142,	-1065493.594,	315.575,	Obrus
19,	-778425.730,	-1065503.163,	316.235,	Obrus
20,	-778426.855,	-1065508.765,	316.596,	Obrus
21,	-778428.724,	-1065514.722,	317.027,	Obrus
22,	-778431.700,	-1065522.210,	317.466,	Obrus
23,	-778432.502,	-1065524.333,	317.610,	Obrus
24,	-778434.716,	-1065528.769,	317.978,	Obrus
25,	-778440.722,	-1065540.162,	318.966,	Obrus
26,	-778447.826,	-1065553.471,	320.090,	Obrus
27,	-778456.384,	-1065569.452,	321.406,	Obrus
28,	-778464.121,	-1065583.820,	322.482,	Obrus
29,	-778468.712,	-1065592.302,	323.085,	Obrus
30,	-778472.661,	-1065599.257,	323.543,	Obrus
31,	-778473.987,	-1065601.299,	323.671,	Obrus
32,	-778475.045,	-1065601.781,	323.757,	Obrus
33,	-778475.895,	-1065602.225,	323.884,	Obrus
34,	-778475.523,	-1065602.975,	323.880,	Obrus
35,	-778478.975,	-1065608.627,	324.149,	Obrus
36,	-778478.797,	-1065609.794,	324.152,	Obrus
37,	-778483.386,	-1065617.363,	324.496,	Obrus
38,	-778491.631,	-1065630.919,	324.850,	Obrus
39,	-778498.184,	-1065641.943,	324.892,	Obrus
40,	-778505.419,	-1065654.403,	324.868,	Obrus
41,	-778508.441,	-1065659.870,	324.834,	Obrus
42,	-778515.104,	-1065672.308,	324.786,	Obrus
43,	-778521.885,	-1065685.092,	324.723,	Obrus
44,	-778530.139,	-1065700.390,	324.705,	Obrus
45,	-778537.651,	-1065714.257,	324.572,	Obrus
46,	-778547.470,	-1065731.328,	324.352,	Obrus
47,	-778558.759,	-1065750.237,	323.989,	Obrus
48,	-778569.032,	-1065767.557,	323.572,	Obrus
49,	-778577.198,	-1065781.282,	323.132,	Obrus
50,	-778588.170,	-1065800.004,	322.321,	Obrus
51,	-778599.555,	-1065819.762,	321.538,	Obrus
52,	-778612.157,	-1065841.134,	320.806,	Obrus
53,	-778623.075,	-1065859.495,	319.966,	Obrus
54,	-778630.468,	-1065871.064,	319.318,	Obrus
55,	-778641.789,	-1065887.954,	318.261,	Obrus
56,	-778650.820,	-1065898.866,	317.738,	Obrus
57,	-778656.016,	-1065903.714,	317.572,	Obrus
58,	-778664.350,	-1065910.120,	317.479,	Obrus
59,	-778672.573,	-1065915.983,	317.544,	Obrus
60,	-778691.801,	-1065928.264,	317.542,	Obrus
61,	-778698.096,	-1065932.301,	317.535,	Obrus
62,	-778704.537,	-1065936.701,	317.578,	Obrus
63,	-778713.326,	-1065943.637,	317.574,	Obrus

64,-778719.715,-1065948.990,317.583,Obrus
65,-778720.415,-1065949.382,317.604,Obrus
66,-778722.501,-1065951.203,317.636,Obrus
67,-778722.687,-1065951.526,317.648,Obrus
68,-778723.173,-1065952.048,317.616,Obrus
69,-778730.171,-1065958.689,317.659,Obrus
70,-778741.048,-1065969.655,317.776,Obrus
71,-778752.583,-1065982.606,317.859,Obrus
72,-778767.681,-1066000.019,317.918,Obrus
73,-778776.678,-1066010.572,317.947,Obrus
74,-778786.479,-1066022.461,317.974,Obrus
75,-778795.454,-1066033.371,318.113,Obrus
76,-778804.114,-1066045.166,318.308,Obrus
77,-778808.250,-1066051.284,318.439,Obrus
78,-778818.621,-1066068.513,318.676,Obrus
79,-778831.722,-1066090.708,318.798,Obrus
80,-778838.709,-1066101.801,318.852,Obrus
81,-778844.332,-1066109.313,318.917,Obrus
82,-778860.302,-1066129.851,319.058,Obrus
83,-778878.326,-1066152.251,319.141,Obrus
84,-778898.054,-1066176.569,319.390,Obrus
85,-778915.641,-1066198.187,319.756,Obrus
86,-778926.468,-1066211.656,319.841,Obrus
87,-778945.319,-1066235.276,319.982,Obrus
88,-778945.365,-1066235.429,319.986,Obrus
89,-778960.336,-1066254.066,320.170,Obrus
90,-778973.981,-1066271.143,320.454,Obrus
91,-778990.670,-1066292.250,320.885,Obrus
92,-779004.372,-1066309.479,321.101,Obrus
93,-779026.682,-1066337.638,321.426,Obrus
94,-779044.863,-1066360.742,321.770,Obrus
95,-779065.163,-1066386.205,322.045,Obrus
96,-779081.410,-1066406.436,322.328,Obrus
97,-779100.913,-1066430.981,322.580,Obrus
98,-779114.000,-1066448.342,323.036,Obrus
99,-779123.121,-1066461.948,323.386,Obrus
100,-779129.894,-1066474.729,323.544,Obrus
101,-779140.239,-1066498.268,323.809,Obrus
102,-779144.869,-1066511.216,323.879,Obrus
103,-779149.434,-1066532.710,324.007,Obrus
104,-779153.247,-1066561.349,324.408,Obrus
105,-779157.056,-1066587.968,325.028,Obrus
106,-779161.027,-1066614.355,325.491,Obrus
107,-779167.234,-1066650.443,325.815,Obrus
108,-779173.441,-1066686.581,326.425,Obrus
109,-779177.929,-1066714.028,326.808,Obrus
110,-779181.773,-1066740.158,326.734,Obrus
111,-779182.882,-1066750.036,326.774,Obrus
112,-779183.361,-1066763.463,326.785,Obrus
113,-779182.925,-1066783.635,326.688,Obrus
114,-779181.005,-1066805.787,326.575,Obrus
115,-779178.902,-1066823.073,326.414,Obrus
116,-779174.932,-1066846.558,326.416,Obrus
117,-779168.910,-1066873.286,326.401,Obrus
118,-779160.387,-1066908.409,326.491,Obrus
119,-779152.583,-1066940.407,326.477,Obrus
120,-779148.526,-1066954.597,326.410,Obrus
121,-779141.998,-1066971.077,326.428,Obrus
122,-779132.717,-1066989.040,326.615,Obrus
123,-779121.819,-1067009.756,326.566,Obrus
124,-779109.081,-1067032.371,326.542,Obrus
125,-779095.563,-1067055.152,326.713,Obrus
126,-779084.136,-1067074.382,326.850,Obrus
127,-779068.148,-1067100.078,326.919,Obrus
128,-779061.182,-1067110.337,326.942,Obrus
129,-779051.953,-1067122.092,327.032,Obrus
130,-779036.001,-1067138.839,327.183,Obrus
131,-779019.146,-1067151.534,327.416,Obrus
132,-778999.318,-1067161.581,327.625,Obrus
133,-778974.787,-1067171.103,327.736,Obrus
134,-778956.675,-1067177.698,327.984,Obrus
135,-778933.621,-1067187.517,328.488,Obrus
136,-778914.788,-1067198.610,328.651,Obrus

137,-778900.405,-1067209.794,328.741,Obrus
138,-778894.525,-1067215.254,328.720,Obrus
139,-778885.707,-1067223.974,328.841,Obrus
140,-778875.713,-1067232.913,329.037,Obrus
141,-778870.441,-1067237.498,329.165,Obrus
142,-778870.134,-1067238.170,329.198,Obrus
143,-778864.583,-1067242.585,329.292,Obrus
144,-778864.052,-1067242.513,329.299,Obrus
145,-778863.649,-1067242.710,329.281,Obrus
146,-778849.686,-1067252.224,329.699,Obrus
147,-778833.706,-1067261.046,330.335,Obrus
148,-778819.630,-1067266.427,330.861,Obrus
149,-778803.429,-1067269.792,331.405,Obrus
150,-778794.188,-1067270.512,331.372,Obrus
151,-778783.863,-1067269.690,331.479,Obrus
152,-778771.609,-1067267.420,331.469,Obrus
153,-778758.209,-1067263.295,331.551,Obrus
154,-778740.666,-1067256.218,331.656,Obrus
155,-778728.644,-1067251.650,331.891,Obrus
156,-778717.916,-1067249.352,332.182,Obrus
157,-778706.951,-1067249.784,332.495,Obrus
158,-778695.058,-1067253.287,333.012,Obrus
159,-778680.320,-1067258.933,333.475,Obrus
160,-778659.053,-1067265.836,333.565,Obrus
161,-778631.140,-1067272.428,333.102,Obrus
162,-778615.411,-1067275.213,332.838,Obrus
163,-778602.475,-1067276.063,332.491,Obrus
164,-778587.624,-1067275.832,332.158,Obrus
165,-778577.595,-1067276.654,331.892,Obrus
166,-778561.180,-1067281.055,331.611,Obrus
167,-778550.264,-1067284.914,331.480,Obrus
168,-778534.372,-1067291.682,331.347,Obrus
169,-778524.230,-1067297.823,331.350,Obrus
170,-778519.403,-1067302.005,331.359,Obrus
171,-778515.267,-1067307.196,331.382,Obrus
172,-778511.613,-1067317.074,331.332,Obrus
173,-778509.883,-1067327.047,331.264,Obrus
174,-778510.074,-1067340.660,331.303,Obrus
175,-778512.008,-1067355.697,331.336,Obrus
176,-778515.711,-1067371.387,331.454,Obrus
177,-778519.826,-1067387.257,331.501,Obrus
178,-778524.598,-1067404.767,331.706,Obrus
179,-778517.580,-1067406.600,331.833,Obrus
180,-778514.618,-1067396.270,331.673,Obrus
181,-778510.699,-1067381.126,331.464,Obrus
182,-778507.354,-1067362.704,331.279,Obrus
183,-778503.919,-1067341.682,331.451,Obrus
184,-778503.795,-1067327.958,331.535,Obrus
185,-778504.549,-1067321.410,331.545,Obrus
186,-778509.522,-1067304.735,331.748,Obrus
187,-778516.266,-1067296.114,331.694,Obrus
188,-778525.701,-1067289.297,331.661,Obrus
189,-778542.958,-1067281.397,331.731,Obrus
190,-778558.072,-1067275.815,331.873,Obrus
191,-778571.324,-1067271.430,332.000,Obrus
192,-778580.812,-1067269.649,332.178,Obrus
193,-778594.204,-1067269.893,332.292,Obrus
194,-778612.096,-1067269.432,332.564,Obrus
195,-778635.437,-1067265.258,333.087,Obrus
196,-778660.004,-1067259.236,333.436,Obrus
197,-778671.063,-1067255.756,333.424,Obrus
198,-778684.236,-1067250.878,333.180,Obrus
199,-778698.049,-1067245.690,332.826,Obrus
200,-778708.321,-1067243.006,332.662,Obrus
201,-778716.581,-1067242.629,332.459,Obrus
202,-778723.239,-1067243.529,332.282,Obrus
203,-778731.110,-1067245.964,332.033,Obrus
204,-778742.044,-1067250.198,331.717,Obrus
205,-778756.311,-1067256.171,331.465,Obrus
206,-778771.491,-1067260.856,331.240,Obrus
207,-778785.066,-1067263.619,331.175,Obrus
208,-778796.496,-1067264.025,331.092,Obrus
209,-778808.001,-1067261.801,330.779,Obrus

210,-778816.298,-1067259.413,330.557,Obrus
211,-778818.853,-1067258.357,330.467,Obrus
212,-778844.548,-1067246.125,329.477,Obrus
213,-778864.304,-1067230.825,328.950,Obrus
214,-778877.002,-1067221.060,328.766,Obrus
215,-778884.218,-1067213.992,328.528,Obrus
216,-778884.767,-1067214.328,328.583,Obrus
217,-778889.134,-1067211.637,328.649,Obrus
218,-778890.857,-1067210.101,328.654,Obrus
219,-778890.909,-1067209.916,328.620,Obrus
220,-778899.654,-1067202.423,328.764,Obrus
221,-778905.875,-1067197.246,328.781,Obrus
222,-778917.417,-1067188.404,328.670,Obrus
223,-778920.265,-1067187.504,328.639,Obrus
256,-778930.268,-1067182.629,328.550,Obrus
257,-778940.305,-1067177.796,328.363,Obrus
258,-778954.039,-1067172.381,328.015,Obrus
259,-778960.754,-1067169.692,327.881,Obrus
260,-778985.958,-1067160.639,327.520,Obrus
261,-779003.827,-1067153.081,327.287,Obrus
262,-779010.062,-1067149.998,327.171,Obrus
263,-779019.066,-1067144.797,327.030,Obrus
264,-779029.050,-1067137.149,326.913,Obrus
265,-779041.422,-1067125.466,326.814,Obrus
266,-779054.597,-1067109.391,326.747,Obrus
267,-779062.886,-1067097.351,326.764,Obrus
268,-779071.242,-1067084.383,326.892,Obrus
269,-779079.285,-1067070.834,326.813,Obrus
270,-779093.847,-1067046.910,326.605,Obrus
271,-779101.867,-1067033.390,326.502,Obrus
272,-779111.109,-1067017.137,326.458,Obrus
273,-779123.919,-1066992.861,326.567,Obrus
274,-779131.499,-1066978.276,326.362,Obrus
275,-779137.874,-1066965.659,326.158,Obrus
276,-779144.699,-1066947.464,326.207,Obrus
277,-779148.621,-1066931.913,326.342,Obrus
278,-779153.074,-1066912.503,326.340,Obrus
279,-779157.989,-1066893.402,326.275,Obrus
280,-779163.441,-1066870.276,326.200,Obrus
281,-779166.535,-1066856.602,326.338,Obrus
282,-779171.234,-1066833.002,326.172,Obrus
283,-779174.744,-1066808.459,326.414,Obrus
284,-779176.869,-1066785.451,326.475,Obrus
285,-779177.500,-1066764.143,326.454,Obrus
286,-779176.384,-1066744.976,326.428,Obrus
287,-779173.414,-1066724.589,326.482,Obrus
288,-779169.917,-1066704.358,326.528,Obrus
289,-779167.512,-1066689.966,326.368,Obrus
290,-779163.029,-1066662.893,326.048,Obrus
291,-779159.021,-1066639.759,325.604,Obrus
292,-779155.293,-1066617.214,325.431,Obrus
293,-779152.686,-1066599.845,325.335,Obrus
294,-779149.719,-1066578.372,324.752,Obrus
295,-779148.436,-1066568.937,324.529,Obrus
296,-779147.242,-1066558.149,324.239,Obrus
297,-779145.205,-1066542.997,323.947,Obrus
298,-779142.303,-1066526.688,323.718,Obrus
299,-779139.071,-1066513.010,323.578,Obrus
300,-779134.798,-1066500.389,323.572,Obrus
301,-779127.295,-1066482.323,323.436,Obrus
302,-779120.828,-1066469.195,323.210,Obrus
303,-779115.068,-1066459.350,322.975,Obrus
304,-779107.292,-1066448.484,322.754,Obrus
305,-779099.018,-1066437.715,322.527,Obrus
306,-779084.534,-1066419.353,322.388,Obrus
307,-779070.834,-1066402.139,322.158,Obrus
308,-779057.281,-1066385.345,321.950,Obrus
309,-779040.384,-1066364.107,321.738,Obrus
310,-779025.627,-1066345.605,321.478,Obrus
311,-779010.982,-1066327.228,321.230,Obrus
312,-778997.076,-1066309.708,321.027,Obrus
313,-778983.545,-1066292.441,320.765,Obrus
314,-778971.908,-1066277.646,320.463,Obrus

315,-778960.766,-1066263.629,320.260,Obrus
316,-778955.580,-1066257.180,320.086,Obrus
317,-778944.028,-1066242.620,319.950,Obrus
318,-778941.055,-1066238.924,319.934,Obrus
319,-778941.019,-1066238.891,319.932,Obrus
320,-778924.792,-1066218.658,319.839,Obrus
321,-778908.615,-1066198.440,319.728,Obrus
322,-778888.028,-1066173.176,319.247,Obrus
323,-778868.494,-1066148.797,319.064,Obrus
324,-778856.500,-1066134.039,318.979,Obrus
325,-778842.690,-1066116.387,319.029,Obrus
326,-778830.847,-1066099.770,319.003,Obrus
327,-778823.713,-1066088.350,318.836,Obrus
328,-778811.302,-1066067.038,318.503,Obrus
329,-778799.408,-1066048.281,318.081,Obrus
330,-778785.785,-1066030.041,317.836,Obrus
331,-778766.461,-1066007.278,317.895,Obrus
332,-778749.854,-1065988.167,317.765,Obrus
333,-778730.928,-1065966.987,317.485,Obrus
334,-778718.534,-1065955.194,317.371,Obrus
335,-778711.170,-1065948.872,317.384,Obrus
336,-778699.662,-1065940.203,317.452,Obrus
337,-778684.973,-1065930.798,317.490,Obrus
338,-778669.972,-1065921.453,317.592,Obrus
339,-778654.298,-1065910.775,317.836,Obrus
340,-778643.573,-1065900.308,318.223,Obrus
341,-778635.870,-1065890.410,318.592,Obrus
342,-778621.765,-1065868.664,319.666,Obrus
343,-778609.738,-1065848.446,320.636,Obrus
344,-778597.325,-1065827.217,321.314,Obrus
345,-778581.904,-1065800.938,322.382,Obrus
346,-778567.336,-1065776.037,323.385,Obrus
347,-778556.359,-1065757.497,323.895,Obrus
348,-778545.874,-1065739.813,324.235,Obrus
349,-778536.695,-1065724.462,324.436,Obrus
350,-778530.157,-1065712.583,324.599,Obrus
351,-778523.298,-1065700.041,324.681,Obrus
352,-778512.318,-1065679.910,324.665,Obrus
353,-778505.320,-1065666.655,324.722,Obrus
354,-778492.138,-1065643.651,324.723,Obrus
355,-778480.481,-1065624.704,324.602,Obrus
356,-778473.811,-1065614.086,324.174,Obrus
357,-778473.555,-1065613.947,324.225,Obrus
358,-778469.146,-1065606.957,323.814,Obrus
359,-778469.045,-1065606.313,323.805,Obrus
360,-778460.089,-1065590.173,322.729,Obrus
361,-778450.822,-1065572.906,321.364,Obrus
362,-778438.317,-1065549.715,319.448,Obrus
363,-778427.450,-1065528.404,317.821,Obrus
364,-778421.990,-1065514.952,316.960,Obrus
365,-778419.961,-1065507.336,316.511,Obrus
366,-778416.899,-1065488.497,315.100,Obrus
367,-778412.929,-1065470.605,313.744,Obrus
368,-778408.149,-1065460.860,313.278,Obrus
369,-778401.435,-1065454.350,313.115,Obrus
370,-778393.764,-1065451.065,312.992,Obrus
371,-778389.905,-1065451.117,312.920,Obrus
372,-778387.267,-1065451.510,313.010,Obrus
373,-778386.838,-1065451.725,313.245,Obrus
374,-778381.764,-1065453.149,312.842,Obrus
375,-778381.257,-1065453.077,312.827,Obrus
376,-778375.017,-1065455.353,312.943,Obrus
377,-778362.825,-1065459.861,312.857,Obrus
378,-778350.619,-1065462.728,312.914,Obrus
379,-778343.600,-1065463.132,312.945,Obrus
380,-778332.422,-1065461.361,312.862,Obrus
381,-778327.803,-1065459.589,312.771,Obrus
382,-778325.041,-1065457.472,312.665,Obrus
383,-778324.453,-1065457.402,312.572,Obrus
384,-778319.899,-1065452.106,312.489,Obrus
385,-778319.900,-1065451.262,312.556,Obrus
386,-778319.553,-1065450.685,312.554,Obrus
387,-778316.823,-1065445.239,312.491,Obrus

388,-778316.227,-1065443.578,312.461,Obrus
389,-778315.447,-1065439.758,312.467,Obrus
390,-778313.549,-1065429.321,312.297,Obrus
391,-778312.619,-1065424.213,312.154,Obrus
392,-778310.511,-1065417.694,311.954,Obrus
393,-778310.352,-1065417.268,311.940,Obrus
394,-778308.937,-1065413.545,311.835,Obrus
395,-778307.242,-1065409.865,311.736,Obrus
396,-778305.698,-1065407.295,311.653,Obrus
397,-778304.511,-1065405.514,311.613,Obrus
398,-778302.846,-1065403.048,311.639,Obrus
399,-778300.316,-1065399.942,311.638,Obrus
400,-778294.735,-1065394.224,311.746,Obrus
401,-778294.730,-1065394.218,311.752,Obrus
402,-778291.745,-1065391.532,311.850,Obrus
403,-778288.655,-1065388.952,311.920,Obrus
404,-778284.710,-1065385.866,312.002,Obrus
405,-778278.592,-1065381.280,312.100,Obrus
406,-778271.124,-1065375.679,312.236,Obrus
407,-778266.387,-1065371.961,312.344,Obrus
408,-778259.543,-1065366.121,312.541,Obrus
409,-778259.547,-1065366.133,312.543,Obrus
410,-778254.469,-1065361.278,312.756,Obrus
411,-778250.485,-1065356.845,312.886,Obrus
412,-778249.228,-1065355.302,312.963,Obrus
413,-778246.820,-1065352.079,313.032,Obrus
414,-778244.633,-1065348.747,313.115,Obrus
415,-778243.115,-1065346.155,313.145,Obrus
416,-778241.782,-1065343.452,313.185,Obrus
417,-778241.360,-1065342.492,313.191,Obrus
418,-778239.988,-1065338.683,313.306,Obrus
419,-778238.672,-1065333.976,313.404,Obrus
420,-778238.014,-1065330.037,313.477,Obrus
421,-778237.696,-1065327.050,313.529,Obrus
422,-778237.461,-1065322.797,313.605,Obrus
423,-778237.288,-1065314.089,313.797,Obrus
424,-778237.309,-1065305.952,313.995,Obrus
425,-778237.320,-1065301.069,314.138,Obrus
426,-778237.498,-1065295.772,314.323,Obrus
427,-778237.958,-1065280.839,314.961,Obrus
428,-778238.335,-1065273.920,315.460,Obrus
429,-778238.378,-1065265.246,315.703,Obrus
430,-778238.351,-1065256.626,316.129,Obrus
431,-778237.927,-1065241.869,316.818,Obrus
432,-778236.811,-1065232.497,317.287,Obrus
433,-778236.516,-1065230.280,317.401,Obrus
434,-778235.584,-1065224.748,317.690,Obrus
435,-778234.136,-1065217.332,318.034,Obrus
436,-778232.929,-1065212.036,318.294,Obrus
437,-778231.393,-1065205.372,318.600,Obrus
438,-778227.985,-1065192.829,318.924,Obrus
439,-778222.883,-1065177.143,319.000,Obrus
440,-778221.905,-1065175.358,319.001,Obrus
441,-778220.523,-1065171.795,318.935,Obrus
442,-778219.155,-1065167.736,318.853,Obrus
443,-778219.858,-1065167.498,318.862,Obrus
444,-778218.549,-1065161.680,318.767,Obrus
445,-778217.571,-1065156.752,318.650,Obrus
446,-778217.445,-1065156.257,318.661,Obrus
447,-778217.029,-1065153.241,318.588,Obrus
448,-778216.172,-1065145.853,318.488,Obrus
449,-778215.448,-1065138.015,318.383,Obrus
450,-778214.943,-1065127.245,318.243,Obrus
451,-778214.455,-1065114.540,318.091,Obrus
452,-778214.339,-1065113.308,318.129,Obrus
453,-778220.842,-1065113.343,318.151,Obrus
454,-778220.872,-1065120.196,318.179,Obrus
455,-778221.513,-1065133.438,318.309,Obrus
456,-778222.307,-1065145.516,318.496,Obrus
457,-778222.657,-1065148.190,318.571,Obrus
458,-778222.802,-1065148.932,318.634,Obrus
459,-778222.853,-1065148.986,318.636,Obrus
460,-778223.447,-1065152.764,318.708,Obrus

461,-778223.320,-1065153.033,318.677,Obrus
462,-778223.348,-1065153.706,318.722,Obrus
463,-778225.291,-1065163.369,318.882,Obrus
464,-778229.412,-1065176.696,319.036,Obrus
465,-778233.400,-1065188.073,319.087,Obrus
466,-778234.550,-1065192.144,319.065,Obrus
467,-778237.392,-1065202.842,318.746,Obrus
468,-778239.942,-1065213.811,318.318,Obrus
469,-778241.458,-1065221.153,317.960,Obrus
470,-778243.616,-1065235.628,317.275,Obrus
471,-778244.158,-1065247.472,316.690,Obrus
472,-778244.310,-1065260.602,316.003,Obrus
473,-778244.039,-1065272.417,315.391,Obrus
474,-778243.750,-1065285.080,314.743,Obrus
475,-778243.538,-1065296.141,314.268,Obrus
476,-778243.418,-1065310.862,313.760,Obrus
477,-778243.856,-1065323.724,313.418,Obrus
478,-778245.332,-1065333.244,313.156,Obrus
479,-778248.860,-1065342.718,312.865,Obrus
480,-778251.824,-1065347.636,312.746,Obrus
481,-778254.869,-1065351.772,312.654,Obrus
482,-778260.690,-1065358.165,312.543,Obrus
483,-778266.884,-1065363.673,312.484,Obrus
484,-778277.666,-1065372.291,312.169,Obrus
485,-778291.911,-1065383.356,312.019,Obrus
486,-778297.790,-1065388.142,311.957,Obrus
487,-778304.736,-1065394.534,311.983,Obrus
488,-778305.780,-1065395.383,311.986,Obrus
489,-778310.500,-1065400.943,312.074,Obrus
490,-778315.296,-1065409.217,312.079,Obrus
491,-778317.797,-1065416.853,312.161,Obrus
492,-778320.923,-1065429.935,312.272,Obrus
493,-778321.202,-1065430.557,312.300,Obrus
494,-778323.781,-1065440.719,312.296,Obrus
495,-778324.201,-1065441.834,312.291,Obrus
496,-778328.745,-1065448.146,312.213,Obrus
497,-778336.896,-1065452.988,312.287,Obrus
498,-778349.486,-1065454.654,312.490,Obrus
499,-778354.992,-1065454.254,312.519,Obrus
500,-778360.698,-1065453.092,312.568,Obrus
501,-778363.682,-1065452.388,312.638,Obrus

Odběratel:

STRABAG A.S. HL. ADRESA
CZ-15800 PRAHA 5, KAČÍRKOVA 982/4, JINONICE

Stavba:

LOCHOVICE 841/DCNH (WBA4101106)
CZ-

Mandant: CZAM41
Datum: 10-12-2024

Dod.č	Datum	T-čas	B-čas	Doklad č.	Artikl	Dod. pod.	NSPř	Dopravce	Vozidlo	Fahrerzeugart	Množ.	kumulierte Menge
0001	03-12-2024	12:11	12:27	LS 4106053E	L301031401	ACL 16 + 50/70 PR24-007-CK	AW	841DCNH	6S98802	<Nák. voz. obecné	18,460 t	18,460 t
0002	03-12-2024	05:57	12:31	LS 4106053E	L301031401	ACL 16 + 50/70 PR24-007-CK	AW	841DCNH	5SU1592	<Nák. voz. obecné	24,660 t	43,120 t
0003	03-12-2024	05:54	12:41	LS 4106053E	L301031401	ACL 16 + 50/70 PR24-007-CK	AW	841DCNH	4SD7343	<Nák. voz. obecné	24,660 t	67,780 t
0004	03-12-2024	05:59	12:46	LS 41060541	L301031401	ACL 16 + 50/70 PR24-007-CK	AW	841DCNH	4SL3979	<Nák. voz. obecné	23,860 t	91,640 t
0005	03-12-2024	06:26	12:54	LS 41060542	L301031401	ACL 16 + 50/70 PR24-007-CK	AW	841DCNH	5SP2181	<Nák. voz. obecné	22,480 t	114,120 t
0006	03-12-2024	06:13	13:00	LS 4106054E	L301031401	ACL 16 + 50/70 PR24-007-CK	AW	841DCNH	1AT2948	<Nák. voz. obecné	18,680 t	132,800 t
0007	03-12-2024	05:52	13:08	LS 41060547	L301031401	ACL 16 + 50/70 PR24-007-CK	AW	841DCNH	5SP1585	<Nák. voz. obecné	30,900 t	163,700 t
0008	06-12-2024	06:05	09:02	LS 4106088C	L301031401	ACL 16 + 50/70 PR24-007-CK	AW	841DCNH	5SU1592	<Nák. voz. obecné	26,860 t	190,560 t
0009	06-12-2024	06:06	09:11	LS 41060882	L301031401	ACL 16 + 50/70 PR24-007-CK	AW	841DCNH	4SD7343	<Nák. voz. obecné	25,040 t	215,600 t
0010	06-12-2024	06:08	09:17	LS 41060884	L301031401	ACL 16 + 50/70 PR24-007-CK	AW	841DCNH	6S98802	<Nák. voz. obecné	29,000 t	244,600 t
0011	06-12-2024	06:08	09:25	LS 4106088E	L301031401	ACL 16 + 50/70 PR24-007-CK	AW	841DCNH	4SL3979	<Nák. voz. obecné	25,980 t	270,580 t
0012	06-12-2024	06:29	09:33	LS 41060887	L301031401	ACL 16 + 50/70 PR24-007-CK	AW	841DCNH	1AT2948	<Nák. voz. obecné	18,320 t	288,900 t
0013	06-12-2024	06:34	09:37	LS 4106088E	L301031401	ACL 16 + 50/70 PR24-007-CK	AW	841DCNH	5SP2181	<Nák. voz. obecné	22,580 t	311,480 t
0014	06-12-2024	06:05	11:05	LS 4106089E	L301031401	ACL 16 + 50/70 PR24-007-CK	AW	841DCNH	5SU1592	<Nák. voz. obecné	24,180 t	335,660 t
0015	06-12-2024	06:06	11:10	LS 4106090C	L301031401	ACL 16 + 50/70 PR24-007-CK	AW	841DCNH	4SD7343	<Nák. voz. obecné	23,840 t	359,500 t
0016	06-12-2024	06:08	11:17	LS 41060901	L301031401	ACL 16 + 50/70 PR24-007-CK	AW	841DCNH	6S98802	<Nák. voz. obecné	27,100 t	386,600 t
0017	06-12-2024	06:08	11:47	LS 41060902	L301031401	ACL 16 + 50/70 PR24-007-CK	AW	841DCNH	4SL3979	<Nák. voz. obecné	24,240 t	410,840 t
0018	06-12-2024	06:29	11:48	LS 41060903	L301031401	ACL 16 + 50/70 PR24-007-CK	AW	841DCNH	1AT2948	<Nák. voz. obecné	18,280 t	429,120 t
0019	06-12-2024	06:34	12:23	LS 41060907	L301031401	ACL 16 + 50/70 PR24-007-CK	AW	841DCNH	5SP2181	<Nák. voz. obecné	23,320 t	452,440 t
0020	07-12-2024	06:00	07:06	LS 41060913	L301031401	ACL 16 + 50/70 PR24-007-CK	AW	841DCNH	5SP1585	<Nák. voz. obecné	30,300 t	482,740 t
0021	07-12-2024	06:30	07:14	LS 41060914	L301031401	ACL 16 + 50/70 PR24-007-CK	AW	841DCNH	1AT2948	<Nák. voz. obecné	18,720 t	501,460 t
0022	07-12-2024	06:30	07:21	LS 4106091E	L301031401	ACL 16 + 50/70 PR24-007-CK	AW	841DCNH	4SL3979	<Nák. voz. obecné	25,000 t	526,460 t
0023	07-12-2024	06:32	07:28	LS 4106091E	L301031401	ACL 16 + 50/70 PR24-007-CK	AW	841DCNH	5SP2181	<Nák. voz. obecné	22,840 t	549,300 t
0024	07-12-2024	06:46	07:38	LS 41060917	L301031401	ACL 16 + 50/70 PR24-007-CK	AW	841DCNH	4SD7343	<Nák. voz. obecné	25,080 t	574,380 t
0025	07-12-2024	06:00	08:10	LS 4106091E	L301031401	ACL 16 + 50/70 PR24-007-CK	AW	841DCNH	5SP1585	<Nák. voz. obecné	31,020 t	605,400 t
0026	07-12-2024	06:30	08:45	LS 4106092C	L301031401	ACL 16 + 50/70 PR24-007-CK	AW	841DCNH	1AT2948	<Nák. voz. obecné	18,460 t	623,860 t
0027	07-12-2024	06:30	08:53	LS 41060922	L301031401	ACL 16 + 50/70 PR24-007-CK	AW	841DCNH	4SL3979	<Nák. voz. obecné	24,420 t	648,280 t
0028	07-12-2024	06:32	09:01	LS 41060923	L301031401	ACL 16 + 50/70 PR24-007-CK	AW	841DCNH	5SP2181	<Nák. voz. obecné	22,680 t	670,960 t

Shrnutí

Artikl	Klíč odpadu	Menge:	Dod.	Přij.	Vst.	I-Dod.	I-přij.	I-pře.
L301031401	ACL 16 + 50/70 PR24-007-CK		670,960	0,000	0,000	0,000	0,000	0,000 t
28 Dodávky	Celkem:		670,960	0,000	0,000	0,000	0,000	0,000 t

**Krajská správa a údržba silnic Středočeského kraje, příspěvková
organizace**
150 21 PRAHA 5, Zborovská 11

STRABAG SIS a.s.
Kačírkova 982/4
158 00 Praha 5

Váš dopis značky/ze dne

Naše značka

Kladno
18. 12. 2024

II/118 Lochovice - Libomyšl - vyjádření k oznámení změn stavby ze dne 11.12. 2024.

Na základě oznámení zhotovitele ze dne 11. 12. 2024 v souladu se smlouvou o Dílo článek 6.7. změna rozsahu Díla, se jedná o následující změny oproti zadávací dokumentaci, které nešly předvídat a které vznikly během realizace stavby „II/118 Lochovice - Libomyšl“.

Na základě ohlášených a projednaných změn bylo provedeno frézování degradovaných ložných vrstev v šíři 1m podél krajnic v požadovaném rozsahu a položena vrstva ACL 16 tl. 80mm. Zároveň bylo upuštěno od provádění hloubkové sanace v rozsahu dle zadávací dokumentace.

Krajská správa a údržba silnic Středočeského kraje jako správce a zároveň zástupce Středočeského kraje jako vlastníka nemovitostí, tj. dotčené silnice II/118 a jako zadavatel výše zmíněné stavby, tímto souhlasí s provedením opravy dle uvedených změn a zároveň žádá zhotovitele o zpracování ZBV k této změně stavby, a to v souladu se zákonem o zadávání VŘ a příslušnou směrnicí KSÚS SK

Přílohy:

Oznámení zhotovitele o změně stavby ze dne 11. 12. 2024 potvrzené TDS dne 17.12. 2024.

S přáním pohodového dne

Josef Raboch
projektový manažer staveb

Vyjádření TDI k „návrhu změny č. 1 a upřesnění návrhu změny č.1 stavby**II/118 Lochovice – Libomyšl**

Dne 26.11.2024 předložil zhotovitel v souladu se Směrnicí upřesňující provádění změn závazků dle zákona č. 134/2016 o zadávání veřejných zakázek (dále jen Směrnice), Oznámení o návrhu změny č.1 na akci II/118 Lochovice - Libomyšl, 2. etapa - oblast Lochovice (část Obora) , 28.11. 2024 upřesnil rozsah změn. Následně po zjištění aktuálního stavu na stavbě zaslal dne 11.12.2024 aktualizované Oznámení o upřesnění návrhu změny č.1.

Předmětem změn je úprava složení konstrukčních vrstev vozovky v úseku 46,510- 49,250 na základě zjištění stavu podloží po odstranění stávajícího živičného krytu. Pod odfrézovaným živičným krytem na ložných vrstvách na okraji vozovky byly zjištěny degradované asfaltové vrstvy v šíři 0,5 – 1,0m. Po pochůzce s objednatelem a zhotovitelem za účasti TDI byly navrženy úpravy sanace v hloubce 80 mm pravá strana ve směru staničení 46,510-48,350 km, v hloubce 60 mm levá strana ve směru staničení 46,510-48,350 km a sanace lokálních poruch v obci Lochovice 49,000-49,250 km.

Následně bylo rozhodnuto, že stav podkladních vrstev nevyžaduje hloubkové sanace.


Změny budou mít kladný dopad na celkovou cenu díla, její přesné vyčíslení bude řešeno v rámci administrace procesu ZBV.

TDI **souhlasí** s navrženými změnami za předpokladu, že uvedená úprava konstrukce vozovky bude mít stejné nebo lepší technické a kvalitativní parametry jako původní řešení uvedené v technické specifikaci, nedojde ke snížení životnosti díla oproti variantě původní a veškerá rizika související s realizací změny ponese zhotovitel.

Za TDI

Ing. Marek Zukal

Dne 17.12.2024

 

**Příloha č. 1 ke změně během výstavby č.1 II/118 Lochovice-Libomyšl na :
Vyjádření TDI**

Dne 11.12.2024 předložil zhotovitel, v souladu se Směrnicí upřesňující provádění změn závazků dle zákona č. 134/2016 o zadávání veřejných zakázek (dále jen Směrnice), návrh na změnu během výstavby č. 1 (dále jen ZBV č.1) na akci II/118 Lochovice - Libomyšl, rekonstrukce, 2. etapa - oblast Lochovice (část Obora). Toto ZBV č. 1 se týká II/118 Lochovice – Libomyšl - *Rekonstrukce komunikace, 2. úsek 46,274-49,270 km.*

Předmětem změny je změnový list skupiny 3 (Změny z nepředvídatelných důvodů dle § 10 Směrnice). Změny ve skupině 3 vznikly na základě skutečností a požadavků zjištěných při provádění stavby během realizace II etapy v km 46,274-49,270.

Změnový list obsahuje změnu spočívající v úpravě složení konstrukčních vrstev vozovky v úseku 46,510- 49,250 na základě zjištění stavu podloží po odstranění stávajícího živичného krytu. Všechny důvody pro provedení změny a jejího rozsahu byly zhotovitelem včas řádně oznámeny v průběhu výstavby, následně byly změny projednány za účasti TDI a objednatele přímo na stavbě.

Změnový list s vyčíslením množství u jednotlivých položek, cenovým dopadem změny, stejně jako veškeré předložené podklady ke změně byly řádně administrovány a připomínkovány ze strany TDI. Následně byl změnový list zhotovitelem upraven do konečné podoby určující skutečný rozsah změny.

Celková kladná hodnota změny (po započítání dílčích kladných a záporných změn) je zde vyčíslena na 2 321 723,38 Kč (bez DPH). Ve změně jsou uplatněny položky oceněné v nabídkovém výkazu výměr.

Po projednání TDI **souhlasí** s uvedenou změnou, která vzešla z reálných podmínek na stavbě a která je nutná k dokončení díla v požadované kvalitě.

V Praze dne 3.1.2025

Za TDI

Ing. Marek Zukal

