


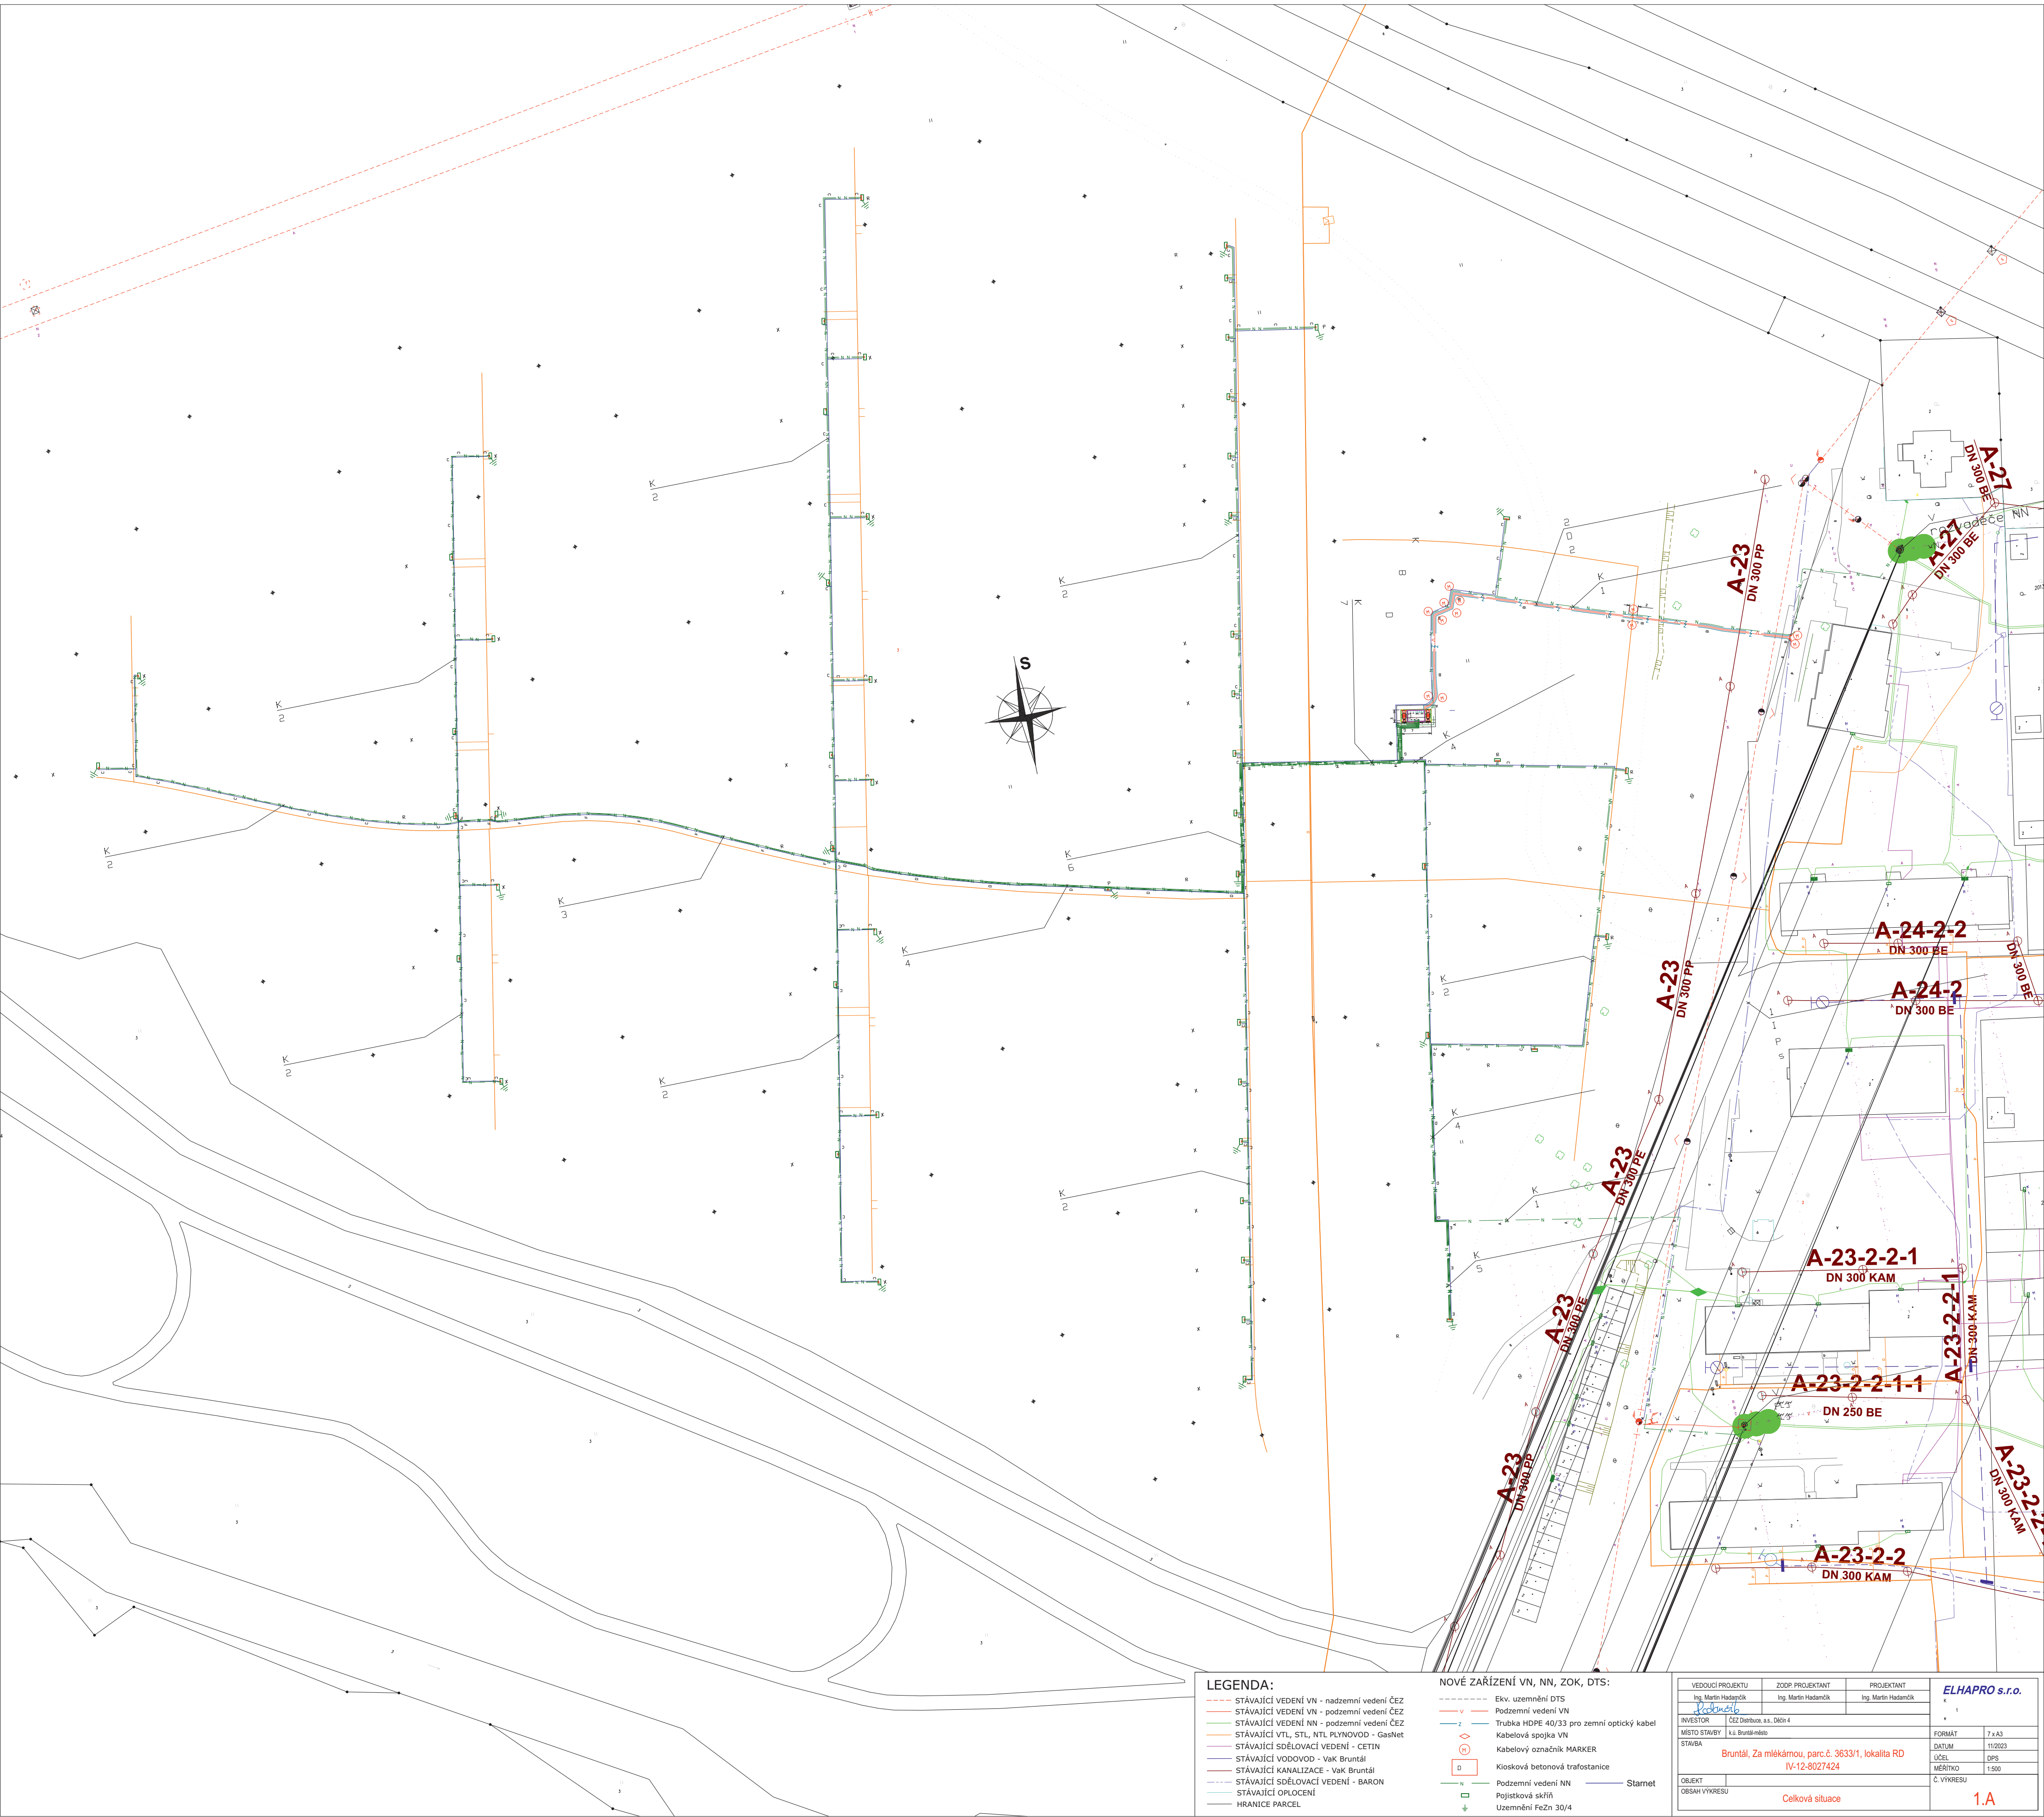

LEGENDA:

- STÁVAJÍCÍ VEDENÍ VN - nadzemní vedení ČEZ
- STÁVAJÍCÍ VEDENÍ VN - podzemní vedení ČEZ
- STÁVAJÍCÍ VEDENÍ NN - podzemní vedení ČEZ
- STÁVAJÍCÍ VTL, STL, NTL PLYNOVOD - GasNet
- STÁVAJÍCÍ SDĚLOVACÍ VEDENÍ - CETIN
- STÁVAJÍCÍ VODOVOD - vak Bruntál
- STÁVAJÍCÍ KANALIZACE - vak Bruntál
- STÁVAJÍCÍ SDĚLOVACÍ VEDENÍ - BARON
- STÁVAJÍCÍ OPLOČENÍ
- HRANICE PARCEL

NOVÉ ZAŘÍZENÍ VN, NN, ZOK, DTS:

- Ekv. uzemnění DTS
- Podzemní vedení VN
- Trubka HDPE 40/33 pro zemní optický kabel
- Kabelový spojka VN
- Kabelový označik MARKER
- Klisková betonová trafostanice
- Podzemní vedení NN
- Pojistková skříň
- Uzemnění FeZn 30/4
- Starnet

VEDOUcí PROJEKTU	ZODP. PROJEKTANT	PROJEKTANT	ELHAPRO s.r.o.	
Ing. Martin Hladký	Ing. Martin Hladký	Ing. Martin Hladký		
INVESTOR	ČEZ Distribuce, a.s.		FORMÁT	A3
MÍSTO STAVBY	Bruntál, Za mlékárnou, parc.č. 3633/1, lokalita RD		DATA	11/2023
STAVBA	IV-12-8027424		LOK.	DN
OBJEKT			MĚŘÍTKO	1:500
OBSAH VÝKRESU	Celková situace		1.A	