


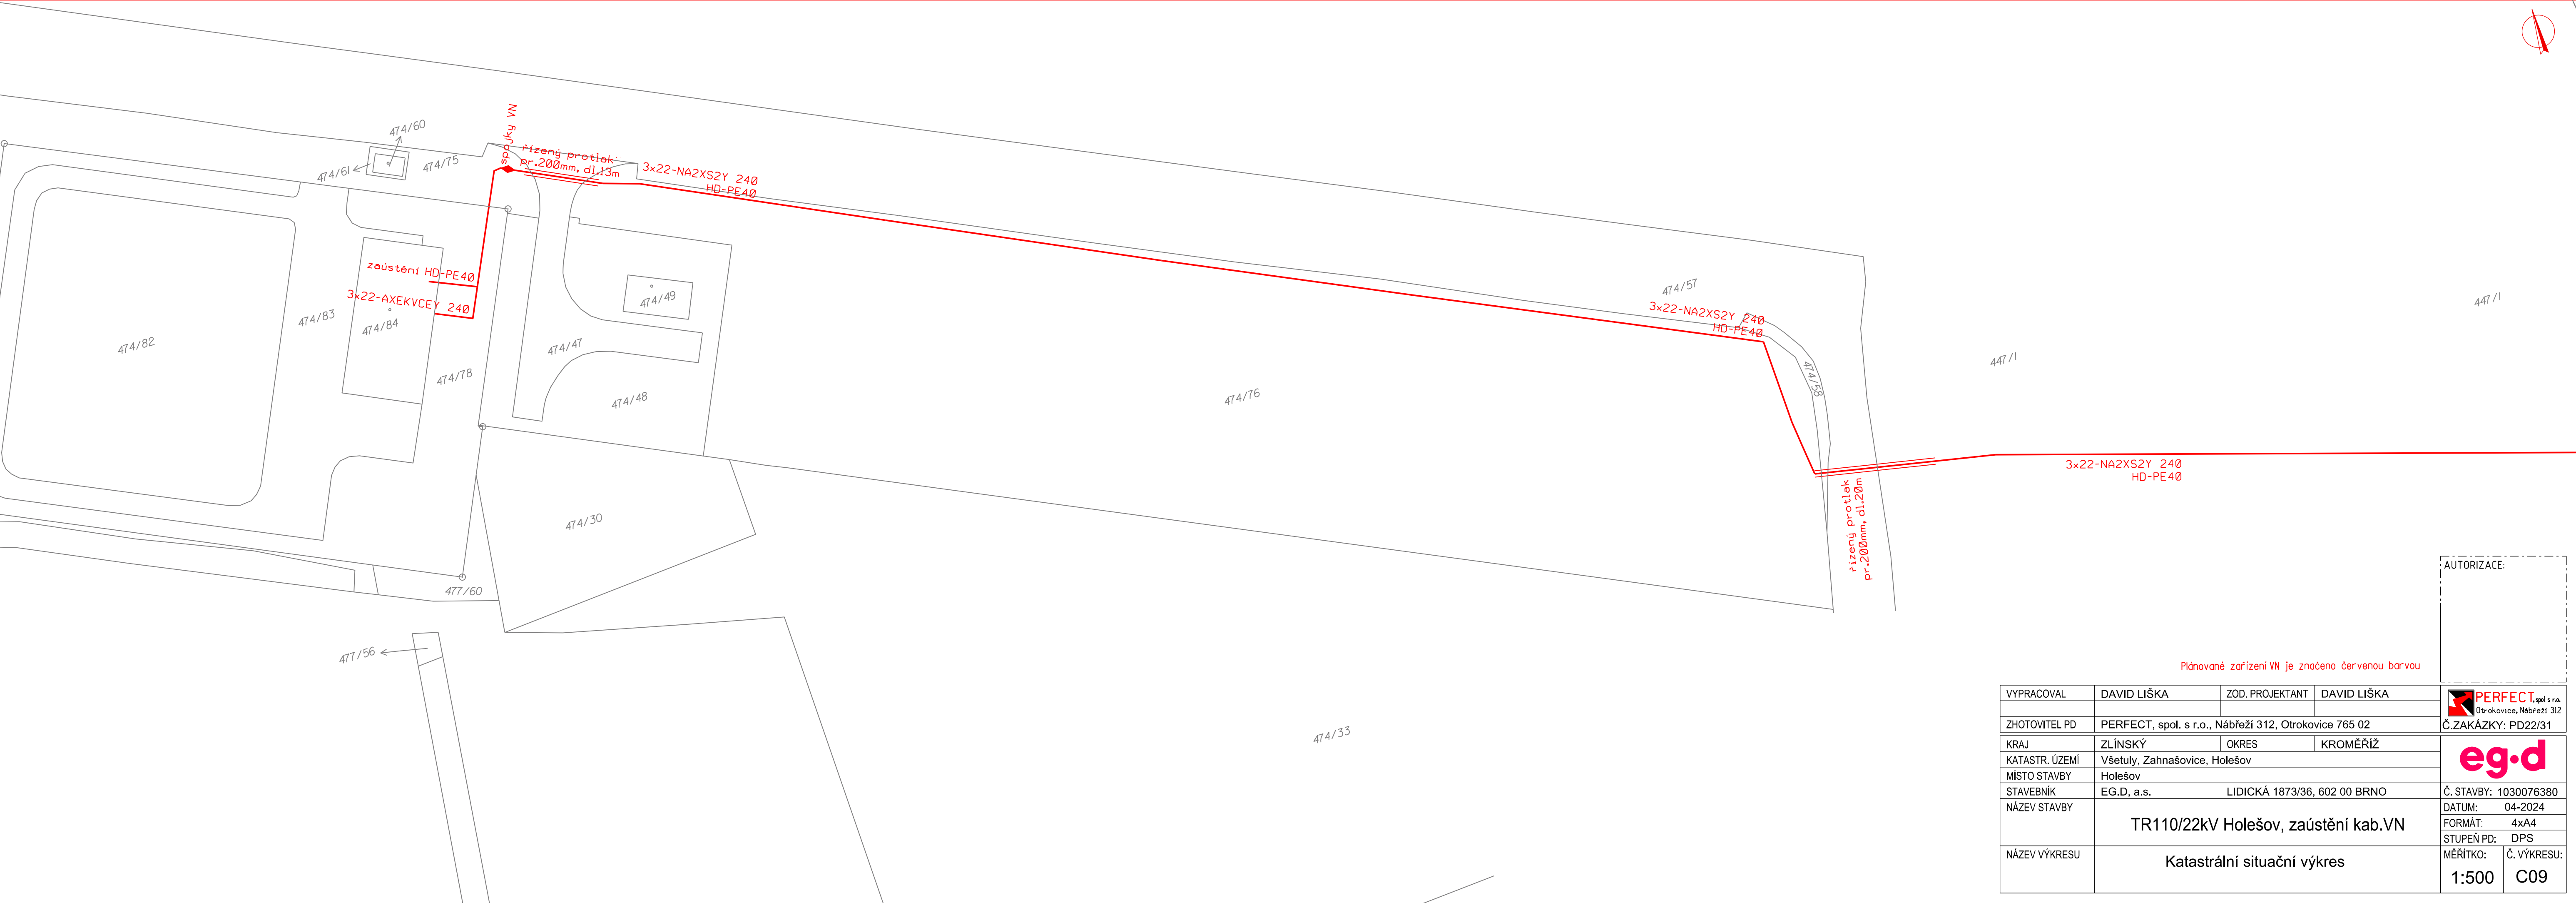

447/1

AUTORIZACE:

Plánované zařízení VN je značeno červenou barvou

VYPRACOVAL	DAVID LIŠKA	ZOD. PROJEKTANT	DAVID LIŠKA	 PERFECT , spol. s r.o. Otrokovice, Nábřeží 312	
ZHOTOVITEL PD	PERFECT, spol. s r.o., Nábřeží 312, Otrokovice 765 02				Č.ZAKÁZKY: PD22/31
KRAJ	ZLÍNSKÝ	OKRES	KROMĚŘÍŽ		
KATASTR. ÚZEMÍ	Všetuly, Zahnašovice, Holešov				
MÍSTO STAVBY	Holešov				
STAVEBNÍK	EG.D, a.s.				
NÁZEV STAVBY	LIDICKÁ 1873/36, 602 00 BRNO			Č. STAVBY: 1030076380	
	TR110/22kV Holešov, zaústění kab.VN			DATUM: 04-2024	
				FORMÁT: 4xA4	
				STUPEŇ PD: DPS	
NÁZEV VÝKRESU	Katastrální situační výkres			MĚŘÍTKO: 1:500	Č. VÝKRESU: C09



147 / 1

447 / 1


3x22-NA2XS2Y 240
HD-PE40

147 / 1

Plánované zařízení VN je značeno červenou barvou


AUTORIZACE:

VYPRACOVAL	DAVID LIŠKA	ZOD. PROJEKTANT	DAVID LIŠKA	 PERFECT, spol. s r.o. Otrokovice, Nábřeží 312 Č.ZAKÁZKY: PD22/31
ZHOTOVITEL PD	PERFECT, spol. s r.o., Nábřeží 312, Otrokovice 765 02			
KRAJ	ZLÍNSKÝ	OKRES	KROMĚŘÍŽ	 Č. STAVBY: 1030076380
KATASTR. ÚZEMÍ	Všetuly, Zahnašovice, Holešov			
MÍSTO STAVBY	Holešov			
STAVEBNÍK	EG.D, a.s. LIDICKÁ 1873/36, 602 00 BRNO			
NÁZEV STAVBY	TR110/22kV Holešov, zaústění kab.VN			DATUM: 04-2024
NÁZEV VÝKRESU	Katastrální situační výkres			FORMÁT: 4xA4
				STUPEŇ PD: DPS
				MĚŘÍTKO: 1:500
			Č. VÝKRESU: C10	

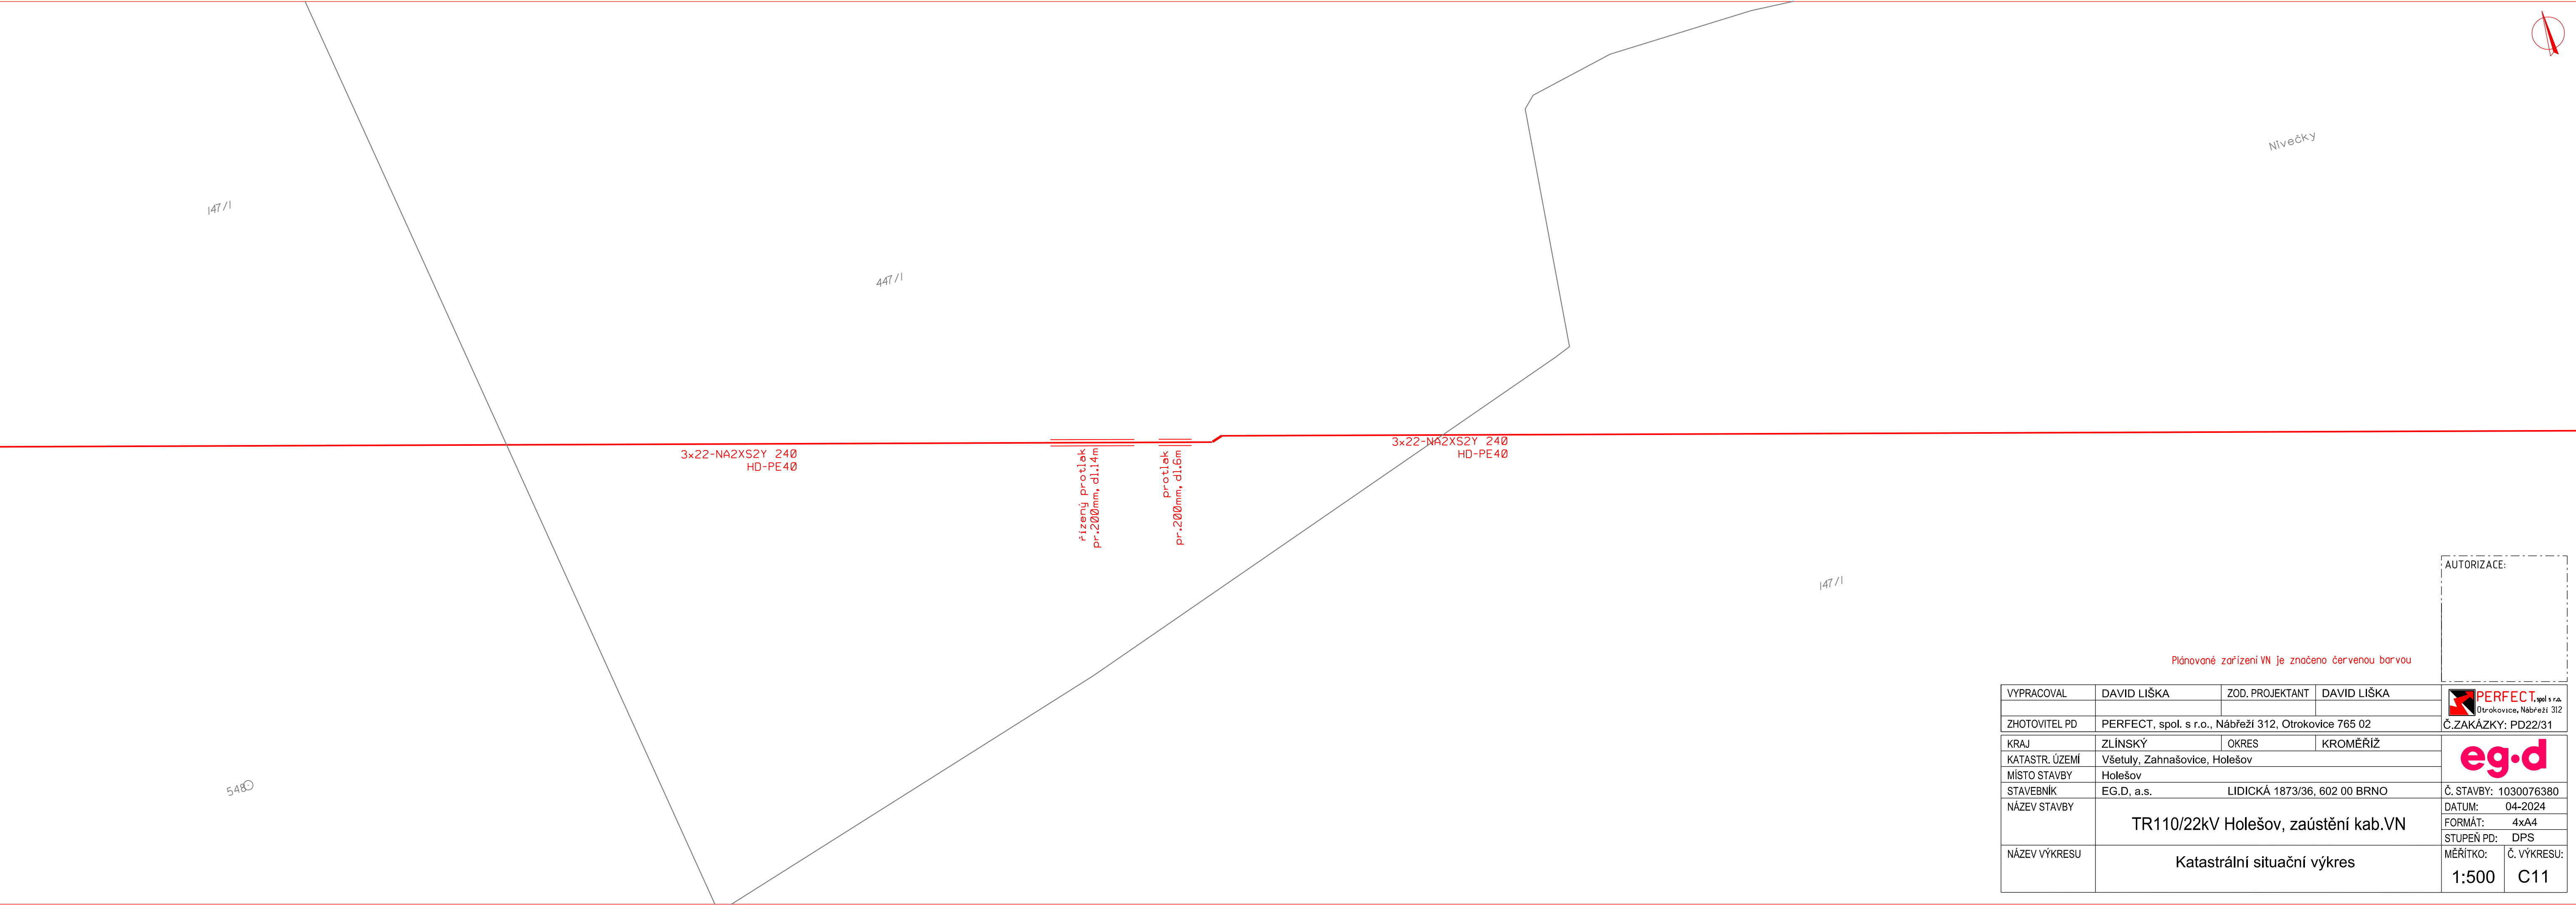

AUTORIZACE:

VYPRACOVAL	DAVID LIŠKA	ZOD. PROJEKTANT	DAVID LIŠKA	 PERFECT , spol. s r.o. Útrokovice, Nábřeží 312	
ZHOTOVITEL PD	PERFECT, spol. s r.o., Nábřeží 312, Otrokovice 765 02				
KRAJ	ZLÍNSKÝ	OKRES	KROMĚŘÍŽ		
KATASTR. ÚZEMÍ	Všetuly, Zahnašovice, Holešov				
MÍSTO STAVBY	Holešov				
STAVEBNÍK	EG.D, a.s.				
NÁZEV STAVBY	LIDICKÁ 1873/36, 602 00 BRNO				
NÁZEV VÝKRESU	Katastrální situační výkres			Č. STAVBY: 1030076380	
				DATUM: 04-2024	
				FORMÁT: 4xA4	
				STUPEŇ PD: DPS	
NÁZEV VÝKRESU	Katastrální situační výkres			MĚŘÍTKO:	Č. VÝKRESU:
				1:500	C11

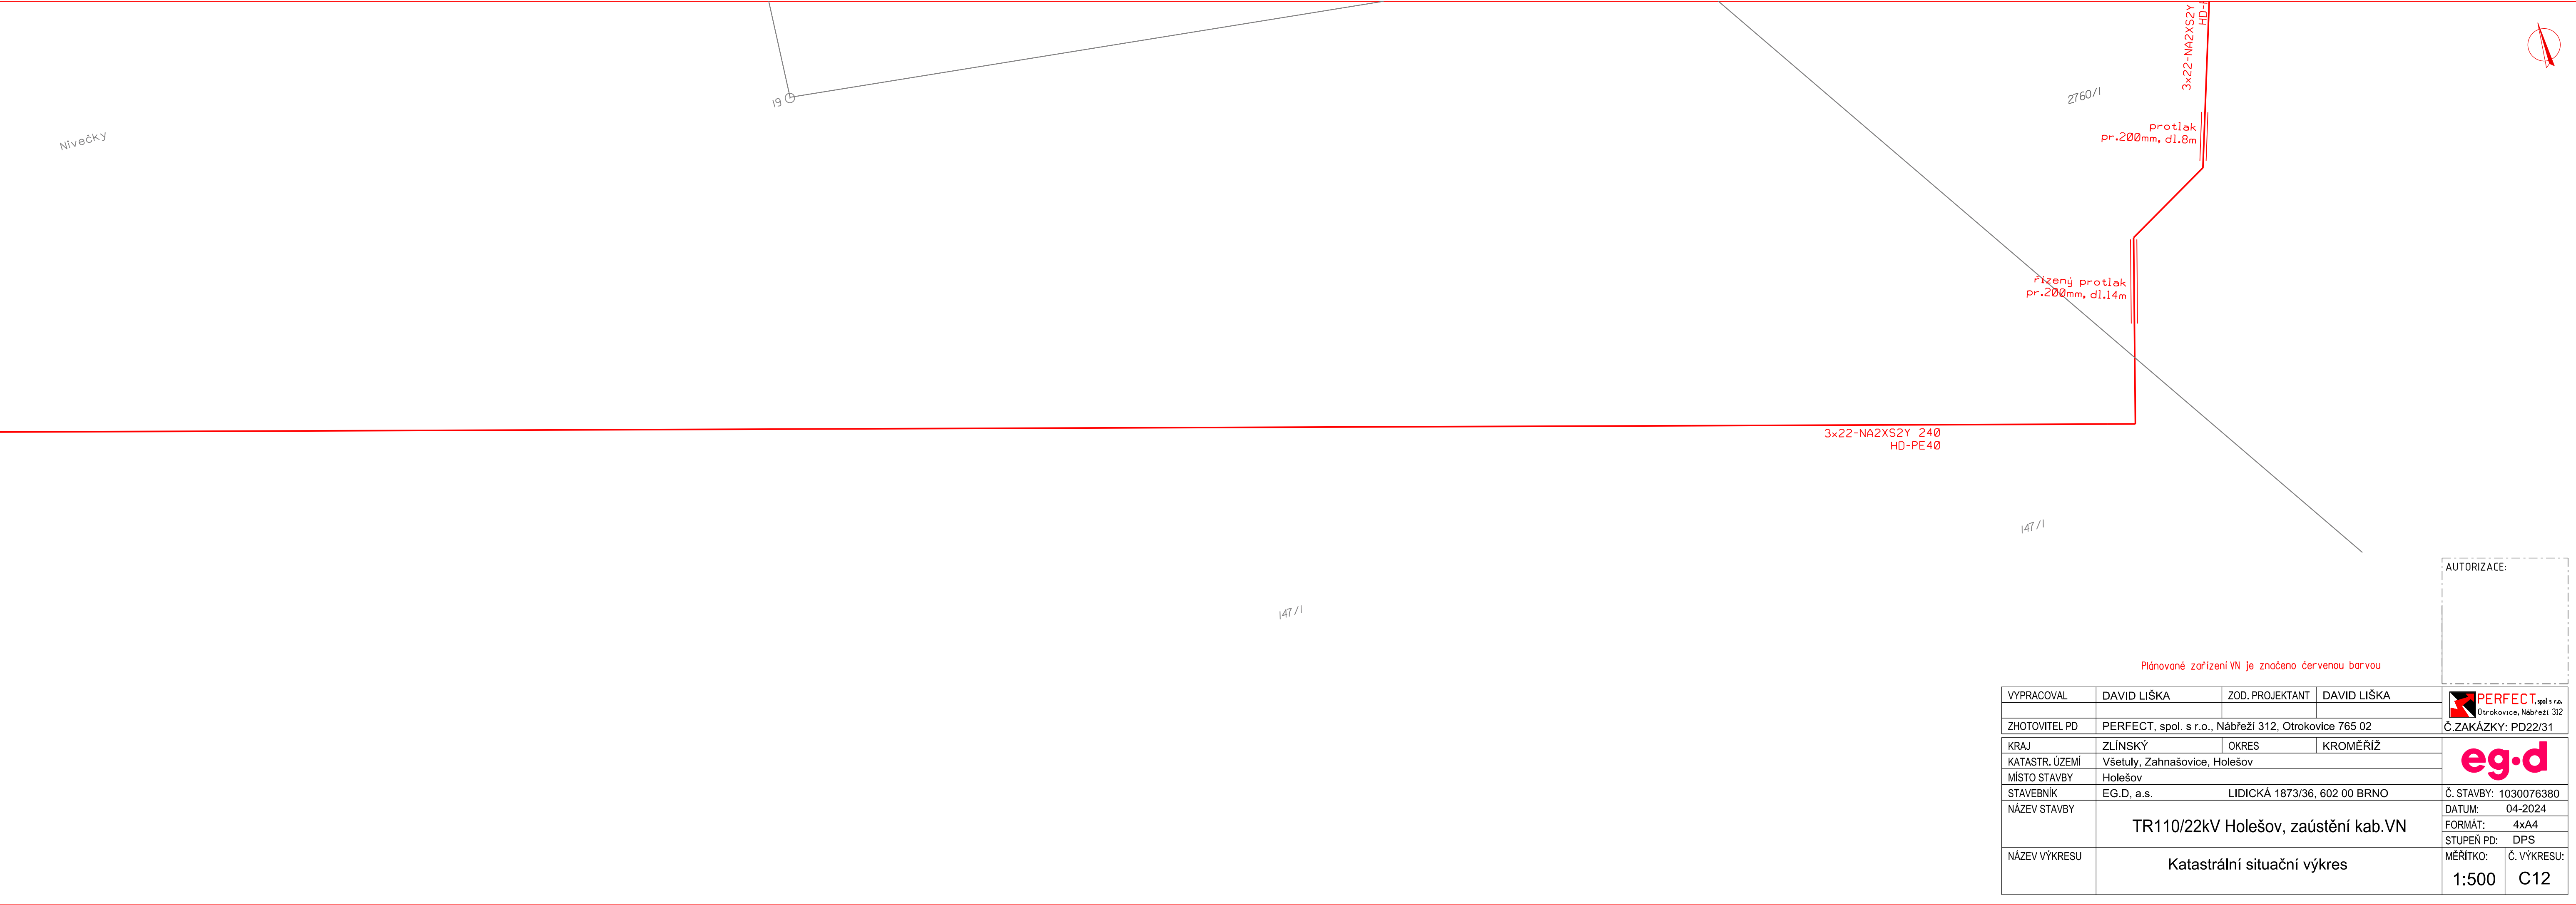

AUTORIZACE:

Plánované zařízení VN je značeno červenou barvou

VYPRACOVAL	DAVID LIŠKA	ZOD. PROJEKTANT	DAVID LIŠKA	 PERFECT , spol. s r.o. Otrokovice, Nábřeží 312
ZHOTOVITEL PD	PERFECT, spol. s r.o., Nábřeží 312, Otrokovice 765 02			
KRAJ	ZLÍNSKÝ	OKRES	KROMĚŘÍŽ	
KATASTR. ÚZEMÍ	Všetuly, Zahnašovice, Holešov			
MÍSTO STAVBY	Holešov			
STAVEBNÍK	EG.D, a.s.			
NÁZEV STAVBY	LIDICKÁ 1873/36, 602 00 BRNO			Č. STAVBY: 1030076380
NÁZEV VÝKRESU	Katastrální situační výkres			DATUM: 04-2024
				FORMÁT: 4xA4
				STUPEŇ PD: DPS
				MĚŘÍTKO: 1:500
				Č. VÝKRESU: C12



147/1

řízený protlak
pr.200mm, dl.14m

protlak
pr.200mm, dl.8m

2760/1

3x22-NA2XS2Y 240
HD-PE40


2760/1

Od Zahnašovic

Plánované zařízení VN je značeno červenou barvou

AUTORIZACE:


VYPRACOVAL	DAVID LIŠKA	ZOD. PROJEKTANT	DAVID LIŠKA	 PERFECT, spol.s r.o. Otrokovice, Nábřeží 312 Č.ZAKÁZKY: PD22/31
ZHOTOVITEL PD	PERFECT, spol. s r.o., Nábřeží 312, Otrokovice 765 02			
KRAJ	ZLÍNSKÝ	OKRES	KROMĚŘÍŽ	
KATASTR. ÚZEMÍ	Všetuly, Zahnašovice, Holešov			
MÍSTO STAVBY	Holešov			 Č. STAVBY: 1030076380 DATUM: 04-2024 FORMÁT: 4xA4 STUPEŇ PD: DPS MĚŘÍTKO: 1:500 Č. VÝKRESU: C13
STAVEBNÍK	EG.D, a.s. LIDICKÁ 1873/36, 602 00 BRNO			
NÁZEV STAVBY	TR110/22kV Holešov, zaústění kab.VN			
NÁZEV VÝKRESU	Katastrální situační výkres			

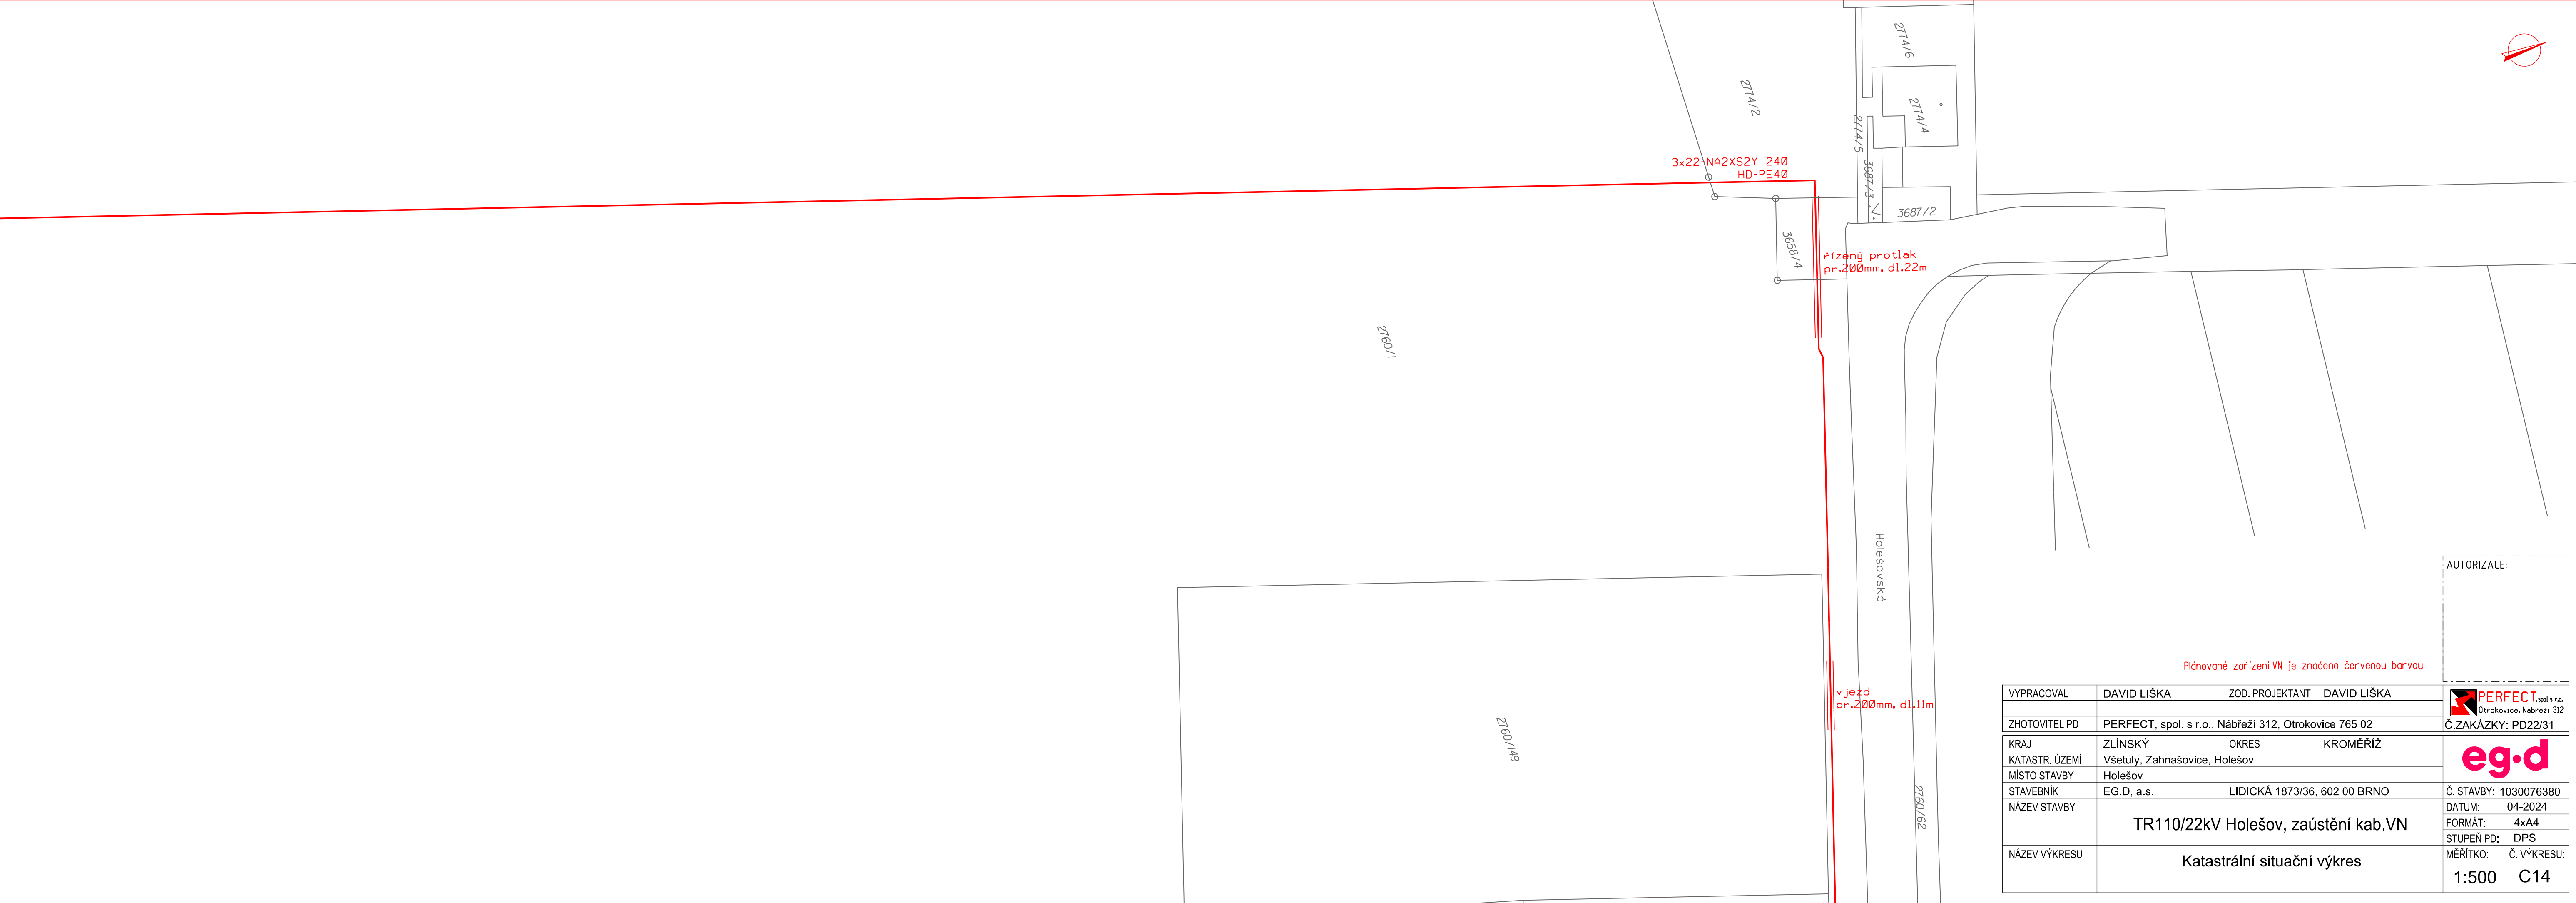

Plánované zařízení VN je značeno červenou barvou

VYPRACOVAL	DAVID LIŠKA	ZOD. PROJEKTANT	DAVID LIŠKA	PERFECT.spol.s r.o. Otrokovice, Nábřeží 312 Č.ZAKÁZKY: PD22/31
ZHOTOVITEL PD	PERFECT, spol. s r.o., Nábřeží 312, Otrokovice 765 02			
KRAJ	ZLÍNSKÝ	OKRES	KROMĚŘÍŽ	eg.d Č. STAVBY: 1030076380 DATUM: 04-2024 FORMÁT: 4xA4 STUPEŇ PD: DPS MĚŘÍTKO: Č. VÝKRESU: 1:500 C14
KATASTR. ÚZEMÍ	Všetuly, Zahnašovice, Holešov			
MÍSTO STAVBY	Holešov			
STAVEBNÍK	EG.D, a.s. LIDICKÁ 1873/36, 602 00 BRNO			
NÁZEV STAVBY	TR110/22kV Holešov, zaústění kab.VN			
NÁZEV VÝKRESU	Katastrální situační výkres			

AUTORIZACE:

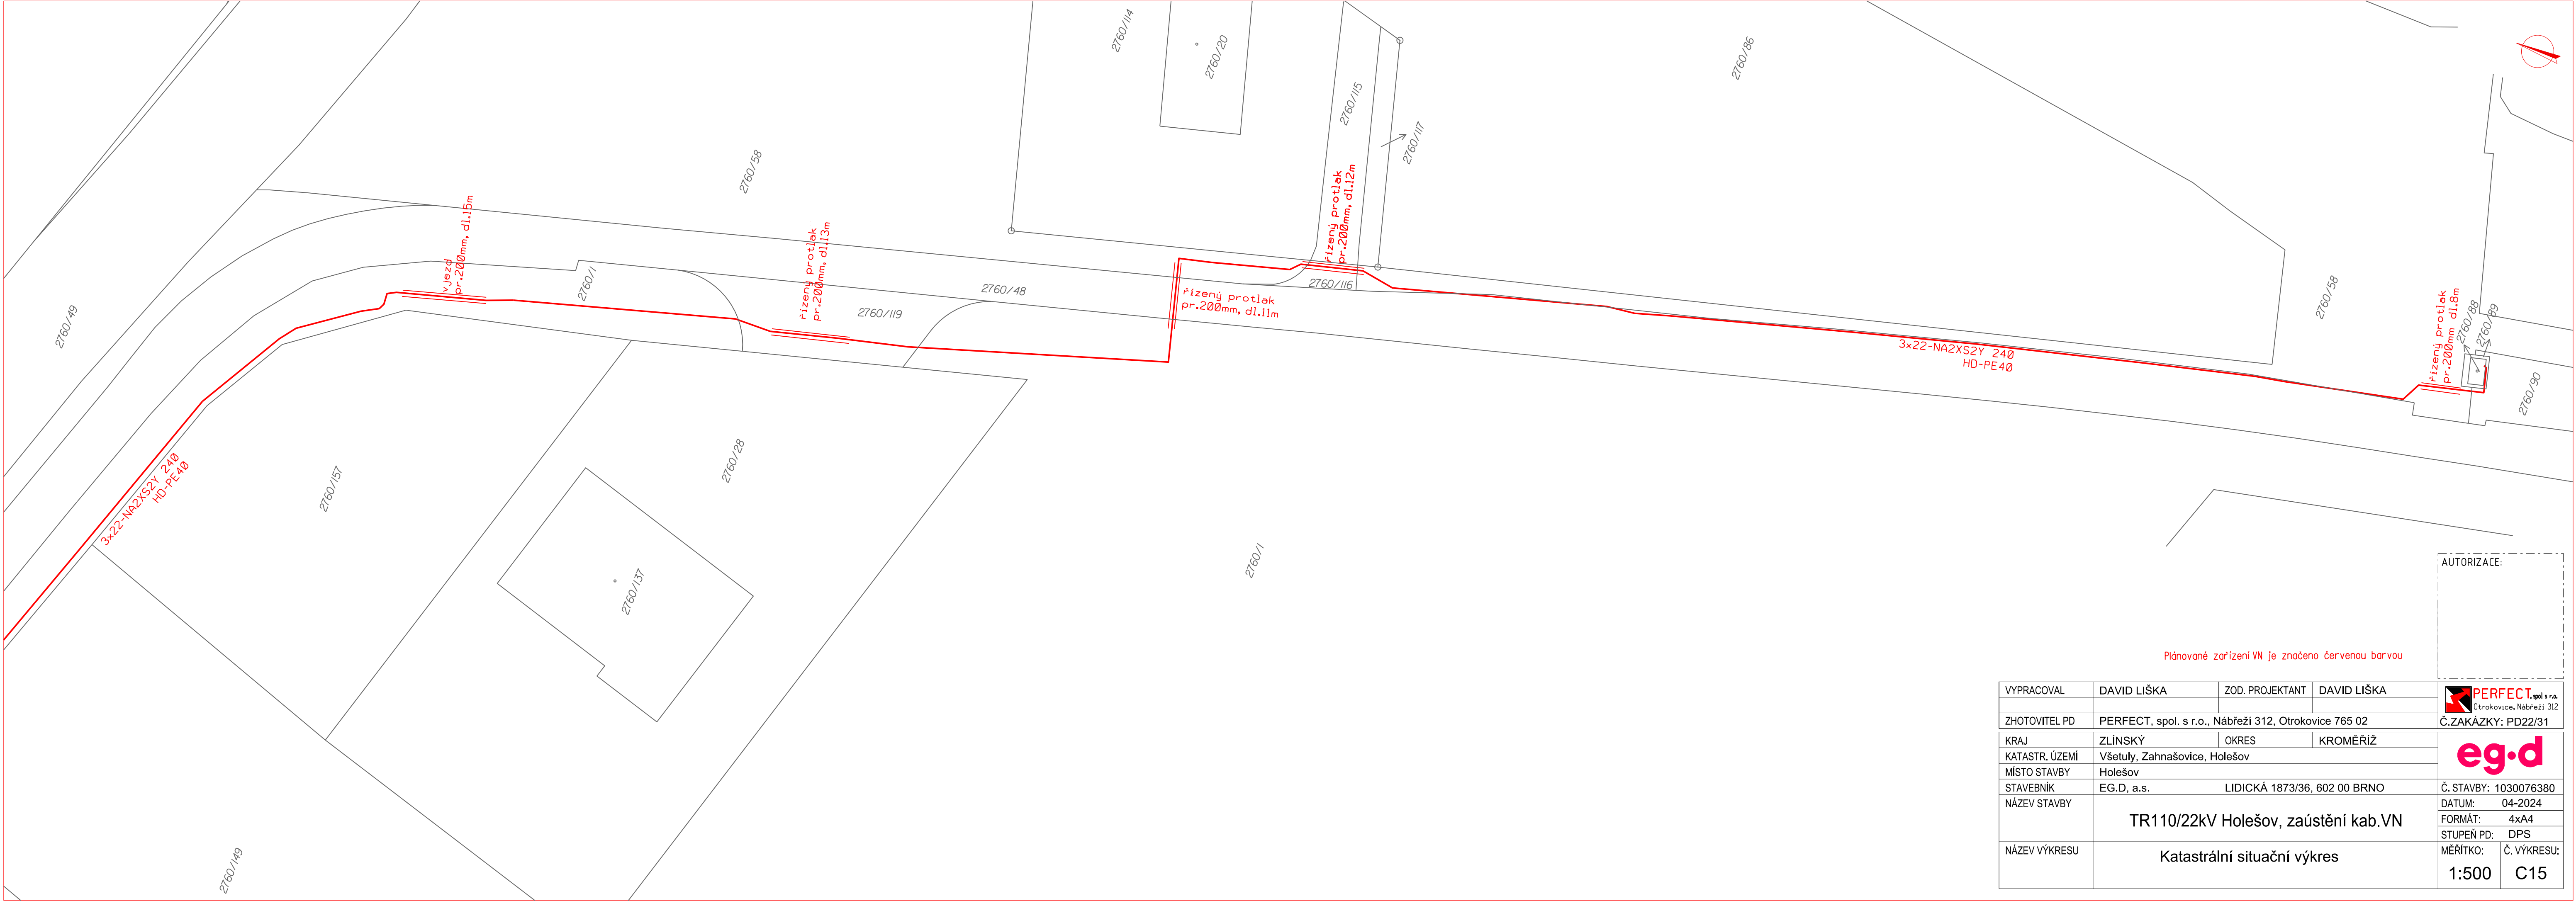

Plánované zařízení VN je značeno červenou barvou

AUTORIZACE:

VYPRACOVAL	DAVID LIŠKA	ZOD. PROJEKTANT	DAVID LIŠKA	 PERFECT , spol. s r.o. Otrokovice, Nábřeží 312	
ZHOTOVITEL PD	PERFECT, spol. s r.o., Nábřeží 312, Otrokovice 765 02				Č.ZAKÁZKY: PD22/31
KRAJ	ZLÍNSKÝ	OKRES	KROMĚŘÍŽ		
KATASTR. ÚZEMÍ	Všetuly, Zahnašovice, Holešov				
MÍSTO STAVBY	Holešov				
STAVEBNÍK	EG.D, a.s. LIDICKÁ 1873/36, 602 00 BRNO				
NÁZEV STAVBY	TR110/22kV Holešov, zaústění kab.VN			Č. STAVBY: 1030076380	
				DATUM: 04-2024	
				FORMÁT: 4xA4	
				STUPEN PD: DPS	
NÁZEV VÝKRESU	Katastrální situační výkres			MĚŘÍTKO: 1:500	Č. VÝKRESU: C15