


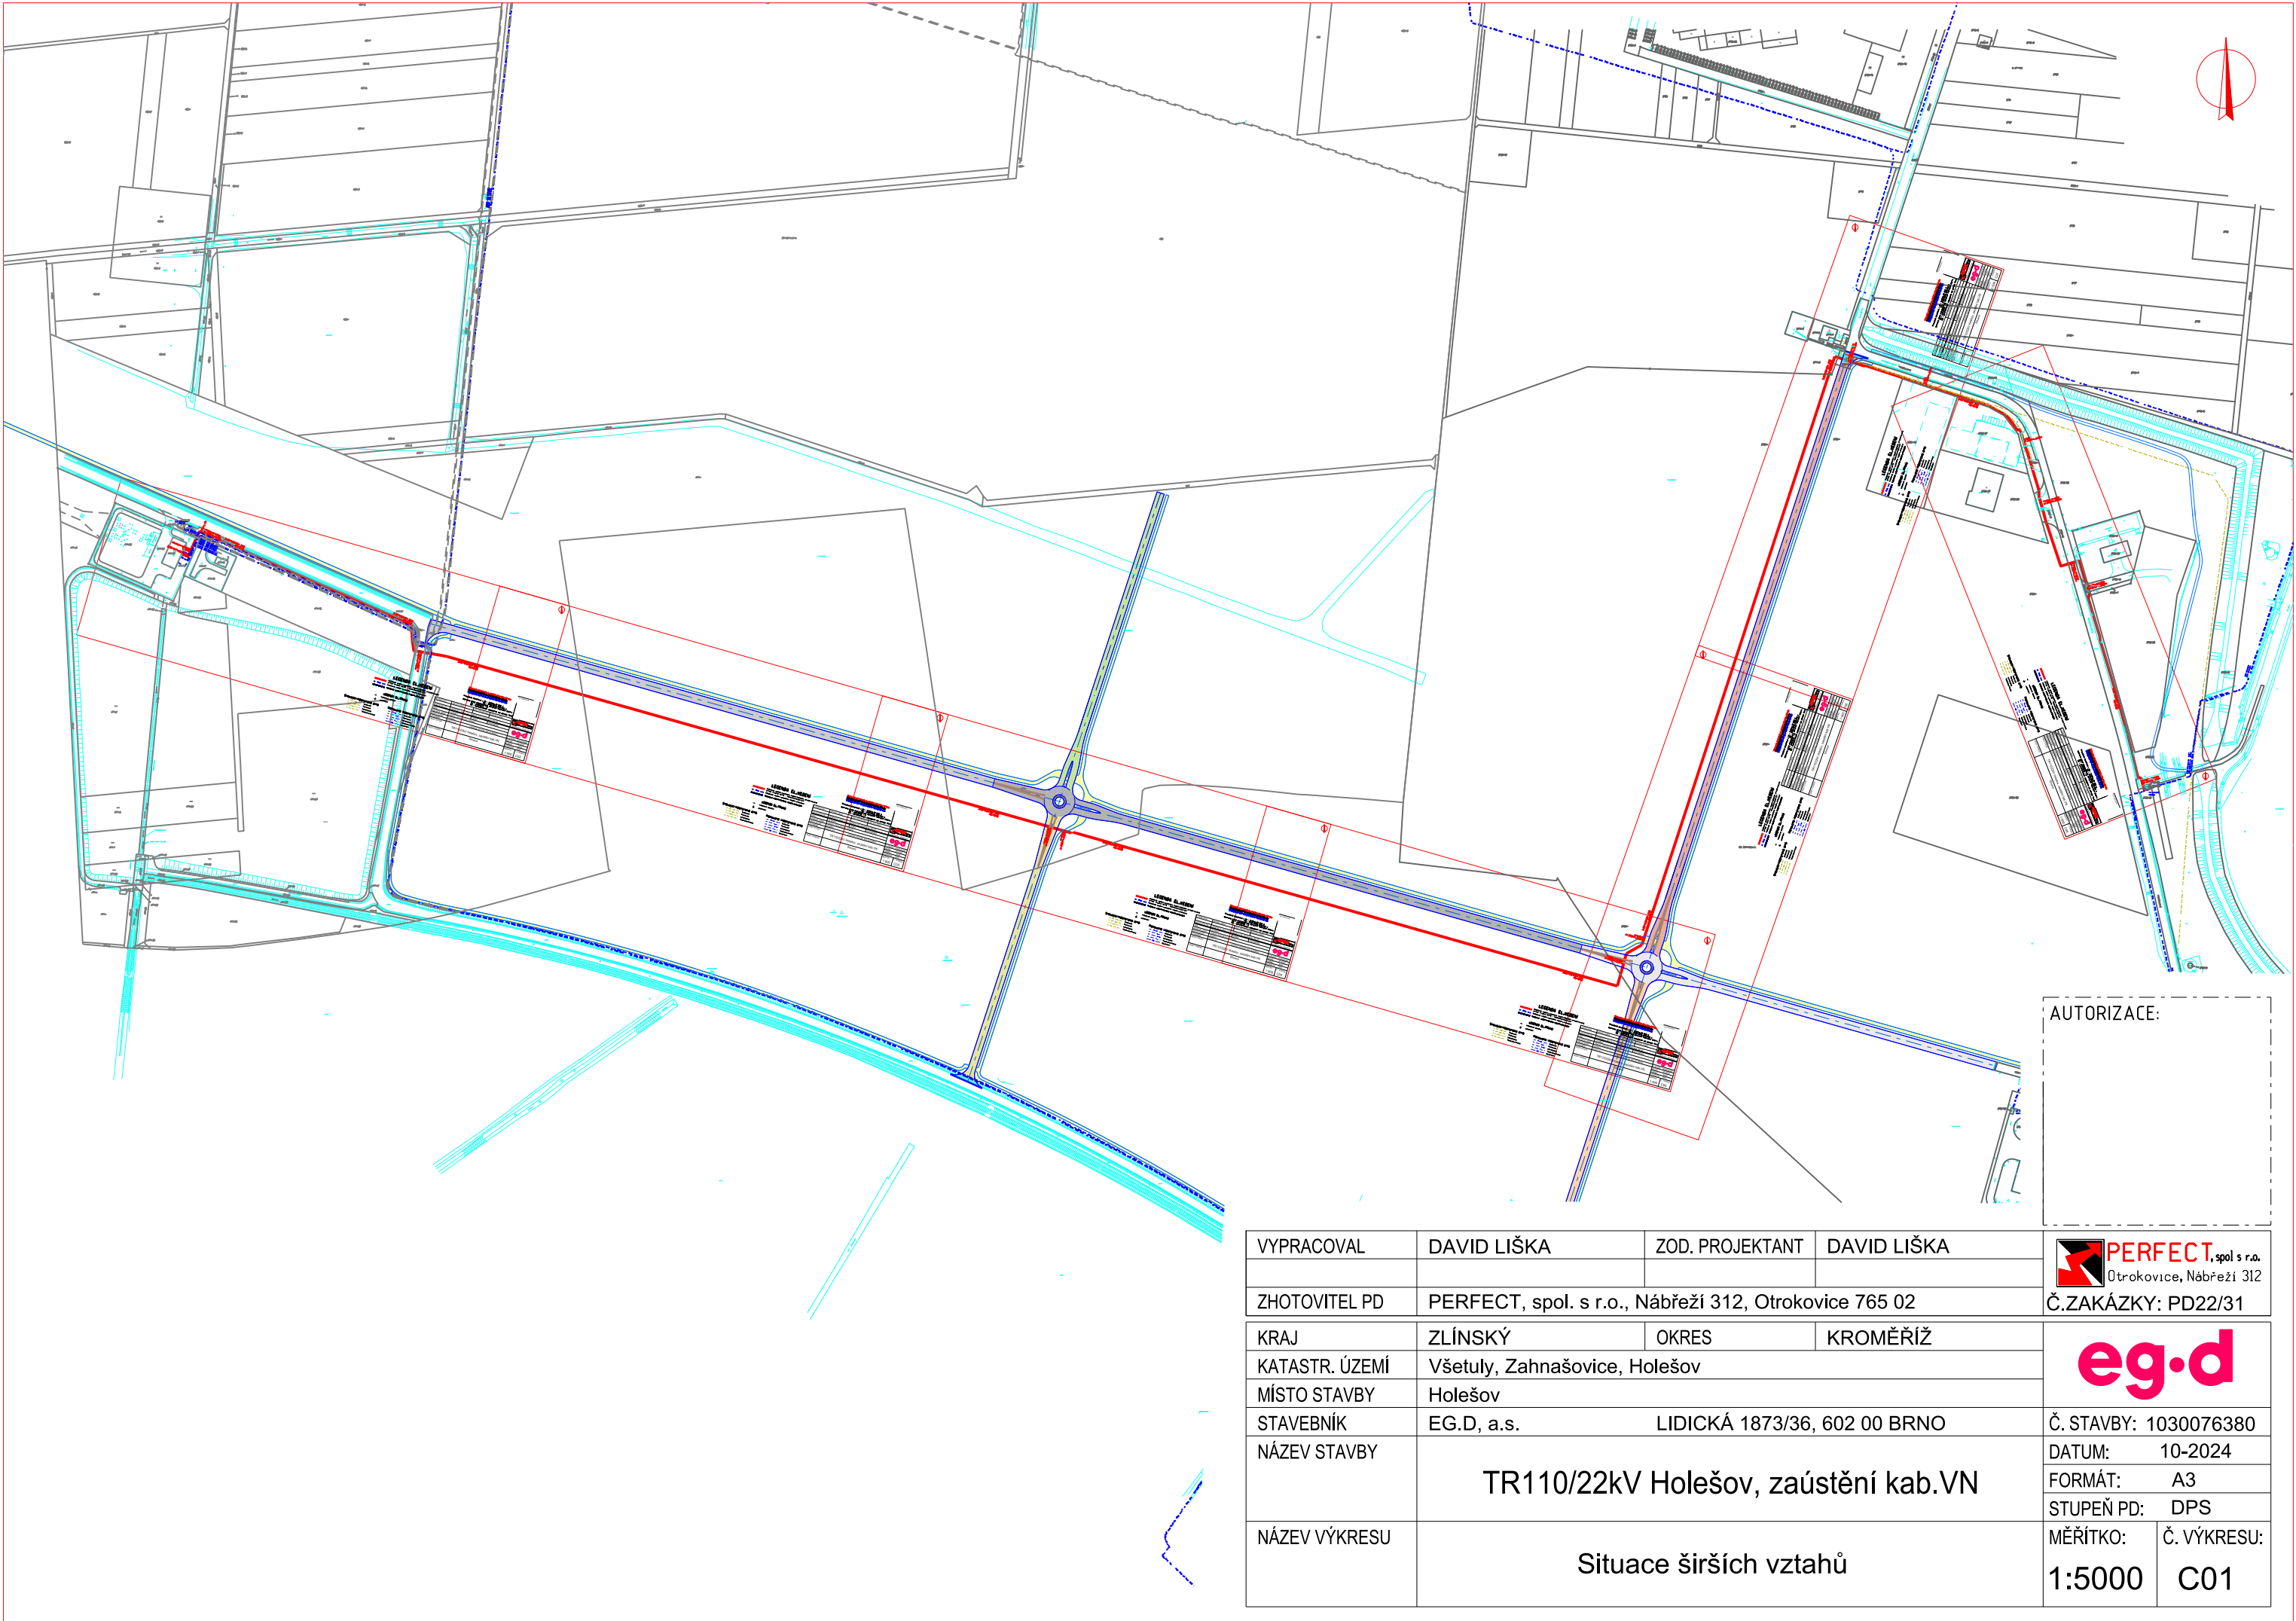

AUTORIZACE:

VYPRACOVAL	DAVID LIŠKA	ZOD. PROJEKTANT	DAVID LIŠKA	 PERFECT, spol. s r.o. Otrokovice, Nábřeží 312 Č.ZAKÁZKY: PD22/31	
ZHOTOVITEL PD	PERFECT, spol. s r.o., Nábřeží 312, Otrokovice 765 02				
KRAJ	ZLÍNSKÝ	OKRES	KROMĚŘÍŽ	 Č. STAVBY: 1030076380	
KATASTR. ÚZEMÍ	Všetuly, Zahnašovice, Holešov				
MÍSTO STAVBY	Holešov				
STAVEBNÍK	EG.D, a.s.		LIDICKÁ 1873/36, 602 00 BRNO	Č. STAVBY: 1030076380	
NÁZEV STAVBY	TR110/22kV Holešov, zaústění kab.VN			DATUM: 10-2024	
				FORMÁT: A3	
				STUPEŇ PD: DPS	
NÁZEV VÝKRESU	Situace širších vztahů			MĚŘITKO: 1:5000	Č. VÝKRESU: C01