


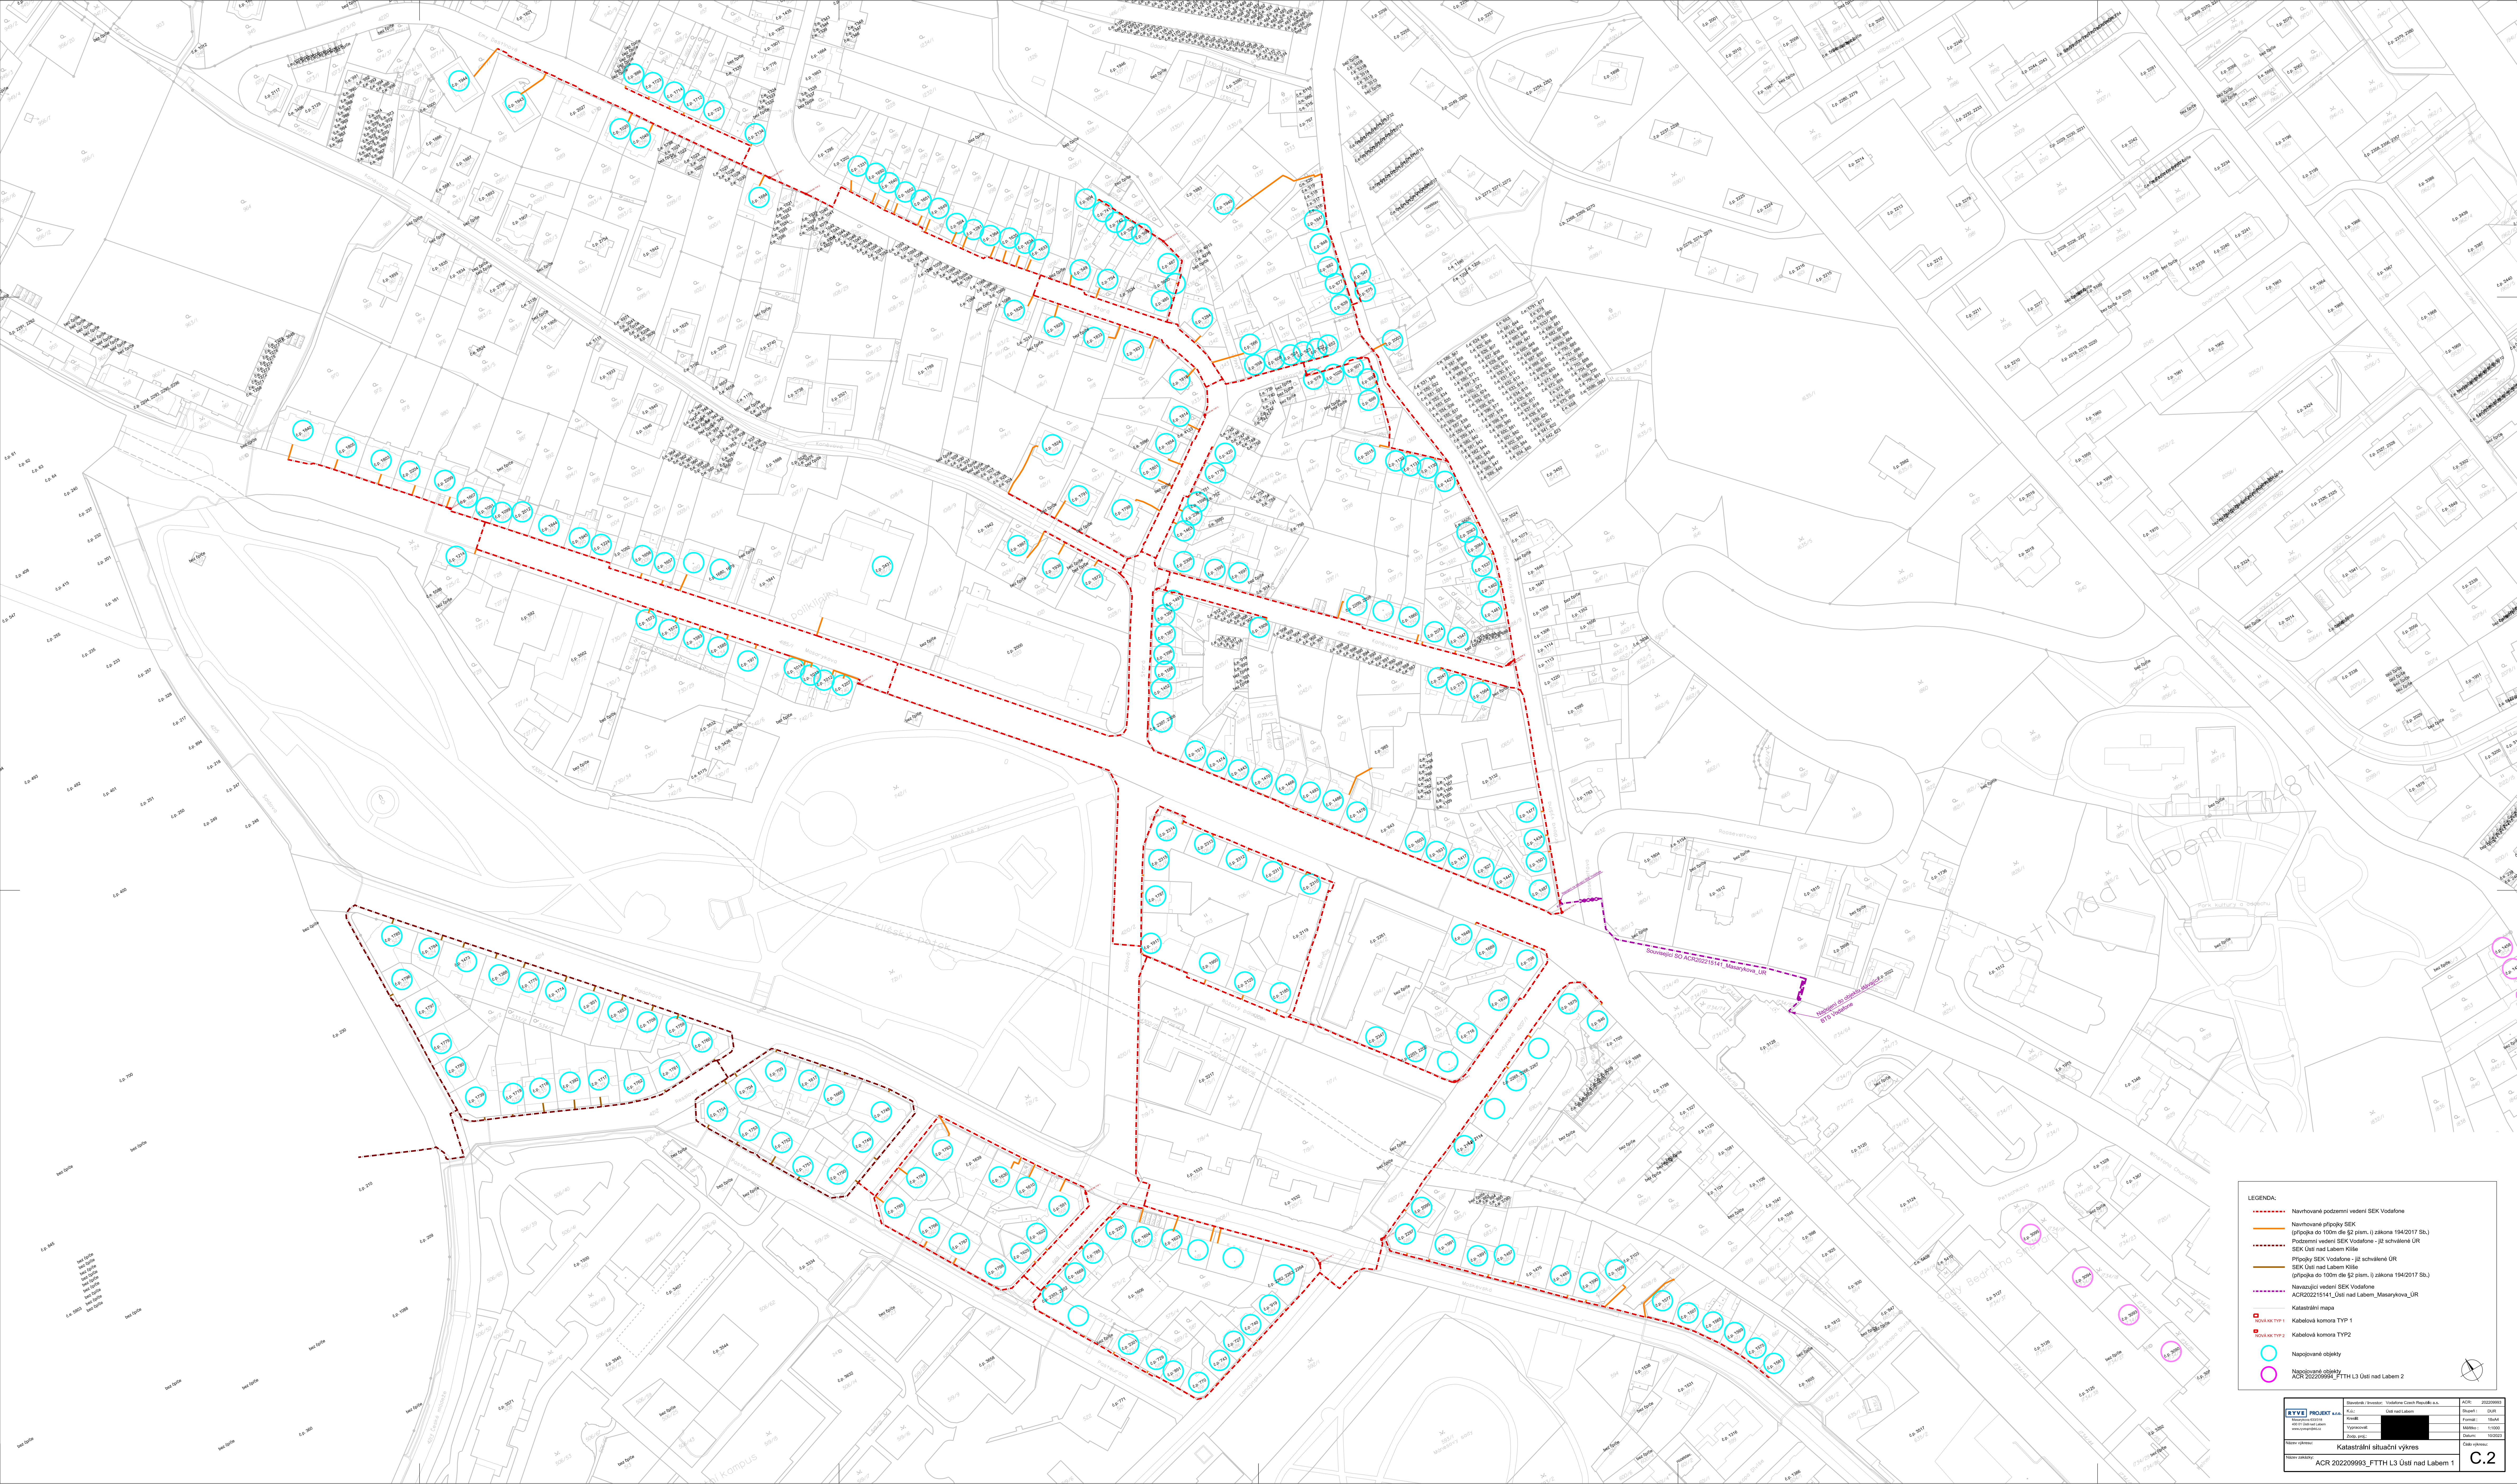

LEGENDA:

- Návrhované potrubní vedení SEK Vodňane
- Návrhované přípojky SEK (přípočka do 100m dle §2 písm. i) zákona 194/2017 Sb.)
- Potrubní vedení SEK Vodňane - již schválené ÚR
- SEK Ústí nad Labem Kláš
- Přípojky SEK Vodňane - již schválené ÚR
- SEK Ústí nad Labem Kláš
- Návrhované vedení SEK Vodňane (přípočka do 100m dle §2 písm. i) zákona 194/2017 Sb.)
- Návrhované vedení SEK Vodňane ACR202215141_Ústí nad Labem_Masarykova_ÚR
- Katastrální mapa
- Kabelová komora TYP 1
- Kabelová komora TYP 2
- Nápojevané objekty
- Nápojevané objekty ACR 202209993_FTTH L3 Ústí nad Labem 2