


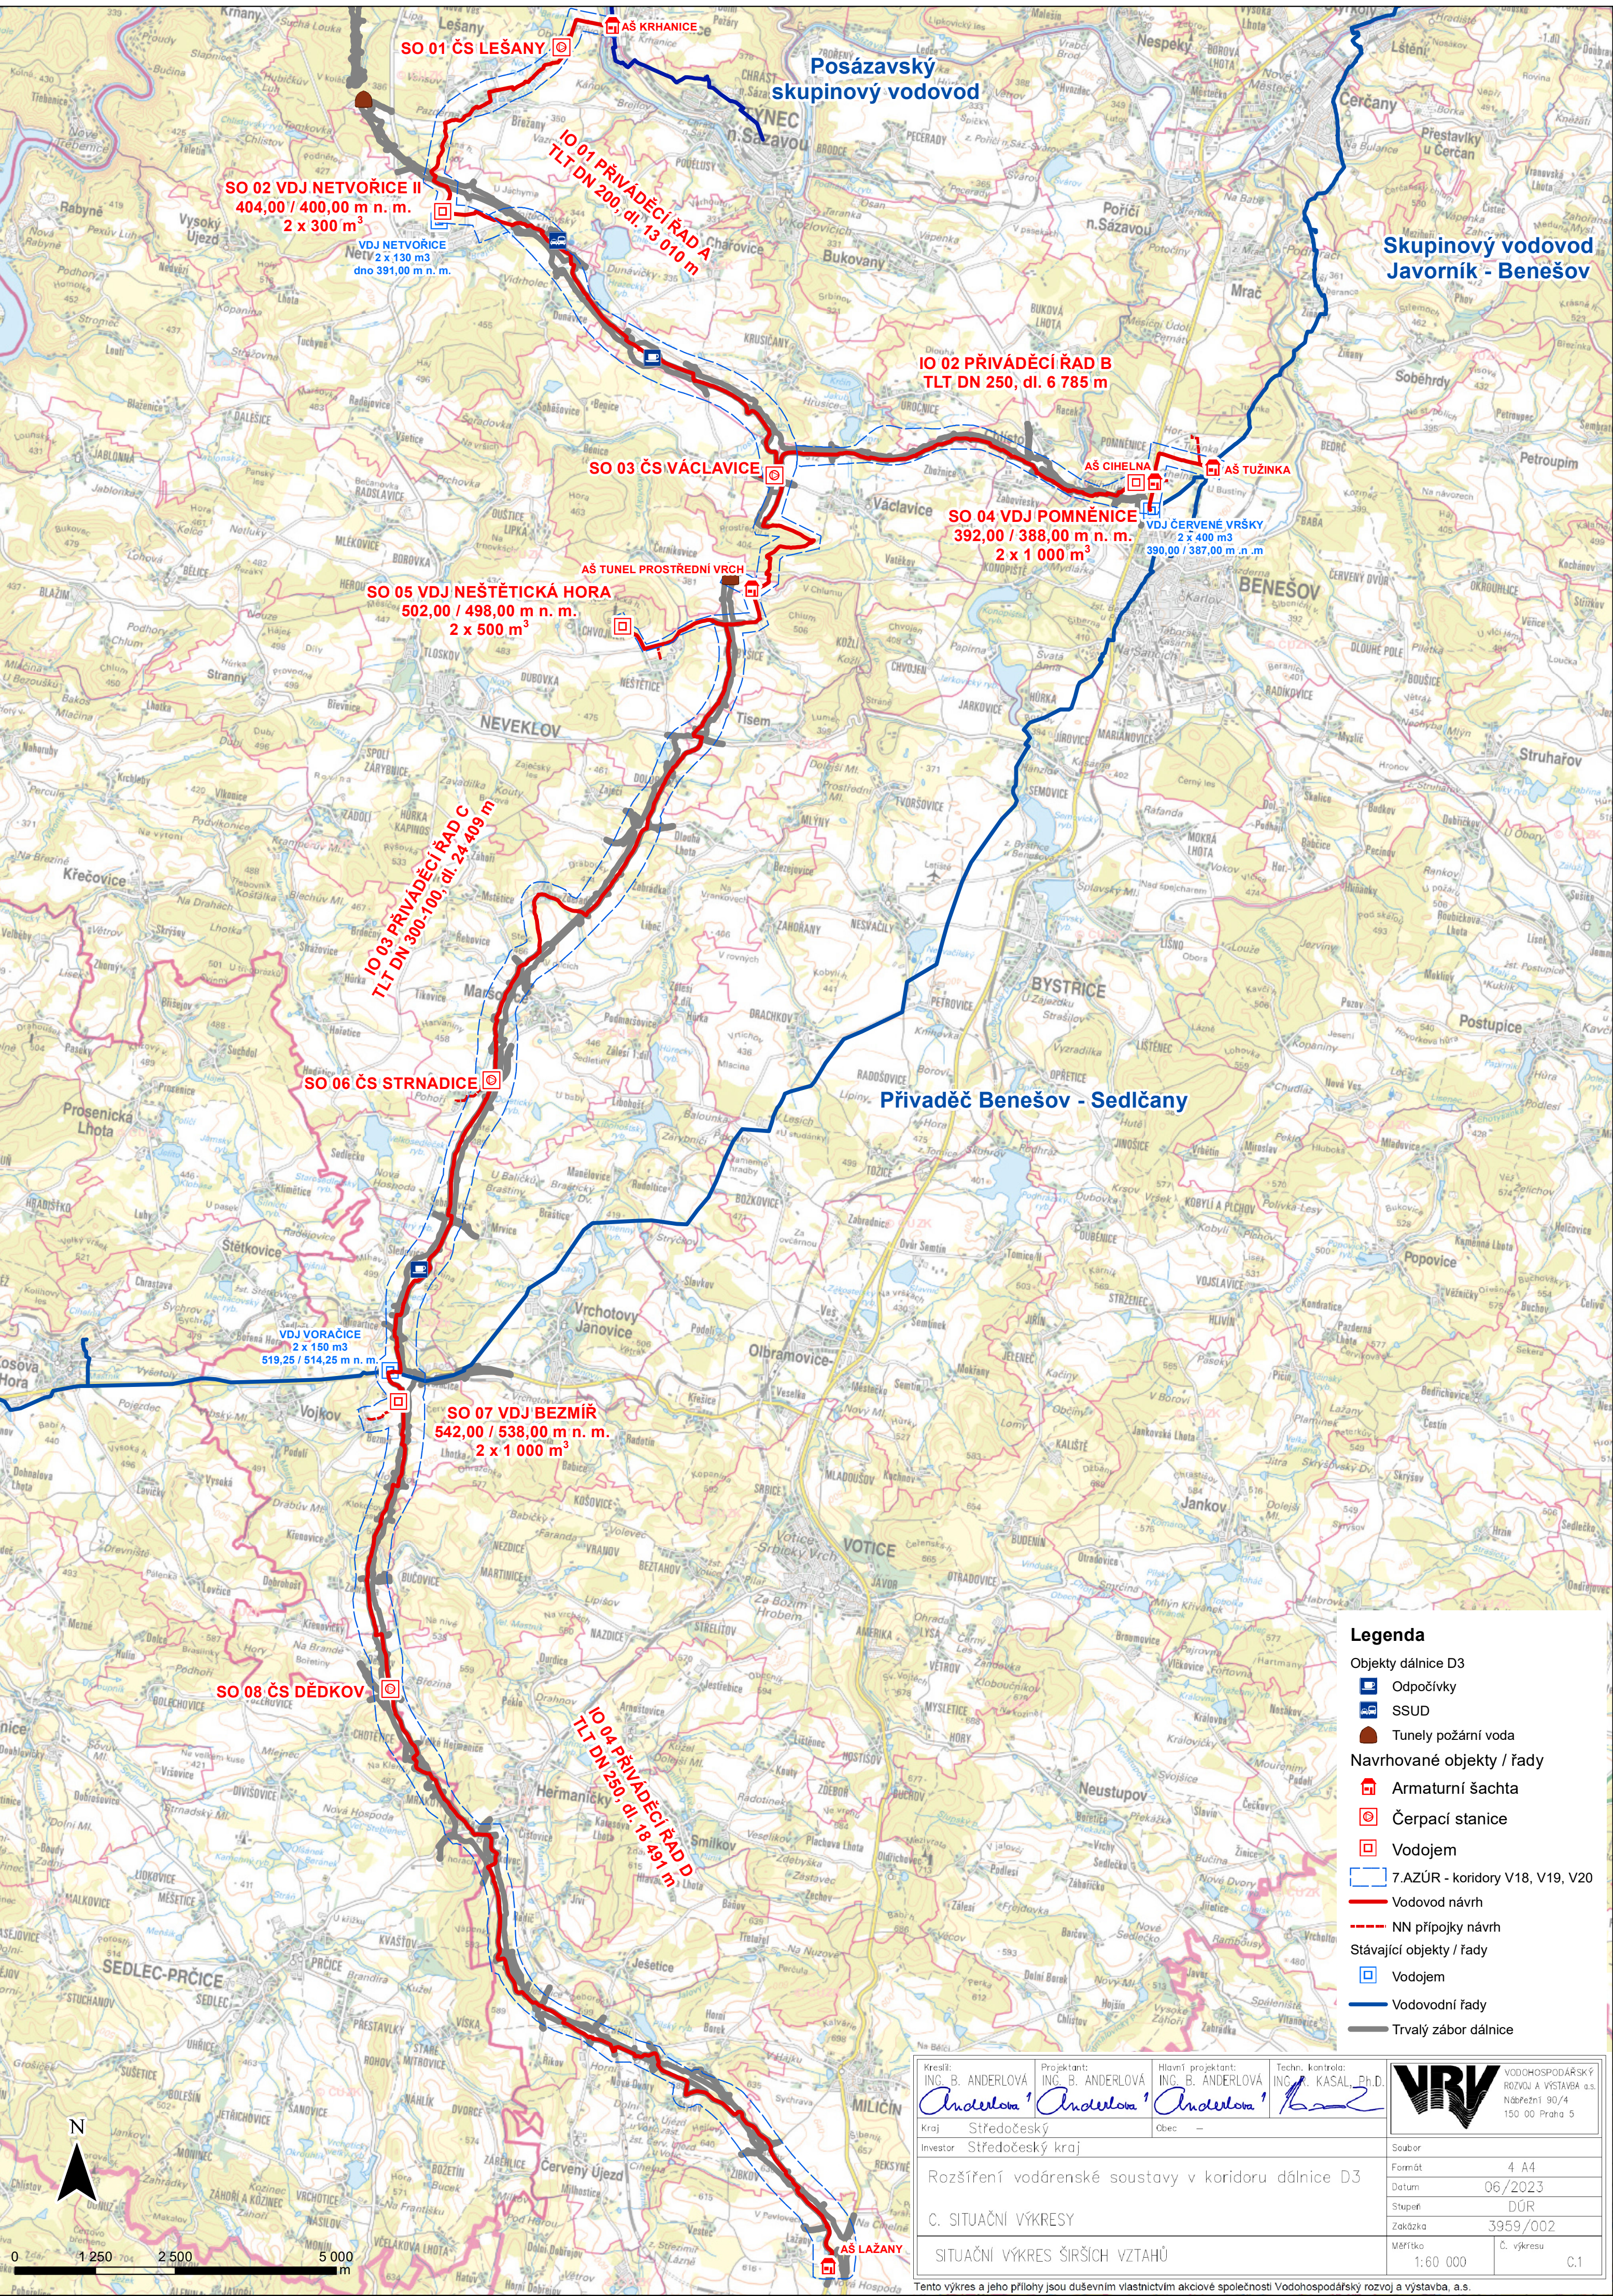

Legenda

Objekty dálnice D3

- Odpočívky
- SSUD
- Tunely požární voda

Navrhované objekty / řady

- Armaturní šachta
- Čerpací stanice
- Vodojem

7.AŽÚR - koridory V18, V19, V20

Vodovod návrh

NN přípojky návrh

Stávající objekty / řady

- Vodojem
- Vodovodní řady
- Trvalý zábor dálnice

Kreslil: ING. B. ANDERLOVÁ <i>Anderslová</i>	Projektant: ING. B. ANDERLOVÁ <i>Anderslová</i>	Hlavní projektant: ING. B. ANDERLOVÁ <i>Anderslová</i>	Techn. kontrola: ING. A. KASAL, Ph.D. <i>Kasal</i>	VRV VODOHOSPODÁŘSKÝ ROZVOJ A VÝSTAVBA a.s. Nábřeží 90/4 150 00 Praha 5
Kraj: Středočeský	Investor: Středočeský kraj	Obec: -	Soubor: 4 A4	
Rozšíření vodárenské soustavy v koridoru dálnice D3				
C. SITUAČNÍ VÝKRESY				
SITUAČNÍ VÝKRES ŠIRŠÍCH VZTAHŮ				
Tento výkres a jeho přílohy jsou duševním vlastnictvím akciové společnosti Vodohospodářský rozvoj a výstavba, a.s.				
Datum: 06/2023				
Stupeň: DÚR				
Zakázka: 3959/002				
Měřítko: 1:60 000				
Č. výkresu: C.1				