




POHLED ČELNÍ

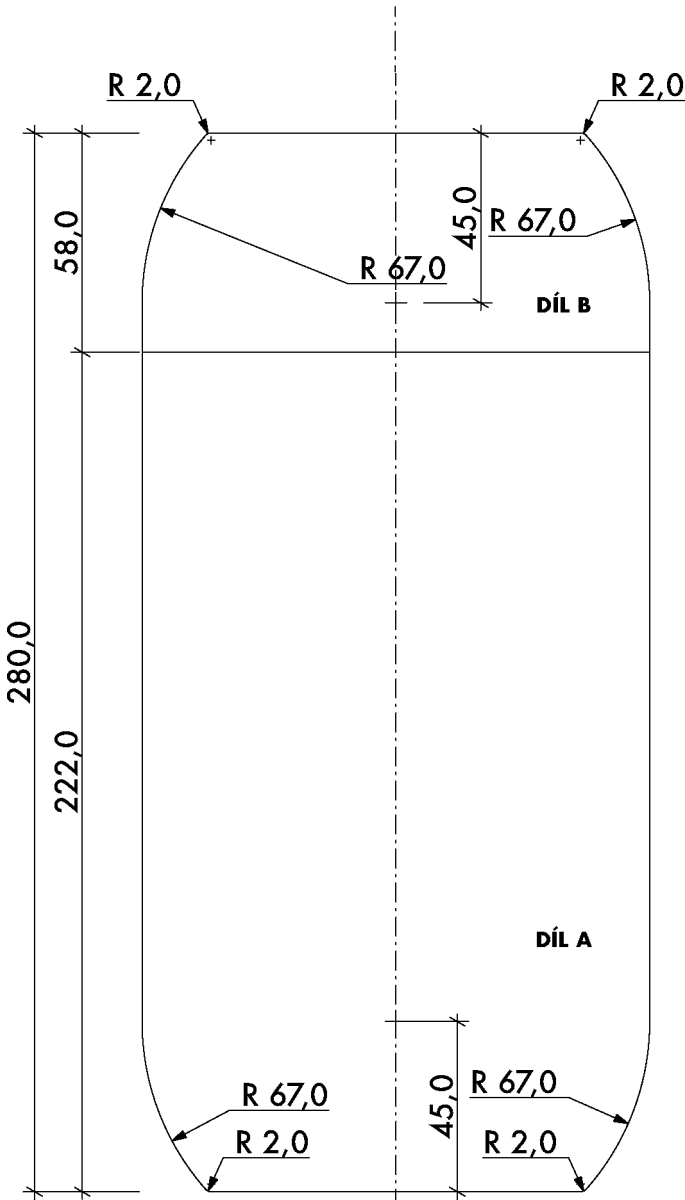

POHLED SHORA

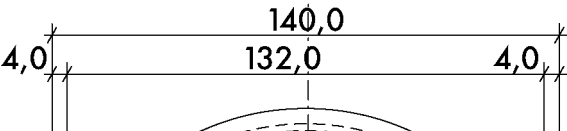

POZNÁMKA:
PŘÍPADNÉ ROZMĚROVÉ
KOREKCE VYVOLANÉ
POUŽITOU TECHNOLOGIÍ
VÝROBY JE NUTNÉ
ODSOUHLASIT
OBJEDNATELEM

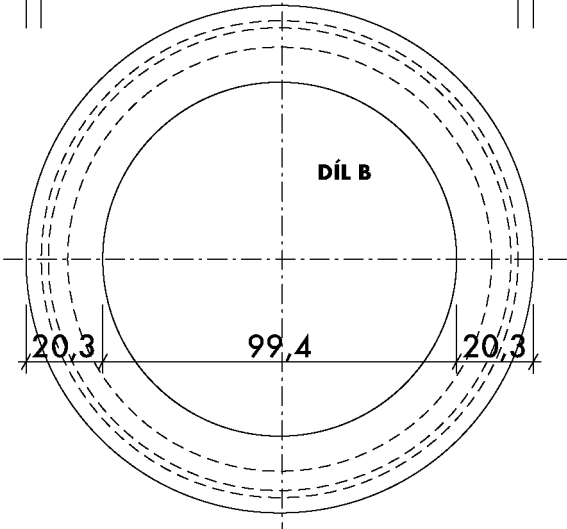


LIBUŠINA 3
128 00 PRAHA 2
+420 605 499 999

OBJEDNATEL
HŘBITOVY A POHŘEBNÍ SLUŽBY HL. M. PRAHY
AUTOR
VYPRACOVAL

DATUM
08/2024
STUPEŇ DOKUMENTACE
DZVZ
MĚŘÍTKO
1:2

ZÁVIT - SPOJENÍ DÍLŮ A+B

SVISLÝ ŘEZ

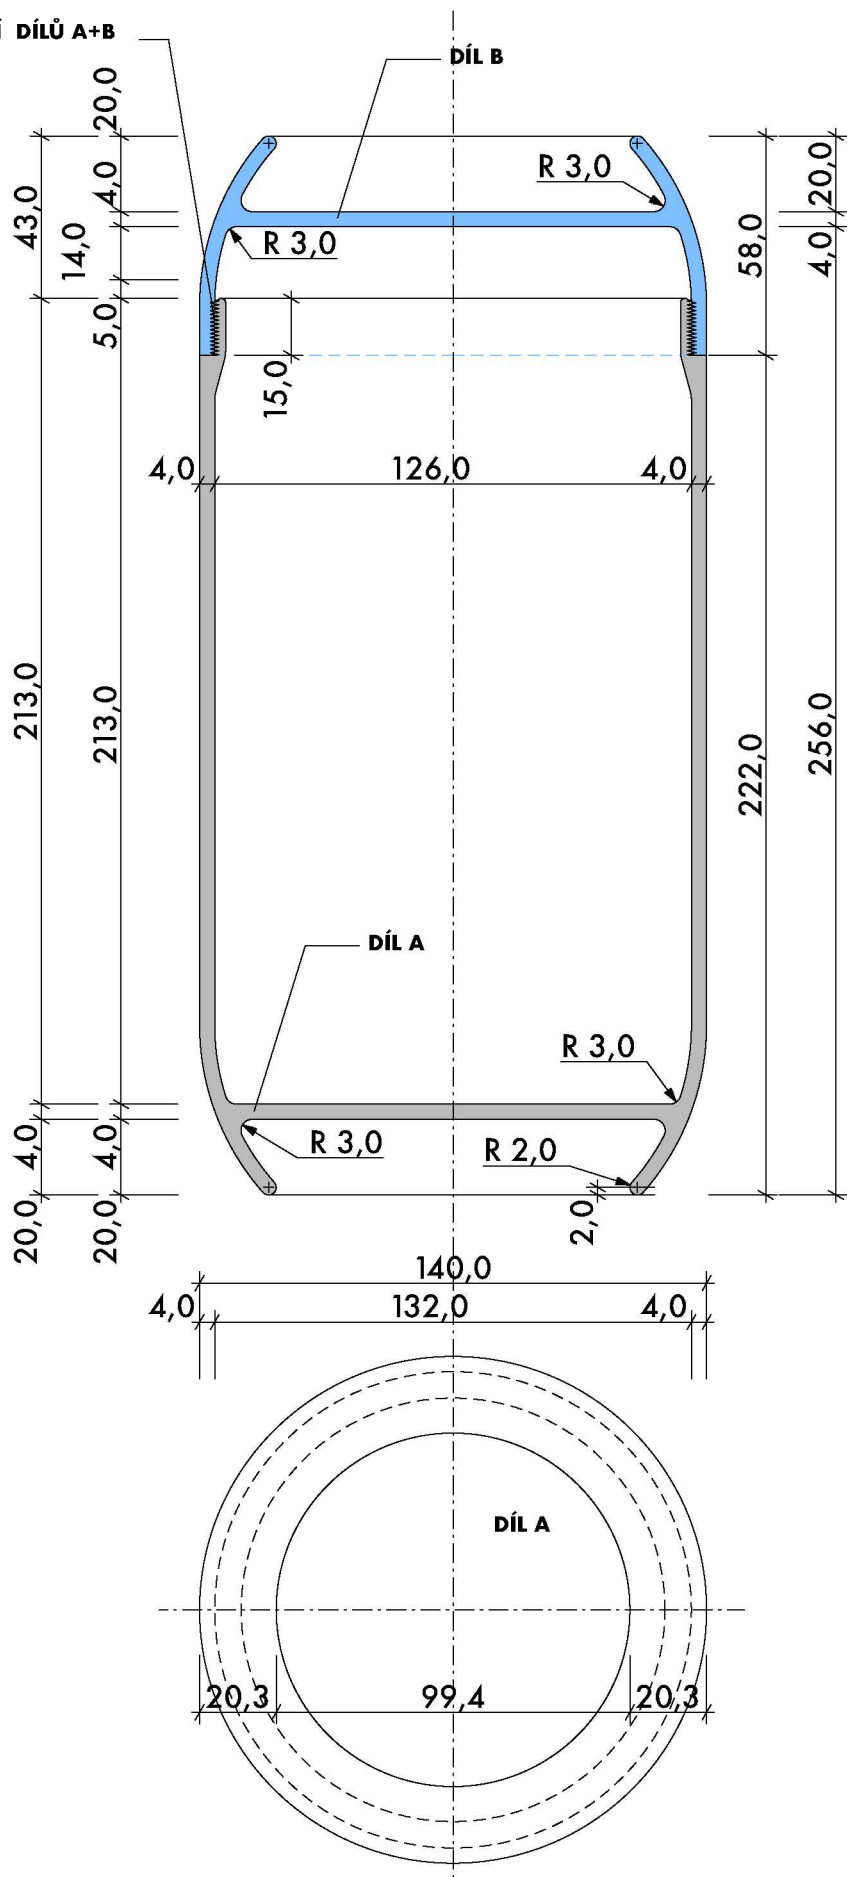

POHLED ZDOLA

MATERIÁL: NEKORODUJÍCÍ
SLITINA HLINÍKU
POVRCHOVÁ ÚPRAVA :
STABILIZOVANÝ, HLADKÝ,
SJEDNOCENÝ POVRCH
/ POHLEDOVÝ ELOX NEBO
PASIVACE /

PROJEKT

ROZŠÍŘENÍ HŘBITOVA V HOSTIVAŘI

k.ú. Hostavař, poz. parc. 2229/5, 2766/1, 2233, 2229/2, 2705/3

VÝKRES

URNA_REVIZE 2

ČÁST

AS

ČÍSLO VÝKRESU

D4