


- zpevněné plochy řešené v rámci samostatné navazující akce
- objekty řešené v rámci samostatné navazující akce

tabulka vytyčovacíh bodů

1	X	-761833.654
	Y	-1035718.650
2	X	-761767.570
	Y	-1035729.693
3	X	-761822.650
	Y	-1035743.808
4	X	-761752.439
	Y	-1035737.493
5	X	-761762.998
	Y	-1035748.504
6	X	-761845.832
	Y	-1035724.119
7	X	-761843.976
	Y	-1035728.180

INŽENÝRSKÉ SÍTĚ	STÁVAJÍCÍ	RUŠENÉ	NAVRŽENÉ
ROZVODY ELEKTRO	---	---	---
VODOVOD	---	---	---
KANALIZACE	---	---	---
HLAVNÍ TRASA ROZVODŮ BT			---

- HRANICE STAVBY
- KATASTRÁLNÍ HRANICE
- STÁVAJÍCÍ KONSTRUKCE
- ROZŠÍŘENÍ ÚPRAVY VODY
- NAVRŽENÉ PODZEMNÍ OBJEKTY
- NAVRŽENÝ BAZÉNOVÝ OCHOZ
- NAVRŽENÝ NEREZ BAZÉN
- NAVRŽENÝ ŽIVÝ PLOT
- NAVRŽENÉ OPLOCENÍ
- DEMOLICE STÁVAJÍCÍHO OCHOZU A BRODITEK
- ODSTRAŇOVANÉ OBJEKTY
- PŘEDPOKLADANÝ TVAR PŮVODNÍHO BAZÉNU
- IG PRŮZKUMNÉ SONDY

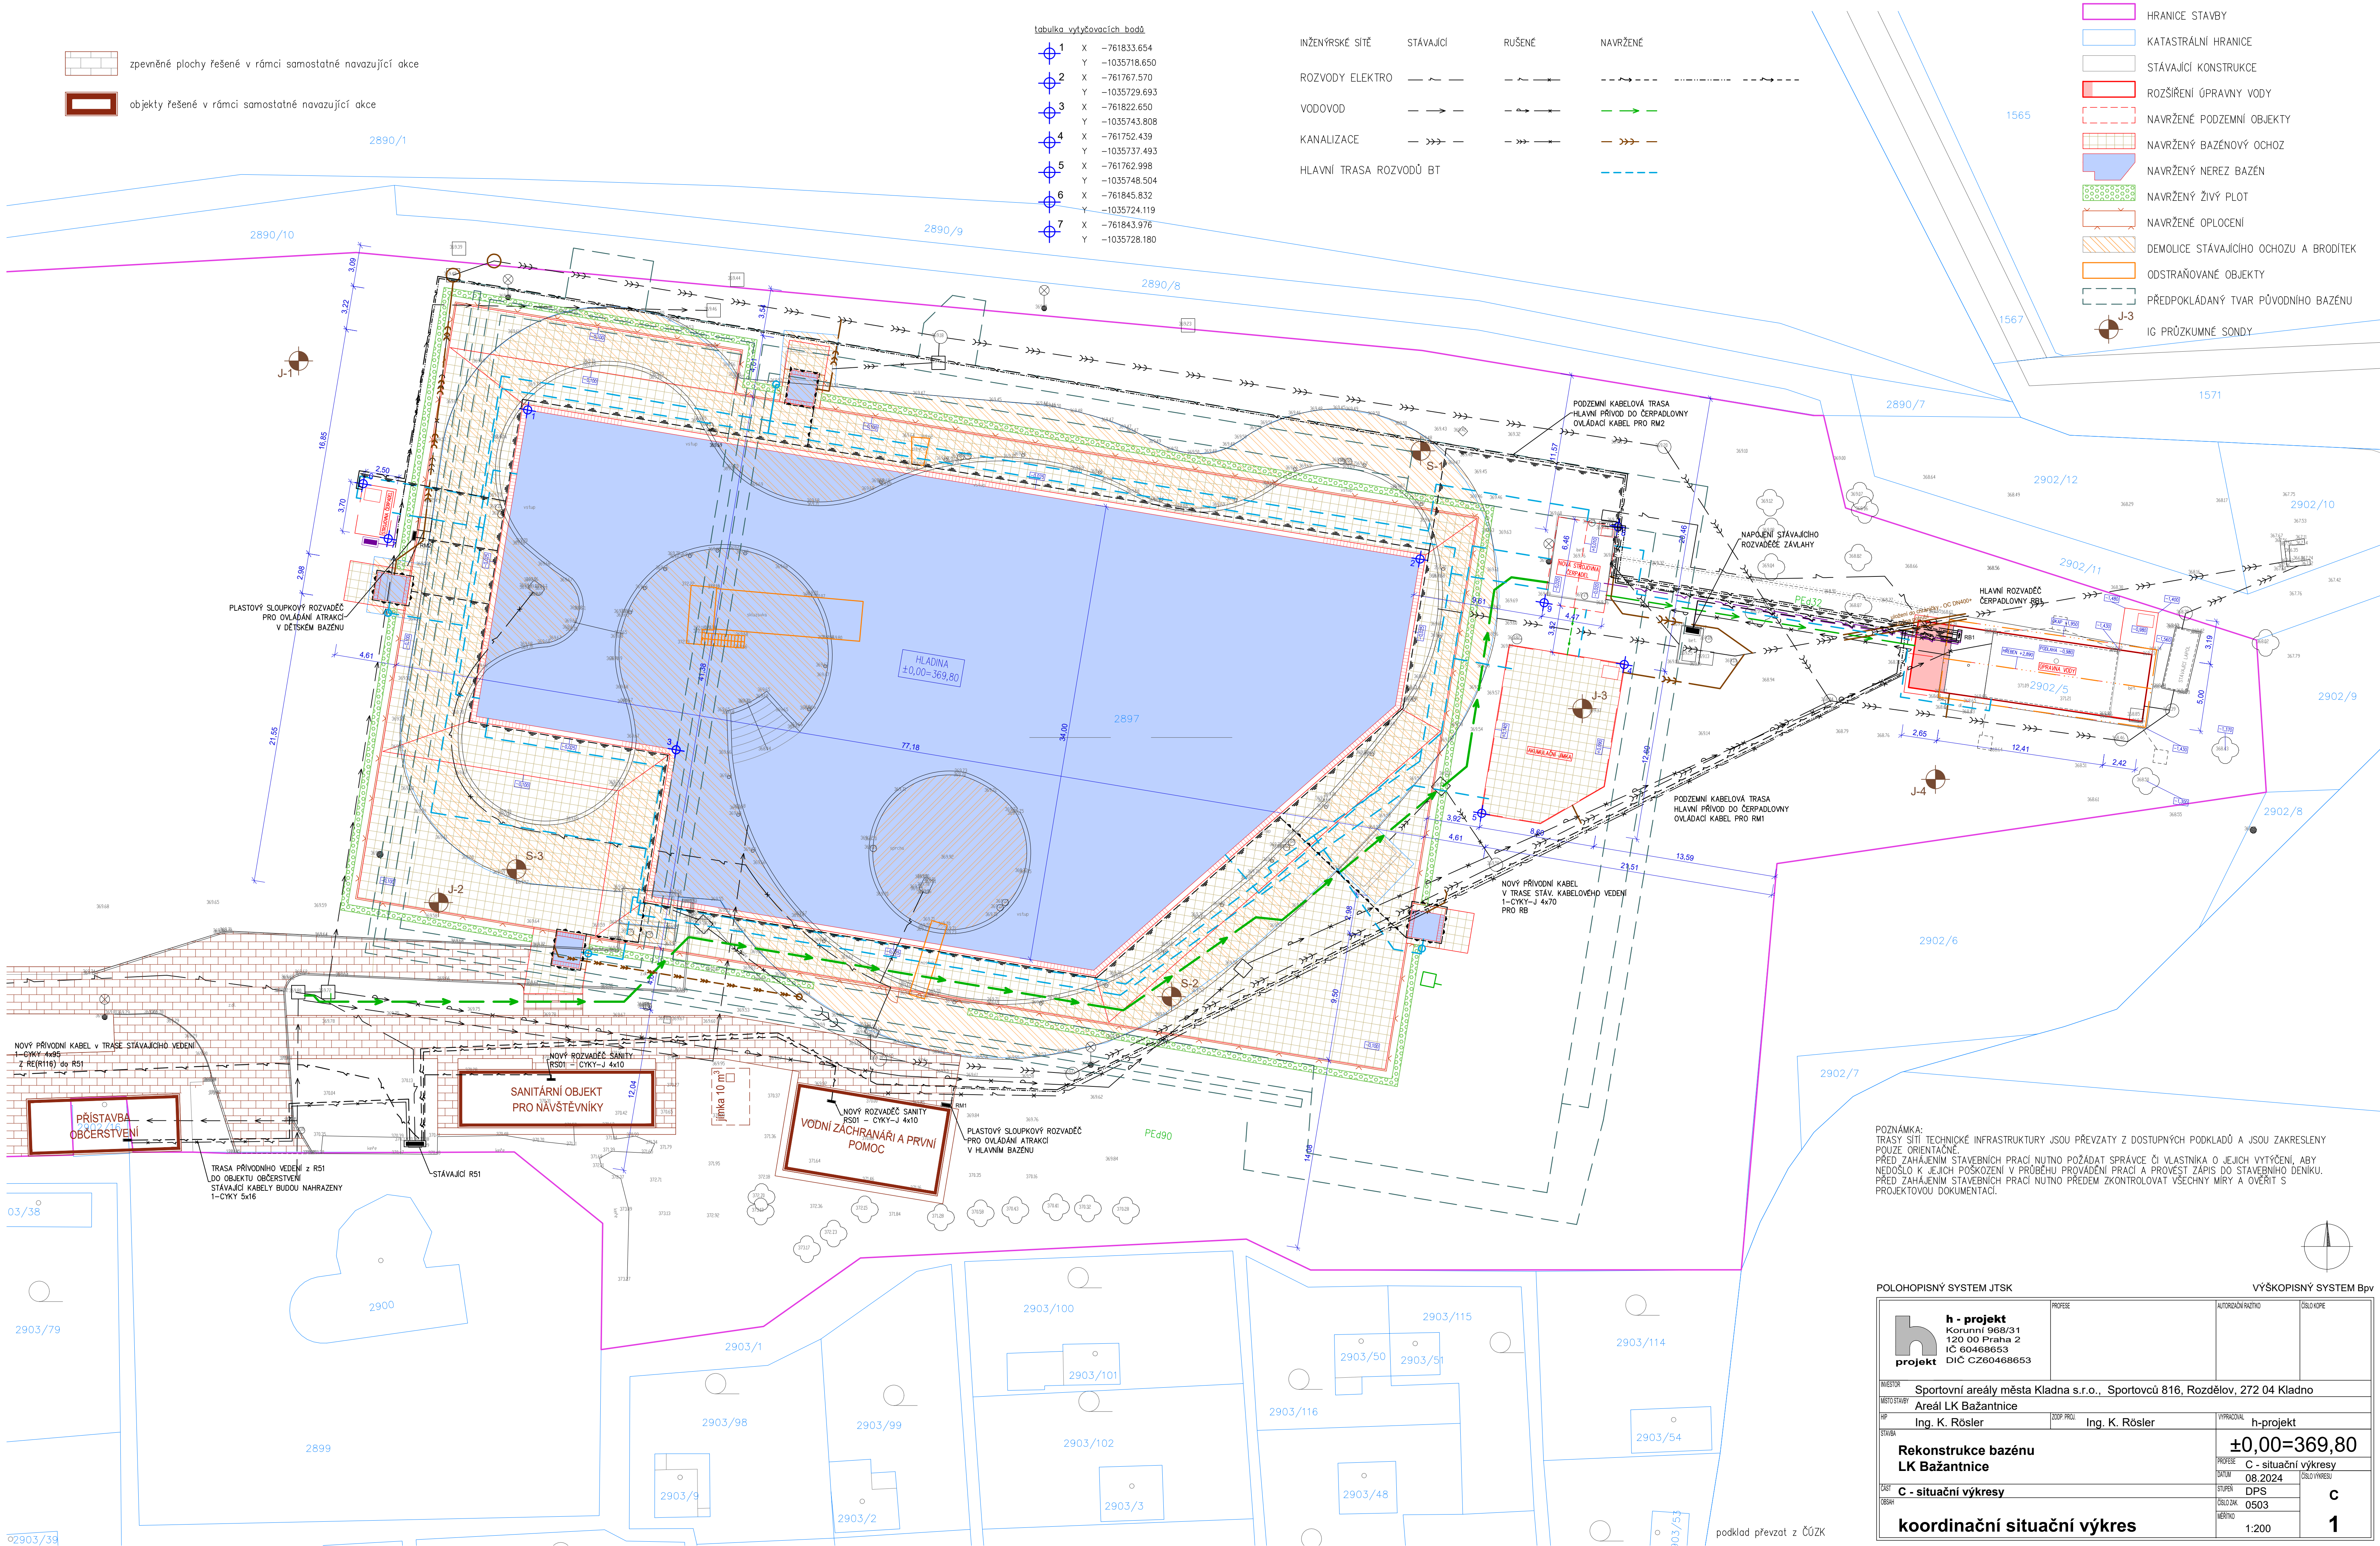

POZNÁMKA:
TRASY SÍTĚ TECHNICKÉ INFRASTRUKTURY JSOU PŘEVZATY Z DOSTUPNÝCH PODKLADŮ A JSOU ZAKRESLENY
POUZE ORIENTAČNĚ.
PŘED ZAČÁTKEM STAVEBNÍCH PRACÍ NUTNO POŽADAT SPRÁVCE ČI VLASTNÍKA O JEJICH VYTÝČENÍ, ABY
NEDOŠLO K JEJICH POŠKOZENÍ V PRŮBĚHU PROVÁDĚNÍ PRACÍ A PROVĚST ZÁPIS DO STAVEBNÍHO DENÍKU.
PŘED ZAČÁTKEM STAVEBNÍCH PRACÍ NUTNO PŘEDEM ZKONTROLOVAT VŠECHNY MÍRY A OVĚŘIT S
PROJEKTOVOU DOKUMENTACÍ.

POLOHOPISNÝ SYSTÉM JTSK

VÝŠKOPISNÝ SYSTÉM Bpv

 h - projekt Korunní 968/31 120 00 Praha 2 IČ 60468653 DIČ CZ60468653	PROJESE		AUTODIAGNOSTICKÝ		ČÍSLO KOPIE	
	INVESTOR					
	Sportovní areály města Kladna s.r.o., Sportovců 816, Rozděllov, 272 04 Kladno					
	Areál LK Bažantnice					
HP	Ing. K. Rösler		DOPL. PROJ.	Ing. K. Rösler		VYPRACOVAN
STAVBA				h-projekt		
Rekonstrukce bazénu LK Bažantnice				±0,00=369,80		
C - situační výkresy				C - situační výkresy		
08.2024				08.2024		
DPS				DPS		
0503				0503		
1:200				1		
koordinace				1		