PŘÍLOHA č. 1

2.PATRO
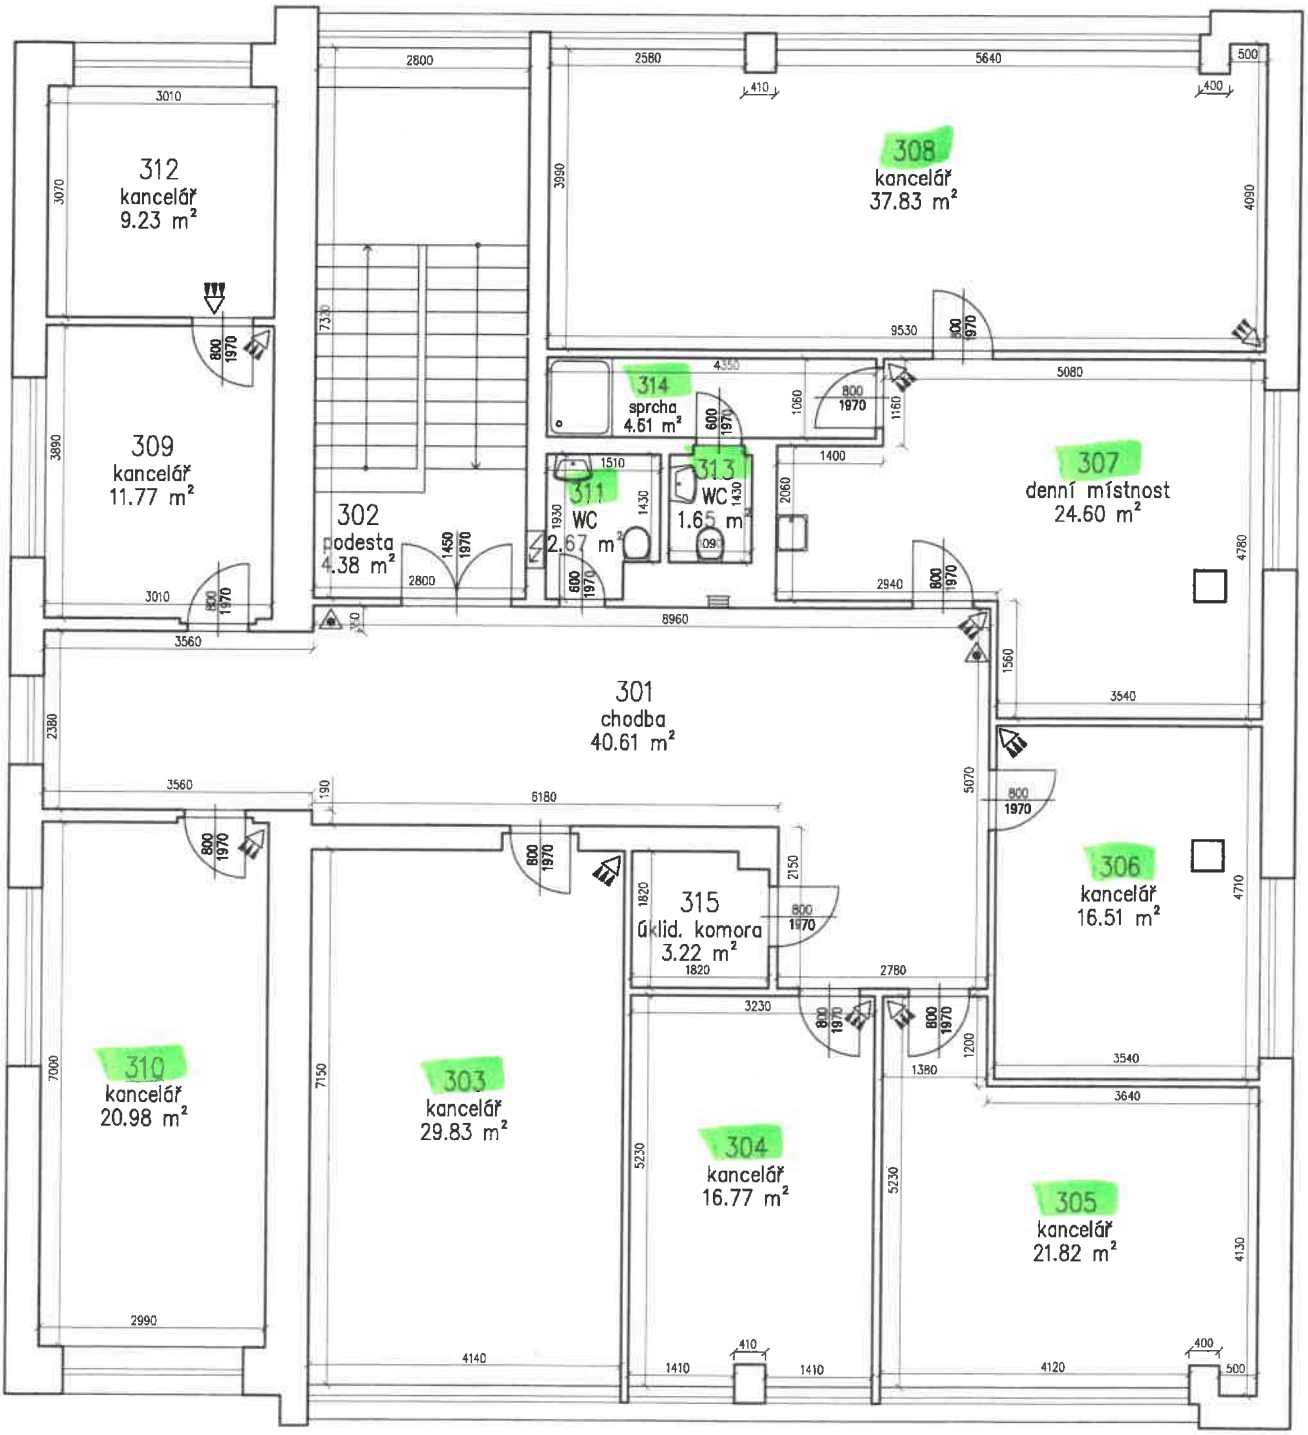
Česká Lípa, Dubická č.p. 2362