


KOORDINAČNÍ SITUACE - STÁVAJÍCÍ STAV

M 1:500

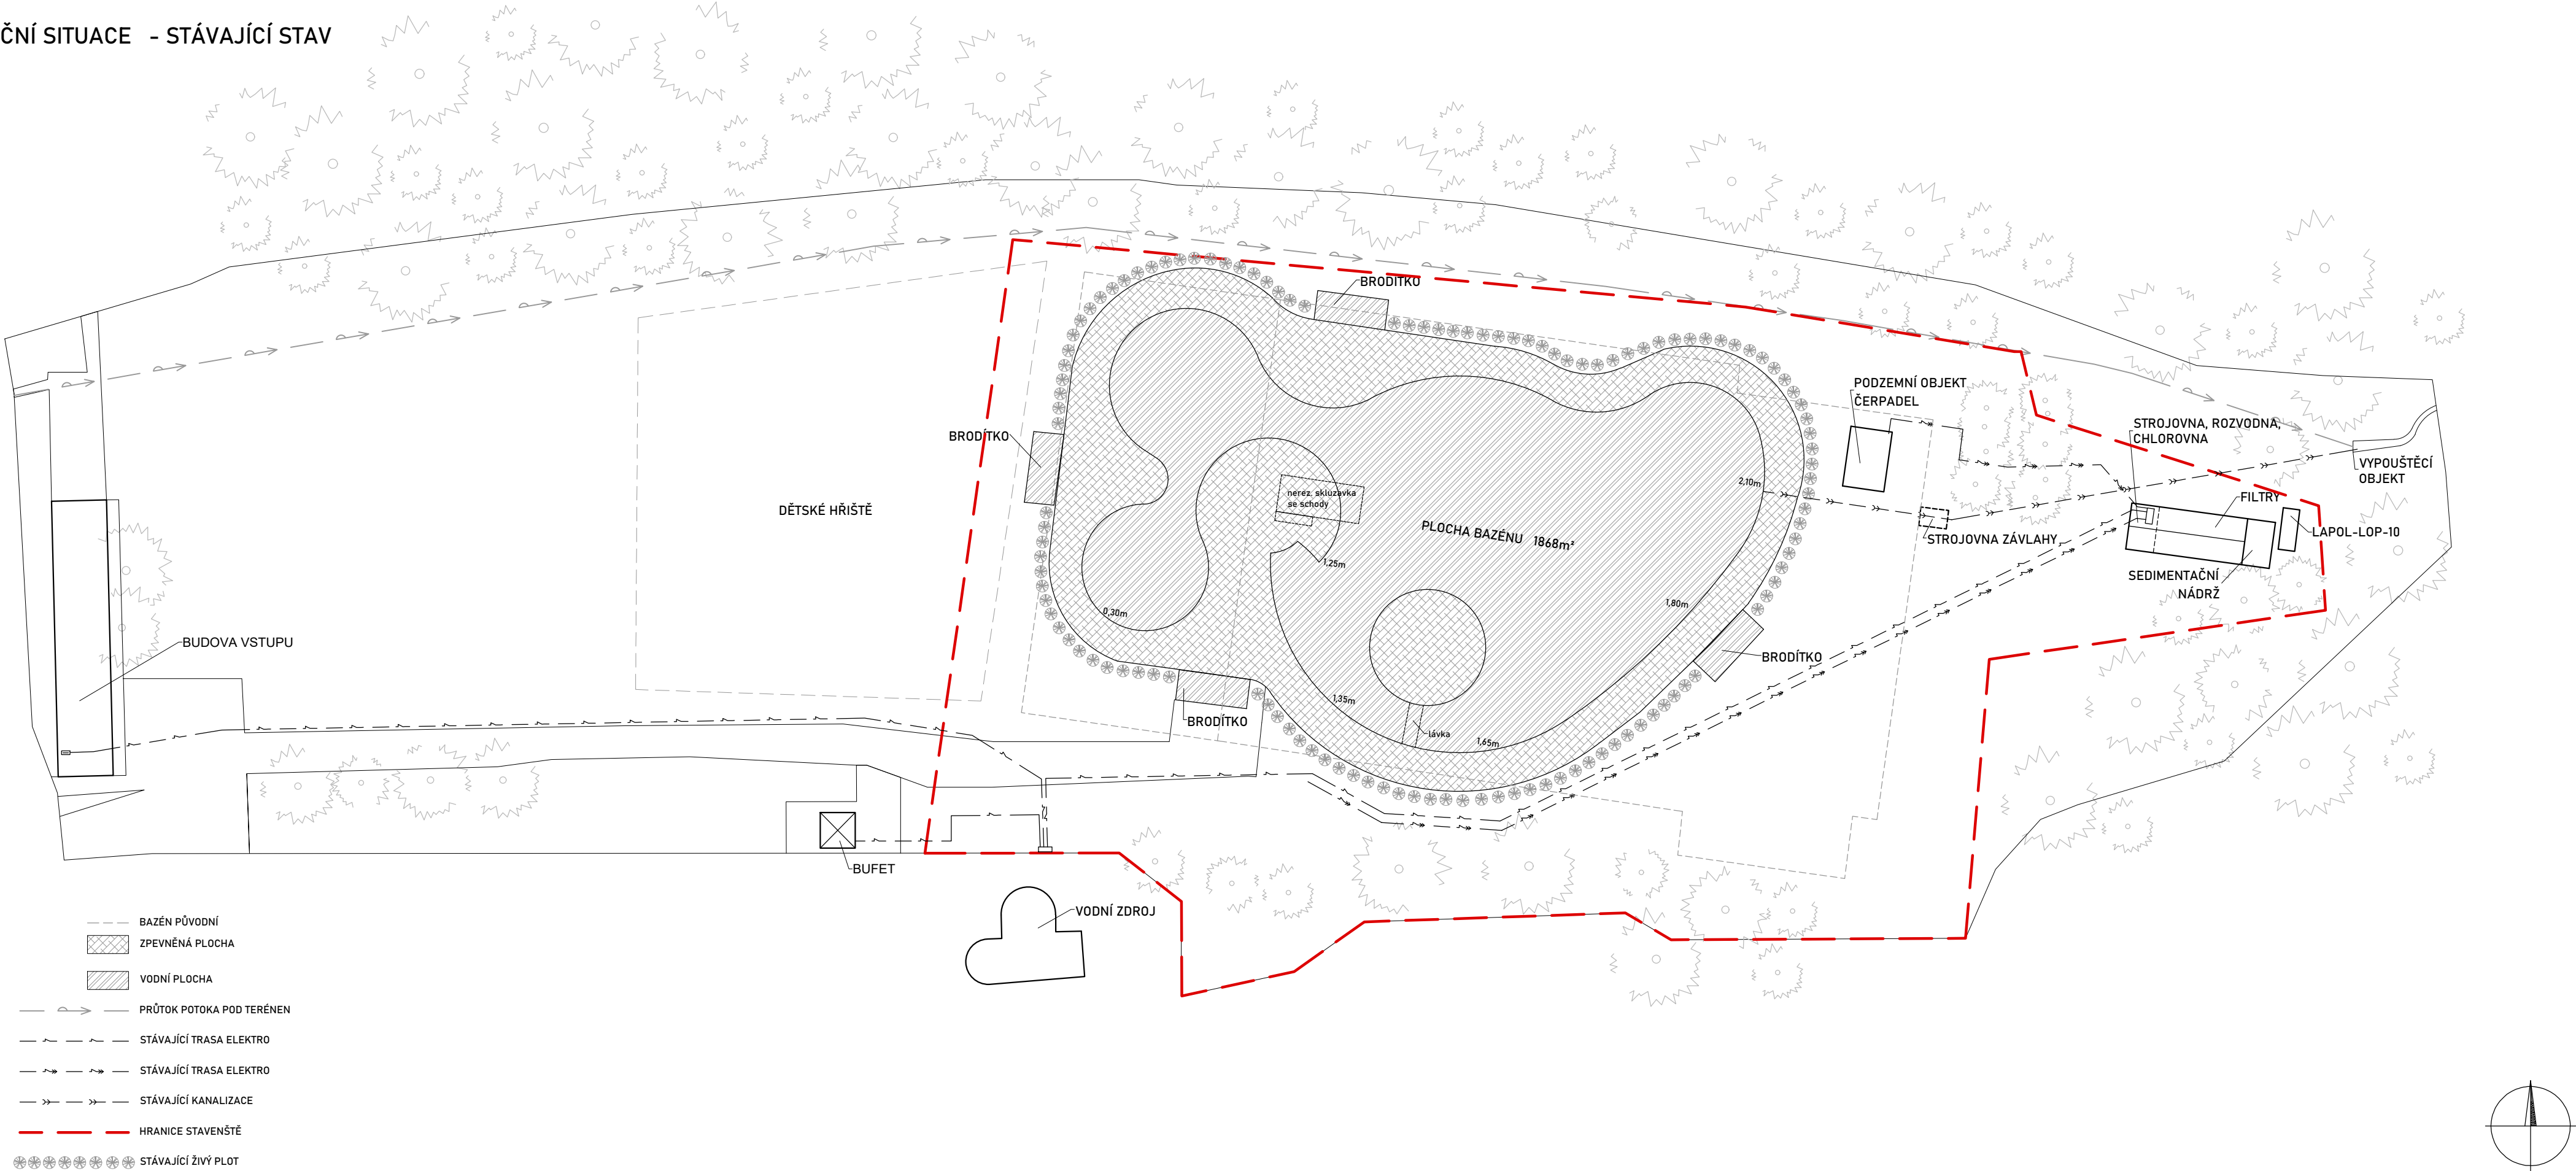

VÝKRES 4 - KOORDINAČNÍ SITUACE - STÁVAJÍCÍ STAV 1:500