

**PŘÍLOHA 2 DODATKU
ODPADOVÉ HOSPODÁŘSTVÍ**

**PŘÍLOHA 6 SMLOUVY
ODPADOVÉ HOSPODÁŘSTVÍ**

Pronajímatel se pro Nájemce zavazuje zajistit:

- (a) Tři (3) kontejnery na směsný odpad, jejichž obsah bude odvezen dvakrát (2x) týdně.
- (b) Jeden (1) kontejner na papír, jehož obsah bude odvezen jednou (1x) týdně.
- (c) Jeden (1) kontejner na plast, jehož obsah bude odvezen jednou (1x) týdně.
- (d) Devět (9) plechových skartovacích popelnic, jejichž obsah bude odvezen jednou (1x) týdně.

Pronajímatel se pro Nájemce zavazuje zajistit odvoz obsahu plechových skartovacích popelnic přímo z jednotlivých podlaží Budovy, ve kterých budou dlouhodobě umístěny.

**PŘÍLOHA 3 DODATKU
ZADÁNÍ DODATEČNÝCH PRACÍ**

**PŘÍLOHA 7 SMLOUVY
ZADÁNÍ DODATEČNÝCH PRACÍ**

1. Video Surveillance System:

- Monitoring perimetru budovy.
- Monitoring vstupních lobby v budovách A a B pomocí kamer.
- Monitoring vjezdu do garáží, včetně instalace systému čtení SPZ.
- Monitoring garáží.
- Monitoring centrálního schodiště v celé budově A i B.
- Monitoring přepážkových pracovišť.
- Monitoring klíčových místností, zahrnující serverovny, trezorové místnosti a trezory.
- Monitoring intruze do prostor až do 4. nadzemního podlaží.
- Monitoring výtahů - příprava a koordinace
- Vybavení serverovny potřebnou technologií VSS a relevantním chlazením.

2. Poplachový zabezpečovací a tísňový systém (PZTS) a Elektronická kontrola vstupu (EKV)

- Zabezpečení kritických kanceláří.
- Zabezpečení kritických místností jako jsou serverovny.
- Magnetické senzory pro okna přístupná z okolí objektu.
- Čidla tříštění skel na oknech přístupných z okolí objektu.
- Magnetické senzory pro klíčové dveře uvnitř objektu.
- Magnetické senzory pro dveře na obálce objektu.
- Pohybová čidla a přítomnosti čidla ve vybraných kancelářích.
- Evidence a kontrola vstupu do všech kancelářských prostor.
- Evidence a kontrola vstupu do všech přepážkových pracovišť.
- Evidence a kontrola vstupu do klíčových místností, včetně serveroven, skladů, a spisoven
- Evidence a kontrola vstupu přes hranice pronajatých prostor jako celku.
- Evidence a kontrola vstupu do garáží.
- Nouzová tlačítka na bezpečnostních přepážkách, pokladnách, podatelkách, infocentru a vybraných kancelářích v 4.NP sloužících k setkávání s klienty.
- Příprava výtahů k řízenému ovládání s kontrolu jízd na specifická patra.
- Vybavení serverovny potřebnou technologií PZTS + EKV a relevantním chlazením.

3. Mechanické zábrany


- Bezpečnostní dveře třídy RC2 se zámkovým systémem RC3 v klíčových místnostech - vybraných kanceláří serverovnách a podobně (viz znázornění výkresů klasifikace otvorů níže).
- P2A bezpečnostní fólie na oknech v 1.NP, vstupních posuvných dveřích budovy A a budovy B.
- Bezpečnostní příčky HABITO třídy RC2 u nových konstrukcí ve kterých se vyskytují bezpečnostní dveře.
- Úschovna zbraní včetně trezorových dveří a úpravám dle požadované normy.

4. Vestavěný nábytek a kontaktní pracoviště se zvýšenou bezpečností

- Recepce
- Kuchyňky
- (Pozn.: podatelny, pokladny, infocentrum a bezpečnostní přepážky budou řešeny samostatnou nájemní smlouvou)

5. Přípravné a projekční práce související s výše zmíněným, včetně (nikoliv však výlučně):

- Bezpečnostní studie
- Specifikace vybavení a volně stojícího nábytku
- Změny PD po dokončení bezpečnostních dveří
- Zamykací plán
- Zpracování zadání pro EKV + VSS + PTZS

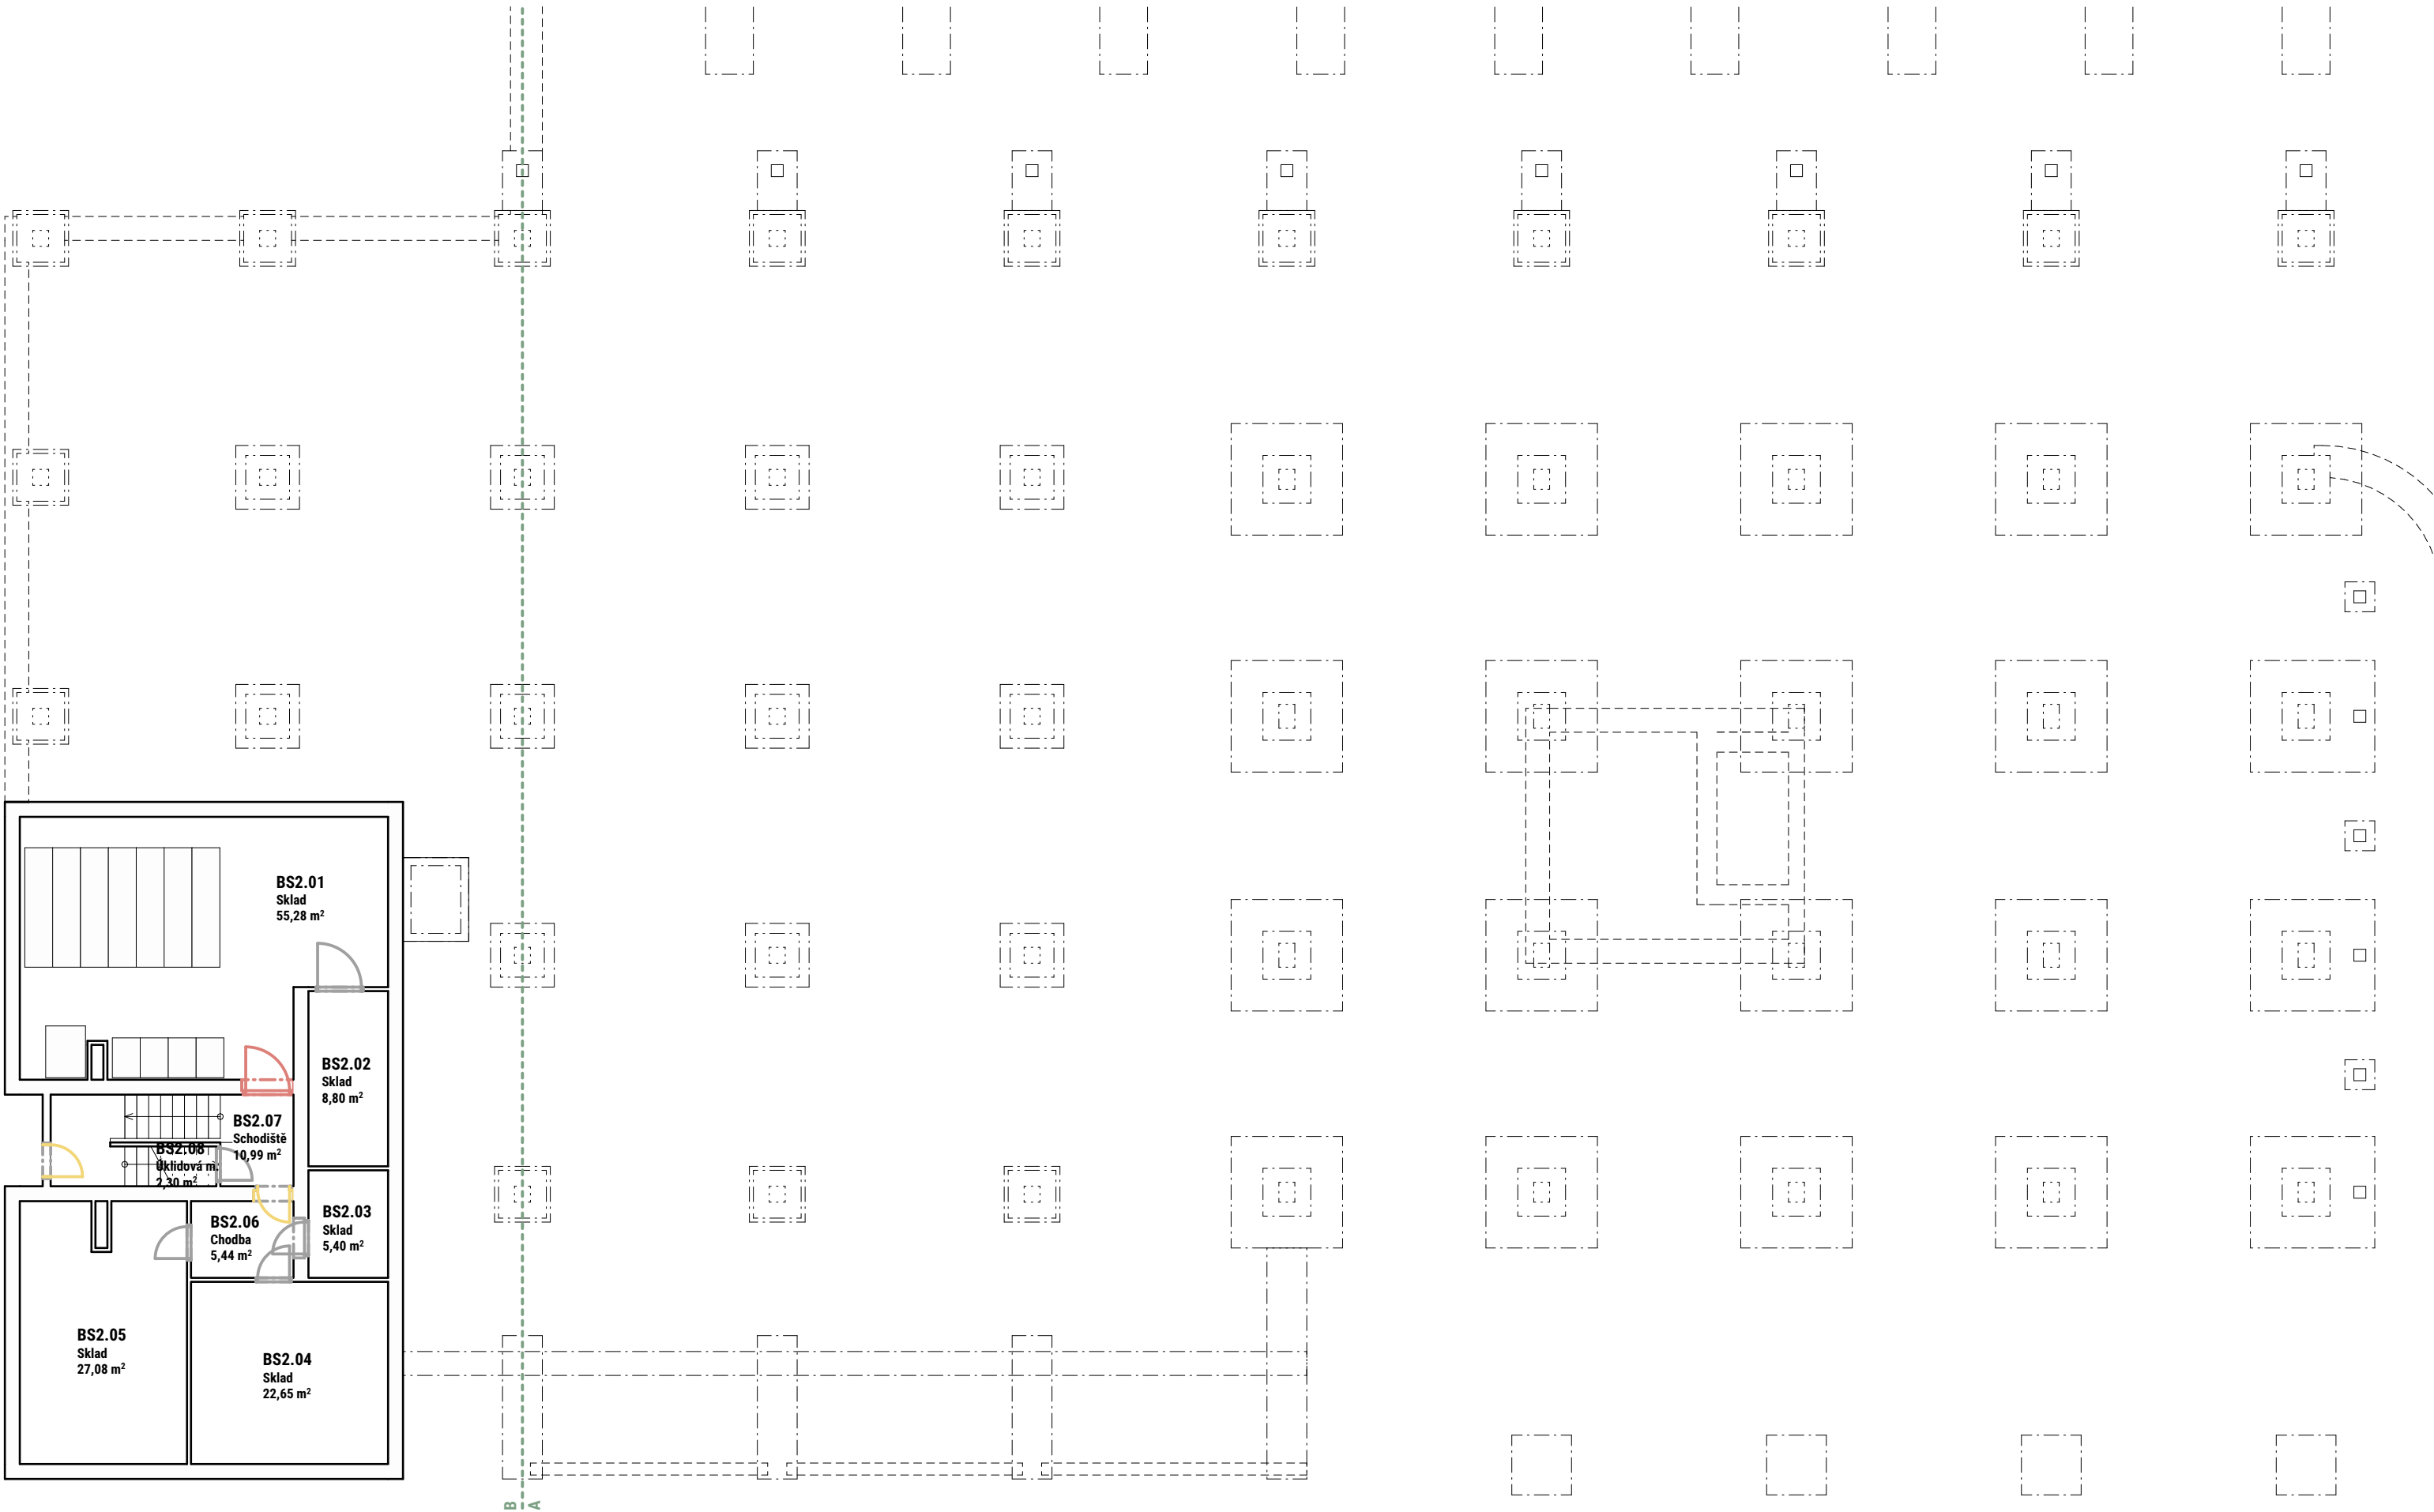

JAKOBY^{io}

info@jakoby.io
www.jakoby.io

Legenda - Dveře

- Stávající dveře
- Stávající dveře s novým EKV
- Nové dveře
- Nové dveře s EKV
- Nové dveře RC2 + EKV
- Trezorové dveře bezp. třídy 1
- Okna fóliované P2A

Číslo projektu
2401

Název projektu
Office Park Hartigova

Klient
Office Park Hartigova, a.s.

Stupeň dokumentace
PD Nové konstrukce

Varianta
-


Datum
15.01.2025

Měřítko
1:150

Formát
420x297mm



Název výkresu
2.PP - klasifikace otvorů
D.1.1.620.099

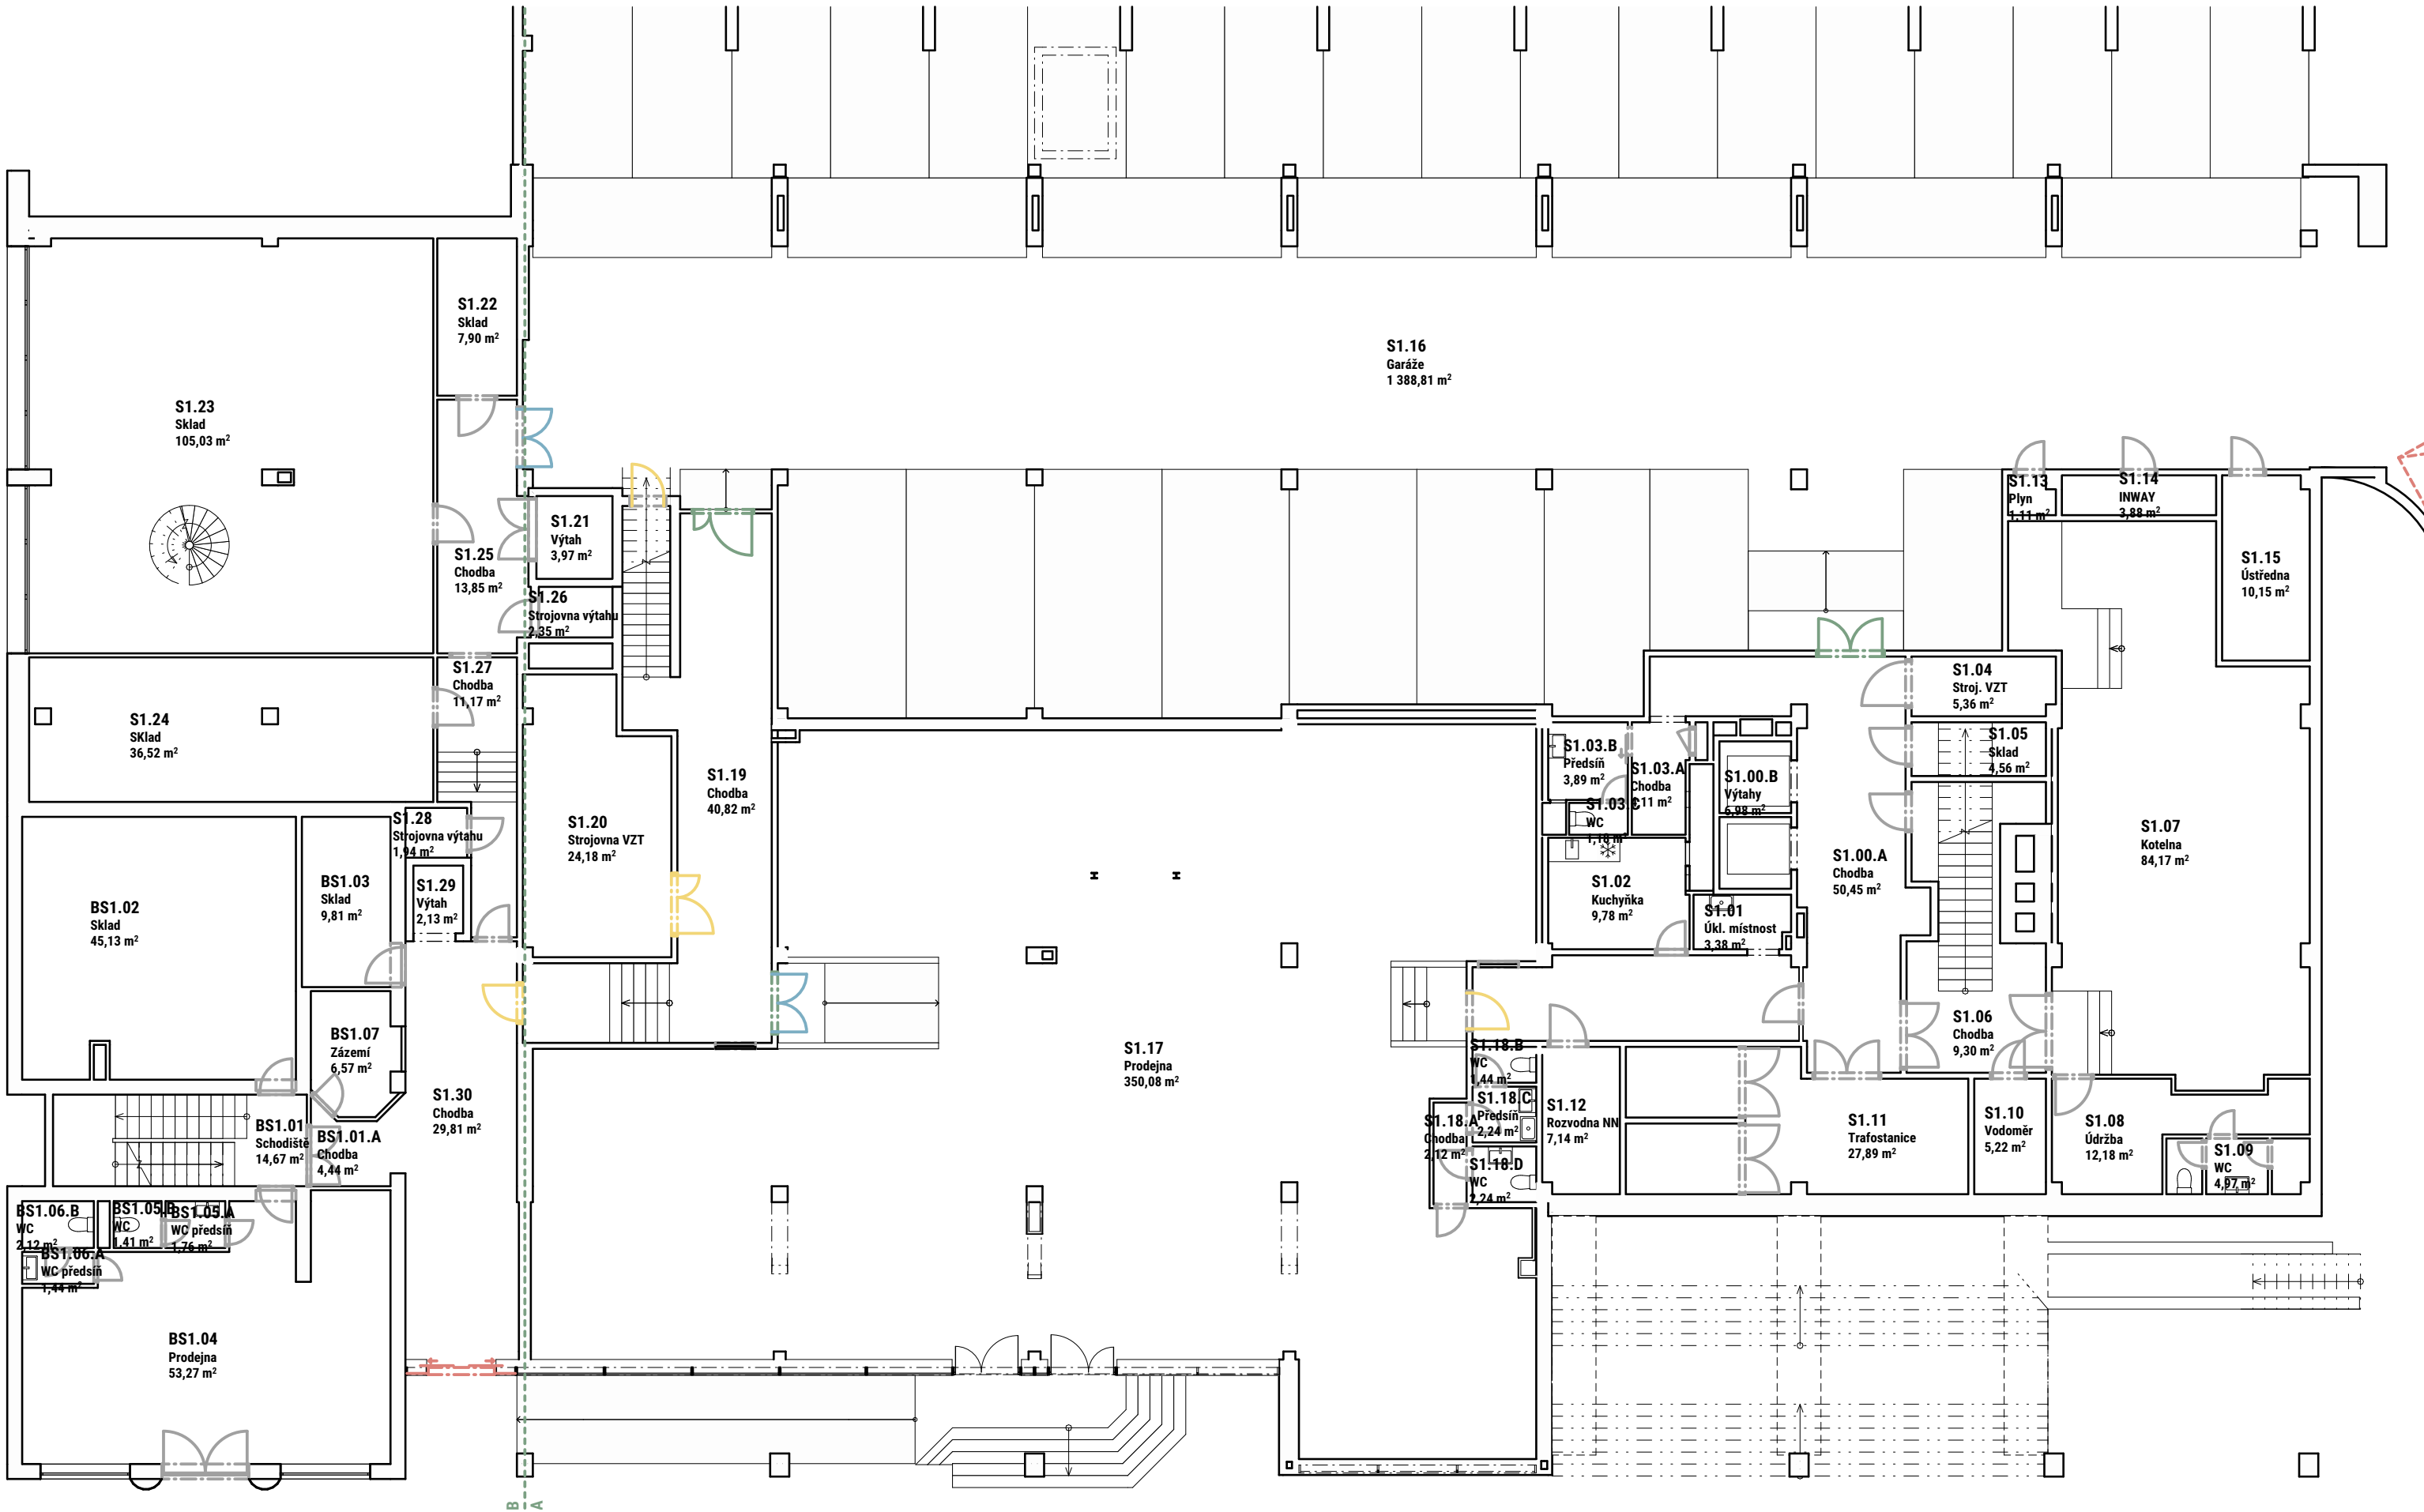

JAKOBY^{io}

info@jakoby.io
www.jakoby.io

Legenda - Dveře

- Stávající dveře
- Stávající dveře s novým EKV
- Nové dveře
- Nové dveře s EKV
- Nové dveře RC2 + EKV
- Trezorové dveře bezp. třídy 1
- Okna fóliované P2A

Číslo projektu
2401

Název projektu
Office Park Hartigova

Klient
Office Park Hartigova, a.s.

Stupeň dokumentace
PD Nové konstrukce

Varianta
-

Datum
15.01.2025


Měřítko
1:150

Formát
420x297mm



Název výkresu
1.PP - klasifikace otvorů

D.1.1.620.100

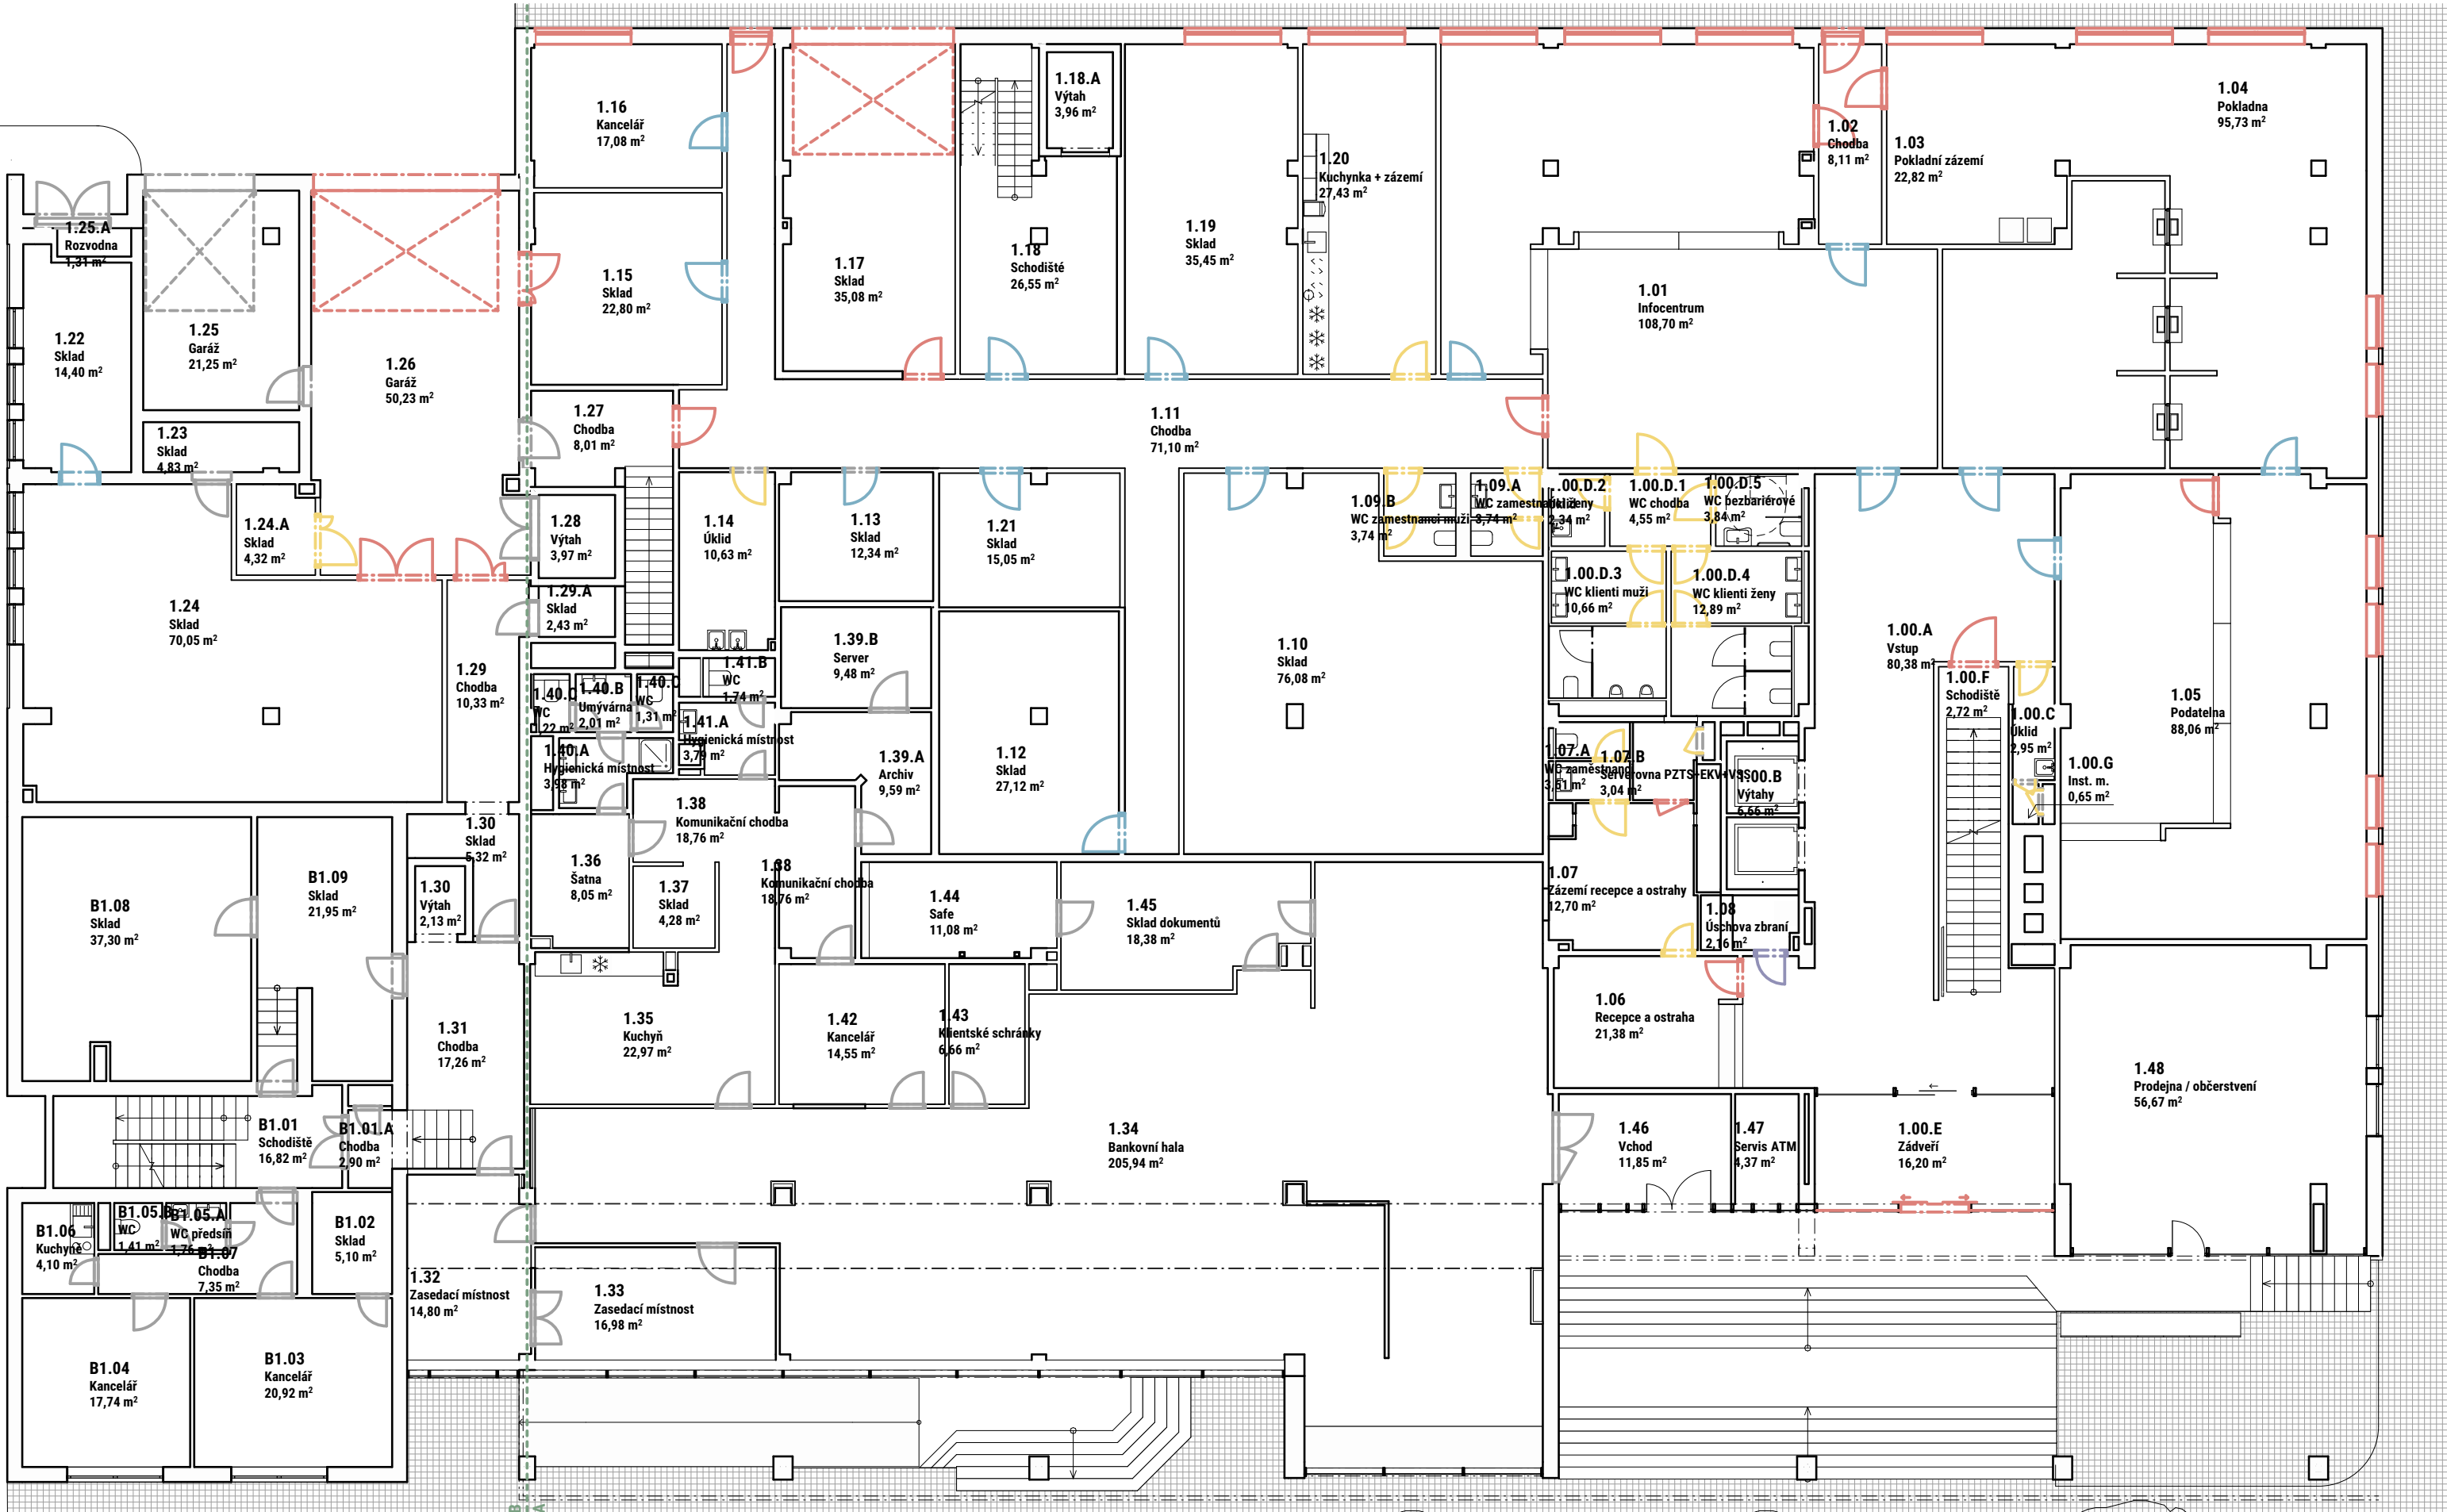

JAKOBY^{io}

info@jakoby.io
www.jakoby.io

Legenda - Dveře

- Stávající dveře
- Stávající dveře s novým EKV
- Nové dveře
- Nové dveře s EKV
- Nové dveře RC2 + EKV
- Trezorové dveře bezp. třídy 1
- Okna fóliované P2A

Číslo projektu
2401

Název projektu
Office Park Hartigova

Klient
Office Park Hartigova, a.s.

Stupeň dokumentace
PD Nové konstrukce

Varianta
-

Datum
15.01.2025

Měřítko
1:150

Formát
420x297mm



Název výkresu
1.NP - klasifikace otvorů
D.1.1.620.101



JAKOBY^{io}

info@jakoby.io
www.jakoby.io

Legenda - Dveře

- Stávající dveře
- Stávající dveře s novým EKV
- Nové dveře
- Nové dveře s EKV
- Nové dveře RC2 + EKV
- Trezorové dveře bezp. třídy 1
- Okna fóliované P2A

Číslo projektu
2401

Název projektu
Office Park Hartigova

Klient
Office Park Hartigova, a.s.

Stupeň dokumentace
PD Nové konstrukce

Varianta
-

Datum
15.01.2025


Měřítko
1:150

Formát
420x297mm



Název výkresu
3.NP - klasifikace otvorů

D.1.1.620.103

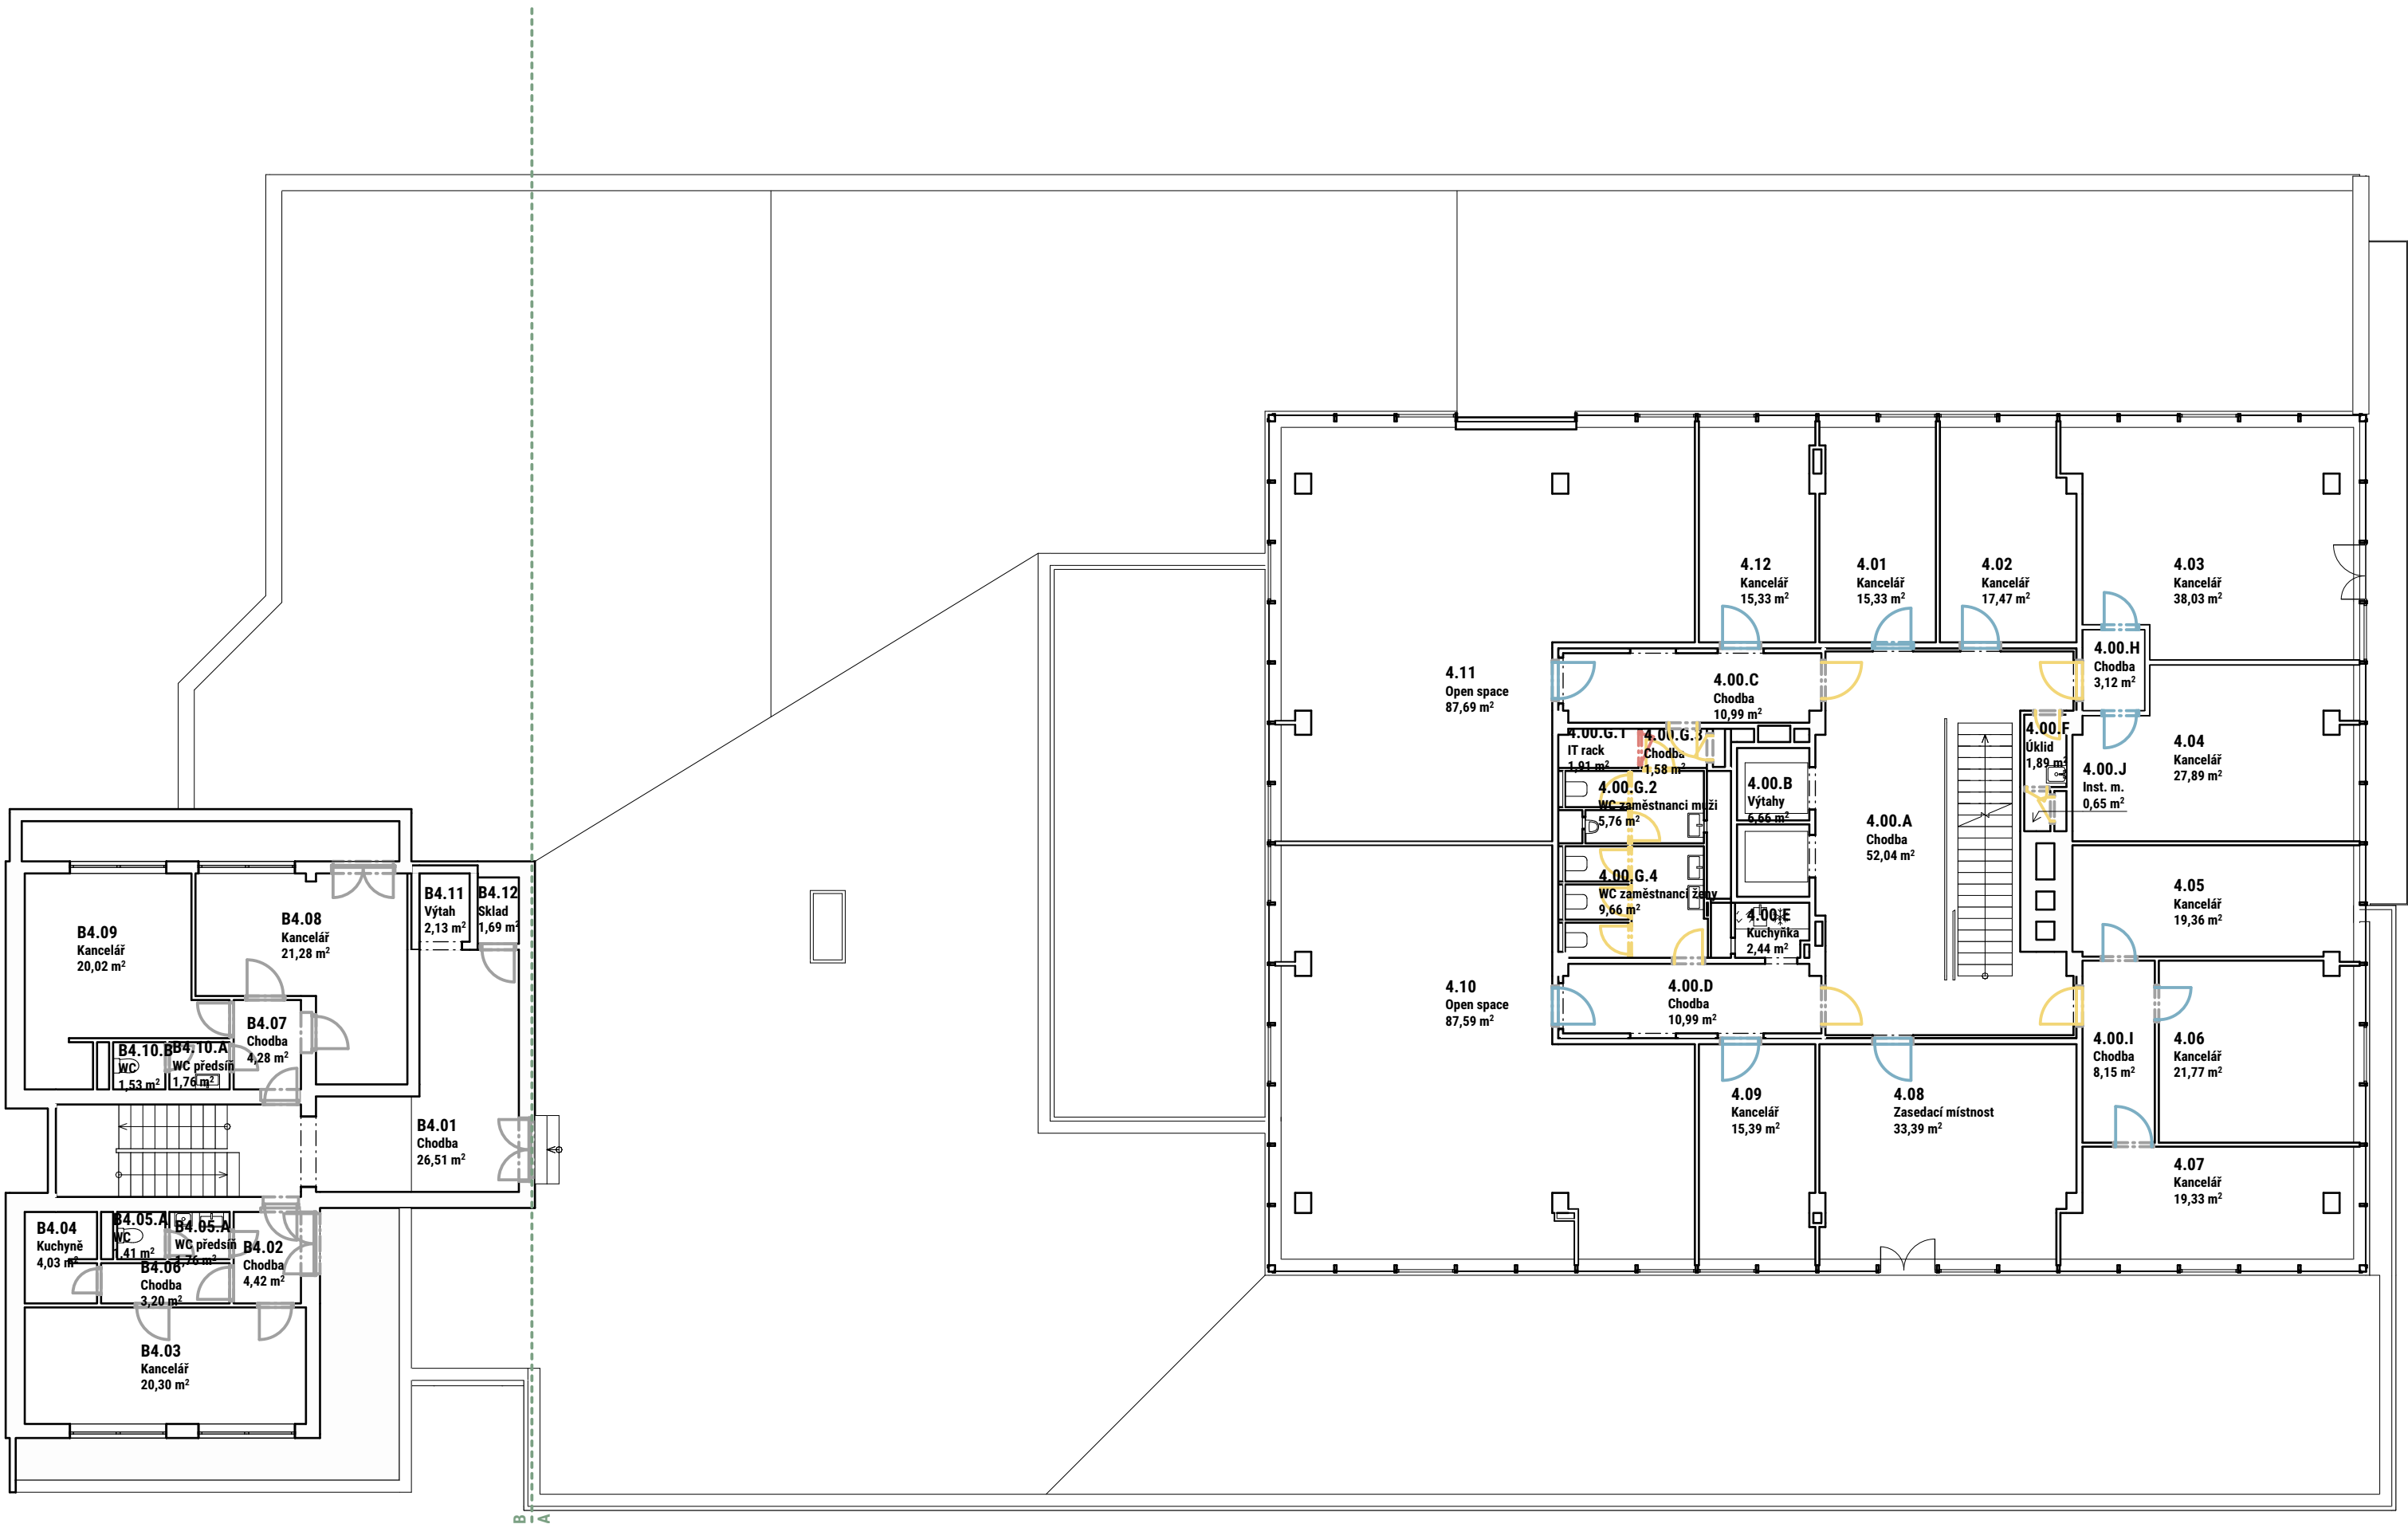

JAKOBY^{io}

info@jakoby.io
www.jakoby.io

Legenda - Dveře

- Stávající dveře
- Stávající dveře s novým EKV
- Nové dveře
- Nové dveře s EKV
- Nové dveře RC2 + EKV
- Trezorové dveře bezp. třídy 1
- Okna fóliované P2A

Číslo projektu
2401

Název projektu
Office Park Hartigova

Klient
Office Park Hartigova, a.s.

Stupeň dokumentace
PD Nové konstrukce

Varianta
-

Datum
15.01.2025

Měřítko
1:150



Formát
420x297mm



Název výkresu

4.NP - klasifikace otvorů

D.1.1.620.104

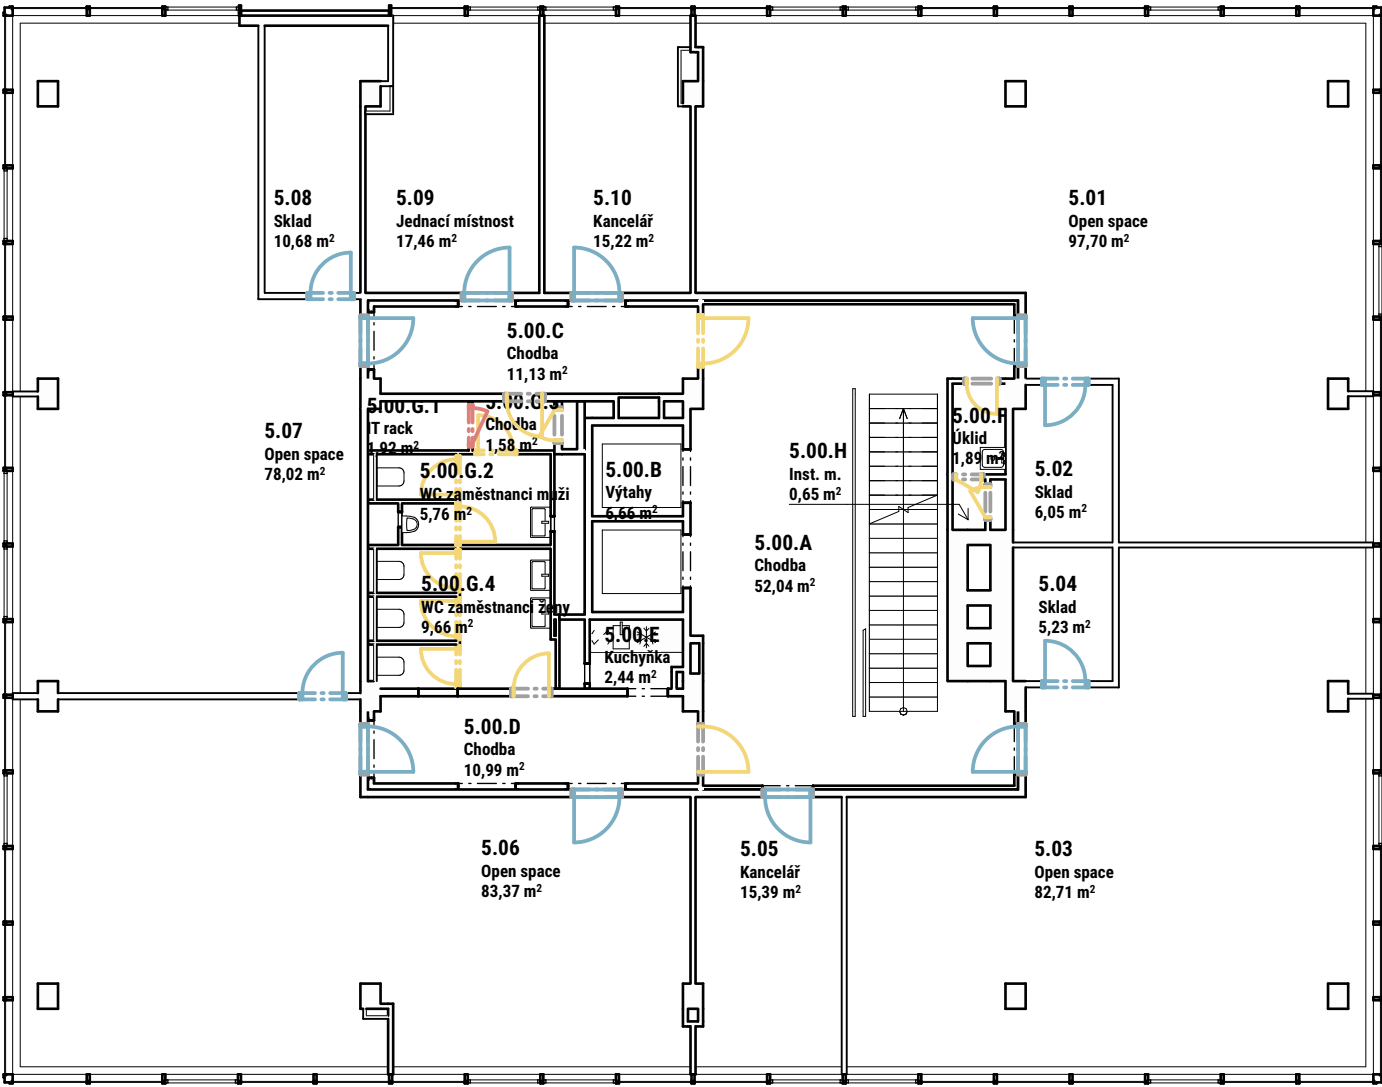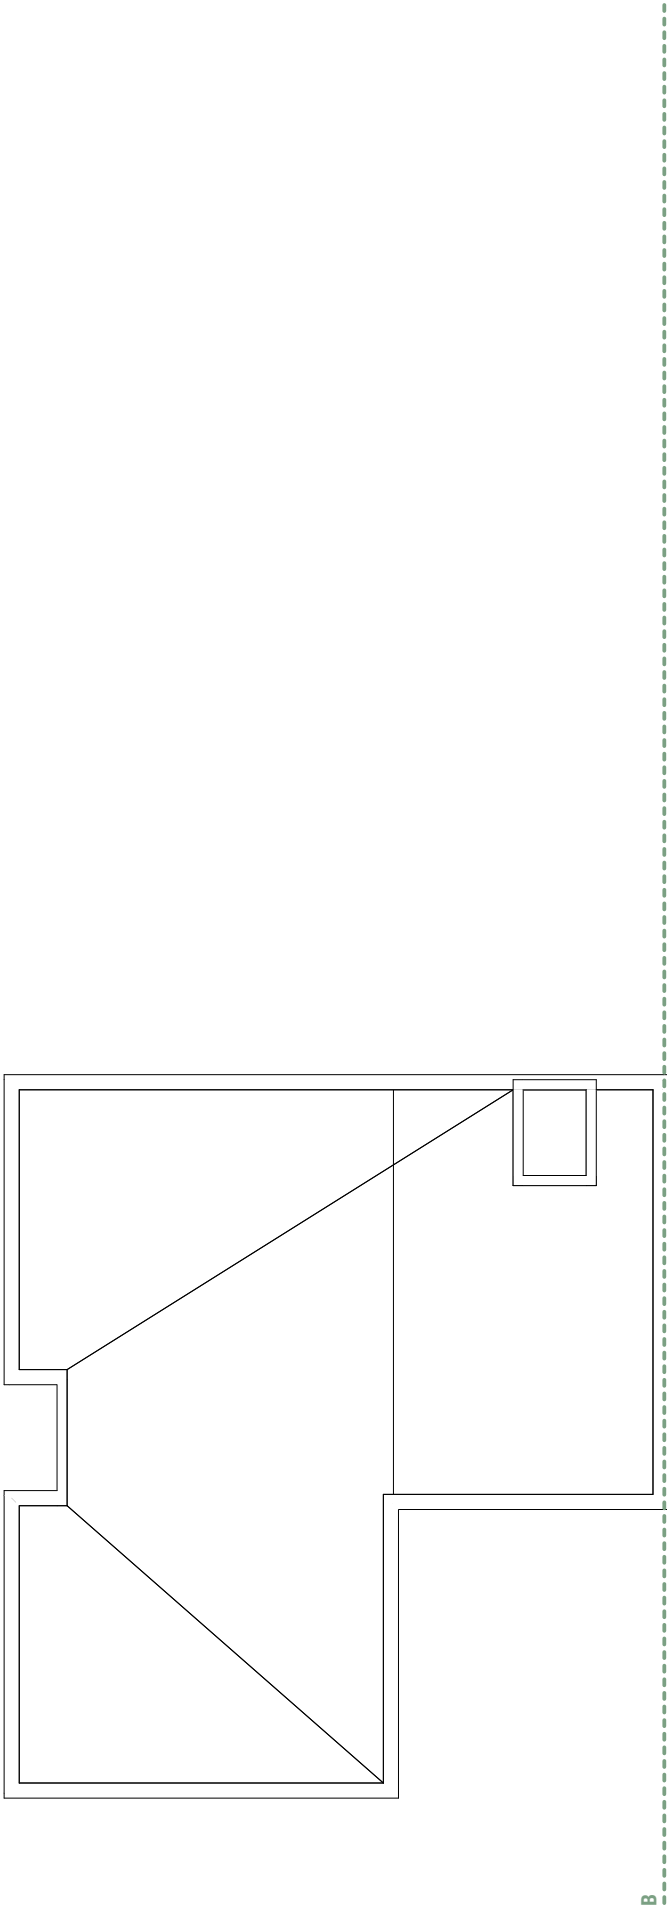

JAKOBY^{io}

info@jakoby.io
www.jakoby.io

Legenda - Dveře

- Stávající dveře
- Stávající dveře s novým EKV
- Nové dveře
- Nové dveře s EKV
- Nové dveře RC2 + EKV
- Trezorové dveře bezp. třídy 1
- Okna fóliované P2A

Číslo projektu
2401

Název projektu
Office Park Hartigova

Klient
Office Park Hartigova, a.s.

Stupeň dokumentace
PD Nové konstrukce

Varianta
-

Datum
15.01.2025

Měřítko
1:150

Formát
420x297mm



Název výkresu
5.NP - klasifikace otvorů

D.1.1.620.105

Legenda - Dveře

- Stávající dveře
- Stávající dveře s novým EKV
- Nové dveře
- Nové dveře s EKV
- Nové dveře RC2 + EKV
- Trezorové dveře bezp. třídy 1
- Okna fóliované P2A

Číslo projektu
2401

Název projektu
Office Park Hartigova

Klient
Office Park Hartigova, a.s.

Stupeň dokumentace
PD Nové konstrukce

Varianta
-

Datum
15.01.2025


Měřítko
1:150

Formát
420x297mm



Název výkresu
6.NP - klasifikace otvorů

D.1.1.620.106

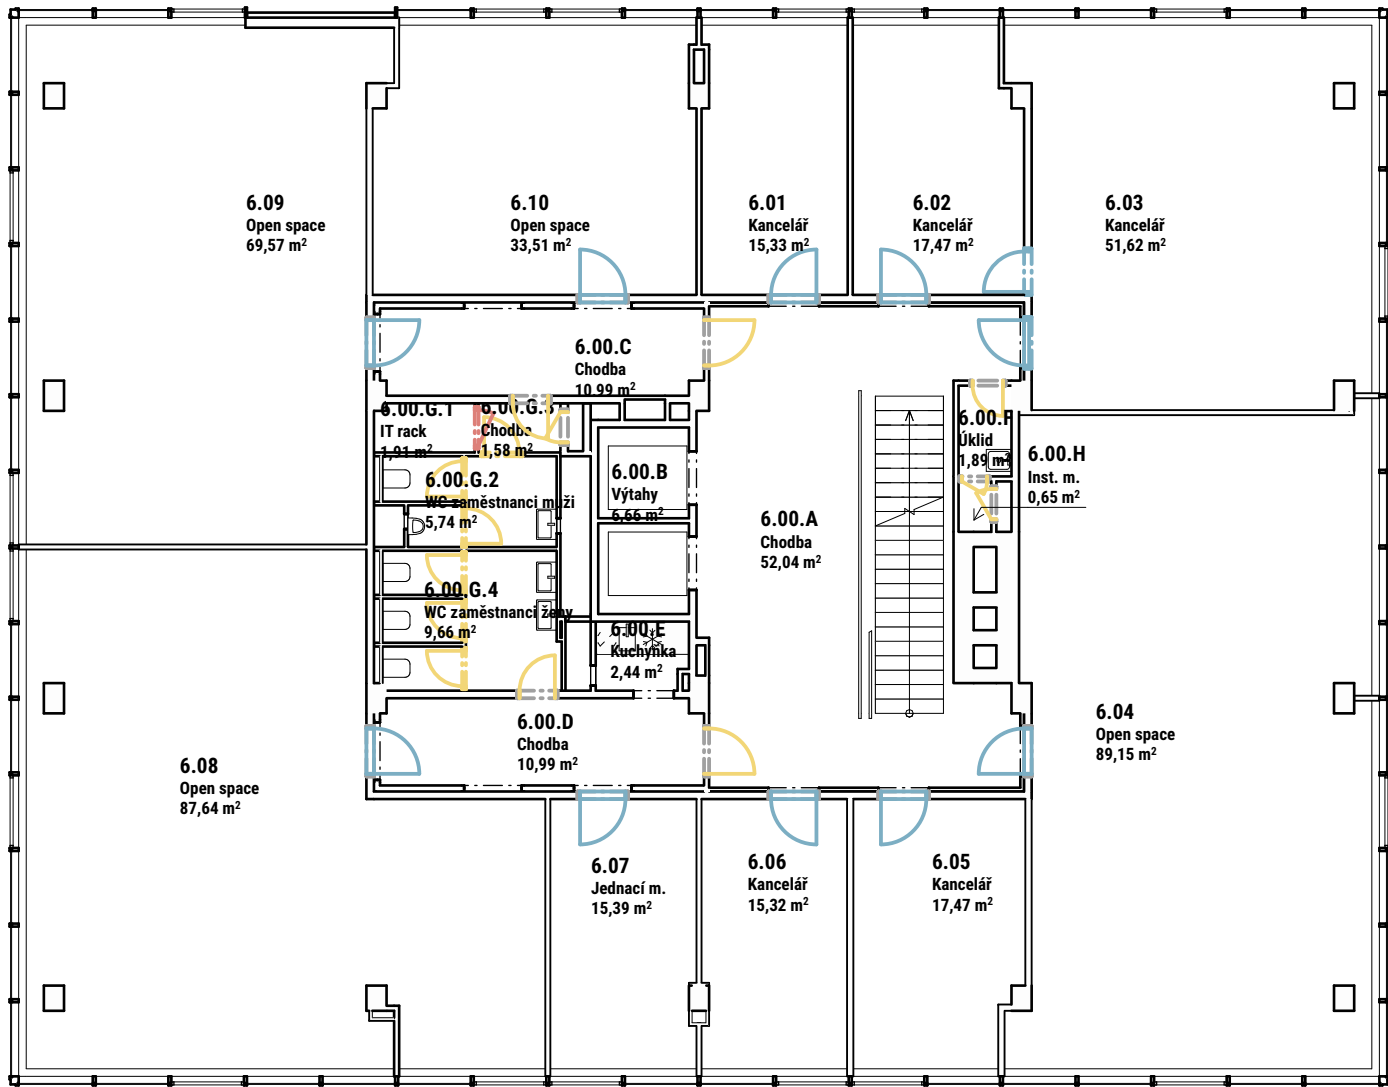

Legenda - Dveře

- Stávající dveře
- Stávající dveře s novým EKV
- Nové dveře
- Nové dveře s EKV
- Nové dveře RC2 + EKV
- Trezorové dveře bezp. třídy 1
- Okna fóliované P2A

Číslo projektu
2401

Název projektu
Office Park Hartigova

Klient
Office Park Hartigova, a.s.

Stupeň dokumentace
PD Nové konstrukce

Varianta
-

Datum
15.01.2025


Měřítko
1:150

Formát
420x297mm



Název výkresu
7.NP - klasifikace otvorů

D.1.1.620.107

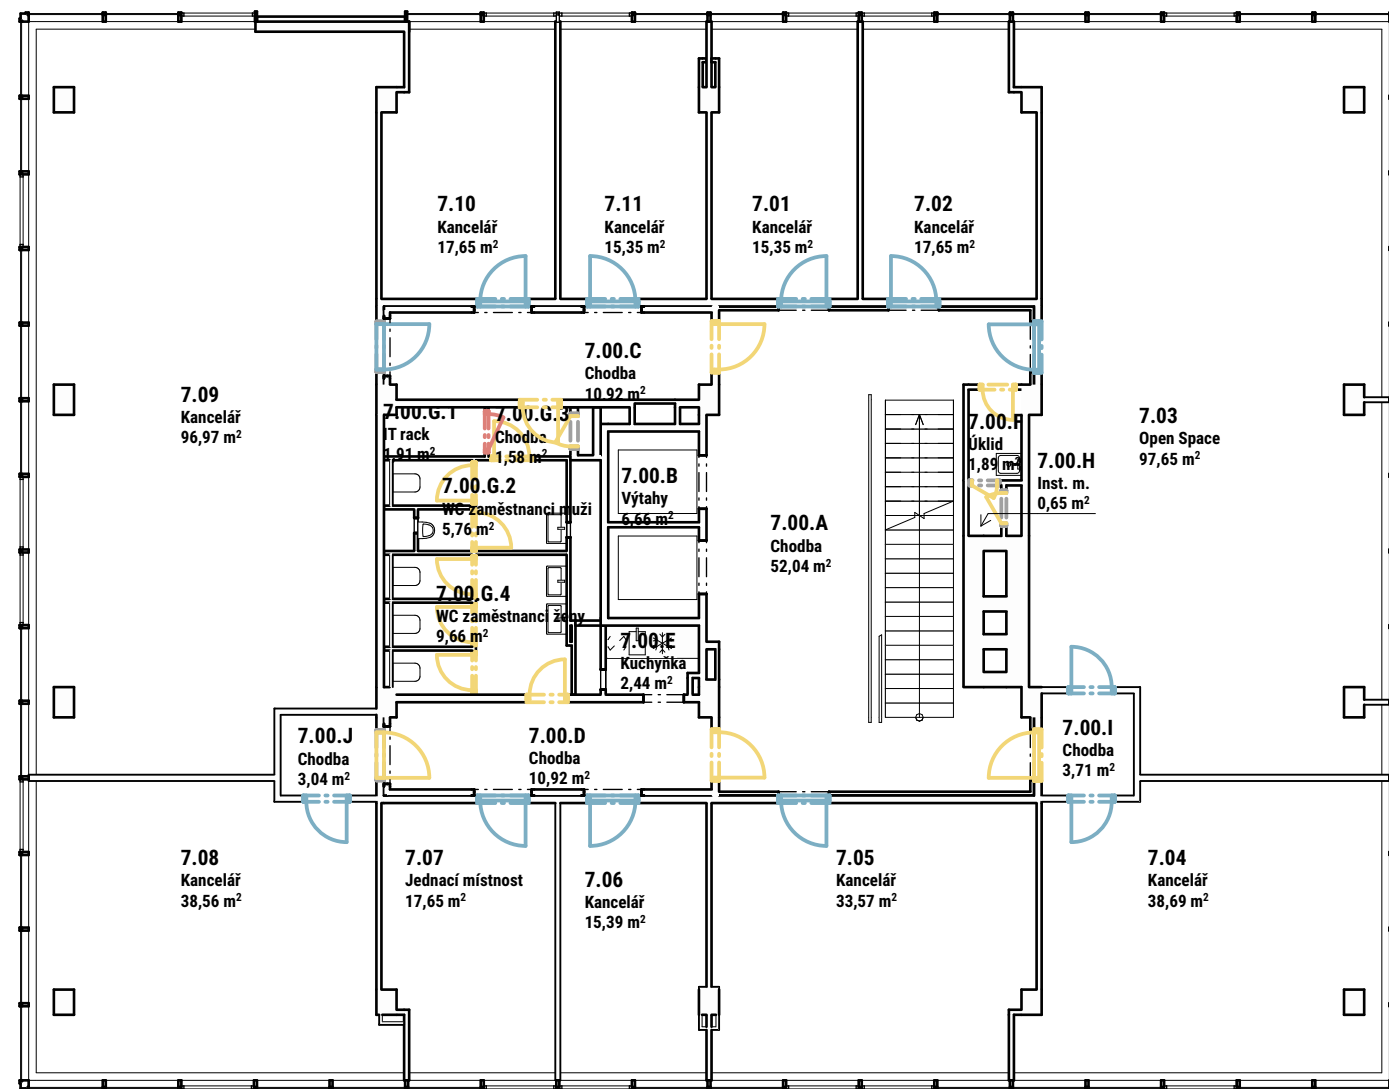

Legenda - Dveře

- Stávající dveře
- Stávající dveře s novým EKV
- Nové dveře
- Nové dveře s EKV
- Nové dveře RC2 + EKV
- Trezorové dveře bezp. třídy 1
- Okna fóliované P2A

Číslo projektu
2401

Název projektu
Office Park Hartigova

Klient
Office Park Hartigova, a.s.

Stupeň dokumentace
PD Nové konstrukce

Varianta
-


Datum
15.01.2025

Měřítko
1:150

Formát
420x297mm



Název výkresu
8.NP - klasifikace otvorů
D.1.1.620.108

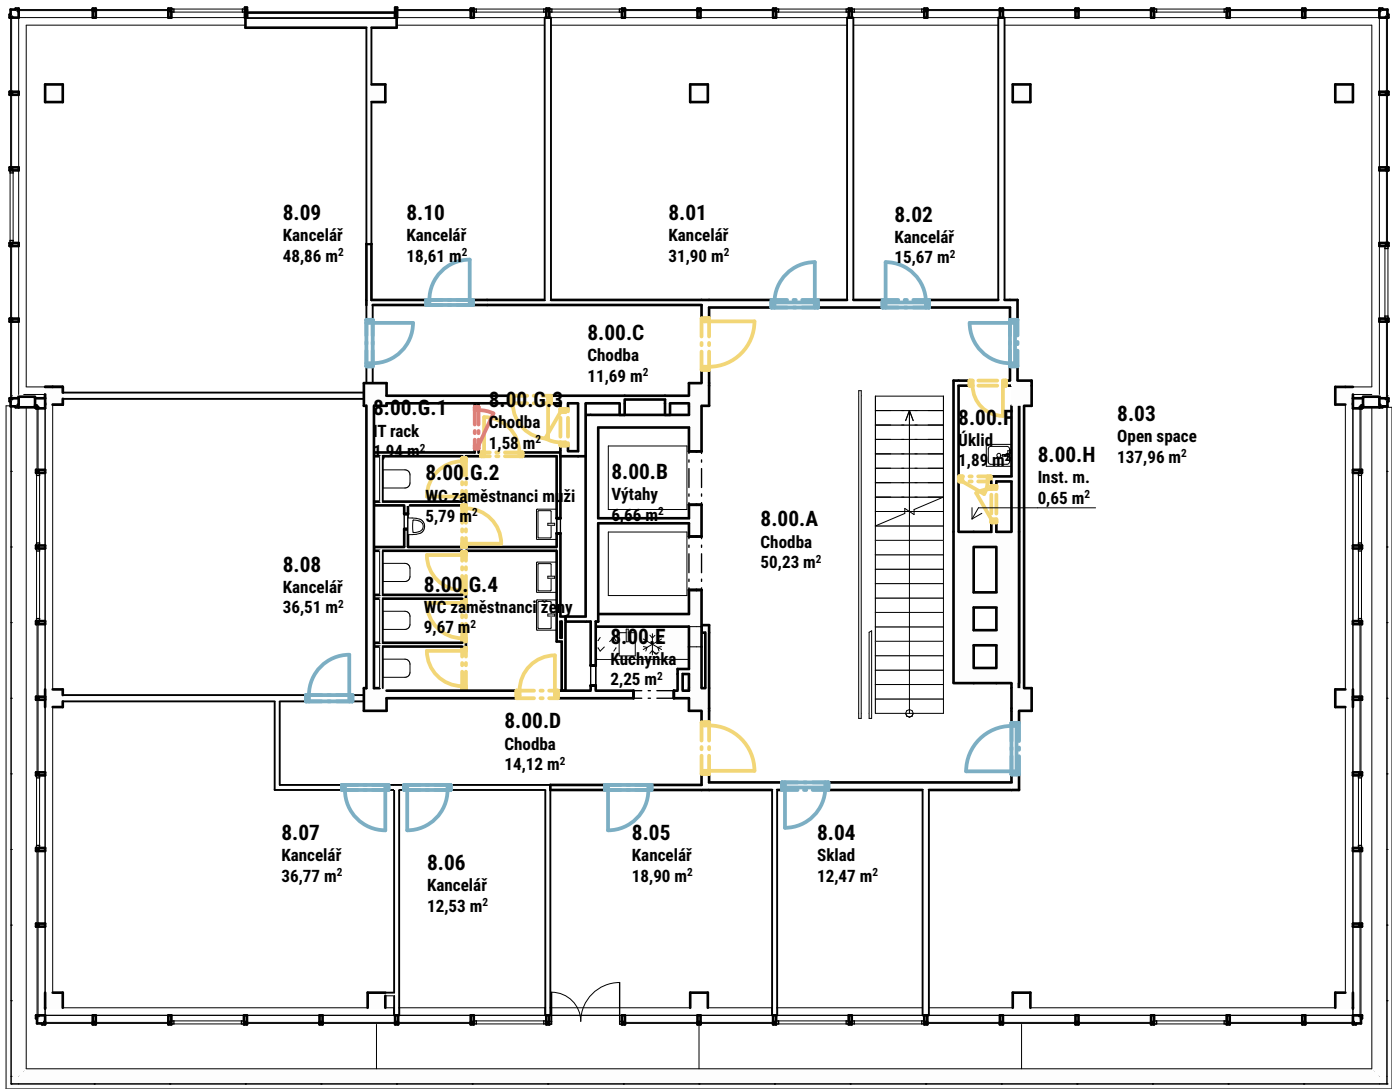

Legenda - Dveře

- Stávající dveře
- Stávající dveře s novým EKV
- Nové dveře
- Nové dveře s EKV
- Nové dveře RC2 + EKV
- Trezorové dveře bezp. třídy 1
- Okna fóliované P2A

Číslo projektu
2401

Název projektu
Office Park Hartigova

Klient
Office Park Hartigova, a.s.

Stupeň dokumentace
PD Nové konstrukce

Varianta
-


Datum
15.01.2025

Měřítko
1:150

Formát
420x297mm



Název výkresu
9.NP - klasifikace otvorů
D.1.1.620.109

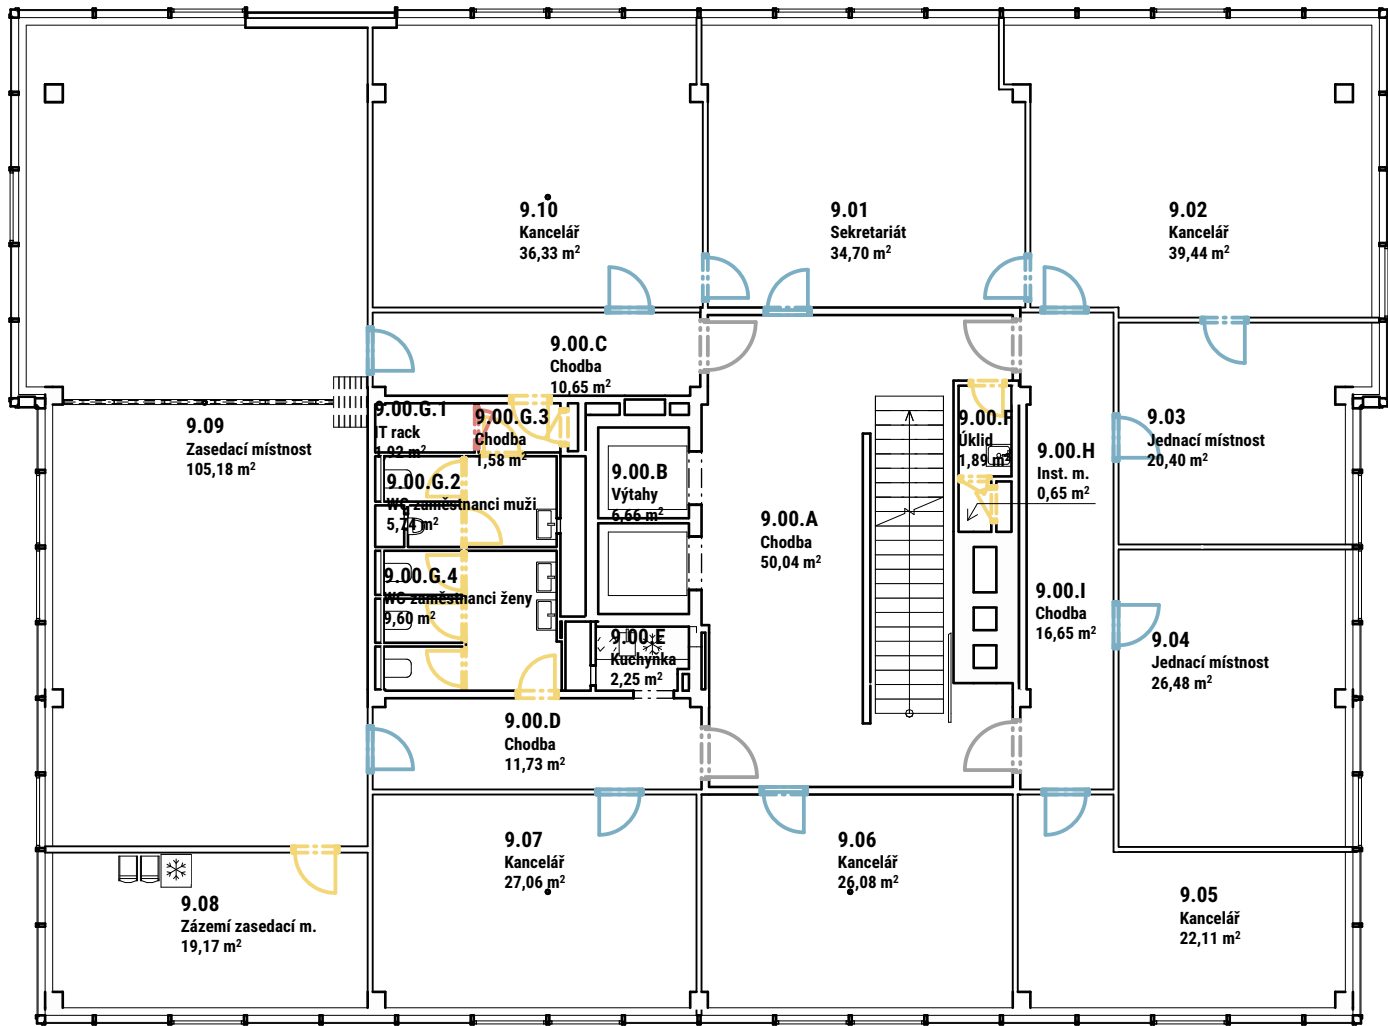

Legenda - Dveře

- Stávající dveře
- Stávající dveře s novým EKV
- Nové dveře
- Nové dveře s EKV
- Nové dveře RC2 + EKV
- Trezorové dveře bezp. třídy 1
- Okna fóliované P2A

Číslo projektu
2401

Název projektu
Office Park Hartigova

Klient
Office Park Hartigova, a.s.

Stupeň dokumentace
PD Nové konstrukce

Varianta
-

Datum
15.01.2025

Měřítko
1:150

Formát
420x297mm



Název výkresu
10.NP - klasifikace otvorů
D.1.1.620.110

