

Vyplní zadavatel a odešle zhotoviteli:

**Požadavek na zajištění operativní činnosti, údržby, opravy
a servisu objektů ve správě OŘ Ostrava**

číslo

112-2024-25

Kategorie požadavku:

Operativní činnost

Údržba

Oprava

Servis

x

Kategorie objektu :

A

B

C

x

Zakázky:

E211H8Y21MP7

E218H8Y02MP7

Škodní událost ANO/NE

NE

Název objektu:

Inventurní číslo, číslo SAP:

Lipová Lázně - výpravní budova

IC6000383394

Popis zjištěné závady

GPS souřadnice

50.2284125N, 17.1307756E

Oprava omítek a malování

Oprava omítek a malování v provozních místnostech OP17, OP18, OP24, OP25, OP26 a ve vestibulu OP19.

Prosím o zpracování položkového prováděcího rozpočtu.

Termín: 11.4.2025

Příloha: fotografie

Vzdálenost v KM

100

Požadavek zpracoval:

datum:

podpis

	03.02.2025	
--	------------	--

Požadavek schválil:

podpis:

datum:

--	--	--

Požadavek odeslal zhotoviteli:

datum a čas:

telefon, email, jiný způsob:

	03.02.2025	
--	------------	--

vyplní zhotovitel a zašle obratem informací zpět zadavateli

Požadavek přijal :

datum a čas:

-	03.02.2025 v 10:06
---	--------------------

Kontaktní osoba pro zajištění opravy

tel., email:

-	
---	--

Termín dodání cenové nabídky objednateli:

Dodání nabídky

04.02.2025	03.02.2025
------------	------------

Návrh termínu na zahájení a ukončení prací /je-li možné stanovit/

Termíny budou dle TZ uvedeny v cenové nabídce

--

NABÍDKOVÝ LIST

Číslo zakázky	112/2024-25		
Název majetku	Lipová Lázně - výpravní budova	inventární číslo	IC6000383394
zahájení prací	27.03.2025	ukončení prací	11.04.2025
popis prací Požadavek - Oprava omítek a malování. Oprava omítek a malování v provozních místnostech OP17, OP18, OP24, OP25, OP26 a ve vestibulu OP19. Zpracování položkového prováděcího rozpočtu. Termín: 11.4. 2025 Příloha: foto			

SOUPIS PRACÍ A VÝKONŮ

Označení položky	NÁZEV POLOŽKY	MJ	cena za MJ	počet MJ	CENA	pozn.
	Základní rozpočtové náklady					
	HSV					
	PSV					
	viz položkový rozpočet - příloha					
	SOUČET ZRN					
	Vedlejší rozpočtové náklady					
	VRN					
	viz položkový rozpočet - příloha					
	SOUČET VRN					
	SOUČET ZRN + VRN					
	PRÍRAŽKA/ZVÝHODNĚNÍ		0,83	100		
	Cena za zakázku celkem				155 441,94	

za zhotovitele vyhotovil

za objednatele převzal

ane
04.02.2025
podpis

dne

podpis

razítko

razítko

REKAPITULACE STAVBY

Kód: 112
Stavba: 112 Lipová Lázně - výpravní budova

KSO:	CC-CZ:
Místo:	Datum:
Zadavatel:	IČ:
	DIČ:
Zhotovitel:	IČ:
	DIČ:
Projektant:	IČ:
	DIČ:
Zpracovatel:	IČ:
	DIČ:
Poznámka:	

Cena bez DPH			
	Sazba daně	Základ daně	Výše daně
DPH základní	21,00%		
snížená	12,00%		
Cena s DPH	v	CZK	

Projektant	Zpracovatel
------------	-------------

Datum a podpis:	Razítko	Datum a podpis:	Razítko
-----------------	---------	-----------------	---------

Objednavatel	Zhotovitel
--------------	------------

Datum a podpis:	Razítko	Datum a podpis:	Razítko
-----------------	---------	-----------------	---------

REKAPITULACE OBJEKTŮ STAVBY A SOUPISŮ PRACÍ

Kód: 112

Stavba: 112 Lipová Lázně - výpravní budova

Místo: Datum:

Zadavatel: Projektant:

Zhotovitel: Zpracovatel:

Kód	Popis	Cena bez DPH [CZK]	Cena s DPH [CZK]
-----	-------	--------------------	------------------

Náklady z rozpočtů

- 01 oprava omítek a malování
- 02 VRN

SOUPIS PRACÍ

Stavba: 112 Lipová Lázně - výpravní budova
Objekt: 01 - oprava omítek a malování

Místo: Datum:
Zadavatel: Projektant:
Zhotovitel: Zpracovatel:

PČ	Typ	Kód	Popis	MJ	Množství	J.cena [CZK]	Cena celkem [CZK]
----	-----	-----	-------	----	----------	--------------	-------------------

Náklady soupisu celkem

D		HSV	Práce a dodávky HSV				
D		6	Úpravy povrchů, podlahy a osazování výplní				
1	K	612315225	Vápenná štuková omítka malých ploch přes 1 do 4 m2 na stěnách	kus			
2	K	619991001	Zakrytí podlah fólií přilepenou lepicí páskou	m2			
VV		10,6*4					
VV		3,3*2,8					
VV		2*1,8					
VV		1,2*1,8					
VV		4,3*5,4					
VV		3,3*4					
VV		9,8*5,5					
VV		Součet					
D		9	Ostatní konstrukce a práce, bourání				
3	K	946112114	Montáž pojízdných věží trubkových/dílcových š přes 0,9 do 1,6 m dl do 3,2 m v přes 3,5 do 4,5 m	kus			
4	K	946112214	Příplatek k pojízdným věžím š přes 0,9 do 1,6 m dl do 3,2 m v přes 3,5 do 4,5 m za každý den použití	kus			
5	K	946112814	Demontáž pojízdných věží trubkových/dílcových š přes 0,9 do 1,6 m dl do 3,2 m v přes 3,5 do 4,5 m	kus			
6	K	952901111	Vyčištění budov bytové a občanské výstavby při výšce podlaží do 4 m	m2			
VV		10,6*4					
VV		3,3*2,8					
VV		2*1,8					
VV		1,2*1,8					
VV		4,3*5,4					
VV		3,3*4					
VV		9,8*5,5					
VV		Součet					
D		998	Přesun hmot				
7	K	998018001	Přesun hmot ruční pro budovy v do 6 m	t			
8	K	998018011	Příplatek k ručnímu přesunu hmot pro budovy za zvětšený přesun ZKD 100 m	t			
D		PSV	Práce a dodávky PSV				
D		784	Dokončovací práce - malby a tapety				
9	K	783822101	Tmelení vlásenčnicových prasklin na omítkách disperzním tmelem	m			
10	K	784111001	Oprášení (ometení) podkladu v místnostech výšky do 3,80 m	m2			
VV		10,6*4					
VV		((10,6+4)*2)*3,96					
VV		((3,3+2,8)*2)*3					
VV		2*1,8					
VV		((2+1,8)*2)*1					
VV		1,2*1,8					
VV		((1,2+1,8)*2)*1,3					
VV		5,4*4,3					
VV		((5,4+4,3)*2)*3,4					
VV		3,3*4					
VV		((3,3+4)*2)*3,4					
VV		9,8*5,5					
VV		((9,5+5,5)*2)*0,7					
VV		Součet					
11	K	784121001	Oškrabání malby v místnostech	m2			
VV		140					
VV		Součet					

PČ	Typ	Kód	Popis	MJ	Množství	J.cena [CZK]	Cena celkem [CZK]
12	K	784121011	Rozmývání podkladu po oškrabání malby v místnostech v do 3,80 m	m2			
13	K	784121031	Mydlení podkladu v místnostech	m2			
	VV		140				
	VV		Součet				
14	K	784151051	Dvojnásobné izolování syntetickými barvami v místnostech v do 3,80 m	m2			
15	K	784161001	Tmelení spar a rohů šířky do 3 mm akrylátovým tmelem v místnostech výšky do 3,80 m	m			
16	K	784161201	Lokální vyrovnaní podkladu sádrovou stěrkou plochy do 0,1 m2 v místnostech výšky do 3,80 m	kus			
17	K	784161211	Lokální vyrovnaní podkladu sádrovou stěrkou pl přes 0,1 do 0,25 m2 v místnostech v do 3,80 m	kus			
18	K	784161221	Lokální vyrovnaní podkladu sádrovou stěrkou plochy do 0,5 m2 v místnostech výšky do 3,80 m	kus			
19	K	784171001	Oleповání vnitřních ploch páskou v místnostech výšky do 3,80 m	m			
	VV		120+120+120				
20	K	784171121	Zakrytí vnitřních ploch konstrukcí nebo prvků v místnostech v do 3,80 m	m2			
	VV		120+182*1,8				
21	M	581248400	páska pro malířské potřeby UV PVC, PG 4011-38, 38mm x 33 m	m			
	VV		114,285714285714*1,05 "Přepočtené koeficientem množství				
	VV		Součet				
22	M	581248330	páska pro malířské potřeby NARCAR 19mm x 50 m	m			
	VV		114,285714285714*1,05 "Přepočtené koeficientem množství				
	VV		Součet				
23	M	581248380	páska pro malířské potřeby NARCAR 50mm x 50 m	m			
	VV		114,285714285714*1,05 "Přepočtené koeficientem množství				
	VV		Součet				
24	M	58124842	fólie pro malířské potřeby zakrývací tl 7μ 4x5m	m2			
25	M	HST.8595140122047	textilní páska s fólií venkovní cq 1800 mm / 20 m	m			
26	K	784181102	Základní akrylátová jednonásobná pigmentovaná penetrace podkladu v místnostech v do 3,80 m	m2			
	VV		10,6*4				
	VV		((10,6+4)*2)*3,96				
	VV		((3,3+2,8)*2)*3				
	VV		2*1,8				
	VV		((2+1,8)*2)*1				
	VV		1,2*1,8				
	VV		((1,2+1,8)*2)*1,3				
	VV		5,4*4,3				
	VV		((5,4+4,3)*2)*3,4				
	VV		3,3*4				
	VV		((3,3+4)*2)*3,4				
	VV		9,8*5,5				
	VV		((9,5+5,5)*2)*0,7				
	VV		Součet				
27	K	784211101	Dvojnásobné bílé malby ze směsí za mokra výborně oděruvzdorných v místnostech v do 3,80 m	m2			
	VV		10,6*4				
	VV		((10,6+4)*2)*3,96				
	VV		((3,3+2,8)*2)*3				
	VV		2*1,8				
	VV		((2+1,8)*2)*1				
	VV		1,2*1,8				
	VV		((1,2+1,8)*2)*1,3				
	VV		5,4*4,3				
	VV		((5,4+4,3)*2)*3,4				
	VV		3,3*4				
	VV		((3,3+4)*2)*3,4				
	VV		9,8*5,5				
	VV		((9,5+5,5)*2)*0,7				
	VV		Součet				

SOUPIS PRACÍ

Stavba: 112 Lipová Lázně - výpravní budova
Objekt: 02 - VRN

Místo: Datum:
Zadavatel: Projektant:
Zhotovitel: Zpracovatel:

PČ	Typ	Kód	Popis	MJ	Množství	J.cena [CZK]	Cena celkem [CZK]
----	-----	-----	-------	----	----------	--------------	-------------------

Náklady soupisu celkem

D		HZS	Hodinové zúčtovací sazby			
1	K	HZS4231	Inženýrská činnost - vyhotovení prováděcích rozpočtů	hod		
2	K	HZS4232	Inženýrská činnost - místní šetření	hod		
D		VRN	Vedlejší rozpočtové náklady			
3	K	020001000	Příprava staveniště	soubor		
4	K	071002000	Provoz investora, třetích osob	dny		

HARMONOGRAM

Číslo zakázky	112/2024-2025		
Název majetku	Lipová Lázně - výpravní budova	inventární číslo	IC6000383394
zahájení prací	viz níže	ukončení prací	max. do11.04.2025
popis prací Požadavek - Oprava omítek a malování: Příprava pracoviště, zakrývací práce, stěhování Škrábání malby, ometení, zednické práce, penetrace Zednické práce, malířské práce Malířské práce, úklidové práce Předání stavby		termín 2. den po zaslání objednávky 3. den po zaslání objednávky 4. den po zaslání objednávky 5. den po zaslání objednávky 6. den po zaslání objednávky	



























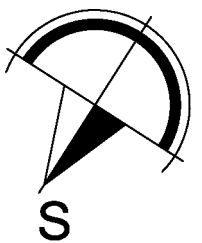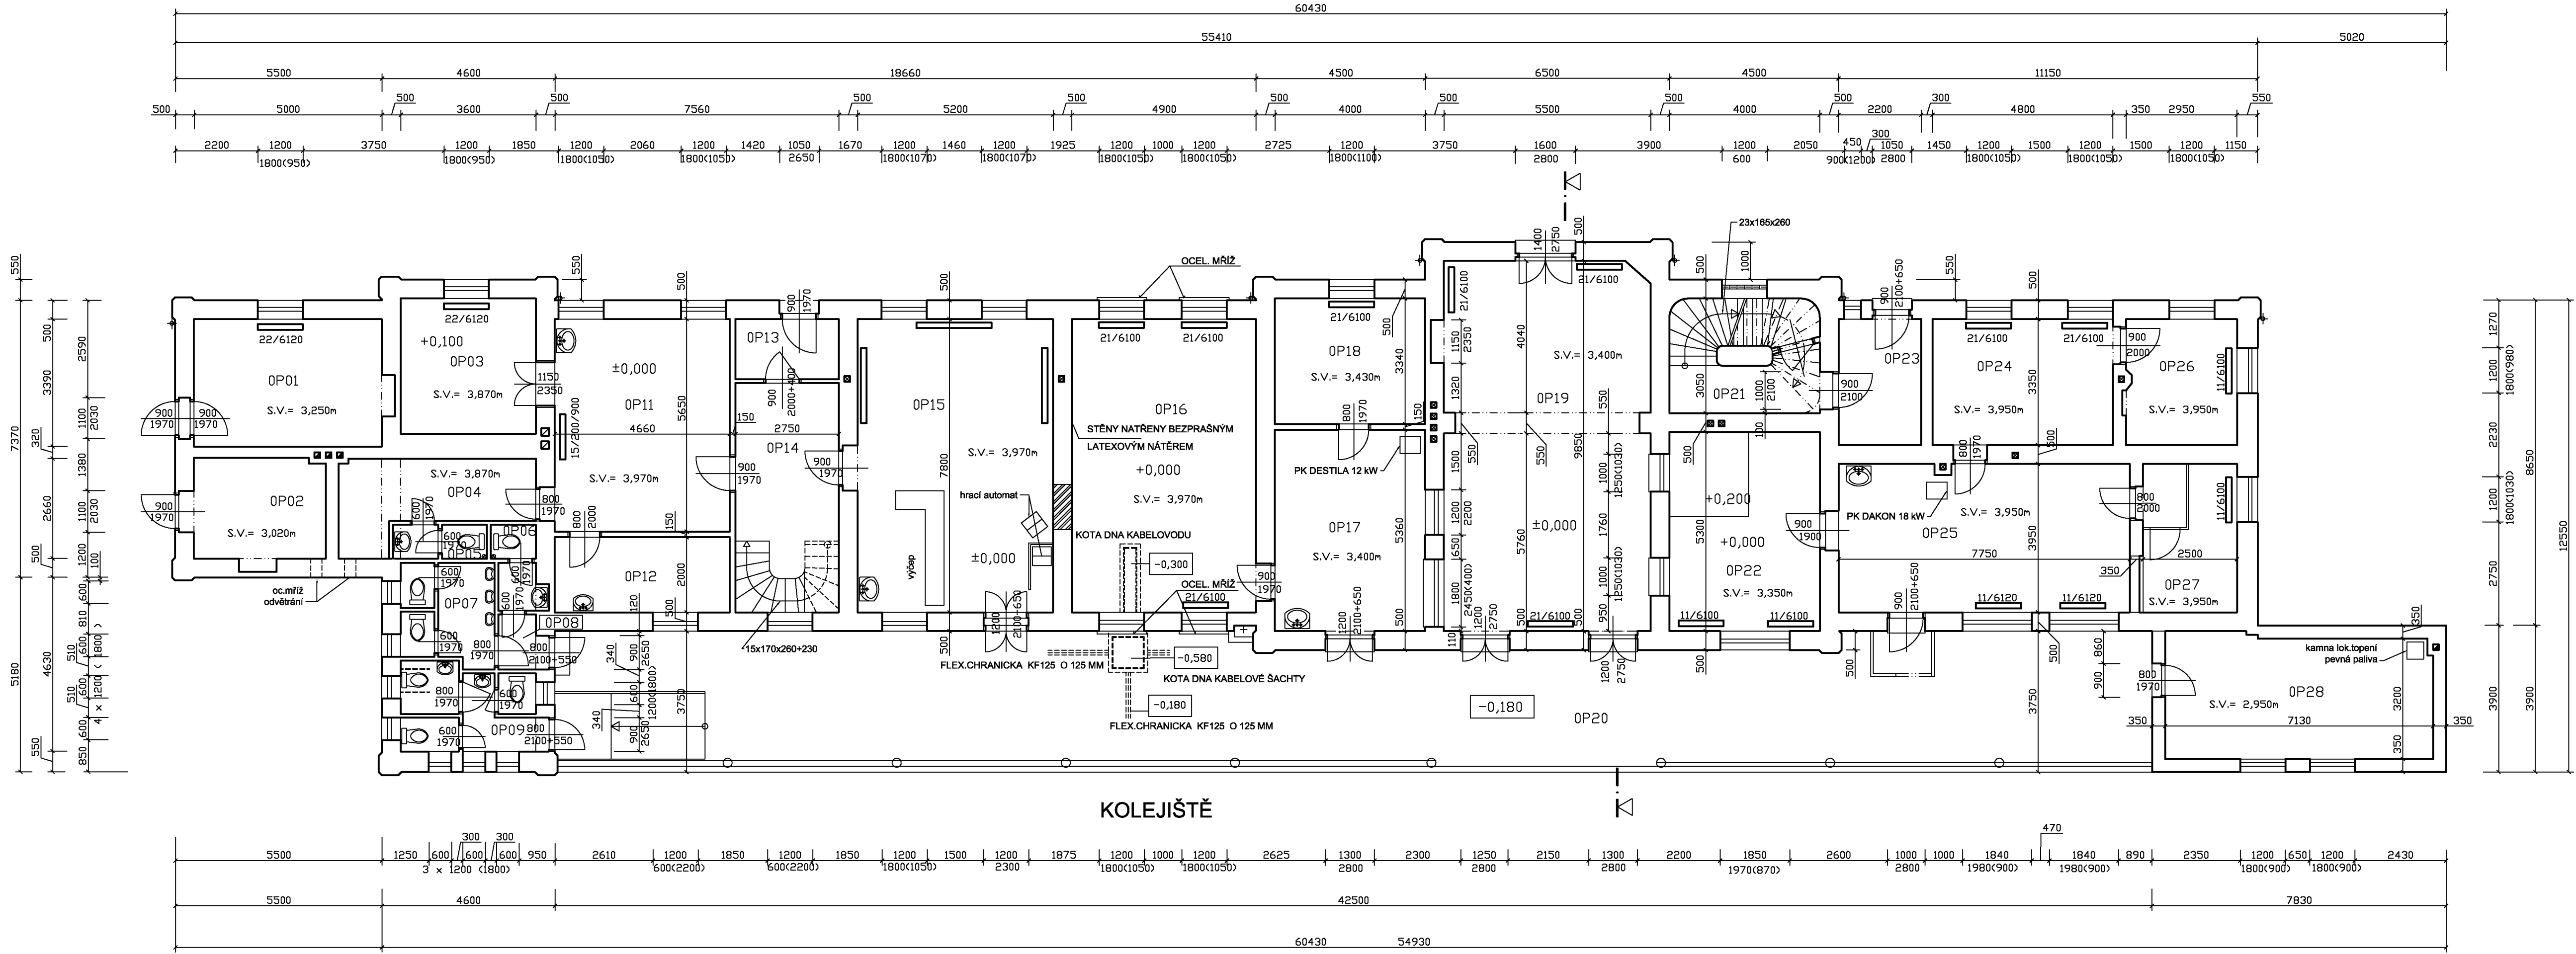

kreslil :	Ing.Karel Turek	H I P :		projektant :	
vypracoval :	Ing.Karel Turek	odpov.proj. :	Ing.Karel Turek	České dráhy a.s. Správa dopravní cesty - SBBH Nerudova 1, Olomouc	
kraj :	olomoucký	M Ů :	Lipová Lázně		
investor :	ČD - SDC Olomouc				
akce :	České dráhy a.s. - Žst. Lipová lázně			datum	07/2005
objekt :	zaměření stávajícího stavu			formát	
				účel PD	
výkres :	půdorys OP (přízemí)			měřítko	číslo
				1 : 100	