


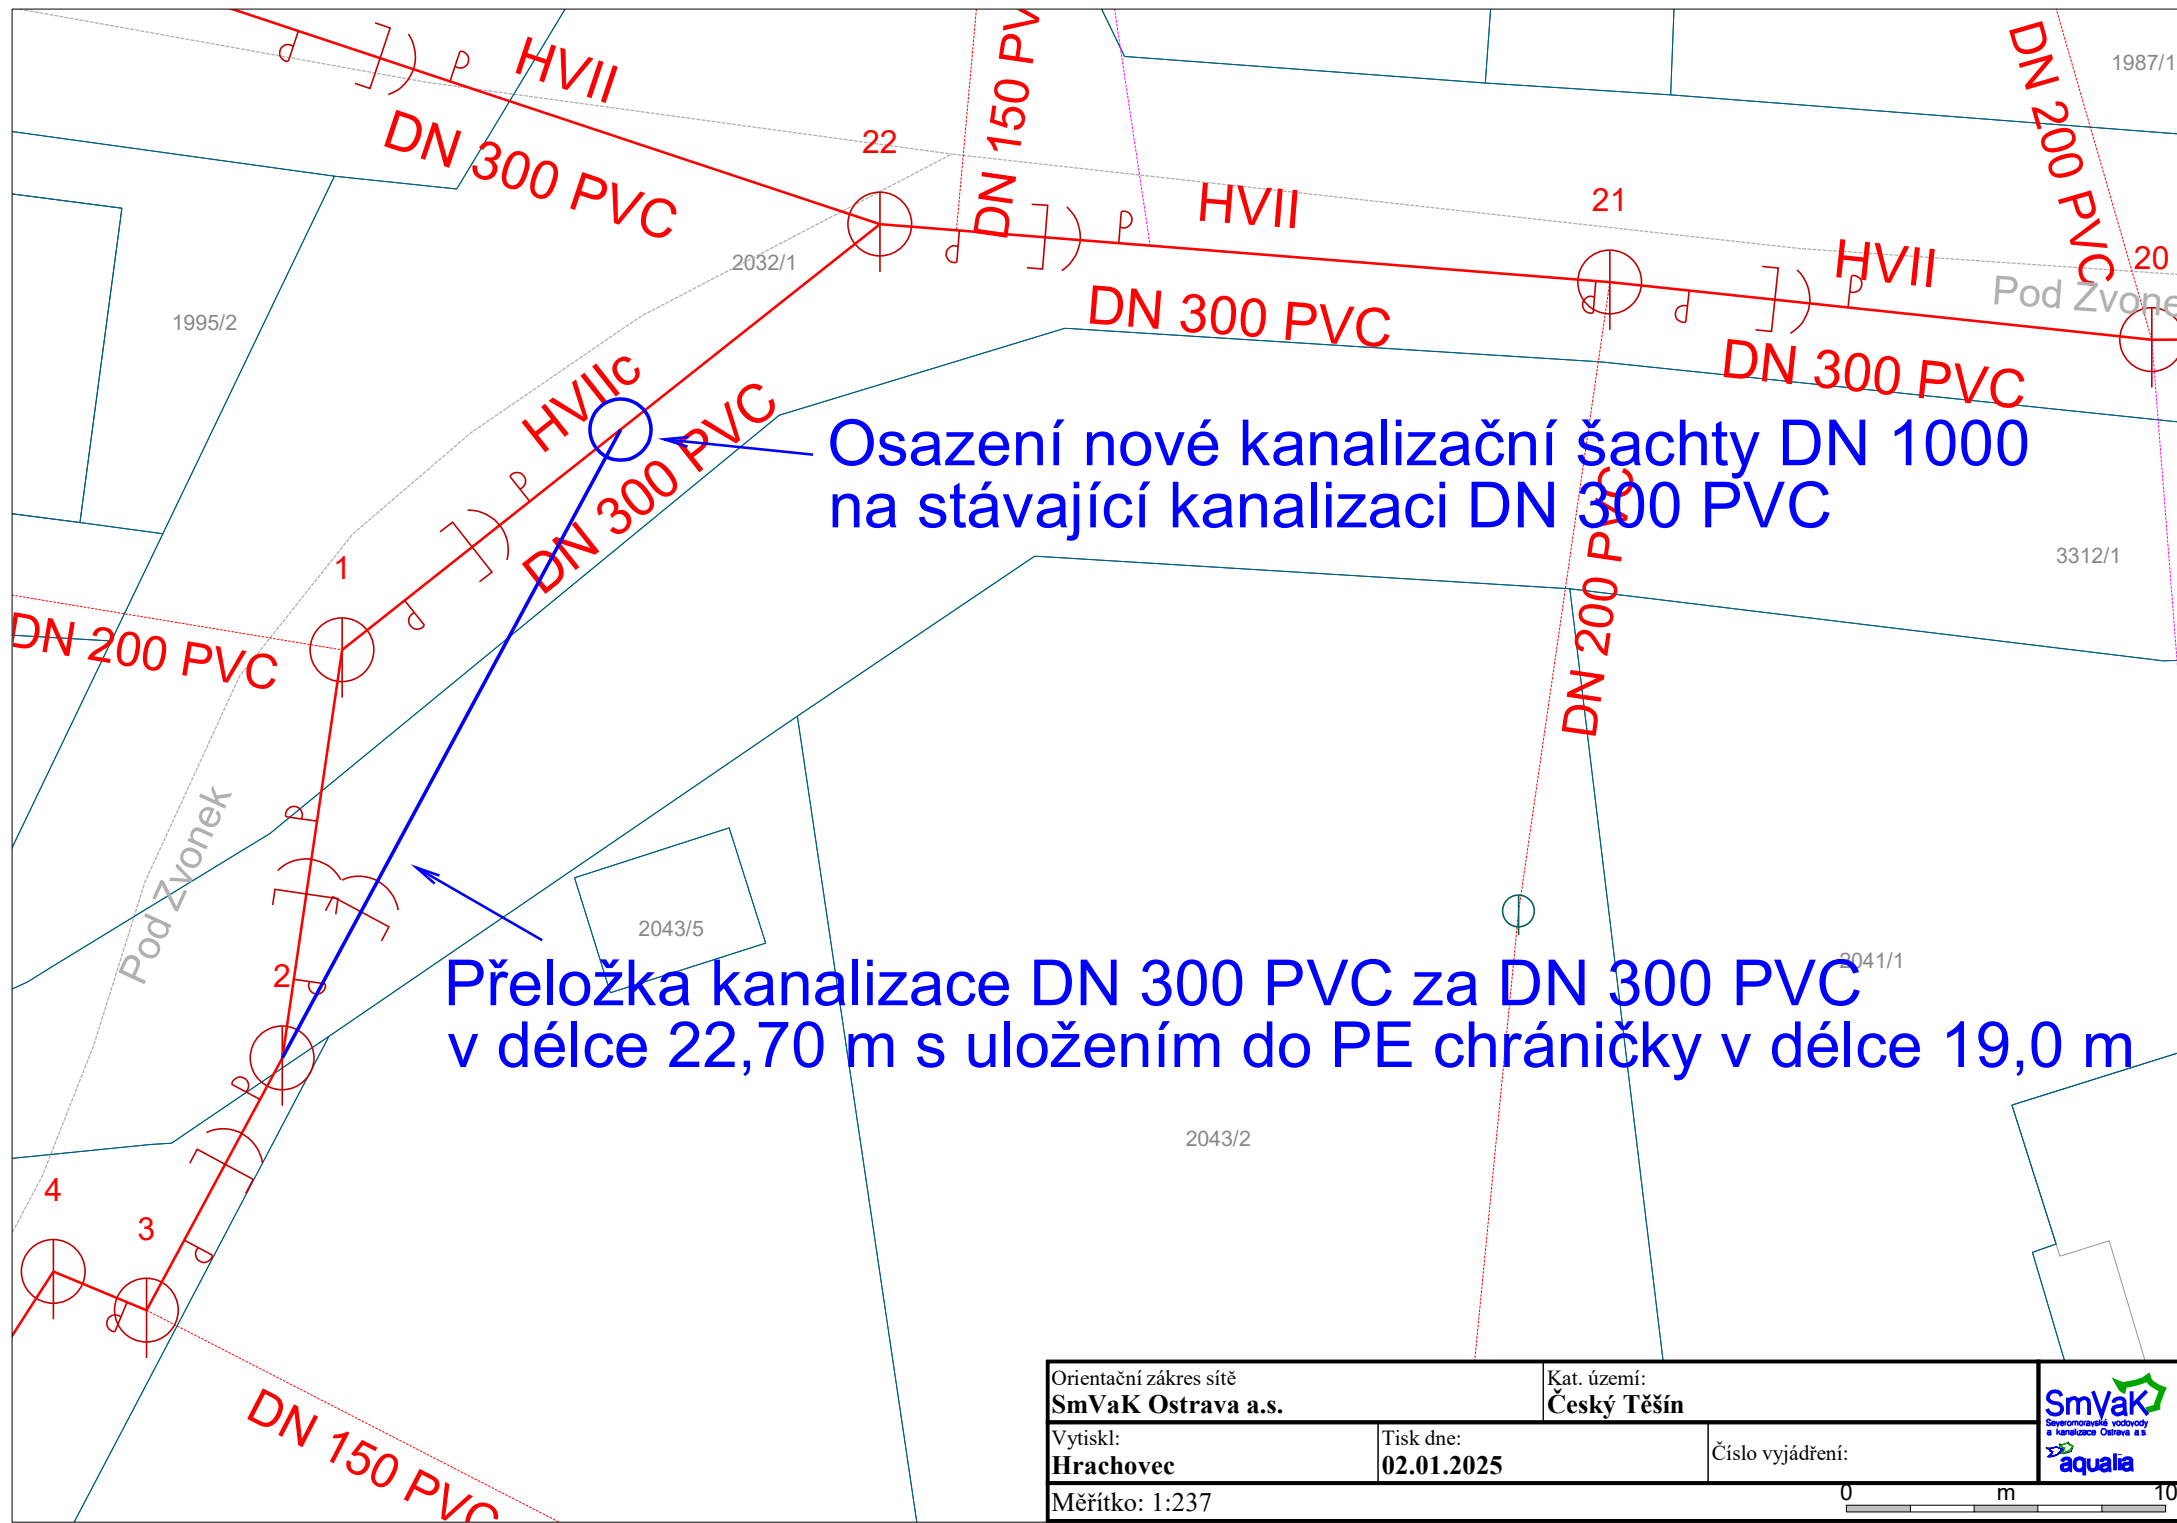

Orientační zakres sítě SmVaK Ostrava a.s.		Kat. území: Český Těšín	 SmVaK Severo-moravská vodovody a kanalizace Ostrava a.s.  aqualia
Vytiskl: Hrachovec	Tisk dne: 02.01.2025	Číslo vyjádření:	
Měřítko: 1:237		0 m 10	