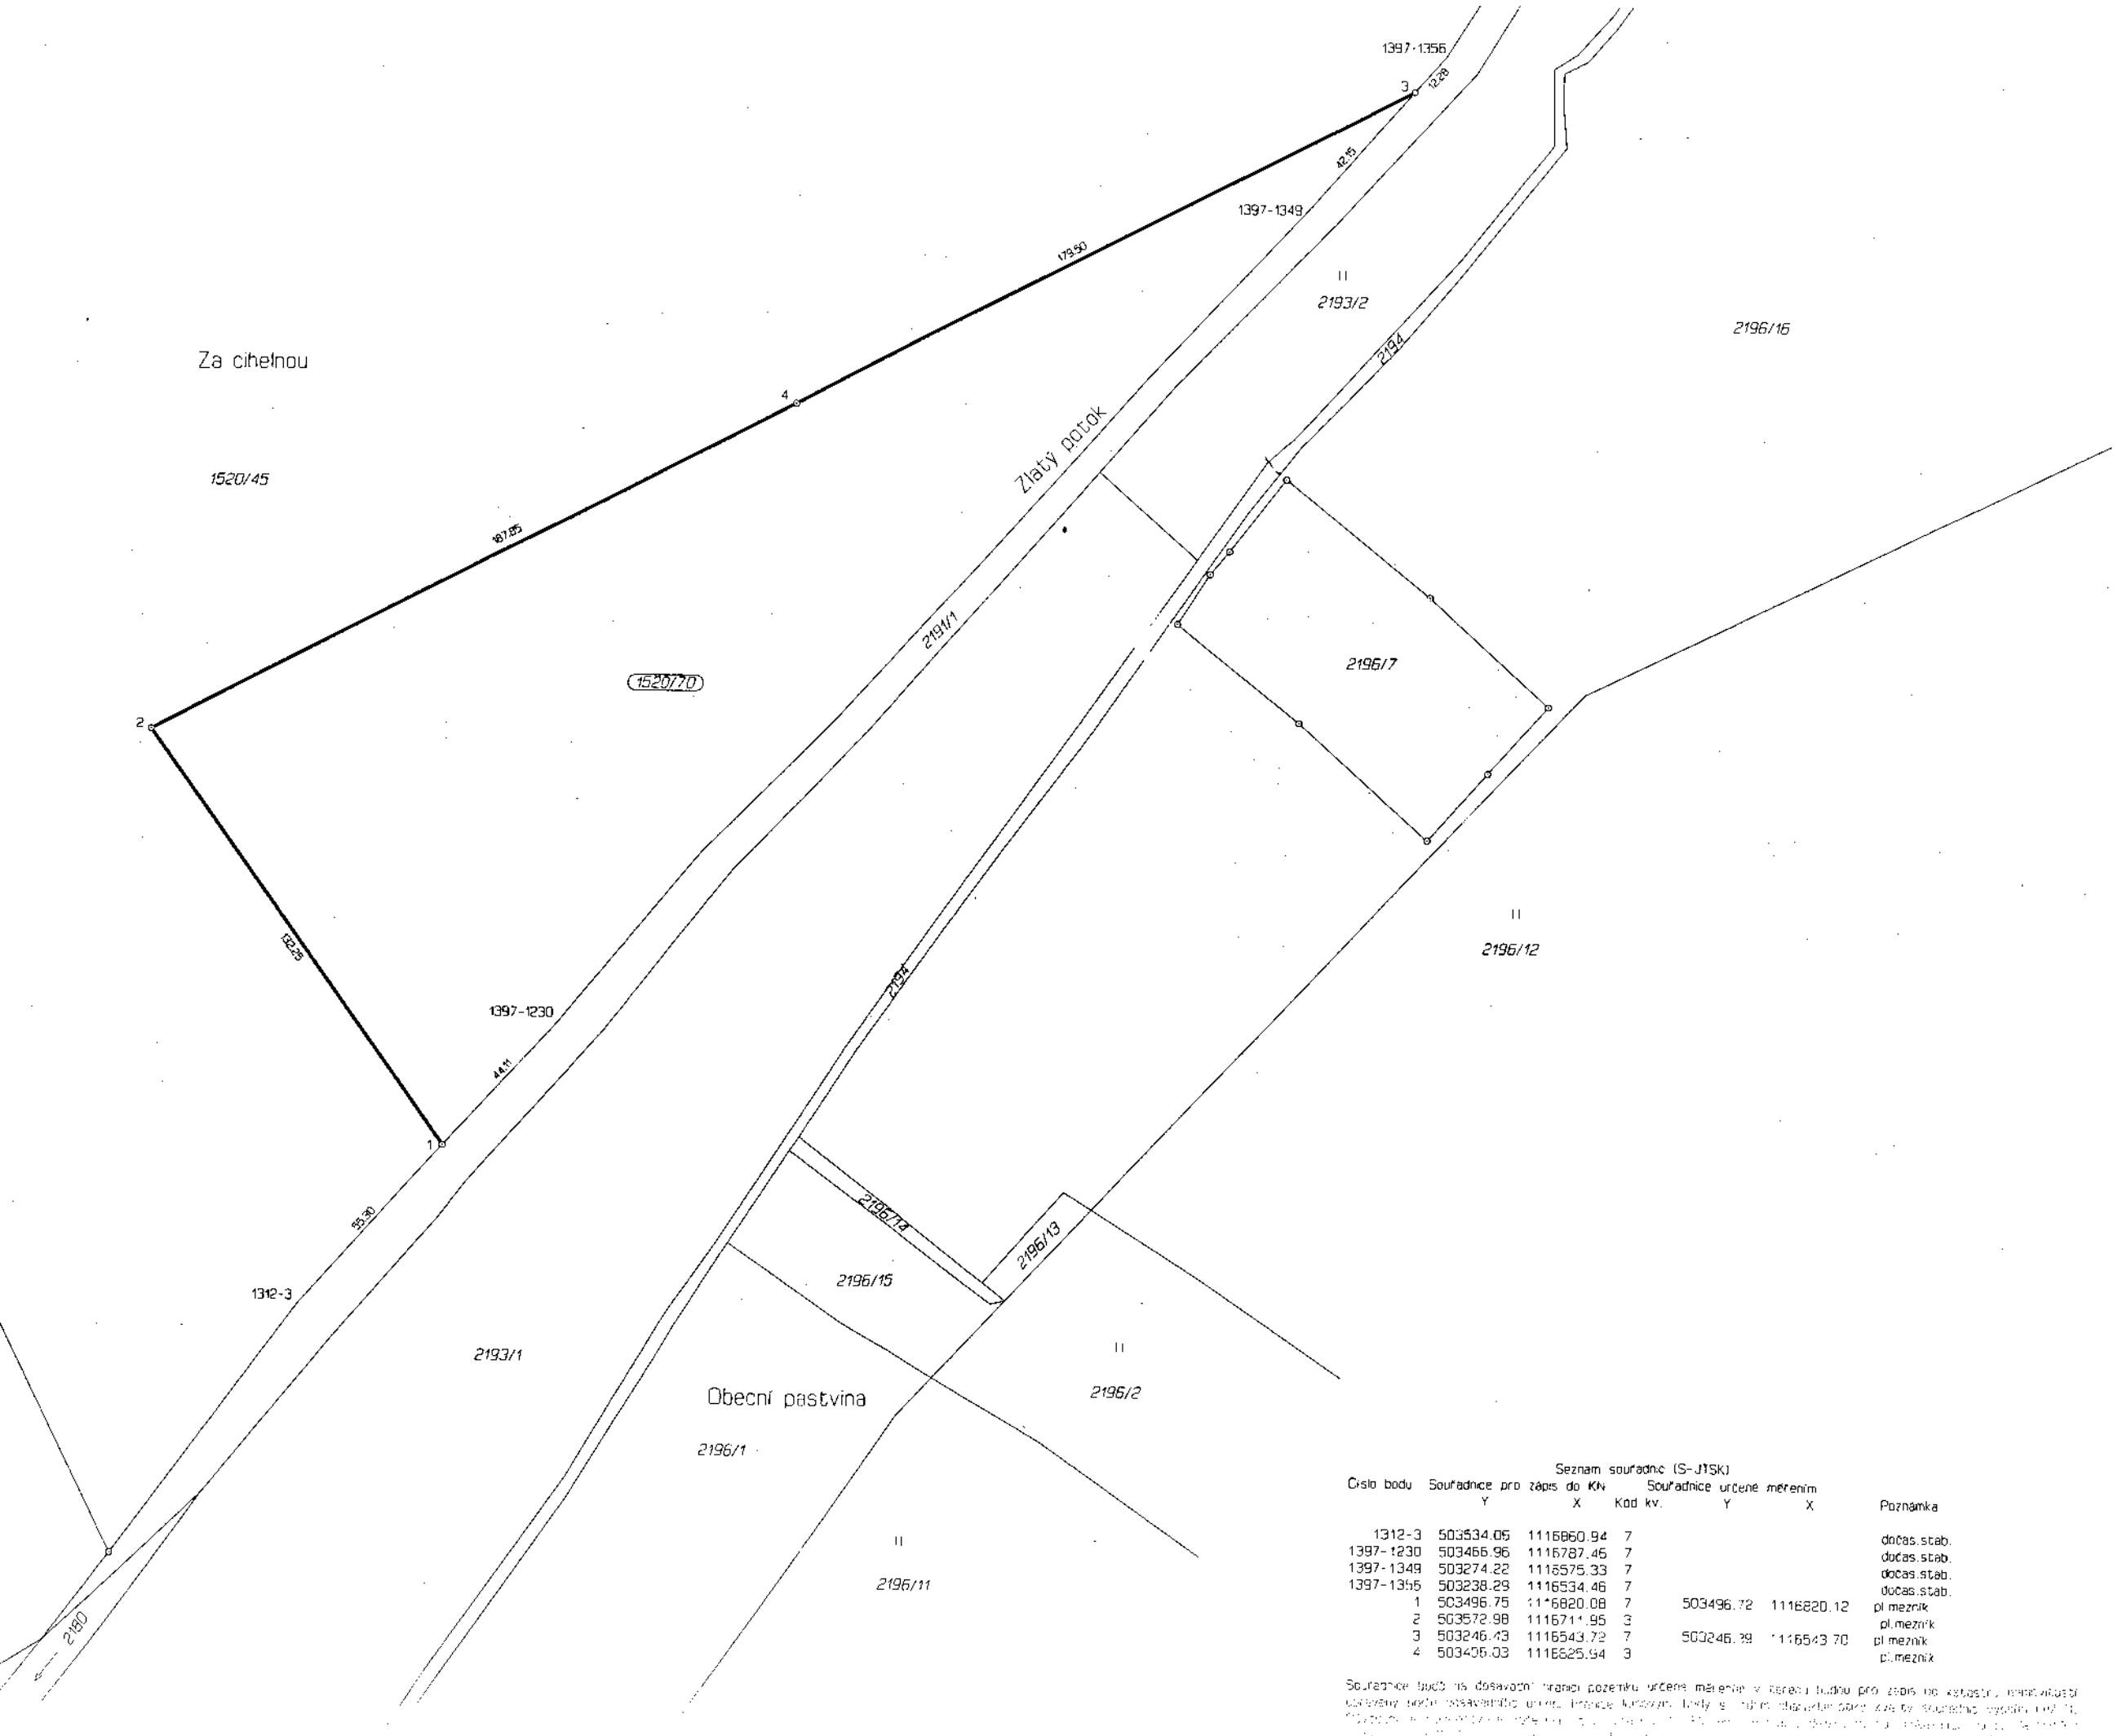

VÝKAZ DOSAVA						
Dosavadní stav						
Označení pozemku parc. číslem	Výměra parcely			Druh pozemku / Způsob využití	Označení pozemku parc. číslem	
	ha	m²				
1520/45	35	50	47	orná půda	1520/45	
					1520/70	
	35	50	47			

Výkaz údajů o bonitovaných p			
Parcelní číslo půdě		Kód BPEJ	Vým
katastru nemovitostí	zjednodušené evidence		ha
1520/45		74300	14
		74310	6
		76811	2
		74710	9
		74742	
1520/70		74300	
		74310	1
		76811	

KOPIE

OVĚŘUJE SE, ŽE TATO KOPI
SOUHLASÍ S GEOMETRICKÝM

č. ov.: 82/2012 DATUM:

Dělit nelze scelovat pozemky ze jen na základě územní

GEOMETRICKÝ PLÁN
pro rozdělení pozemku

Vyhotovil:	GESPO v.o.s.,IČO:45197041 Výstavní 10 Ostrava-Mar.Hory
Číslo plánu:	1080-367/2012
Okres:	Nový Jičín
Obec:	Odry
Katastrální území:	Odry
Mapový list:	DKM

Kód způsobu určení výměr je určen podle §7 odst. 2 vyhlášky č. 26/2007 Sb.

Dosavadním vlastníkům pozemků byla poskytnuta možnost seznámit se v průběhu s průběhem navrhovaných nových hranic, které byly označeny pracovníkem zaměřením.

podpis zástupce

Seznam souřadnic (S-JTSK)

Číslo bodu	Souřadnice pro zápis do KN Y	X	Kód kv.	Souřadnice určené měřením Y	X	Poznámka
1312-3	503534.05	1116860.94	7			dočas.stab.
1397-1230	503466.96	1116787.46	7			dočas.stab.
1397-1349	503274.22	1116575.33	7			dočas.stab.
1397-1356	503238.29	1116534.46	7			dočas.stab.
1	503496.75	1116820.08	7	503496.72	1116820.12	pl.mezník
2	503572.98	1116711.95	3			pl.mezník
3	503246.43	1116543.72	7	503246.39	1116543.70	pl.mezník
4	503405.03	1116525.54	3			pl.mezník

Souřadnice bodů na dosavadní hranici pozemku určené měřením v terénu budou pro zápis do katastru nemovitostí ověřeny podle dosavadního stavu. Hranice katastru budou s touto skutečností vyznačeny [illegible]