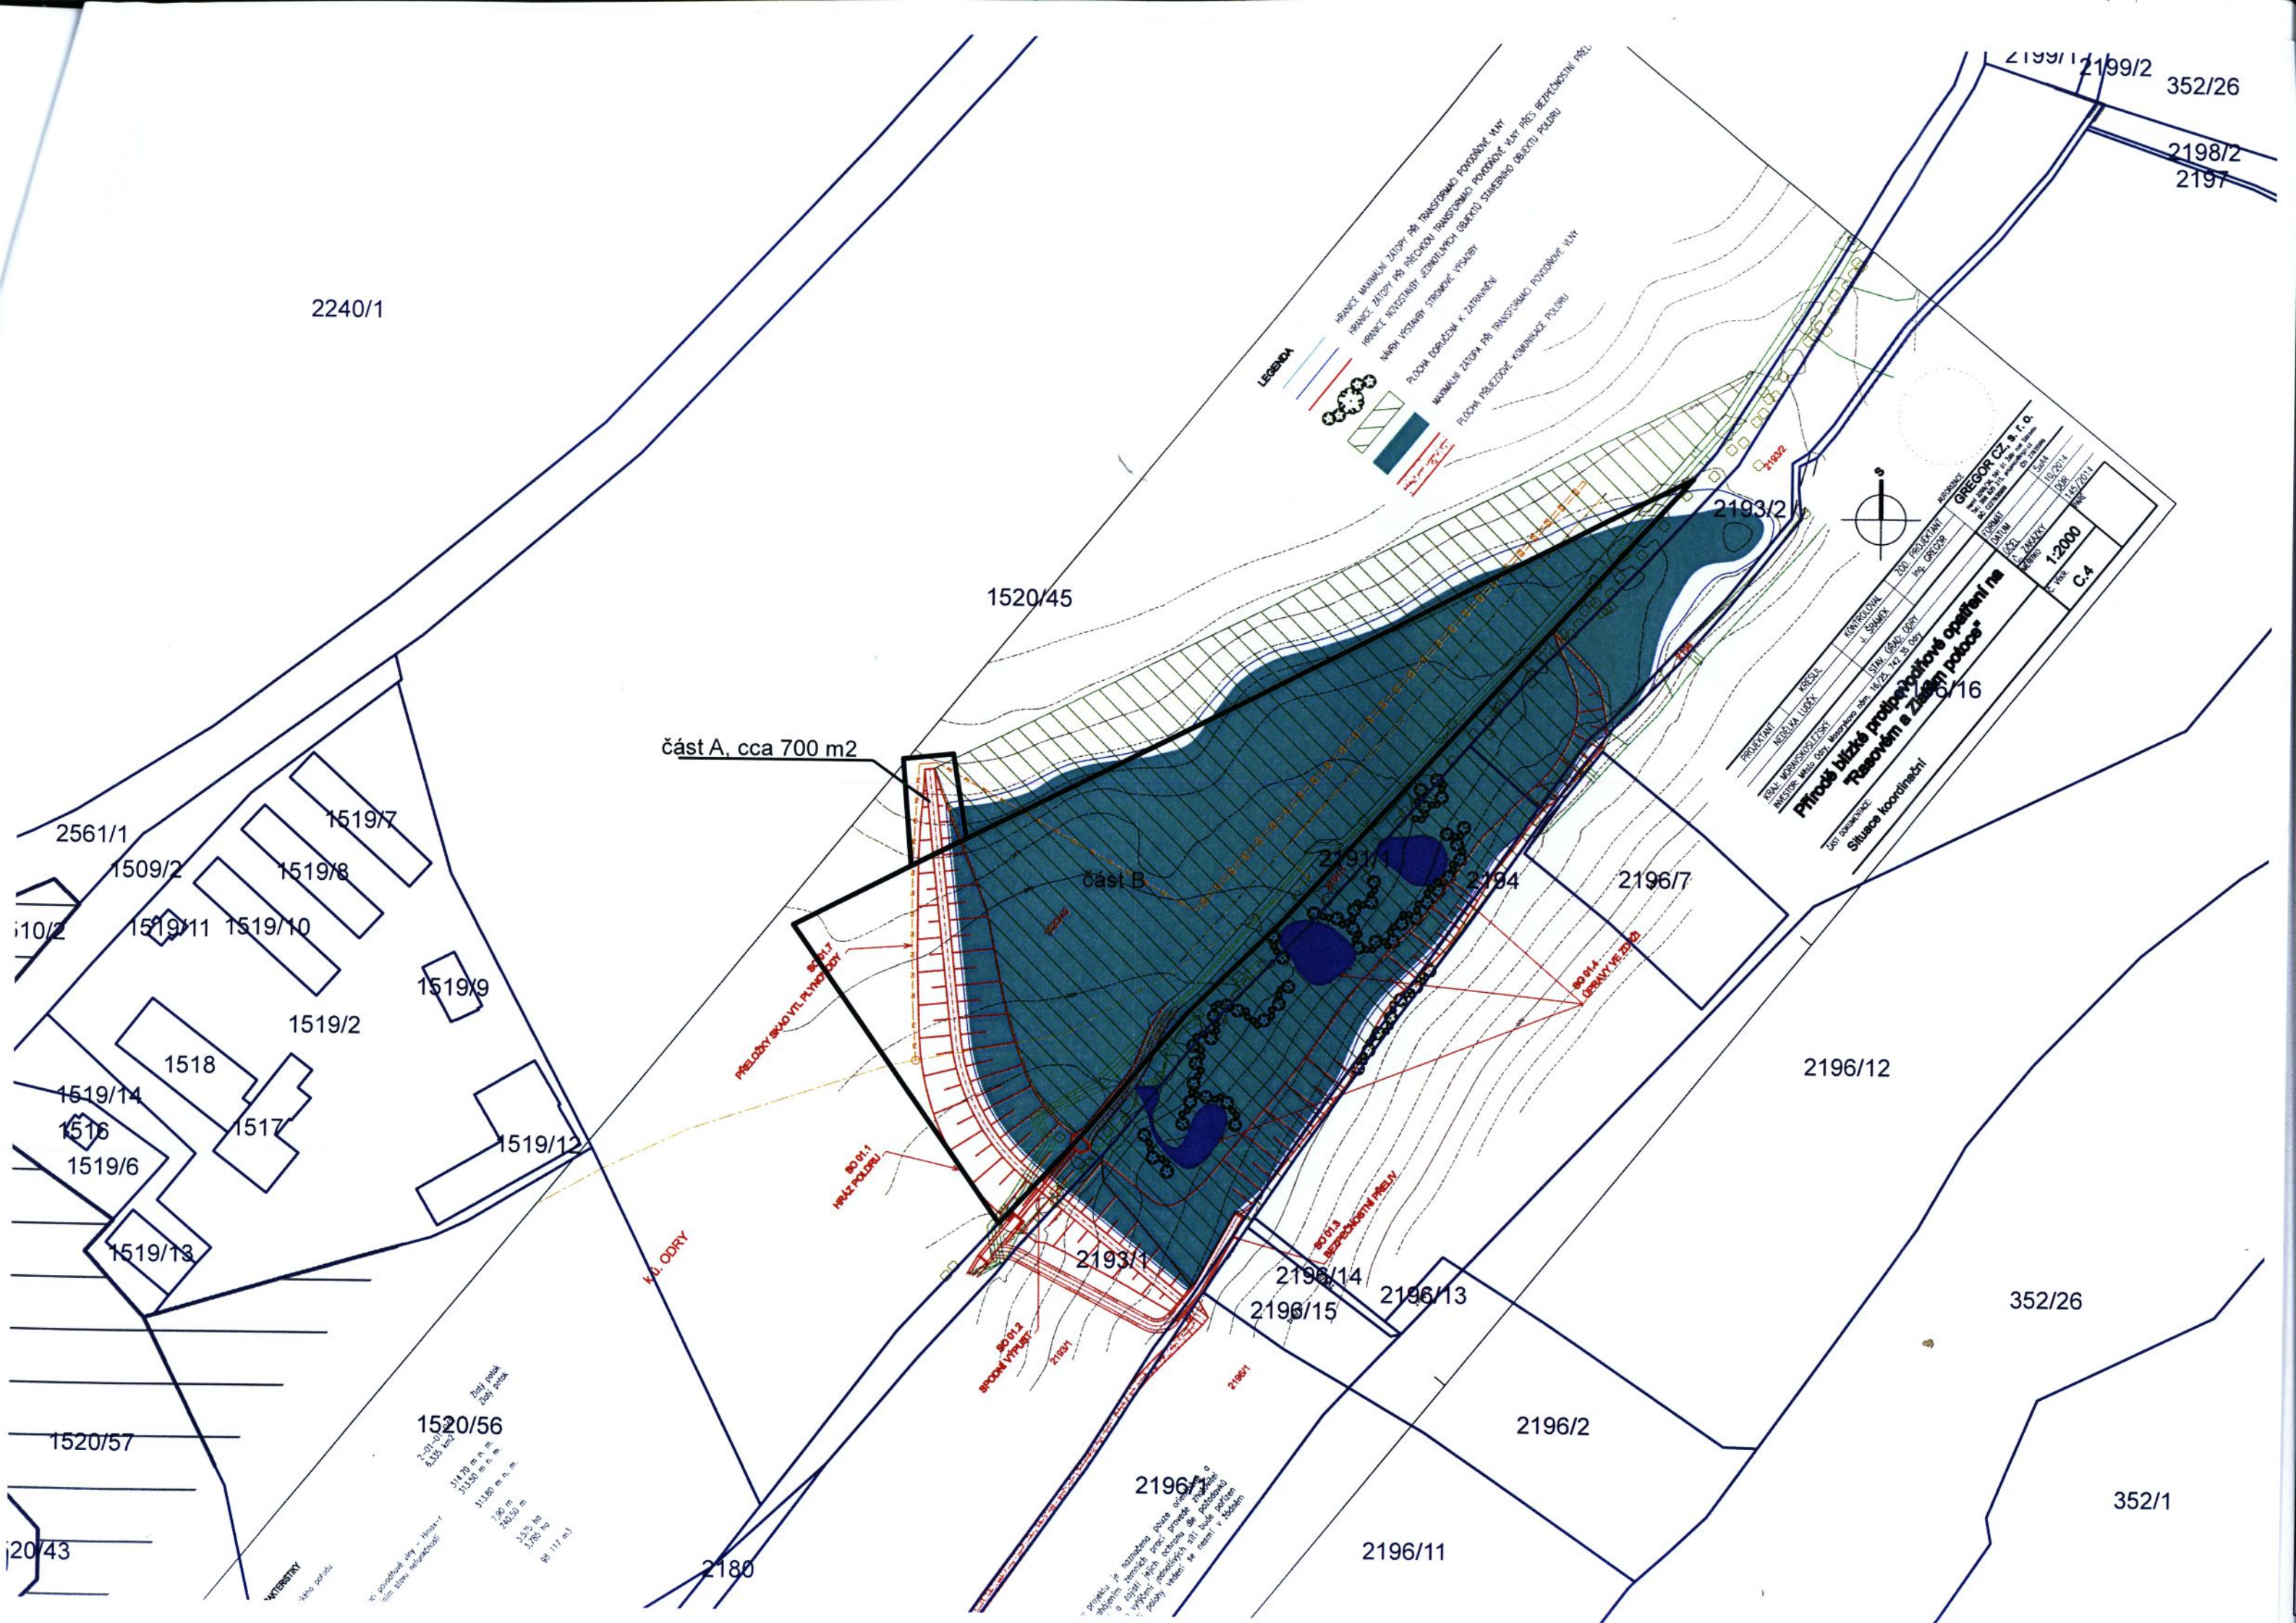

2240/1
1520/45
část A, cca 700 m2
část B
2561/1
1509/2
1519/7
1519/8
1519/11
1519/10
1519/9
1519/2
1518
1519/14
1516
1517
1519/6
1519/12
1519/13
1520/57
1520/56
2180
2193/1
2193/2
2191/1
2194
2196/7
2196/12
2196/14
2196/15
2196/13
2196/2
2196/1
2196/11
352/26
352/1
2199/2
2198/2
2197
LEGENDA
GREGOR CZ, s. r. o.
Přírodě blízké protipovodňové opatření na "Rasovém a Zlatém potoce"
Situace koordinační
1:2000
C.4