
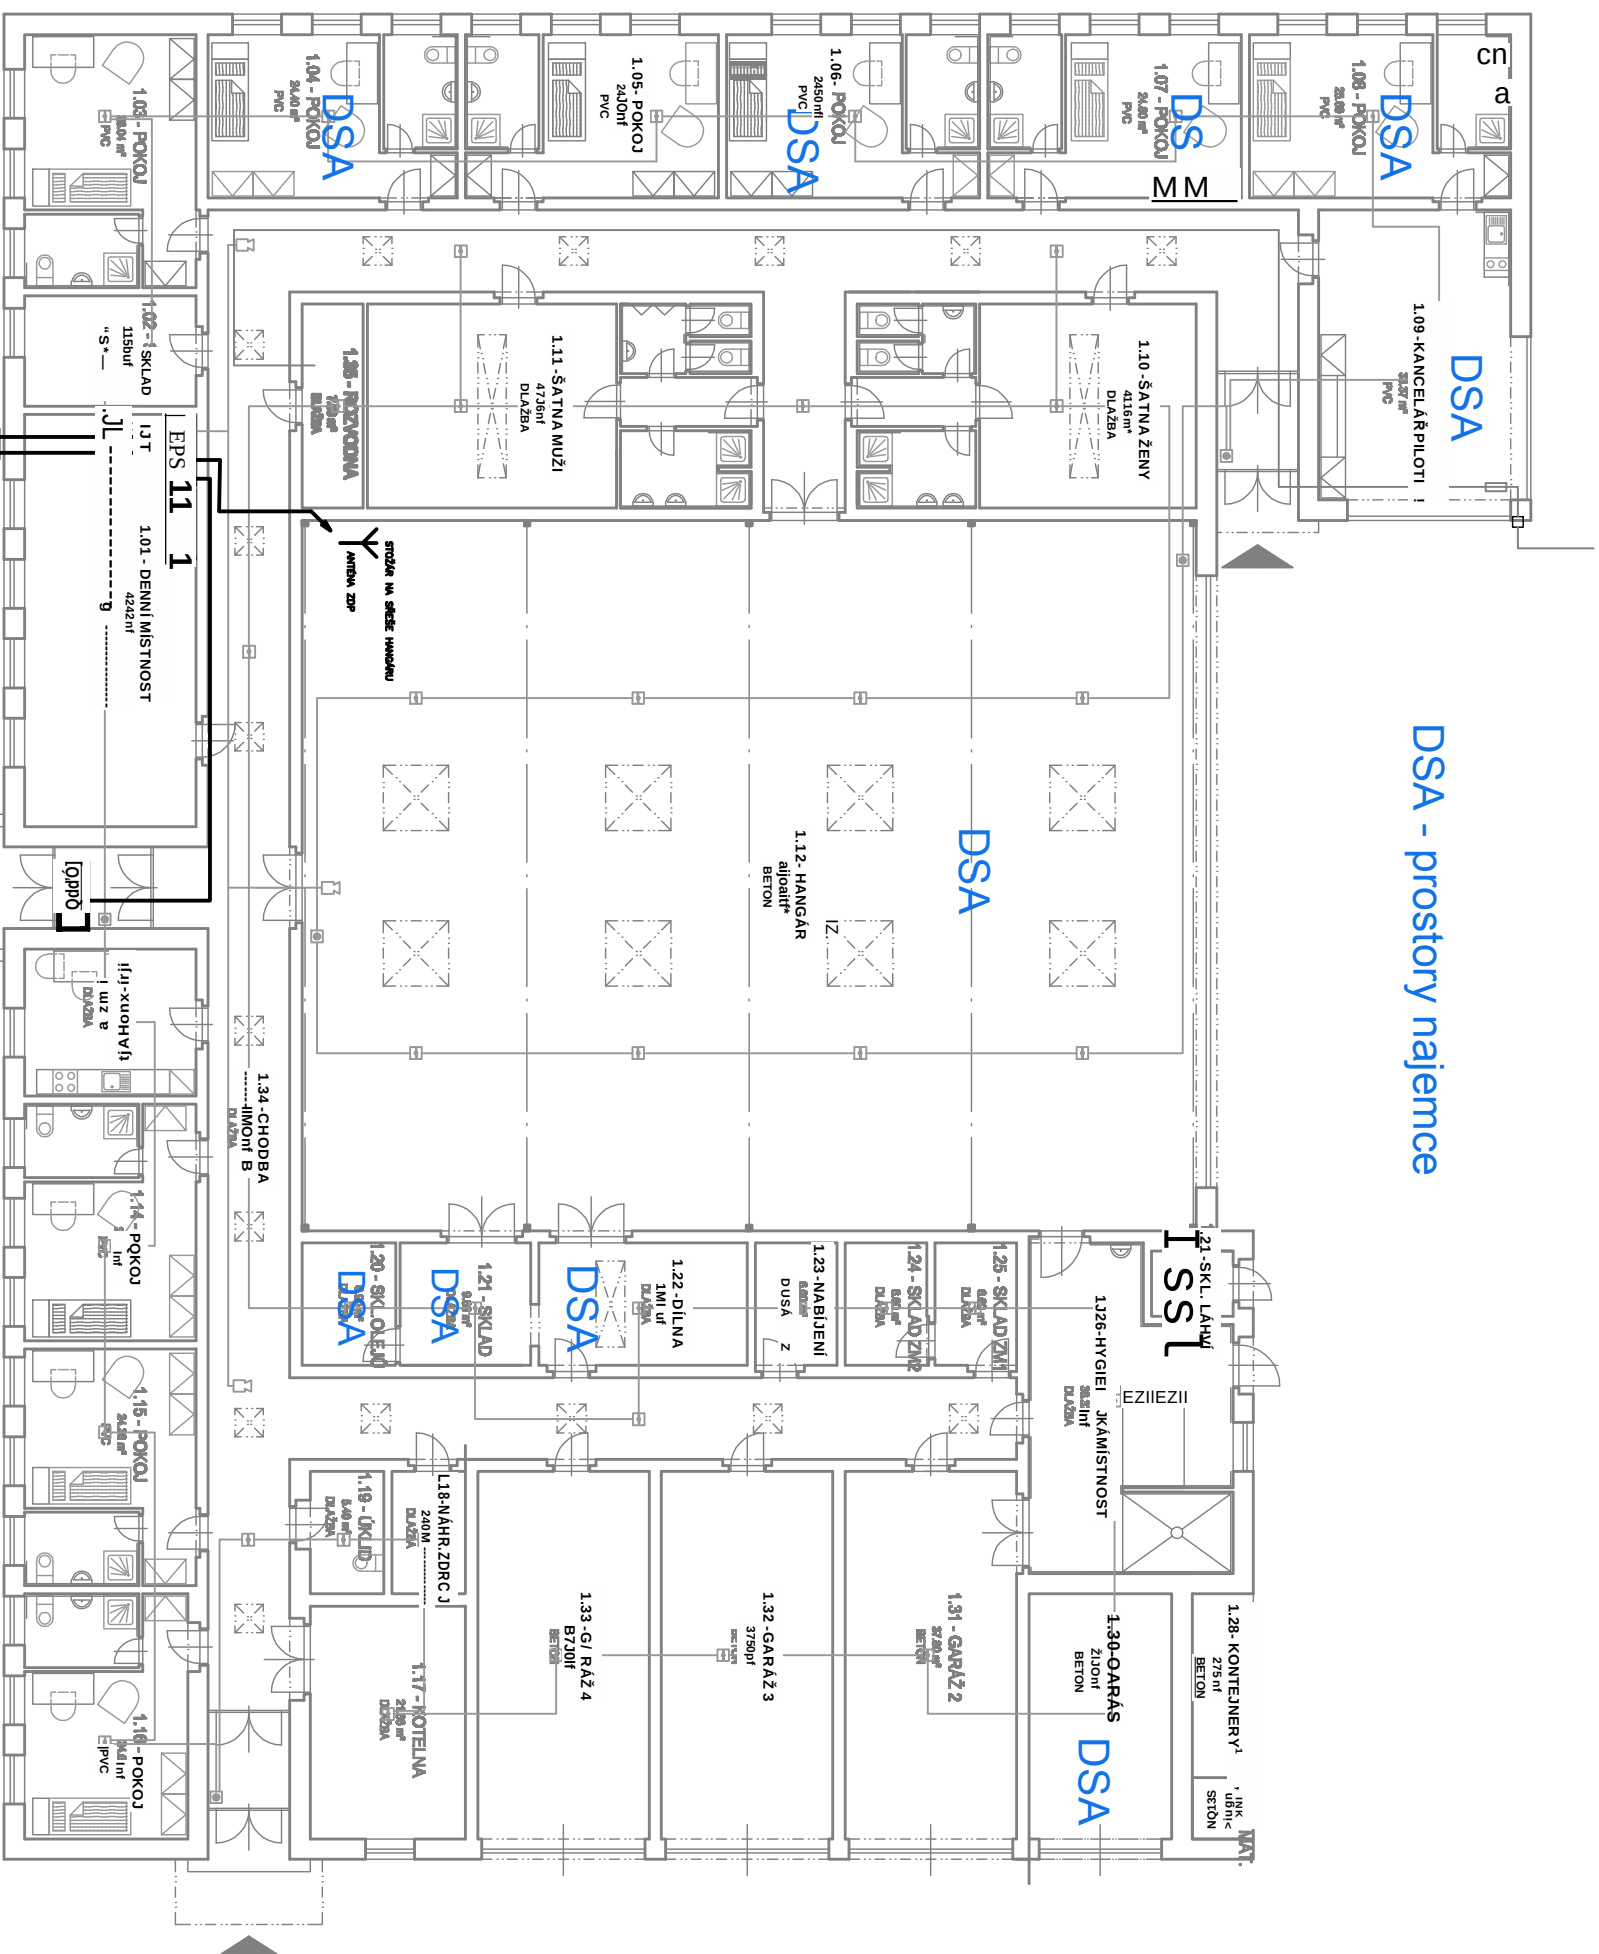


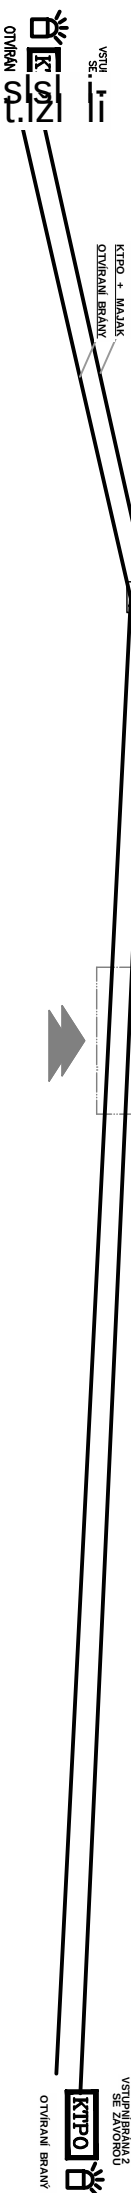

DSA - prostory najemce

[illegible]


EPS

LEGENDA

EPS
ústředna EPS

Vysílač

[OPP] obslužné pole PO

klíčový trezor PO	
anténa	
maják	

• maják

• maják

Ir TI DELNET S.r.o.




**LETECKÁ ZÁCHRANNÁ SLUŽBA -
ZÁKLADNA**

Jihočeský kraj

ZAŘÍZENÍ DÁLKOVÉHO PŘENOSU

Půdorys rozmístění prvků