


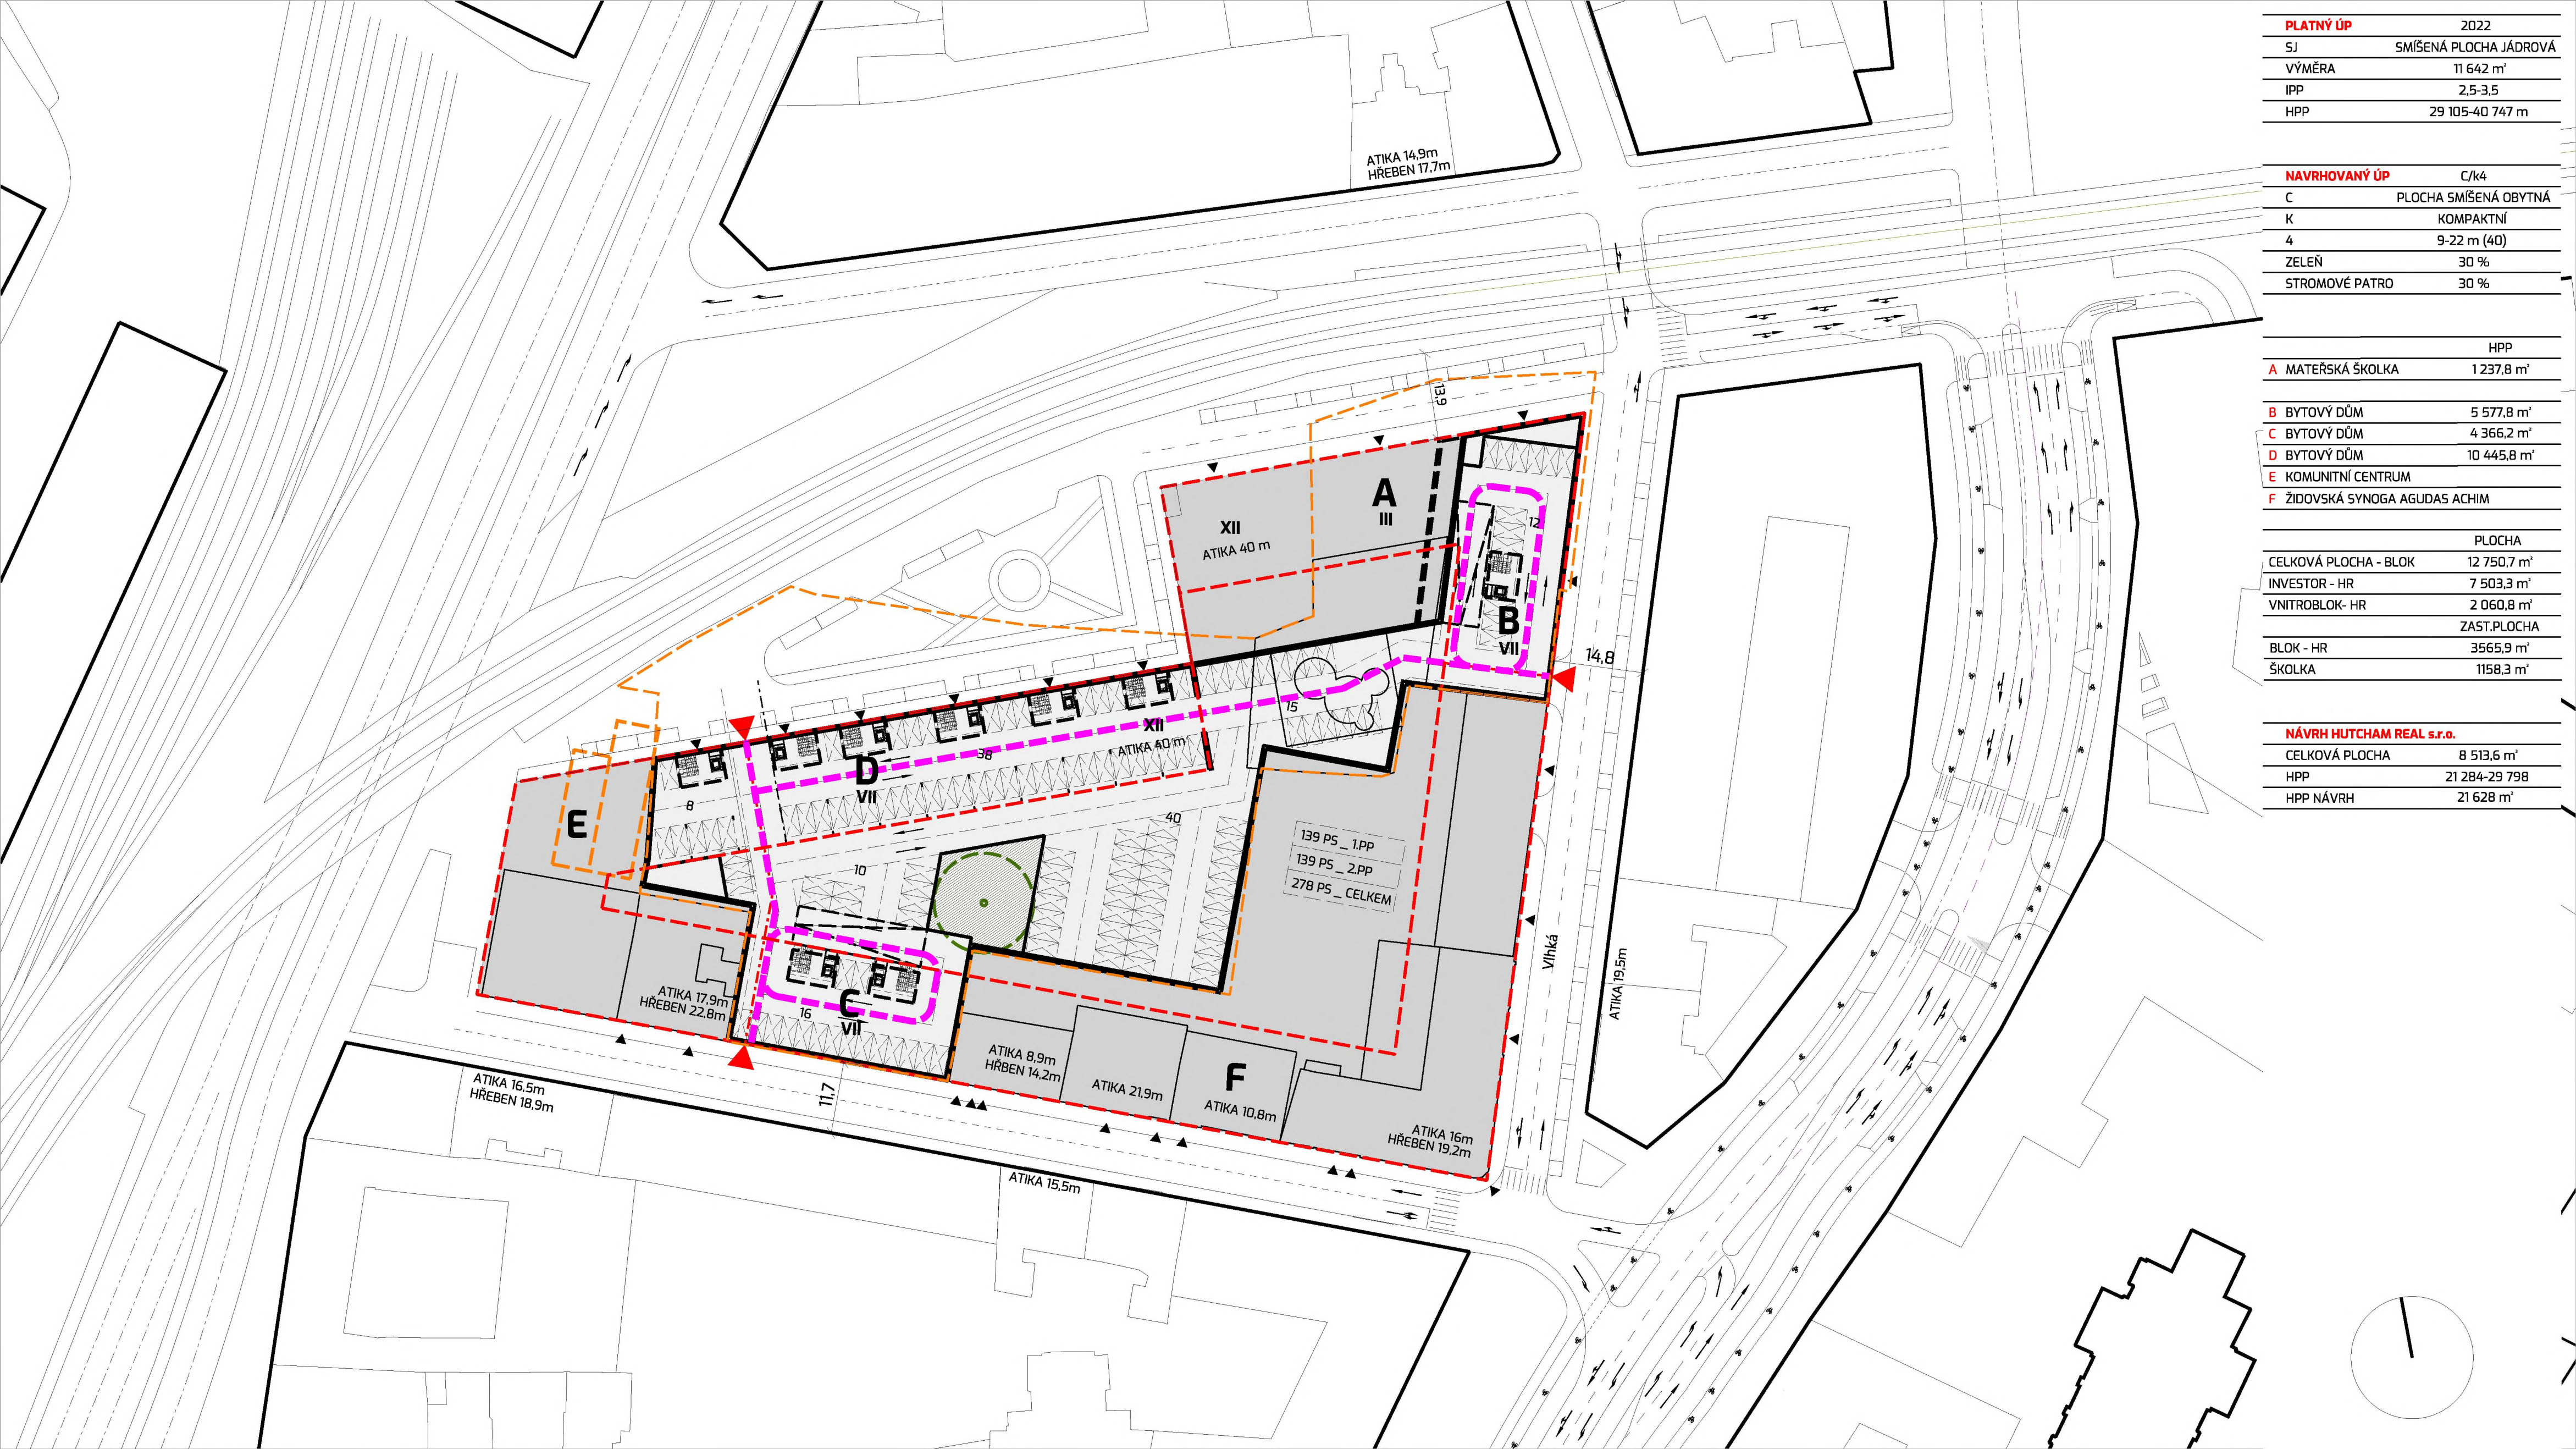

PLATNÝ ÚP	2022
SJ	SMÍŠENÁ PLOCHA JÁDROVÁ
VÝMĚRA	11 642 m²
IPP	2,5-3,5
HPP	29 105-40 747 m

NAVRHOVANÝ ÚP	C/k4
C	PLOCHA SMÍŠENÁ OBYTNÁ
K	KOMPAKTNÍ
4	9-22 m (40)
ZELEŇ	30 %
STROMOVÉ PATRO	30 %

	HPP
A MATEŘSKÁ ŠKOLKA	1 237,8 m²

B BYTOVÝ DŮM	5 577,8 m²
C BYTOVÝ DŮM	4 366,2 m²
D BYTOVÝ DŮM	10 445,8 m²
E KOMUNITNÍ CENTRUM	
F ŽIDOVSKÁ SYNOGA AGUDAS ACHIM	

	PLOCHA
CELKOVÁ PLOCHA - BLOK	12 750,7 m²
INVESTOR - HR	7 503,3 m²
VNITROBLOK - HR	2 060,8 m²
	ZAŠT.PLOCHA
BLOK - HR	3565,9 m²
ŠKOLKA	1158,3 m²

NÁVRH HUTCHAM REAL s.r.o.	
CELKOVÁ PLOCHA	8 513,6 m²
HPP	21 284-29 798
HPP NÁVRH	21 628 m²