

VÝMĚNA A ZOKRUHOVÁNÍ VODOVODU -

Budující napojení
přepadu z retence
DN250


Naspojovat na stáv.
rozvod


VÝMĚNA KANALIZACE - STOKA

Zrušení bývalého septiku :
vyčerpání, desinfekce,
rozebrání zakrytí a stěn 0,5 m
pod terén, zhutněný zásep
vhodným materiálem,
ohnutisování a osetí

tělocvičňa

GYMNAZIUM

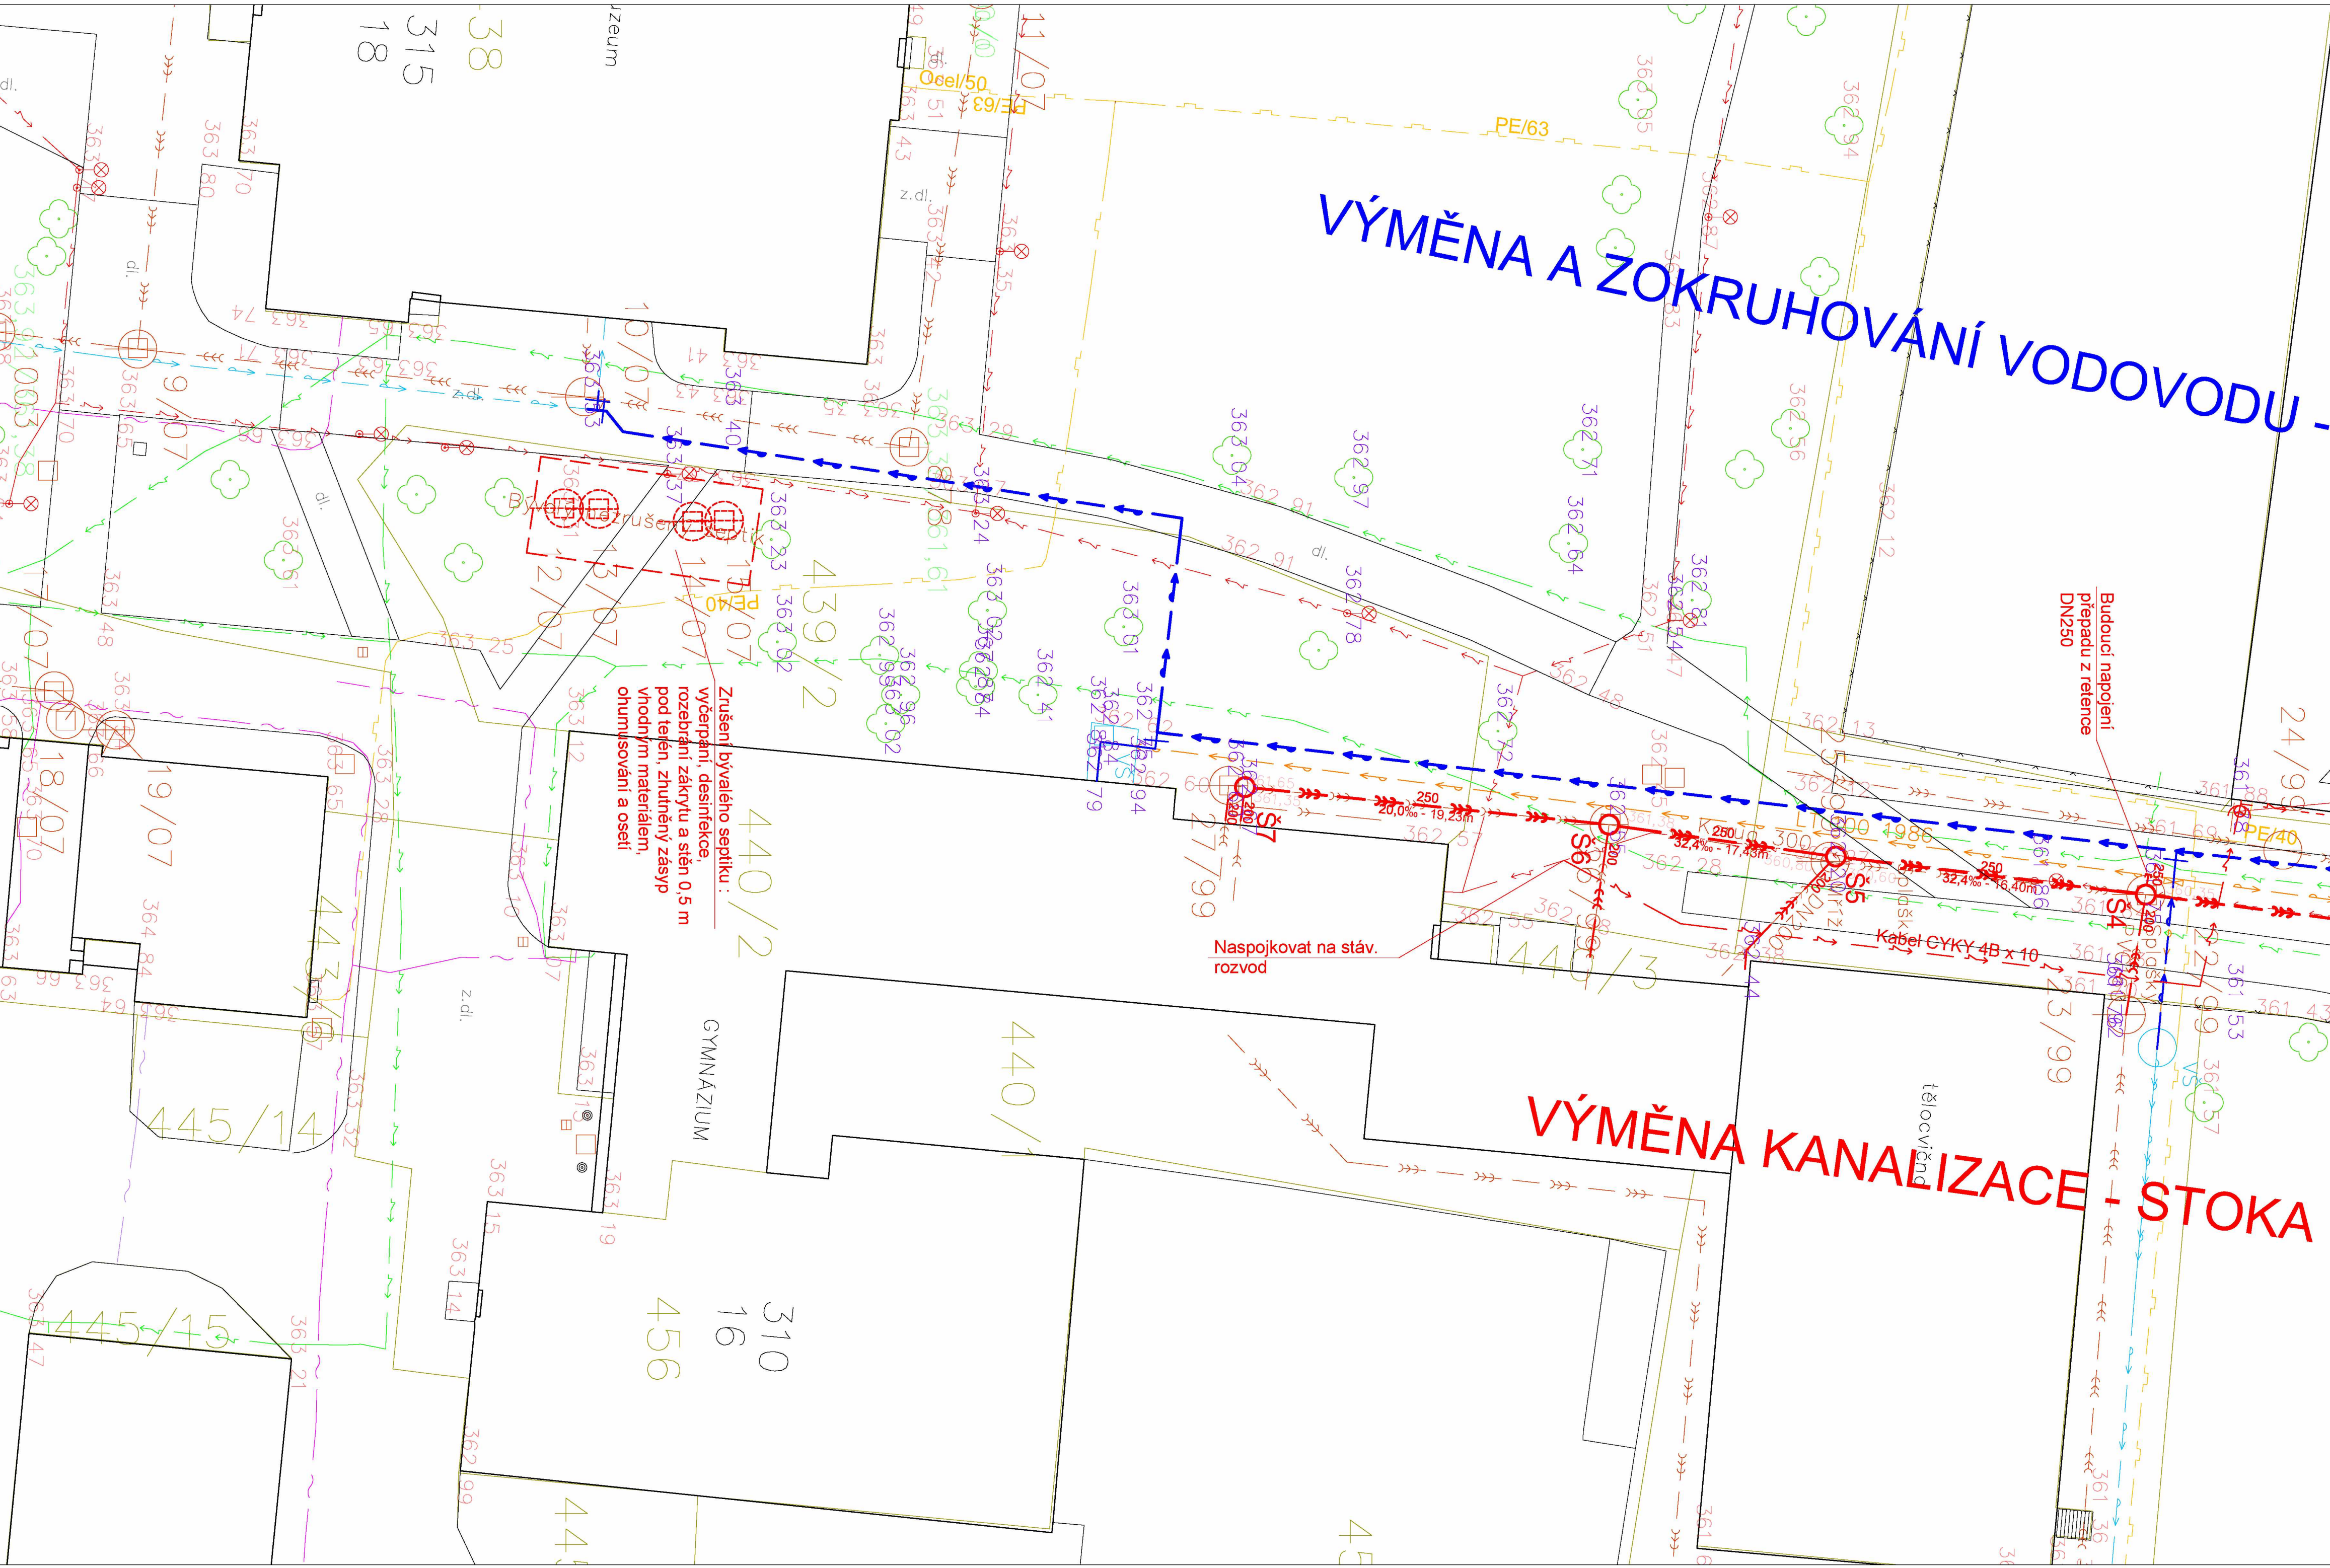

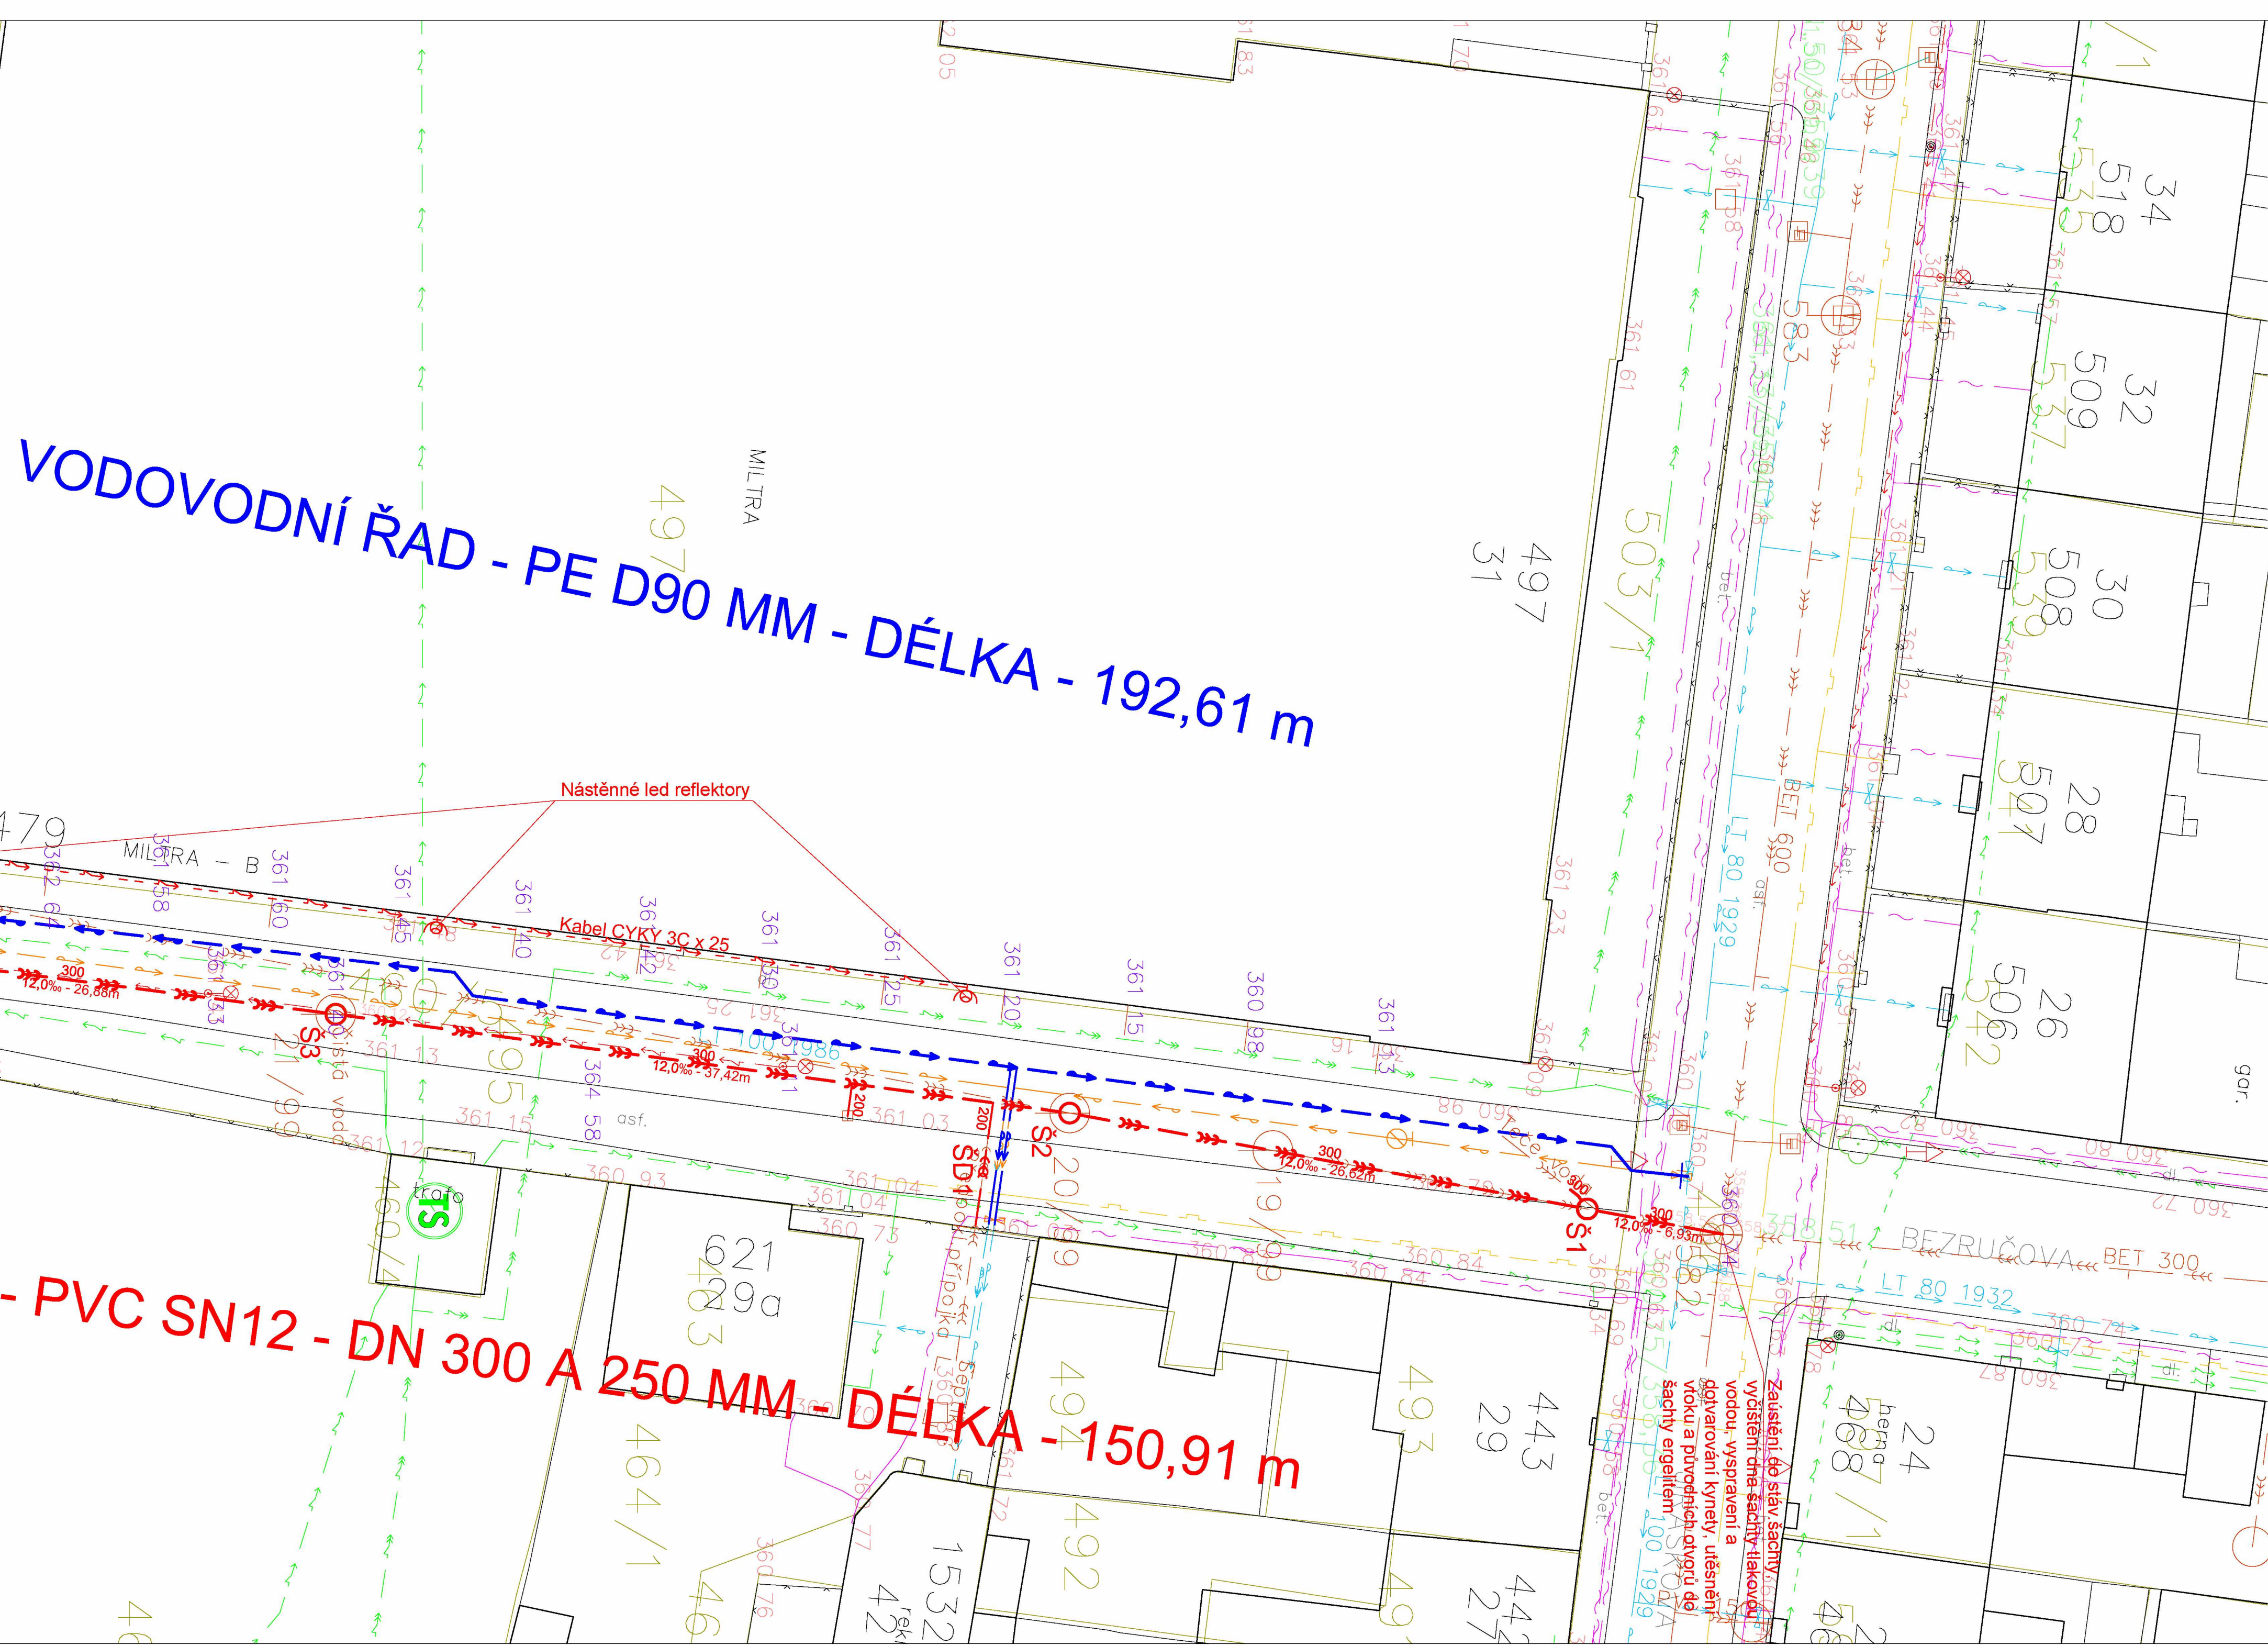

NAVRŽENÉ SÍTĚ

KANALIZACE - STOKA

KANALIZACE - PŘÍPOJKY

PROVIZORNÍ PŘELOŽKA VO

DALŠÍ PLÁNOVANÉ SÍTĚ

VODOVOD

STÁVAJÍCÍ SÍTĚ

Vodovod

Kanalizace jednotná

Kanalizace spílašková

Kanalizace dešťová

El. vedení NN - nadzemní

El. vedení NN - podzemní

El. vedení VN - podzemní

El. vedení VO - podzemní

El. vedení VO - nadzemní

Plynovod

Sdělovací podzemní vedení CETIN

Slaboproudé podzemní vedení NEJ CZ

- Poznámky:
- Před zahájením zemních prací zajistí dodavatel stavby přesné vytyčení všech stávajících podzemních vedení včetně přípojek, s upřesněním hloubky uložení.
 - Provizorní přeložka veřejného osvětlení bude provedena před zahájením stavby kanalizace Technickými službami Města Moravská Třebová na základě objednávky investora. Přeložka VO není součástí této projektové dokumentace.
 - Provedeno bude operativně zafoukání nefunkčních stok nebo částí stok cementopopílkovou suspenzí.

ZODP. PROJEKTANT	VYPRACOVAL	KONTROLOVAL	HLAVNÍ PROJEKTANT	Petr Dobroucký autORIZOVANÝ TECHNIK V OBOU VODOHOSPODÁŘSKÉ STAVBY, STAVBY ZÁZNATNÉ TECHNICKÉ OSVĚTLENÍ O AUTORIZACI Č. 7844 Nerudova 84, 571 01 Moravská Třebová IČ: 642 07 293														
Petr Dobroucký	Petr Dobroucký																	
KRAJ:	Pardubický	OBEC:	Moravská Třebová	<table><tr><td>FORMAT</td><td>7 A4</td></tr><tr><td>DATUM</td><td>09/2024</td></tr><tr><td>STUPEŇ</td><td>DPS</td></tr><tr><td>Č. ZAKÁZKY</td><td>13/2024</td></tr><tr><td>Č. ARCHIVNÍ</td><td></td></tr><tr><td>MĚŘÍTKO</td><td>1:200</td></tr><tr><td>Č. VÝKRESU</td><td>D.02</td></tr></table>	FORMAT	7 A4	DATUM	09/2024	STUPEŇ	DPS	Č. ZAKÁZKY	13/2024	Č. ARCHIVNÍ		MĚŘÍTKO	1:200	Č. VÝKRESU	D.02
FORMAT	7 A4																	
DATUM	09/2024																	
STUPEŇ	DPS																	
Č. ZAKÁZKY	13/2024																	
Č. ARCHIVNÍ																		
MĚŘÍTKO	1:200																	
Č. VÝKRESU	D.02																	
INVESTOR:	Skupinový vodovod Moravsko-třebovská																	
AKCE:	VÝMĚNA KANALIZACE PARK U MUZEA - UL. JIRÁSKOVA MORAVSKÁ TŘEBOVÁ																	
OBSAH:	SITUACE																	