

Smlouva o dílo č. SPR-S32/2025

(ve smyslu § 2586 až § 2635 z.č. 89/2012, občanského zákoníku)

Čj. NTM-VÚE/793/2025

I. Smluvní strany

Národní technické muzeum

Sídlo: Kostelní 42, 170 78 Praha 7

Jednající: **Mgr. Karlem Ksandrem**, generálním ředitelem

ve věcech smluvních pověřená: **Ing Blanka Kreibichová,**
vedoucí odboru výstavního a údržby expozic

Bankovní spojení:

IČ: 00023299

DIČ: CZ00023299

(dále jen „objednatel“ nebo obecně „smluvní strana“)

REVKO s.r.o.

Sídlo: Vídeňská 405, 148 00 Praha 4 – Kunratice

Jednající: **Petr Kostka**

IČ: 49245651

DIČ: CZ6912305609

Tel:

Bankovní spojení:

Číslo účtu:

(dále jen „zhotovitel“ nebo obecně „smluvní strana“)

uzavřely níže uvedeného dne, měsíce a roku tuto

„Smlouvu o dílo“
(dále jen „Smlouva“)

II. Předmět smlouvy

Zhotovitel se podpisem Smlouvy zavazuje na své nebezpečí a na svůj náklad provést pro objednatele dílo, kterým se rozumí

Instalace klimatizovaných vitrín vysokých pro výstavu „Taiwan“ včetně jejich demontáže a uskladnění v budově NTM po skončení výstavy v r. 2025.

Dílo je specifikováno v Zadávací dokumentaci objednatele ze dne 16. ledna 2025, která tvoří přílohy č. 1a č. 1b této smlouvy. Nedílnou součástí této smlouvy, která je k této smlouvě pevně připojena je i cenová nabídka zhotovitele ze dne 3. února 2025, která tvoří přílohu č. 2 této smlouvy.

1. Zhotovitel se zavazuje provést dílo jako profesionál a dodržet pokyny objednatele, popřípadě upozornit objednatele na nevhodnost jeho pokynů. Zhotovitel tak zejména provede všechny úkony a práce specifikované ve shora uvedené Zadávací dokumentaci.
2. Místo plnění díla – Národní technické muzeum, Kostelní 42, Praha 7, výstavní sál 2.p. 2B01.



3. K této činnosti se zhotovitel zavazuje zajistit veškerou potřebnou odbornost a postupovat s řádnou péčí. Zhotovitel bere na vědomí, že budova Národního technického muzea je ve smyslu zák. č.20/87 Sb., o státní památkové péči, v platném znění, kulturní památkou.
4. Dílo bude provedeno v souladu s odsouhlasenými podklady, případně s odsouhlasenými změnami. Při jeho provádění budou dodrženy veškeré české technické normy vztahující se k jeho provádění a všechny podmínky určené touto smlouvou a platnými právními předpisy.
5. Objednatel je oprávněn upravit předmět plnění i v průběhu prací, případně omezit rozsah některých prací a dodávek, nebo jejich rozsah rozšířit a zhotovitel je povinen požadované změny akceptovat.
6. Práce a dodávky, které mění dohodnutý předmět smlouvy, budou věcně a cenově specifikovány a bude dohodnuta případná změna ceny a s tím související ujednání, a to formou písemného dodatku k této smlouvě.
7. Zhotovitel je povinen provést dílo na svůj náklad a nebezpečí ve sjednané době a je oprávněn dílo provést ještě před termínem sjednaným touto smlouvou a objednatel provedené práce zaplatí v souladu s ustanovením této smlouvy.

III.

Doba plnění

1. Zhotovitel se zavazuje, že dílo bude provedené v následujících termínech:
 - a) Instalace/montáže: 17.-21. března 2025
 - b) Deinstalace/demontáže: 6.-8. října 2025
2. Objednatel je oprávněn přerušit práce zejména v případě, že zhotovitel poskytuje delší dobu vadné plnění, anebo jinak porušuje tuto smlouvu či právní předpisy.

IV.

Cena díla, splatnost a způsob úhrady

1. Celková cena za provedení díla dle článku II. odst. 2) této Smlouvy činí celkem:

Cena bez DPH	181.888,00 Kč
21% DPH	38.196,00 Kč
Celkem s DPH	220.084,00 Kč

Slovy: dvě stě dvacet tisíc osmdesát čtyři koruny české

Cena každé jednotlivé položky obsahuje všechny související náklady (doprava, montáž, odladění) a je popsána v cenové nabídce zhotovitele. Cenovou nabídku vypracoval zhotovitel a odpovídá za její úplnost. Pokud bude položka (úkon) v cenové nabídce chybět a bude nezbytná pro provedení přepravy, jde o dar zhotovitele objednateli a zhotovitel nebude tuto položku po objednateli nárokovat.

2. Cena za provedení díla bude objednatelem zaplacená v dílčích platbách, vždy po protokolárním předání části díla zhotovitelem (podle termínu realizace dle čl. III odst. 1), a to na základě daňového dokladu - faktury vystavené zhotovitelem.
3. Dnem úhrady je den připsání předmětné ceny díla na účet zhotovitele.
4. Faktura musí obsahovat náležitosti daňového dokladu uvedené v § 28 z.č. 235/2004 Sb., a příslušné ustanovení o dani z přidané hodnoty v občanském zákoníku. Pokud tyto neobsahuje, má objednatel ve lhůtě splatnosti právo vrátit fakturu zhotoviteli s tím, že splatnost začne běžet až okamžikem, kdy bude zhotovitelem objednateli doručena faktura se všemi řádnými náležitostmi.

V.

Povinnosti objednatele

1. Objednatel se zavazuje poskytnout zhotoviteli **potřebnou součinnost** nutnou pro provedení díla.

VI.

Povinnosti zhotovitele

1. Zhotovitel zajistí veškeré případné úklidové práce v souvislosti s realizací díla.
2. Zjistí-li zhotovitel při realizaci díla skryté překážky, které budou podstatně ztěžovat nebo znemožňovat uskutečnění díla dohodnutým způsobem, uvědomí neprodleně o této skutečnosti objednatele a projedná s ním další postup.
3. O přesných termínech realizace díla v prostorách objednatele bude zhotovitel objednatele písemně informovat alespoň tři pracovní dny předem.
4. O předání dokončeného díla podepíší smluvní strany předávací protokol s tím, že zde výtknou případné vady. Předávací protokol (jeho kopie) bude přílohou konečné faktury zhotovitele objednateli. Bez předávacího protokolu (kopie) nelze platbu provést.

VII.

Záruka za jakost

1. Zhotovitel poskytuje záruku na jakost díla v délce 12 měsíců od dokončení díla a protokolárního předání díla objednateli.
2. Během shora uvedené lhůty je zhotovitel povinen po písemné výzvě objednatele do 3 dnů odstranit vady a nedodělky, které na předmětu díla vznikly, a to bezplatně.

VIII.

Odstoupení od smlouvy

1. Objednatel je oprávněn od této smlouvy okamžitě odstoupit v případě podstatného porušení povinností ze strany zhotovitele. Podstatným porušením povinností ze strany zhotovitele se pro účely této smlouvy rozumí:
 - a. zhotovitel je v prodlení s termínem plnění podle čl. IV. této smlouvy;

- b. zhotovitel se odmítne řídit závaznými písemnými pokyny objednatele, na kterých bude objednatel trvat.
2. Objednatel je oprávněn rozsah předmětu díla dle této smlouvy omezit, pokud dojde ke snížení objemu schválených investičních prostředků, případně od smlouvy odstoupit za předpokladu zastavení nebo zrušení investiční akce.
 3. Odstoupení od smlouvy ze strany objednatele je účinné okamžikem jeho doručení zhotoviteli. Smluvní strany se dohodly, že nebude-li možné zhotoviteli toto odstoupení od smlouvy doručit, považuje se za den doručení odstoupení od smlouvy ze strany objednatele třetí den po prokazatelném odeslání tohoto odstoupení objednatelem.

IX.

Sankce

1. V případě nedodržení termínu plnění uvedeném v čl. IV Smlouvy nebo termínu k odstranění vad a nedodělků dle čl. VII. odst. 2 Smlouvy je objednatel oprávněn uplatňovat vůči zhotoviteli **smluvní pokutu ve výši 1.000,- Kč za každý započatý den prodlení**. Tím není dotčeno právo objednatele na náhradu škody.
2. Náklady na odstranění škod vzniklých z činnosti zhotovitele na majetku objednatele má objednatel právo jednostranně odečíst z celkové ceny díla.

X.

Povinnosti ke zveřejnění smlouvy dle z.č. 340/2015 Sb.

1. Smluvní strany berou na vědomí, že v souladu s § 6 z.č. 340/2015 Sb. se na tuto smlouvu vztahuje povinnost uveřejnění prostřednictvím registru smluv. Smlouva nabývá účinnosti nejdříve dnem uveřejnění. Nezávisle na uveřejnění prostřednictvím registru smluv nabývá účinnosti smlouva, která byla uzavřena za účelem odvrácení nebo zmírnění újmy hrozící bezprostředně v souvislosti s mimořádnou událostí ohrožující život, zdraví, majetek nebo životní prostředí. **Uveřejnění smlouvy v registru smluv zajistí objednatel.**
2. Smluvní strany konstatují, že si vzájemně poskytly osobní údaje pouze nezbytně nutné pro účely plnění této smlouvy a s poskytnutím těchto osobních údajů vzájemně výslovně souhlasí. Smluvní strany dále potvrzují, že mají písemný souhlas subjektu údajů (osob) s poskytnutím osobních údajů druhé smluvní straně, o čemž tímto dávají čestné prohlášení. Poskytnuté osobní údaje může každá smluvní strana použít výhradně pro plnění účelu této smlouvy (nebo pro účely řešení následků jejího porušení), případně pro plnění povinností z právních předpisů, pokud je jí taková povinnost právními předpisy uložena. Osobní údaje je každá ze smluvních stran povinna uložit a chránit tak, aby nedošlo k jejich zneužití a ztrátě. Každá ze smluvních stran je oprávněna evidovat pouze přesné osobní údaje. Dojde-li ke změně osobních údajů, zavazuje se ta smluvní strana, u které k této změně došlo, o ní neprodleně písemně informovat druhou smluvní stranu. Doba uložení osobních údajů je stanovena zvláštními právními předpisy. Každá ze smluvních stran se v souladu s obecným nařízením GDPR může po druhé smluvní straně domáhat svých práv zde uvedených.

XI. Závěrečná ustanovení

1. Práva a povinnosti smluvních stran, které nejsou výslovně upraveny touto smlouvou, se řídí ustanoveními obchodního zákoníku.
2. Strany se zavazují řešit případné spory, vzniklé z této smlouvy, vždy nejprve vzájemným jednáním. Pokud jedna ze smluvních stran sdělí druhé straně, že pokládá pokus o dohodu za nemožný, bude spor řešen rozhodnutím soudu.
3. Změny a dodatky této smlouvy platí pouze tehdy, jestliže jsou podány písemně a podepsány oprávněnými osobami dle této smlouvy.
4. Smluvní strany prohlašují, že je jim znám obsah této smlouvy včetně přílohy, že s jejím obsahem souhlasí, a že smlouvu uzavírají svobodně, nikoliv v tísní či za nevýhodných podmínek.
5. Tato smlouva nabývá platnosti dnem jejího podpisu oběma stranami. Její platnost končí splněním všech závazků obou stran.
6. Tato smlouva nabývá účinnosti dnem uveřejnění prostřednictvím registru smluv.
7. Tato smlouva je vyhotovena ve dvou stejnopisech, z nichž každá smluvní strana obdrží jeden podepsaný výtisk.

Přílohy:

Příloha č. 1a – Zadávací dokumentace ze dne 16.1. 2025 – je pevně připojena!
Příloha č. 1b – Zadávací dokumentace ze dne 16.1. 2025 – projekt - je pevně připojena!
Příloha č. 2 – Cenová nabídka zhotovitele ze dne 3.2.2025 – je pevně připojena!
Příloha č. 3 – Předávací protokol – není pevně připojen

V Praze dne 11.2. 2025

NÁRODNÍ TECHNICKÉ MUZEUM
170 78 PRAHA 7/ KOSTELNÍ 42



objednatel
Národní technické muzeum
Ing. Blanka Kreibichová



zhotovitel
REVYKO, s.r.o.
Petr Kostka

Zadávací dokumentace

(veřejná zakázka malého rozsahu)

Instalace klimatizovaných vitrín vysokých – výstava Taiwan

Zadavatel: Národní technické muzeum, Kostelní 42, Praha 7, IČ 00023299

Místo plnění: Národní technické muzeum, Kostelní 42, Praha 7

Termín realizace – instalace/montáže: 17.-21. března 2025

Termín realizace – deinstalace/demontáže : 6.-8. října 2025

Termín podání cenové nabídky: do 4. února 2025

Obecný popis zakázky:

Kompletní montáž a vystrojení 2 ks sestav proudových vitrín ve výstavním sále NTM, 2. patro místnost č. 2B01. Díly pro vitrinové sestavy a zapůjčení klimatizační jednotky Mini Clima dodá zadavatel z vlastního fundusu. Druhou klimatizační jednotku zapůjčí dodavatel. Zároveň dodavatel doplní stabilizační fundus o části nutné k instalaci klimatizačních jednotek a sokly pod vitríny. Technické podmínky pro montáž a instalaci vitrín včetně klimatizace ve vitrinách jsou uvedené v příložené stavební části projektu výstavy „Taiwan“ (příloha 1b Smlouvy).

Předmětem zakázky je:

- a) instalace 2 ks proudových vitrín vysokých s klimatizací
rozměry – vitrina V1: 4900x700x v. 2000 mm , vitrina V2: 3000x 700x v. 2000 mm
- b) Výroba a dodání stabilizačního fundusu pod vitríny a 2 soklů pod vitríny
- c) zápůjčka 1 sestavy MiniClima na období 200 dní
- d) deinstalace 2 ks proudových vitrín po skončení výstavy
- e) pomocný instalační materiál a doplňkové vybavení (sokly, držáky, obklady, nátěry..)
- f) doprava a režijní náklady dodavatele

Výsledná cena uvedená ve formátu: Celková cena bez DPH

.....% DPH

Celková cena vč. DPH



Klasifikace dle NIPEZ: Instalační a montážní služby (mimo programového vybavení) 51000000-9

V Praze 16. ledna 2025

FORMOSAN INDIGENOUS

HUNTERS AND VOYAGERS

FORMOSAN INDIGENOUS

HUNTERS AND VOYAGERS

Main color



CMYK
00 90 95 10


CMYK
55 30 80 20

CMYK
80 60 00 00

CMYK
00 10 26 17

CMYK
00 00 00 90

Secondary color

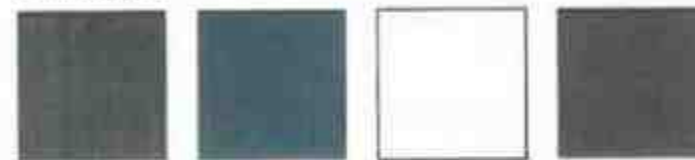

CMYK
82 60 100 39

CMYK
96 87 37 02

CMYK
00 00 00 00

CMYK
00 00 00 100



寅禾 室內裝修有限公司
新北市新莊區中港路176號8樓
TEL: +886-258413493
Mail: www@innhsk.com.tw

National Taiwan Museum

Songs of Mountain and Sea: Taiwan
Indigenous Hunters and Voyagers

1. 寅禾室內裝修有限公司
2. 寅禾室內裝修有限公司
3. 寅禾室內裝修有限公司
4. 寅禾室內裝修有限公司

location:

date: 2024.8.28

revise:


Drawing title: Standard words and
Color plan

scale:





unit:


Drawing number:

S1.0

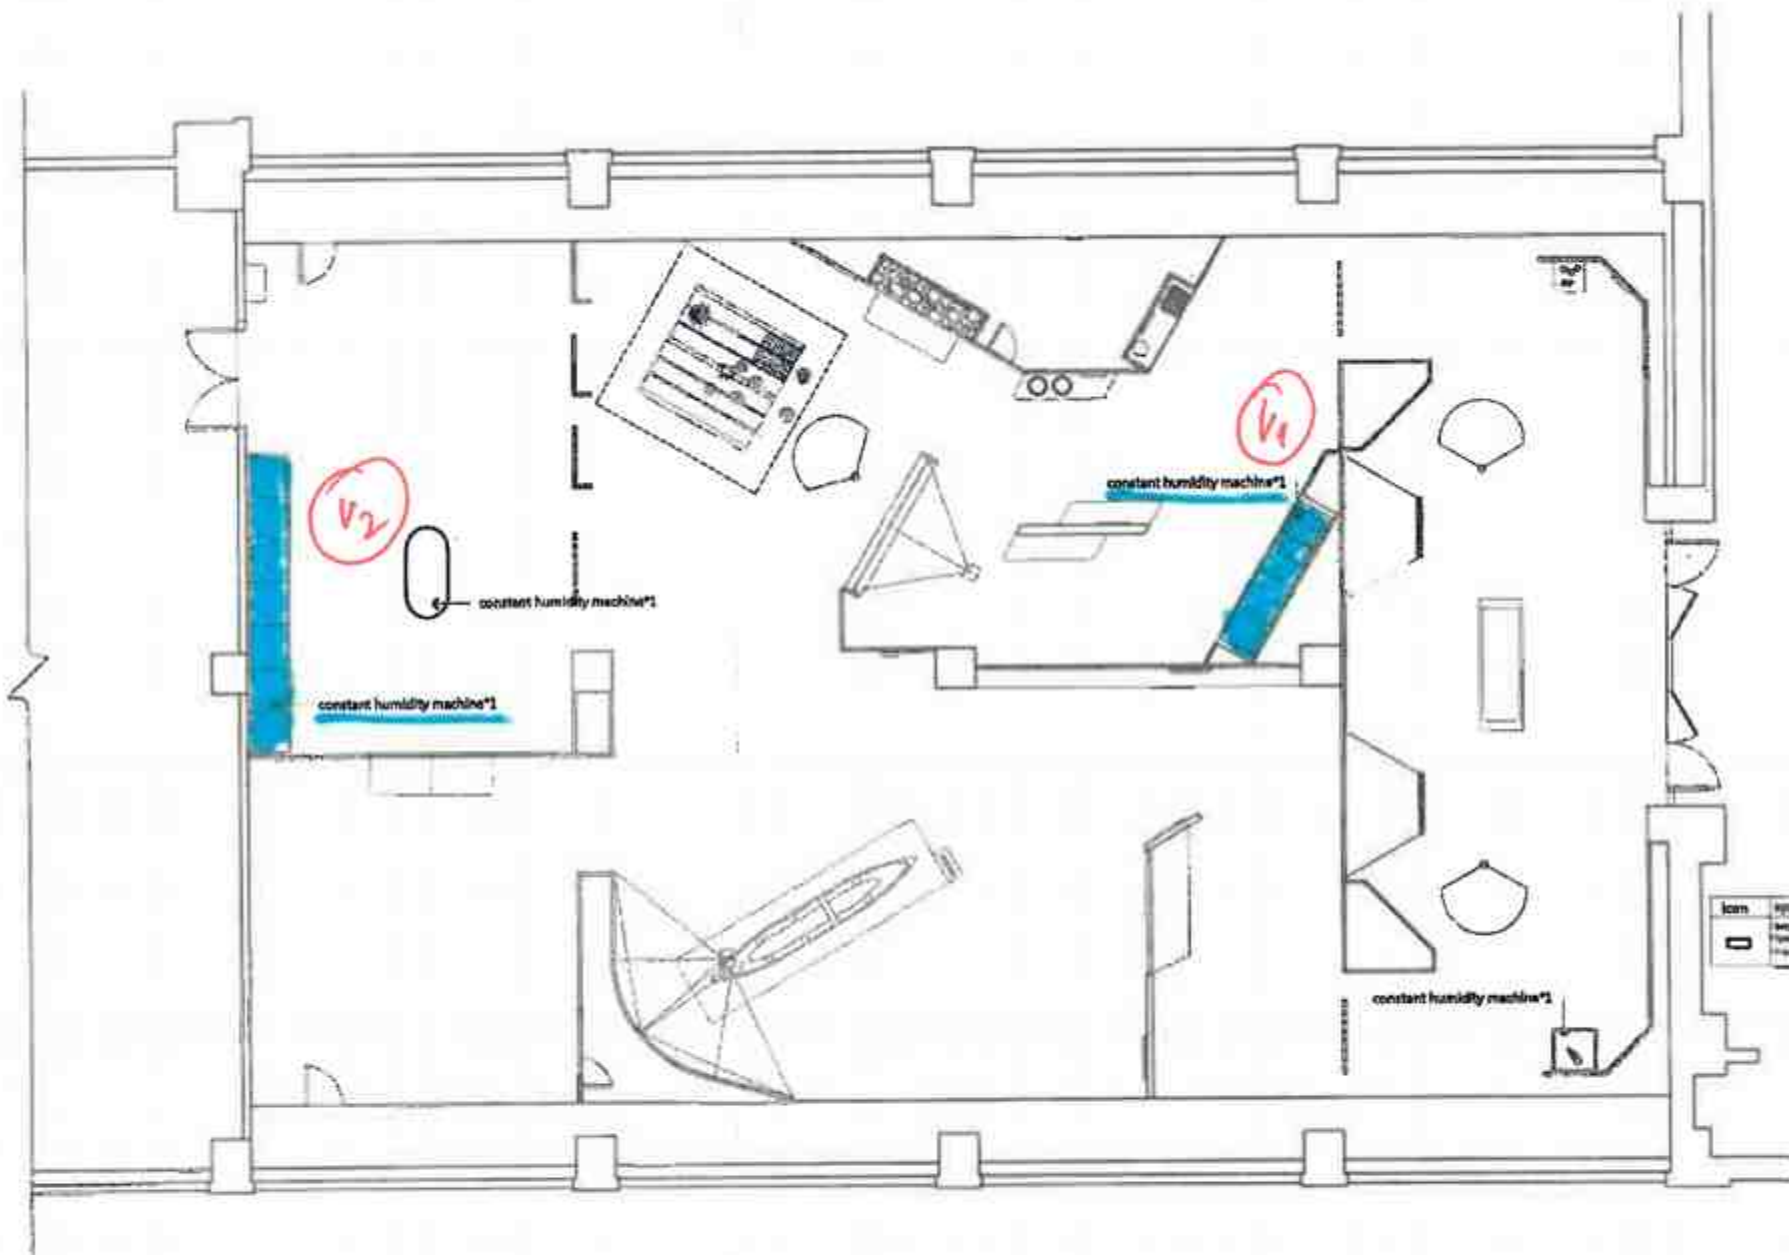

icon	application	quantity
	constant humidity machine*1 model: HUSK-2750A	4

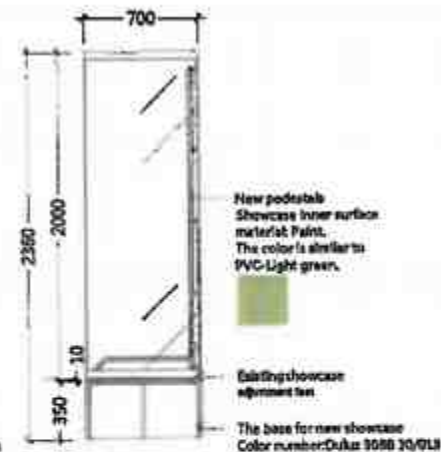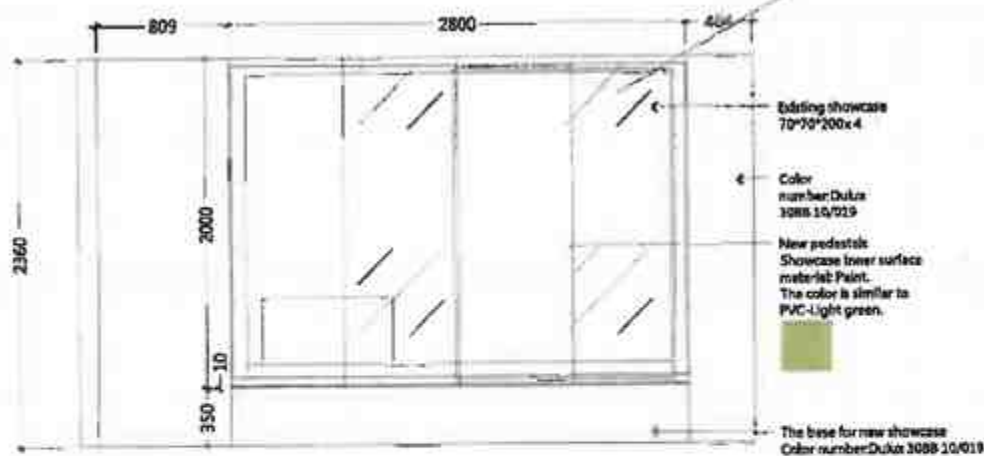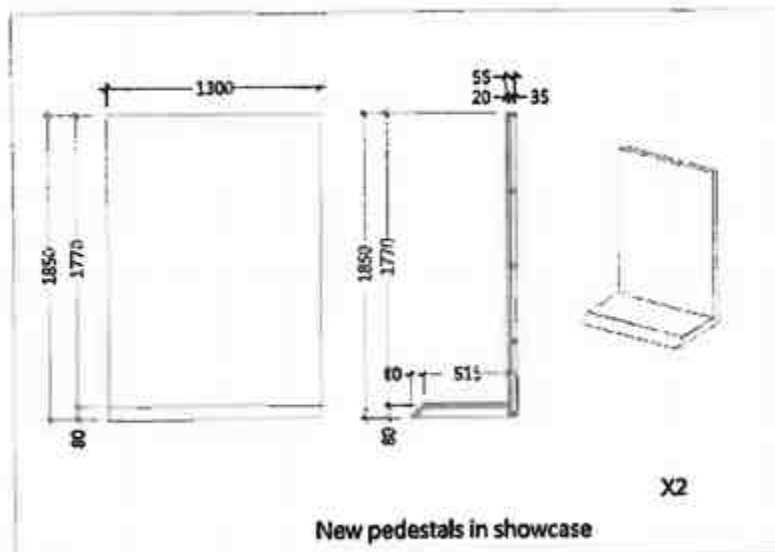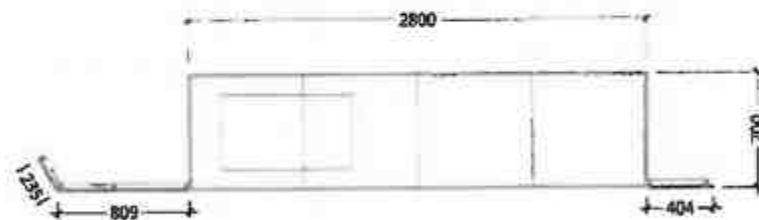

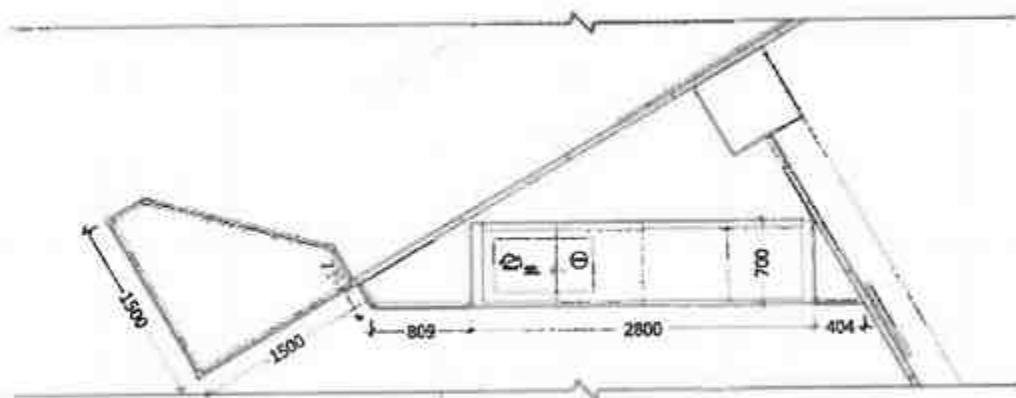


① Plan-The Hunter's Gear2
SCALE 1:40

Paint

Dulux 65YY 90/062

Dulux 30BB 10/019

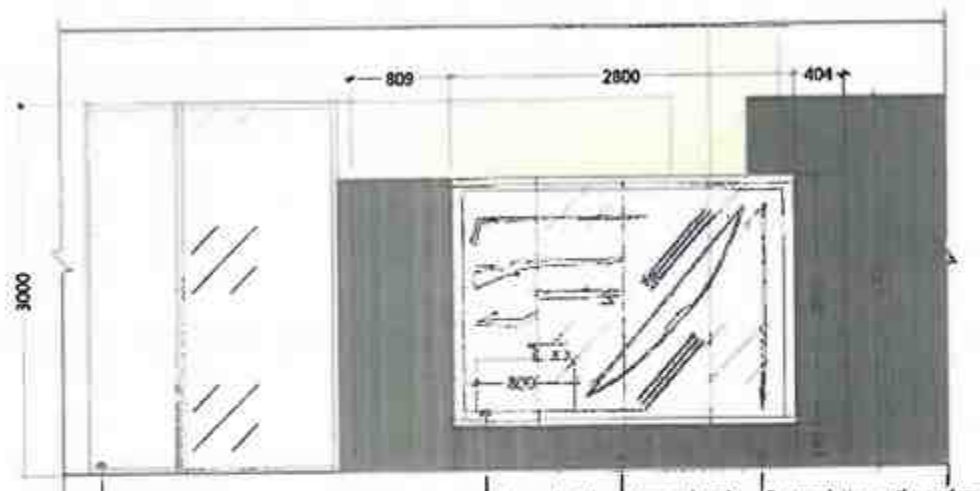

Glass light box
Detail : D1.1
Paste printing on the glass surface
Detail : G1.1

New pedestals
Detail : D1.15

New pedestals
Detail : D1.4

Paste printing on the surface
Detail : G1.8

② Elevation-The Hunter's Gear2
SCALE 1:40



頁禾 室內裝修有限公司
新北市新莊區中環路176號4樓
TEL: +886 28613445
Mail: innhusk@innhusk.com.tw

National Taiwan Museum

Songs of Mountains and Sea: Taiwan
Indigenous Hunters and Voyagers

1. 施工前應先進行現場勘查，確認施工位置及範圍，並與業主確認施工細節。
2. 施工過程中應注意現場安全，並與業主保持溝通。
3. 施工後應進行現場清理，並與業主確認施工品質。
4. 施工過程中應注意現場安全，並與業主保持溝通。
5. 施工後應進行現場清理，並與業主確認施工品質。

Location:

date: 2025.01.13 revise:


Drawing title: Elevation-The Hunter's
Gear2

scale: 1:40 unit: mm

Drawing number:

E1.6

B-1 The Hunter's Gear2

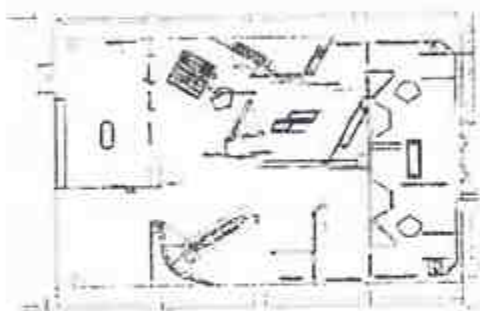

The Hunter's Gear Label 2
Size W1000 X H78mm
PVC mount 5mm foamboard



The Hunter's Gear Label 3
Size W1000 X H110mm
PVC mount 5mm foamboard



夏禾 室內裝修有限公司
新北市新莊區中港路176號8樓
TEL: +886 252623483
hsk@innhusk.com.tw

National Taiwan Museum

Songs of Mountain and Sea: Taiwan
Indigenous Hunters and Voyagers

1. 施工單位必須依照設計圖樣施工。
2. 本圖樣僅供參考，如有任何變更，請洽設計單位。
3. 所有尺寸均以施工單位現場實地測量為準，如有任何變更，請洽設計單位。
4. 施工單位必須依照設計圖樣施工。
5. 本圖樣僅供參考，如有任何變更，請洽設計單位。

location:

date: 2024.8.28

revise:

Drawing title: B-1 The Hunter's Gear2




scale:

unit:

Drawing number:

G1.8

ky

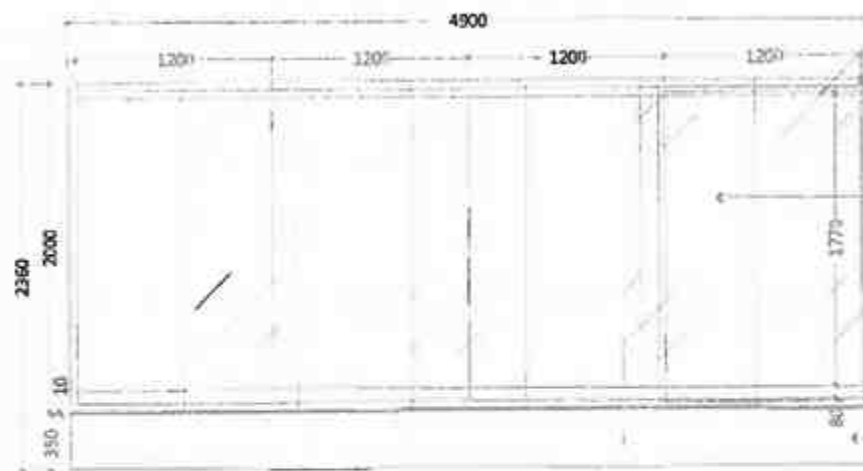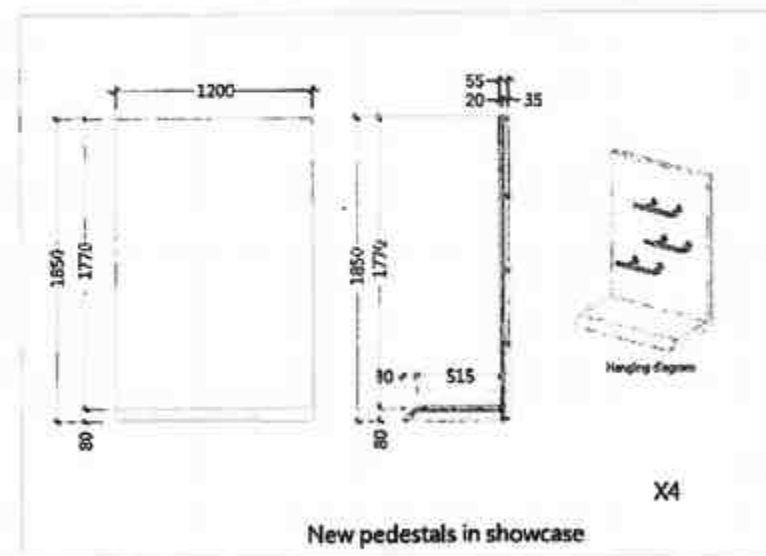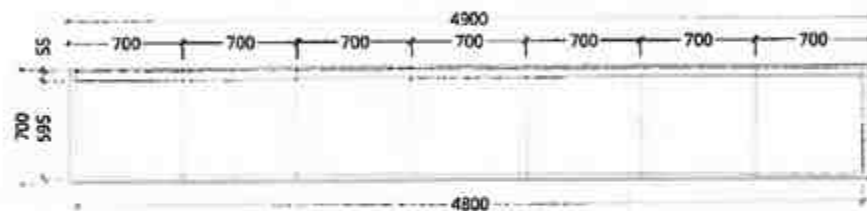

Existing showcase
70*70*200±7

New pedestals
Showcase inner surface
material: Paint.
The color is similar to
PVC-light grey.

The base for new showcase
Color number: Dux 3088 10/019




New pedestals
Showcase inner surface
material: Paint.
The color is similar to
PVC-light grey.

Existing showcase adjustment feet

The base for new showcase
Color number: Dux 3088 10/019

V2

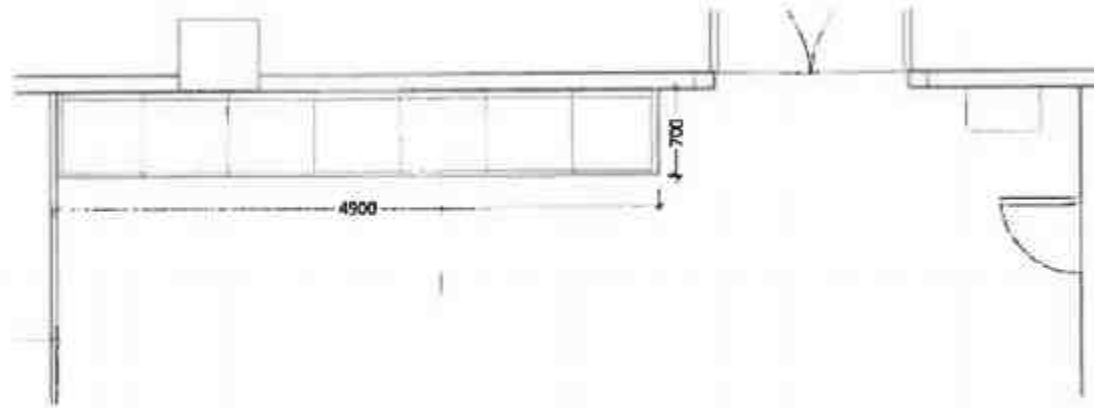


1 Plan-Side showcase
SCALE: 1:40

Paint

Dulux 65YY 90/062

Dulux 30BB 10/019

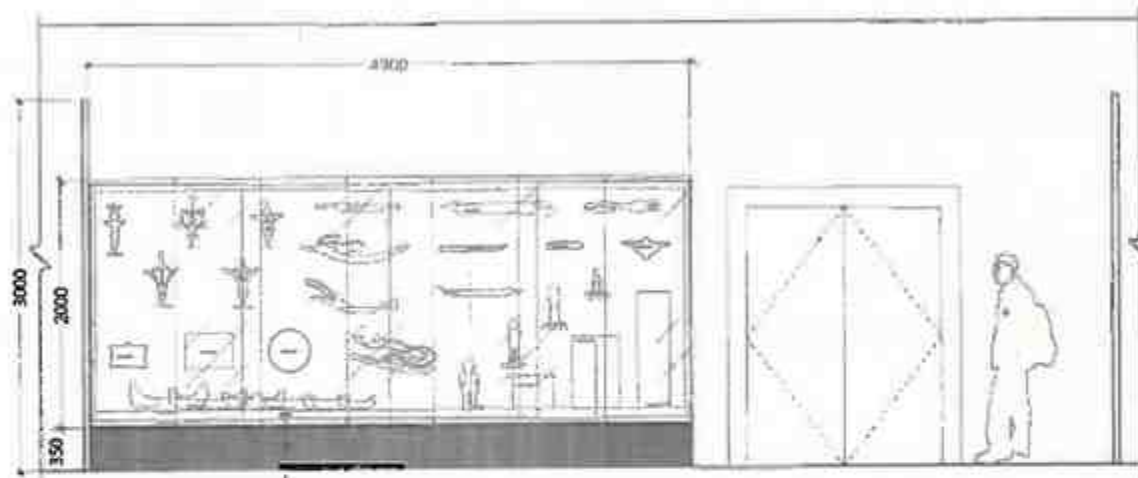

2 Elevation-Side showcase
SCALE: 1:40



寅禾 室內裝修有限公司
新北市板橋區中興路176號8樓
TEL: +886 231013481
Mail: yeh@innhusk.com.tw

National Taiwan Museum
Songs of Mountain and Sea: Taiwan
Indigenous Hunters and Voyagers

1. 施工前應先確認現場尺寸。
2. 玻璃櫃體及展示架安裝時應注意與牆面之垂直度，所有玻璃櫃體均應垂直安裝。
3. 玻璃櫃體之安裝應注意其與牆面之垂直度，並應注意其與牆面之垂直度。
4. 玻璃櫃體之安裝應注意其與牆面之垂直度，並應注意其與牆面之垂直度。
5. 玻璃櫃體之安裝應注意其與牆面之垂直度，並應注意其與牆面之垂直度。

location

date: 2025.01.13

revise

Drawing title: Elevation-Side showcase

scale: 1:40


unit: mm

Drawing number:

E1.26

1/2

UnitD Muses from the Sea and Mountains

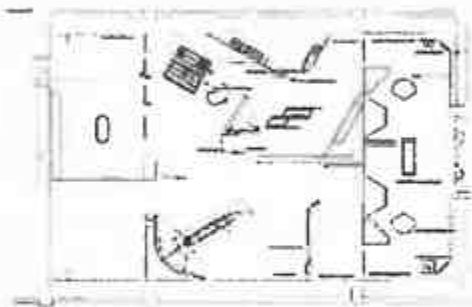

Showcase label 1
Size W300 X H400mm
Transparent PVC



Showcase label 2
Size W300 X H470mm
Transparent PVC



Showcase label 3
Size W300 X H310mm
Transparent PVC



Showcase label 4
Size W300 X H310mm
Transparent PVC



Instruction board 5
Size W900 X H80mm
PVC mount 5mm foamboard



Instruction board 6
Size W900 X H150mm
PVC mount 5mm foamboard



Instruction board 7
Size W900 X H80 mm PVC
mount 5mm foamboard



黃禾 室內裝修有限公司
新北市新莊區中興街176號8樓
TEL: +886 2 2613 1945
Mail: huo@idesign.com.tw

National Taiwan Museum
Songs of Mountains and Sea Taiwan
Indigenous Hunters and Voyagers

1. 施工單位必須依照圖面尺寸。
2. 本圖面所註明之顏色與內容均須與現場一致，如有
誤差時，應以現場為準。
3. 所有尺寸均以施工圖為準，如有誤差時，應以現場
為準。施工單位必須依照圖面尺寸，如有誤差時，
應以現場為準。

4. 施工單位必須依照圖面尺寸。
5. 所有尺寸均以施工圖為準，如有誤差時，應以現場
為準。

location:

date: 2024.8.28

revise:

Drawing title: UnitD Muses from the
Sea and Mountains

scale:

unit:

Drawing number:

G1.25

1/2



NTM
Ing. Blanka Krejbichová
Kostelní 42.
170 78 Praha 7

Věc: cenová na výstavu „Taiwan“ instalace vitrín dodávka výstavních prvků ke klimatizovaným vitrínám

Technický popis 7 x modul, d- 4900mm.

Ocelový sokl pod vitrínu d-4900, plynotěsné dna vitrín, montáž den do rámu vitrín, prostup + přepážka vyústění klima, montáž RP + ocel soklu s rektifikací, kotvení vitríny ke stěně, barva a nátěry vložených stěn a den, držáky vložených stěn, dřevěný obklad soklu s nátěrem, vnitřní vložená paneláž.

Cena kompletní vystrojení vitríny 4900x700x v.2000 mm	1 sestava	68.648,- Kč
---	-----------	-------------

Technický popis 4 x modul, d- 3000mm.

Ocelový sokl pod vitrínu d- 3000, plynotěsná dna vitríny, montáž den do rámu vitrín, prostup + přepážka na vyústění klima, montáž RP + ocel soklu s rektifikací, montáž vlastních vitrín do sestavy, barva a nátěry vložených stěn a den, držáky vložených stěn, dřevěný obklad soklu s nátěrem, vnitřní vložená paneláž.

Cena kompletní montáže a vystrojení vitríny 3000x 700x v.2000 mm	1 sestava	55.310,- Kč
--	-----------	-------------

Zápůjčka MiniClima pro udržení RV ve vitrině, doba zápůjčky cca 6 měsíců – 200dní	20.000,- Kč
---	-------------

Demontáž vitrín a uskladnění v rámci budovy po skončení výstavy	25.980,- Kč
---	-------------

Doprava	7.200,- Kč
---------	------------

Režie	4.750,- Kč
-------	------------

Cena celkem za kompletní dodávku	181.888,- Kč
----------------------------------	--------------

Od závazné objednávky je doba dodání cca 1-2 měsíce.

Cenová nabídka neobsahuje DPH (21%) která se účtuje dle zákonné výše.

Petr Kostka
Revyko spol. s r.o.

v Praze dne 3.2. 2025

REVYKO s. r. o.
Videňská 405
Praha 4- Kunratice
148 00

IČ: 49245651

firma vedená u Městského soudu v Praze,
spisová značka C 20718