
**SMLOUVA O REALIZACI PŘEKLÁDKY
SÍŤE ELEKTRONICKÝCH KOMUNIKACÍ
č. HK 2025_0002**

mezi

CETIN a.s.

a

Správa a údržba silnic Pardubického kraje

CETIN a.s.

se sídlem Českomoravská 2510/19, Libeň, 190 00 Praha 9

IČO: 04084063

DIČ: CZ04084063

ID DS: qa7425t

zapsaná v obchodním rejstříku vedeném u Městského soudu v Praze pod sp. zn. B 20623
zastoupená na základě pověření Hanou Holušovou, Specialistou výstavby sítě – smlouvy,
Výstavba liniových sítí ČV



(„CETIN“)

a

Správa a údržba silnic Pardubického kraje

se sídlem Doubravice 98, 533 53 Pardubice

IČO: 00085031

DIČ: CZ00085031

ID DS: ffhk8fq

zapsaná v obchodním rejstříku vedeném Krajským soudem v Hradci Králové pod sp. zn.
Pr 162

zastoupená Ing. Zdeňkem Vašákem, ředitelem

(„Stavebník“)

(CETIN a Stavebník dále společně jako „Smluvní strany“ a jednotlivě jako „Smluvní strana“)

VZHLEDEM K TOMU, ŽE:

- A) Společnost CETIN je podnikatelem dle Zákona o elektronických komunikacích a zajišťuje dle Zákona o elektronických komunikacích výstavbu a provoz sítí elektronických komunikací a je vlastníkem a provozovatelem Vedení a zařízení společnosti CETIN;
- B) Stavba vyvolala Překládku;
- C) Stavebník má zájem a přeje si, aby společnost CETIN zajistila Překládku,

uzavírají Smluvní strany níže uvedeného dne, měsíce a roku dle ust. § 1746 odst. 2 Občanského zákoníku a dle ust. § 104 odst. 17 Zákona o elektronických komunikacích tuto

**Smlouvu o realizaci překládky sítě elektronických komunikací
(„Smlouva“)**

DEFINICE

Výrazy označené ve Smlouvě počátečním velkým písmenem mají pro účely Smlouvy níže uvedený význam, není-li Smlouvou výslovně stanoveno jinak:

CTN znamená cenový a technický návrh provedení Překládky, který je Přílohou č. 1 Smlouvy;

Faktura znamená daňový doklad s náležitostmi dle ust. § 435 Občanského zákoníku a s náležitostmi dle příslušných ustanovení ZDPH;

GDPR znamená Nařízení Evropského parlamentu a Rady (EU) č. 2016/679 ze dne 27. dubna 2016, o ochraně fyzických osob v souvislosti se zpracováním osobních údajů a o volném

pohybu těchto údajů a o zrušení směrnice 95/46/ES (obecné nařízení o ochraně osobních údajů), které je účinné od 25. května 2018;

Občanský zákoník znamená zákon č. 89/2012 Sb., občanský zákoník, ve znění pozdějších předpisů;

Překládka znamená stavbu v k.ú. Kojice spočívající (i) ve změně trasy nebo místa umístění Vedení a zařízení společnosti CETIN, a/nebo (ii) v provedení zvýšené mechanické ochrany Vedení a zařízení společnosti CETIN v jeho stávající trase umístění, jejíž rozsah je specifikován v CTN;

Příprava Překládky znamená přípravné činnosti s Překládkou související, nezbytné pro vlastní realizaci Překládky, a to zpracování CTN a další činnosti uvedené v odst. 4.1 písmeno (a) Smlouvy;

Předpoklady pro realizaci Překládky znamená předpoklady určené v odst. 3.2 Smlouvy;

SEK znamená komunikační síť ve smyslu ust. § 2 odst. 2 písm. d) Zákona o elektronických komunikacích, tj. síť elektronických komunikací, kterou se rozumí přenosové systémy, popřípadě spojovací nebo směrovací zařízení a jiné prostředky, včetně prvků sítě, které nejsou aktivní, které umožňují přenos signálů po vedení, rádiovými, optickými nebo jinými elektromagnetickými prostředky, včetně družicových sítí, pevných sítí s komutací okruhů nebo paketů a mobilních zemských sítí, sítí pro rozvod elektrické energie v rozsahu, v jakém jsou používány pro přenos signálů, sítí pro rozhlasové a televizní vysílání a sítí kabelové televize, bez ohledu na druh přenášené informace;

Stavba znamená stavbu pod označením „II/322 Kojice - průtah“, jejímž stavebníkem je Stavebník;

Stavební připravenost znamená stav Stavby, který stavebně a technicky umožňuje umístění překládané části SEK, zejména jsou dokončeny hrubé terénní úpravy v nové trase Vedení a zařízení společnosti CETIN, vyřezány dřeviny, odstraněny neprovozované inženýrské sítě a jiné další objekty v trase a terén je zarovnan do úrovně konečné nivelity;

Stavební zákon znamená zákon č. 283/2021 Sb., stavební zákon, ve znění pozdějších předpisů;

Vedení a zařízení společnosti CETIN znamená podzemní nebo nadzemní vedení komunikační sítě společnosti CETIN nebo telekomunikační zařízení společnosti CETIN;

Vyjádření o poloze sítě znamená „*Vyjádření o poloze sítě elektronických komunikací a Všeobecné podmínky ochrany sítě elektronických komunikací*“ ze dne 5. 12. 2024 vydané pod č.j. 331534/24, které si vyžádal a obdržel Stavebník;

Zákon o registru smluv znamená zákon č. 340/2015 Sb., o zvláštních podmínkách účinnosti některých smluv, uveřejňování těchto smluv a o registru smluv (zákon o registru smluv), ve znění pozdějších předpisů;

Zákon o vyvlastnění znamená zákon č. 184/2006 Sb., o odnětí nebo omezení vlastnického práva k pozemku nebo ke stavbě, v účinném znění;

ZDPH znamená zákon č. 235/2004 Sb., o dani z přidané hodnoty, ve znění pozdějších předpisů;

Zákon o elektronických komunikacích znamená zákon č. 127/2005 Sb., o elektronických komunikacích a o změně některých souvisejících zákonů (zákon o elektronických komunikacích), ve znění pozdějších předpisů.

1. ÚVODNÍ USTANOVENÍ

- 1.1. Společnost CETIN je vlastníkem SEK, jež má být přeložena na základě Smlouvy.
- 1.2. Stavebník dle Vyjádření o poloze sítě vyvolává Překládku dotčené části SEK dle ust. § 104 odst. 17 Zákona o elektronických komunikacích.
- 1.3. Překládka dle Smlouvy je vedena u společnosti CETIN pod označením „**VPIC Kojice(PA),II/322-průtah obcí,SO403**“.

2. PŘEDMĚT SMLOUVY

- 2.1. Předmětem Smlouvy je závazek společnosti CETIN zajistit Překládku a s ní související záležitosti v rozsahu CTN a za podmínek stanovených Smlouvou a závazek Stavebníka, který Překládku vyvolal, společnosti CETIN uhradit všechny nezbytné náklady spojené s Překládkou, které by společnosti CETIN nevznikly, kdyby Překládka nebyla Stavebníkem vyvolána.

3. PŘEKLÁDKA A JEJÍ PODMÍNKY

- 3.1. Překládka bude realizována v rozsahu a na nemovitostech určených v CTN.
- 3.2. Předpokladem pro realizaci Překládky je splnění každé z následujících podmínek:
 - a) pro stavbu Překládky je dle příslušných ustanovení Stavebního zákona vydáno povolení, povolení je pravomocné a společnosti CETIN bylo takové pravomocné povolení, včetně jeho grafické a dokladové části, předáno;
 - b) ve prospěch společnosti CETIN je zajištěno právo užívat nemovitosti dotčené Překládkou tak, že mezi společnostmi CETIN a každým vlastníkem každé nemovitosti dotčené v souvislosti s Překládkou je uzavřena smlouva o smlouvě budoucí o zřízení služebnosti dle ust. § 104 odst. 3 Zákona o elektronických komunikacích nebo vzniklo společnosti CETIN oprávnění k užívání cizích nemovitostí dle ust. § 104a nebo je ve prospěch společnosti CETIN právo užívat nemovitosti dotčené Překládkou dle Zákona o vyvlastnění vyvlastněno.
- 3.3. Společnost CETIN nemá povinnost (i) zahájit provedení Překládky dříve, než nastaly Předpoklady pro realizaci Překládky a (ii) provést Překládku, nejsou-li splněny Předpoklady pro realizaci Překládky; bez zajištění Předpokladů pro realizaci Překládky nebude Překládka realizována.
- 3.4. Vlastníkem SEK, přeložené na základě Smlouvy, zůstává společnost CETIN.
- 3.5. Společnost CETIN je oprávněna realizací Překládky pověřit jinou osobu. Je-li realizací Překládky a/nebo jednotlivými úkony Překládky pověřena jiná osoba, odpovídá společnost CETIN Stavebníkovi tak, jako by Překládku realizovala sama.

4. ZÁVAZKY SMLUVNÍCH STRAN

- 4.1. Společnost CETIN se zavazuje
 - a) před realizací Překládky:
 - (i) pokusit se uzavřít smlouvu o smlouvě budoucí o zřízení služebnosti s vlastníky Překládkou dotčených nemovitostí, tzn. prokazatelně učinit vlastníkům Překládkou dotčených nemovitostí návrh takové smlouvy.
 - b) po realizaci Překládky:
 - (i) zajistit pro své potřeby dokumentaci skutečného provedení Překládky; dokumentace skutečného provedení Překládky nebude dokumentací

skutečného provedení s náležitostí dle vyhlášky č. 131/2024 Sb., o dokumentaci staveb, v účinném znění;

- (ii) zajistit vyhotovení geometrického plánu s vyznačením rozsahu služebnosti k Překládkou dotčeným nemovitostem;
- (iii) zajistit uzavření smluv o zřízení služebnosti s vlastníky Překládkou dotčených nemovitostí a vklad služebnosti dle smluv o zřízení služebnosti s vlastníky Překládkou dotčených nemovitostí do katastru nemovitostí.

4.2. Stavebník je povinen před realizací Překládky:

- a) plnit podmínky určené Vyjádřením o poloze sítě;
- b) po splnění Předpokladů pro realizaci Překládky, nejdříve však tři (3) měsíce od uzavření Smlouvy, vyzvat písemně společnost CETIN k realizaci Překládky a oznámit společnosti CETIN Stavební připravenost („**Kvalifikovaná výzva**“);

Práva a povinnosti z rozhodnutí o povolení záměru Městského úřadu Přelouč – rozhodnutí o umístění stavby II/322 Kojice - průtah č.j. MUPC 16503/2023 ze dne 11. 9. 2023, pravomocného dne 13.10.2023, ve znění rozhodnutí č. j. MUPC 4538/2024 ze dne 8. 3. 2024 a rozhodnutí č. j. MUPC 14453/2024 ze dne 13. 8. 2024 („**Rozhodnutí**“), které je Přílohou č. 2 Smlouvy, a to (i) práva k umístění resp. přeložení veřejné komunikační sítě společnosti CETIN za podmínek v Rozhodnutí stanovených, a (ii) práva a povinnosti související, založená stanovisky dotčených orgánů státní správy, vlastníků a správců inženýrských sítí a účastníků řízení, tak jak jsou v Rozhodnutí výslovně uvedeny, svědčí ode dne právní moci Rozhodnutí společnosti CETIN.

4.3. Společnost CETIN se zavazuje zajistit realizaci Překládky do tří (3) měsíců ode dne, kdy bude splněna poslední ze všech následujících podmínek:

- a) společnosti CETIN je doručena Kvalifikovaná výzva;
- b) Stavebník uhradil náklady na Přípravu Překládky dle odst. 6.1. písm. a) Smlouvy;
- c) Stavebník splnil povinnosti dle odst. 4.2. Smlouvy.

4.4. Stavebník bere na vědomí, že mezi společnostmi CETIN a vlastníky Překládkou dotčených nemovitostí musí dojít s ohledem na ust. § 104 Zákona o elektronických komunikacích k úpravě vzájemných právních vztahů v podobě uzavření písemné smlouvy o budoucí smlouvě o zřízení služebnosti a po realizaci Překládky k uzavření smlouvy o zřízení služebnosti případně ke zřízení takového práva ve vyvlastňovacím řízení. Náhrady za zřízení služebností, které společnost CETIN vlastníkům Překládkou dotčených nemovitostí uhradí, bude Stavebník s ohledem na ust. § 104 odst. 17 Zákona o elektronických komunikacích povinen uhradit společnosti CETIN jako náklady vzniklé společnosti CETIN v souvislosti s Překládkou. Stejně tak bude Stavebník povinen uhradit společnosti CETIN náklady za uhrazení správních poplatků za vklad služebností do katastru nemovitostí, případně náklady vzniklé společnosti CETIN v souvislosti s vyvlastňovacím řízením.

4.5. Stavebník se zavazuje poskytnout společnosti CETIN při uzavírání smluv o budoucí smlouvě o zřízení služebnosti a po realizaci Překládky při uzavírání smluv o zřízení služebnosti potřebnou součinnost.

4.6. Jakákoliv lhůta určená společnosti CETIN Smlouvou k realizaci Překládky se prodlužuje o dobu, po kterou je v prodlení Stavebník s plněním povinností dle Smlouvy a/nebo po kterou byla realizace Překládky přerušena nebo nemohla být zahájena z důvodu nikoliv na straně společnosti CETIN, a o další dobu, o kterou je lhůta k realizaci Překládky třeba prodloužit v důsledku prodlení Stavebníka.

4.7. Dnem ukončení realizace Překládky je den, kdy je Stavebníkovi odesláno na adresu uvedenou v hlavičce Smlouvy nebo na adresu elektronické pošty určenou v odst. 8.2. Smlouvy oznámení o ukončení realizace Překládky.

5. NÁKLADY SPOJENÉ S PŘEKLÁDKOU

- 5.1. Stavebník je dle ust. § 104 odst. 17 Zákona o elektronických komunikacích povinen nést náklady Překládky dotčeného úseku SEK, přičemž takovými náklady jsou všechny nezbytné náklady vlastníka SEK, které by mu nevznikly, kdyby Překládka nebyla Stavebníkem vyvolána.
- 5.2. Výše nákladů Překládky stanovených na základě CTN činí ke dni uzavření Smlouvy **88 109,- Kč** (slovy: osmdesát osm tisíc jedno sto devět korun českých). Specifikace těchto nákladů je uvedena v CTN. Překládka dle Zákona o elektronických komunikacích je mimo předmět daně z přidané hodnoty.
- 5.3. V případě, že v souvislosti s realizací Překládky společnosti CETIN vzniknou další nezbytné náklady na Překládku, které nejsou vyčísleny v odst. 5.2. Smlouvy, Stavebník se zavazuje je společnosti CETIN uhradit, za předpokladu, že nebudou zahrnuty v nákladech vyčíslených v odst. 5.2. Smlouvy.

Může se jednat zejména, nikoliv však výlučně o:

- a) náklady na náhrady za omezení vlastnického práva vlastníků Překládkou dotčených nemovitostí dle uzavřených smluv o služebnosti a/nebo dle pravomocného rozhodnutí příslušného vyvlastňovacího úřadu o omezení vlastnického práva zřízením služebnosti rozhodnutím,
 - b) náklady související se zrušením a následným výmazem služebnosti (váznoucí na nemovitostech dotčených původní, překládanou SEK) z katastru nemovitostí,
 - c) náklady na náhrady za omezené užívání lesního a půdního fondu včetně nákladů na vypracování výpočtu,
 - d) hydrogeologický, geologický, dendrologický a ostatní odborné posudky zpracované subjekty k tomu určenými,
 - e) náklady na koordinační výkresy, povodňové plány a zaměření, vyžadované dotčenými subjekty,
 - f) náklady na identifikaci parcel,
 - g) náklady na správní poplatky dle zákona č. 634/2004 Sb. o správních poplatcích, v účinném znění, které vzniknou společnosti CETIN v důsledku získávání potřebných správních rozhodnutí – povolení, které jsou nezbytné k realizaci Překládky,
 - h) náklady související se zvláštním užíváním veřejného prostranství, vyměřené v souvislosti s realizací Překládky podle zákona č.565/1990 Sb., o místních poplatcích v účinném znění,
 - i) náklady související se zvláštním užíváním dle ust. § 25 zákona č. 13/1997 Sb., o pozemních komunikacích, v účinném znění,
 - j) náklady na peněžité plnění plynoucí z nájemních smluv, jejichž uzavření je nutné pro realizaci Překládky,
 - k) náklady související s majetkovými újmami, způsobenými na zemědělských plodinách v souvislosti s realizací Překládky,
 - l) náklady na ochranu komunikačních vedení a zařízení před přepětím a nadproudem, včetně odborného výpočtu a návrhu,
 - m) náklady související se záchranným archeologickým dohledem.
- 5.4. Výše nákladů na Překládku na základě CTN se změní písemným oznámením společnosti CETIN o změně výše nákladů na Překládku doručeným Stavebníkovi („**Oznámení o změně výše nákladů**“). Společnost CETIN je oprávněna Oznámení o změně výše nákladů učinit v každém kalendářním roce, ve kterém je Smlouva účinná, vždy však pouze jednou (1) za příslušný kalendářní rok. Společnost CETIN není povinna za trvání účinnosti Smlouvy učinit žádné Oznámení o změně výše nákladů.

6. PLATEBNÍ PODMÍNKY

- 6.1. Náklady spojené s Překládkou ve výši skutečně provedených prací a skutečně vynaložených nákladů dle odst. 5.2. a/nebo odst. 5.4. Smlouvy je Stavebník povinen uhradit na základě jednotlivých daňových dokladů. Faktury budou společností CETIN vystaveny takto:
- a) Faktura za Přípravu Překládky ve výši 14 449,- Kč (slovy: čtrnáct tisíc čtyři sta čtyřicet devět korun českých) bude společností CETIN vystavena do patnácti (15) dnů ode uzavření Smlouvy;
 - b) Faktura na doplatek nákladů souvisejících s Překládkou do patnácti (15) dnů od ukončení realizace Překládky dle odst. 4.7 Smlouvy.“
- 6.2. Náklady společnosti CETIN uvedené v odst. 5.3. Smlouvy budou hrazeny Stavebníkem odděleně na základě samostatných Faktur vystavených společností CETIN.
- 6.3. Jakoukoliv Fakturu vystavenou společností CETIN dle Smlouvy a v souladu se Smlouvou je Stavebník povinen uhradit ve lhůtě třiceti (30) dnů ode dne doručení Faktury.
- 6.4. Faktury budou Stavebníkovi zasílány na adresu Stavebníka uvedenou v hlavičce Smlouvy, do datové schránky Stavebníka nebo elektronicky na adresu: fakturace.tu@suspk.cz. Daňový doklad zaslaný na adresu elektronické pošty určenou v předchozí větě musí obsahovat zaručený elektronický podpis nebo být zabezpečen jakýmkoliv jiným certifikátem uznávaným právním řádem České republiky.
- 6.5. Náklady dle Smlouvy budou Stavebníkem hrazeny na účet společnosti CETIN určený na Faktuře.
- 6.6. Stavebník se dostane do prodlení s uhrazením Faktury, pokud řádně a v souladu se Smlouvou účtovaná částka nebude nejpozději poslední den splatnosti Faktury připsána ve prospěch účtu společnosti CETIN.

7. SANKCE

- 7.1. Pro případ, že Stavebník bude v prodlení s úhradou některé částky, k jejíž úhradě je dle Smlouvy povinen, je povinen uhradit společnosti CETIN smluvní pokutu ve výši 0,3 % z dlužné částky za každý započatý den prodlení.
- 7.2. Smluvní pokuta je splatná do deseti (10) dnů ode dne doručení písemné výzvy příslušné Smluvní straně k její úhradě.
- 7.3. Zaplacením smluvní pokuty dle Smlouvy není dotčen nárok společnosti CETIN na náhradu skutečné škody a ušlého zisku v celém rozsahu způsobené škody.

8. KONTAKTNÍ A ODPOVĚDNÉ OSOBY SMLUVNÍCH STRAN

- 8.1. Za společnost CETIN:

[REDACTED]

[REDACTED]

- 8.2. Za Stavebníka:

[REDACTED]

[REDAKCE]

[REDAKCE]

[REDAKCE], a to písemným oznámením, doručeným druhé Smluvní straně. Změna je účinná doručením druhé Smluvní straně, ledaže Smluvní strana v oznámení uvedla pozdější datum účinnosti změny.

Pro vyloučení pochybností Smluvní strany ujednávají, že je-li v téže věci určeno více kontaktních osob, jedná každá samostatně, ledaže je Smlouvou určeno jinak.

9. Odstoupení od smlouvy

9.1. Smlouvu lze zrušit:

- (a) písemnou dohodou Smluvních stran;
- (b) odstoupením z důvodů a za podmínek stanovených Smlouvou.

9.2. Společnost CETIN má právo, aniž by tím omezila jakékoliv své jiné právo nebo možnost nápravy dle Smlouvy, odstoupit od Smlouvy s účinky ex nunc:

- a) je-li Stavebník v prodlení se splněním kterékoliv povinnosti dle Smlouvy a takové prodlení trvá déle než šedesát (60) Dnů,
- b) je-li Stavebník v prodlení s úhradou jakékoliv platby dle Smlouvy, a toto prodlení trvá déle než třicet (30) Dnů.

Společnost CETIN je oprávněna, aniž by tím omezila jakákoli svá jiná práva nebo možnosti nápravy dle Smlouvy, odstoupit od Smlouvy tím, že doručí Stavebníkovi písemné oznámení o odstoupení. Odstoupení je účinné okamžikem jeho doručení Stavebníkovi, není-li v odstoupení určeno pozdější datum jeho účinnosti.

9.3. Odstoupí-li společnost CETIN od Smlouvy dle odst. 9.2. Smlouvy, je Stavebník povinen uhradit společnosti CETIN veškeré náklady společnosti CETIN již vzniklé v souvislosti s plněním ze Smlouvy.

9.4. Pokud Smluvní strany ujednávají, že odstoupit od Smlouvy lze pouze způsobem a z důvodů určených ve Smlouvě, čímž Smluvní strany výslovně vylučují příslušná ustanovení Občanského zákoníku, která upravují možnosti odstoupení od Smlouvy.

9.5. Odstoupením od Smlouvy nezanikají zejména případné nároky na zaplacení úroků z prodlení, smluvních pokut, náhradu škody a dalších nákladů vzniklých na základě Smlouvy či v souvislosti s ní; dále nezanikají ustanovení Smlouvy, která vzhledem ke své povaze mají trvat i po pozbytí účinnosti Smlouvy.

10. Rozvazovací podmínka

10.1. Kvalifikovaná výzva musí být doručena společnosti CETIN nejpozději do dvou (2) let od uzavření Smlouvy. Marré uplynutí této lhůty je rozvazovací podmínkou platnosti a účinnosti Smlouvy dle ust. § 548 odst. 2 Občanského zákoníku.

10.2. Smlouva pozbude účinnosti dnem následujícím po uplynutí dvou (2) let od uzavření Smlouvy, aniž by v této lhůtě byla společnosti CETIN doručena řádná Kvalifikovaná výzva.

10.3. Pozbude-li Smlouva účinnosti rozvazovací podmínkou, je Stavebník povinen uhradit společnosti CETIN veškeré náklady společnosti CETIN již vzniklé v souvislosti s plněním ze Smlouvy. Stavebník souhlasí s tím, že společnost CETIN provede

na náklad Stavebníka veškeré nezbytné práce, které zajistí funkčnost a ochranu stavbou či dosavadní činností dotčené části SEK a dále veškeré činnosti a právní jednání, která jsou nezbytná k zajištění souladnosti umístění SEK s veřejnými a soukromými oprávněními společnosti CETIN k SEK. Náklady dle předchozí věty uhradí Stavebník společnosti CETIN do třiceti (30) dnů od vystavení Faktury.

- 10.4. Pozbytím účinnosti Smlouvy touto rozvazovací podmínkou nezanikají případné nároky Smluvních stran na zaplacení úroků z prodlení, smluvních pokut, náhradu škody a dalších nákladů vzniklých na základě Smlouvy či v souvislosti s ní; dále nezanikají ustanovení Smlouvy, která vzhledem ke své povaze mají trvat i po zániku Smlouvy.

11. OCHRANA OSOBNÍCH ÚDAJŮ

- 11.1. Za účelem plnění práv a povinností vyplývajících ze Smlouvy nebo vzniklých v souvislosti se Smlouvou si Smluvní strany navzájem předávají nebo mohou předávat osobní údaje („Osobní údaje“) ve smyslu čl. 4 odst. 1 GDPR subjektů údajů, kterými jsou zejména zástupci, zaměstnanci nebo zákazníci druhé Smluvní strany či jiné osoby pověřené druhou Smluvní stranou k výkonu či plnění práv a povinností vyplývajících ze Smlouvy nebo vzniklých v souvislosti se Smlouvou. Přijímající Smluvní strana je tak vzhledem k předávaným Osobním údajům v pozici správce.
- 11.2. Účelem předání Osobních údajů je plnění Smlouvy. Smluvní strany prohlašují, že předávané Osobní údaje budou zpracovávat pouze k naplnění tohoto účelu, a to v souladu s platnými právními předpisy, zejména v souladu s GDPR.
- 11.3. Smluvní strany prohlašují, že pro předání Osobních údajů druhé Smluvní straně disponují platným právním titulem v souladu s čl. 6 odst. 1 GDPR.
- 11.4. Smluvní strany berou na vědomí, že za účelem plnění Smlouvy může docházet k předání Osobních údajů z přijímající Smluvní strany třetí osobě, zejména osobě, prostřednictvím které přijímající Smluvní strana vykonává či plní práva a povinnosti vyplývající ze Smlouvy nebo vzniklá v souvislosti se Smlouvou. Za plnění povinností ze Smlouvy se považuje zejména provádění Překládky a s ní souvisejících záležitostí v rozsahu a za podmínek stanovených Smlouvou.
- 11.5. Předávající Smluvní strana zajistila nebo zajistí splnění veškerých zákonných podmínek nezbytných pro předání Osobních údajů vůči subjektům údajů, zejména informuje subjekty údajů o skutečnosti, že došlo k předání konkrétních Osobních údajů přijímající Smluvní straně, a to za účelem plnění Smlouvy. V případě, že přijímající Smluvní stranou je společnost CETIN, předávající Smluvní strana seznámí subjekty údajů rovněž i s podmínkami zpracování Osobních údajů, včetně rozsahu zvláštních práv subjektu údajů, které jsou uvedeny v Zásadách zpracování osobních údajů dostupných na adrese <https://www.cetin.cz/zasady-ochrany-osobnich-udaju>. Splnění povinností uvedené v tomto odstavci je předávající Smluvní strana povinna přijímající Smluvní straně na výzvu písemně doložit.

12. ZÁVĚREČNÁ USTANOVENÍ

- 12.1. Smlouva nabývá platnosti dnem podpisu oběma Smluvními stranami a účinnosti dnem následujícím po dni jejího uveřejnění dle zákona č. 340/2015 Sb., o zvláštních podmínkách účinnosti některých smluv, uveřejňování těchto smluv a o registru smluv (zákon o registru smluv), v účinném znění („Zákon o registru smluv“). Stavebník se zavazuje nejpozději do dvaceti (20) dnů od uzavření Smlouvy uveřejnit její obsah a tzv. metadata a splnit další povinnosti v souladu se Zákonem o registru smluv. Stavebník se zavazuje doručit společnosti CETIN potvrzení o uveřejnění Smlouvy dle Zákona o registru smluv vydané správcem registru smluv nejpozději následující den po jeho obdržení. Nebude-li Smlouva uveřejněna v souladu se Zákonem o registru smluv ani

do tří (3) měsíců od jejího uzavření, zavazuje se Stavebník uzavřít se společností CETIN novou smlouvu, která svým obsahem bude hospodářsky odpovídat znění Smlouvy (přičemž určení lhůt, dob a termínů bude odpovídat tomuto principu a časovému posunu), a to do sedmi (7) dnů od doručení výzvy společnosti CETIN Stavebníkovi. Ujednání tohoto odstavce nabývá účinnosti okamžikem uzavření Smlouvy.

- 12.2. Vztahy ze Smlouvy vyplývající i vztahy Smlouvou neupravené se řídí právním řádem České republiky, zejména Občanským zákoníkem a Zákonem o elektronických komunikacích. Smluvní strany se zavazují vyvinout maximální úsilí k odstranění vzájemných sporů, vzniklých na základě Smlouvy nebo v souvislosti se Smlouvou, a k jejich vyřešení zejména prostřednictvím jednání odpovědných osob nebo jiných pověřených subjektů. Nedohodnou-li se Smluvní strany na způsobu řešení vzájemného sporu, má každá ze Smluvních stran právo uplatnit svůj nárok u příslušného soudu České republiky.
- 12.3. Písemným stykem či pojmem „**písemně**“ se pro účely Smlouvy rozumí předání zpráv jedním z těchto způsobů:
- v listinné podobě;
 - datovou zprávou prostřednictvím informačního systému datových schránek;
 - e-mailovou zprávou podepsanou zaručeným elektronickým podpisem dle zákona č. 297/2016 Sb., o službách vytvářejících důvěru pro elektronické transakce, ve znění pozdějších předpisů;
 - e-mailovou zprávou zaslanou z adresy kontaktní osoby Smluvní strany na adresu kontaktní osoby druhé Smluvní strany, tak jak jsou určeny v čl. 8 Smlouvy.

Jednostranné právní jednání způsobující zánik Smlouvy (výpověď nebo odstoupení) musí mít podobu samostatně podepsaného dokumentu a musí být doručeno pouze prostřednictvím poskytovatele poštovních služeb, prostřednictvím informačního systému datových schránek nebo jako příloha e-mailové zprávy na adresu kontaktní osoby ve věcech smluvních dle čl. 8 Smlouvy a, jedná-li se o právní jednání doručované společnosti CETIN, současně na e-mailovou adresu contract_termination@cetin.cz.

- 12.4. Stavebník bere na vědomí a souhlasí s tím, že nad rámec ustanovení Smlouvy nebudou jakákoliv práva a povinnosti dovozovány z dosavadní či budoucí praxe zavedené mezi Smluvními stranami či zvyklostí zachovávaných obecně či v odvětví týkajícím se předmětu plnění Smlouvy, ledaže je ve Smlouvě výslovně sjednáno jinak. Vedle shora uvedeného si Smluvní strany potvrzují, že si nejsou vědomy žádných dosud mezi nimi zavedených obchodních zvyklostí či praxe.
- 12.5. Smlouva může být měněna a doplňována pouze písemně, právními jednáními výslovně označenými za dodatky ke Smlouvě podepsanými oprávněnými zástupci Smluvních stran na téže dokumentu, a to buď v listinné podobě nebo elektronicky; změna jinou formou je vyloučena. Odstoupit od Smlouvy lze pouze písemně. Smluvní strany ujednaly, že ustanovení první věty tohoto odstavce nebudou aplikovat na změny kontaktních osob dle čl. 8 Smlouvy a pro případ Oznámení o změně výše nákladů dle odst. 5.4. Smlouvy, kdy postačí písemné oznámení o změně druhé Smluvní straně.
- 12.6. Smluvní strany se dohodly na vyloučení aplikace následujících ustanovení Občanského zákoníku:
- § 557;
 - § 1767 odst. 2;
 - § 1740 odst. 2 druhá věta a odst. 3;
 - § 1743; a
 - § 2002 a § 2003.

- 12.7. Smluvní strany na sebe v souladu s ust. § 1765 odst. 2 Občanského zákoníku přebírají nebezpečí změny okolností.
- 12.8. S odkazem na příslušná ustanovení Občanského zákoníku, zejména ust. § 1881 a § 1895 Občanského zákoníku, není Stavebník oprávněn převést či postoupit Smlouvu ani jakákoli svá práva nebo povinnosti ze Smlouvy nebo z její části třetí osobě bez předchozího písemného souhlasu společnosti CETIN.
- 12.9. Smlouva obsahuje úplné ujednání o předmětu Smlouvy a všech náležitostech, které Smluvní strany měly a chtěly ve Smlouvě ujednat, a které považují za důležité pro závaznost Smlouvy. Žádný projev Smluvních stran učiněný při jednání o Smlouvě ani projev učiněný po uzavření Smlouvy nesmí být vykládán v rozporu s výslovnými ustanoveními Smlouvy a nezakládá žádný závazek žádné ze Smluvních stran. V případě rozporu mezi ustanoveními Smlouvy a jejími přílohami, převáží text Smlouvy.
- 12.10. Smluvní strany souhlasí a potvrzují si, že údaje uvedené ve Smlouvě nejsou předmětem obchodního tajemství a zároveň nejsou informacemi požívajícími ochrany důvěrnosti majetkových poměrů.
- 12.11. Společnost CETIN přijala a dodržuje interní korporátní compliance program navržený tak, aby byl zajištěn soulad činnosti společnosti CETIN s platnými a účinnými právními předpisy, pravidly etiky a morálky, a zahrnující opatření, jejichž cílem je předcházení a odhalování porušování uvedených předpisů a pravidel (program Corporate Compliance - <https://www.cetin.cz/corporate-compliance>).

Stavebník (a jakákoliv fyzická nebo právnická osoba, která s ním spolupracuje a kterou využívá pro plnění povinností z této Smlouvy nebo v souvislosti s jejím uzavřením a realizací, tj. pracovníci, zástupci nebo externí spolupracovníci) ctí a dodržuje platné a účinné právní předpisy včetně mezinárodních smluv, základní morální a etické principy. Stavebník odmítá jakékoliv deliktní jednání a tohoto se zdržuje. Stavebník prohlašuje, že podle jeho nejlepšího vědomí a svědomí on ani žádný jeho pracovník, zástupce nebo externí spolupracovník neporušili v souvislosti s uzavřením této Smlouvy žádný platný a účinný právní předpis. Stavebník prohlašuje, že jeho činnost je legální a veškeré jeho prostředky pocházejí výhradně z legálních zdrojů.

Stavebník je povinen činit veškerá náležitá opatření a vyvíjet co největší úsilí, aby zabránil tomu, že on nebo jakýkoli jeho pracovník, zástupce nebo externí spolupracovník poruší v souvislosti s realizací této Smlouvy jakýkoliv platný a účinný právní předpis.

Aniž by byla dána jakákoli souvislost s předmětem činnosti dle této Smlouvy, Stavebník prohlašuje, že uplatňuje a bude uplatňovat veškerá náležitá opatření a že vyvíjí a bude vyvíjet co největší úsilí, aby v rámci jeho činnosti nebo zájmu nedošlo k jednání nebo situaci, která by způsobila takové významné ohrožení nebo narušení jeho reputace, jež by mohlo mít negativní dopad na reputaci s ním spolupracujících subjektů.

Vystupuje-li Stavebník pro společnost CETIN nebo jejím jménem, dává dodržování uvedených zásad najevo.

- 12.12. Smlouva je vyhotovena elektronicky nebo v listinné podobě, přičemž v takovém případě je Smlouva vyhotovena ve dvou (2) stejnopisech, z nichž každá Smluvní strana obdrží jedno (1) vyhotovení.
- 12.13. Nedílnou součástí Smlouvy jsou následující Přílohy:

Příloha č. 1 - CTN

Příloha č. 2 - Rozhodnutí

V Pardubicích dne

V Pardubicích dne

Za CETIN:

Za Stavebníka:

**Ing. Hana
Holušová**

Digitálně podepsal Ing. Hana Holušová
DN: c=CZ, 2.5.4.97=NTRC.Z-04084063,
o=CETIN a.s., ou=77420, cn=Ing. Hana
Holušová, email=Hana.Holušova@cetina.cz,
givenName=Hana,
serialNumber=P228656
Datum: 2025.02.11 12:32:51 +01'00'

Ing. Hana Holušová
Specialista výstavby sítě – smlouvy
na základě pověření
CETIN a.s.
(podepsáno elektronicky)

**Ing. Zdeněk
Vašák**

Digitálně podepsal
Ing. Zdeněk Vašák
Datum: 2025.02.24
16:38:46 +01'00'

Ing. Zdeněk Vašák
ředitel


Správa a údržba silnic Pardubického kraje
(podepsáno elektronicky)







LEGENDA

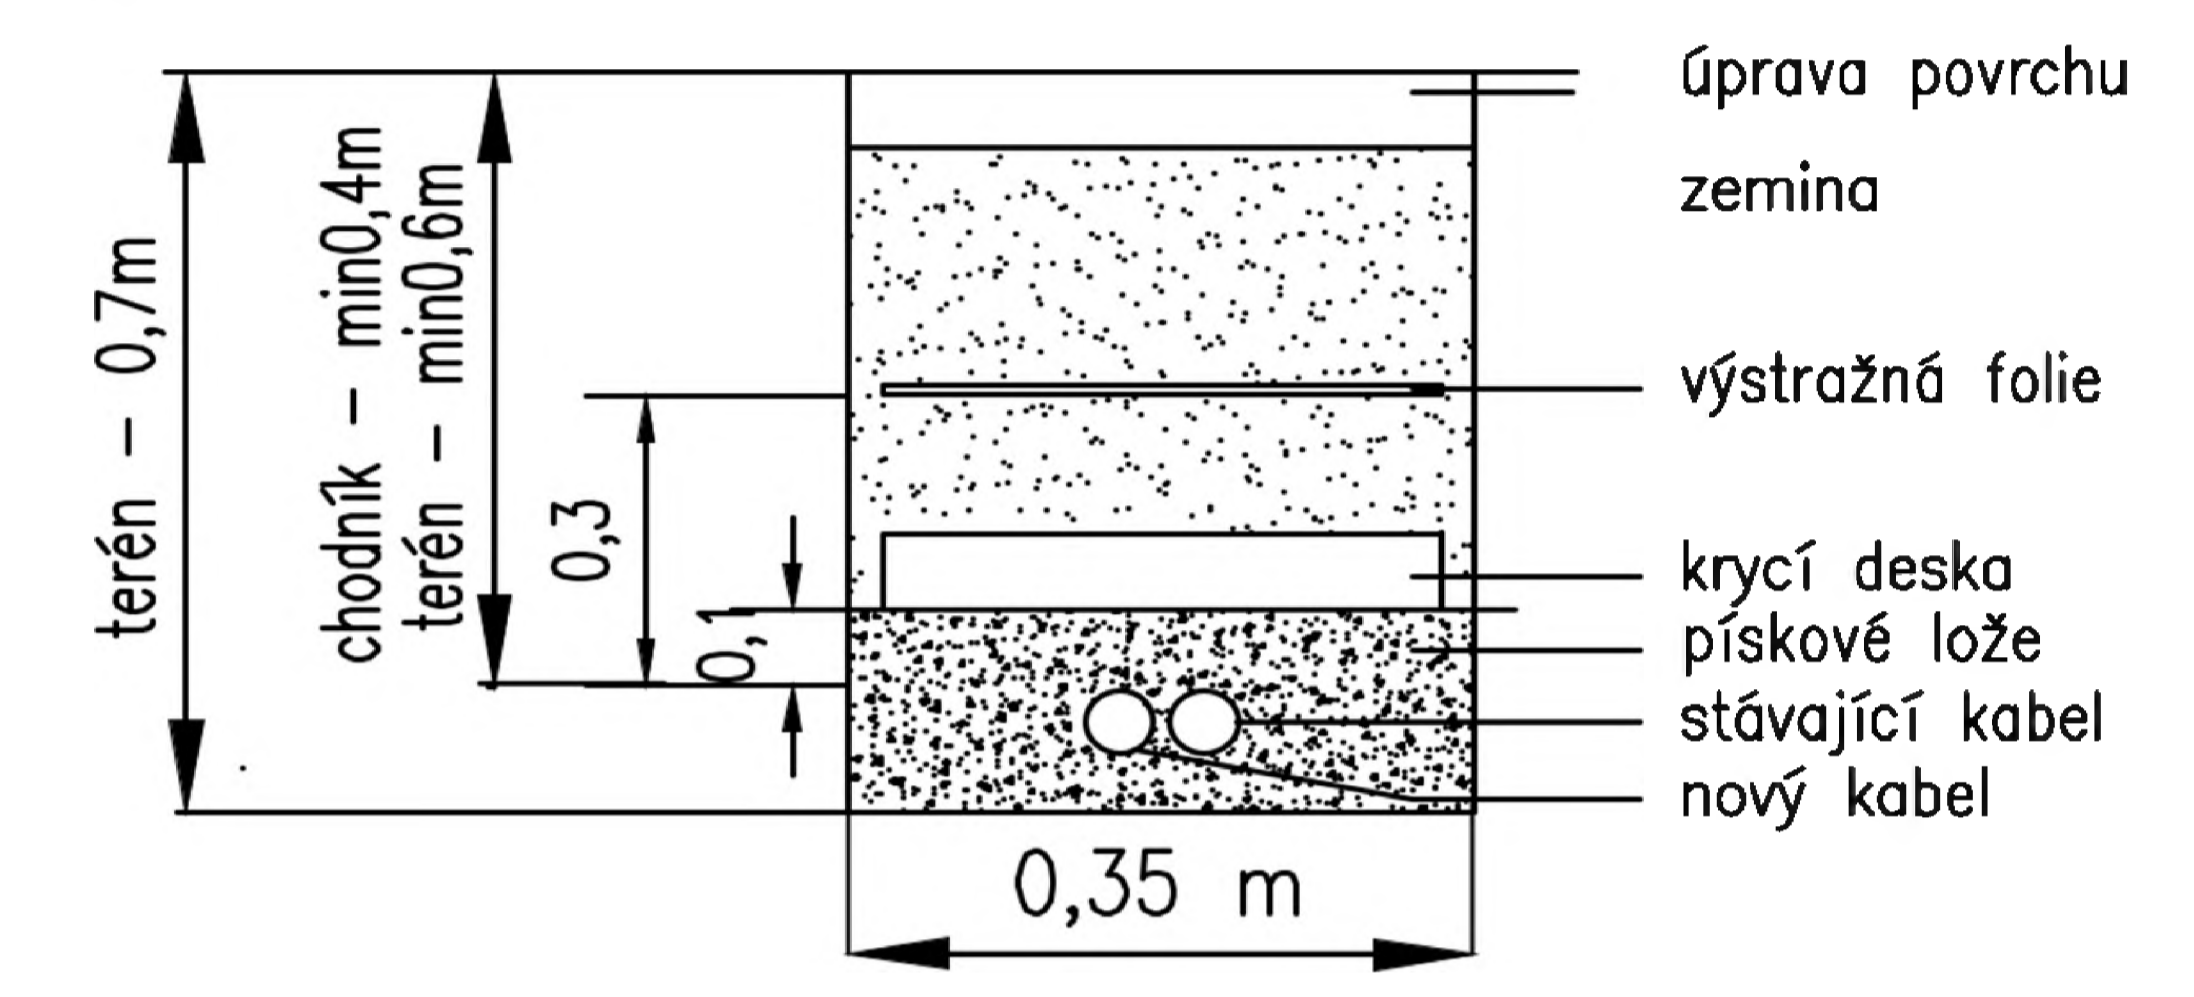
- NOVÁ PODZEMNÍ TRASA
- NOVÁ NADZEMNÍ TRASA
- ☐ NOVÝ SLOUP S ROZVADĚČEM
- ✕ RUŠENÉ TRASY

Vzorový řez uložení kabelu v chodníku a volném terénu



SOUŘADNICOVÝ SYSTÉM S-JTSK, VÝŠKOVÝ SYSTÉM Bpv

OBJEDNATEL:  SPRÁVA A ÚDRŽBA SILNIC PARDUBICKÉHO KRAJE DOUBRAVICE 98 533 53 PARDUBICE		ZHOTOVITEL:  AFRY CZ s.r.o. MAGISTRŮ 1275/13 140 00 PRAHA 4 tel.: +420 277 005 500 www.afry.cz	
PODZHOTOVITEL:  ING. JIŘÍ ŠOTOLA KUPECKÉHO 763/9 149 00 PRAHA 4 tel.: +420 607 903 071		HLAVNÍ INŽENÝR PROJEKTU:  Ing. ONDŘEJ ŠVÁB	ZODPOVĚDNÝ PROJEKTANT: Ing. FRANTIŠEK HAŠČYN
		VYPRACOVAL: Ing. JIŘÍ ŠOTOLA	KONTROLOVAL: Ing. JIŘÍ ŠOTOLA
NÁZEV PROJEKTU: <p style="text-align: center;">II/322 KOJICE - PRŮTAH</p>			
ČÁST:	STAVEBNÍ ČÁST		
STAVEBNÍ OBJEKT:	SO 403 - PŘELOŽENÍ STOŽÁRU NADZEMNÍHO VEDENÍ CETIN		
PŘÍLOHA:	SITUACE		
KRAJ: PARDUBICKÝ KRAJ	ČÁST:	PŘÍLOHA Č.:	ČÍSLO PARE:
DATUM: 04/2021	D.	2	
STUPEŇ: DUSP			
MĚŘÍTKO: 1:250			
Č. ZAKÁZKY: 2020/0242			

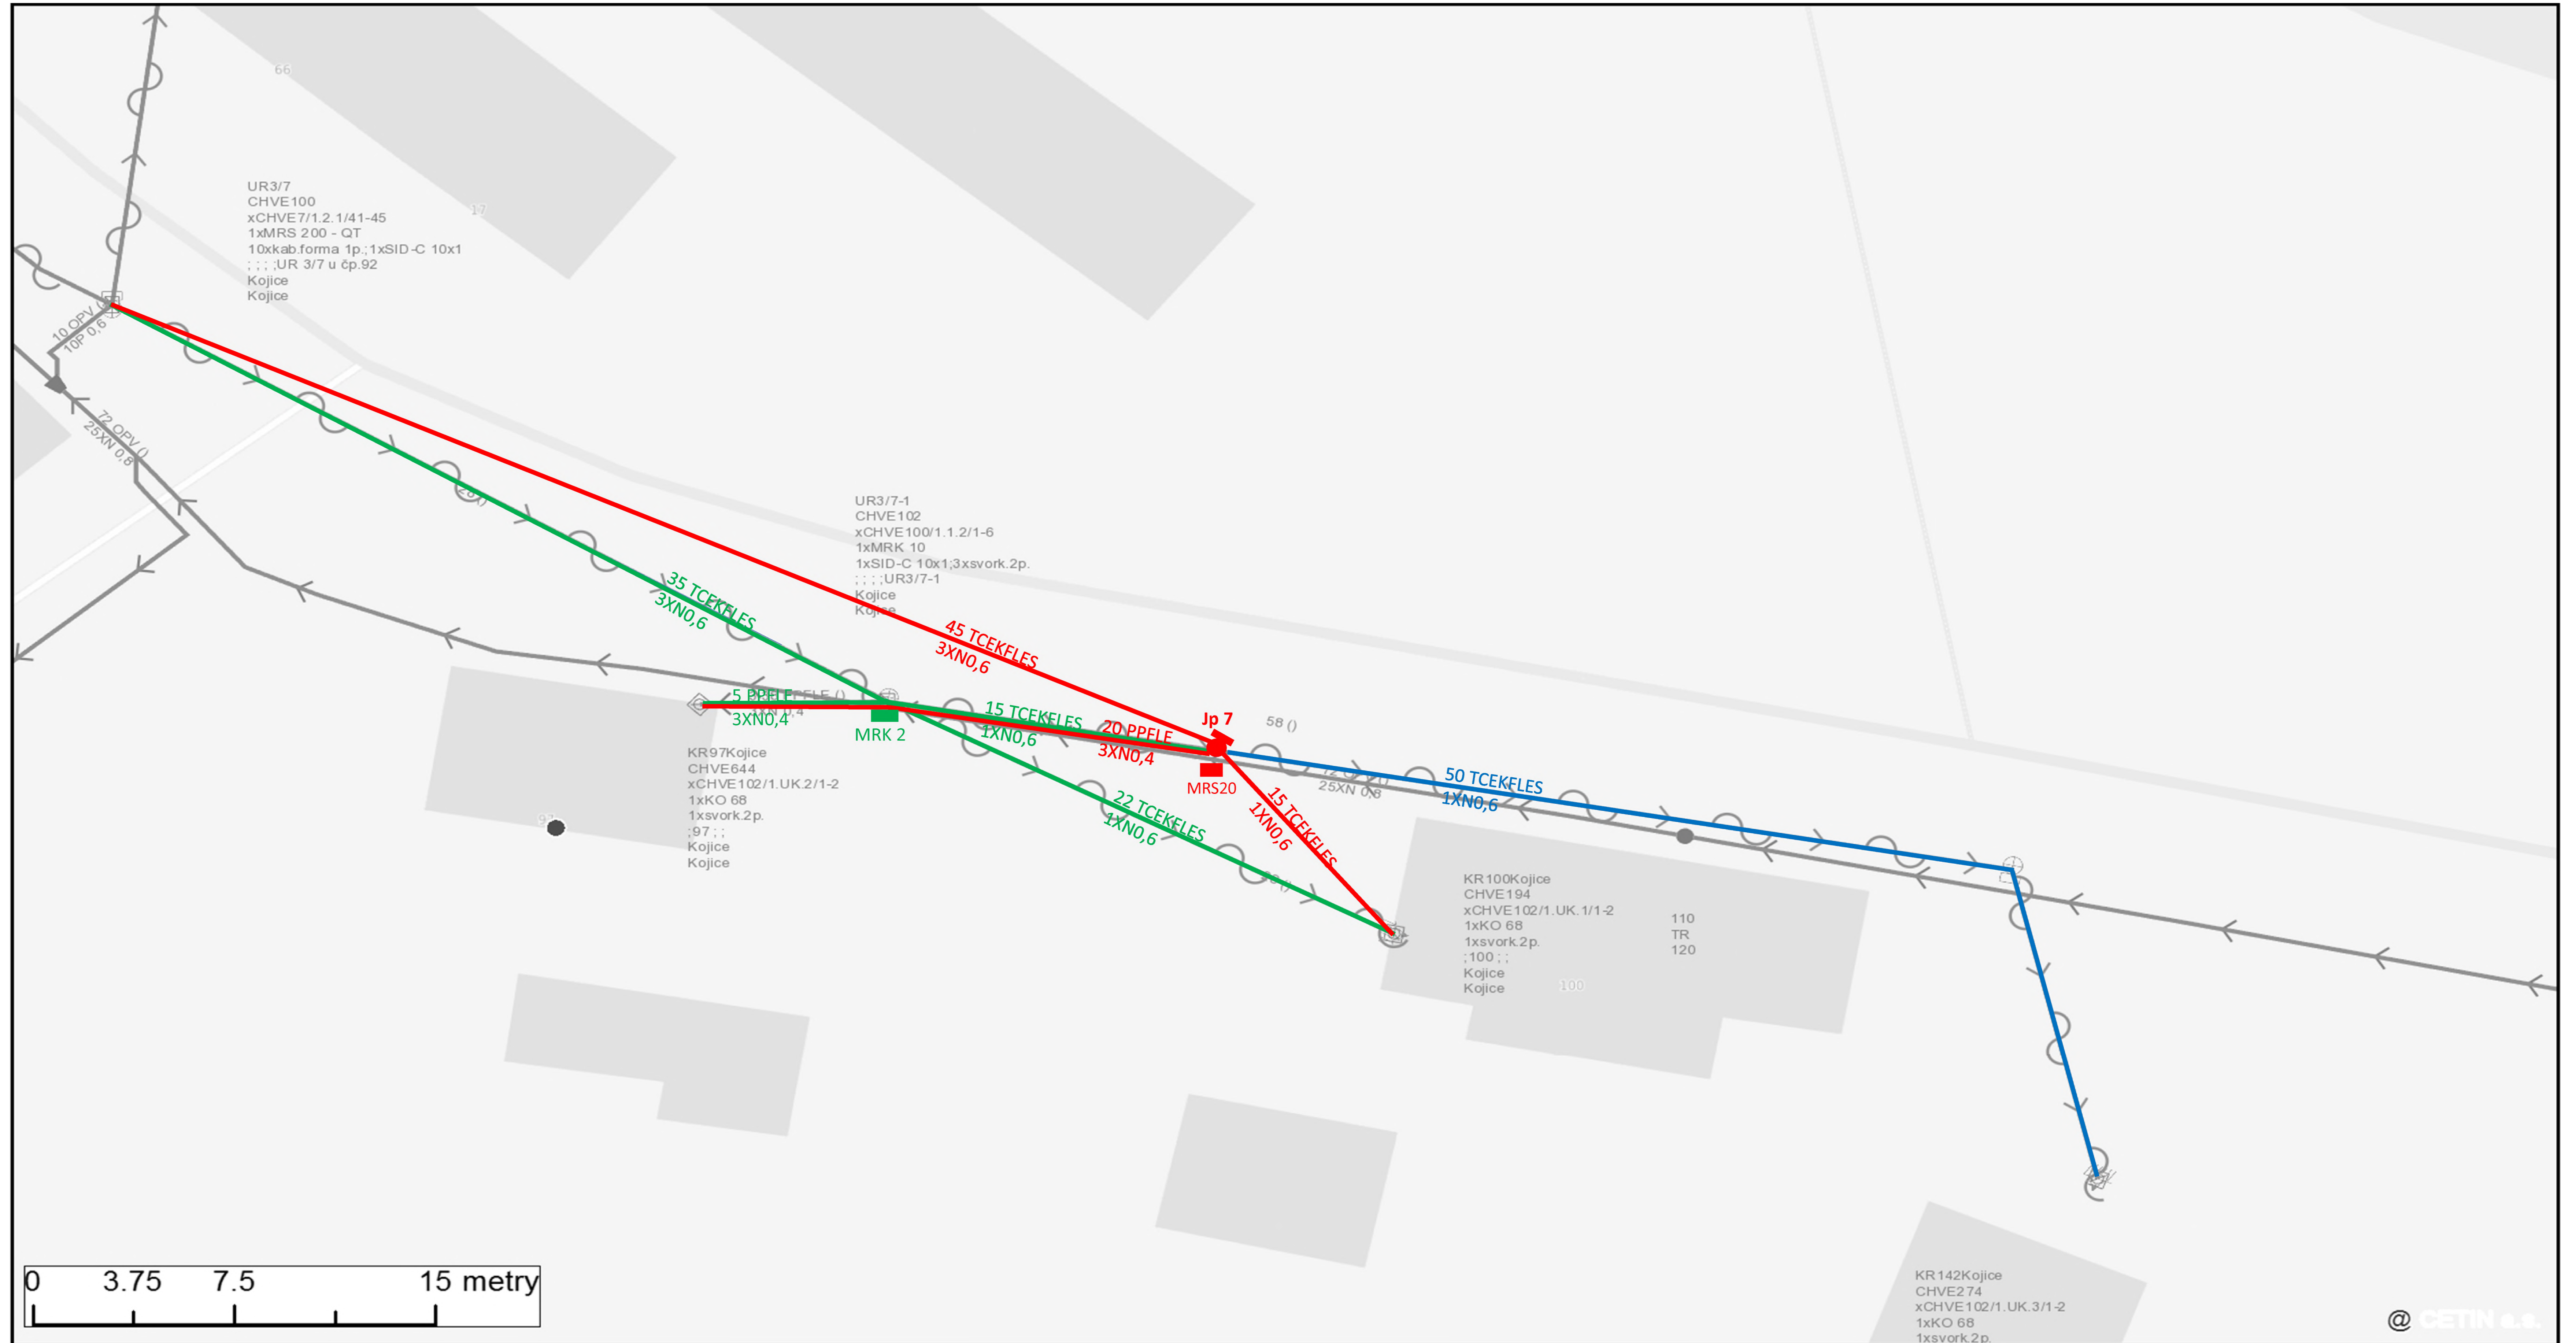

Název stavby: VPIC Kojice(PA),II322-průtah obcí,SO403

Rekapitulace nákladů:

PŘÍPRAVA	12 151,13 Kč
ZEMNÍ PRÁCE	16 945,66 Kč
MONTÁŽ	31 627,55 Kč
GEODETICKÉ PRÁCE PŘÍPRAVA	0,00 Kč
GEODETICKÉ PRÁCE REALIZACE	6 612,76 Kč
VĚCNÁ BŘEMENA PŘÍPRAVA	2 298,24 Kč
VĚCNÁ BŘEMENA REALIZACE	1 000,00 Kč
PROVOZNÍ PRÁCE	269,77 Kč
MATERIÁL DOD. CETIN	0,00 Kč
MATERIÁL VYŘAZENÝ	0,00 Kč
MATERIÁL ZHOTOVITELE - Vykazovaný	12 204,20 Kč
MATERIÁL ZHOTOVITELE - Nevykazovaný	0,00 Kč
POPLATKY	5 000,00 Kč

Celkové náklady:	88 109 Kč
------------------	-----------

z toho Příprava:	14 449 Kč
------------------	-----------

STAVEBNÍ ČINNOST	67 659,94 Kč
NESTAVEBNÍ ČINNOST	20 449,37 Kč

Seznam položek

Číslo SAP	Stavební činnost	Název položky	Množství	Celková cena
PŘÍPRAVA				
958084	Návrh cenový a technický		1.00 ks	12 151,13 Kč
ZEMNÍ PRÁCE				
958554 S	Práce zemní do 50 m-ostatní činnosti		1.00 ks	6 191,95 Kč
952345 S	Rýha v trávě 35/70-100		20.00 m	9 173,40 Kč
952355 S	Rýha v trávě 50/110		2.00 m	1 211,56 Kč
955053 S	Vytyčení trasy v zastavěném terénu		25.00 m	368,75 Kč
MONTÁŽ				
955017 S	Demontáž jednoduch. patkovaného stožáru		1.00 ks	2 612,86 Kč
955015 S	Demontáž samonos. kabelů do 5 XN		110.00 m	3 894,00 Kč
952649 S	Měření stejnosměrné během stavby- první čtyřka		4.00 ks	820,52 Kč
952650 S	Měření stejnosměrné během stavby - další čtyřka		11.00 ks	520,52 Kč
952644 S	Měření střídavé během stavby - další čtyřka		11.00 ks	347,49 Kč
952643 S	Měření střídavé během stavby - první čtyřka		4.00 ks	441,96 Kč
955296 S	Montáž rozvaděče sloupového		1.00 ks	1 358,30 Kč
954981 S	Montáž samonosných kabelů do 5 XN		95.00 m	4 122,05 Kč
956268 S	Montáž samostatné konzole(háku) na stěnu		1.00 ks	295,58 Kč
954990 S	Montáž úložných kabelů do 15 XN		20.00 m	538,40 Kč

957753 S	Realizace tratě síťové dohodou projektová rezerva	6150.00 JV	6 150,00 Kč
955298 S	Ukončení jedné čtyřky v rozvaděči	15.00 ks	468,30 Kč
955259 S	Ukončení kabelu v rozvaděči	6.00 ks	2 742,42 Kč
954985 S	Vystrojení jednoduchého patkov.stožáru	1.00 ks	3 086,27 Kč
958556 S	Zpracování dok. skut. provedení nad 50 m do 1 km	1.00 ks	3 265,46 Kč
955107 S	Zrušení rozvaděče sloupového	1.00 ks	963,42 Kč
GEODETIKÉ PRÁCE REALIZACE			
956284 S	Zaměření trasy pro stavbu do 100m	1.00 ks	6 612,76 Kč
VĚCNÁ BŘEMENA PŘÍPRAVA			
957721	Uzavření smlouvy o umístění zařízení	1.00 ks	2 298,24 Kč
VĚCNÁ BŘEMENA REALIZACE			
954830	Projednání Smlouvy o zřízení věcného břemene	1000.00 JV	1 000,00 Kč
PROVOZNÍ PRÁCE			
955208 S	Zřízení převodu v rozvaděči-Zřízení-1. pár	1.00 ks	269,77 Kč
POPLATKY			
955366	Poplatky k nadzemním tratím síťovým	5000.00 JV	5 000,00 Kč

Limitka materiálu

Číslo SAP	Stavební činnost	Název položky	Množství	Celková cena
MATERIÁL ZHOTOVITELE - Vykazovaný				
303838 S	Deska krycí plast. 150x1000 mm		20.00 ks	423,60 Kč
305789 S	Drát ocelový pozink. D 4,0 mm		0.30 kg	23,89 Kč
303813 S	Fólie výstražná 330mm PE oranžová		20.00 m	94,20 Kč
300000 S	Kabel plastový TCEPKPFLE 3x4x0,4		20.00 m	396,00 Kč
300174 S	Kabel samonosný TCEKFLES 1x4x0,6		15.00 m	450,90 Kč
300175 S	Kabel samonosný TCEKFLES 3x4x0,6		45.00 m	1 981,35 Kč
307247 S	Objímka kotevní D 140 mm		1.00 ks	164,59 Kč
305506 S	Patka stožárová EZP 16x20x290 cm		1.00 ks	3 198,85 Kč
325646 S	Skříň rozvaděče MRS20-QT10-20p-na sl.LSA		1.00 ks	1 668,44 Kč
301339 S	Sloup dřevěný 7m-impregnace Korasit CK		1.00 ks	3 129,83 Kč
313998 S	Svorka kabelová SH2 pro up. samon.kabelů		1.00 ks	181,84 Kč
306843 S	Svorník M 20x410x90x25		2.00 ks	119,46 Kč
309759 S	Vodič prop. SM-clip-volný B6 10114-B6U50		5.00 ks	371,25 Kč
MATERIÁL ZHOTOVITELE - Nevykazovaný				
401646 S	Matice šestihránná M 16,0 ČSN 021601		1.00 ks	0,00 Kč
401706 S	Matice šestihránná M 20,0 ČSN 021601		4.00 ks	0,00 Kč
404063 S	Podložka D 17 mm ČSN 021702		1.00 ks	0,00 Kč
404280 S	Podložka pérová D16,3 mm ČSN 021740		1.00 ks	0,00 Kč
404231 S	Podložka pro dřev.kon.D22mm FeZn pro M20		4.00 ks	0,00 Kč
408324 S	Šroub s šestihr.hl. M16x180 ČSN021301		1.00 ks	0,00 Kč
402871 S	Vrut s šestihr.hl. 10x80 mm ČSN021810		2.00 ks	0,00 Kč



MĚSTSKÝ ÚŘAD PŘELOUČ

ODBOR STAVEBNÍ

Československé armády 1665, 535 33 Přelouč

Spis.zn.: ST/22389/2022/Ju
Č.j.: MUPC 16503/2023
Spis.,skart.znak 280.13, A, 20
Vyřizuje: [REDACTED]
Tel.: [REDACTED]
E-mail: j [REDACTED]

Datum: 11.9.2023

VEŘEJNÁ VYHLÁŠKA

ROZHODNUTÍ SPOLEČNÉ POVOLENÍ

Výroková část:

Městský úřad Přelouč, odbor stavební (dále „stavební úřad“), jako věcně příslušný speciální stavební úřad podle § 15 zákona č. 183/2006 Sb., o územním plánování a stavebním řádu v platném znění (dále jen „stavební zákon“), § 16 a § 40, odst. 4 písm. a) zákona č.13/1997 Sb., o pozemních komunikacích, ve společném územním a stavebním řízení přezkoumal podle § 94o stavebního zákona žádost o vydání společného územního rozhodnutí a stavebního povolení (dále „společné povolení“), kterou dne 23.11.2022 podaly

Pardubický kraj, IČ 70892822, se sídlem Komenského náměstí 125, Pardubice a obec Kojice, Kojice 53, 533 12 Kojice, oba zastoupení Správou a údržbou silnic Pardubického kraje, Doubravice 98, 533 53 Pardubice (dále jen "stavebník"), a na základě tohoto přezkoumání

I. Podle § 94p odst. 1 stavebního zákona a § 13a vyhlášky č. 503/2006 Sb., o podrobnější úpravě územního rozhodování, územního opatření a stavebního řádu

s c h v a l u j e s t a v e b n í z á m ě r

na stavbu:

„II/322 Kojice - průtah“

(dále jen "stavba") na pozemcích st. p. 59/2 (zastavěná plocha a nádvoří), 145 (zastavěná plocha a nádvoří), parc. č. 908/1 (ostatní plocha), 926/3 (zahrada), 926/5 (ostatní plocha), 926/50 (zahrada), 927 (ostatní plocha), 1024/1 (ostatní plocha), 1024/15 (ostatní plocha), 1024/16 (ostatní plocha), 1024/17 (ostatní plocha), 1024/22 (ostatní plocha), 1024/23 (ostatní plocha), 1035/1 (ostatní plocha), 1035/3 (ostatní plocha), 1054/43 (ostatní plocha) v katastrálním území Kojice.

Druh a účel umístěvaného stavebního záměru:

- stavební úpravy stávající silnice II/322 v průtahu obcí Kojice ve staničení cca km 13,595 – 14,370 včetně doplňkových objektů.

Popis a členění stavebního záměru:**SO 101 - Průtah silnice II/322**

Stavební úpravy směrově nerozděleného průtahu silnice II/322 obcí Kojice v úseku od vodního toku Maršava (západní konec obce) po křižovatku s místní komunikací na p.p.č. 926/5 (východní konec obce), úpravy respektují stávající výškové a směrové řešení, stavební objekt je na obou koncích napojen na okružní křižovatky nového obchvatu Kojic. V rámci úprav dojde k odstranění celé konstrukce stávající vozovky a pokládky nových konstrukčních vrstev vozovky. Z úprav je vyloučen úsek ve staničení km 0,235-0,280 z důvodu nevypořádaných majetkoprávních vztahů k dotčeným pozemkům.

SO 102 - Místní komunikace

Úprava stávající křižovatky v km 0,059 na stykovou křižovatku s kolmým napojením vedlejší komunikace.

SO 134 - Úpravy chodníků a sjezdů k nemovitostem

Úpravy stávajícího pravostranného chodníku v km 0,608 – 0,777 (v délce 169 m a šířce 2 m) spočívající v odstranění stávajících konstrukčních vrstev a realizaci nových konstrukčních vrstev s krytem z betonové dlažby. Dále jsou navrženy opravy stávajících sjezdů k nemovitostem po levé straně silnice – vyjma sjezdu v km 0,255 vlevo z důvodu nevypořádaných majetkoprávních vztahů k dotčeným pozemkům.

Opravy stávajících sjezdů k sousedním nemovitostem mimo prostor chodníku nejsou předmětem stavebního povolení (s ohledem na ust. § 79 odst. 2 písm. i/ a § 103 odst. 1 písm. a/ stavebního zákona).

SO 201 - Most přes vodoteč Maršava

Stávající propustek bude odstraněn. Nový mostní objekt je navržen jako jednopolový, rámový železobetonový monolitický, s délkou přemostění 4,41 m (4,0 m kolmá). Podél vozovky je navrženo po obou stranách ocelové zábradlí výšky 1,1 m.

SO 301 - Odvodnění silnice II/322 – úprava stávajícího odvodnění

Výměna uličních vpustí včetně přípojek, které jsou napojeny do stávající kanalizace.

SO 302 - Odvodnění silnice II/322 – nová dešťová kanalizace

Realizace nových stok dešťové kanalizace včetně vpustí napojených do stávající kanalizace:

- Stoka 302.1 v délce 70 m vyústěna do vodoteče Maršava
- Stoka 302.2 v délce 139,70 m je vyústěna do stávajícího mokřadu a do rybníka v majetku obce
- Stoka 302.3 v délce 39,90 m je napojena na stoku 302.2 a vyústěna do rybníka v majetku obce

SO 303 - Úprava stávající dešťové kanalizace

Stoka 303.1 - Změna trasování stávající dešťové kanalizace u SO 201 v délce 11,20 m

Stoka 303.2 – Náhrada stávajícího propustku v km 0,630 v celkové délce 64,70 m, na lomech stoky budou osazeny prefabrikované šachty, na výústění bude betonový výústní objekt, který bude navazovat na otevřený příkop, který bude dále navazovat na stávající příkop.

SO 304 - Úprava kanalizačního výtlačku

Úprava trasy kanalizačního výtlačku v délce 9,70 m vyvolaná výstavbou SO 201

SO 401 - Přeložka kabelu NN

Úprava trasy kabelového vedení NN v délce cca 8 m vyvolaná výstavbou SO 201

SO 402 - Přeložení stožáru VO

Přemístění stávajícího stožáru veřejného osvětlení na konci řešeného úseku do nové polohy z důvodu zajištění průchozí šířky na chodníku

SO 403 - Přeložení stožáru nadzemního vedení stožáru CETIN

Přemístění stávajícího stožáru vedení CETIN v km 0,640 z důvodu kolize s SO 303 mimo navržený výkop o cca 11 m východním směrem.

Vymezení území dotčeného vlivy stavby:

Území dotčené stavbou zahrnuje výše uvedené pozemky, na které se předmětná stavba umísťuje.

II. Stanoví podmínky pro provedení stavby:

1. Stavba bude provedena podle projednané a schválené projektové dokumentace, zpracované **AFRY CZ s.r.o., IČ 45306605, se sídlem Magistrů 1275/13, Michle, 140 00 Praha 4**, která pro stavebníka tvoří přílohu tohoto rozhodnutí a kterou ověřili Ing. Ondřej Šváb, autorizovaný inženýr pro dopravní stavby (ČKAIT 0013954), Ing. László Szikora, autorizovaný inženýr pro mosty a inženýrské konstrukce (ČKAIT 0011499), Ing. Mojmír Hnilica, autorizovaný inženýr pro stavby vodního hospodářství a krajinného inženýrství (ČKAIT 0000311), Ing. František Krása, autorizovaný inženýr pro techniku prostředí staveb, elektrotechnická zařízení (ČKAIT 0001153), Ing. František Haščyn, autorizovaný inženýr pro techniku prostředí staveb, elektrotechnická zařízení (ČKAIT 0001806). U případných změn stavby před jejím dokončením bude postupováno v souladu s § 118 stavebního zákona.
2. Před zahájením stavby zajistí stavebník vytyčení celé prostorové polohy stavby odborně způsobilou osobou.
3. Před zahájením stavebních prací musí být veškeré sítě vytyčeny a s tímto vytyčením musí být seznámeni pracovníci zhotovitelů. Vytyčení sítí je nutné provést za účasti příslušných správců v souladu s jejich vyjádřením. Při provádění prací musí být stanovena ochranná pásma jednotlivých sítí a stanoveny požadavky na omezení prací pomocí mechanismů.
4. Stavebník oznámí speciálnímu stavebnímu úřadu **termín zahájení stavby, název a sídlo stavebního podnikatele, který bude stavbu provádět, včetně oprávnění k provádění stavby**. Stejně údaje doplní na štítek „stavba povolena“, pokud tak neučinil speciální stavební úřad.
5. Před termínem předání staveniště stavebník zajistí obnovení či **prodloužení platnosti stanovisek správců inženýrských sítí a dotčených orgánů státní správy**, jejichž vyjádření by bylo s prošlým datem platnosti.
6. Při provádění stavby bude postupováno tak, aby byly minimalizovány dopady na životní prostředí, zejména vlivem prašnosti, hluku a otřesů. U výkopových prací a manipulací s prašným materiálem bude zajištěna minimalizace produkce prachu, mezideponie prašného materiálu budou plachtovány a kropeny. V případě znečištění veřejných komunikací dopravou bude neprodleně provedeno jejich očištění. Při odvozu prašného materiálu bude používáno plachtování nákladu na ložné ploše automobilů. Výstavbou, staveništní dopravou, skládkováním či zařízeními staveniště nebudou dotčeny sousední pozemky.
7. Při provádění stavby je nutno dodržovat předpisy týkající se bezpečnosti práce a technických zařízení, zejména zákon č. 309/2006 Sb., v platném znění, kterým se upravují další požadavky bezpečnosti a ochrany zdraví při práci v pracovněprávních vztazích a o zajištění bezpečnosti a ochrany zdraví při činnosti, nebo poskytování služeb mimo pracovně právní vztahy (zákon o zajištění podmínek bezpečnosti a ochrany zdraví při práci), nařízení vlády č. 362/2005 Sb., o bližších požadavcích na bezpečnost a ochranu zdraví při práci na pracovištích s nebezpečím pádu z výšky, nebo do hloubky, v platném znění, nařízení vlády č. 591/2006 Sb., o bližších minimálních požadavcích na bezpečnost a ochranu zdraví při práci na staveništích, v platném znění.
8. Při provádění stavebních prací je zhotovitel stavby případně investor povinen učinit nezbytná opatření, aby nedošlo k ohrožení nebo poškození sítí elektronických komunikací (SEK) společnosti CETIN a.s., zejména dodržet podmínky uvedené ve vyjádření č. j. 673775/21 ze dne 09.06.2021.
9. Při provádění stavebních prací je zhotovitel stavby případně investor povinen učinit nezbytná opatření, aby nedošlo k ohrožení nebo poškození energetických zařízení v majetku ČEZ Distribuce, a.s., zejména dodržet podmínky dané vyjádřením čj. 1123137604 ze dne 20.01.2022, čj. 0101776174 ze dne 14.07.2022 a souhlasem s prováděním činností v ochranném pásmu elektrického zařízení č.j. 001123137605 ze dne 18.01.2022.
10. Při provádění stavebních prací je zhotovitel stavby případně investor povinen učinit nezbytná opatření, aby nedošlo k ohrožení nebo poškození energetických zařízení v majetku GasNet, s.r.o., zejména dodržet podmínky dané vyjádřením společností GridServices, s.r.o. zn. 5002388898 ze dne 07.06.2021.
11. Při provádění stavebních prací je zhotovitel stavby případně investor povinen učinit nezbytná opatření, aby nedošlo k ohrožení nebo poškození zařízení společnosti Vodovody a kanalizace Pardubice a.s., zejména dodržet podmínky uvedené ve vyjádření č. j. HM/21/K/17 ze dne 27.10.2021.
12. Budou dodrženy podmínky dané společným vyjádřením Městského úřadu Přelouč, odboru životního prostředí čj. MUPC/9643/2021/OŽP/Ša ze dne 10.06.2021:
 - V řešeném území uvažovaným záměrem nesmí dojít k poškození, zničení, k ohrožení nebo oslabení stabilizační funkce významného krajinného prvku vodní tok.
 - Okolní pozemky a veškeré složky životního prostředí nesmí být negativně dotčeny.
 - Při stavební činnosti postupovat v souladu s Metodickým pokynem odboru ochrany ovzduší Ministerstva životního prostředí ČR ke stanovování podmínek k omezení emisí ze stavebních strojů a dalších stavebních činností.

- Stavebník před závěrečnou kontrolní prohlídkou stavby předloží na MěÚ Přelouč, odbor životní prostředí, kopie dokladů (např. vážních lístků) o předání odpadu do příslušného zařízení pro nakládání s odpady v souladu se zákonem o odpadech.
13. Budou dodrženy podmínky dané závazným stanoviskem k odnětí zemědělského půdního fondu vydaným Městským úřadem Přelouč, odborem životního prostředí dne 05.10.2022 pod čj. MUPC 18690/2022/OŽP/TJ:
- Skrývka ornice a podomičí nebude provedena. Na pozemcích p.č. 1024/12 a 926/50 v k.ú. Kojice se nenachází kulturní vrstvy ornice ani podomičí. Jedná se o část pozemku p.č. 1024/12 v k.ú. Kojice, která se nachází v prostoru nezpevněné krajnice silnice II/322 a povrch je tvořen štěrkem a rozježděnou zemínou a o část pozemku p.č. 926/50 v k.ú. Kojice, která se nachází mezi silnicí II/322 a oplocením dotčeného pozemku a povrch je tvořen zpevněným asfaltovým chodníkem a místní komunikací a úzkým pruhem zeleně podél chodníku.
 - Dle § 11a odst. 1 písm. b) zákona, nebudou pro stavbu komunikace II/322 v Kojicích předepsány odvody za odnětí zemědělské půdy ze zemědělského půdního fondu jako pro stavby dálnic, silnic a místních komunikací, včetně jejich součástí a příslušenství.
 - Odtokové poměry v území se navrženými stavebními úpravami nezmění.
 - Dotčené pozemky nejsou svažitě. Dešťové vody budou zasakovány na zatravněných částech dotčených pozemků.
14. Budou dodrženy podmínky dané souhrnným stanoviskem Správa železnic, státní organizace čj. 17596/2021-SŽ-OR HKR-OTE ze dne 28.06.2021:
- Při realizaci stavby musí být respektován provoz železniční dopravy a rozsah drážních zařízení včetně přístupu k nim v plném rozsahu.
 - Likvidaci příp. odpadů požadujeme řešit v souladu s platnou legislativou v aktuálním znění dle stupně jejich nebezpečnosti, nesmí dojít k ekologické zátěži pozemků Správy železnic, státní organizace.
 - Stavba je umístěna v oblasti s výskytem bludných proudů. Podzemní části stavby musí být chráněny proti korozivním účinkům bludných proudů.
 - Změny v projektové dokumentaci, které by stavbu přiblížily ke dráze, požadujeme předložit k novému posouzení, a to ještě před zahájením prací.
15. Budou dodrženy podmínky dané vyjádřením Povodí Labe, státní podnik čj. PLa/2021/026198 ze dne 02.08.2021:
- Stavba bude provedena v souladu s ČSN 73 6201 Projektování mostních objektů.
 - Při stavbě mostu požadujeme zachování průtočnosti, nesmí docházet ke spadu materiálu do vodního toku. Pokud se tak stane, musí být z koryta toku neprodleně odstraněn.
 - Most včetně opevnění na vtoku a výtoku zůstane v majetku investora. Investor bude provádět následnou údržbu a opravy této stavby.
 - Bude-li v rámci předmětného záměru zacházeno se závadnými látkami ve větším rozsahu nebo bude-li zacházení s nimi spojeno se zvýšeným nebezpečím pro povrchové nebo podzemní vody (limitní množství závadných látek stanoveno v §2 písm. b) nebo c) vyhlášky č. 450/2005 Sb.), požadujeme předložit havarijní plán k vyjádření před jeho schválením vodoprávním úřadem. Kontaktní osobou pro vydání odborného stanoviska je za náš podnik Ing. Petra Štulcová (495088708, stulcovap@pla.cz).
 - Pro stavbu mostu bude nutné vypracovat povodňový plán. Povodňový plán bude předložen vodohospodářskému dispečerovi k vydání odborného stanoviska. Kontaktní osobou pro vydání odborného stanoviska je za náš podnik Ing. Pavel Jansa (495088708, jansap@pla.cz)
 - Po dokončení stavby bude koryto vodního toku uvedeno do původního stavu.
 - Zahájení prací a jejich ukončení požadujeme oznámit zástupci našeho závodu v Pardubicích (Cihelna 135, tel. 466 868 246 nebo 721 963 729, p. Šprync)
16. V případě, že uvažovaná akce nebo činnost zasáhne do ochranného pásma nadzemních vedení, popř. bude po vytyčení zjištěno, že zasahuje do ochranného pásma podzemních vedení, je nutné požádat o souhlas s činností v ochranném pásmu dotčené sítě jejího správce.
17. Vyskytnou-li se při provádění stavby vedení v projektu nezakreslená, musí být další provádění stavby přizpůsobeno skutečnému stavu.
18. Pokud dojde k obnažení vedení inženýrské sítě, nebo k poškození zařízení inženýrské sítě je stavebník povinen neprodleně kontaktovat správce poškozené inženýrské sítě.
19. Při potřebě přejíždění trasy podzemních vedení vozidly nebo mechanismy je třeba po dohodě s provozovatelem provést dodatečnou ochranu proti mechanickému poškození.
20. Při nasazení jakékoliv techniky pro provádění zemních prací, jakož i při ruční dokopávce v blízkosti podzemních vedení, zvláště elektrických kabelů VN, NN a slaboproudých telekomunikačních vedení,

vodovodu, kanalizace, atd., je nutné dodržet bezpečnostní předpisy o provádění prací v blízkosti těchto vedení.

21. Před záhozem trasy inženýrské sítě musí být provozovatel sítě vyzván ke kontrole uložení.
22. Před zahájením stavby bude na viditelném místě u vstupu na staveniště umístěn štítek „Stavba povolena“, který stavebník obdrží po nabytí právní moci tohoto rozhodnutí. Štítek musí být chráněn před povětrnostními vlivy, aby údaje na něm uvedené zůstaly čitelné a ponechán na stavbě do úplného dokončení stavby
23. Při stavbě budou dodržena příslušná ustanovení vyhlášky č. 268/2009 Sb., o technických požadavcích na stavby a vyhlášky č. 398/2009 Sb. o obecných technických požadavcích zabezpečujících bezbariérové užívání staveb. Při stavbě budou dodrženy obecné technické požadavky na komunikaci, stanovené vyhl. č. 104/1997 Sb., kterou se provádí zákon o pozemních komunikacích, v platném znění a příslušné technické normy, zejména ČSN 73 6133 - Navrhování a provádění zemního tělesa pozemních komunikací, ČSN 73 6110 - Projektování místních komunikací, ČSN 73 6102 - Projektování křižovatek na pozemních komunikacích, ČSN 73 6101 - Projektování silnic a dálnic, ČSN 73 6131 - Stavba vozovek. Dlažby a dílce, ČSN 73 6121 - Stavba vozovek - Hutněné asfaltové vrstvy - Provádění a kontrola shody, ČSN 73 6425-1 - Autobusové, trolejbusové a tramvajové zastávky, přestupní uzly a stanoviště - Část I: Navrhování zastávek, ČSN 73 6005 - Prostorové uspořádání sítí technického vybavení, ČSN 72 1006 - Kontrola zhutnění zemin a sypanin (a dalších dle projektové dokumentace).
24. Po dobu výstavby bude prostor stavby zcela jasně vymezen a viditelně označen. Po dobu výstavby nesmí být dotčeny pozemky, ke kterým nemá stavebník právo provést stavbu.
25. Veškeré vstupy na cizí pozemky musí být včas projednány s jejich vlastníky.
26. O povolení úplné uzavírky dotčené pozemní komunikace a stanovení přechodného dopravního značení bude požádán příslušný silniční správní úřad zhotovitelem stavby příp. stavebníkem v předstihu nejpozději 1 měsíc před požadovaným termínem úplné uzavírky. Příslušný silniční správní úřad tuto skutečnost oznámí mj. Regionálnímu středisku vojenské dopravy Hradec Králové (kontaktní osoba Kateřina Obermajerová, tel, 973 251 519, e-mail: obermajetrovak@army.cz)
27. Investor zajistí minimálně 14 dní před zahájením stavby prokazatelnou informovanost osob dotčených touto stavbou o omezení dopravy.
28. Stavbu lze užívat jen na základě kolaudačního souhlasu. Před uplynutím termínu dokončení stavby bude zdejší speciální stavební úřad požádán o vydání kolaudačního souhlasu. K žádosti o kolaudační souhlas stavebník doloží:
 - a) popis a zdůvodnění provedených odchylek od společného povolení, příp. změny společného povolení,
 - b) závazná stanoviska dotčených orgánů k užívání stavby vyžadovaná zvláštními předpisy,
 - c) doklady o výsledcích předepsaných zkoušek (elektro, kanalizace), zkoušky hutnění pláně a jednotlivých konstrukčních vrstev vozovky, atesty použitých obalovaných směsí, certifikáty všech použitých materiálů, mostní prohlídka,
 - d) doklady stanovené ve stavebním povolení nebo při změně stavby před dokončením,
 - e) protokoly o předání a převzetí dokončené stavby,
 - f) geometrický plán,
 - g) doklady o kontrole sítí před záhozem,
 - h) dokumentaci geodetické části skutečného provedení stavby.
29. Stavebník oznámí silničnímu správnímu úřadu tyto fáze výstavby a pozve na kontrolní prohlídky stavby:
 - a) po provedení zemního tělesa a zhutnění zemní pláně,
 - b) po osazení silniční obruby,
 - c) po založení mostního objektu SO 201,
 - d) po provedení izolačních vrstev SO 201,
 - e) po pokládce asfaltových vrstev vozovky,
 - f) po dokončení stavby - závěrečná kontrolní prohlídka.
30. Stavba bude dokončena nejpozději do 31.12.2024.

Účastníci řízení podle § 27 odst. 1 zákona č. 500/2004 Sb., správní řád (dále jen „správní řád“):

Obec Kojice, Kojice 53, 533 12 Kojice

Pardubický kraj, Krajský úřad, odbor majetkový, stavebního řádu a investic, Komenského náměstí 125, 530 02 Pardubice

Úřad pro zastupování státu ve věcech majetkových, Rašínovo nábřeží 390, 128 00 Praha

Jaroslav Kubín, nar. 8.10.1974, Kojice 124, 533 12 Kojice

František Netolický, nar. 12.4.1990, Kojice 141, 533 12 Kojice

Bohumila Netolická, nar. 10.10.1965, Kojice 141, 533 12 Kojice

Ladislav Černík, nar. 27.10.1955, Kojice 158, 533 12 Kojice
Eva Černíková, nar. 20.3.1958, Kojice 158, 533 12 Kojice
Petr Šimek, nar. 13.7.1961, Kojice 161, 533 12 Kojice
Jolana Šimková, nar. 15.11.1964, Kojice 161, 533 12 Kojice
ČEZ Distribuce, a. s., Teplická 874, 405 02 Děčín
GasNet, s.r.o., Klíšská 940, 400 01 Ústí nad Labem
CETIN a.s., Českomoravská 2510, 190 00 Praha
Vodovody a kanalizace Pardubice, a.s., Teplého 2014, 530 02 Pardubice
Povodí Labe, státní podnik, Víta Nejedlého 951, 500 03 Hradec Králové

Odůvodnění:

Dne 23.11.2022 obdržel Odbor stavební Městského úřadu Přelouč žádost o vydání společného stavebního povolení a územního rozhodnutí na stavbu „II/322 Kojice - průtah“ na pozemcích st. 20/2, 59/2, 119, 145, parc. č. 908/1, 926/3, 926/5, 926/50, 927, 1024/1, 1024/12, 1024/15, 1024/16, 1024/17, 1024/22, 1024/23, 1035/1, 1035/3, 1054/43 v katastrálním území Kojice. Správní řízení bylo zahájeno dnem podání žádosti.

Při určování okruhu účastníků správního řízení bylo zjištěno, že vlastník pozemků přímo dotčených stavbou (st.p. 20/2, 119 a p.č. 1024/12 v kat. území Kojice) p. Bohuslav Valenta, Zdiměřická 1426/7, Chodov, 149 00 Praha, zemřel dne 11.08.2022. Z důvodu, že v řízení je nutno doručovat hlavním účastníkům řízení jednotlivě, dožádal správní orgán u JUDr. Miloslava Peterky, notáře, Na Příkopě 853/12, 110 00 Praha - Nové Město, okruh dědiců po zemřelém Bohuslavu Valentovi a současně usnesením společné řízení pro předběžnou otázku přerušil.

Dne 03.07.2023 obdržel stavební úřad od stavebníka žádost o zúžení předmětu žádosti, dle které při stavbě nedojde k dotčení st.p. 20/2, 119 a p.č. 1024/12 v kat. území Kojice. Tímto byla odstraněna předběžná otázka, pro kterou bylo společné řízení přerušeno.

Stavební úřad opatřením ze dne 17.07.2023 oznámil v souladu s ustanovením § 94m stavebního zákona zahájení společného řízení všem známým účastníkům řízení a dotčeným orgánům zahájení stavebního řízení. Vzhledem k tomu, že se jedná o řízení s velkým počtem účastníků (tj. více než 30), doručoval stavební úřad písemnosti v řízení v souladu s § 94m, a to účastníkům řízení podle §94k písm. a) – d) a dotčeným orgánům jednotlivě, ostatním veřejnou vyhláškou, která byla vyvěšena na úřední desce Městského úřadu Přelouč a současně na elektronické desce a na úřední desce Obecního úřadu Kojice. Stavební úřad podle ustanovení § 94m odst. 3 stavebního zákona upustil od ohledání na místě a ústního jednání, protože jsou mu dobře známy poměry staveniště a žádost poskytuje dostatečný podklad pro posouzení záměru a stanovení podmínek k jeho provádění a určil lhůtu 15 dnů pro uplatnění závazných stanovisek dotčených orgánů a námitek účastníků řízení. Ve lhůtě určené k uplatnění stanovisek a námitek nebyly vzneseny žádné připomínky ani námítky.

V souladu s § 36 odst. 3 byla dána účastníkům řízení možnost seznámit se s podklady rozhodnutí před jeho vydáním. Účastníci se k podkladům rozhodnutí nevyjádřili.

Stavební úřad se zabýval stanovením okruhu účastníků společného územního a stavebního řízení podle § 94k stavebního zákona a jako účastníky tohoto řízení stanovil podle

- § 94k písm. a) stavebníka – obec Kojice a Pardubický kraj, oba zastoupení Správou a údržbou silnic Pardubického kraje
- § 94k písm. b) obec, na jejímž území má být požadovaný stavební záměr uskutečněn, tj. obec Kojice
- § 94k písm. d) vlastník pozemku, na kterém má být požadovaný stavební záměr uskutečněn, není-li sám stavebníkem, nebo ten, kdo má jiné věcné právo k tomuto pozemku, tj. ČEZ Distribuce, a. s., CETIN a.s., GasNet, s.r.o., zastoupená GridServices, s.r.o., Vodovody a kanalizace Pardubice, a.s., Jaroslav Kubín, František Netolický, Bohumila Netolická, Ladislav Černík, Eva Černíková, Petr Šimek, Jolana Šimková, Povodí Labe, s.p.
- podle § 94k písm. e) osoba, jejíž vlastnické právo nebo jiné věcné právo k sousedním stavbám anebo sousedním pozemkům nebo stavbám na nich může být společným povolením přímo dotčeno - vlastníci pozemků st. 1, 2, 3, 4, 5/1, 5/2, 6, 7, 8, 9, 10, 11, 12, 13, 14, 16, 17, 19, 20/1, 20/2, 21, 52, 59/1, 60/1, 60/2, 61/1, 61/2, 62, 63, 64, 65, 83/1, 83/2, 89, 91, 92, 93, 94, 96, 98, 108, 119, 161, 162/1, 197, 215, 216, parc. č. 11, 18/2, 27/2, 29, 102, 926/62, 926/75, 1024/9, 1024/18, 1024/21, 1024/27, 1024/28, 1058/1, 1076, 1097, 1100 v katastrálním území Kojice a staveb Kojice č.p. 17, č.p. 66, č.p. 30, č.p. 46, č.p. 27, č.p. 165, č.p. 44, č.p. 43, č.p. 61, č.p. 59, č.p. 56, č.p. 54, č.p. 51, č.p. 38, č.p. 39, č.p. 41, č.p. 15, č.p. 13, č.p. 78, č.p. 62, č.p.

32, č.p. 4, č.p. 5, č.p. 166, č.p. 6, č.p. 7, č.p. 9, č.p. 10, č.p. 11, č.p. 84, č.p. 122, č.p. 79, č.p. 81, č.p. 82, č.p. 83, č.p. 85, č.p. 92, č.p. 97, č.p. 100, č.p. 113, č.p. 142, č.p. 171 a č.p. 91

Stavební úřad v provedeném společném územním a stavebním řízení přezkoumal žádost podle § 94o odst. 1 stavebního zákona a posoudil, zda je záměr v souladu s požadavky:

- a) stavebního zákona a jeho prováděcích předpisů
- Stavební úřad posoudil stavbu z hlediska vyhl. č. 501/2006 Sb., o obecných požadavcích na využívání území, ve znění pozdějších předpisů, zejména s ustanovením § 23 – obecné požadavky na umístování staveb. Dle ustanovení § 23 odst. 1 této vyhlášky se stavby podle druhu a potřeby umísťují tak, aby bylo umožněno jejich napojení na sítě technické infrastruktury a pozemní komunikace a aby jejich umístění na pozemku umožňovalo mimo ochranná pásma rozvodu energetických vedení přístup požární techniky a provedení jejího zásahu. Připojení staveb na pozemní komunikace musí svými parametry, provedením a způsobem připojení vyhovovat požadavkům bezpečného užívání staveb a bezpečného plynulého provozu na přilehlých pozemních komunikacích. Navržený stavební záměr řeší stavební úpravy stávající silnice II. třídy (včetně navazujících objektů), která je sama veřejnou komunikační infrastrukturou, silnice je napojena okružními křižovatkami na nový obchvat obce Kojice.
 - Dále podle ustanovení § 25 odst. 2 vyhl. 501/2006 Sb. se stavby umísťují tak, aby stavba ani její část nepřesahovala na sousední pozemek. Umístěním stavby nebo změnou stavby na hranici pozemků nebo v její bezprostřední blízkosti nesmí být znemožněna zástavba sousedního pozemku. Navrženou stavbou nedojde k dotčení sousedních pozemků.
 - Dále se stavební úřad zabýval souladem stavby s vyhláškou č. 268/2009 Sb., o technických požadavcích na stavby, zejména s ustanovením § 8:
 - mechanická odolnost a stabilita – stavba je navržena v souladu s normovými hodnotami.
 - požární bezpečnost – stavba nemá negativní vliv na požární ochranu, svými konstrukčními prvky nevyvolává nároky na požární bezpečnost, nové i stávající komunikace jsou navrženy v souladu s ČSN 73 0802 a ČSN 73 0833. Po dobu stavby bude pro potřeby HZS zajištěn přístup k do vzdálenosti min 20 m od jednotlivých objektů (čl. 12.2.3 ČSN 73082).
 - ochrana zdraví osob a zvířat, zdravých životních podmínek a životní prostředí – stavba je navržena v souladu s bezpečnostními předpisy, stavba nebude mít významný negativní vliv na životní prostředí.
 - ochrana proti hluku – s ohledem na charakter stavby není řešeno – stavbou nedojde ke zvýšení hlukové zátěže okolí,
 - bezpečnost při užívání – stavba nevyžaduje zvláštní opatření pro zajištění bezpečnosti při jejím užívání, účastníci silničního provozu, kteří budou komunikaci užívat, jsou povinni řídit se platnými právními předpisy, zejm. zákonem č. 361/2000 Sb., o provozu na pozemních komunikacích a o změnách některých zákonů (zákon o silničním provozu)
 - úspora energie a tepelná ochrana – netýká se předmětné stavby.
 - Stavební úřad posuzoval stavbu podle vyhlášky č. 398/2009 Sb., o obecných technických požadavcích zabezpečujících bezbariérové užívání staveb a zjistil, že stavba je navržena v souladu s vyhláškou. Bezbariérové užívání stavby je řešeno ve schválené projektové dokumentaci.
 - Dle § 94l, odst. 2 stavebního zákona byly doloženy souhlasy k umístění a provedení stavebního záměru dle § 184a na situačním výkresu stavby.
- b) na veřejnou dopravní nebo technickou infrastrukturu k možnosti a způsobu napojení nebo k podmínkám dotčených ochranných a bezpečnostních pásem – stavba je sama veřejnou dopravní infrastrukturou, která je napojena na stávající pozemní komunikace
- c) zvláštních právních předpisů a se závaznými stanovisky, popř. rozhodnutími dotčených orgánů - pro stavbu byla vydána tato stanoviska a rozhodnutí:
- souhlasné závazné stanovisko Úřadu územního plánování Odbor stavební, Městský úřad Přelouč č.j. MUPC 16601/2021 ze dne 20.09.2021,
 - rozhodnutí silničního správního úřadu Městského úřadu Přelouč, odboru stavebního č.j. MUPC 8440/2022 ze dne 27.04.2022 - k povolení zvláštního užívání silnice II/322 k umístění inženýrských sítí do silničního pozemku,
 - souhlasné závazné stanovisko Městského úřadu Chvaletice, odboru stavebního a územního plánování č.j. CHVA-0155/2022/SÚ/LHo ze dne 10.01.2022 k umístění stavby dle § 94j odst. 2 stavebního zákona,
 - společné vyjádření Městského úřadu Přelouč, odboru životního prostředí č.j. MUPC/9643/2021/OŽP/Ša ze dne 10.06.2021 – podmínky dané vyjádřením jsou splněny a zapracovány do projektové dokumentace,

- souhlasné závazné stanovisko Městského úřadu Přelouč, odboru životního prostředí čj. MUPC/18690/2022/OŽP/TJ ze dne 05.10.2022 s podmínkami, které byly převzaty do výrokové části tohoto rozhodnutí,
- souhlasné závazné stanovisko dotčeného orgánu na úseku požární ochrany Hasičského záchranného sboru Pardubického kraje čj. HSPA-2261-2/2021-Pa ze dne 23.06.2021 – bez podmínek,
- souhlasné závazné stanovisko dotčeného orgánu na úseku ochrany veřejného zdraví – Krajská hygienická stanice Pardubického kraje se sídlem v Pardubicích, č.j. KHSPA 10354/2021/HOK-Pce ze dne 29.06.2021 – bez podmínek,
- stanovisko Krajského ředitelství policie Pardubického kraje, Územní odbor Pardubice, dopravní inspektorát ze dne 22.07.2022 čj. KRPE-65497-2/ČJ-2022-170606 k projektové dokumentaci pro společný řízení, s podmínkami:
 - Rekonstruovanou silnici II/322 požadujeme navrhnout a provést pro směrodatnou rychlost 50 km/h (viz ČSN 73 6110 a ČSN 73 6102) – *komunikace je navržena v kategorii MS 7,0/50, návrh je souladu s požadavkem DO*
 - V místech křižovek pozemních komunikací musí být dodrženy rozhledové poměry dle čl. 5.2.9 ČSN 736102 – *rozhledové poměry na stávajících křižovatkách vyhovují ČSN 73 6102, vyjma stávající křižovatky v km 0,164 44, kde je v rozhledu překážka – zárubní zdi na p.p.č. 29 a 27/2 – rozhled je zajištěn dopravním zrcadlem.*
 - V místech připojení sousedních nemovitostí musí být dodrženy rozhledové poměry dle čl. 12.8 ČSN 736110 – *záměr řeší opravu povrchu sjezdů ve stávajících šířkách, u sjezdů v km 0,19631 a 0,21813 vlevo, km 0,25591 vlevo, km 0,62494 vlevo byly zjištěny překážky v rozhledu přes stávající objekty sousedních nemovitostí - vzhledem k tomu, že se jedná o stávající sjezdy, podmínky rozhledů nejsou řešeny.*
 - V místech předpokládaného vstupu chodců do vozovky musí být dodržen rozhled na vyčkávací plochy dle čl. 10.1.4 ČSN 73 6110 – *přechod pro chodce v km 0,075 bude zrušen, přechod v km 0340 vyhovuje normovým hodnotám*
 - Provedení připojení sousedních nemovitostí (samostatný sjezd) požadujeme provést chodníkovým přejezdem přes sklopenou silniční obrubu (ČSN 736110, čl. 31.1.29 a obr. 53b) tak aby bylo zachováno v maximální možné šířce výškové vedení chodníku a bylo zřejmé, že připojení netvoří křižovatku pozemních komunikací – *podmínka je nedůvodná, připojení sousedních nemovitostí není měněno, nemovitosti na pravé straně jsou již připojeny přes stávající chodníkový přejezd.*
 - V případě provedení zatrubněných propustků požadujeme provedení šikmých nevyčnávajících čel dle čl. 12.1.2 ČSN 73 6101 – *podmínka je v PD splněna.*
 - Při umístění zastávek veřejné přepravy osob požadujeme dodržet platnou ČSN 73 6425-1 (např. umístění mimo rozhledová pole křižovek) – *v rámci stavebního záměru není zasaženo do dispozičního uspořádání zastávek.*
 - S ohledem na nízké intenzity provozu jak chodců, tak silničních vozidel, neprovádět přechod pro chodce v km stavby cca 0,800 (pozn. dle PD bylo dále upřesněno, že se jedná o přechod v km 0,075) (viz ČSN 73 6110). Možné je provedení stavebních úprav pro usnadnění přecházení – *podmínce vyhověno, tento přechod pro chodce bude zrušen*
 - V km cca 0,05 stavby bude proveden úprava připojení PK dle ČSN 73 6102 tak, aby se jednalo o 2 samostatné křižovatky (tomu bude upravena také místní úprava provozu) - *podmínka je v PD splněna*
 - Připojení účelových komunikací, které bude zaměnitelné za křižovatku pozemních komunikací bude označeno pomocí dz č. Z 11g, P4 a V4 – *podmínka řešena ve stanovení místní úpravy provozu*
 - Bude provedena redukce nepotřebného dz (např. B 20a + E9, IP5) - *podmínka řešena ve stanovení místní úpravy provozu*
 - Označení zastávek veřejné přepravy osob bude upraveno dle ČSN 73 6425-1 – *zastávky jsou označeny označником (I4b)*
 - Osvětlení komunikace musí sp ČSN EN 13 201. Pro ověření splnění požadujeme provést po dokončení stavby kontrolní měření - *podmínka není akceptována, v rámci záměru nejsou navrženy změny na veřejném osvětlení (vyjma posunutí stožáru VO o cca 1 m na konci úseku).*
 - Provedení odvodnění vozovky požadujeme upravit dle čl. 13.2 ČSN 73 6110 (zejména umístění vpustí a šachet kanalizace), aby nedocházelo k jejich pojiždění a byl omezen vznik budoucích poruch vozovky – *šachty navržených kanalizačních řadů budou umístěny do osy jízdních pruhů*

- Mimo výše uvedené požadujeme provedení stavby v souladu s platnou ČSN 73 6101, ČSN 73 6102, ČSN 73 6110, ČSN 73 6425-1 – *dodržení technických norem je dáno podmínkami společného povolení,*
- souhlasné závazné stanovisko dotčeného orgánu na úseku obrany státu – Česká republika – Ministerstvo obrany, sekce majetkové Ministerstva obrany, odbor ochrany územních zájmů a státního odborného dozoru ze dne 11.06.2021, čj. SpMO 12747/2021-1150-179, spis. zn. 113695/2021-1150-OÚZ-BR – *za podmínky, že v případě uzavírky silnice II/322 bude tato skutečnost oznámena ReStřVD Hradec Králové minimálně 3 týdny předem včetně navržených objízdných tras k provedení zvláštních opatření, podmínka byla převzata do výrokové části rozhodnutí.*

Dále stavební úřad podle § 94o odst. 2 stavebního zákona ověřil, zda:

- a) dokumentace je úplná, přehledná, zpracovaná oprávněnou osobou - dokumentaci ověřili Ing. Ondřej Šváb, autorizovaný inženýr pro dopravní stavby (ČKAIT 0013954), Ing. László Szikora, autorizovaný inženýr pro mosty a inženýrské konstrukce (ČKAIT 0011499), Ing. Mojmír Hnilica, autorizovaný inženýr pro stavby vodního hospodářství a krajinného inženýrství (ČKAIT 0000311), Ing. František Krása, autorizovaný inženýr pro techniku prostředí staveb, elektrotechnická zařízení (ČKAIT 0001153), Ing. František Haščyn, autorizovaný inženýr pro techniku prostředí staveb, elektrotechnická zařízení (ČKAIT 0001806), a dále ověřil, že jsou v odpovídající míře řešeny obecné požadavky na výstavbu (viz výše)
- b) je zajištěn příjezd ke stavbě, včasné vybudování technického, popř. jiného vybavení potřebného k řádnému užívání stavby – příjezd ke stavbě je zajištěn ze stávajících pozemních komunikací (silnice II/322).

Stavební úřad rovněž ověřil účinky budoucího užívání stavby – stavba nezavádí nové vlivy, které by negativně působily na zdraví a životní prostředí. Jedná se o stavební úpravy stávající pozemní komunikace.

Spolu se žádostí stavebník v souladu s § 94l odst. 2 stavebního zákona předložil tato vyjádření:

- Vyjádření obce Kojice zn. 86/2021 ze dne 30.06.2021 – *podmínky jsou zpracovány do projektové dokumentace*
- Vyjádření Drážního úřadu čj. DUCR-34323/21/Bn ze dne 16.06.2021 – *stavba se nachází mimo ochranné pásmo dráhy*
- Vyjádření Krajského úřadu Pardubického kraje, odboru životního prostředí a zemědělství čj. KrÚ 43642/2021 ze dne 07.06.2021 – *na záměr se nevztahují ustanovení zákona o posuzování vlivů na životní prostředí*
- Vyjádření Krajského úřadu Pardubického kraje, odbor dopravy a silničního hospodářství – *bez připomínek*
- Souhrnné stanovisko Správy železnic. Státní organizace čj. 17596/2021-SŽ-OŘ HKR-OTE ze dne 28.06.2021 - *s podmínkami, které byly převzaty do výrokové části rozhodnutí*
- Vyjádření Povodí Labe, s.p. čj. PLa/2021/026198 ze dne 02.08.2021 a čj. PLa/2021/059364/2021 ze dne 04.01.2022 – *z důvodu ochrany zájmů sledovaných vodním zákonem byly podmínky vyjádření převzaty do výrokové části rozhodnutí*
- Souhlasné vyjádření Národního památkového ústavu, Pardubice čj. NPU-361/44836/2021 ze dne 16.06.2021 - *se zákonnou podmínkou splnění ohlašovací povinnosti (oznamovací povinnost byla splněna dne 26.10.2022)*
- Souhlasné vyjádření NIPI Bezbariérové prostředí zn. 110210139 ze dne 07.06.2021
- Vyjádření správců technické infrastruktury, u kterých dojde při stavbě ke střetu s vedením - ČEZ Distribuce a.s., CETIN a.s., GridServices, s.r.o., Vodovody a kanalizace Pardubického kraje, a.s., *splnění podmínek správců tech. infrastruktury je zajištěno podmínkami rozhodnutí.*
- Vyjádření vlastníků a správců technické infrastruktury – Krajské ředitelství policie Pardubického kraje, odbor informačních a komunikačních technologií, České radiokomunikace a.s., T-Mobile Czech Republic a.s., Vodafone Czech Republic a.s., ČEZ ICT Services, a.s., Telco Pro Services, a.s. – *dle vyjádření vlastníků/správců technické infrastruktury nedojde při stavbě ke styku s vedením a zařízením v jejich správě*

Předložená výše uvedená závazná stanoviska i vyjádření jsou souhlasná. Speciální stavební úřad zajistil vzájemný soulad předložených závazných stanovisek dotčených orgánů vyžadovaných zvláštními předpisy a zahrnul je do podmínek rozhodnutí.

Speciální stavební úřad přezkoumal předloženou žádost, projednal ji s účastníky řízení a dotčenými orgány a zjistil, že jejím uskutečněním nebo užíváním nejsou ohroženy zájmy chráněné stavebním zákonem, předpisy vydanými k jeho provedení a zvláštními předpisy. Umístění stavby je v souladu se schválenou územně

plánovací dokumentací a je přípustný, jak bylo konstatováno závazným stanoviskem Úřadu územního plánování Odbor stavební, Městský úřad Přelouč čj. MUPC 16601/2021 ze dne 20.09.2021.

Jelikož Speciální stavební úřad v průběhu společného řízení neshledal důvody bránící vydání tohoto rozhodnutí, rozhodl proto způsobem uvedeným ve výroku.

Stavebníkovi a dodavatelé se připomíná:

- Zahájení stavebních prací je nutno předem oznámit těm vlastníkům (správcům) podzemních zařízení, kteří si to ve svých vyjádřeních k projektové dokumentaci vyžádali, a to podle jimi stanovených podmínek.
- **Před výjezdem vozidel ze staveniště na veřejné komunikace bude v případě potřeby zajištěno odstraňování bláta z pneumatik a podběhů. Pokud přesto dojde ke znečištění veřejných komunikací dopravou, bude neprodleně provedeno očištění komunikace prostředky stavebníka nebo na jeho náklady**
- Pro stavbu mohou být navrženy a použity jen takové výrobky, materiály a konstrukce, jejichž vlastnosti z hlediska způsobilosti stavby pro navržený účel zaručují, že stavba při správném provedení a běžné údržbě po dobu předpokládané existence splní požadavky na mechanickou odolnost a stabilitu, požární bezpečnost, hygienu, ochranu zdraví a životního prostředí, bezpečnost při udržování a užívání včetně bezbariérového užívání stavby, ochranu proti hluku a na úsporu energie a ochranu tepla. Doklady o požadovaných vlastnostech použitých výrobků, materiálů a konstrukcí budou předloženy stavebnímu úřadu k závěrečné kontrolní prohlídce.
- Při stavbě bude dbáno náležitostí zákona o pozemních komunikacích.

Poučení o odvolání:

Proti tomuto rozhodnutí lze podle ust. §81 odst. 1 a §83 odst. 1 správního řádu podat odvolání, a to do 15 dnů ode dne jeho oznámení, ke Krajskému úřadu Pardubického kraje, odboru dopravy, silničního hospodářství a investic, který o odvolání rozhodne, a to cestou Městského úřadu Přelouč, odboru stavebního, u něhož se odvolání podává.

Lhůta pro podání odvolání se počítá ode dne následujícího po doručení písemného vyhotovení rozhodnutí, nejpozději však po uplynutí desátého dne ode dne, kdy bylo nedoručené a uložené rozhodnutí připraveno k vyzvednutí.

V odvolání se uvede, v jakém rozsahu se rozhodnutí napadá a dále namítaný rozpor s právními předpisy nebo nesprávnosti rozhodnutí nebo řízení, jež mu předcházelo. Odvolání se podává v takovém počtu stejnopisů, aby jeden stejnopis zůstal správnímu orgánu a aby každý účastník dostal jeden stejnopis. Nepodá-li účastník - odvolatel potřebný počet stejnopisů, vyhotoví je na jeho náklady stavební úřad. Odvolání jen proti odůvodnění rozhodnutí je nepřípustné.

Včas podané a přípustné odvolání má dle ust. § 85 odst. 1 správního řádu odkladný účinek.

Stavba nesmí být zahájena, dokud stavební povolení nenabude právní moci. Stavební povolení pozbývá platnosti, jestliže stavba nebyla zahájena do 2 let ode dne, kdy nabylo právní moci.

Mgr. Jiří Dobruský
vedoucí odboru

Toto rozhodnutí musí být vyvěšeno nejméně po dobu 15 dnů na úřední desce orgánu, který písemnost doručuje a zveřejněno způsobem umožňujícím dálkový přístup a na úřední desce místně příslušného obecního úřadu. Věšební lhůta začíná den následující po dni vyvěšení, sejmutí vyhlášky je možné

následující pracovní den po posledním dni vývěsní lhůty. Po uplynutí lhůty jej potvrzené vraťte zpět Městskému úřadu Přelouč, odboru stavebnímu.

Vyvěšeno dne:


Sejmuto dne:

.....
Razítko a podpis orgánu, který potvrzuje vyvěšení a sejmутí oznámení.**Příloha pro stavebníka:**

1. Štítek „Stavba povolena“ (obdrží po nabytí právní moci rozhodnutí)
2. Ověřená projektová dokumentace (obdrží po nabytí právní moci rozhodnutí).

Poplatek:

Správní poplatek podle zákona č. 634/2004 Sb., o správních poplatcích se nevyměňuje

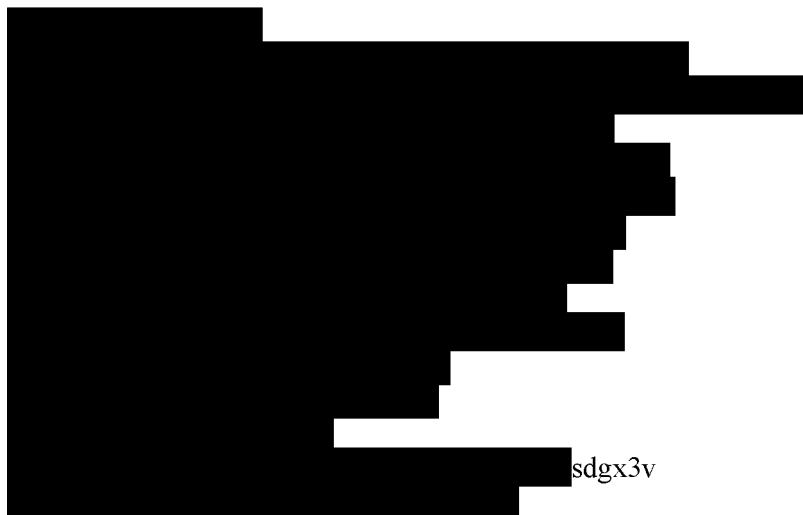Obdrží:**účastníci (veřejnou vyhláškou)**

- osoby s vlastnickými nebo jinými věcnými právy k sousedním pozemkům:
st. p. 1, 2, 3, 4, 5/1, 5/2, 6, 7, 8, 9, 10, 11, 12, 13, 14, 16, 17, 19, 20/1, 20/2, 21, 52, 59/1, 60/1, 60/2, 61/1, 61/2, 62, 63, 64, 65, 83/1, 83/2, 89, 91, 92, 93, 94, 96, 98, 108, 119, 161, 162/1, 197, 215, 216, parc. č. 11, 18/2, 27/2, 29, 102, 926/62, 926/75, 1024/9, 1024/18, 1024/21, 1024/27, 1024/28, 1058/1, 1076, 1097, 1100 v katastrálním území Kojice
- osoby s vlastnickými nebo jinými věcnými právy k sousedním stavbám:
Kojice č.p. 17, č.p. 66, č.p. 30, č.p. 46, č.p. 27, č.p. 165, č.p. 44, č.p. 43, č.p. 61, č.p. 59, č.p. 56, č.p. 54, č.p. 51, č.p. 38, č.p. 39, č.p. 41, č.p. 15, č.p. 13, č.p. 78, č.p. 62, č.p. 32, č.p. 4, č.p. 5, č.p. 166, č.p. 6, č.p. 7, č.p. 9, č.p. 10, č.p. 11, č.p. 84, č.p. 122, č.p. 79, č.p. 81, č.p. 82, č.p. 83, č.p. 85, č.p. 92, č.p. 97, č.p. 100, č.p. 113, č.p. 142, č.p. 171 a č.p. 91

úřady pro vyvěšení a podání zprávy o datu vyvěšení a sejmутí:

Městský úřad Přelouč, Československé armády 1665, 535 33 Přelouč

Obecní úřad Kojice – úřední deska, IDDS: e7aazmw



MUPCX00IHZDR

MĚSTSKÝ ÚŘAD PŘELOUČ

ODBOR STAVEBNÍ

Československé armády 1665, 535 33 Přelouč

Spis.zn.: ST/22389/2022/Ju
Č.j.: MUPC 18726/2023
Spis.,skart.zna: [REDACTED]
Vyřizuje: [REDACTED]
Tel.: [REDACTED]
E-mail: [REDACTED]
Datum: 17.10.2023

SDĚLENÍ

Odbor stavební Městského úřadu Přelouč, jako příslušný správní orgán Vám sděluje, že rozhodnutí – společné povolen č.j. MUPC 16503/2023 ze dne 11.9.2023 na stavbu „II/322 Kojice – průtah“

nabylo právní moci

ve smyslu ustanovení § 73 odst. 1 zákona č. 500/2004 Sb., správní řád, ve znění pozdějších předpisů dne 13.10.2023 a je vykonatelné.

MĚSTSKÝ ÚŘAD
ODBOR STAVEBNÍ
PŘELOUČ

Mgr. Jiří Dobruský
vedoucí odboru

Příloha pro stavebníka:

1x štítek „Stavba povolena“
1x ověřená projektová dokumentace

Příloha pro dotčené orgány:

1x kopie společného povolení s doložkou nabytí právní moci

Obdrží:

účastníci (doručenky)
Správa a údržba silnic Pardubického kraje, Doubravice č.p. 98, 533 53 Pardubice 19

dotčené orgány

Ministerstvo obrany, Sekce nakládání s majetkem, odbor ochrany územních zájmů a státního odborného dozoru,
IDDS: hjyaavk





MUPCX00J34E8

MĚSTSKÝ ÚŘAD PŘELOUČ


ODBOR STAVEBNÍ

Československé armády 1665, 535 33 Přelouč

Spis.zn.: ST/22131/2023/Ju
Č.j.: MUPC 4538/2024
Spis.,skart.znak 280.13, A, 20
Vyřizuje:
Tel.:
E-mail:



Datum: 8.3.2024

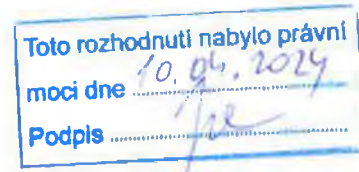

ROZHODNUTÍ

POVOLENÍ ZMĚNY STAVBY PŘED DOKONČENÍM

Výroková část:

Městský úřad Přelouč, odbor stavební, jako příslušný speciální stavební úřad podle § 15 zákona č. 183/2006 Sb., o územním plánování a stavebním řádu v platném znění (dále jen „stavební zákon“), § 16 a § 40 odst. 4 písm. a) zákona č.13/1997 Sb, o pozemních komunikacích (dále jen „zákon o pozemních komunikacích“), ve spojení s ustanovením § 334a odst. 3 zákona č. 283/2021 Sb., stavební zákon, ve znění pozdějších předpisů, ve společném řízení přezkoumal podle § 118 stavebního zákona žádost o vydání povolení změny stavby před jejím dokončením, kterou dne 11.12.2023 podaly

Pardubický kraj, Komenského náměstí 125, Pardubice a obec Kojice, Kojice 53, 533 12 Kojice, oba zastoupení **Správou a údržbou silnic Pardubického kraje, Doubravice 98, 533 53 Pardubice**, (dále jen „stavebník“),
a na základě tohoto přezkoumání:

I. podle § 118 stavebního zákona povoluje změnu stavby před jejím dokončením na stavbu

II/322 Kojice - průtah

na pozemku st. p. 59/2 (zastavěná plocha a nádvoří), 145 (zastavěná plocha a nádvoří), parc. č. 908/1 (ostatní plocha), 926/3 (zahrada), 926/5 (ostatní plocha), 926/50 (zahrada), 927 (ostatní plocha), 1024/1 (ostatní plocha), 1024/15 (ostatní plocha), 1024/16 (ostatní plocha), 1024/17 (ostatní plocha), 1024/22 (ostatní plocha), 1024/23 (ostatní plocha), 1035/1 (ostatní plocha), 1035/3 (ostatní plocha), 1054/43 (ostatní plocha), **1024/12 (zahrada)**, **st. 119 (zastavěná plocha a nádvoří), st. 20/2 (zastavěná plocha a nádvoří)** v katastrálním území Kojice.

Popis změny stavby:

Realizace stavebních úprav stávající silnice II/322 ve staničení stavby **km 0,235 – 0,280** v kategorii MS2, kdy dojde ke kompletní výměně konstrukcí vozovky dle TP 170 (D1-N-2; TDZ IV; PIII, upravená), součástí je osazení betonové silniční obruby 150/250 s nášlapem 0,12 m, v místě sjezdu 0,05 m.

Na předmětný stavební záměr bylo vydáno:

Společné povolení čj. MUPC 16503/2023 ze dne 11.09.2023

Stanoví další podmínky pro provedení stavby:

1. Změna stavby bude provedena podle projektové dokumentace ověřené v řízení o této změně; jakékoliv jiné změny nesmí být provedeny bez předchozího povolení stavebního úřadu.
2. Lhůta k dokončení celé stavby včetně povolené změny se stanoví do 31.12.2024.

Účastníci řízení dle § 27 odst.1 zákona č.500/2004 Sb., správní řád, ve znění pozdějších předpisů:

- 1) Pardubický kraj, Komenského náměstí 125, Pardubice a obec Kojice, Kojice 53, 533 12 Kojice, oba zastoupení Správou a údržbou silnic Pardubického kraje, Doubravice 98, 533 53 Pardubice
- 2) ČEZ Distribuce, a. s., Teplická č.p. 874/8, Děčín IV-Podmokly, 405 02 Děčín 2
- 3) GasNet Služby, s.r.o., Plynárenská č.p. 499/1, Zábrdovice, 602 00 Brno 2
- 4) CETIN a.s., Českomoravská č.p. 2510/19, 190 00 Praha 9-Libeň
- 5) Vodovody a kanalizace Pardubice, a.s., Teplého č.p. 2014, Zelené Předměstí, 530 02 Pardubice 2
- 6) Robert Valenta, Malá Tyršovka č.p. 1363/6, Praha 4-Modřany, 143 00 Praha 412
- 7) Soňa Valentová, K. Burky 156, 257 91 Sedlec-Prčice
- 8) Květa Wiener Vojkovska, Plzeňská č.p. 195/92, 150 00 Praha 5-Košíře

Odůvodnění:

Dne 11.12.2023 podal stavebník žádost o změnu stavby před dokončením na předmětnou stavbu na Městský úřad Přelouč, odbor stavební, jako věcně a místně příslušnému speciálnímu stavebnímu úřadu podle dle ust. § 16 odst. 1 a § 40 odst. 4 písm. a) zákona č. 13/1997 Sb., o pozemních komunikacích (dále jen „zákon o pozemních komunikacích“) a § 15 zákona č. 183/2006 Sb., o územním plánování a stavebním řádu (stavební zákon), ve spojení s ustanovením § 334a odst. 3 zákona č. 283/2021 Sb., stavební zákon, ve znění pozdějších předpisů. Dnem podání žádosti bylo zahájeno řízení o změně stavby před jejím dokončením.

Projednávaná změna stavby před dokončením spočívá v realizaci stavebních úprav stávající silnice č. II/322 ve staničení stavby km 0,235 – 0,280 v kategorii MS2, kdy dojde ke kompletní výměně konstrukcí vozovky dle TP 170 (D1-N-2; TDZ IV; PIII, upravená), součástí je osazení betonové silniční obruby 150/250 s převýšením 0,12 m, v místě sjezdu 0,05 m.

Speciální stavební úřad opatřením ze dne 02.01.2024 oznámil zahájení společného řízení všem známým účastníkům řízení a dotčeným orgánům zahájení společného řízení. Stavební úřad podle ustanovení § 112 odst. 2 stavebního zákona upustil od ohledání na místě a ústního jednání, protože jsou mu dobře známy poměry staveniště a žádost poskytuje dostatečný podklad pro posouzení záměru a stanovení podmínek k jeho provádění a určil lhůtu pro uplatnění závazných stanovisek dotčených orgánů a námitek účastníků řízení.

V souladu s § 36 odst. 3 byla dána účastníkům řízení možnost seznámit se s podklady rozhodnutí před jeho vydáním. Účastníci se k podkladům rozhodnutí nevyjádřili.

Okruh účastníků společného řízení byl zjištěn ve smyslu ust. § 94k stavebního zákona, kdy speciální stavební úřad vycházel z podání stavebníka, z výpisů z katastru nemovitostí a situace stavby se zakreslením navrhované stavby do podkladu katastrální mapy. Na základě těchto podkladů stanovil speciální stavební úřad okruh účastníků řízení takto:

- podle § 94k písm. a) stavebního zákona stavebník
 - Pardubický kraj, Komenského náměstí 125, Pardubice a obec Kojice, Kojice 53, 533 12 Kojice, oba zastoupení Správou a údržbou silnic Pardubického kraje, Doubravice 98, 533 53 Pardubice
- podle § 94k písm. d) stavebního zákona vlastník pozemku, na kterém má být požadovaný stavební záměr uskutečněn, není-li sám stavebníkem, nebo ten, kdo má jiné věcné právo k tomuto pozemku:
 - ČEZ Distribuce, a. s., Teplická č.p. 874/8, Děčín IV-Podmokly, 405 02 Děčín 2
 - GasNet Služby, s.r.o., Plynárenská č.p. 499/1, Zábrdovice, 602 00 Brno 2
 - CETIN a.s., Českomoravská č.p. 2510/19, 190 00 Praha 9-Libeň
 - Vodovody a kanalizace Pardubice, a.s., Teplého č.p. 2014, Zelené Předměstí, 530 02 Pardubice 2
 - Robert Valenta, Malá Tyršovka č.p. 1363/6, Praha 4-Modřany, 143 00 Praha 41
 - Květa Wiener Vojkovska, Plzeňská č.p. 195/92, 150 00 Praha 5-Košíře
 - Soňa Valentová, K. Burky 156, 257 91 Sedlec-Prčice
- podle § 94k písm. e) stavebního zákona osoba, jejíž vlastnické právo nebo jiné věcné právo k sousedním stavbám anebo sousedním pozemkům nebo stavbám na nich může být společným povolením přímo dotčeno:
 - Josef Darius, Božec č.p. 36, 281 27 Krakovany v Čechách

- Karel Řežábek, Kojice č.p. 13, 533 12 Chvaletice
- Zdeněk David, Kojice č.p. 62, 533 12 Chvaletice
- Bohdana Zubíková, Krakovany č.p. 47, 281 27 Krakovany v Čechách

Vlastnictví pozemků pod stavbou ověřil stavební úřad dálkovým přístupem do katastru nemovitostí. Dle § 941 odst. 2 stavebního zákona byly doloženy souhlasy k umístění a provedení stavebního záměru dle § 184a na situačním výkresu stavby.

Změnu stavby před dokončením projednal speciální stavební úřad v rozsahu, v jakém se změna dotýká práv účastníků řízení, jakož i zájmů chráněných zvláštními právními předpisy. V průběhu řízení o změně stavby před jejím dokončením nebyly uplatněny žádné námitky a připomínky ze strany účastníků řízení. Na základě výsledku projednání změny stavby s účastníky řízení a dotčenými orgány povolil speciální stavební úřad změnu stavby před jejím dokončením ve výše uvedeném rozsahu.

Poučení účastníků:

Proti tomuto rozhodnutí lze podle ust. §81 odst. 1 a §83 odst. 1 správního řádu podat odvolání, a to do 15 dnů ode dne jeho oznámení, ke Krajskému úřadu Pardubického kraje, odboru dopravy a silničního hospodářství, který o odvolání rozhodne, a to cestou Městského úřadu Přelouč, odboru stavebního, u něhož se odvolání podává.

Lhůta pro podání odvolání se počítá ode dne následujícího po doručení písemného vyhotovení rozhodnutí, nejpozději však po uplynutí desátého dne ode dne, kdy bylo nedoručené a uložené rozhodnutí připraveno k vyzvednutí.

V odvolání se uvede, v jakém rozsahu se rozhodnutí napadá a dále namítaný rozpor s právními předpisy nebo nesprávnosti rozhodnutí nebo řízení, jež mu předcházelo. Odvolání se podává v takovém počtu stejnopisů, aby jeden stejnopis zůstal správnímu orgánu, a aby každý účastník dostal jeden stejnopis. Nepodá-li účastník - odvolatel potřebný počet stejnopisů, vyhotoví je na jeho náklady stavební úřad. Odvolání jen proti odůvodnění rozhodnutí je nepřijatelné.

Včas podané a přípustné odvolání má dle ust. § 85 odst. 1 správního řádu odkladný účinek.

Stavba nesmí být zahájena, dokud stavební povolení nenabude právní moci. Stavební povolení pozbývá platnosti, jestliže stavba nebyla zahájena do 2 let ode dne, kdy nabylo právní moci.



Mgr. Jiří Dobruský
vedoucí odboru




Poplatek:

Správní poplatek podle zákona č. 634/2004 Sb., o správních poplatcích položky 18 odst. 5 ve výši 1000 Kč byl zaplacen dne 4.3.2024.

Obdrží:



ČEZ D: 11. 11. 2024 10:05:06

 




MUPCX00JR350

MĚSTSKÝ ÚŘAD PŘELOUČ

ODBOR STAVEBNÍ

Československé armády 1665, 535 33 Přelouč

Spis.zn.: ST/10704/2024/Ju
Č.j.: MUPC 14453/2024
Spis.,skart.znak 280.13, A, 20
Vyřizuje:
Tel.:
E-mail:
Datum: 15.8.2024

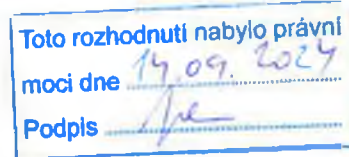

MĚSTSKÝ ÚŘAD
ODBOR STAVEBNÍ
PŘELOUČ

VEŘEJNÁ VYHLÁŠKA

ROZHODNUTÍ O PRODLOUŽENÍ PLATNOSTI SPOLEČNÉHO POVOLENÍ

Výroková část:

Městský úřad Přelouč, odbor stavební, jako stavební úřad příslušný podle § 30 odst. 1 písm. f), § 34a odst. 2 a § 330 odst. 1 zákona č. 283/2021 Sb., stavební zákon, ve znění pozdějších předpisů (dále jen „nový stavební zákon“), na podkladě žádosti o prodloužení platnosti stavebního povolení, kterou dne 12.06.2024 podal

Pardubický kraj, IČ 70892822, se sídlem Komenského náměstí, 532 11 Pardubice, zastoupený při podání žádosti příspěvkovou organizací **Správa a údržba silnic Pardubického kraje, IČ 00085031, se sídlem Doubravice 98, 533 53 Pardubice** (dále jen "stavebník"),

podle § 94p odst. 5 zákona č. 183/2006 Sb., o územním plánování a stavebním řádu (dále „stavební zákon“)

prodlužuje

platnost společného povolení, které vydal Městský úřad Přelouč, odbor stavební dne 11.09.2023 pod č. j. MUPC 16503/2023 a spis. zn. ST/22389/2022/Ju na stavbu

II/322 Kojice – průtah

(dále jen "stavba") na pozemku st. p. 59/2 (zastavěná plocha a nádvoří), 145 (zastavěná plocha a nádvoří), parc. č. 908/1 (ostatní plocha), 926/3 (zahrada), 926/5 (ostatní plocha), 926/50 (zahrada), 927 (ostatní plocha), 1024/1 (ostatní plocha), 1024/15 (ostatní plocha), 1024/16 (ostatní plocha), 1024/17 (ostatní plocha), 1024/22 (ostatní plocha), 1024/23 (ostatní plocha), 1035/1 (ostatní plocha), 1035/3 (ostatní plocha), 1054/43 (ostatní plocha), 1024/12 (zahrada), st. 119 (zastavěná plocha a nádvoří), st. 20/2 (zastavěná plocha a nádvoří) v katastrálním území Kojice.

do 31.12.2026.

Účastníci řízení podle § 27 odst. 1 zákona č. 500/2004 Sb., správní řád:

Obec Kojice, Kojice 53, 533 12 Kojice

Pardubický kraj, Krajský úřad, odbor majetkový, stavebního řádu a investic, Komenského náměstí 125, 530 02 Pardubice, zast. Správou a údržbou silnic Pardubického kraje, Doubravice 98, 533 53 Pardubice

19

Lhůta k dokončení stavby, stanovená podmínkou č. 30 společného povolení, se mění tak, že stavba bude dokončena do 31.12.2026.

Ostatní podmínky společného povolení zůstávají v platnosti.

Odůvodnění:

Dne 12.06.2024 obdržel Odbor stavební Městského úřadu Přelouč žádost o prodloužení platnosti společného povolení na stavbu „II/322 Kojice – průtah“ na pozemcích parc. č. st. p. 59/2, 145, parc. č. 908/1, 926/3, 926/5, 926/50, 927, 1024/1, 1024/15, 1024/16, 1024/17, 1024/22, 1024/23, 1035/1, 1035/3, 1054/43, 1024/12, st. 119, st. 20/2 v katastrálním území Kojice, které vydal Odbor stavební Městského úřadu Přelouč dne 11.09.2023 pod č. j. MUPC 16503/2023 a spis. zn. ST/2389/2022/Ju. Společné povolení nabylo právní moci dne 13.10.2023.

Stavba nebyla dosud zahájena. O prodloužení platnosti stavebník žádá z důvodu nedostatku finančních prostředků ke zrealizování stavby.

Odbor stavební Městského úřadu Přelouč, jako speciální stavební úřad dne 24.06.2024 opatřením čj. MUPC 11351/2024 oznámil zahájení řízení o prodloužení platnosti společného povolení dotčeným orgánům a účastníkům řízení a jelikož mu byly známy místní poměry a žádost poskytovala dostatečný podklad pro její posouzení, upustil v souladu s ust. § 94m odst. 3) stavebního zákona od místního šetření a stanovil lhůtu, do které mohli uplatnit účastníci řízení své námítky a dotčené orgány svá stanoviska.

Okruh účastníků stanovil speciální stavební úřad tak, že za účastníka řízení byl vzat stavebník, vlastníci pozemků dotčených stavbou, vlastníci sousedních pozemků a dále vlastníci a správci inženýrských sítí. Okruh účastníků je shodný jako v řízení o povolení stavby. Vlastnické vztahy k pozemkům byly ověřeny v katastru nemovitostí.

Stavební úřad posoudil důvody, pro které nebyla stavba zahájena. Protože předpoklady, za kterých bylo společné povolení vydáno, zůstaly nezměněny, stavební úřad žádosti vyhověl. Žadateli bylo vyhověno v délce prodloužení platnosti stavebního povolení a doby dokončení stavby (v žádosti uvedeno do 31.12.2026), což není v rozporu s ustanovením § 94p odst. 5 stavebního zákona.

Stavební úřad rozhodl, jak je uvedeno ve výroku rozhodnutí, za použití ustanovení právních předpisů ve výroku uvedených.

Vypořádání s vyjádřeními účastníků k podkladům rozhodnutí:

- Účastníci se k podkladům rozhodnutí nevyjádřili.

Poučení:

Proti tomuto rozhodnutí lze podle ust. § 81 odst. 1 a § 83 odst. 1 správního řádu podat odvolání, a to do 15 dnů ode dne jeho oznámení, ke Krajskému úřadu Pardubického kraje, odboru dopravy a silničního hospodářství, který o odvolání rozhodne, a to cestou Městského úřadu Přelouč, odboru stavebního, u něhož se odvolání podává.

Lhůta pro podání odvolání se počítá ode dne následujícího po doručení písemného vyhotovení rozhodnutí, nejpozději však po uplynutí desátého dne ode dne, kdy bylo nedoručené a uložené rozhodnutí připraveno k vyzvednutí.

V odvolání se uvede, v jakém rozsahu se rozhodnutí napadá a dále namítaný rozpor s právními předpisy nebo nesprávnosti rozhodnutí nebo řízení, jež mu předcházelo. Odvolání se podává v takovém počtu stejnopisů, aby jeden stejnopis zůstal správnímu orgánu a aby každý účastník dostal jeden stejnopis. Nepodá-li účastník - odvolatel potřebný počet stejnopisů, vyhotoví je na jeho náklady stavební úřad.

Odvolání jen proti odůvodnění rozhodnutí je nepřípustné.




Mgr. Jiří Dobruský
vedoucí odboru

**Poplatek:**

Správní poplatek se podle zákona č. 634/2004 Sb., o správních poplatcích nevyměřuje

Obdrží:

účastníci (doručenky)

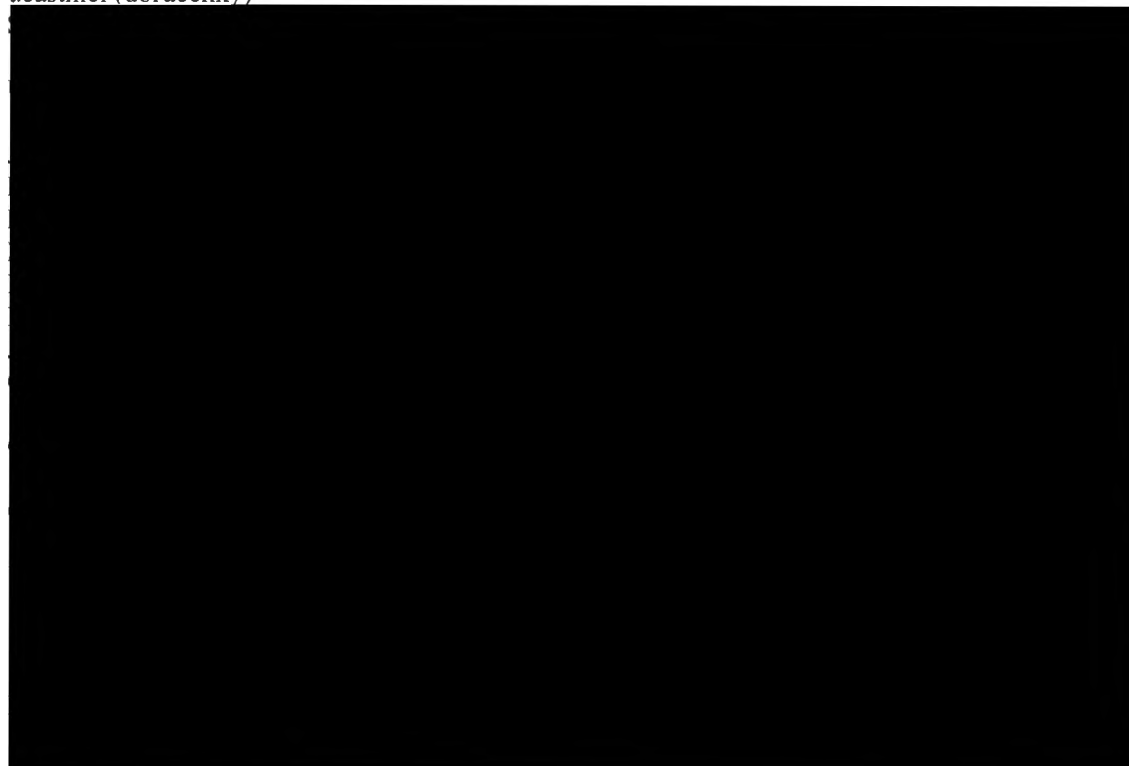

účastníci (veřejnou vyhláškou)

Osoby s vlastnickými nebo jinými věcnými právy k sousedním pozemkům:

st. p. 1, 2, 3, 4, 5/1, 5/2, 6, 7, 8, 9, 10, 11, 12, 13, 14, 16, 17, 19, 20/1, 21, 52, 59/1, 60/1, 60/2, 61/1, 61/2, 62, 63, 64, 65, 83/1, 83/2, 89, 91, 92, 93, 94, 96, 98, 108, 161, 162/1, 197, 215, 216, parc. č. 11, 18/2, 27/2, 29, 102, 926/62, 926/75, 1024/9, 1024/18, 1024/21, 1024/27, 1024/28, 1058/1, 1076, 1097, 1100 v katastrálním území Kojice

Osoby s vlastnickými nebo jinými věcnými právy k sousedním stavbám:

Kojice č.p. 17, č.p. 66, č.p. 30, č.p. 46, č.p. 27, č.p. 165, č.p. 44, č.p. 43, č.p. 61, č.p. 59, č.p. 56, č.p. 54, č.p. 51, č.p. 38, č.p. 39, č.p. 41, č.p. 15, č.p. 13, č.p. 78, č.p. 62, č.p. 32, č.p. 4, č.p. 5, č.p. 166, č.p. 6, č.p. 7, č.p. 9, č.p. 10, č.p. 11, č.p. 84, č.p. 122, č.p. 79, č.p. 81, č.p. 82, č.p. 83, č.p. 85, č.p. 92, č.p. 97, č.p. 100, č.p. 142, č.p. 171 a č.p. 91

úřady pro vyvěšení a podání zprávy o datu vyvěšení a sejmutí:

Městský úřad Přelouč, Československé armády 1665, 535 33 Přelouč
Obecní úřad Kojice – úřední deska, IDDS: e7aazm

Toto rozhodnutí musí být vyvěšeno nejméně po dobu 15 dnů na úřední desce orgánu, který písemnost doručuje a zveřejněno způsobem umožňujícím dálkový přístup a na úřední desce místně příslušného obecního úřadu. Vývěsní lhůta začíná den následující po dni vyvěšení, sejmutí vyhlášky je možné následující pracovní den po posledním dni vývěsní lhůty. Po uplynutí lhůty jej potvrzené vraťte zpět Městskému úřadu Přelouč, odboru stavebnímu.

Vyvěšeno dne:

Sejmuto dne:

Razítko, podpis orgánu, který potvrzuje vyvěšení a sejmutí oznámení