

SMLOUVA O DÍLO č. SML/037/2025

uzavřená podle ustanovení zákona č. 89/2012 Sb., občanského zákoníku, ve znění pozdějších předpisů (dále také „občanský zákoník“)

ČLÁNEK I.

SMLUVNÍ STRANY A JEJICH ODPOVĚDNÍ ZÁSTUPCI

- 1. Objednatel: Statutární město Brno**, Dominikánské nám. 196/1, 602 00 Brno, Brno - město

zastoupené Ing. Andreou Pazderovou, starostkou městské části Brno-Královo Pole na základě čl. 13 odst. 2 a 3 obecně závazné vyhlášky statutárního města Brna č. 20/2001, kterou se vydává Statut města Brna, ve znění pozdějších změn

IČO: 449 92 785

DIČ: CZ44992785

Adresa pro doručování: ÚMČ Brno – Královo Pole
Palackého tř. 59, 612 93 Brno

Bankovní spojení: Československá obchodní banka, a.s.
číslo účtu: 105933093/0300

- 2. Zhotovitel: Abixeor s. r. o**

se sídlem: Kratochvilka 98, 664 91 Kratochvilka

jednající: Martin Hanák – jednatel společnosti

ve věcech technických: Martin Hanák

IČO: 242 16 909

DIČ: CZ24216909

Bankovní spojení: KB Brno-venkov

Číslo účtu: 131-2230380247/0100

Datová schránka: 2ii9urb

Subjekt je zapsán v Obchodním rejstříku vedeném Krajským soudem v Brně sp. zn. C 73773.

ČLÁNEK II.

ÚVODNÍ USTANOVENÍ

1. Zhotovitel prohlašuje, že je na základě živnostenského oprávnění pro činnost provádění staveb, jejich změn a odstraňování, odborně způsobilý zhotovit dílo v rozsahu dohodnutém touto smlouvou.
2. Zhotovitel prohlašuje, že se plně seznámil s rozsahem a povahou díla, s místem provádění díla, že jsou mu známy veškeré technické, kvalitativní a jiné podmínky provádění díla a že disponuje takovými kapacitami a odbornými znalostmi, které jsou pro řádné provedení díla nezbytné. Potvrzuje, že prověřil podklady a pokyny, které obdržel od Objednatele do uzavření této Smlouvy.
3. Objednatel se Zhotovitelem uzavírají tuto Smlouvu o dílo (dále jen „Smlouva“), s ohledem na to, že nabídka Zhotovitele na provedení díla byla dne 12.02.2025 Objednatelem vybrána

v rámci veřejné zakázky zadané v dynamickém nákupním systému na opravy volných bytů a nebytových prostor v bytových domech s názvem „Oprava nebytového prostoru č. 101 v BD Kabátníkova 8, Brno“, jako nejvýhodnější.

ČLÁNEK III. PŘEDMĚT PLNĚNÍ

1. Předmětem této Smlouvy je závazek Zhotovitele řádně provést ve sjednané době, na své náklady a na své nebezpečí dílo a takto provedené dílo předat Objednateli a tomu odpovídající závazek Objednatele provedené dílo převzít a zaplatit Zhotoviteli cenu za jeho provedení dle čl. VI Smlouvy.
2. Dle dohody smluvních stran je předmětem díla provedení všech stavebních činností, prací a dodávek uvedených ve smlouvě a jejich přílohách v souladu se zadávací dokumentací dynamického nákupního systému pro zadávání veřejných zakázek, výzvou k podání nabídky a nabídkou Zhotovitele. Předmětem díla je oprava nebytového prostoru č. 101 v BD Kabátníkova 8, Brno. Dílo musí být způsobilé k dohodnutému účelu. Účelem zhotovení díla je provést opravu bytu tak, aby bylo možné byt řádně a bezpečně užívat.
3. Zhotovitel se zavazuje provést pro Objednatele opravu nebytového prostoru č. 101 v I. NP budovy na ulici Kabátníkova č. pop. 220, č. or. 8, budova je součástí pozemku p. č. 232 v k.ú. Ponava, obec Brno. Způsob užití bytový dům, v Brně – Králově Poli, vše zapsané na LV č. 10001 pro katastrální území Ponava, obec Brno, u Katastrálního úřadu pro Jihomoravský kraj, Katastrální pracoviště Brno - město (dále také jako „Stavba“). Nebytový prostor je zobrazen v půdorysech, které tvoří přílohu č. 2 této smlouvy.

ČLÁNEK IV. DOBA PLNĚNÍ

1. Zhotovitel je povinen převzít staveniště nejpozději do 7 dnů od nabytí účinnosti smlouvy. Předání staveniště se předpokládá v průběhu února 2025. Zhotovitel pak zahájí práce v den následující po převzetí staveniště.
2. Dílo musí být Zhotovitelem provedeno nejpozději **do 70 dnů** od termínu zahájení prací.

ČLÁNEK V. VLASTNICKÉ PRÁVO K PŘEDMĚTU DÍLA, ODPOVĚDNOST ZA ŠKODU

1. Jednotlivé věci (součásti) se stávají vlastnictvím Objednatele okamžikem jejich zabudování do nemovitosti, byť dílo není dokončeno a je doposud prováděno.
2. Zhotovitel nese odpovědnost za škodu, která vznikne jeho činností při provádění díla nebo v souvislosti s prováděním díla podle této smlouvy včetně nemajetkové újmy, a to i třetím osobám, popř. Objednateli až do doby předání a převzetí zhotoveného díla Objednatelem.
3. V případě, že Zhotovitel neodstraní Objednatelem oprávněně uplatněné škody v průběhu provádění díla v dohodnutém termínu a nedojde-li k dohodě, pak ve lhůtě obvyklé, je Objednatel oprávněn zajistit odstranění škod sám nebo třetí osobou na účet Zhotovitele. Objednatel je oprávněn požadovat po Zhotoviteli náhradu škodu v penězích.
4. Zhotovitel nese nebezpečí škody vzniklé na stavebních materiálech, stavebních hmotách, a zařízeních.

ČLÁNEK VI. CENA DÍLA

1. Cena za provedení díla dle čl. III. této smlouvy je stanovena dohodou smluvních stran v souladu se zákonem č. 526/1990 Sb., o cenách, ve znění pozdějších předpisů, přičemž celková cena je cenou pevnou, nepřekročitelnou a nezměnitelnou, po celou dobu provádění díla. Cena díla je stanovena na základě položkového rozpočtu ze dne 9.2.225, který tvoří jako Příloha č. 1 nedílnou součást této smlouvy. V ceně díla jsou zahrnuty veškeré náklady vynaložené Zhotovitelem v souvislosti s provedením celého díla.
2. Celková cena díla bez DPH **442 807,88 Kč**
(slovy: čtyřistačtyřicetdvatisícosemsetsedm korun českých osmdesátosm haléřů)
Sazba DPH odpovídá platné právní úpravě v době uskutečnění zdanitelného plnění.
3. Jednotkové ceny použité při tvorbě oceněného výkazu výměr (položkového rozpočtu) v sobě zahrnují zejména:
 - veškeré náklady na řádně a včasné zhotovení bezvadného funkčně způsobilého a kompletního díla způsobilého k dohodnutému účelu, jehož zhotovení je předmětem Smlouvy,
 - veškeré náklady pro zajištění BOZP a požární ochrany dle platných právních předpisů,
 - náklady na přesuny hmot a včetně nákladů na dopravu, uložení sutě a zeminy na skládku, místní poplatky,
 - náklady na zhotovení a odstranění vzorků, předepsané zkoušky, revize a atesty podle platných právních předpisů a technických norem nebo potřebných pro prokázání bezchybné funkce díla,
 - náklady na ochranu díla až do předání díla,
 - náklady na zhotovení a demontáž zařízení staveniště a veškerých výkonů sloužících ke zhotovení díla a pro užívání díla dále potřebných,
 - náklady na dopravně inženýrské opatření po dobu provádění stavby včetně projednání s dotčenými orgány,
 - náklady za spotřebu elektrické energie a vody.
4. Případné vícepráce budou účtovány samostatně, po jejich odsouhlasení oběma smluvními stranami formou písemných dodatků ke Smlouvě a budou uhrazeny na základě samostatné faktury vystavené Zhotovitelem po ukončení provádění díla. K vícepracem, které nebudou před jejich provedením písemně formou např. tzv. změnového listu odsouhlaseny Objednatelem, se nepřihlíží.
5. Dohodnou-li se smluvní strany dodatkem ke smlouvě na méněpracích, cena za provedení díla dle odst. 1 tohoto článku se snižuje o hodnotu méněprací odpovídající ceně méněprací dle položkového rozpočtu.
6. Zjišťovací protokol, který bude přílohou faktury, slouží výhradně jako podklad fakturace.

ČLÁNEK VII. PLATEBNÍ PODMÍNKY

1. Objednatel je povinen zaplatit Zhotoviteli cenu za dílo za těchto podmínek:
 - 1) Objednatel nebude Zhotoviteli poskytovat platby ceny či její části před předáním díla.
 - 2) Zhotovitel je oprávněn vystavit fakturu nejdříve po předání a převzetí díla, nejpozději však do 15 dnů od převzetí díla.
 - 3) Doba splatnosti daňového dokladu činí 14 kalendářních dní ode dne doručení daňového dokladu Objednateli na adresu pro doručování uvedenou v záhlaví Smlouvy.

- 4) Platba ceny bude probíhat v korunách českých.
 - 5) V případě, že o to Objednatel písemně požádá, Zhotovitel prodlouží splatnost daňového dokladu až do 60 dní ode dne převzetí díla.
 - 6) Objednatel prohlašuje, že opravovaný objekt je používán k ekonomické činnosti. Vzhledem k tomu, že předmět této smlouvy jsou stavební práce, které dle § 92e zákona č. 235/2004 Sb., o dani z přidané hodnoty, ve znění pozdějších předpisů, odpovídají číselnému kódu klasifikace produkce CZ-CPA 41 až 43 bude pro výše uvedené stavební práce aplikován režim přenesené daňové povinnosti podle § 92a tohoto zákona.
 - 7) Zhotovitel je povinen vystavit daňový doklad se všemi náležitostmi daňového dokladu stanovené zákonem č. 235/2004 Sb., o dani z přidané hodnoty, ve znění pozdějších předpisů, a zákonem č. 563/1991 Sb., o účetnictví, ve znění pozdějších předpisů:
 - a. označení Objednatele, včetně sídla, doručovací adresy, IČO, DIČ;
 - b. označení Zhotovitele, včetně sídla, IČO, DIČ;
 - c. evidenční číslo daňového dokladu;
 - d. den vystavení daňového dokladu;
 - e. číslo smlouvy Objednatele, název smlouvy a název VZ „Oprava nebytového prostoru č. 101 v BD Kabátníkova 8, Brno“
 - f. den uskutečnění plnění;
 - g. splatnost daňového dokladu;
 - h. základ daně;
 - i. sazbu daně a výši daně v české měně;
 - j. doložku - „daň odvede zákazník“;
 - k. číslo účtu Zhotovitele, na nějž má být placeno;
2. Přílohou faktury bude vždy technickým dozorem nebo oprávněnou osobou Objednatele podepsaný zjišťovací protokol obsahující soupis skutečně provedených prací, služeb a dodávek s jednotkovou cenou a množstvím u jednotlivých položek. V případě, že daňový doklad nebude obsahovat správné údaje či bude neúplný nebo nebude obsahovat soupis provedených prací, je Objednatel oprávněn daňový doklad vrátit ve lhůtě do data jeho splatnosti Zhotoviteli. Zhotovitel je povinen vystavit nový daňový doklad. Lhůta splatnosti počíná v takovém případě běžet ode dne doručení opraveného či nově vystaveného daňového dokladu Objednateli. Zhotovitel je oprávněn účtovat daňovým dokladem pouze práce, služby a dodávky, které byly Zhotovitelem provedeny v rozsahu odsouhlaseném Objednatelem.
 3. Zhotovitel je oprávněn uvést na daňovém dokladu bankovní účet, na nějž má být uhrazena cena, který je shodný s účtem, uvedeným v této smlouvě. Změna bankovního účtu zhotovitele je možná pouze na základě písemného dodatku ke smlouvě. Objednatel je oprávněn hradit cenu díla na účet Zhotovitele zveřejněný v registru plátců DPH. Platbu na jiný účet je Objednatel oprávněn odepřít a není tak v prodlení.

ČLÁNEK VIII. PROVÁDĚNÍ DÍLA

1.

O předání staveniště Zhotoviteli bude sepsán písemný protokol podepsaný oprávněnými zástupci obou smluvních stran, který bude vyhotoven ve dvou stejnopisech, z nichž každá ze smluvních stran obdrží po jednom jeho vyhotovení.
2. Zhotovitel povede ode dne převzetí staveniště až do podepsání zápisu o předání a převzetí díla nebo v případě, že bude dílo převzato Objednatelem s ojedinělými drobnými vadami až dnem jejich úplného odstranění jeden stavební deník originál a dvě kopie. Jedna kopie stavebního deníku náleží Objednateli, druhá Zhotoviteli. Originál stavebního deníku předá

Zhotovitel při přejímacím řízení Objednateli, v případě předání díla s ojedinělými vadami až po odstranění těchto vad. Zápisy ve stavebním deníku nelze považovat za dohodu smluvních stran o změně smlouvy.

3. Zhotovitel je povinen při provádění díla dle této smlouvy dodržovat všechny předpisy o bezpečnosti a ochraně zdraví při práci, předpisy hygienické a požární a další závazné předpisy. Za dodržování těchto předpisů v místě provedení díla i při veškerých činnostech s provedením díla souvisejících nese odpovědnost Zhotovitel. Zhotovitel odpovídá v plném rozsahu i za činnost poddodavatelů.
4. Dílo musí odpovídat minimálně veškerým požadavkům uvedeným v českých technických normách, stavebním technickým osvědčením (§ 3 nařízení vlády č. 163/2002 Sb., kterým se stanoví technické požadavky na vybrané stavební výrobky), technickým podmínkám vztahujícím se k navrhování, posuzování a provádění staveb a stavebních prací a použití výrobků vztahujících se k plnění dle této smlouvy. Dílo bude provedeno v souladu se zákonem č. 283/2021 Sb., (Stavební zákon), ve znění pozdějších předpisů, a v souladu s předpisy souvisejícími.
5. Pro dílo použije Zhotovitel jen nové materiály a výrobky odpovídající první jakosti, které mají takové vlastnosti, aby po dobu předpokládané životnosti díla byla, při běžné údržbě, zaručena požadovaná mechanická pevnost a stabilita, požární bezpečnost, hygienické požadavky, ochrana zdraví a životního prostředí, bezpečnost při užívání, ochrana proti hluku, úspora energie. Zhotovitel se zavazuje, že při realizaci díla nepoužije žádný materiál, o kterém je známo, že je škodlivý. Zhotovitel se zavazuje, že k realizaci díla nepoužije materiály, které nemají požadující certifikaci, je-li pro jejich použití podle příslušných právních předpisů.
6. Zhotovitel je povinen při provádění Stavby zajistit dodržování technologických postupů a lhůt.
7. Zhotovitel se zavazuje zajistit provádění díla tak, aby provádění díla:
 - (a) v co nejmenší míře omezovalo užívání okolí místa provádění díla, veřejných prostranství či jiných okolních dotčených bytových a nebytových prostor, pozemků či staveb; a
 - (b) neobtěžovalo třetí osoby a okolní prostory zejména hlukem, pachem, emisemi, prachem, vibracemi, exhalacemi a zastíněním nad míru přiměřenou poměrům.
8. Zhotovitel je oprávněn provádět práce v době:
pondělí – pátek 7:00 – 18:00 hod, sobota 8:00 – 14:00 hod (nehlukné práce), neděle a svátky se práce nesmí provádět.
9. Zhotovitel je povinen při provádění zakrývaných částí díla písemně a prokazatelně vyzvat Objednatele k jejich kontrole před zakrytím v předstihu alespoň tři pracovních dnů; a v případě, že Objednatel kontrolu provedených částí díla neprovede, má se za to, že se zakrytím souhlasí; Zhotovitel uvede tuto skutečnost do stavebního deníku. Nesplní-li Zhotovitel povinnost informovat Objednatele o zakrývání částí díla, je povinen na žádost Objednatele odkrýt práce, které byly zakryty, nebo které se staly nepřístupnými, na svůj náklad.
10. Objednatel je oprávněn po dobu provádění díla Stavbu průběžně kontrolovat. Objednatel je oprávněn vyhradit si být přítomen kontrole určité části díla, přičemž Zhotovitel je povinen sdělit Objednateli včas termín provádění těchto prací.
11. Zjistí-li Zhotovitel v průběhu provádění stavby, že dílo s ohledem na skryté překážky nemůže být provedeno dohodnutým způsobem, oznámí tuto skutečnost Objednateli a navrhne mu změnu díla. Zhotovitel dokončí Stavbu v termínu dle čl. IV Smlouvy

v rozsahu, v kterém mu zjištěné překážky nebrání dokončení Stavby, nesdělí-li Objednatel Zhotoviteli, že má Zhotovitel provádění díla pozastavit. Objednatel pak převezme část díla za podmínek stanovených v čl. IX. Smlouvy, nedohodnou-li se strany, že Objednatel převezme dílo až po zhotovení dodatečných stavebních prací. Změna rozsahu díla (méněpráce i vícepráce) může být sjednána pouze na základě písemného dodatku. Hodnota dodatečných stavebních prací musí odpovídat ceně položek uvedených v položkovém rozpočtu díla a nejsou-li tak uvedeny, tak cenové úrovni díla dle čl. VI smlouvy.

12. Hodlá-li Zhotovitel k provádění díla využít poddodavatele, musí mít Zhotovitel předchozí souhlas Objednatele s vymezením přesného rozsahu díla, které bude poddodavatel provádět. Zhotovitel je povinen zároveň doložit kvalifikaci poddodavatele k poddodávce dle požadavku Objednatele. Bez souhlasu Zhotovitele k provádění poddodávky poddodavatelem odpovídá Zhotovitel za vady díla prováděné poddodávky, jako kdyby ji prováděl sám. Zhotovitel odpovídá za výběr poddodavatele.
13. Zhotovitel je povinen při provádění díla dbát pokynů technického dozoru stavebníka pověřeného Objednatelem dle § 161 zákona č. 283/2021 Sb., (Stavební zákon), ve znění pozdějších předpisů, k výkonu dozoru nad prováděním Stavby.
14. Zhotovitel je povinen vyklidit staveniště nejpozději ke dni předání díla Objednateli.
15. Zhotovitel odpovídá za bezpečnost a ochranu zdraví všech osob, které se v prostoru staveniště s jeho vědomím zdržují, i těch, které se zdržují mimo vymezený prostor staveniště v dosahu možného účinku provozní činnosti Zhotovitele.

ČLÁNEK IX. PŘEDÁNÍ DÍLA

1. Zhotovitel je povinen písemně vyzvat Objednatele k převzetí díla nejméně 5 dnů předem. Za výzvu se považuje i zápis do stavebního deníku. Objednatel není povinen dílo převzít před dohodnutým termínem.
2. Zhotovitel je povinen řádně zhotovené dílo bez vad předat Objednateli v dohodnuté době na základě písemného protokolu o předání a převzetí díla podepsaného oprávněnými zástupci smluvních stran, ve kterém Objednatel prohlásí, zda dílo přebírá bez výhrad či s výhradami. Není-li dílo zhotoveno bez vad, není Objednatel povinen dílo převzít. Do protokolu pak Objednatel uvede rovněž důvody, proč odmítá dílo převzít. Převezme-li Objednatel dílo s drobnými ojedinělými vadami, které samy o sobě ani ve spojení s jinými nebrání užívání stavby funkčně nebo esteticky, ani její užívání podstatným způsobem neomezuje, uvede Objednatel v předávacím protokole jejich výčet s tím, že se strany dohodnou na termínu jejich odstranění a nedojde-li k dohodě o termínu jejich odstranění, tak se za termín pro odstranění vad a nedodělků považuje lhůta do 15 dnů od předání díla. Předávací protokol se sepisuje ve dvou vyhotoveních pro každou ze smluvních stran.
3. Při předání díla je Zhotovitel povinen Objednateli předat veškeré doklady související s prováděním díla, tj. zejména stavební deník, veškerá osvědčení o zkouškách a revizích, a certifikaci použitých materiálů a výrobků, revizní zprávy, potvrzené záruční listy, doklady o ověření funkčnosti dodaných zařízení k provedení díla a dodávek a platných právních předpisů, dále doklad prokazující, že Zhotovitel naložil s odpady v souladu se zákonem č. 541/2020 Sb., o odpadech, a prováděcími předpisy, a další doklady prokazující splnění povinností, rozsah díla specifikující jednotlivé položky, které prováděl, poddodavatel.
4. Při předání díla do užívání budou Objednateli předána jména a telefony kontaktních osob Zhotovitele pro případ havárie.

ČLÁNEK X. VADY DÍLA A ZÁRUKA

1. Zhotovitel odpovídá za to, že dílo je zhotoveno v souladu s touto smlouvou, má vlastnosti dohodnuté a není-li to ve smlouvě dohodnuto, že má vlastnosti obvyklé a je způsobilé užití k dohodnutému účelu, a že si tyto vlastnosti podrží po dobu trvání záruky.
2. Zhotovitel odpovídá za vady, jež má dílo v době jeho předání Objednateli a dále za vady, které se projeví v záruční době.
3. **Zhotovitel poskytuje Objednateli záruku za jakost díla v délce 60 měsíců včetně kuchyňské linky.** Záruční doba počíná běžet předáním díla Objednateli.
4. Objednatel splní svou povinnost vytknout Zhotoviteli vady, které mělo dílo v době předání, pokud tak učiní nejpozději do pěti let od předání díla Objednateli. U záručních vad je za řádné vytknutí vady považováno, vytkne-li Objednatel vadu, kterou zjistil Zhotoviteli v záruční lhůtě do konce záruky.
5. Lhůta pro uplatnění práv z vadného plnění ani záruční doba neběží po dobu, po kterou Objednatel nemůže vadné dílo či jeho část užívat a po dobu odstraňování vytknuté vady.
6. Zhotovitel je povinen zahájit práce na odstraňování vad není-li dále uvedeno jinak do 5 dnů od uplatnění vady u Zhotovitele. Objednatel je povinen odstranit vady v dohodnuté době a není-li tato doba dohodnuta, tak nejpozději do 15 dnů od uplatnění vady.
7. U vad, kdy hrozí v důsledku vad vznik škody na majetku, zdraví nebo životě osob, se Zhotovitel zavazuje tyto vady odstranit neprodleně, nejpozději však do 24 hod.
8. V případě, že Zhotovitel vady ve lhůtách dle odst. 6 a 7 tohoto článku neodstraní, je Objednatel oprávněn zajistit odstranění vad prostřednictvím jiné odborně způsobilé osoby, a to na náklady Zhotovitele.
9. Zhotovitel neodpovídá za vady, které byly po převzetí díla způsobeny Objednatelem nebo prokáže-li Zhotovitel, že mu ve splnění povinnosti ze Smlouvy dočasně nebo trvale zabránila mimořádná nepředvídatelná a nepřekonatelná překážka vzniklá nezávisle na jeho vůli.

ČLÁNEK XI. ODSTOUPENÍ OD SMLOUVY

1. Objednatel je oprávněn odstoupit od smlouvy v případě podstatného porušení této smlouvy Zhotovitelem a dále:
 - a) je-li Zhotovitel v prodlení s převzetím staveniště více než 30 dní;
 - b) je-li Zhotovitel v prodlení s provedením díla v dohodnuté době po dobu delší než 15 dnů;
 - c) Zhotovitel přes písemné upozornění provádí práce neodborně nebo v rozporu se smlouvou, právními předpisy, technickými normami nebo s pokyny Objednatele;
 - d) Zhotovitel opustí Stavbu nebo jinak projevuje úmysl nepokračovat v plnění svých povinností dle smlouvy;
 - e) v případě, že se Zhotovitel stane „nespolehlivým plátcem“ dle § 106a zákona č. 235/2004 Sb., o dani z přidané hodnoty, ve znění pozdějších předpisů;
 - f) v případě vydání rozhodnutí o insolvenci Zhotovitele dle zákona č. 182/2006 Sb., o úpadku a způsobech jeho řešení (insolvenční zákon), ve znění pozdějších předpisů.
2. Zhotovitel je oprávněn od smlouvy odstoupit
 - a) v případě prodlení Objednatele s předáním staveniště Objednatelem ke zhotovení díla více jak 30 dní;

- b) nebo v případě vstupu Objednatele do likvidace.
3. Smluvní strany mohou od smlouvy odstoupit i ohledně nesplněné části díla.
 4. V případě, že některá ze stran odstoupí od smlouvy, je Zhotovitel povinen vyklidit staveniště do 3 dnů od doručení oznámení o odstoupení.
 5. Smluvní strany sepíší protokol o rozsahu rozpracovanosti Stavby ke dni odstoupení od Smlouvy. Tento protokol musí obsahovat zejména soupis veškerých uskutečněných prací, služeb a dodávek ke dni odstoupení od smlouvy a jeho odpovídající hodnotu dle rozpočtu.

XII. SANKCE

1. V případě prodlení Zhotovitele s převzetím staveniště je Objednatel oprávněn uplatnit u Zhotovitele smluvní pokutu ve výši 500 Kč za každý i započatý den prodlení.
2. V případě prodlení Zhotovitele s provedením díla, je Objednatel oprávněn uplatnit u Zhotovitele smluvní pokutu ve výši 500 Kč za každý i započatý den prodlení.
3. V případě, že Zhotovitel neodstraní vady díla v termínu dle čl. IX a X Smlouvy, je Objednatel oprávněn uplatnit vůči Zhotoviteli smluvní pokutu ve výši 1 000 Kč za každý i započatý den prodlení s odstraněním každé vady.
4. V případě prodlení Objednatele s předáním staveniště je Zhotovitel oprávněn uplatnit vůči Objednateli smluvní pokutu ve výši 500 Kč za každý i započatý den prodlení.
5. Smluvní strana uplatní nárok na smluvní pokutu a její výši písemnou výzvou. Takto vyzvaná smluvní strana je povinna zaplatit uplatněnou smluvní pokutu do 14 dnů od doručení této výzvy.
6. Vedle smluvní pokuty mají smluvní strany právo na náhradu škody ve skutečné výši. Strany si výslovně sjednávají, že se neuplatní ustanovení § 2050 Občanského zákoníku.
7. Nárok na uplatnění smluvní pokuty vzniká bez ohledu na zavinění smluvních stran.
8. Je-li některá ze smluvních stran v prodlení se zaplacením peněžité pohledávky, je věřitel oprávněn uplatnit po dlužníkovi dle § 1970 Občanského zákoníku úrok z prodlení v zákonné výši. Smluvní strany se dohodly, že poukázaná platba se vždy započte nejprve na jistinu, pak na náklady již určené, pak na úroky z prodlení.

ČLÁNEK XIII. ZÁVĚREČNÁ USTANOVENÍ

1. Smluvní strany si sjednávají kontraktační podmínky pro změnu či zrušení této smlouvy:
 - za návrh (nabídku) na změnu či zrušení této smlouvy je ze strany Objednatele považován návrh schválený příslušným orgánem Objednatele;
 - návrh (nabídka) na změnu či zrušení Smlouvy musí být písemná;
 - dohoda o změně či zrušení této Smlouvy vzniká v okamžiku podpisu zástupců obou smluvních stran na jednom písemném smluvním dokumentu označeném jako dodatek;
 - mezi smluvními stranami musí existovat úplný konsenzus o všech smluvních podmínkách bez odchylek;
 - faktické chování smluvních stran se nepovažuje za souhlas se změnou či zrušením Smlouvy.

2. Obě smluvní strany se zavazují neprodleně informovat druhou stranu o jakékoli změně svého právního postavení, jakož i o jiných změnách, které by mohly mít vliv na plnění této Smlouvy.
3. Práva a povinnosti uvedené ve smlouvě se řídí ustanoveními zákona č. 89/2012 Sb., občanský zákoník, ve znění pozdějších předpisů.
4. Smlouva je sepsána ve 3 vyhotoveních, z nichž 2 obdrží Objednatel a 1 Zhotovitel.
5. Obě smluvní strany prohlašují, že Smlouva byla dohodnuta dle jejich svobodné vůle a nebyla ujednána v tísní nebo za jednostranně nevýhodných podmínek.
6. Smlouva nabývá platnosti podpisem zástupců obou smluvních stran a účinnosti uveřejněním Smlouvy dle zákona č. 340/2015 Sb., o zvláštních podmínkách účinnosti některých smluv, uveřejňování těchto smluv a o registru smluv (zákon o registru smluv), ve znění pozdějších předpisů. Uveřejnění Smlouvy dle dohody stran zajišťuje Objednatel.
7. Smluvní strany si dohodly, že není možné postoupit práva a povinnosti dle této smlouvy na třetí osobu dle §1895 a násl. občanského zákoníku.
8. Zhotovitel bere na vědomí, že při poskytování informace, která se týká používání veřejných prostředků souvisejících s touto Smlouvou, se nepovažuje poskytnutí informace o rozsahu a příjemci těchto prostředků za porušení obchodního tajemství (§ 9 odst. 2 zákona č. 106/1999 Sb., o svobodném přístupu k informacím, ve znění pozdějších předpisů).
9. O výběru Zhotovitele díla rozhodla na základě svěřené působnosti zadavatele dle organizační směrnice č. 168/23 „Směrnice k zadávání veřejných zakázek“, schválené usnesením Rady MČ Brno – Královo Pole č. 23R23/35, ve znění pozdějších změn, Ing. [redacted] vedoucí Oddělení investičního Odboru majetkového Úřadu městské části města Brna, Brno – Královo Pole dne 12.02.2025.

ROZHODČÍ DOLOŽKA

V případě, že mezi objednatelům a zhotovitelem vznikne jakýkoli majetkový spor z této smlouvy, zavazují se jej řešit především dohodou. Pokud se takový spor nepodaří dohodou odstranit, pak každá ze smluvních stran může podat žalobu buď k soudu, nebo k rozhodci. V případě rozhodčího řízení bude žaloba projednána a bude o ní rozhodnuto jediným rozhodcem panem JUDr. Bc. Martinem Kulhánkem, Ph.D., zapsaným v seznamu České advokátní komory pod ev. č. 8780, a pro případ, že by se tento rozhodcem z jakéhokoliv zákonného důvodu nestal, nebo by ztratil způsobilost k výkonu funkce rozhodce, panem JUDr. Janem Šimečkem, zapsaným v seznamu České advokátní komory pod ev. č. 15784. Rozhodčí řízení se zahajuje písemnou žalobou, která se podává na adresu: Sdružení rozhodců, a. s., Brno, Pražákova 1008/69, PSČ 639 00. Písemná forma žaloby je dodržena také tehdy, je-li tato zaslána v elektronické podobě umožňující nepochybnou identifikaci odesílatele v takovém případě se žaloba podává na e-mailovou adresu: podatelna@sdruzenirozhodcu.cz nebo do datové schránky, identifikátor: 9pjf8cu. Místo konání rozhodčího řízení je v Brně, řízení může být pouze písemné, ve věci však bude nařízeno ústní jednání vždy, když to rozhodce považuje za vhodné. Odměna rozhodce je splatná ke dni podání žaloby a činí 3 % z hodnoty předmětu sporu, minimálně však 1 500 Kč, za žalobu na vyklizení činí odměna rozhodce 3 000 Kč. K odměně rozhodce se připočítává DPH v zákonem stanovené výši. K nákladům rozhodčího řízení patří zejména odměna rozhodce, hotové výdaje účastníků a jejich zástupců, ušlý výdělek účastníků a jejich zákonných zástupců, náklady důkazů včetně soudního poplatku za dožádání soudu a paušální náhrady nákladů rozhodce za takové dožádání ve výši 1 000 Kč, tlumočné a

odměna za zastupování. Soud na návrh kteréhokoliv účastníka může zrušit pravomocný rozhodčí nález z důvodů uvedených v zákoně. Návrh na zrušení rozhodčího nálezu soudem musí být podán do 3 měsíců od doručení rozhodčího nálezu té straně, která se zrušení rozhodčího nálezu domáhá, nestanoví-li zákon jinak.

DOLOŽKA


dle § 41 zák. č. 128/2000 Sb., o obcích (obecní zřízení), ve znění pozdějších předpisů
Vzor smlouvy o dílo byl na straně Objednatele schválen na 22. schůzi Rady městské části Brno – Královo Pole dne 01.11.2023 usnesením č. 23R22/43.

Znění a uzavření této smlouvy bylo na straně Objednatele schváleno dne 17.02.2025 Ing. [redacted] ředoucí Oddělení investičního Odboru majetkového Úřadu městské části města Brna, Brno – Královo Pole na základě svěřené působnosti zadavatele dle organizační směrnice č. 168/23 „Směrnice k zadávání veřejných zakázek“, schválené usnesením Rady MČ Brno – Královo Pole č. 23R23/35, ve znění pozdějších změn.

Přílohy:

č. 1 položkový rozpočet

č. 2 půdorys bytu

 

KRYCÍ LIST SOUPISU PRACÍ

Stavba:
Oprava nebytu č.101

KSO:
Místo: Kabátníková 8, Brno

Zadavatel:
ÚMČ Královo Pole, Palackého tř.59

Uchazeč:
Abixeor s.r.o.

CC-CZ:
Datum: 09.02.2025

IC:
DIČ:

IC: 24216909
DIČ: CZ24216909

IC:
DIČ:

IC:
DIČ:

Cena bez DPH 442 807,88

	Základ daně	Sazba daně	Výše daně
DPH základní	0,00	21,00%	0,00
DPH snížená	442 807,88	12,00%	53 136,95

Cena s DPH v CZK 495 944,83

Projektant Zpracovatel

Datum a podpis: Razítko Datum a podpis: Razítko

Objednavatel Uchazeč

Datum a podpis: Razítko Datum a podpis: Razítko

REKAPITULACE ČLENĚNÍ SOUPISU PRACÍ

Stavba:			
Oprava nebytu č.101			
Místo:	Kabátníkova 8, Brno		Dat
Zadavatel:	ÚMČ Královo Pole, Palackého tř.59		Pro
Uchazeč:	Abixeor s.r.o.		Zpr

Kód dílu - Popis

Náklady ze soupisu prací

HSV - Práce a dodávky HSV

3 - Svislé a kompletní konstrukce
6 - Úpravy povrchů, podlahy a osazování výplní
9 - Ostatní konstrukce a práce, bourání
997 - Přesun sutě
998 - Přesun hmot

PSV - Práce a dodávky PSV

725 - Zdravotechnika - zařizovací předměty
741 - Elektroinstalace - silnoproud
751 - Vzduchotechnika
766 - Konstrukce truhlářské
776 - Podlahy povlakové
781 - Dokončovací práce - obklady
783 - Dokončovací práce - nátěry
784 - Dokončovací práce - malby a tapety

HZS - Hodinové zúčtovací sazby

VRN - Vedlejší rozpočtové náklady

VRN3 - Zařízení staveniště
VRN6 - Územní vlivy

SOUPIS PRACÍ

Stavba:

Oprava nebytu č.101

Místo: Kabátníkova 8, Brno

Zadavatel: ÚMČ Královo Pole, Palackého tř.59


Uchazeč: Abixeor s.r.o.

PČ	Typ	Kód	Popis	MJ	Mnoz
Náklady soupisu celkem					
D HSV			Práce a dodávky HSV		
D 3			Svislé a kompletní konstrukce		
1	K	310271031.XLA.002	Zazdívká otvorů ve zdivu nadzákladovém pl do 1 m2 pórobetonovými tvárnicemi Ytong Standard 300 tl zdiva 300 mm	m2	
VV			0,55*2,2*2,2"		
2	K	311272221	Zdivo z pórobetonových tvárníc na pero a drážku do P2 do 450 kg/m3 na tenkovrstvou maltu tl 300 mm	m2	
VV			1		
3	K	342272245	Příčka z pórobetonových hladkých tvárníc na tenkovrstvou maltu tl 150 mm	m2	
VV			1,5*0,9		
D 6			Úpravy povrchů, podlahy a osazování výplní		
4	K	611325421	Oprava vnitřní vápenocementové štukové omítky tl jádrové omítky do 20 mm a tl šuku do 3 mm stropů v rozsahu plochy do 10 %	m2	
5	K	612131121	Penetrační disperzní nátěr vnitřních stěn nanášený ručně	m2	
VV			1,21*2+1,35*2		
6	K	612135101	Hrubá výplň rýh ve stěnách maltou jakékoli šířky rýhy	m2	
VV			"po elektru"0,1*100		
VV			Součet		
7	K	612142001	Pletivo sklovláknité vnitřních stěn vtačené do tmelu	m2	
VV			5,12		
8	K	612315121	Vápenná štuková omítka rýh ve stěnách š do 150 mm	m2	
9	K	612321131	Vápenocementový štuk vnitřních stěn tloušťky do 3 mm	m2	
10	K	612321141	Vápenocementová omítka štuková dvouvrstvá vnitřních stěn nanášená ručně	m2	
11	K	612325302	Vápenocementová štuková omítka ostění nebo nadpraží	m2	
VV			5,0*0,25		
12	K	612325422	Oprava vnitřní vápenocementové štukové omítky tl jádrové omítky do 20 mm a tl šuku do 3 mm stěn v rozsahu plochy přes 10 do 20 %	m2	3
13	K	619991005	Zakrytí stěny fólií	m2	
VV			1,23*2,2+1,15*2,2*4+0,6*0,6		
14	K	642942611	Osazování zárubní nebo rámu dveřních kovových do 2,5 m2 na montážní pěnu	kus	
15	M	55331487	zárubeň jednokřídlá ocelová pro zdění tl stěny 110-150mm rozměru 800/1970, 2100mm	kus	
16	K	642945111	Osazování protipožárních nebo protiplynových zárubní dveří jednokřídlových do 2,5 m2	kus	
17	K	642-pc 1	Oprava zdi u vyměněné zárubně	sada	
VV			1		
18	K	642-pc 2	Zapravení děr v obkladu	sada	
19	K	642-pc 3	D+m dvířek u revizních otvorů	sada	
D 9			Ostatní konstrukce a práce, bourání		
20	K	952901111	Vyčištění budov bytové a občanské výstavby při výšce podlaží do 4 m	m2	
VV			13,51+2,67+0,75+1,5+1,52+1,5+5,05+19,8+15,14+10,81+1,49+0,7+12,66		
21	K	952-pc 1	Odvoz a likvidace, háčků,kuchyňské linky,světél.garnýže	sada	
22	K	952-pc 2	Na WC a u výlevky se umyje dlažba a obklady, umyvadla a výlevka	hod	
23	K	952-pc 4	Odvoz stávajících dveří	kus	
24	K	968072455	Vybourání kovových dveřních zárubní pl do 2 m2	m2	
VV			0,8*1,97		
25	K	974031132	Vysekání rýh ve zdivu cihelném hl do 50 mm š do 70 mm	m	1
26	K	978011121	Otlučení (osekání) vnitřní vápenné nebo vápenocementové omítky stropů v rozsahu přes 5 do 10 %	m2	
27	K	978013141	Otlučení (osekání) vnitřní vápenné nebo vápenocementové omítky stěn v rozsahu přes 10 do 20 %	m2	3
VV			"1"(7,65+1,74)*2*3,02-0,8*2,0*5-0,6*2,0*4+5,0*0,25*2		
VV			"2"(1,31+1,9)*2*3,2-0,8*2,0*3		

PČ	Typ	Kód	Popis	M
			W	
			"3-6"(0,75+1,5+1,0*2+1,52+1,5+1,0*2)*2*(3,02-1,6)-0,6*0,4*6	
			W	
			"7"(1,5+3,37)*2*3,02-0,8*2,0-1,47*2,0-(0,6+1,5)*1,65-1,47*2,0	
			W	
			"8"(4,15+4,78)*2*3,02-1,47*2,0-0,8*2,0-1,45*2,1-1,15*2,2*2+(1,15+2,2*2)*0,3*2	
			W	
			(5,8+2,7)*2*3,02-1,45*2,1-0,9*2,1-1,15*2,2-(1,8+0,75)*1,6+5*0,5+(1,15+2,2*2)*0,3	
			W	
			"10"(4,6+2,35)*2*3,02-0,8*2,0*2-3	
			W	
			"11"(1,65+0,88)*2*3,02-0,6*2,0	
			W	
			"12"(0,7+1,1)*2*3,02-0,6*2,0	
			W	
			"13"(3,35+3,6)*2*3,02-0,8*2-1,23*2,2+5*0,5+(1,25+2,2*2)*0,3	
			W	
			"14"(3,35+3,32)*2*3,02-0,8*2,0-1,15*2,2+(1,15+2,2*2)*0,3	
			W	
			Mezisoučet	
			Součet	
28	K	978013191	Otlučení (osekání) vnitřní vápenné nebo vápenocementové omítky stěn v rozsahu přes 50 do 100 %	m2
			W	
			13,28+3,0*10"	
29	K	978059511	Odsekání a odebrání obkladů stěn z vnitřních obkládaček plochy do 1 m2	m2
			W	
			1,8*1,6+0,75*1,6*9"	
			W	
			1,2*1,6+3,35*1,6*13"	
			W	
			(0,2*3*1,6)*2	
			Součet	
D	997		Přesun sutě	
30	K	997013211	Vnitrostaveništní doprava suti a vybouraných hmot pro budovy v do 6 m ručně	t
31	K	997013501	Odvoz suti a vybouraných hmot na skládku nebo meziskládku do 1 km se složením	t
32	K	997013509	Příplatek k odvozu suti a vybouraných hmot na skládku ZKD 1 km přes 1 km	t
			W	
			9,003*14 "Přepočtené koeficientem množství	
33	K	997013601	Poplatek za uložení na skládce (skládkovné) stavebního odpadu betonového kód odpadu 17 01 01	t
D	998		Přesun hmot	
34	K	998018001	Přesun hmot pro budovy ruční pro budovy v do 6 m	t
D	PSV		Práce a dodávky PSV	
D	725		Zdravotechnika - zařízení předměty	
35	K	725110811	Demontáž klozetů splachovacích s nádrží	soub
36	K	725112171	Kombi klozet s hlubokým splachováním odpad vodorovný vč.hadičky a roháčku	soub
37	K	725210821	Demontáž umyvadel bez výtokových armatur	soub
38	K	725820802	Demontáž baterie stojánkové do jednoho otvoru	soub
39	K	725822613	Baterie umyvadlová stojánková páková s výpustí	soub
40	K	725860811	Demontáž uzávěrů zápachu jednoduchých	ku
41	K	998725202	Přesun hmot procentní pro zařízení předměty v objektech v přes 6 do 12 m	%
D	741		Elektroinstalace - silnoproud	
42	K	741110062	Montáž trubka plastová ohebná D přes 23 do 35 mm uložená pod omítku	m
43	K	741-pc 1	Demontáž elektroinstalačních lišt a úprava, vložení stávajících kabelů do drážky	m
44	K	741122611	Montáž kabel Cu plný kulatý žíla 3x1,5 až 6 mm2 uložený pevně (např. CYKY)	m
45	M	34111042	kabel instalační jádro Cu plné izolace PVC plášť PVC 450/750V (CYKY) 3x4mm2	m
			W	
			30*1,15 "Přepočtené koeficientem množství	
46	K	741130003	Ukončení vodič izolovaný do 4 mm2 v rozváděči nebo na přístroji	ku
47	K	741130022	Ukončení vodič izolovaný do 4 mm2 na svorkovnici	ku
48	K	741310001	Montáž spínač nástěnný 1-jednopolový prostředí normální se zapojením vodičů	ku
49	M	34535025	přístroj spínače zápuštného jednopólového, s krytem, řazení 1, IP44, šroubové svorky	ku
50	K	741311803	Demontáž spínačů nástěnných normálních do 10 A bezšroubových bez zachování funkčnosti do 2 svorek	ku
51	K	741313001	Montáž zásuvka (polo)zapuštěná bezšroubové připojení 2P+PE se zapojením vodičů	ku
52	M	34555241	přístroj zásuvky zápuštné jednonásobné, krytka s clonkami, bezšroubové svorky	ku
53	K	741315813	Demontáž zásuvek domovních normální prostředí do 16A zapuštěných bezšroubových bez zachování funkčnosti 2P+PE	ku
54	K	741-pc 2	Doplnění jističů do rozvaděče se zapojením vodičů	sad
55	K	741390942	Výměna trubic zářivkových u svítidel uzavřených	ku
56	M	34774-pc1	zářivka LED, dle typu svítidel	ku
57	K	7414-pc1	Demontáž zářivek, jejich likvidace	ku
58	K	741810001	Celková prohlídka elektrického rozvodu a zařízení do 100 000,- Kč	ku

PČ	Typ	Kód	Popis	MJ	Množství
59	K	741811011	Kontrola rozvaděč nn silový hmotnosti do 200 kg	kus	1,0
60	K	998741202	Přesun hmot procentní pro silnoproud v objektech v přes 6 do 12 m	%	1,0
D 751			Vzduchotechnika		
61	K	751111012	Montáž ventilátoru axiálního nízkotlakého nástěnného základního D přes 100 do 200 mm	kus	2,0
62	M	42914-pc1	ventilátor nástěnný s časových doběhem	kus	2,0
63	K	751111811	Demontáž ventilátoru axiálního nízkotlakého kruhové potrubí D do 200 mm	kus	2,0
64	K	7511-pc 2	Napojení ventilátoru na elektroinstalaci	kus	2,0
65	K	998751211	Přesun hmot procentní pro vzduchotechniku s omezením mechanizace v objektech v do 12 m	%	1,0
D 766			Konstrukce truhlářské		
66	K	766491851	Demontáž prahů dveří jednokřídlových	kus	15,0
67	K	766695213	Montáž truhlářských prahů dveří jednokřídlových š přes 10 cm	kus	14,0
68	M	61187141	práh dveří dřevěný dubový tl 20mm dl 670mm š 150mm vč.nátěru	kus	6,0
69	M	61187161	práh dveří dřevěný dubový tl 20mm dl 820mm š 150mm vč.nátěru	kus	8,0
70	K	766-pc01	Výměna dveří do WC, komory a výlevky- dveře bílé, plné 60/197cm včetně kování,klik,zámku a větracích mřížek	sada	6,0
71	K	766-pc02	Výměna dveří- dveře bílé, prosklené 80/197cm včetně kování,klik,zámku a prahu nebo přechodové lišty	sada	8,0
72	K	766-pc 3	D+m PO dveří včetně zárubně,prahu,kování,klika-koule,bezp.zámku	sada	1,0
73	K	766-pc 4	D+m kuchynské linky- spodní skříňky včetně dřezu,stoj.baterie dl.180cm a horní skříňky včetně digestoře	kus	1,0
74	K	766-pc 5	D+m desky na příčku š.147cm	kus	1,0
75	K	766-pc 6	D+m dvouplošný sklokeramický vaříč vestavný, vč. vyříznutí otvoru a zapojení	kus	1,0
76	K	998766211	Přesun hmot procentní pro kce truhlářské s omezením mechanizace v objektech v do 6 m	%	1,0
D 776			Podlahy povlakové		
77	K	776111115	Broušení podkladu povlakových podlah před litím stěrky	m2	81,3
VV			13,55+2,7+5,05+19,8+15,15+10,85+1,5+12,7		81,3
78	K	776111311	Vysátí podkladu povlakových podlah	m2	81,3
79	K	776121112	Vodou ředitelná penetrace svého podkladu povlakových podlah	m2	81,3
80	K	776141111	Stěrka podlahová nivelační pro vyrovnaní podkladu povlakových podlah pevnosti 20 MPa tl do 3 mm	m2	81,3
81	K	776201811	Demontáž lepených povlakových podlah bez podložky ručně vč.lišt	m2	81,3
VV			13,55+2,7+5,05+19,8+15,15+10,85+1,5+12,7		81,3
82	K	776221111	Lepení pásů z PVC standardním lepidlem	m2	81,3
83	M	28412245	krytina podlahová heterogenní š 1,5m tl 2mm	m2	89,4
VV			81,3*1,1 *Přepočtené koeficientem množství		89,4
84	K	776223112R	Spoj povlakových podlahovin z PVC svařováním za studena	m	81,3
85	K	776421111R	Montáž a dod.obvodových lišt lepením	m	102,7
VV			(7,65+1,75+1,9+1,31+1,5+3,4+4,15+4,78+5,8+2,7+4,6+2,35+1,65+0,9+3,35+3,6)*2		102,7
VV			Součet		102,7
86	K	998776311	Přesun hmot procentní pro podlahy povlakové ruční v objektech v do 6 m	%	1,0
D 781			Dokončovací práce - obklady		
87	K	781121011	Nátěr penetrační na stěnu	m2	1,6
VV			(0,6+1,8)*0,6+0,6*0,3		1,6
88	K	781472214	Montáž obkladů keramických hladkých lepených cementovým flexibilním lepidlem přes 4 do 6 ks/m2	m2	1,6
89	M	59761707	obklad keramický nemrazuvzdorný povrch hladký/lesklý tl do 10mm přes 4 do 6ks/m2	m2	1,8
VV			1,62*1,15 *Přepočtené koeficientem množství		1,8
90	K	781472291	Příplatek k montáži obkladů keramických lepených cementovým flexibilním lepidlem za plochu do 10 m2	m2	1,6
91	K	998781211	Přesun hmot procentní pro obklady keramické s omezením mechanizace v objektech v do 6 m	%	1,0
D 783			Dokončovací práce - nátěry		
92	K	783306801	Odstranění nátěru ze zámečnických konstrukcí obroušením	m2	16,5
VV			4,6*0,25*6+4,8*0,25*8		16,5
93	K	783314101	Základní jednonásobný syntetický nátěr zámečnických konstrukcí	m2	16,5
94	K	783315101	Mezinátěr jednonásobný syntetický standardní zámečnických konstrukcí	m2	16,5
95	K	783317101	Krycí jednonásobný syntetický standardní nátěr zámečnických konstrukcí	m2	16,5
96	K	783-pc 1	Nátěr trub a radiátoru	sada	8,0


PČ	Typ	Kód	Popis	MJ	Množství
D 784 Dokončovací práce - malby a tapety					
97	K	784121001	Oškrabání malby v místnostech v do 3,80 m	m2	445,539
	VV		13,55+2,7+5,05+19,8+15,15+10,85+1,5+12,7+0,75+1,5+1,55+1,5+0,7		87,300
	VV		Mezisoučet		87,300
	VV		(7,65+1,75+1,9+1,31+1,5+3,4+4,15+4,78+5,8+2,7+4,6+2,35+1,65+0,9+3,35+3,6)*2*3,05		313,479
	VV		(0,75+1,5+1,0*4+1,5+1,52)*2*1,5+4*2+(0,7+0,95)*2*1,5+4		44,760
	VV		Součet		445,539
98	K	784121011	Rozmývání podkladu po oškrabání malby v místnostech v do 3,80 m	m2	445,539
99	K	784121031	Mydlení podkladu v místnostech v do 3,80 m	m2	445,539
100	K	784141001	Ošetření plísni napadených ploch včetně odstranění plísni v místnostech v do 3,80 m	m2	3,000
101	K	784151051	Dvojnásobné izolování syntetickými barvami v místnostech v do 3,80 m	m2	3,000
102	K	784161221	Lokální vyrovnaní podkladu sádrovou stěrkou pl přes 0,25 do 0,5 m2 v místnostech v do 3,80 m	kus	7,000
103	K	784181101	Základní akrylátová jednonásobná bezbarvá penetrace podkladu v místnostech v do 3,80 m	m2	445,539
	VV		445,539		445,539
104	K	784221101	Dvojnásobné bílé malby ze směsí za sucha dobře otěruvzdorných v místnostech do 3,80 m	m2	445,539
D HZS Hodinové zúčtovací sazby					
105	K	HZS2231	Hodinová zúčtovací sazba elektrikář	hod	6,000
D VRN Vedlejší rozpočtové náklady					
D VRN3 Zařízení staveniště					
106	K	030001000	Zařízení staveniště 1%	sada	1,000
D VRN6 Územní vlivy					
107	K	060001000	Územní vlivy 3,2%	sada	1,000

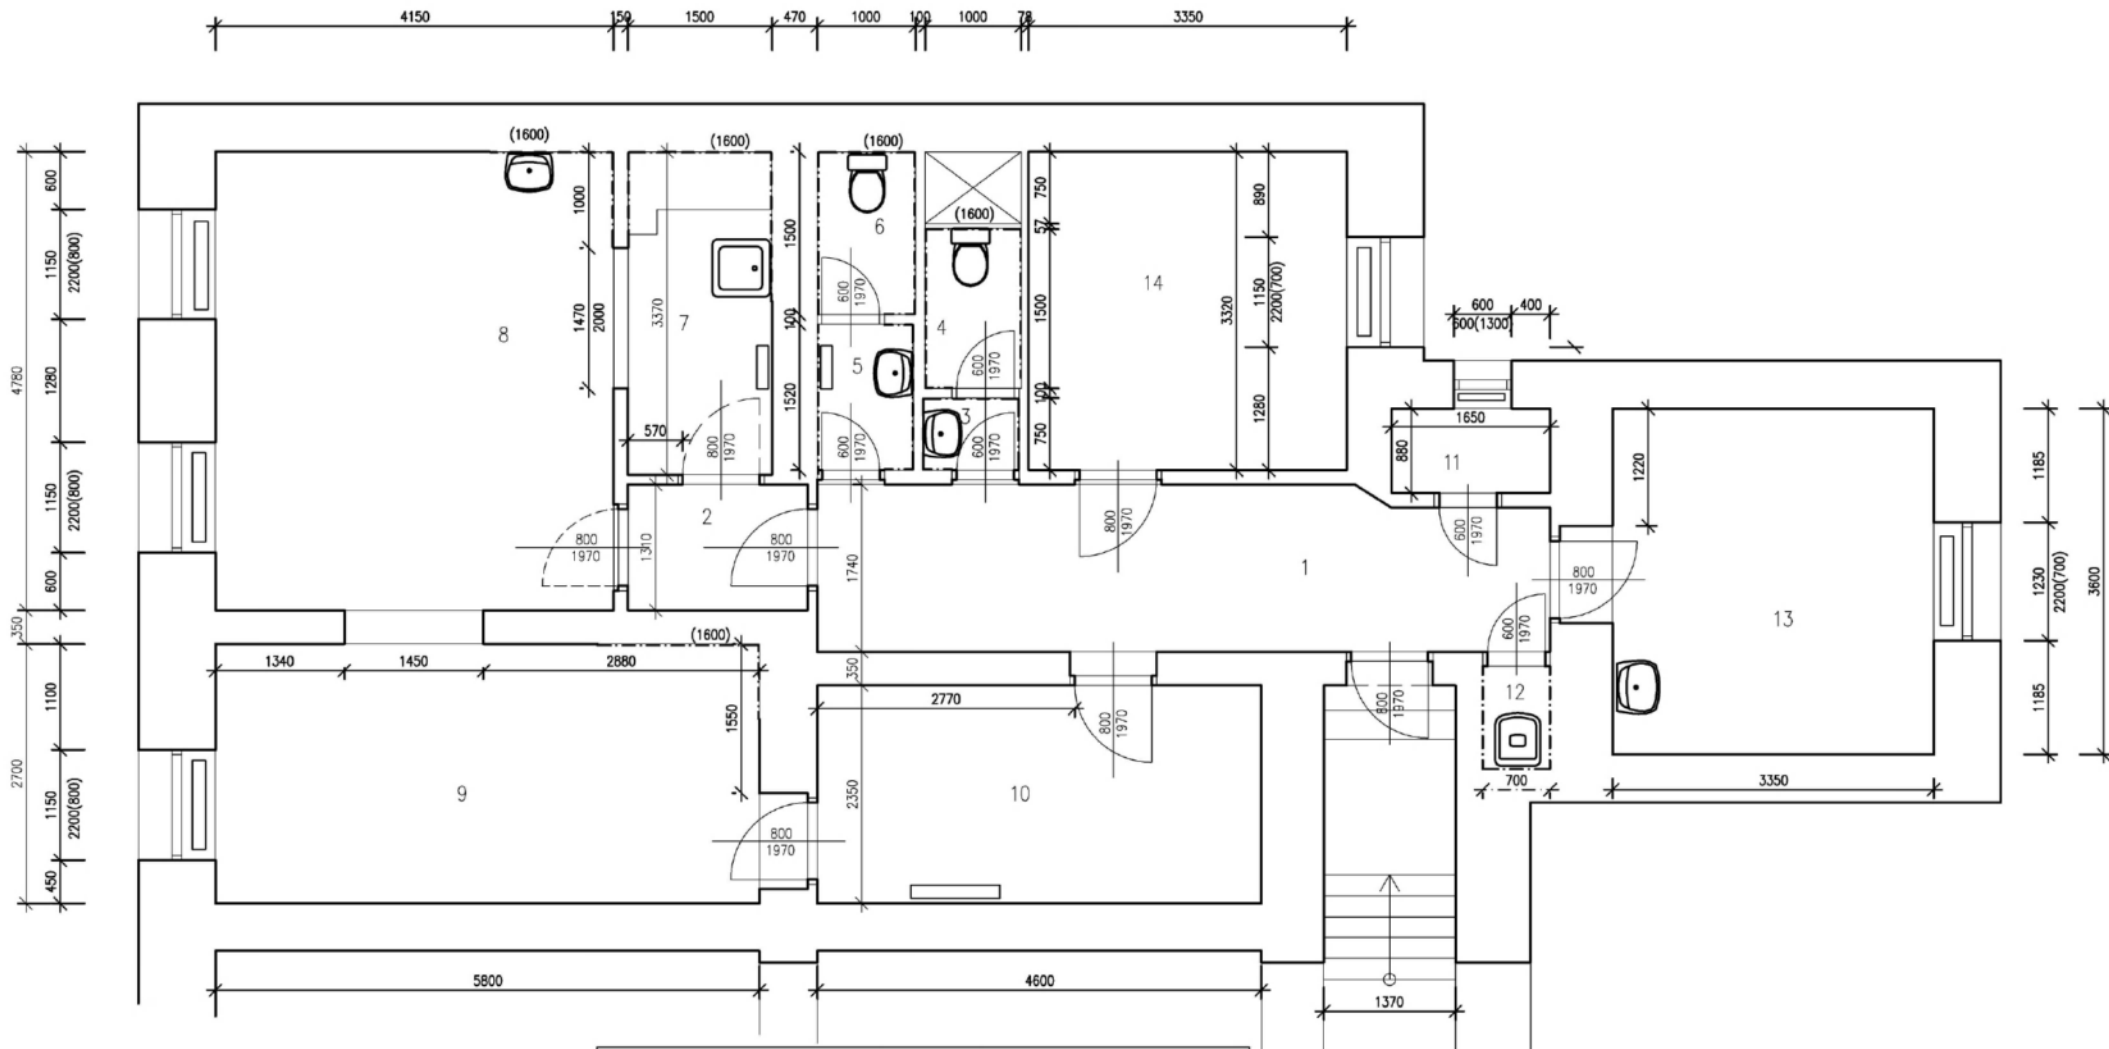

TABULKA MÍSTNOSTÍ					
ČÍSLO	NÁZEV MÍSTNOSTI	PODL. KRYTINA	VÝŠKA MÍSTNOSTI	PLOCHA	POZNÁMKA
1	CHODBA	PVC	3020mm	12.8m2	
2	CHODBA	PVC	3020mm	2.4m2	
3	UMÝVÁRNA	KER.DLAŽBA	3020mm	0.75m2	
4	WC	KER.DLAŽBA	3020mm	1.5m2	
5	UMÝVÁRNA	KER.DLAŽBA	3020mm	1.52m2	
6	WC	KER.DLAŽBA	3020mm	1.50m2	
7	KUCHYŇKA	PVC	3020mm	5.05m2	
8	POKOJ	PVC	3020mm	19.8m2	
9	POKOJ	PVC	3020mm	15.8m2	
10	POKOJ	PVC	3020mm	10.81m2	
11	KOMORA	PVC	3020mm	1.49m2	
12	VÝLEVKA	KER.DLAŽBA	3020mm	0.7m2	
13	POKOJ	PVC	3020mm	12.6m2	
14	POKOJ	PVC	3020mm	11.00m2	

CELKEM 97.72m2

Zodp.p.			
Vyprac.			
Investo.			
Akce	OPRAVA NEBYTOVÉHO PROSTORU Kabátníkova 8, byt č. 101 612 93, Brno		
Obsah	PŮDORYS STÁVAJÍCÍ	Datum	12.2024
		Měřítko	1:50
		Číslo.výkr.	1

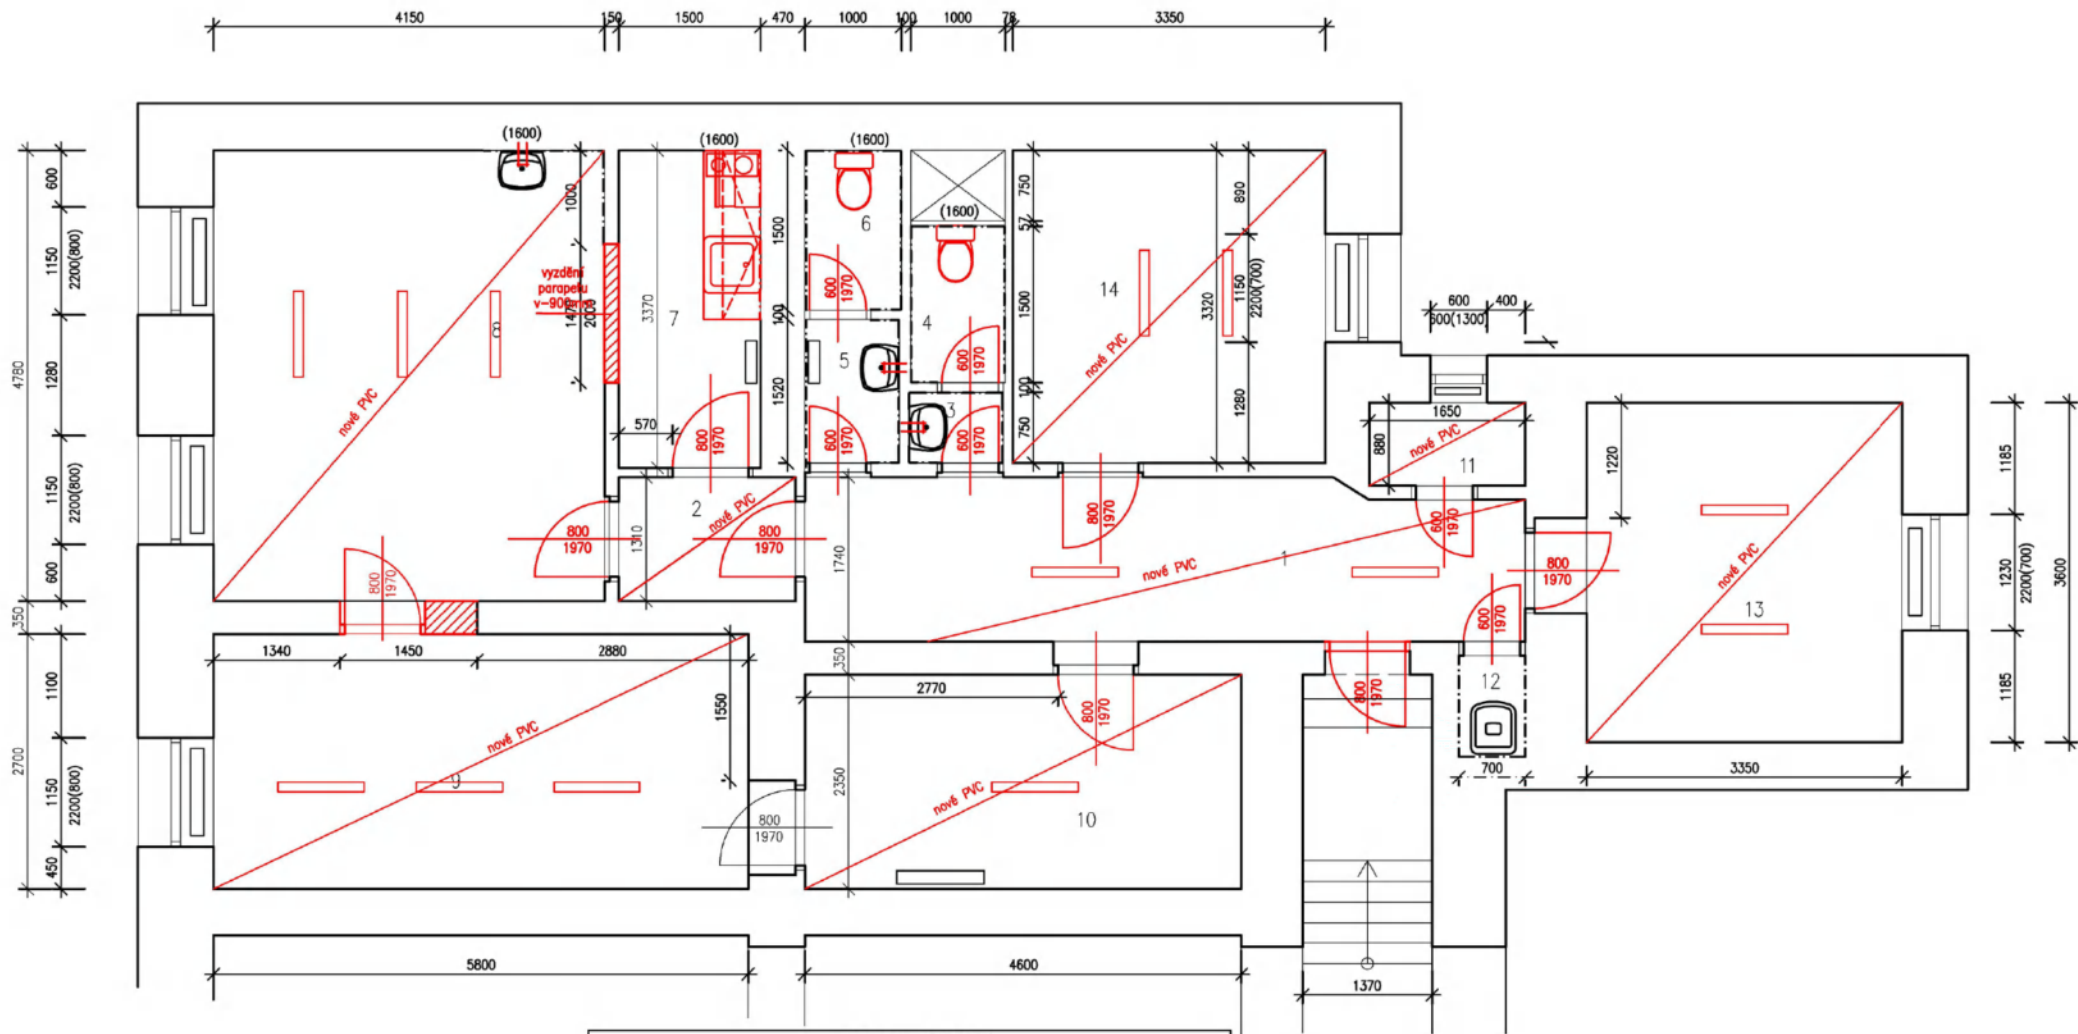

TABULKA MÍSTNOSTÍ					
ČÍSLO	NÁZEV MÍSTNOSTI	PODL. KRYTINA	VÝŠKA MÍSTNOSTI	PLOCHA	POZNÁMKA
1	CHODBA	PVC	3020mm	12,8m2	
2	CHODBA	PVC	3020mm	2,4m2	
3	UMÝVÁRNA	KER.DLAŽBA	3020mm	0,75m2	
4	WC	KER.DLAŽBA	3020mm	1,5m2	
5	UMÝVÁRNA	KER.DLAŽBA	3020mm	1,52m2	
6	WC	KER.DLAŽBA	3020mm	1,50m2	
7	KUCHYŇKA	PVC	3020mm	5,05m2	
8	POKOJ	PVC	3020mm	19,8m2	
9	POKOJ	PVC	3020mm	15,8m2	
10	POKOJ	PVC	3020mm	10,81m2	
11	KOMORA	PVC	3020mm	1,49m2	
12	VÝLEVKA	KER.DLAŽBA	3020mm	0,7m2	
13	POKOJ	PVC	3020mm	12,6m2	
14	POKOJ	PVC	3020mm	11,00m2	

CELKEM 97,72m2

Zodp.projektant			
Vypracovala			
Investor			
Akce	OPRAVA NEBYTOVÉHO PROSTORU Kabátníkova 8, byt č. 101 612 93, Brno		
Obsah	PŮDORYS NOVÝ	Datum	12.2024
		Měřítko	1:50
		Číslo.výkr.	2