



Místnost č. 21 - vedoucí oddělení

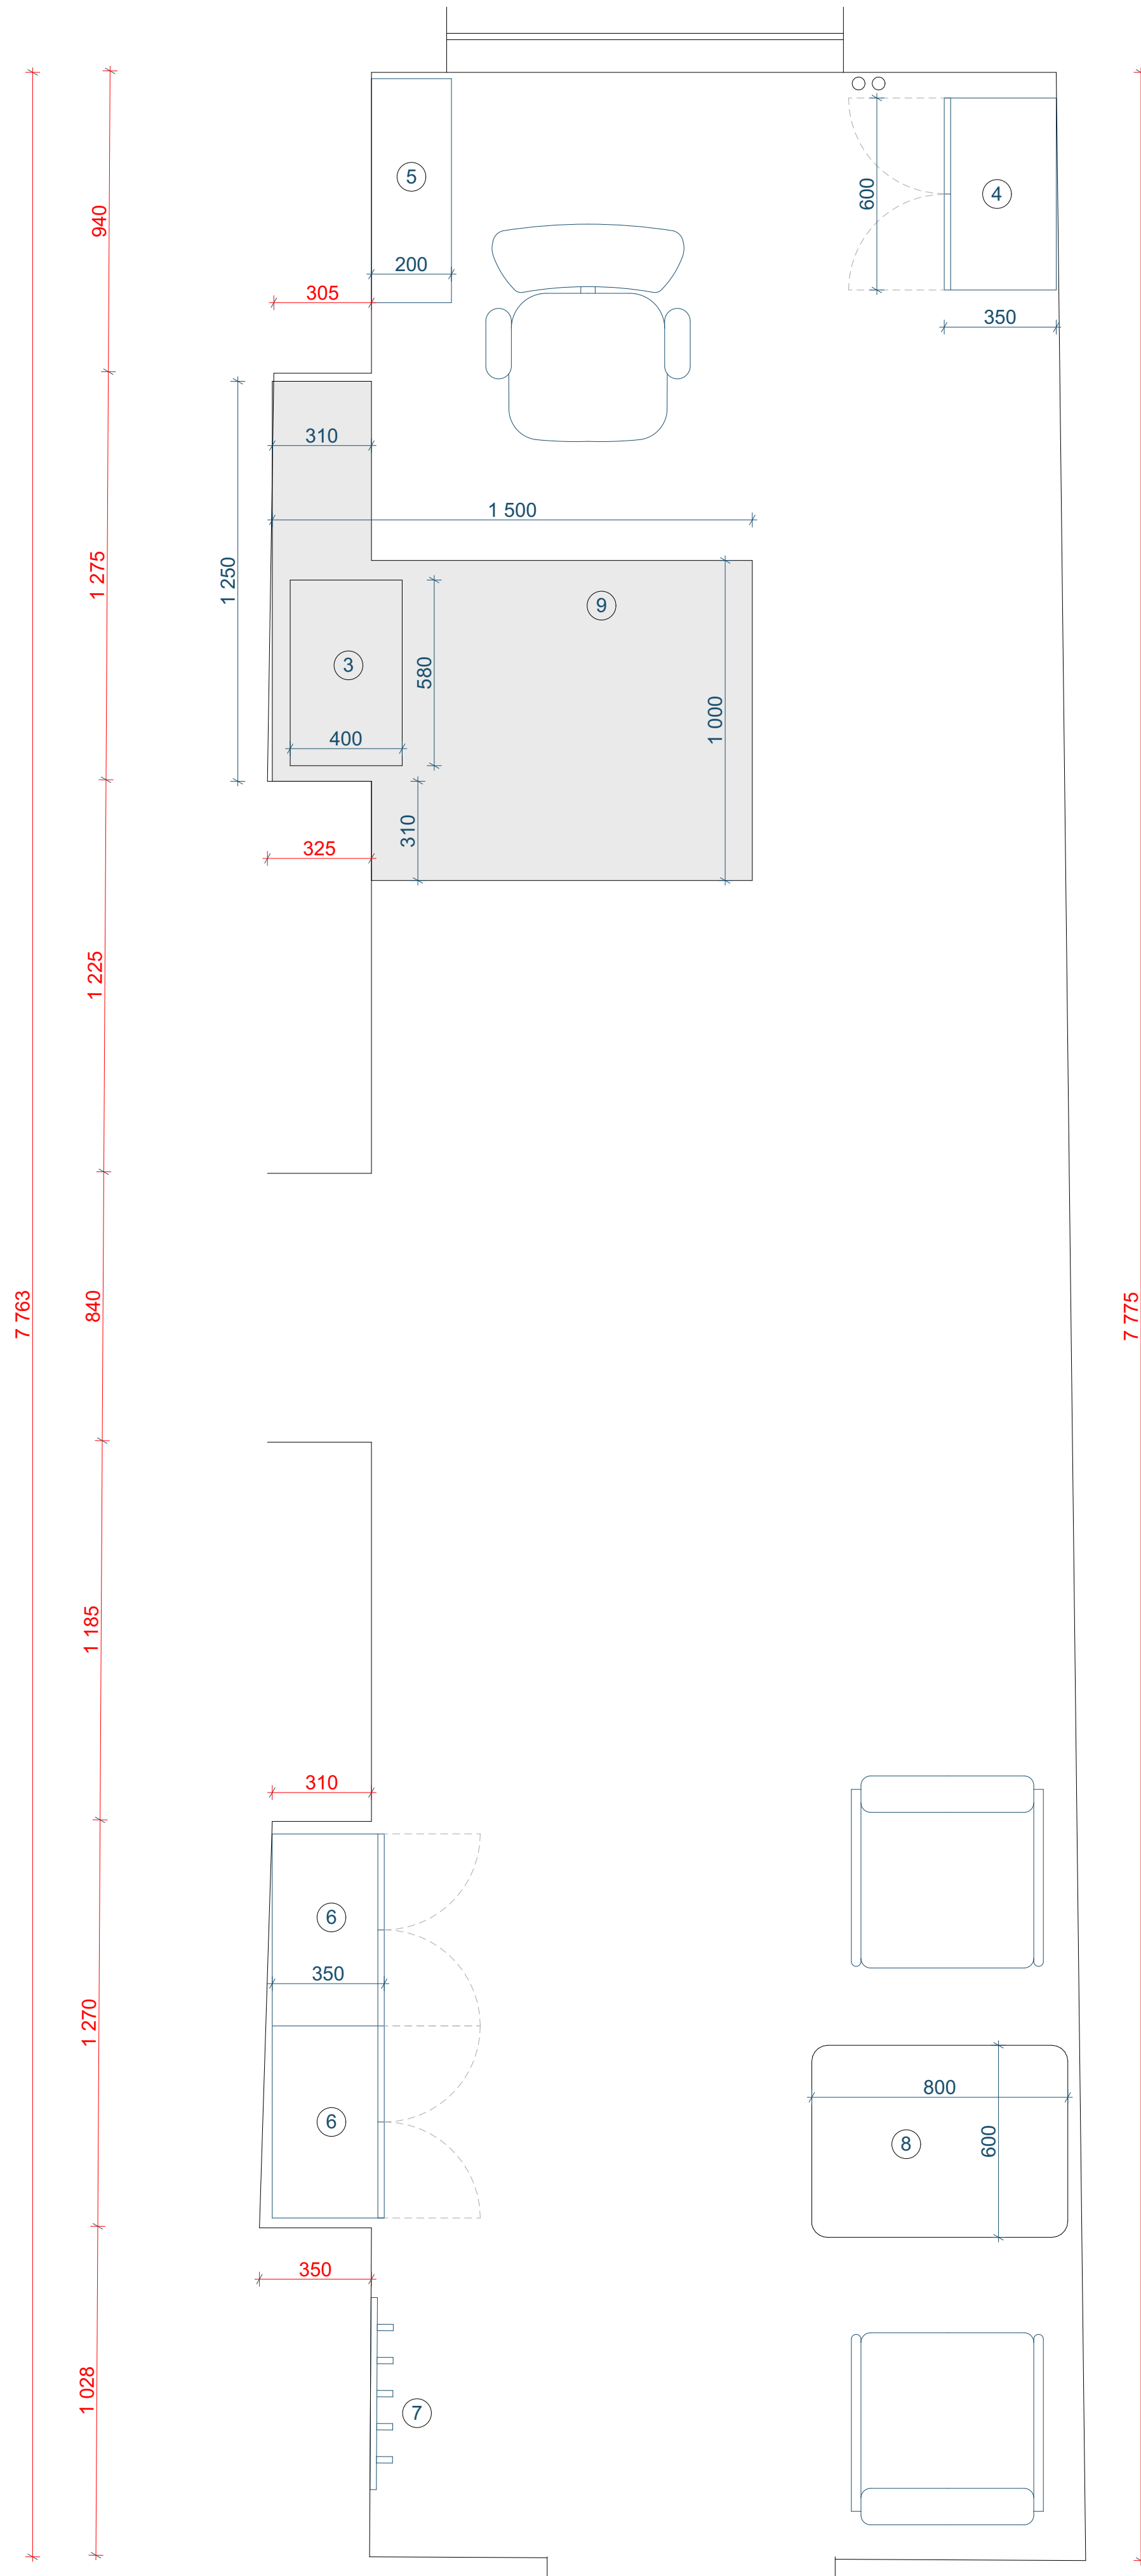


Místnost č. 22 - vedoucí odboru EO

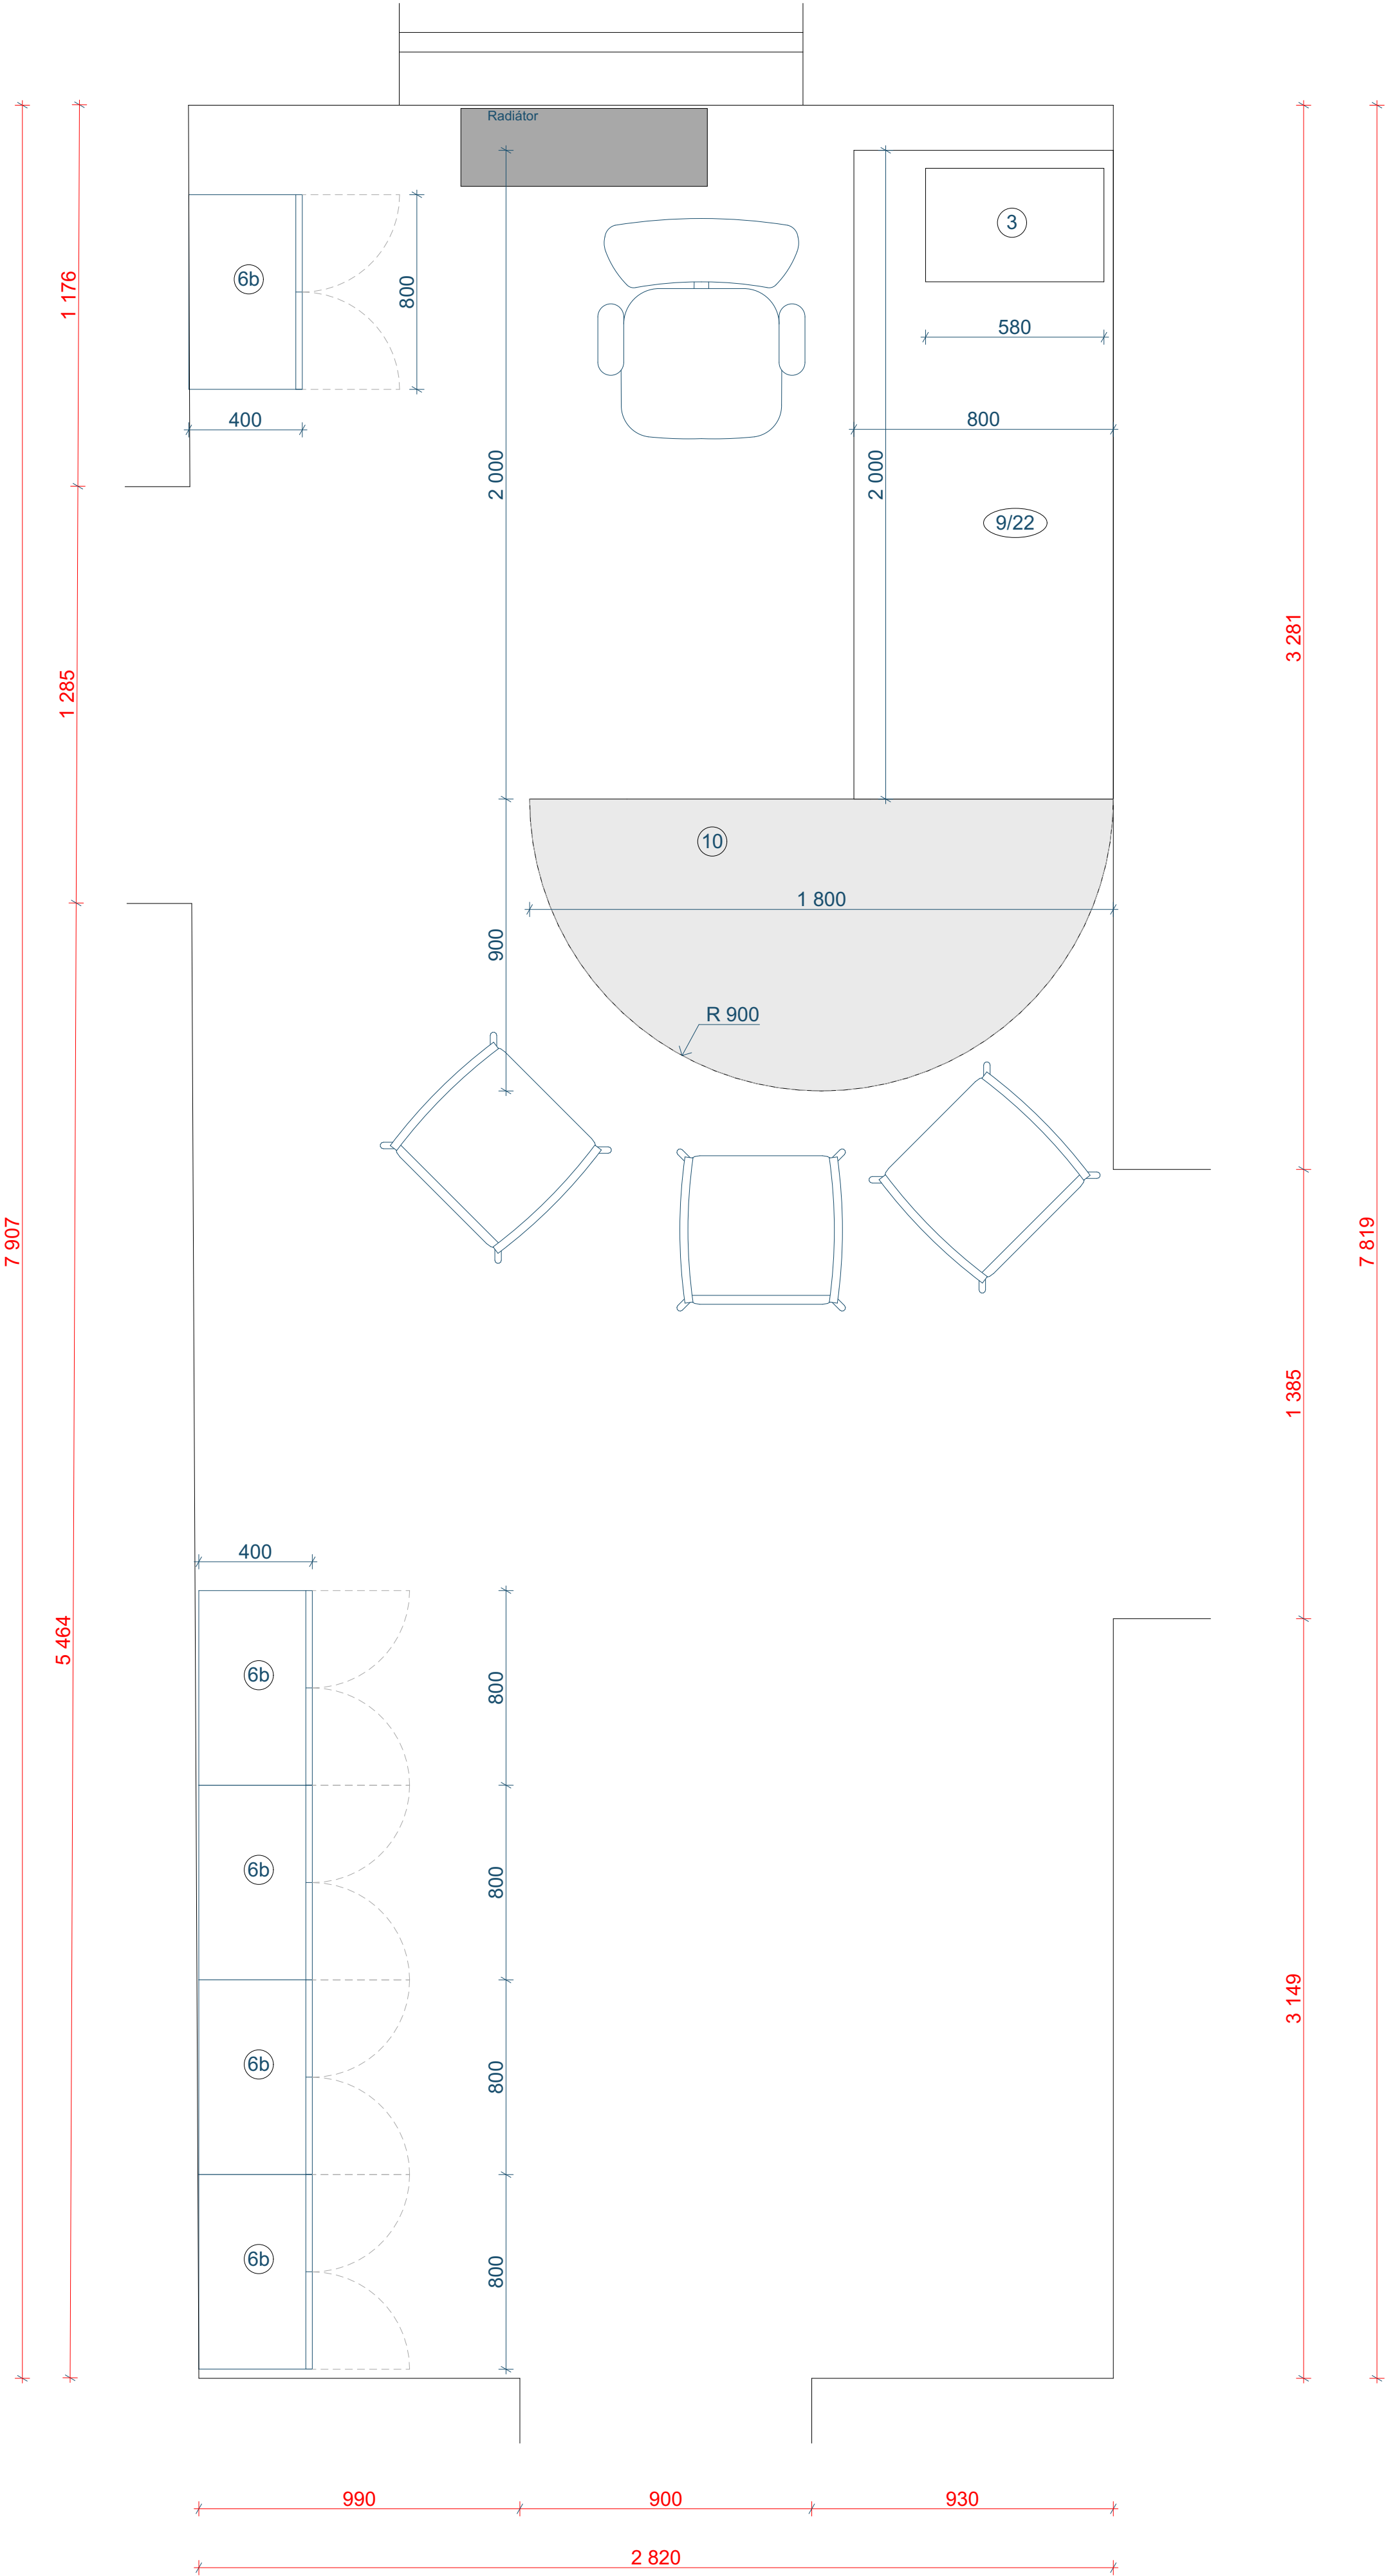


Místnost č. 23 - sklad


Aktualizováno 12.2.2025

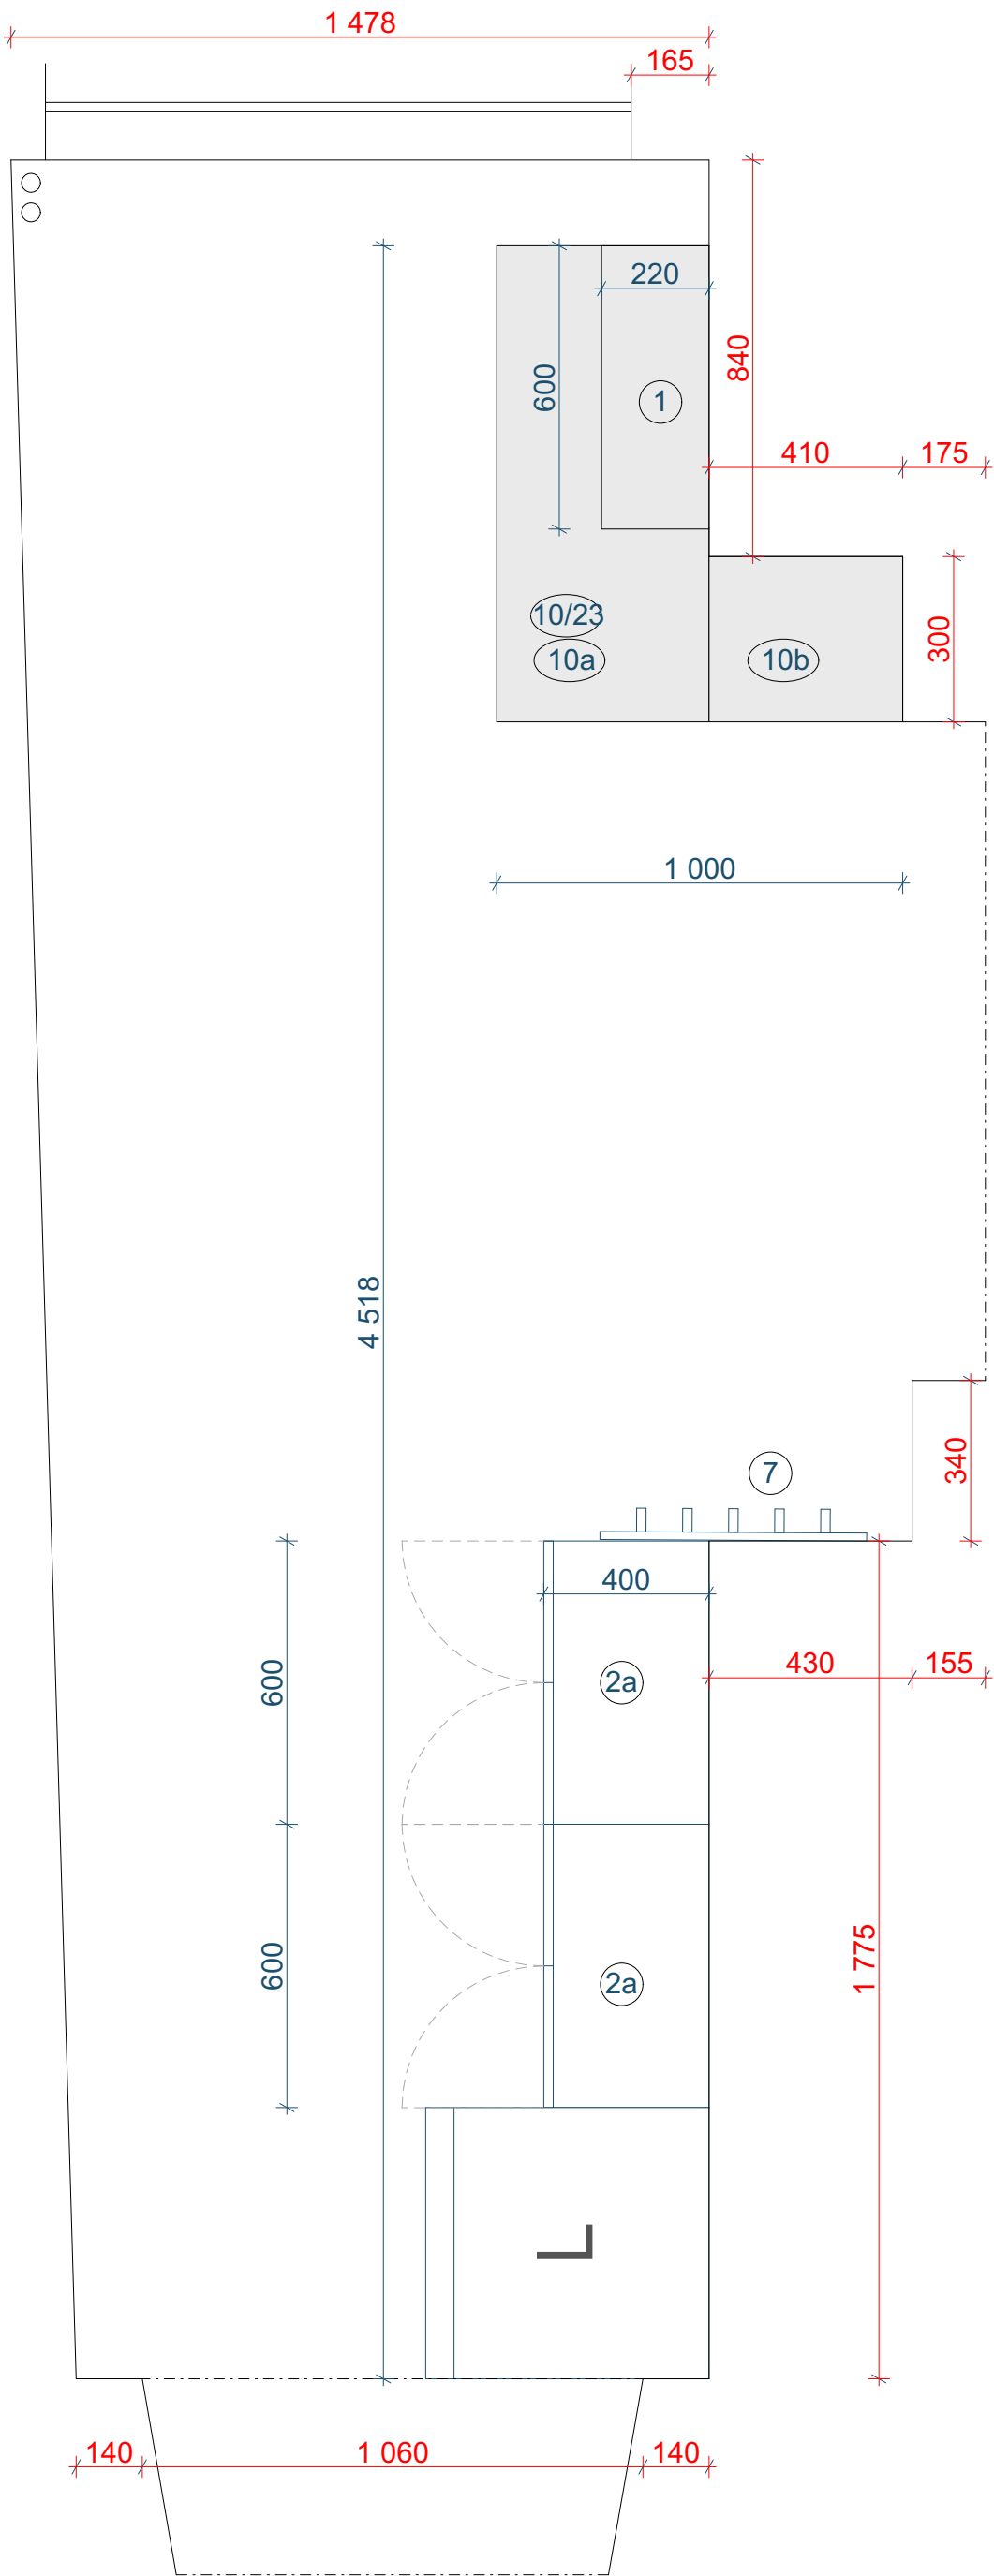


Místnost č . 27 vedoucí odboru OVV + skládek - rozložený stůl

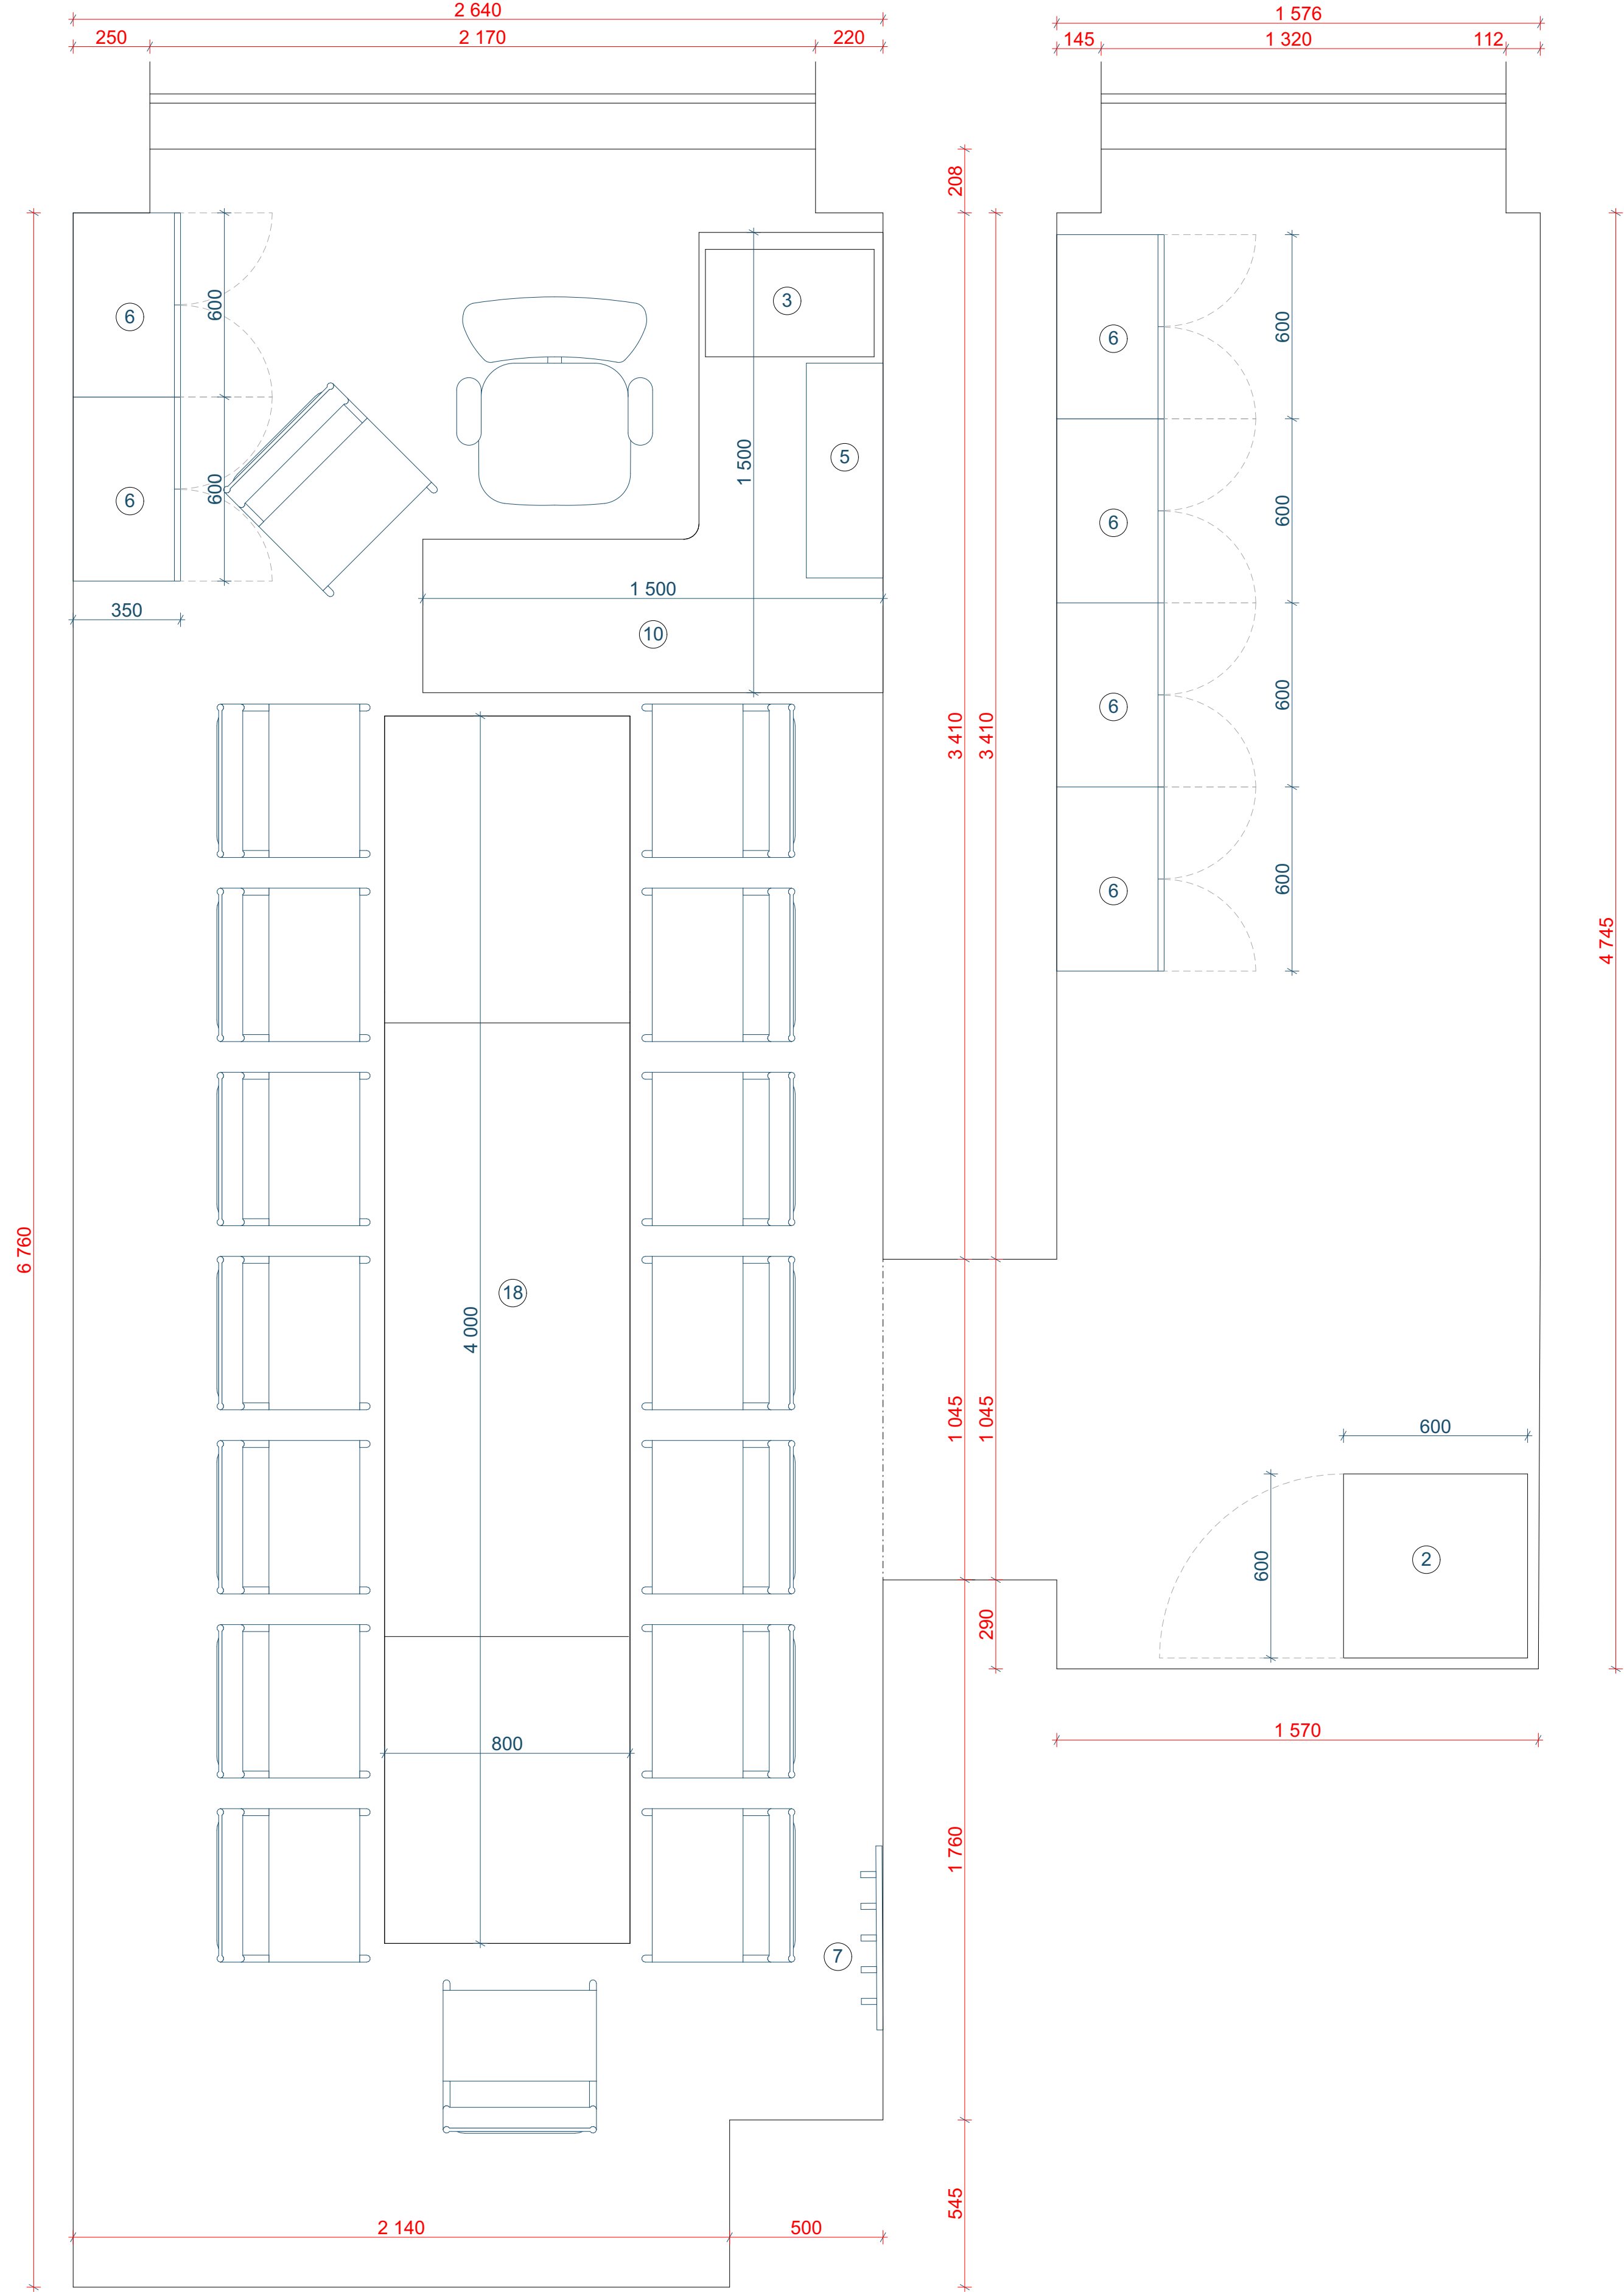


Místnost č . 27 - vedoucí odboru OVV + skládek - složený stůl

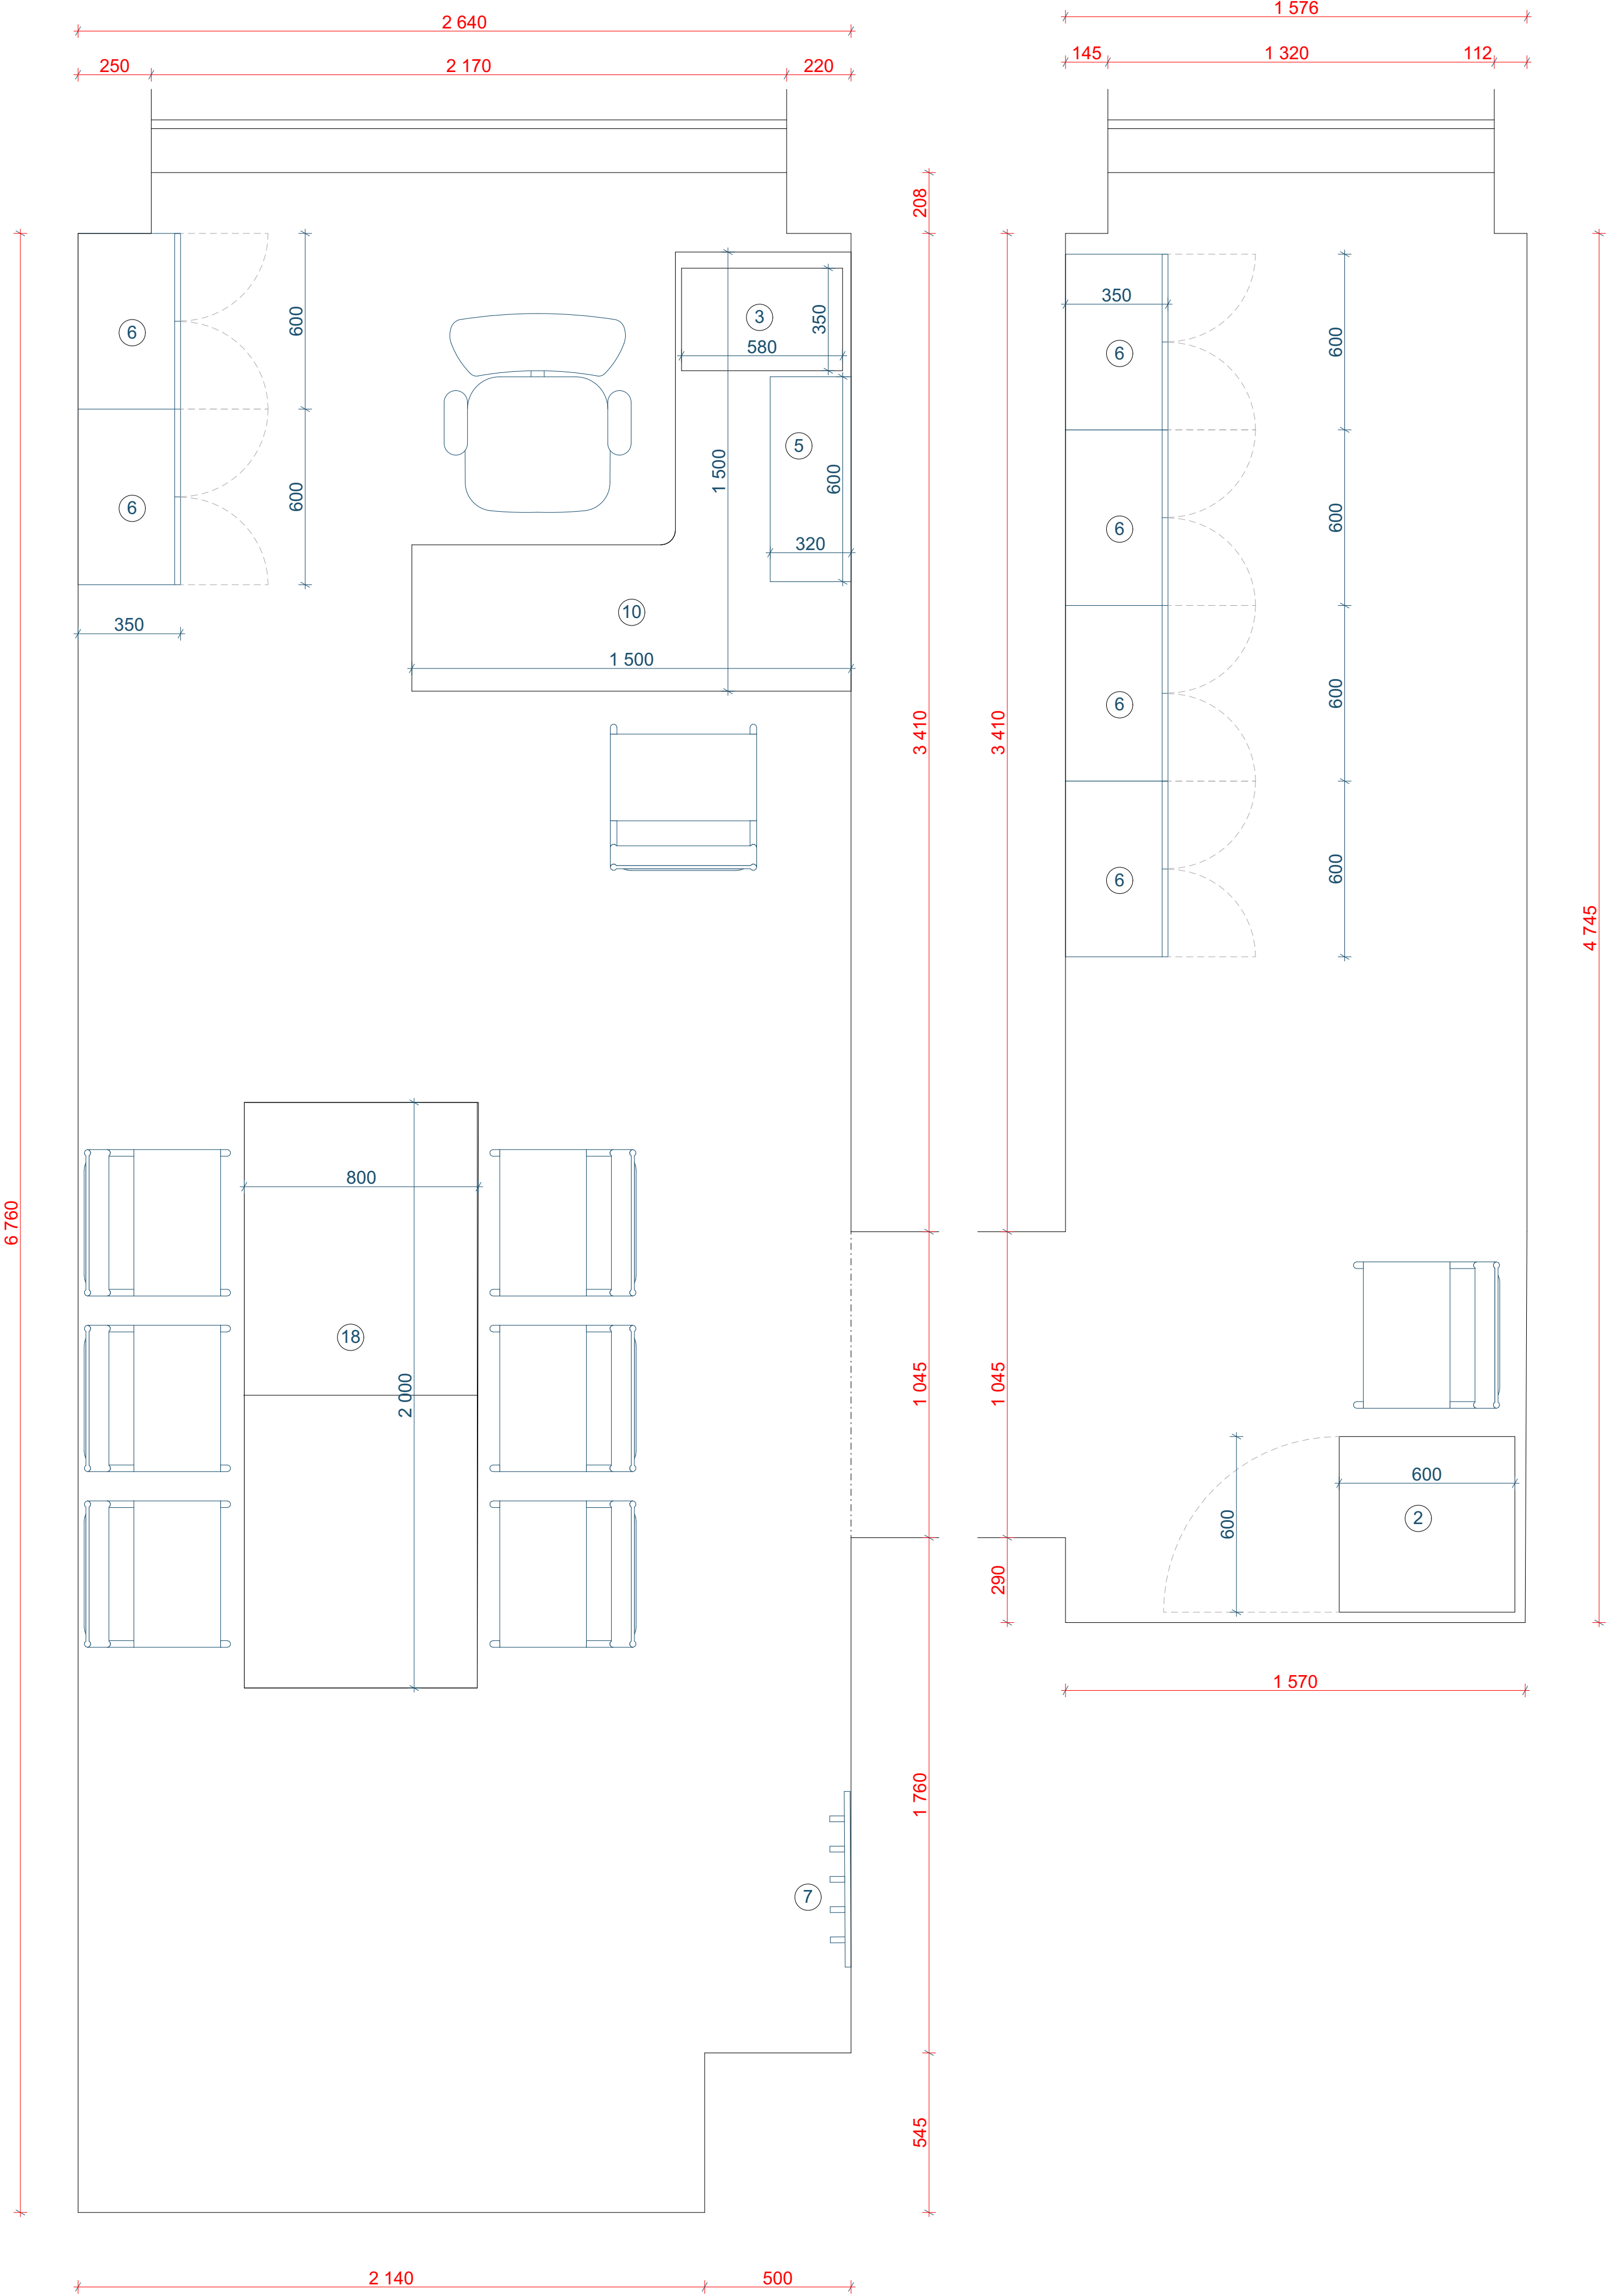


Místnost č. 29 - vymáhání a psi

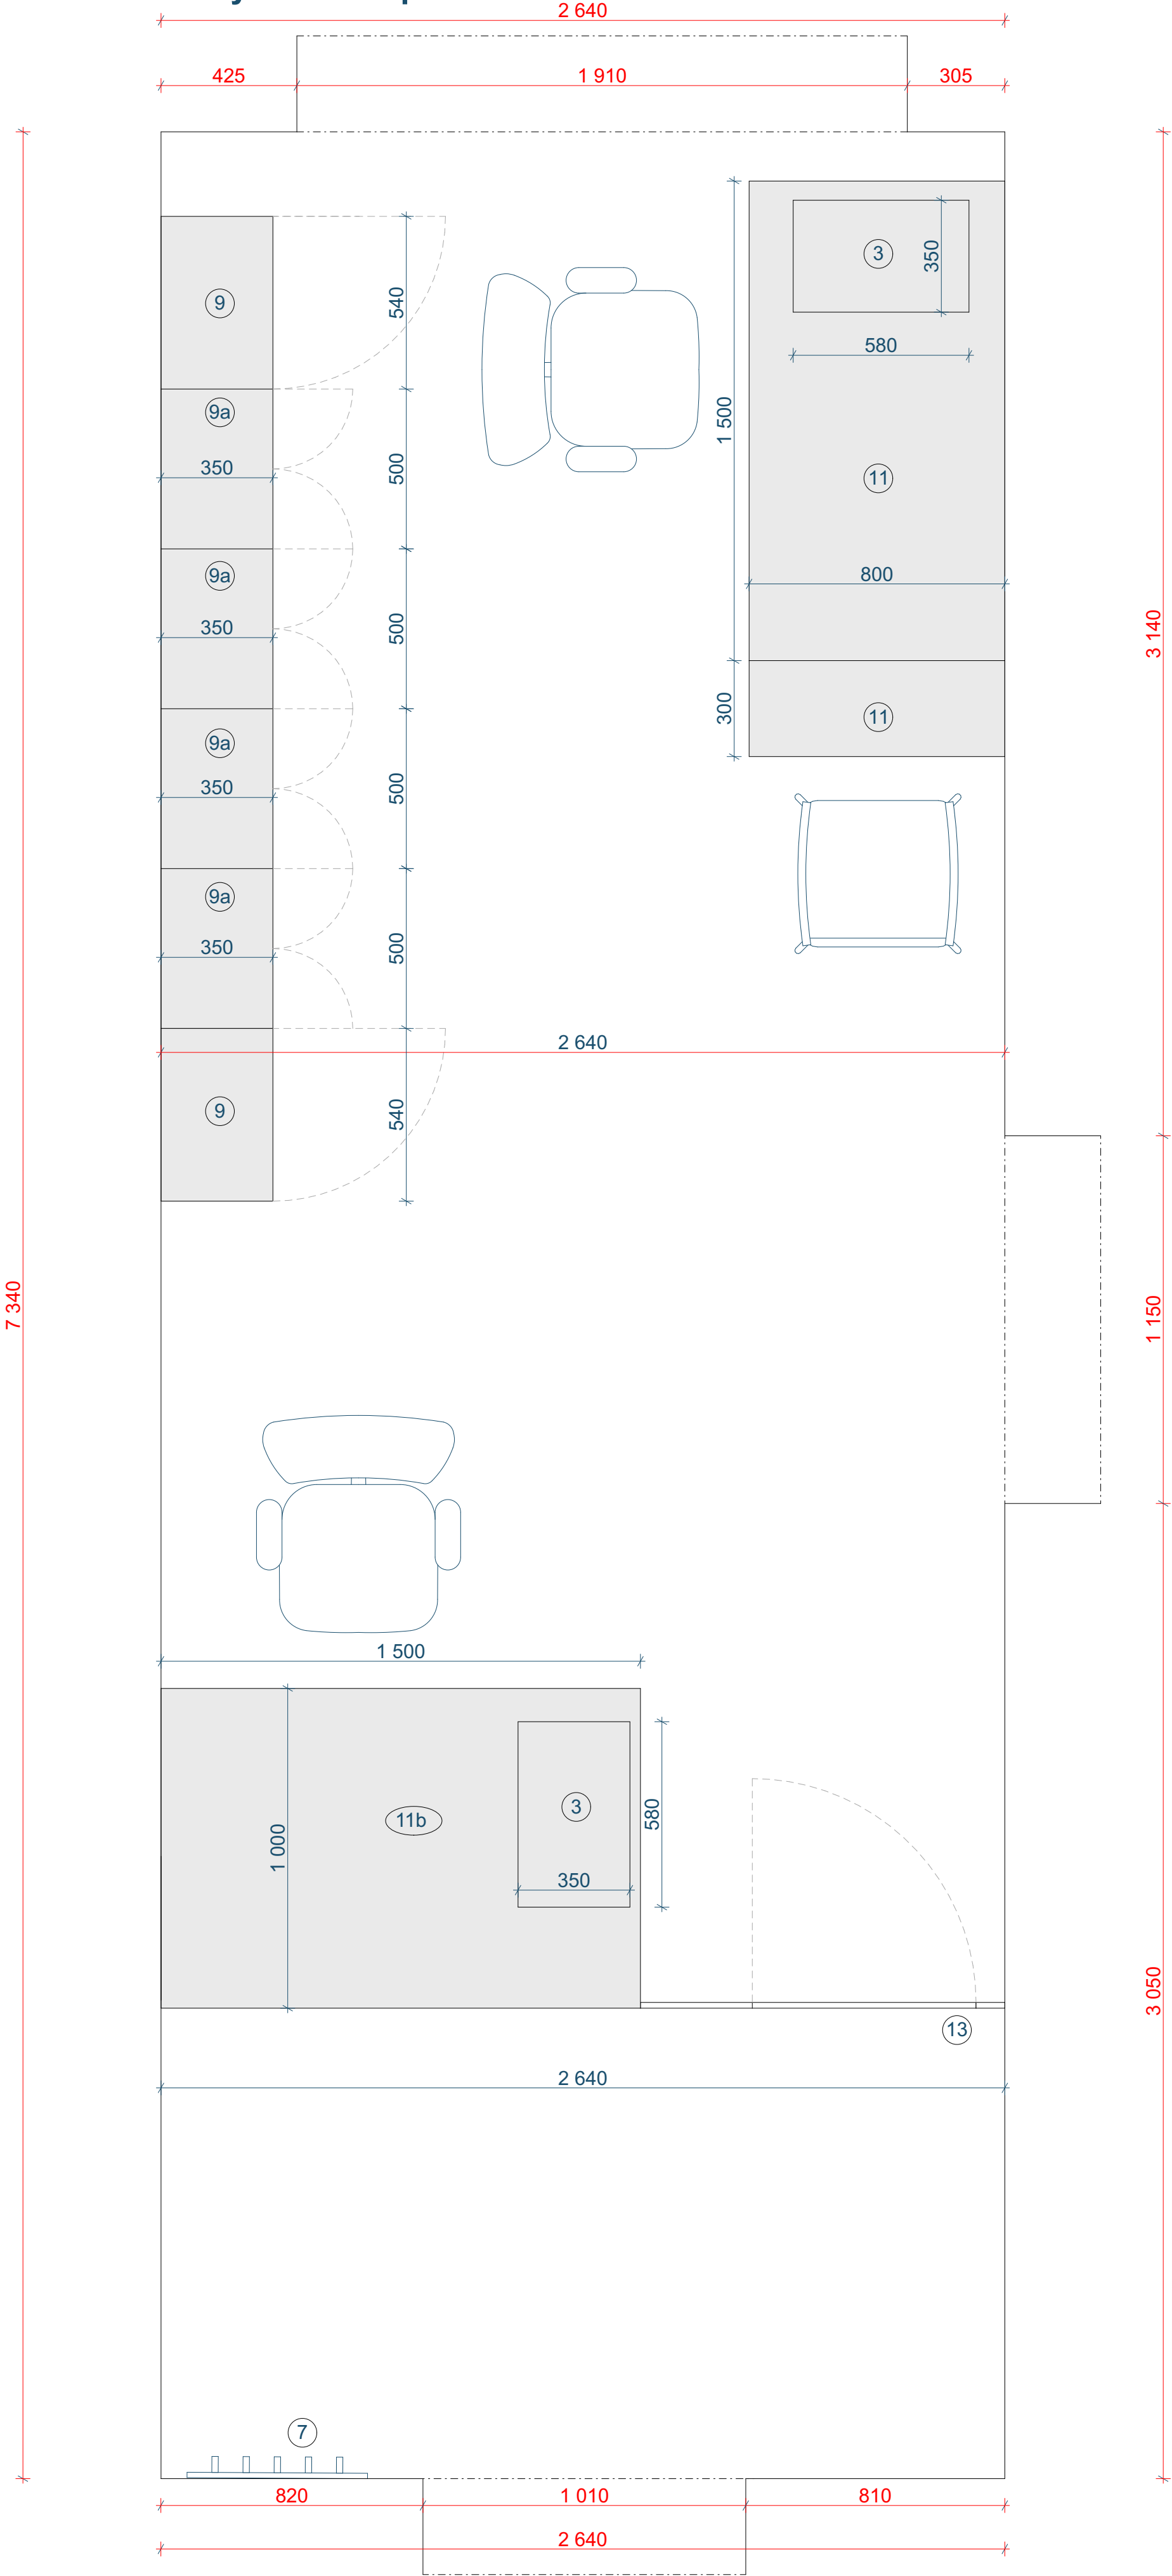


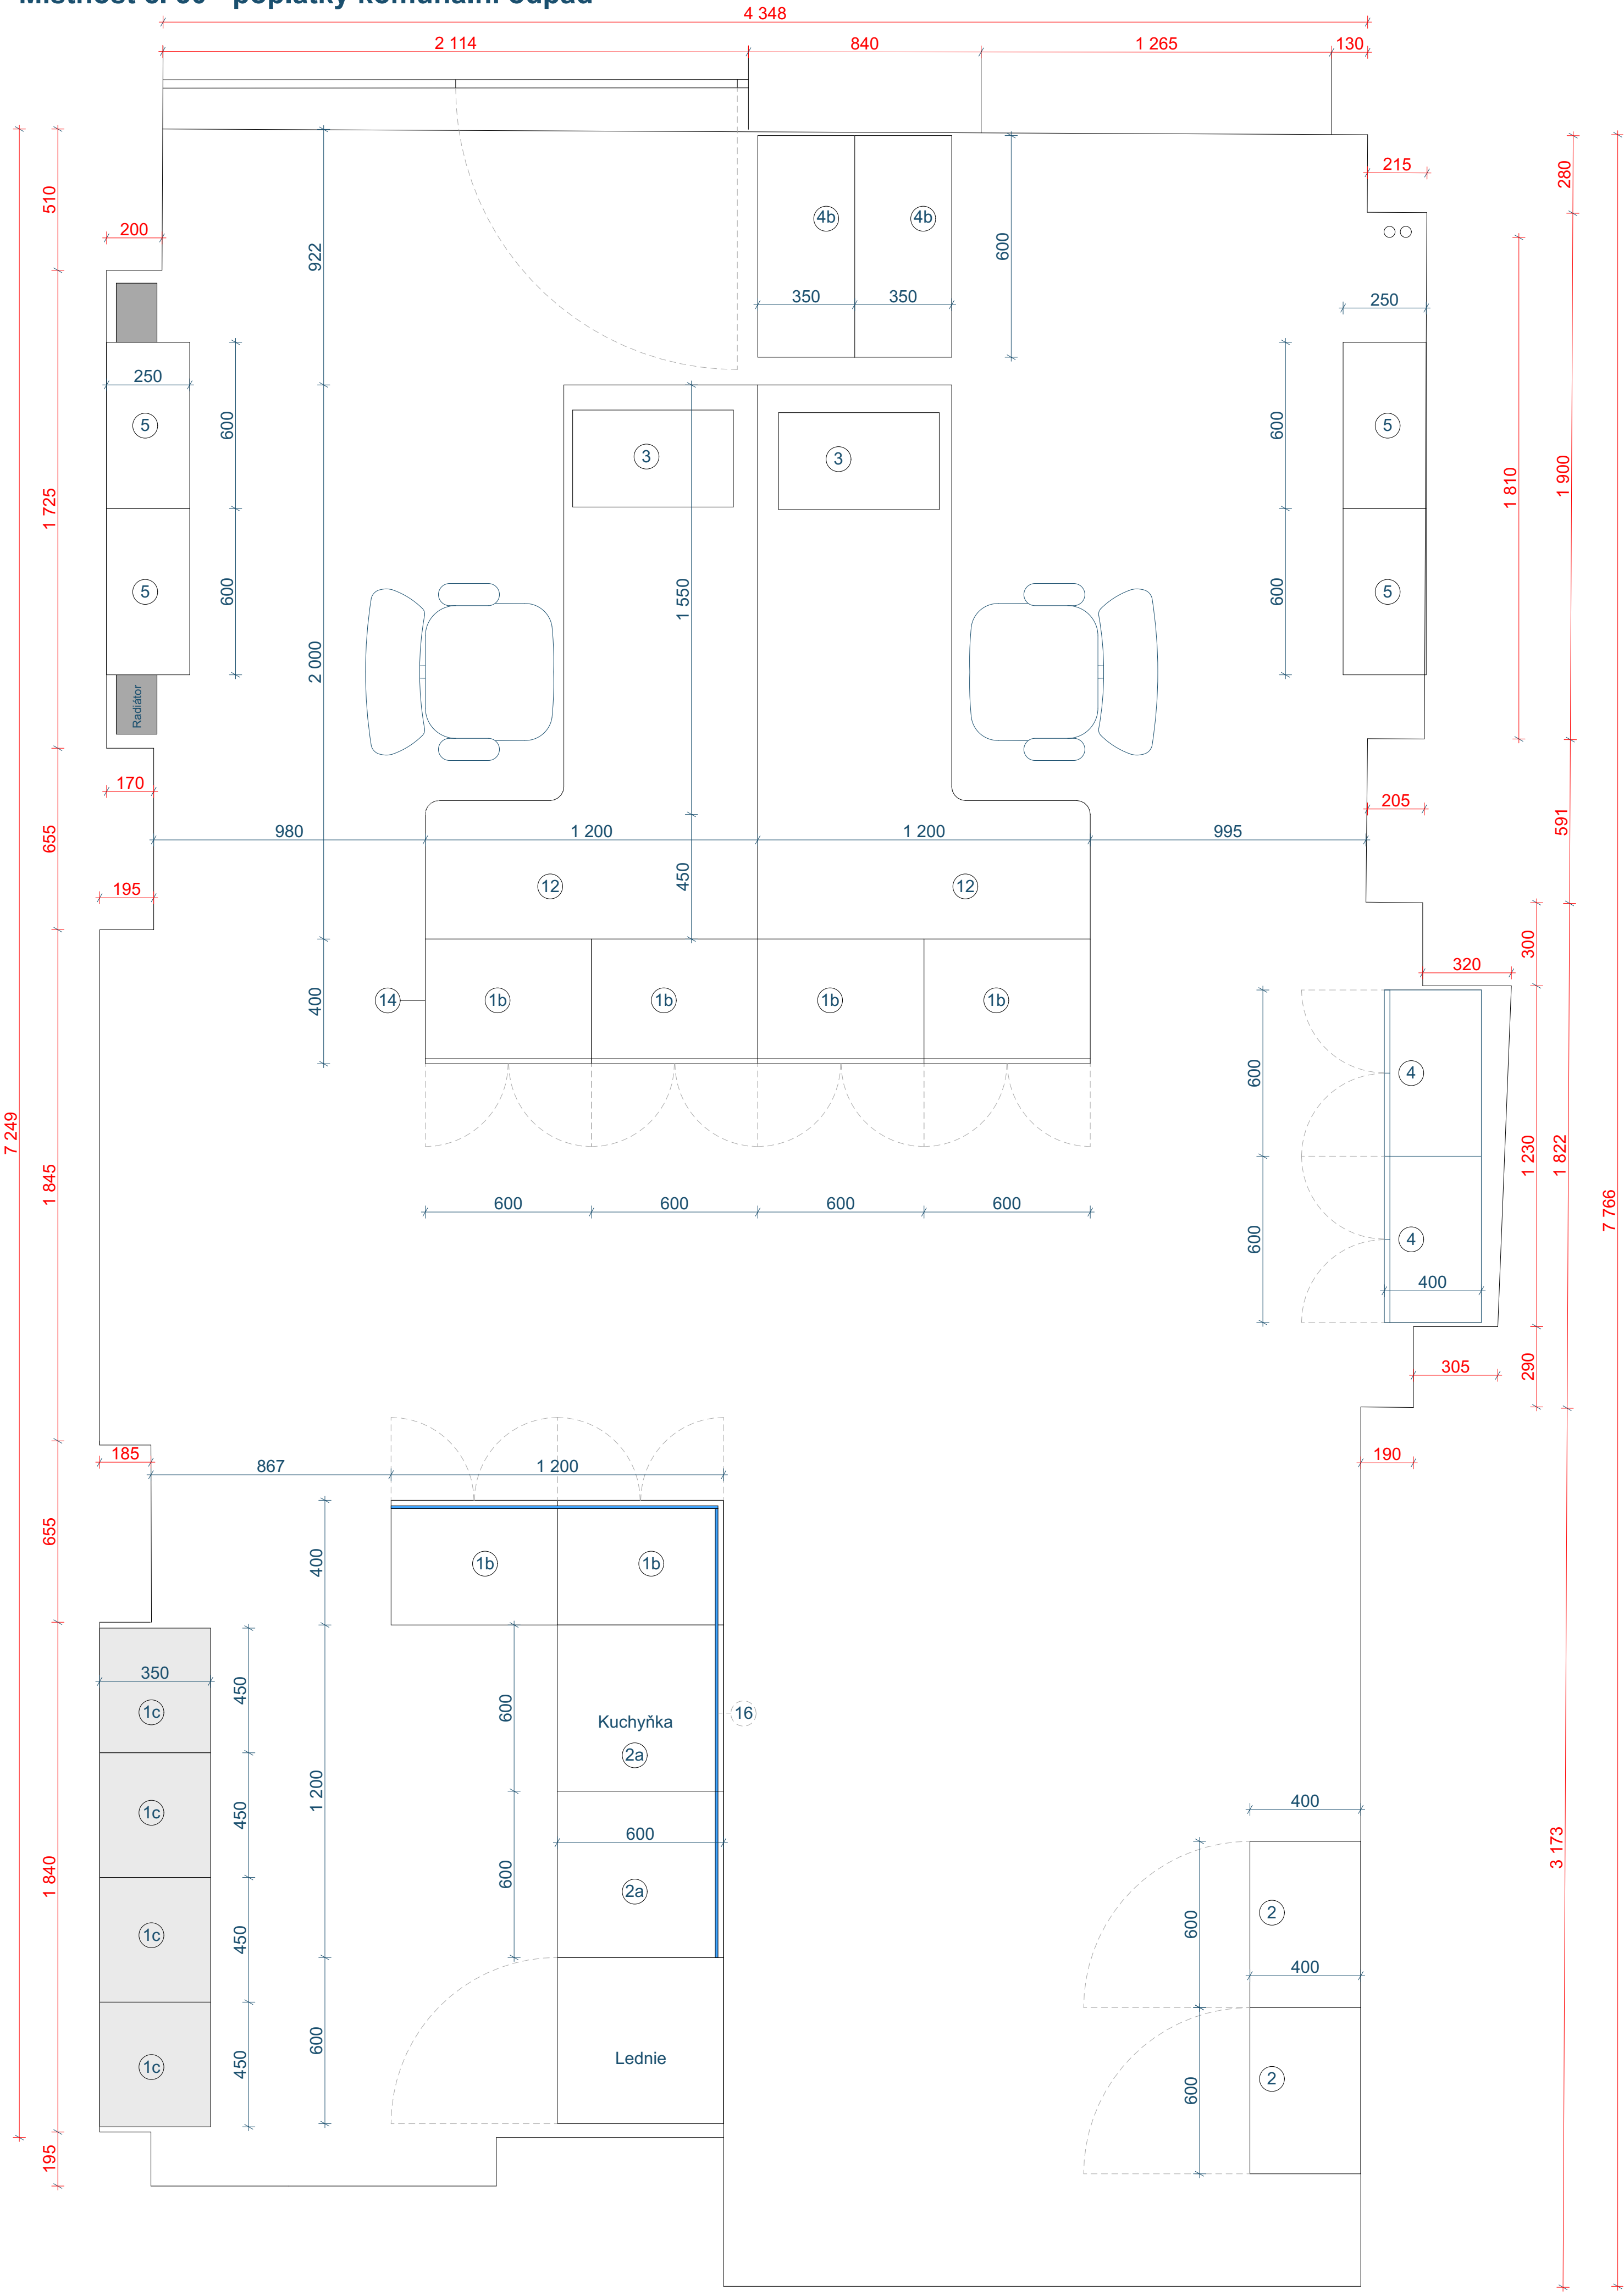

Místnost s tiskárnou

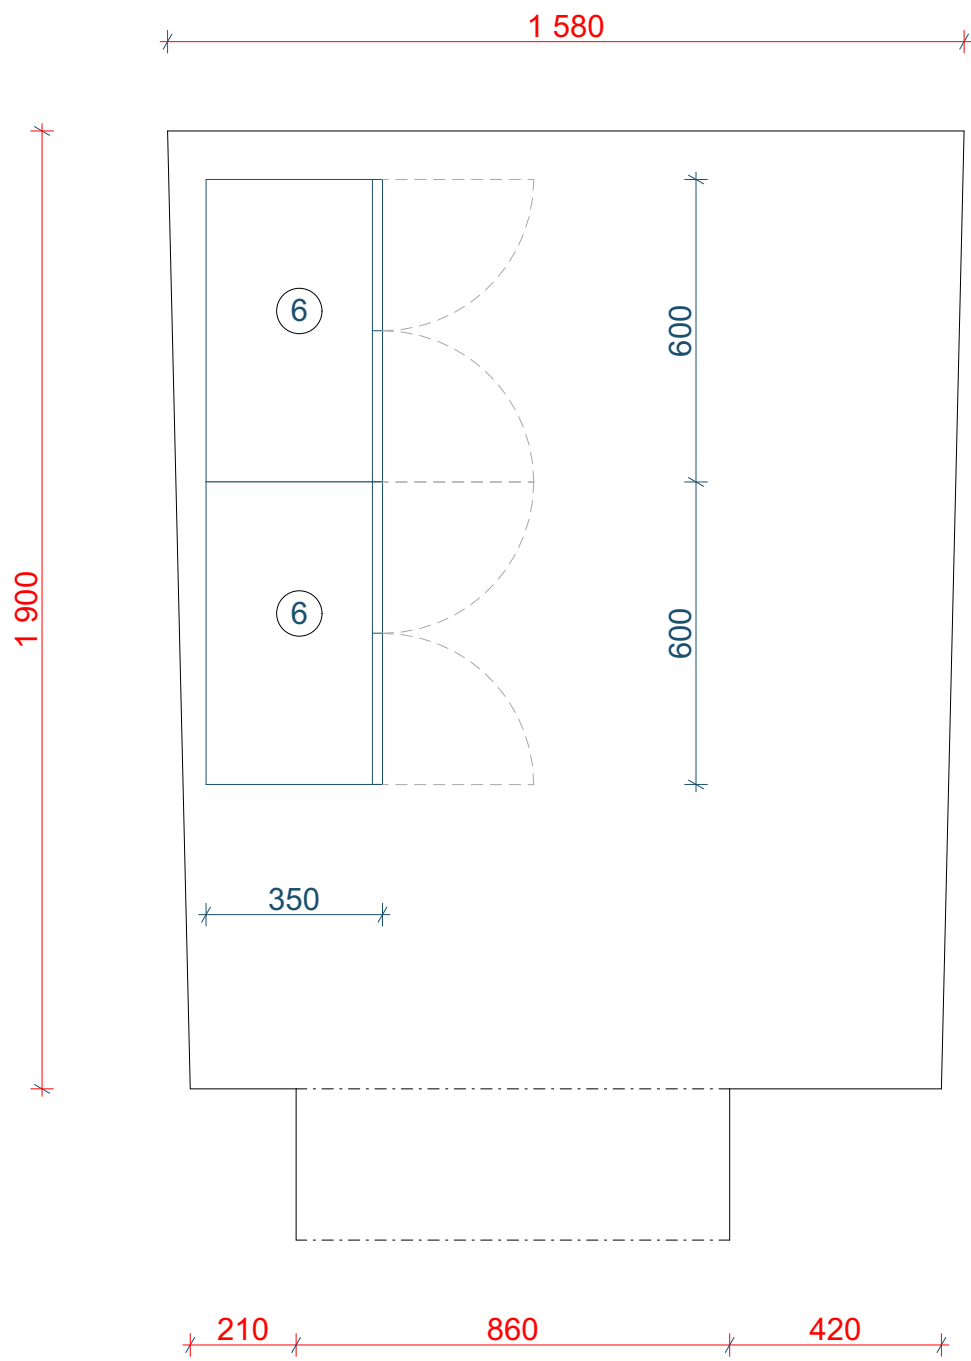


1 - Skříňka na šanony - střední

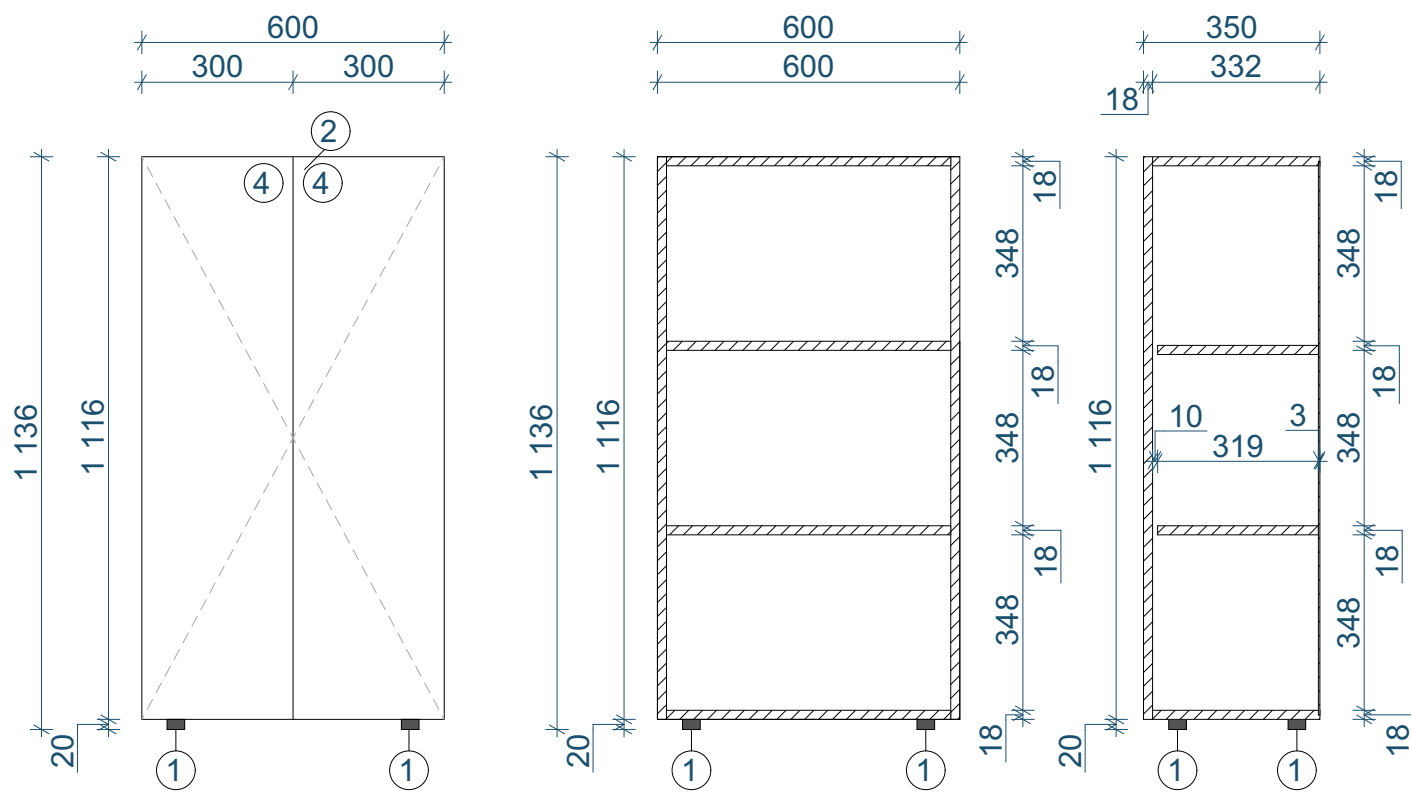


- ① Kluzák plastový výška 20 mm
- ② Zámek - dle požadavků
- ④ Úchytka

2 - Skříň šatní

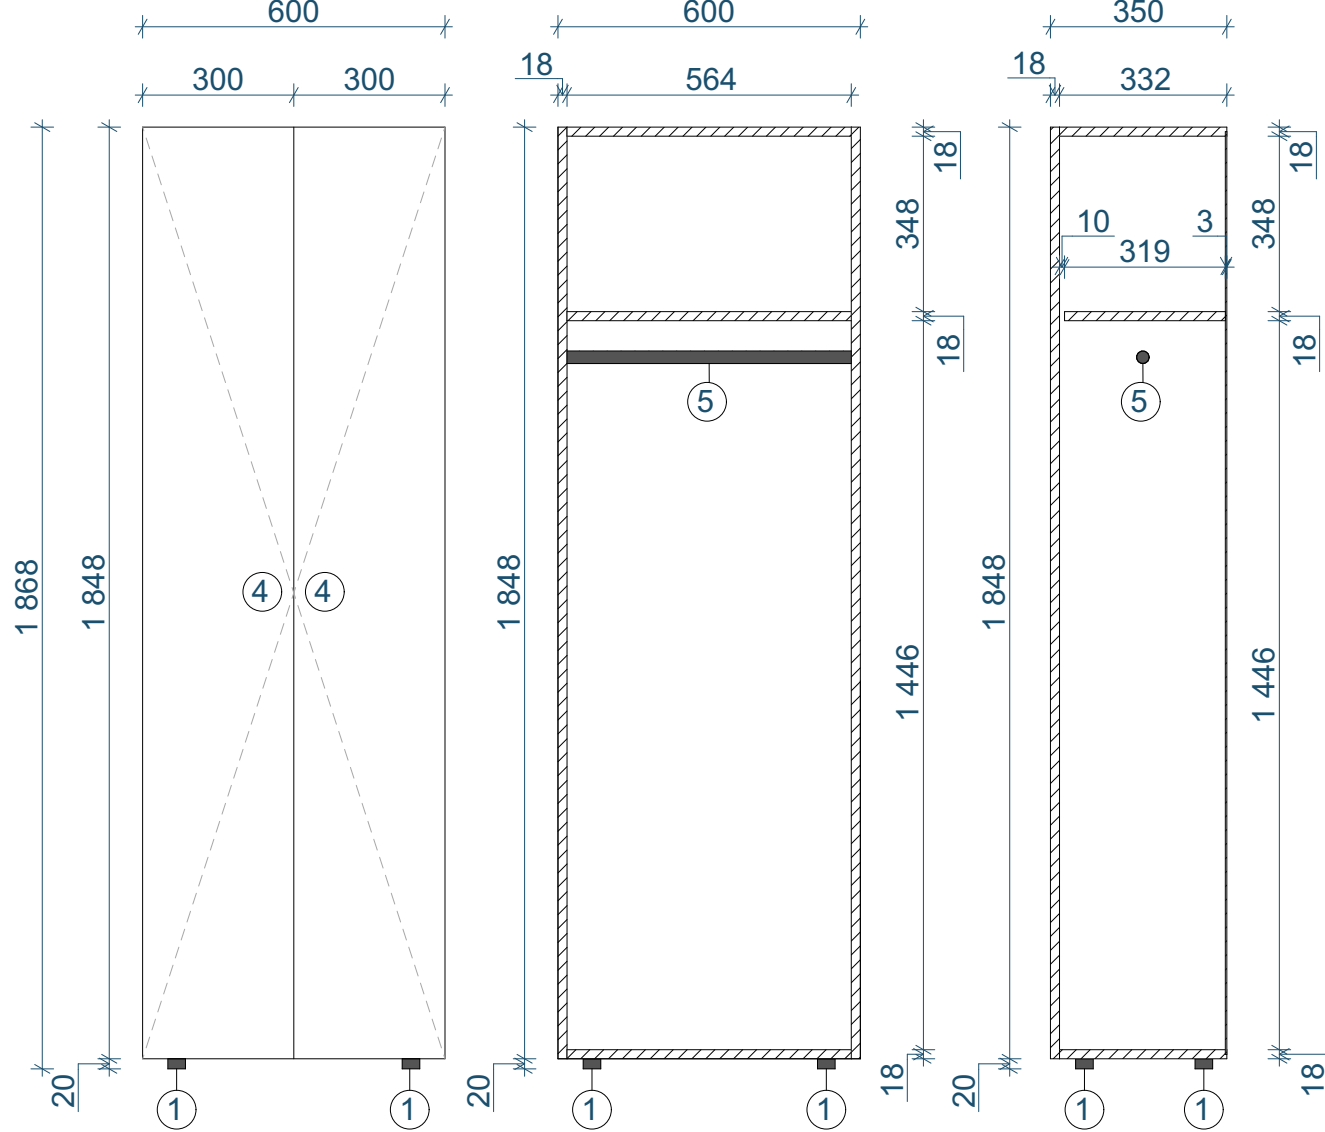


- ① Kluzák plastový výška 20 mm
- ④ Úchytka
- ⑤ Šatní tyč

4 - Skříňka na šanony vysoká

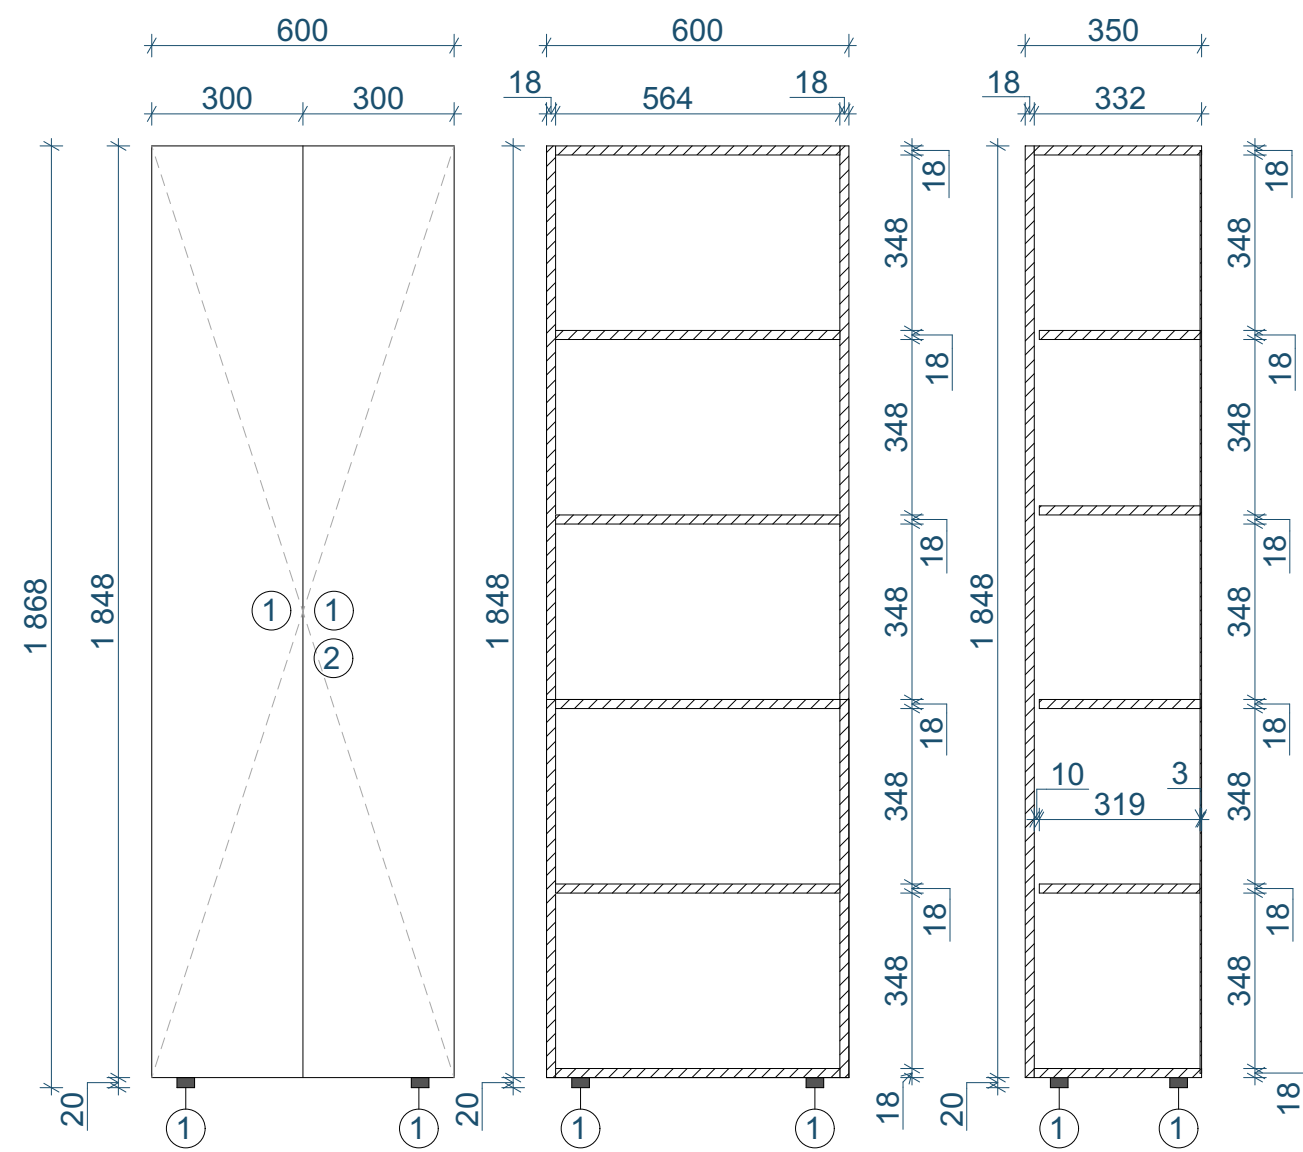


- ① Kluzák plastový výška 20 mm
- ② Zámek - dle požadavků
- ④ Úchytka

5 - Polička

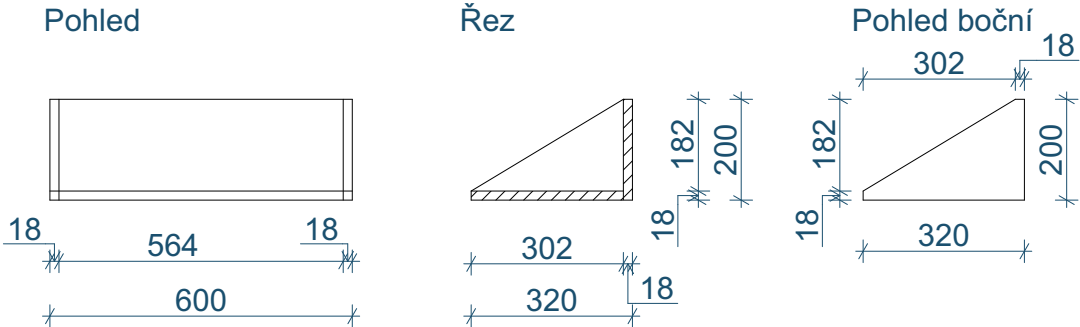


6 - Skříňka nízká

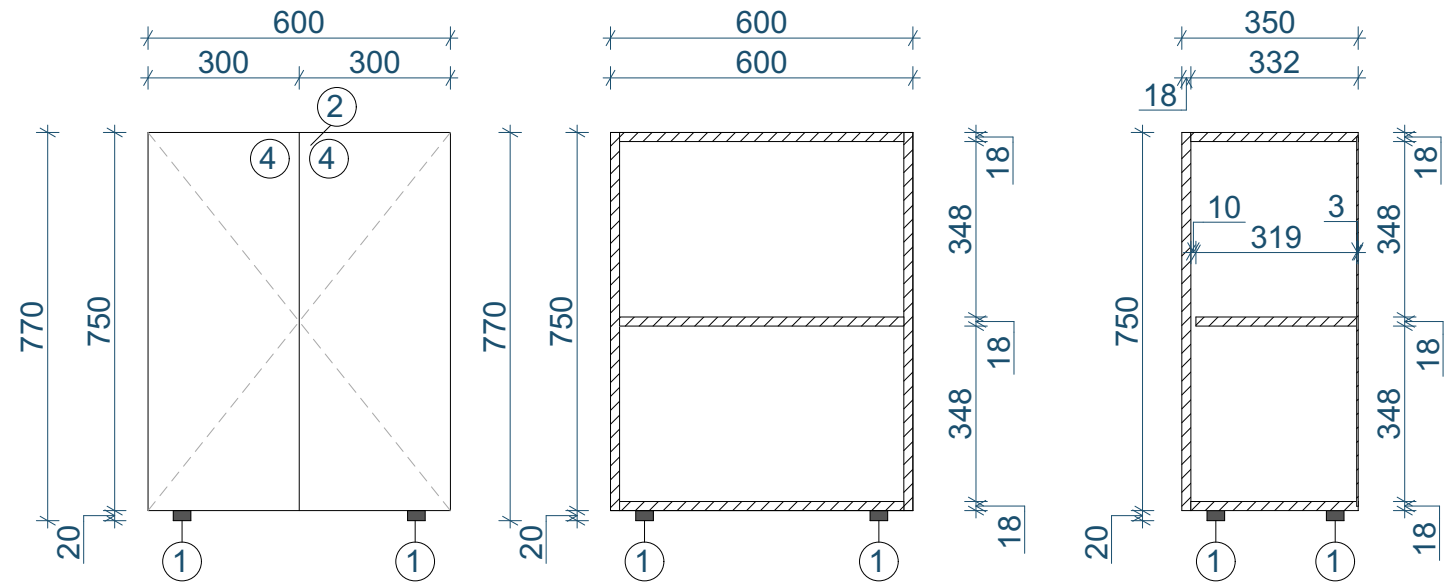


- ① Kluzák plastový výška 20 mm
- ② Zámek - dle požadavků
- ④ Úchytka

3 - Kontejner

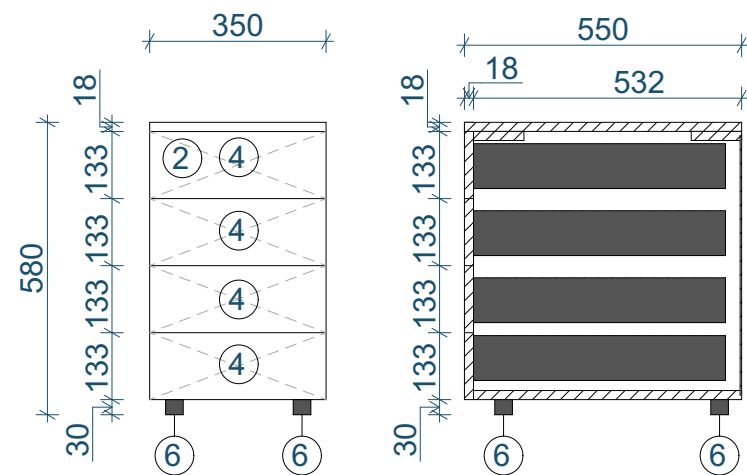


- ⑥ Kolečka
- ② Zámek - dle požadavků
- ④ Úchytky

8 - Konferanční stolek

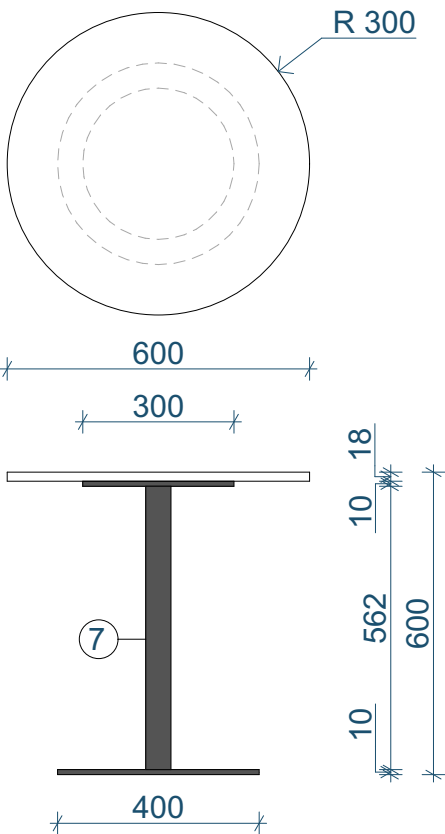


- ⑦ Centrální podnož

7 - Věšáková stěna

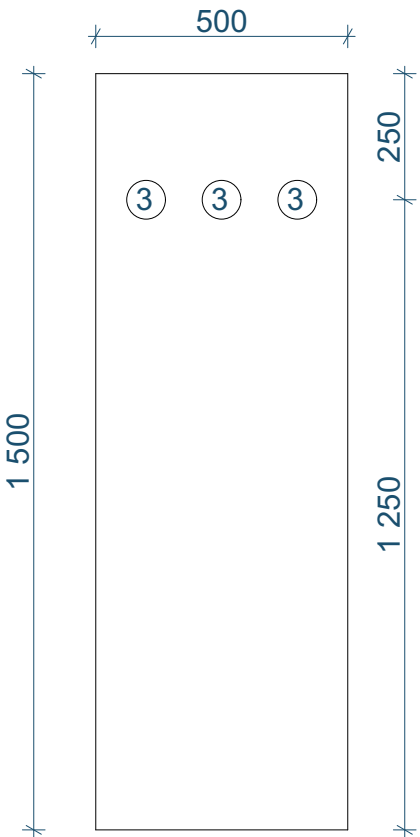


- ③ Háček

6 - Skříňka nízká

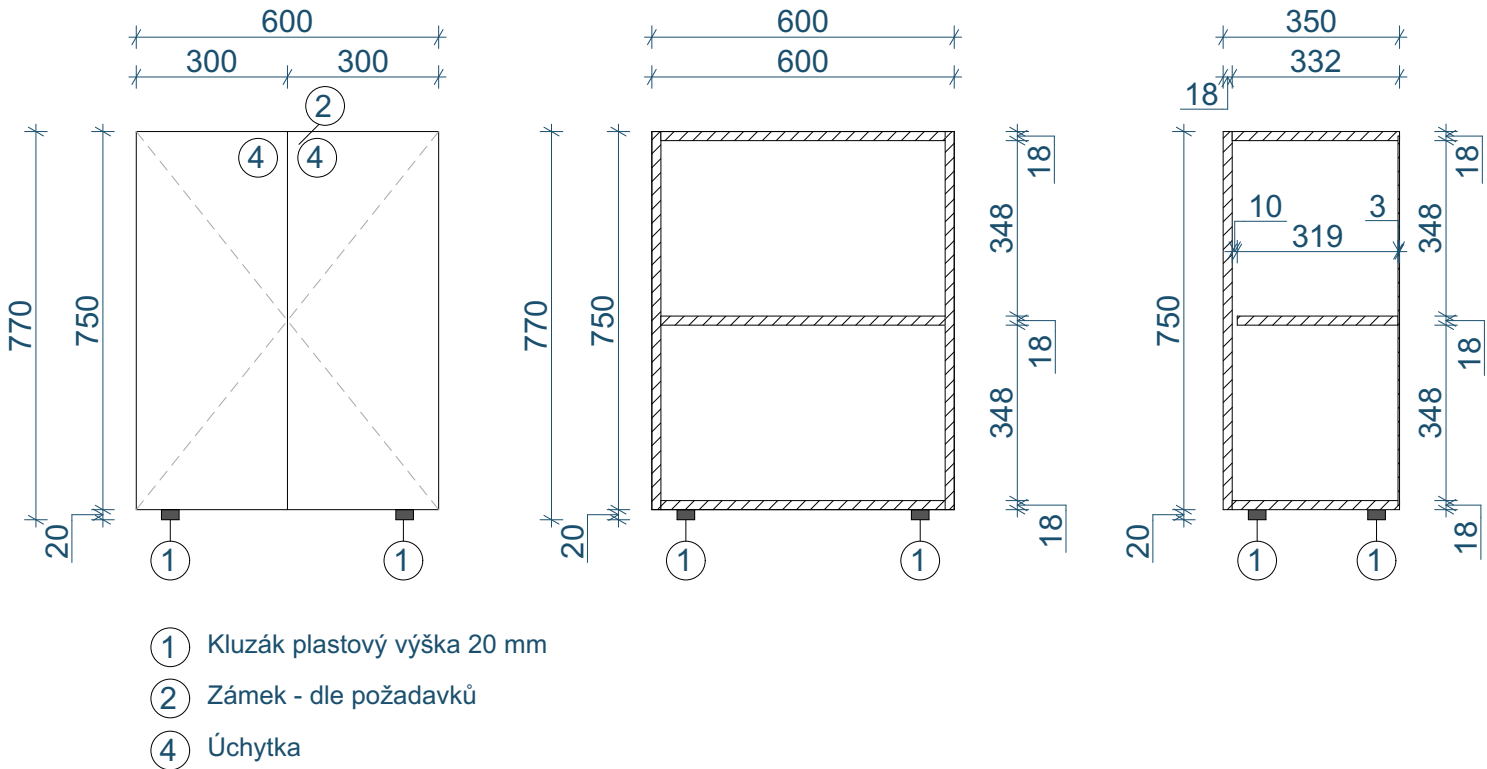


- ① Kluzák plastový výška 20 mm
- ② Zámek - dle požadavků
- ④ Úchytky

9 - Kancelářský stůl

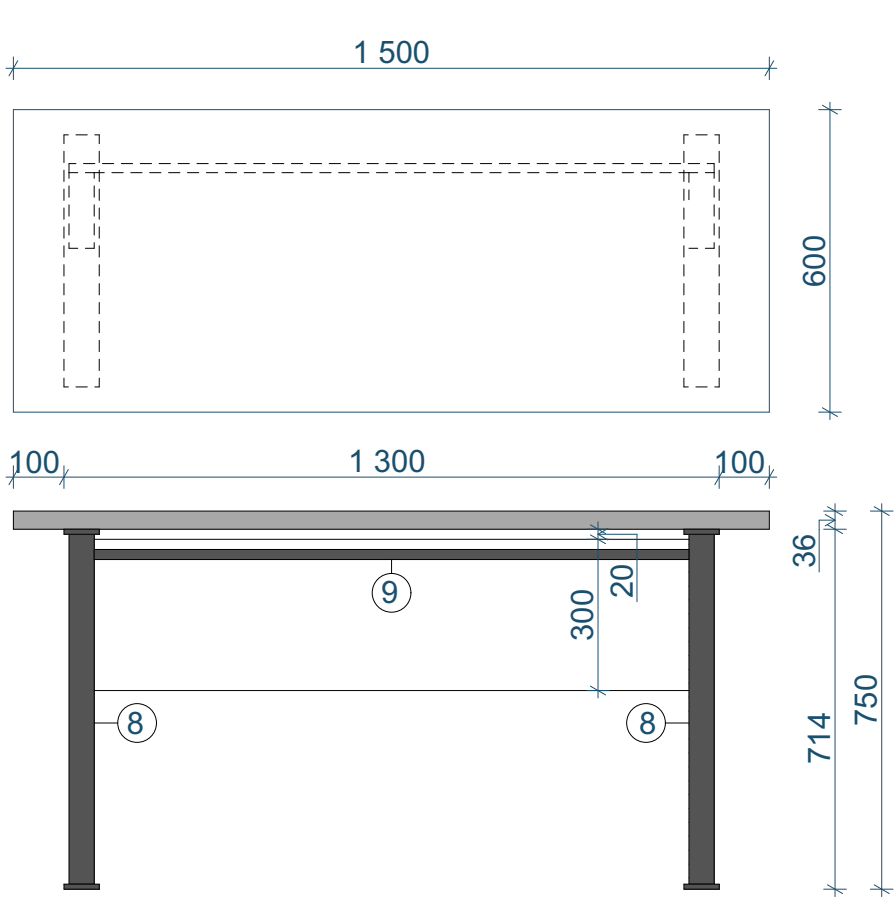


- 8 Stolová podnož
- 9 Žlabový kanál
- 10 Prostup ϕ 50 mm


10 - Kancelářský stůl rohový

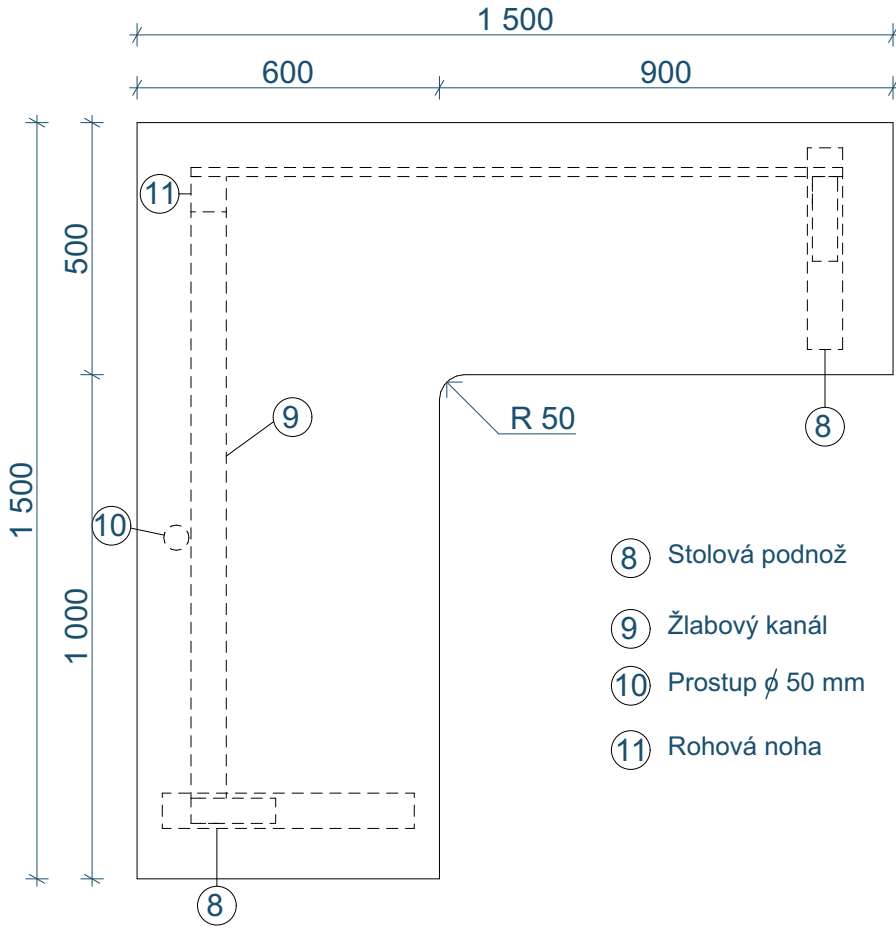


- 8 Stolová podnož
- 9 Žlabový kanál
- 10 Prostup ϕ 50 mm
- 11 Rohová noha

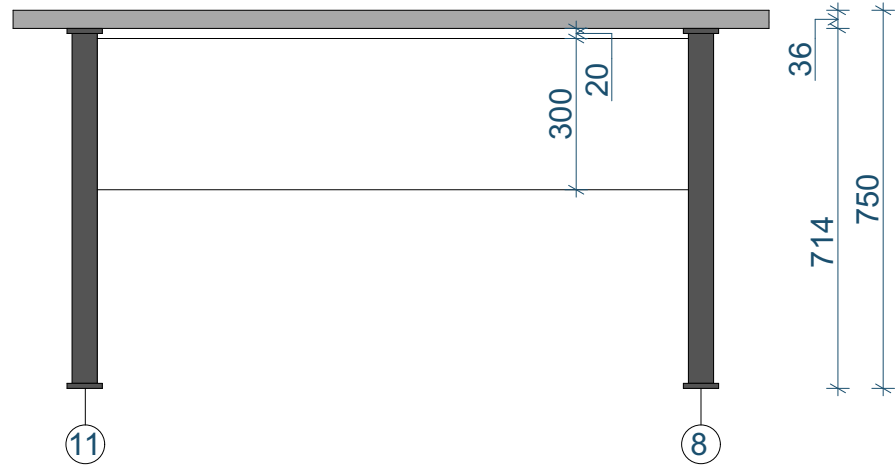


11 - Kancelářský stůl rohový

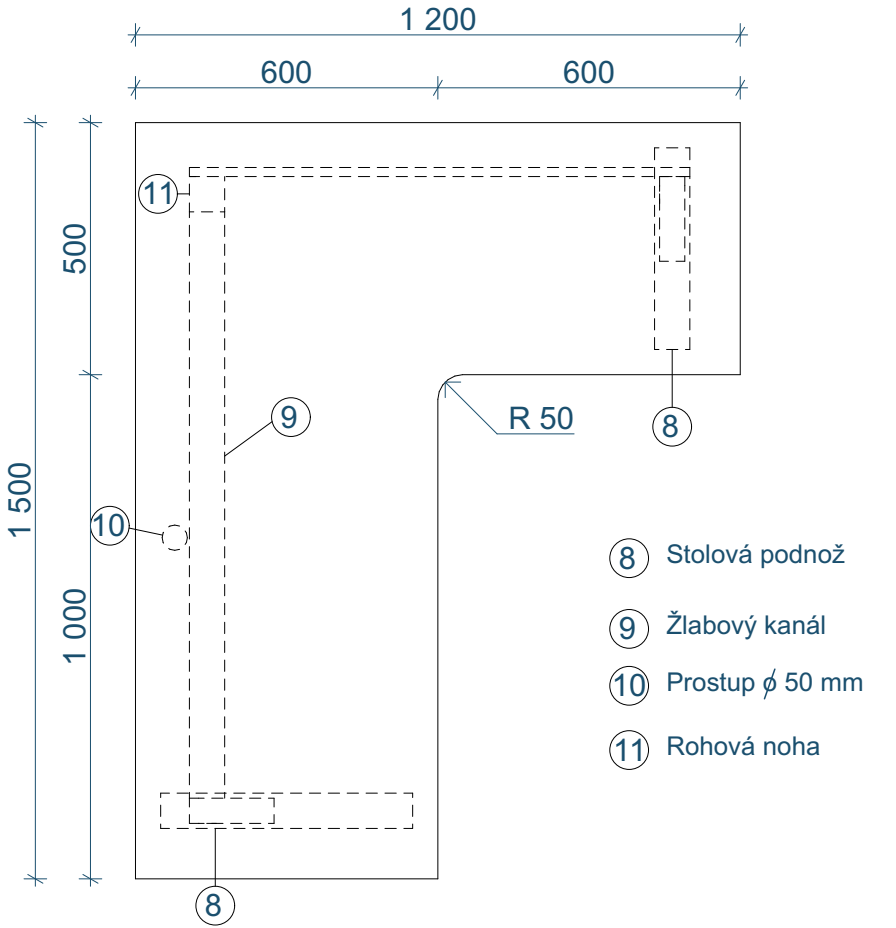

- 8 Stolová podnož
- 9 Žlabový kanál
- 10 Prostup ϕ 50 mm
- 11 Rohová noha

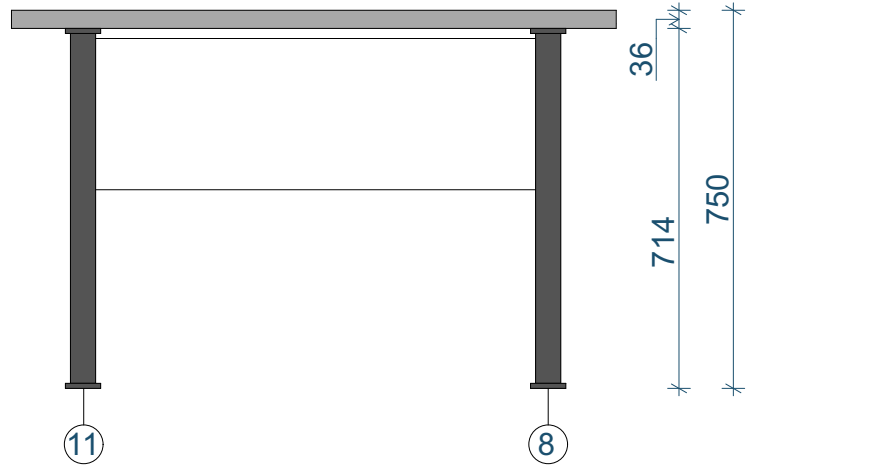

12 - Kancelářský stůl rohový

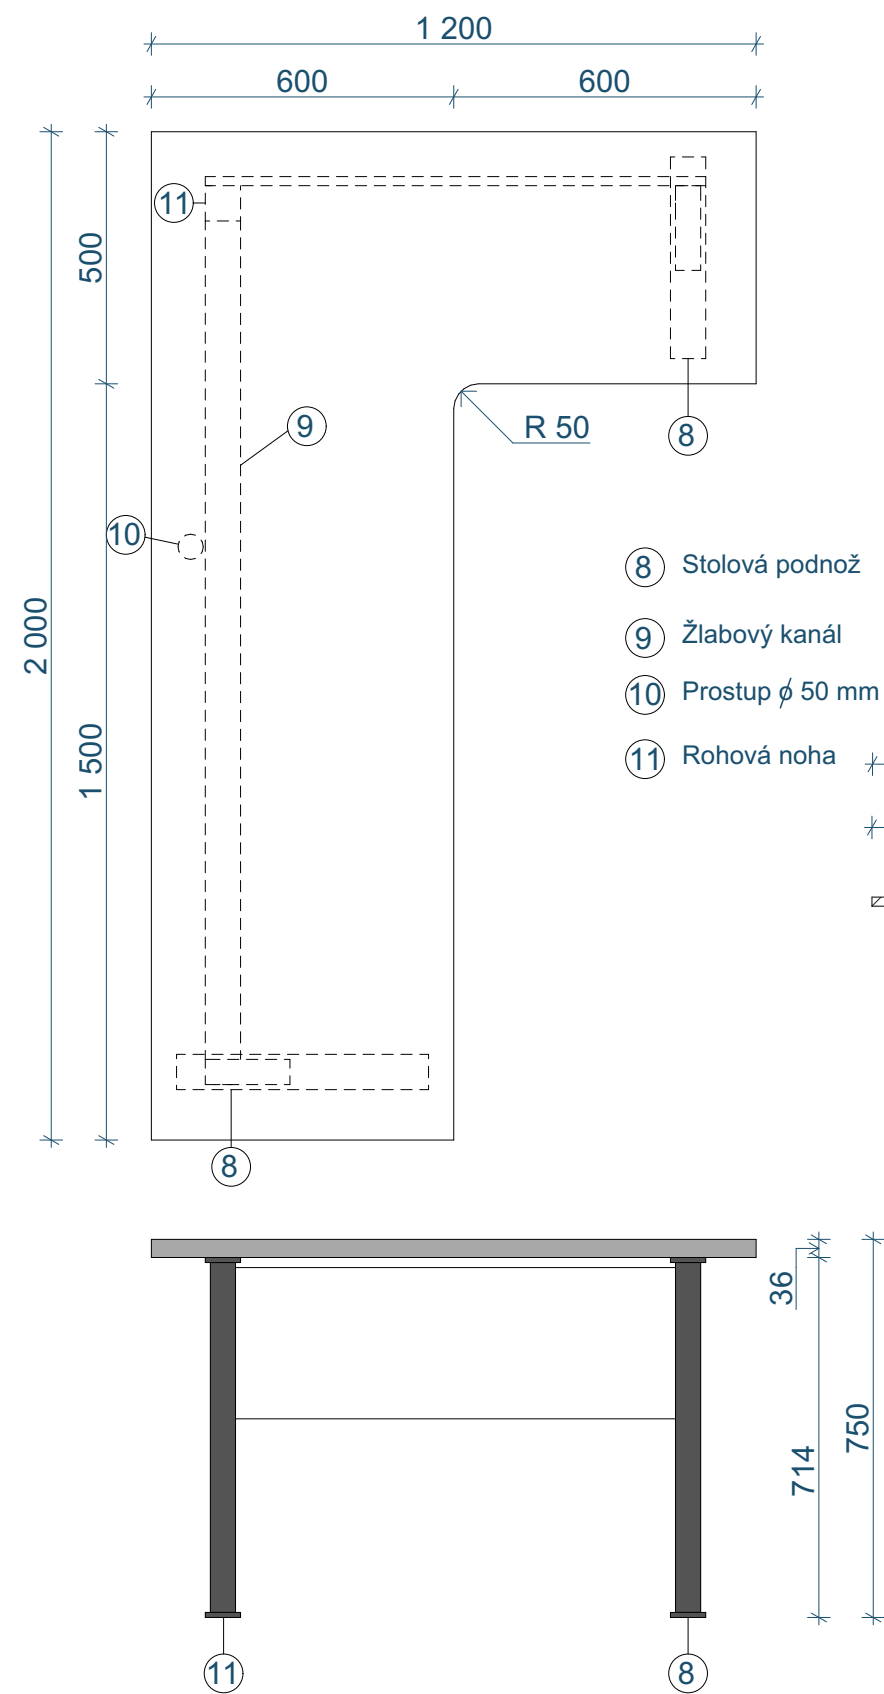

18 - Rozkládací stůl

