
**SMLOUVA O REALIZACI PŘEKLÁDKY
SÍTĚ ELEKTRONICKÝCH KOMUNIKACÍ
č. VPIC/MS/2025/00005**

mezi

CETIN a.s.

a

Město Uherské Hradiště

CETIN a.s.

se sídlem Českomoravská 2510/19, Libeň, 190 00 Praha 9

IČO: 04084063

DIČ: CZ04084063

ID DS: qa7425t

zapsaná v obchodním rejstříku vedeném u Městského soudu v Praze pod sp. zn. B 20623

zastoupená dle pověření Petrem Truhlářem, supervizorem VFS Morava sever

bankovní spojení: PPF banka a.s.

číslo účtu: 2019160003/6000

(dále jen „**CETIN**“)

a

Město Uherské Hradiště

se sídlem Masarykovo nám. 19, 686 01 Uherské Hradiště

IČO: 00291471

DIČ: CZ00291471

ID DS: ef2b3c5

zastoupené: Ing. Stanislavem Blahou, starostou města

(dále jen „**Stavebník**“)

(CETIN a Stavebník dále společně jako „**Smluvní strany**“ a jednotlivě jako „**Smluvní strana**“)

VZHLEDEM K TOMU, ŽE

- A) Společnost CETIN je podnikatelem dle Zákona o elektronických komunikacích a zajišťuje dle Zákona o elektronických komunikacích výstavbu a provoz sítí elektronických komunikací a je vlastníkem a provozovatelem Vedení a zařízení společnosti CETIN;
- B) Stavba vyvolala Překládku;
- C) Stavebník má zájem a přeje si, aby společnost CETIN zajistila Překládku,

uzavírají Smluvní strany níže uvedeného dne, měsíce a roku dle ust. § 1746 odst. 2 Občanského zákoníku a dle ust. § 104 odst. 17 Zákona o elektronických komunikacích tuto

Smlouvu o realizaci překládky sítě elektronických komunikací
(dále jen „**Smlouva**“)

DEFINICE

Výrazy označené ve Smlouvě počátečním velkým písmenem mají pro účely Smlouvy níže uvedený význam, není-li Smlouvou výslovně stanoveno jinak:

CTN znamená cenový a technický návrh provedení Překládky, který je Přílohou č. 1 Smlouvy;

Etapa Překládky znamená kteroukoliv část Překládky, která je CTN určená za etapu, vymezená v CTN a co do rozsahu určená položkami v CTN; Etapa Překládky je pro účely Smlouvy samostatným plněním;

Faktura znamená daňový doklad nebo zálohový daňový doklad s náležitostmi dle ust. § 435 Občanského zákoníku a s náležitostmi dle příslušných ustanovení ZDPH;

GDPR znamená Nařízení Evropského parlamentu a Rady (EU) č. 2016/679 ze dne 27. dubna 2016, o ochraně fyzických osob v souvislosti se zpracováním osobních údajů a o volném

pohybu těchto údajů a o zrušení směrnice 95/46/ES (obecné nařízení o ochraně osobních údajů), které je účinné od 25. května 2018;

Občanský zákoník znamená zákon č. 89/2012 Sb., občanský zákoník, ve znění pozdějších předpisů;

Projekt znamená realizační projektovou dokumentaci Překládky;

Překládka znamená stavbu v k.ú. Uherské Hradiště spočívající (i) ve změně trasy nebo místa umístění Vedení a zařízení společnosti CETIN, a/nebo (ii) v provedení zvýšené mechanické ochrany Vedení a zařízení společnosti CETIN v jeho stávající trase umístění, jejíž rozsah je specifikován v CTN;

Příprava Překládky znamená přípravné činnosti s Překládkou související, nezbytné pro vlastní realizaci Překládky, a to zpracování CTN, zpracování Projektu a další činnosti uvedené v odst. 4.1 písmeno (a) Smlouvy;

Předpoklady pro realizaci Překládky znamená předpoklady určené v odst. 3.2 Smlouvy;

SEK znamená komunikační síť ve smyslu ust. § 2 odst. 2 písm. d) Zákona o elektronických komunikacích, tj. síť elektronických komunikací, kterou se rozumí přenosové systémy, popřípadě spojovací nebo směrovací zařízení a jiné prostředky, včetně prvků sítě, které nejsou aktivní, které umožňují přenos signálů po vedení, rádiovými, optickými nebo jinými elektromagnetickými prostředky, včetně družicových sítí, pevných sítí s komutací okruhů nebo paketů a mobilních zemských sítí, sítí pro rozvod elektrické energie v rozsahu, v jakém jsou používány pro přenos signálů, sítí pro rozhlasové a televizní vysílání a sítí kabelové televize, bez ohledu na druh přenášené informace;

Stavba znamená stavbu pod označením „Modrozelená infrastruktura veřejných prostranství sídliště Štěpnice“, jejímž stavebníkem je Stavebník;

Stavební připravenost znamená stav Stavby, který stavebně a technicky umožňuje umístění překládané části SEK, zejména jsou dokončeny hrubé terénní úpravy v nové trase Vedení a zařízení společnosti CETIN, vyřezány dřeviny, odstraněny neprovozované inženýrské sítě a jiné další objekty v trase a terén je zarovnan do úrovně konečné nivelity;

Stavební zákon znamená zákon č. 283/2021 Sb., stavební zákon, ve znění pozdějších předpisů;

Vedení a zařízení společnosti CETIN znamená podzemní nebo nadzemní vedení komunikační sítě společnosti CETIN nebo telekomunikační zařízení společnosti CETIN;

Vyjádření o poloze sítě znamená „*Vyjádření o poloze sítě elektronických komunikací a Všeobecné podmínky ochrany sítě elektronických komunikací*“ ze dne 27.11.2023 vydané pod č.j. 330594/23, které si vyžádal a obdržel Stavebník;

Zákon o registru smluv znamená zákon č. 340/2015 Sb., o zvláštních podmínkách účinnosti některých smluv, uveřejňování těchto smluv a o registru smluv (zákon o registru smluv), ve znění pozdějších předpisů;

Zákon o vyvlastnění znamená zákon č. 184/2006 Sb., o odnětí nebo omezení vlastnického práva k pozemku nebo ke stavbě, v účinném znění;

ZDPH znamená zákon č. 235/2004 Sb., o dani z přidané hodnoty, ve znění pozdějších předpisů;

Zákon o elektronických komunikacích znamená zákon č. 127/2005 Sb., o elektronických komunikacích a o změně některých souvisejících zákonů (zákon o elektronických komunikacích), ve znění pozdějších předpisů.

1. ÚVODNÍ USTANOVENÍ

- 1.1 CETIN je vlastníkem SEK, jež má být přeložena na základě Smlouvy.
- 1.2 Stavebník dle Vyjádření o poloze sítě vyvolává Překládku dotčené části SEK dle ustanovení § 104 odst. 17 Zákona o elektronických komunikacích.
- 1.3 Překládka dle Smlouvy je vedena u společnosti CETIN pod označením „**VPIC_UH-veřejné prostranství Štěpnice**“.

2. PŘEDMĚT SMLOUVY

- 2.1 Předmětem Smlouvy je závazek společnosti CETIN zajistit Překládku a s ní související záležitosti v rozsahu Projektu a za podmínek stanovených Smlouvou a závazek Stavebníka, který Překládku vyvolal, společnosti CETIN uhradit všechny nezbytné náklady spojené s Překládkou, které by společnosti CETIN nevznikly, kdyby Překládka nebyla Stavebníkem vyvolána.

3. PŘEKLÁDKA A JEJÍ PODMÍNKY

- 3.1 Překládka bude realizována v rozsahu a na nemovitostech určených v Projektu.
- 3.2 Předpokladem pro realizaci Překládky je splnění každé z následujících podmínek:
 - (a) pro stavbu Překládky je dle příslušných ustanovení Stavebního zákona vydáno povolení, povolení je pravomocné a společnosti CETIN bylo takové pravomocné povolení, včetně jeho grafické a dokladové části, předáno;
 - (b) ve prospěch společnosti CETIN je zajištěno právo užívat nemovitosti dotčené Překládkou tak, že mezi společnostmi CETIN a každým vlastníkem každé nemovitosti dotčené v souvislosti s Překládkou je uzavřena smlouva o smlouvě budoucí o zřízení služebnosti dle ust. § 104 odst. 3 Zákona o elektronických komunikacích nebo vzniklo společnosti CETIN oprávnění k užívání cizích nemovitostí dle ust. § 104a nebo je ve prospěch společnosti CETIN právo užívat nemovitosti dotčené Překládkou dle Zákona o vyvlastnění vyvlastněno.
- 3.3 Společnost CETIN nemá povinnost (i) zahájit provedení Překládky dříve, než nastaly Předpoklady pro realizaci Překládky a (ii) provést Překládku, nejsou-li splněny Předpoklady pro realizaci Překládky; bez zajištění Předpokladů pro realizaci Překládky nebude Překládka realizována.
- 3.4 Smluvní strany ujednávají, že není-li Smlouvou určeno jinak, platí pro Etapu Překládky práva a povinnosti Smluvních stran, lhůty a podmínky, ujednané Smlouvou pro Překládku.
- 3.5 Vlastníkem SEK, přeložené na základě Smlouvy, zůstává společnost CETIN.
- 3.6 Společnost CETIN je oprávněna realizaci Překládky pověřit jinou osobu. Je-li realizaci Překládky a/nebo jednotlivými úkony Překládky pověřena jiná osoba, odpovídá společnost CETIN Stavebníkovi tak, jako by Překládku realizovala sama.

4. ZÁVAZKY SMLUVNÍCH STRAN

- 4.1 Společnost CETIN se zavazuje
 - (a) před realizací Překládky:

- (i) zajistit zpracování Projektů,
 - (ii) pokusit se uzavřít smlouvu o smlouvě budoucí o zřízení služebnosti s vlastníky Překládkou dotčených nemovitostí, tzn. prokazatelně učinit vlastníkům Překládkou dotčených nemovitostí návrh takové smlouvy.
- (b) po realizaci Překládky:
- (i) zajistit pro své potřeby dokumentaci skutečného provedení Překládky; dokumentace skutečného provedení Překládky nebude dokumentací skutečného provedení s náležitostmi dle vyhlášky č. 131/2024 Sb., o dokumentaci staveb, v účinném znění;
 - (ii) zajistit vyhotovení geometrického plánu s vyznačením rozsahu služebnosti k Překládkou dotčeným nemovitostem;
 - (iii) zajistit uzavření smluv o zřízení služebnosti s vlastníky Překládkou dotčených nemovitostí a vklad služebnosti dle smluv o zřízení služebnosti s vlastníky Překládkou dotčených nemovitostí do katastru nemovitostí.

4.2 Stavebník je povinen před realizací Překládky:

- (i) plnit podmínky určené Vyjádřením o poloze sítě;
- (ii) po splnění Předpokladů pro realizaci Překládky, nejdříve však čtyři (4) měsíce od uzavření Smlouvy, vyzvat písemně společnost CETIN k realizaci Překládky a oznámit společnosti CETIN Stavební připravenost (dále jen „**Kvalifikovaná výzva**“);
- (iii) Kvalifikovanou výzvu učinit pro každou Etapu Překládky.

4.3 Společnost CETIN se zavazuje zajistit realizaci Překládky do čtyř (4) měsíců ode dne, kdy bude splněna poslední ze všech následujících podmínek:

- (a) společnosti CETIN je doručena Kvalifikovaná výzva;
- (b) Stavebník uhradil náklady na Přípravu Překládky dle odst. 6.1 písm. (a) Smlouvy;
- (c) Stavebník splnil povinnosti dle odst. 4.2 Smlouvy.

4.4 Stavebník bere na vědomí, že mezi společnostmi CETIN a vlastníky Překládkou dotčených nemovitostí musí dojít s ohledem na ustanovení § 104 Zákona o elektronických komunikacích k úpravě vzájemných právních vztahů v podobě uzavření písemné smlouvy o budoucí smlouvě o zřízení služebnosti a po realizaci Překládky k uzavření smlouvy o zřízení služebnosti případně ke zřízení takového práva ve vyvlastňovacím řízení. Náhrady za zřízení služebností, které společnost CETIN vlastníkům Překládkou dotčených nemovitostí uhradí, bude Stavebník s ohledem na ustanovení § 104 odst. 17 Zákona o elektronických komunikacích povinen uhradit společnosti CETIN jako náklady vzniklé společnosti CETIN v souvislosti s Překládkou. Stejně tak bude Stavebník povinen uhradit společnosti CETIN náklady za uhrazení správních poplatků za vklad služebností do katastru nemovitostí, případně náklady vzniklé společnosti CETIN v souvislosti s vyvlastňovacím řízením.

4.5 Stavebník se zavazuje poskytnout společnosti CETIN při uzavírání smluv o budoucí smlouvě o zřízení služebnosti a po realizaci Překládky při uzavírání smluv o zřízení služebnosti potřebnou součinnost.

4.6 Jakákoliv lhůta určená společnosti CETIN Smlouvou k realizaci Překládky se prodlužuje o dobu, po kterou je v prodlení Stavebník s plněním povinností dle Smlouvy a/nebo po kterou byla realizace Překládky přerušena nebo nemohla být zahájena z důvodu nikoliv na straně společnosti CETIN, a o další dobu, o kterou je lhůta k realizaci Překládky třeba prodloužit v důsledku prodlení Stavebníka.

- 4.7 Dnem ukončení realizace Překládky a/nebo Etapy Překládky je den, kdy je Stavebníkovi odesláno na adresu uvedenou v hlavičce Smlouvy nebo na adresu elektronické pošty určenou v odst. 8.2 Smlouvy oznámení o ukončení realizace Překládky a/nebo Etapy Překládky.

5. NÁKLADY SPOJENÉ S PŘEKLÁDKOU

- 5.1 Stavebník je dle ust. § 104 odst. 17 Zákona o elektronických komunikacích povinen nést náklady Překládky dotčeného úseku SEK, přičemž takovými náklady jsou všechny nezbytné náklady vlastníka SEK, které by mu nevznikly, kdyby Překládka nebyla Stavebníkem vyvolána.
- 5.2 Výše nákladů Překládky stanovených na základě CTN činí ke dni uzavření Smlouvy **324.487,- Kč** (slovy: tři sta dvacet čtyři tisíc čtyři sta osmdesát sedm korun českých). Specifikace těchto nákladů je uvedena v CTN. Stavebník bere na vědomí, že tato výše nákladů byla stanovena před vyhotovením Projektu na základě měrných nákladů společnosti CETIN (tj. je pouze orientační). Překládka dle Zákona o elektronických komunikacích je mimo předmět daně z přidané hodnoty.
- 5.3 Výše nákladů Překládky bude stanovena po vyhotovení Projektu, na jeho základě (dále jen „**Náklady Překládky stanovené na základě Projektu**“). Společnost CETIN do tří (3) měsíců od uzavření Smlouvy písemně oznámí Stavebníkovi výši Nákladů Překládky stanovených na základě Projektu a ve stejné lhůtě předloží Stavebníkovi Projekt.
- 5.4 V případě, že v souvislosti s realizací Překládky společnosti CETIN vzniknou další nezbytné náklady na Překládku, které nejsou vyčísleny v odst. 5.2 Smlouvy, Stavebník se zavazuje je společnosti CETIN uhradit, za předpokladu, že nebudou zahrnuty v Nákladech Překládky stanovených na základě Projektu.

Může se jednat zejména, nikoliv však výlučně o:

- (a) náklady na náhrady za omezení vlastnického práva vlastníků Překládkou dotčených nemovitostí dle uzavřených smluv o služebnosti a/nebo dle pravomocného rozhodnutí příslušného vyvlastňovacího úřadu o omezení vlastnického práva zřízením služebnosti rozhodnutím,
- (b) náklady související se zrušením a následným výmazem služebnosti (váznoucí na nemovitostech dotčených původní, překládanou SEK) z katastru nemovitostí,
- (c) náklady na náhrady za omezené užívání lesního a půdního fondu včetně nákladů na vypracování výpočtu,
- (d) hydrogeologický, geologický, dendrologický a ostatní odborné posudky zpracované subjekty k tomu určenými,
- (e) náklady na koordinační výkresy, povodňové plány a zaměření, vyžadované dotčenými subjekty,
- (f) náklady na identifikaci parcel,
- (g) náklady na správní poplatky dle zákona č. 634/2004 Sb. o správních poplatcích, v účinném znění, které vzniknou společnosti CETIN v důsledku získávání potřebných správních rozhodnutí – povolení, které jsou nezbytné k realizaci Překládky,
- (h) náklady související se zvláštním užíváním veřejného prostranství, vyměřené v souvislosti s realizací Překládky podle zákona č. 565/1990 Sb., o místních poplatcích v účinném znění,
- (i) náklady související se zvláštním užíváním dle ustanovení § 25 zákona č. 13/1997 Sb., o pozemních komunikacích, v účinném znění,

- (j) náklady na peněžité plnění plynoucí z nájemních smluv, jejichž uzavření je nutné pro realizaci Překládky,
- (k) náklady související s majetkovými újmami, způsobenými na zemědělských plodinách v souvislosti s realizací Překládky,
- (l) náklady na ochranu komunikačních vedení a zařízení před přepětím a nadproudem, včetně odborného výpočtu a návrhu,
- (m) náklady související se záchranným archeologickým dohledem.

5.5 Výše nákladů na Překládku, bez ohledu na to, zda se jedná o náklady Překládky stanovené na základě CTN nebo o Náklady Překládky stanovené na základě Projektu, se změní písemným oznámením společnosti CETIN o změně výše nákladů na Překládku doručeným Stavebníkovi (dále jen „**Oznámení o změně výše nákladů**“). Společnost CETIN je oprávněna Oznámení o změně výše nákladů učinit v každém kalendářním roce, ve kterém je Smlouva účinná, vždy však pouze jednou (1) za příslušný kalendářní rok. Společnost CETIN není povinna za trvání účinnosti Smlouvy učinit žádné Oznámení o změně výše nákladů.

6. PLATEBNÍ PODMÍNKY

- 6.1 Náklady spojené s Překládkou ve výši skutečně provedených prací a skutečně vynaložených nákladů dle odst. 5.3 a/nebo odst. 5.5 Smlouvy je Stavebník povinen uhradit na základě jednotlivých daňových dokladů. Faktury budou společností CETIN vystaveny takto:
- (a) Faktura za Přípravu Překládky ve výši **41.702,- Kč** (slovy: čtyřicet jedna tisíc sedm set dva korun českých) bude společností CETIN vystavena do patnácti (15) dnů od předložení Projektu Stavebníkovi dle odst. 5.3 Smlouvy;
 - (b) Faktura na doplatek nákladů souvisejících s Překládkou do patnácti (15) dnů od ukončení realizace Překládky dle odst. 4.7 Smlouvy.
- 6.2 Náklady společností CETIN uvedené v odst. 5.4 Smlouvy budou hrazeny Stavebníkem odděleně na základě samostatných Faktur vystavených společností CETIN.
- 6.3 Jakoukoliv Fakturu vystavenou společností CETIN dle Smlouvy a v souladu se Smlouvou je Stavebník povinen uhradit ve lhůtě třiceti (30) dnů ode dne doručení Faktury.
- 6.4 Faktury budou Stavebníkovi zasílány na adresu Stavebníka uvedenou v hlavičce Smlouvy nebo do datové schránky Stavebníka.
- 6.5 Náklady dle Smlouvy budou Stavebníkem hrazeny na účet společnosti CETIN určený na Faktuře.
- 6.6 Stavebník se dostane do prodlení s uhrazením Faktury, pokud řádně a v souladu se Smlouvou účtovaná částka nebude nejpozději poslední den splatnosti Faktury připsána ve prospěch účtu společnosti CETIN.

7. SANKCE

- 7.1 Pro případ, že Stavebník bude v prodlení s úhradou některé částky, k jejíž úhradě je dle Smlouvy povinen, je povinen uhradit společnosti CETIN smluvní pokutu ve výši 0,3 % z dlužné částky za každý započatý den prodlení.
- 7.2 Smluvní pokuta je splatná do deseti (10) dnů ode dne doručení písemné výzvy příslušné Smluvní straně k její úhradě.

7.3 Zaplacením smluvní pokuty dle Smlouvy není dotčen nárok společnosti CETIN na náhradu skutečné škody a ušlého zisku v celém rozsahu způsobené škody.

8. KONTAKTNÍ A ODPOVĚDNÉ OSOBY SMLUVNÍCH STRAN

8.1 Za společnost CETIN:

ve věcech smluvních: Valentýna Stachová
funkce: specialista pro výstavbu sítě – překládky SEK
e-mail: valentyna.stachova@cetin.cz, tel.: 238 465 697

ve věcech technických: Ivo Zámečník
funkce: specialista pro výstavbu sítě
e-mail: ivo.zamecnik@cetin.cz, tel.: 720 935 931

8.2 Za Stavebníka:

ve věcech smluvních: Ing. Stanislav Blaha
funkce: starost města

ve věcech technických: Ing. Petr Mikeš
funkce: referent, odbor investic
e-mail: petr.mikes@mesto-uh.cz tel.: 572 525 275, 602 236 840

8.3 Kontaktní osobu má Smluvní strana právo kdykoli změnit, a to písemným oznámením, doručeným druhé Smluvní straně. Změna je účinná doručením druhé Smluvní straně, ledaže Smluvní strana v oznámení uvedla pozdější datum účinnosti změny. Pro vyloučení pochybností Smluvní strany ujednávají, že je-li v téže věci určeno více kontaktních osob, jedná každá samostatně, ledaže je Smlouvou určeno jinak.

9. ODSTOUPENÍ OD SMLOUVY

9.1 Smlouvu lze zrušit:

- (a) písemnou dohodou Smluvních stran;
- (b) odstoupením z důvodů a za podmínek stanovených Smlouvou.

9.2 Společnost CETIN má právo, aniž by tím omezila jakékoliv své jiné právo nebo možnost nápravy dle Smlouvy, odstoupit od Smlouvy s účinky ex nunc:

- (a) je-li Stavebník v prodlení se splněním kterékoliv povinnosti dle Smlouvy a takové prodlení trvá déle než šedesát (60) Dnů,
- (b) je-li Stavebník v prodlení s úhradou jakékoliv platby dle Smlouvy, a toto prodlení trvá déle než třicet (30) Dnů.

Společnost CETIN je oprávněna, aniž by tím omezila jakákoli svá jiná práva nebo možnosti nápravy dle Smlouvy, odstoupit od Smlouvy tím, že doručí Stavebníkovi písemné oznámení o odstoupení. Odstoupení je účinné okamžikem jeho doručení Stavebníkovi, není-li v odstoupení určeno pozdější datum jeho účinnosti.

9.3 Odstoupí-li společnost CETIN od Smlouvy dle odst. 9.2 Smlouvy, je Stavebník povinen uhradit společnosti CETIN veškeré náklady společnosti CETIN již vzniklé v souvislosti s plněním ze Smlouvy.

9.4 Stavebník je oprávněn od Smlouvy odstoupit v případě, že výše Nákladů Překládky stanovených na základě Projektu bude vyšší o více jak 20 % než výše nákladů Překládky stanovených na základě CTN.

- 9.5 Odstoupí-li Stavebník od Smlouvy dle odst. 9.4 Smlouvy, je Stavebník povinen uhradit společnosti CETIN veškeré náklady společnosti CETIN již vzniklé v souvislosti s plněním ze Smlouvy.
- 9.6 Pokud Smluvní strany ujednávají, že odstoupit od Smlouvy lze pouze způsobem a z důvodů určených ve Smlouvě, čímž Smluvní strany výslovně vylučují příslušná ustanovení Občanského zákoníku, která upravují možnosti odstoupení od Smlouvy.
- 9.7 Odstoupením od Smlouvy nezanikají zejména případné nároky na zaplacení úroků z prodlení, smluvních pokut, náhradu škody a dalších nákladů vzniklých na základě Smlouvy či v souvislosti s ní; dále nezanikají ustanovení Smlouvy, která vzhledem ke své povaze mají trvat i po pozbytí účinnosti Smlouvy.

10. ROZVAZOVACÍ PODMÍNKA

- 10.1 Kvalifikovaná výzva pro každou Etapu Překládky musí být doručena společnosti CETIN nejpozději do dvou (2) let od uzavření Smlouvy. Marré uplynutí této lhůty je rozvazovací podmínkou platnosti a účinnosti části Smlouvy v rozsahu každé Etapy Překládky dle ust. § 548 odst. 2 Občanského zákoníku.
- 10.2 Smlouva pozbude účinnosti dnem následujícím po uplynutí dvou (2) let od uzavření Smlouvy:
- (a) zčásti, a to v rozsahu každé Etapy Překládky, pro kterou nebyla společnosti CETIN doručena Kvalifikovaná výzva ve lhůtě dvou (2) let od uzavření Smlouvy;
 - (b) v celém rozsahu, nebyla-li společnosti CETIN doručena žádná Kvalifikovaná výzva ve lhůtě dvou (2) let od uzavření Smlouvy.
- 10.3 Pozbude-li Smlouva účinnosti rozvazovací podmínkou, je Stavebník povinen uhradit společnosti CETIN veškeré náklady společnosti CETIN již vzniklé v souvislosti s plněním ze Smlouvy. Stavebník souhlasí s tím, že společnost CETIN provede na náklad Stavebníka veškeré nezbytné práce, které zajistí funkčnost a ochranu stavbou či dosavadní činností dotčené části SEK a dále veškeré činnosti a právní jednání, která jsou nezbytná k zajištění souladnosti umístění SEK s veřejnými a soukromými oprávněními společnosti CETIN k SEK. Náklady dle předchozí věty uhradí Stavebník společnosti CETIN do třiceti (30) dnů od vystavení Faktury.
- 10.4 Pozbytím účinnosti Smlouvy nebo její části touto rozvazovací podmínkou nezanikají případné nároky Smluvních stran na zaplacení úroků z prodlení, smluvních pokut, náhradu škody a dalších nákladů vzniklých na základě Smlouvy či v souvislosti s ní; dále nezanikají ustanovení Smlouvy, která vzhledem ke své povaze mají trvat i po zániku Smlouvy nebo její části.

11. OCHRANA OSOBNÍCH ÚDAJŮ

- 11.1 Za účelem plnění práv a povinností vyplývajících ze Smlouvy nebo vzniklých v souvislosti se Smlouvou si Smluvní strany navzájem předávají nebo mohou předávat osobní údaje (dále jen „Osobní údaje“) ve smyslu čl. 4 odst. 1 GDPR subjektů údajů, kterými jsou zejména zástupci, zaměstnanci nebo zákazníci druhé Smluvní strany či jiné osoby pověřené druhou Smluvní stranou k výkonu či plnění práv a povinností vyplývajících ze Smlouvy nebo vzniklých v souvislosti se Smlouvou. Přejímající Smluvní strana je tak vzhledem k předávaným Osobním údajům v pozici správce.

- 11.2 Účelem předání Osobních údajů je plnění Smlouvy. Smluvní strany prohlašují, že předávané Osobní údaje budou zpracovávat pouze k naplnění tohoto účelu, a to v souladu s platnými právními předpisy, zejména v souladu s GDPR.
- 11.3 Smluvní strany prohlašují, že pro předání Osobních údajů druhé Smluvní straně disponují platným právním titulem v souladu s čl. 6 odst. 1 GDPR.
- 11.4 Smluvní strany berou na vědomí, že za účelem plnění Smlouvy může docházet k předání Osobních údajů z přejímající Smluvní strany třetí osobě, zejména osobě, prostřednictvím které přejímající Smluvní strana vykonává či plní práva a povinnosti vyplývající ze Smlouvy nebo vzniklá v souvislosti se Smlouvou. Za plnění povinností ze Smlouvy se považuje zejména provádění Překládky a s ní souvisejících záležitostí v rozsahu a za podmínek stanovených Smlouvou.
- 11.5 Předávající Smluvní strana zajistila nebo zajistí splnění veškerých zákonných podmínek nezbytných pro předání Osobních údajů vůči subjektům údajů, zejména informuje subjekty údajů o skutečnosti, že došlo k předání konkrétních Osobních údajů přejímající Smluvní straně, a to za účelem plnění Smlouvy. V případě, že přejímající Smluvní stranou je společnost CETIN, předávající Smluvní strana seznámí subjekty údajů rovněž i s podmínkami zpracování Osobních údajů, včetně rozsahu zvláštních práv subjektu údajů, které jsou uvedeny v Zásadách zpracování osobních údajů dostupných na adrese <https://www.cetin.cz/zasady-ochrany-osobnich-udaju>. Splnění povinností uvedené v tomto odstavci je předávající Smluvní strana povinna přejímající Smluvní straně na výzvu písemně doložit.

12. ZÁVĚREČNÁ USTANOVENÍ

- 12.1 Smlouva nabývá platnosti dnem podpisu oběma Smluvními stranami a účinnosti dnem následujícím po dni jejího uveřejnění dle zákona č. 340/2015 Sb., o zvláštních podmínkách účinnosti některých smluv, uveřejňování těchto smluv a o registru smluv (zákon o registru smluv), v účinném znění (dále jen „**Zákon o registru smluv**“). Stavebník se zavazuje nejpozději do dvaceti (20) dnů od uzavření Smlouvy uveřejnit její obsah a tzv. metadata a splnit další povinnosti v souladu se Zákonem o registru smluv. Stavebník se zavazuje doručit společnosti CETIN potvrzení o uveřejnění Smlouvy dle Zákonu o registru smluv vydané správcem registru smluv nejpozději následující den po jeho obdržení. Nebude-li Smlouva uveřejněna v souladu se Zákonem o registru smluv ani do tří (3) měsíců od jejího uzavření, zavazuje se Stavebník uzavřít se společností CETIN novou smlouvu, která svým obsahem bude hospodářsky odpovídat znění Smlouvy (příčemž určení lhůt, dob a termínů bude odpovídat tomuto principu a časovému posunu), a to do sedmi (7) dnů od doručení výzvy společnosti CETIN Stavebníkovi. Ujednání tohoto odstavce nabývá účinnosti okamžikem uzavření Smlouvy.
- 12.2 Vztahy ze Smlouvy vyplývající i vztahy Smlouvou neupravené se řídí právním řádem České republiky, zejména Občanským zákoníkem a Zákonem o elektronických komunikacích. Smluvní strany se zavazují vyvinout maximální úsilí k odstranění vzájemných sporů, vzniklých na základě Smlouvy nebo v souvislosti se Smlouvou, a k jejich vyřešení zejména prostřednictvím jednání odpovědných osob nebo jiných pověřených subjektů. Nedohodnou-li se Smluvní strany na způsobu řešení vzájemného sporu, má každá ze Smluvních stran právo uplatnit svůj nárok u příslušného soudu České republiky.
- 12.3 Písemným stykem či pojmem „**písemně**“ se pro účely Smlouvy rozumí předání zpráv jedním z těchto způsobů:
- (a) v listinné podobě;

- (b) datovou zprávou prostřednictvím informačního systému datových schránek;
- (c) e-mailovou zprávou podepsanou zaručeným elektronickým podpisem dle zákona č. 297/2016 Sb., o službách vytvářejících důvěru pro elektronické transakce, ve znění pozdějších předpisů;
- (d) e-mailovou zprávou zaslou z adresy kontaktní osoby Smluvní strany na adresu kontaktní osoby druhé Smluvní strany, tak jak jsou určeny v čl. 8 Smlouvy.

Jednostranné právní jednání způsobující zánik Smlouvy (výpověď nebo odstoupení) musí mít podobu samostatně podepsaného dokumentu a musí být doručeno pouze prostřednictvím poskytovatele poštovních služeb, prostřednictvím informačního systému datových schránek nebo jako příloha e-mailové zprávy na adresu kontaktní osoby ve věcech smluvních dle čl. 8 Smlouvy a, jedná-li se o právní jednání doručované společnosti CETIN, současně na e-mailovou adresu contract_termination@cetin.cz.

12.4 Úplatkářství, nekalé platby, sankce

- (a) Stavebník prohlašuje, že:
 - (i) on sám ani členové jeho statutárního a kontrolního orgánu, ani jeho ovládající osoby, ani osoby přímo či nepřímo ovládané stejnou ovládající osobou jako Stavebník, nejsou osobami
 1. zařazenými na sankčním seznamu vydaným příslušným sankčním orgánem (zahrnující mimo jiné orgány v Evropské unii, Spojených státech amerických, Spojeném království, Švýcarsku a orgány OSN), ani
 2. nejednají v rozporu s platnými sankčními předpisy, a že
 - (ii) není v právním vztahu s osobou zařazenou na sankčním seznamu.
- (b) Stavebník se zavazuje, že:
 - (i) nebude porušovat ani obcházet sankční předpisy, a
 - (ii) přímo či nepřímo nezpřístupní jakékoli finanční prostředky jiné osobě, která porušuje nebo obchází sankční předpisy nebo je zařazená na sankční seznam.
- (c) Stavebník se dále zavazuje, že nebude přímo ani nepřímo nabízet, slibovat nebo poskytovat finanční či jiný prospěch jiné osobě v úmyslu vyvolat či odměnit nesprávný výkon příslušné funkce nebo činnosti, ani takový prospěch nepřijme, nebude žádat ani si jej nedá slíbit.
- (d) V případě, že Stavebník člen jeho statutárního nebo kontrolního orgánu nebo jeho ovládající osoba bude kdykoli zařazena na sankční seznam, je CETIN v takovém případě oprávněn:
 - (i) do doby, kdy Stavebník, člen jeho statutárního a kontrolního orgánu, a jeho ovládající osoba, budou vyřazeni ze sankčního seznamu, odmítnout
 1. převzetí a/nebo přijmout plnění poskytnuté Stavebníkem,
 2. poskytnutí plnění Stavebníkovi,
 - (ii) odstoupit od Smlouvy.

12.5 Stavebník bere na vědomí a souhlasí s tím, že nad rámec ustanovení Smlouvy nebudou jakákoliv práva a povinnosti dovozovány z dosavadní či budoucí praxe zavedené mezi Smluvními stranami či zvyklostí zachovávaných obecně či v odvětví týkajícím se předmětu plnění Smlouvy, ledaže je ve Smlouvě výslovně sjednáno jinak. Vedle shora uvedeného si Smluvní strany potvrzují, že si nejsou vědomy žádných dosud mezi nimi zavedených obchodních zvyklostí či praxe.

12.6 Smlouva může být měněna a doplňována pouze písemně, právními jednáními výslovně označenými za dodatky ke Smlouvě podepsanými oprávněnými zástupci Smluvních stran na témže dokumentu, a to buď v listinné podobě nebo elektronicky; změna jinou formou je vyloučena. Odstoupit od Smlouvy lze pouze písemně. Smluvní strany ujednaly,

že ustanovení první věty tohoto odstavce nebudou aplikovat na změny kontaktních osob dle čl. 8 Smlouvy a pro případ Oznámení o změně výše nákladů dle odst. 5.5 Smlouvy, kdy postačí písemné oznámení o změně druhé Smluvní straně.

12.7 Smluvní strany se dohodly na vyloučení aplikace následujících ustanovení Občanského zákoníku:

- (a) § 557;
- (b) § 1767 odst. 2;
- (c) § 1740 odst. 2 druhá věta a odst. 3;
- (d) § 1743; a
- (e) § 2002 a § 2003.

12.8 Smluvní strany na sebe v souladu s ust. § 1765 odst. 2 Občanského zákoníku přebírají nebezpečí změny okolností.

12.9 S odkazem na příslušná ustanovení Občanského zákoníku, zejména ust. § 1881 a § 1895 Občanského zákoníku, není Stavebník oprávněn převést či postoupit Smlouvu ani jakákoli svá práva nebo povinnosti ze Smlouvy nebo z její části třetí osobě bez předchozího písemného souhlasu společnosti CETIN.

12.10 Smlouva obsahuje úplné ujednání o předmětu Smlouvy a všech náležitostech, které Smluvní strany měly a chtěly ve Smlouvě ujednat, a které považují za důležité pro závaznost Smlouvy. Žádný projev Smluvních stran učiněný při jednání o Smlouvě ani projev učiněný po uzavření Smlouvy nesmí být vykládán v rozporu s výslovnými ustanoveními Smlouvy a nezakládá žádný závazek žádné ze Smluvních stran. V případě rozporu mezi ustanoveními Smlouvy a jejími přílohami, převáží text Smlouvy.

12.11 Smluvní strany souhlasí a potvrzují si, že údaje uvedené ve Smlouvě nejsou předmětem obchodního tajemství a zároveň nejsou informacemi požívajícími ochrany důvěrnosti majetkových poměrů.

12.12 Společnost CETIN přijala a dodržuje interní korporátní compliance program navržený tak, aby byl zajištěn soulad činnosti společnosti CETIN s platnými a účinnými právními předpisy, pravidly etiky a morálky, a zahrnující opatření, jejichž cílem je předcházení a odhalování porušování uvedených předpisů a pravidel (program Corporate Compliance - <https://www.cetin.cz/corporate-compliance>).

Stavebník (a jakákoliv fyzická nebo právnická osoba, která s ním spolupracuje a kterou využívá pro plnění povinností z této Smlouvy nebo v souvislosti s jejím uzavřením a realizací, tj. pracovníci, zástupci nebo externí spolupracovníci) ctí a dodržuje platné a účinné právní předpisy včetně mezinárodních smluv, základní morální a etické principy. Stavebník odmítá jakékoliv deliktní jednání a tohoto se zdržuje. Stavebník prohlašuje, že podle jeho nejlepšího vědomí a svědomí on ani žádný jeho pracovník, zástupce nebo externí spolupracovník neporušili v souvislosti s uzavřením této Smlouvy žádný platný a účinný právní předpis. Stavebník prohlašuje, že jeho činnost je legální a veškeré jeho prostředky pocházejí výhradně z legálních zdrojů.

Stavebník je povinen činit veškerá náležitá opatření a vyvíjet co největší úsilí, aby zabránil tomu, že on nebo jakýkoliv jeho pracovník, zástupce nebo externí spolupracovník poruší v souvislosti s realizací této Smlouvy jakýkoliv platný a účinný právní předpis.

Aniž by byla dána jakákoli souvislost s předmětem činnosti dle této Smlouvy, Stavebník prohlašuje, že uplatňuje a bude uplatňovat veškerá náležitá opatření a že vyvíjí a bude vyvíjet co největší úsilí, aby v rámci jeho činnosti nebo zájmu nedošlo k jednání nebo situaci, která by způsobila takové významné ohrožení nebo narušení jeho reputace, jež by mohlo mít negativní dopad na reputaci s ním spolupracujících subjektů.

Vystupuje-li Stavebník pro společnost CETIN nebo jejím jménem, dává dodržování uvedených zásad najevo.

12.13 Smlouva je vyhotovena elektronicky nebo v listinné podobě, přičemž v takovém případě je Smlouva vyhotovena ve dvou (2) stejnopisech, z nichž každá Smluvní strana obdrží jedno (1) vyhotovení.

12.14 Stavebník potvrzuje, že ve smyslu ustanovení § 41 zákona č. 128/2000 S., o obcích (obecní zřízení) ve znění pozdějších předpisů, byly splněny veškeré podmínky stanovené tímto zákonem či jinými obecně závaznými právními předpisy, které jsou nezbytné k platnému uzavření Smlouvy.

12.15 Nedílnou součástí Smlouvy jsou následující Přílohy:

Příloha č. 1 - CTN

Doložka podle § 41 zákona o obcích

O uzavření této smlouvy bylo rozhodnuto usnesením Rady města Uherské Hradiště č. 849/64/RM/2025/veřejný ze dne 17.2.2025.

CETIN:

Stavebník:

V Ostravě dne _____

V _____ dne _____

za **CETIN a.s.**
Petr Truhlář
Supervizor, VFS Morava sever

za **Uherské Hradiště**
Ing. Stanislav Blaha
starosta města

CETIN a.s.
Českomoravská 2510/19, 190 00 Praha 9 - Libeň

Technické řešení I.

INVESTIČNÍ AKCE

Kategorie AN – Přístupová síť
Podkategorie VPI – optické a metalické kabelové sítě
Číslo SAP
Číslo interní
Schvalování akce 2-kolové schvalování
Název

VPIC_UH-veřejné prostranství Štěpnice

Budoucí uživatel CETIN a.s.

Zpracovatel Jiří Králíček

Předkladatel SITEL

Schvaluje

Obsah:**1 Souhrnná zpráva**

- 1.1 Základní údaje
- 1.2 Účel stavby

2 Technická zpráva

- 2.1 Vstupní podklady
- 2.2 Navrhované řešení
- 2.3 Popis tras
- 2.4 Použitá technologie
- 2.5 Použité předpisy
- 2.6 Koordinace
- 2.7 Ostatní

3 Podmiňující a související stavby**4 Vyjádření a záznamy**

1. Souhrnná zpráva

1.1 Základní údaje

Identifikační údaje

Název:	VPIC_UH-veřejné prostranství Štěpnice
Kategorie:	AN - Přístupová síť
Podkategorie:	VPI - Metal. kab přístupová síť
Typ investice:	
Důvod 1:	
Číslo interní:	
Prvek SPP:	
ABC:	
HOST:	
ATÚ:	

Kapacitní údaje

100300_Délka výkopů vč.podvrtů a přechodů	0.147 km	Průměrný náklad na:
---	----------	---------------------

Požadavky:

Název polygonu: VPIC_UH-veřejné prostranství Štěpnice

K akci nejsou evidovány žádné požadavky

Termíny:

Platnost ÚR od:	ÚR na přeložku CETIN není potřeba.
Platnost ÚR do:	
Plánované zahájení přípravy:	
Plánované ukončení přípravy:	
Plánované zahájení realizace:	Pravděpodobně 4/2025.
Plánované ukončení realizace:	
Nabídka k převjímcce (Plán):

1.2 Účel stavby:

Akce řeší stranovou přeložku a mechanickou vedení CETIN na sídlišti Štěpnice v Uherském Hradišti. V dané lokalitě dojde k výstavbě nových komunikací a parkovišť na stávajících kabelech společnosti CETIN. Stavba bude řešena bez potřeby územního rozhodnutí.

2 Technická zpráva

2.1 Vstupní podklady:

Objednávka CETIN, podklady TEDO a situace projektu.

2.2 Navrhované řešení:

Díky revitalizaci sídliště bude na více místech provést mechanickou ochranu vedení CETIN. Mechanická ochrana bude spočívat v protažení stávajících chrániček do zeleného pásu. Protažení bude provedeno za pomoci půlených chrániček SYSPRO. Propoj stávajících a půlených chrániček bude obetónován. V místech kolize plánovaných chodníků se starými kabely QYPY bude proveden výkop, do kterého bude položena chránička PE110, kabely se nebudou mechanicky ochraňovat.

Stavba je rozdělena na 2 etapy.

1. etapa: „Modrozelená infrastruktura veřejných prostranství sídliště Štěpnice“

2. etapa: „Modrozelená infrastruktura veřejných prostranství sídliště Štěpnice – křižovatka u domova pro seniory“

- Před záhozem po odkrytí vedení a po uložení vedení do SYSPRO je zhotovitel povinen přizvat správce sítě ke kontrole, se zápisem o povolení záhozu do SD.
- Při realizaci je nutné koordinovat trasu a to i výškově s geodetem stavby (případně stavbyvedoucím), tak, aby byla trasa uložena dle norem CETIN od konečného terénu. Toto není možné v projektu určit, jelikož investorem nebyly dodány „Z“ souřadnice a také nebylo zřejmé, v jakém stádiu výstavby bude překládka CETIN realizována (zda již dojde ke změně stáv. terénu stavbou).

2.3 Popis tras

viz polohopis

VVN: ne

El. trakce: ne

Vodní toky: ne

2.4 Použitá technologie:

Spojky XAGA budou označeny Minimarkerem 3M , typ 1255.

2.5 Použité předpisy:

TPP 2001-1 (TP 69 a) - Výstavba přístupových sítí č. I

TPP 2001-1 (TP 69 b) - Výstavba přístupových sítí č. II

TPP 2001-1 (TP 69 c) - Výstavba přístupových sítí č. III

TPP 2002 (TP 117) - Výstavba přístupových sítí - Optické kabely

TM000072 - Technické řešení překládek a oprav poruch stávajících metalických kabelů kabelovou vložkou

TA 10 (I.-III) - Stavba nadzemních sítí

ČSN 736005 - Prostorové uspořádání sítí technického vybavení

ČSN 33405 - Podzemní sdělovací vedení

ČSN 341100 - Křižovatky a souběhy vedení

POS 65-2001

Po ukončení stavby je nutno provést závěrečné měření dle TPP 2001-3B; TPP 2001-4A kap.7. Dokumentace skutečného provedení bude zpracována dle směrnice TD000002 v aktuální verzi včetně geodetického zaměření.

2.6 Koordinace:

Realizace přeložky bude koordinována s realizací výstavby parkovišť a komunikací.

2.7 Ostatní:

Kontakty:

Projektový koordinátor CETIN:

Ivo Zámečník 720 935 931 ivo.zamecnik@cetin.cz

Pracovník ochrany sítě CETIN:
Pavel Vlk 602 439 711, pavel.vlk@cetin.cz

Zpracovatel CTN – K.V.Z. spol. s r. o. – Jiří Králíček 608 737 331

Stavebník:

Město Uherské Hradiště, Masarykovo nám. 19, 686 01 Uherské Hradiště, Oprávněná osoba – Ing. Stanislav Blaha – starosta města, tel.: 572 525 103, email: stanislav.blaha@mesto-uh.cz

ing. Petr Mikeš

referent
Odbor investic

kancelář: 205, Masarykovo nám. 19
T (+420) 572 525 275
M (+420) 602 236 840
E petr.mikes@mesto-uh.cz

Městský úřad Uherské Hradiště
Masarykovo nám. 19
686 01 Uherské Hradiště
www.mesto-uh.cz

Projektant:

Ing. Karel Kuchař, tel: 606 738 627, email: karel.kuchar@nellprojekt.cz

Při provádění prací je třeba dodržovat zákon č. 251/2005 o inspekci práce, směrnici BOZP č. 595 a stavební zákon č. 183/2006 a jeho prováděcí předpisy.

3. Podmiňující, související a navazující stavby:

Podmiňující akce - vložené: nejsou

Interní číslo	SAP	Název projektu:	Stav:
---------------	-----	-----------------	-------

Navazující akce - vložené:

Interní číslo	SAP	Název projektu:	Stav:
---------------	-----	-----------------	-------

4. Vyjádření a záznamy – viz. příloha




KLAD LISTŮ

1
2
3

LEGENDA:

	PROJEKTOVANÁ TRASA - přeložka
	SDĚLOVACÍ KABEL - provozovaný
	SDĚLOVACÍ KABEL - neprovozovaný
	CHRÁNIČKA

K.V.Z. spol. s r.o. telco projekce		Mokrá 386, 760 01 Zlín, IČO 00546178	
PROJEKTANT: JIŘÍ KRÁLÍČEK STAVBA:	kralicekvzso.cz mob. 608 737 331	ČÍSLO ZAKÁZKY: KVZ-4586/24	DATUM: 11/2024
VPIČ.UH-veřejné prostranství Štěpnice KOORDINAČNÍ SITUÁČNÍ VÝKRES			MĚŘÍTKO: 1 : 500
STAVEBNÍK: Město Uherské Hradiště, Masarykovo nám.19, 686 01 Uherské Hradiště			C3-1

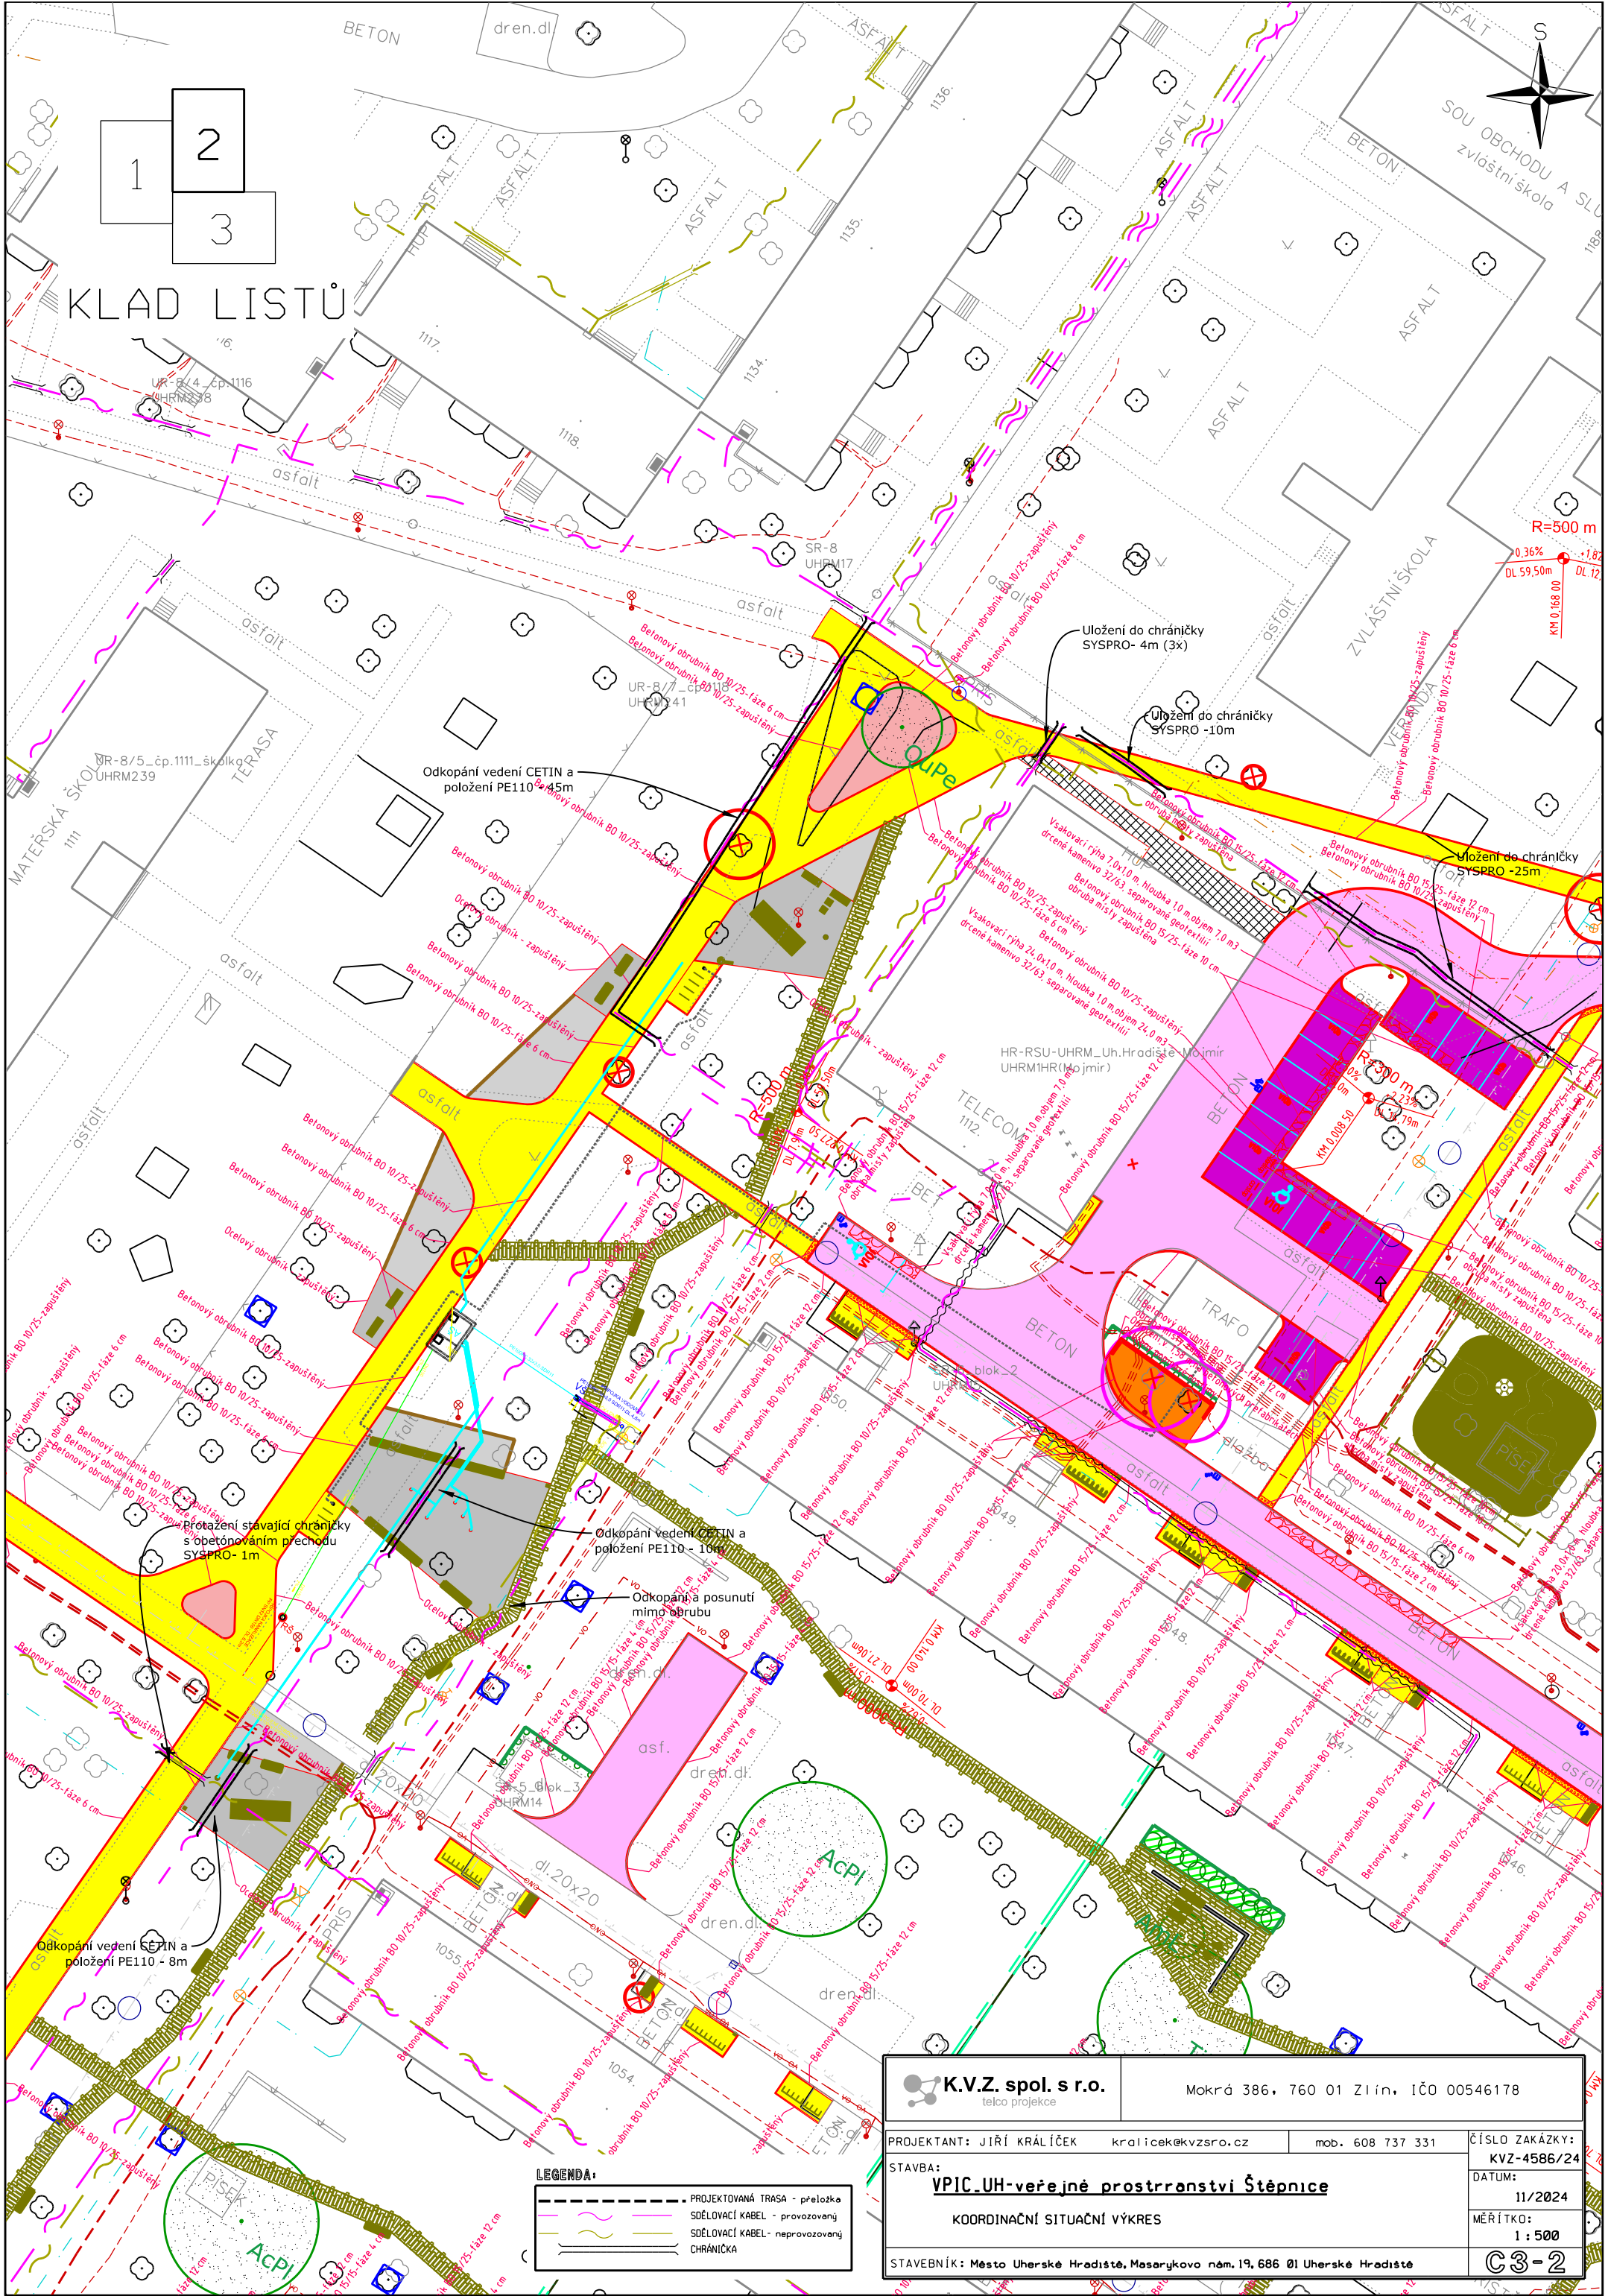


KLAD LISTŮ

K.V.Z. spol. s r.o. telco projekce		Mokrá 386, 760 01 Zlín, IČO 00546178	
PROJEKTANT: JIŘÍ KRÁLÍČEK STAVBA:		kralicek@kvzsro.cz mob. 608 737 331	ČÍSLO ZAKÁZKY: KVZ-4586/24 DATUM: 11/2024
VPIC.UH-veřejné prostranství Štěpnice KOORDINAČNÍ SITUAČNÍ VÝKRES			MĚŘITKO: 1 : 500
STAVEBNÍK: Město Uherské Hradiště, Masarykovo nám.19, 686 01 Uherské Hradiště			C3-2

LEGENDA:

	PROJEKTOVANÁ TRASA - přeložka
	SDELOVACÍ KABEL - provozovaný
	SDELOVACÍ KABEL - neprovozovaný
	CHRÁNIČKA


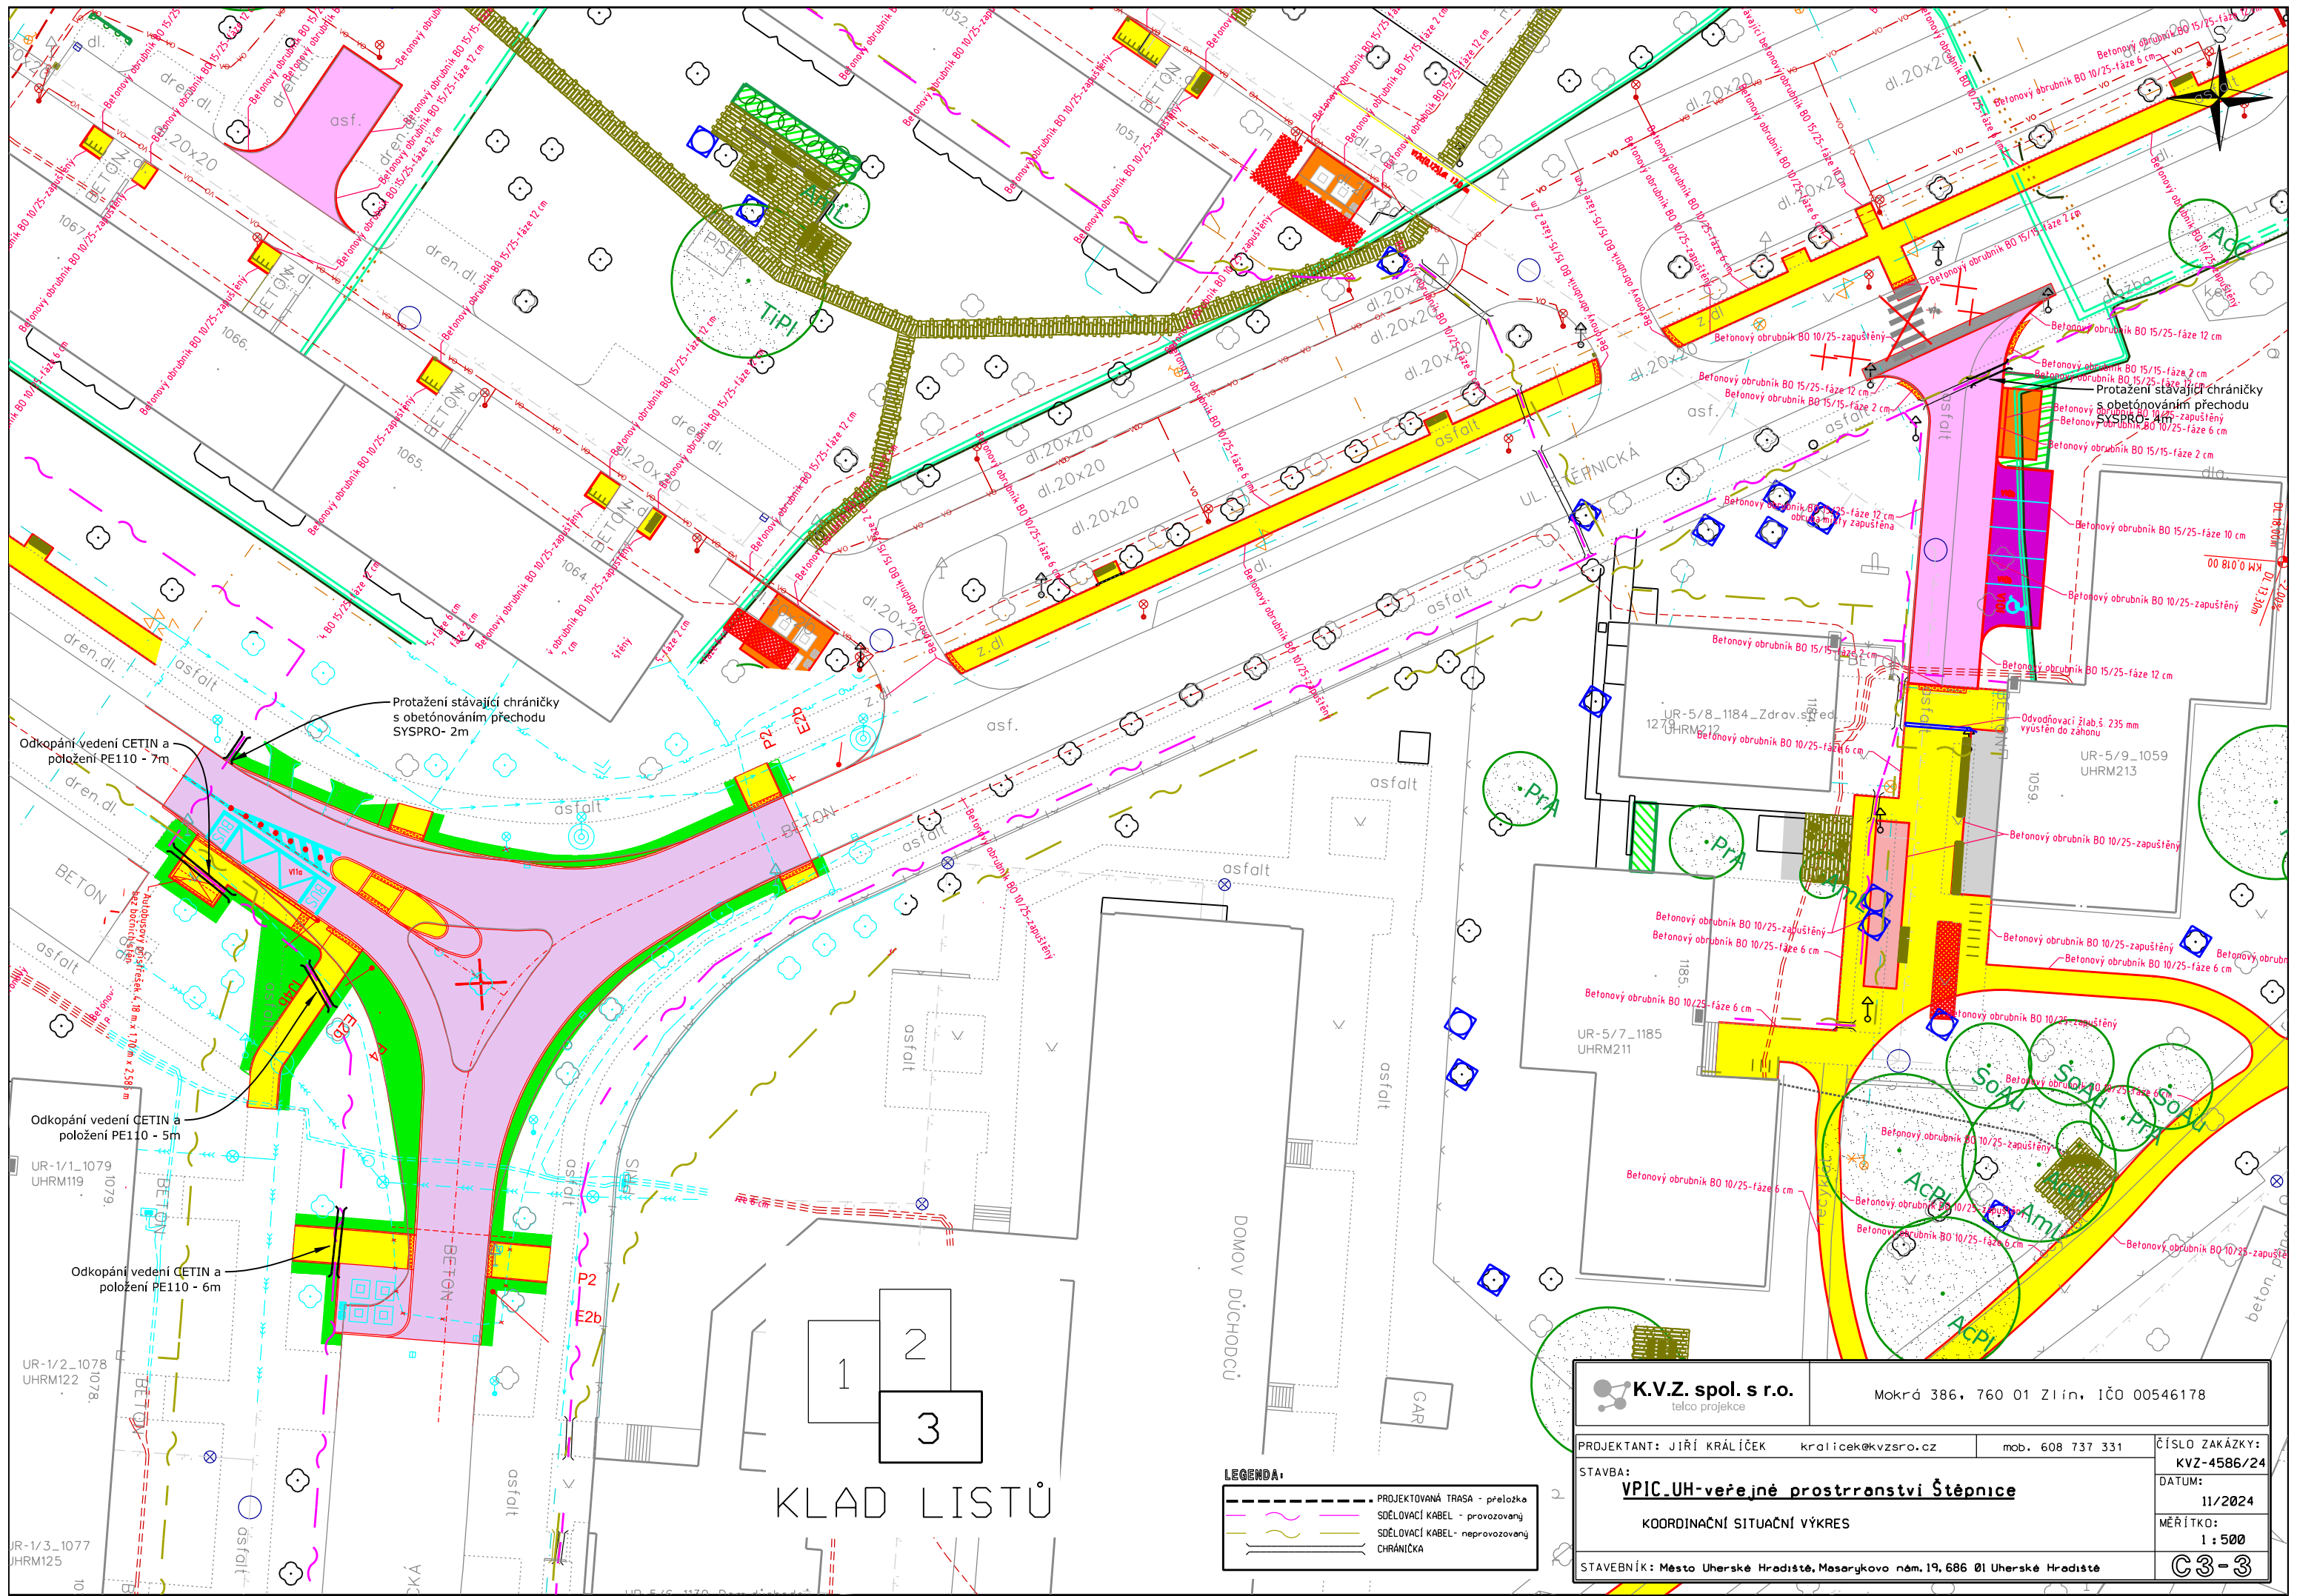



KLAD LISTŮ

LEGENDA:


	PROJEKTOVANÁ TRASA - přeložka
	SĚŤOVACÍ KABEL - provozovaný
	SĚŤOVACÍ KABEL - neprovozovaný
	CHRÁNIČKA

K.V.Z. spol. s r.o. telco projekce	Mokrá 386, 760 01 Zlín, IČO 00546178	
	PROJEKTANT: JIŘÍ KRÁLÍČEK STAVBA: VPIC.UH-veřejné prostranství Štěpnice KOORDINAČNÍ SITUÁČNÍ VÝKRES	kralicek@kvzsro.cz mob. 608 737 331
STAVEBNÍK: Město Uherské Hradiště, Masarykovo nám. 19, 686 01 Uherské Hradiště		

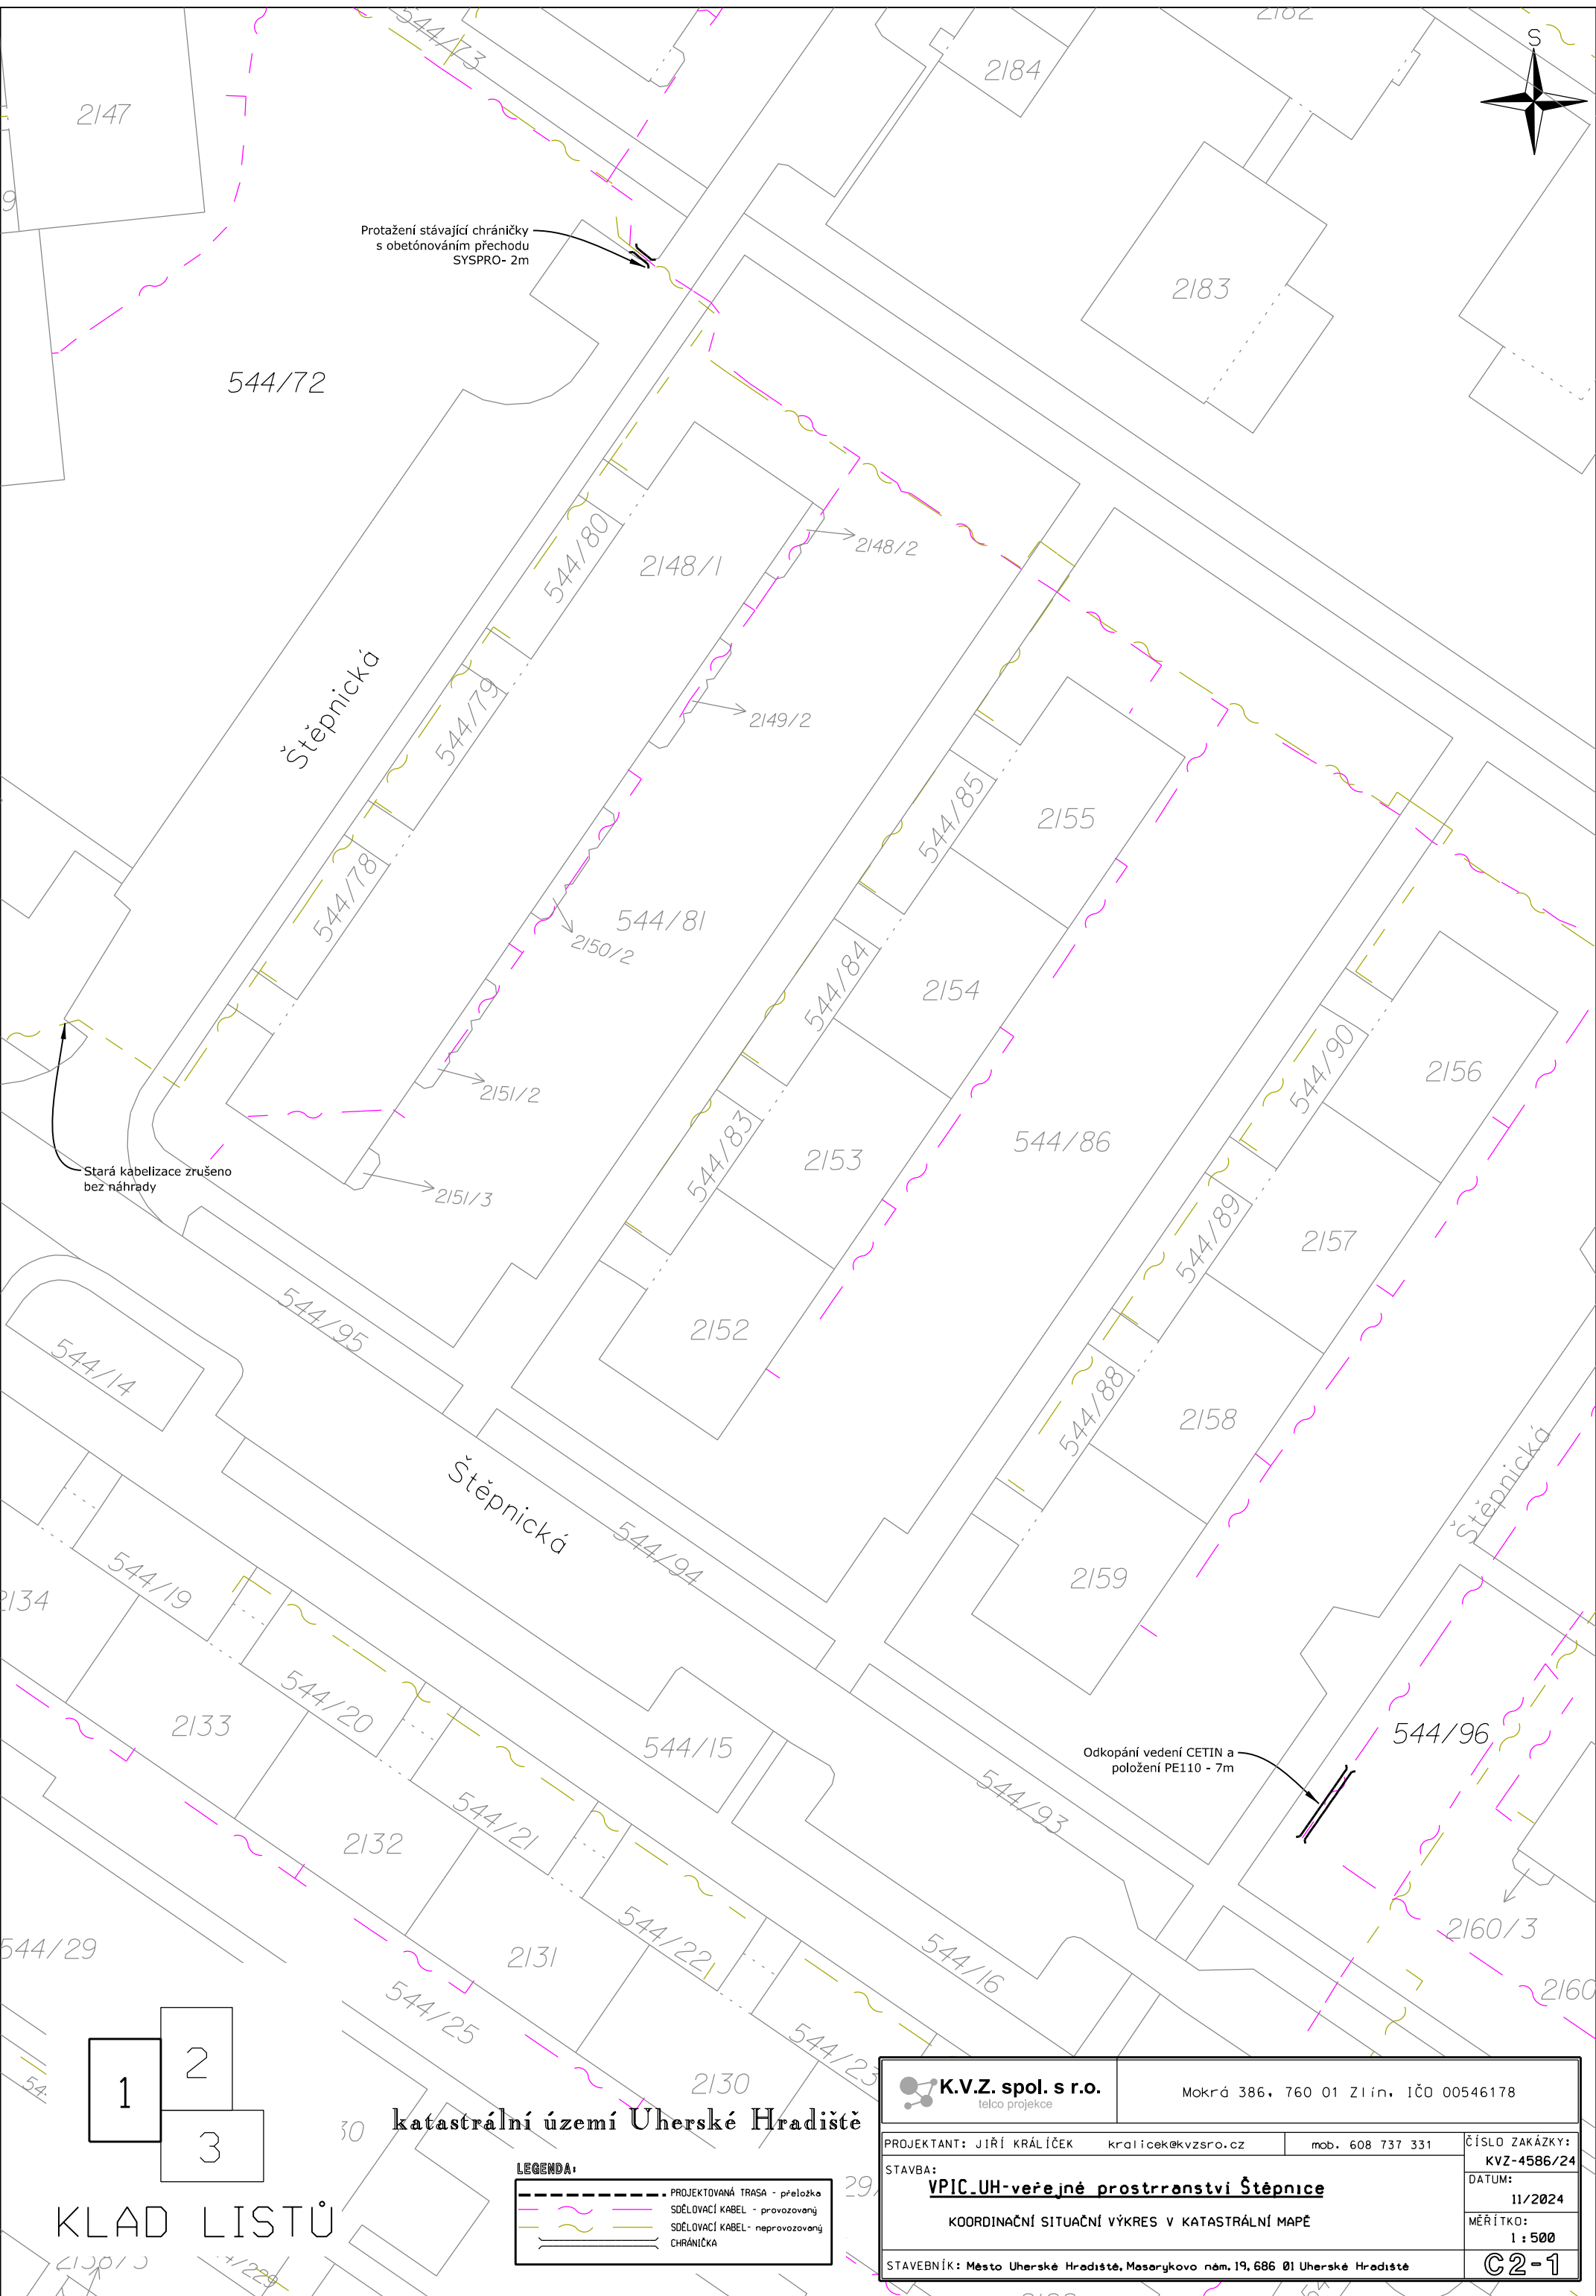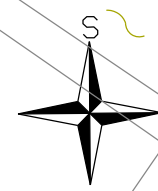

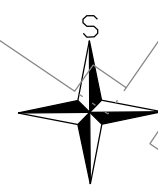

KLAD LISTŮ

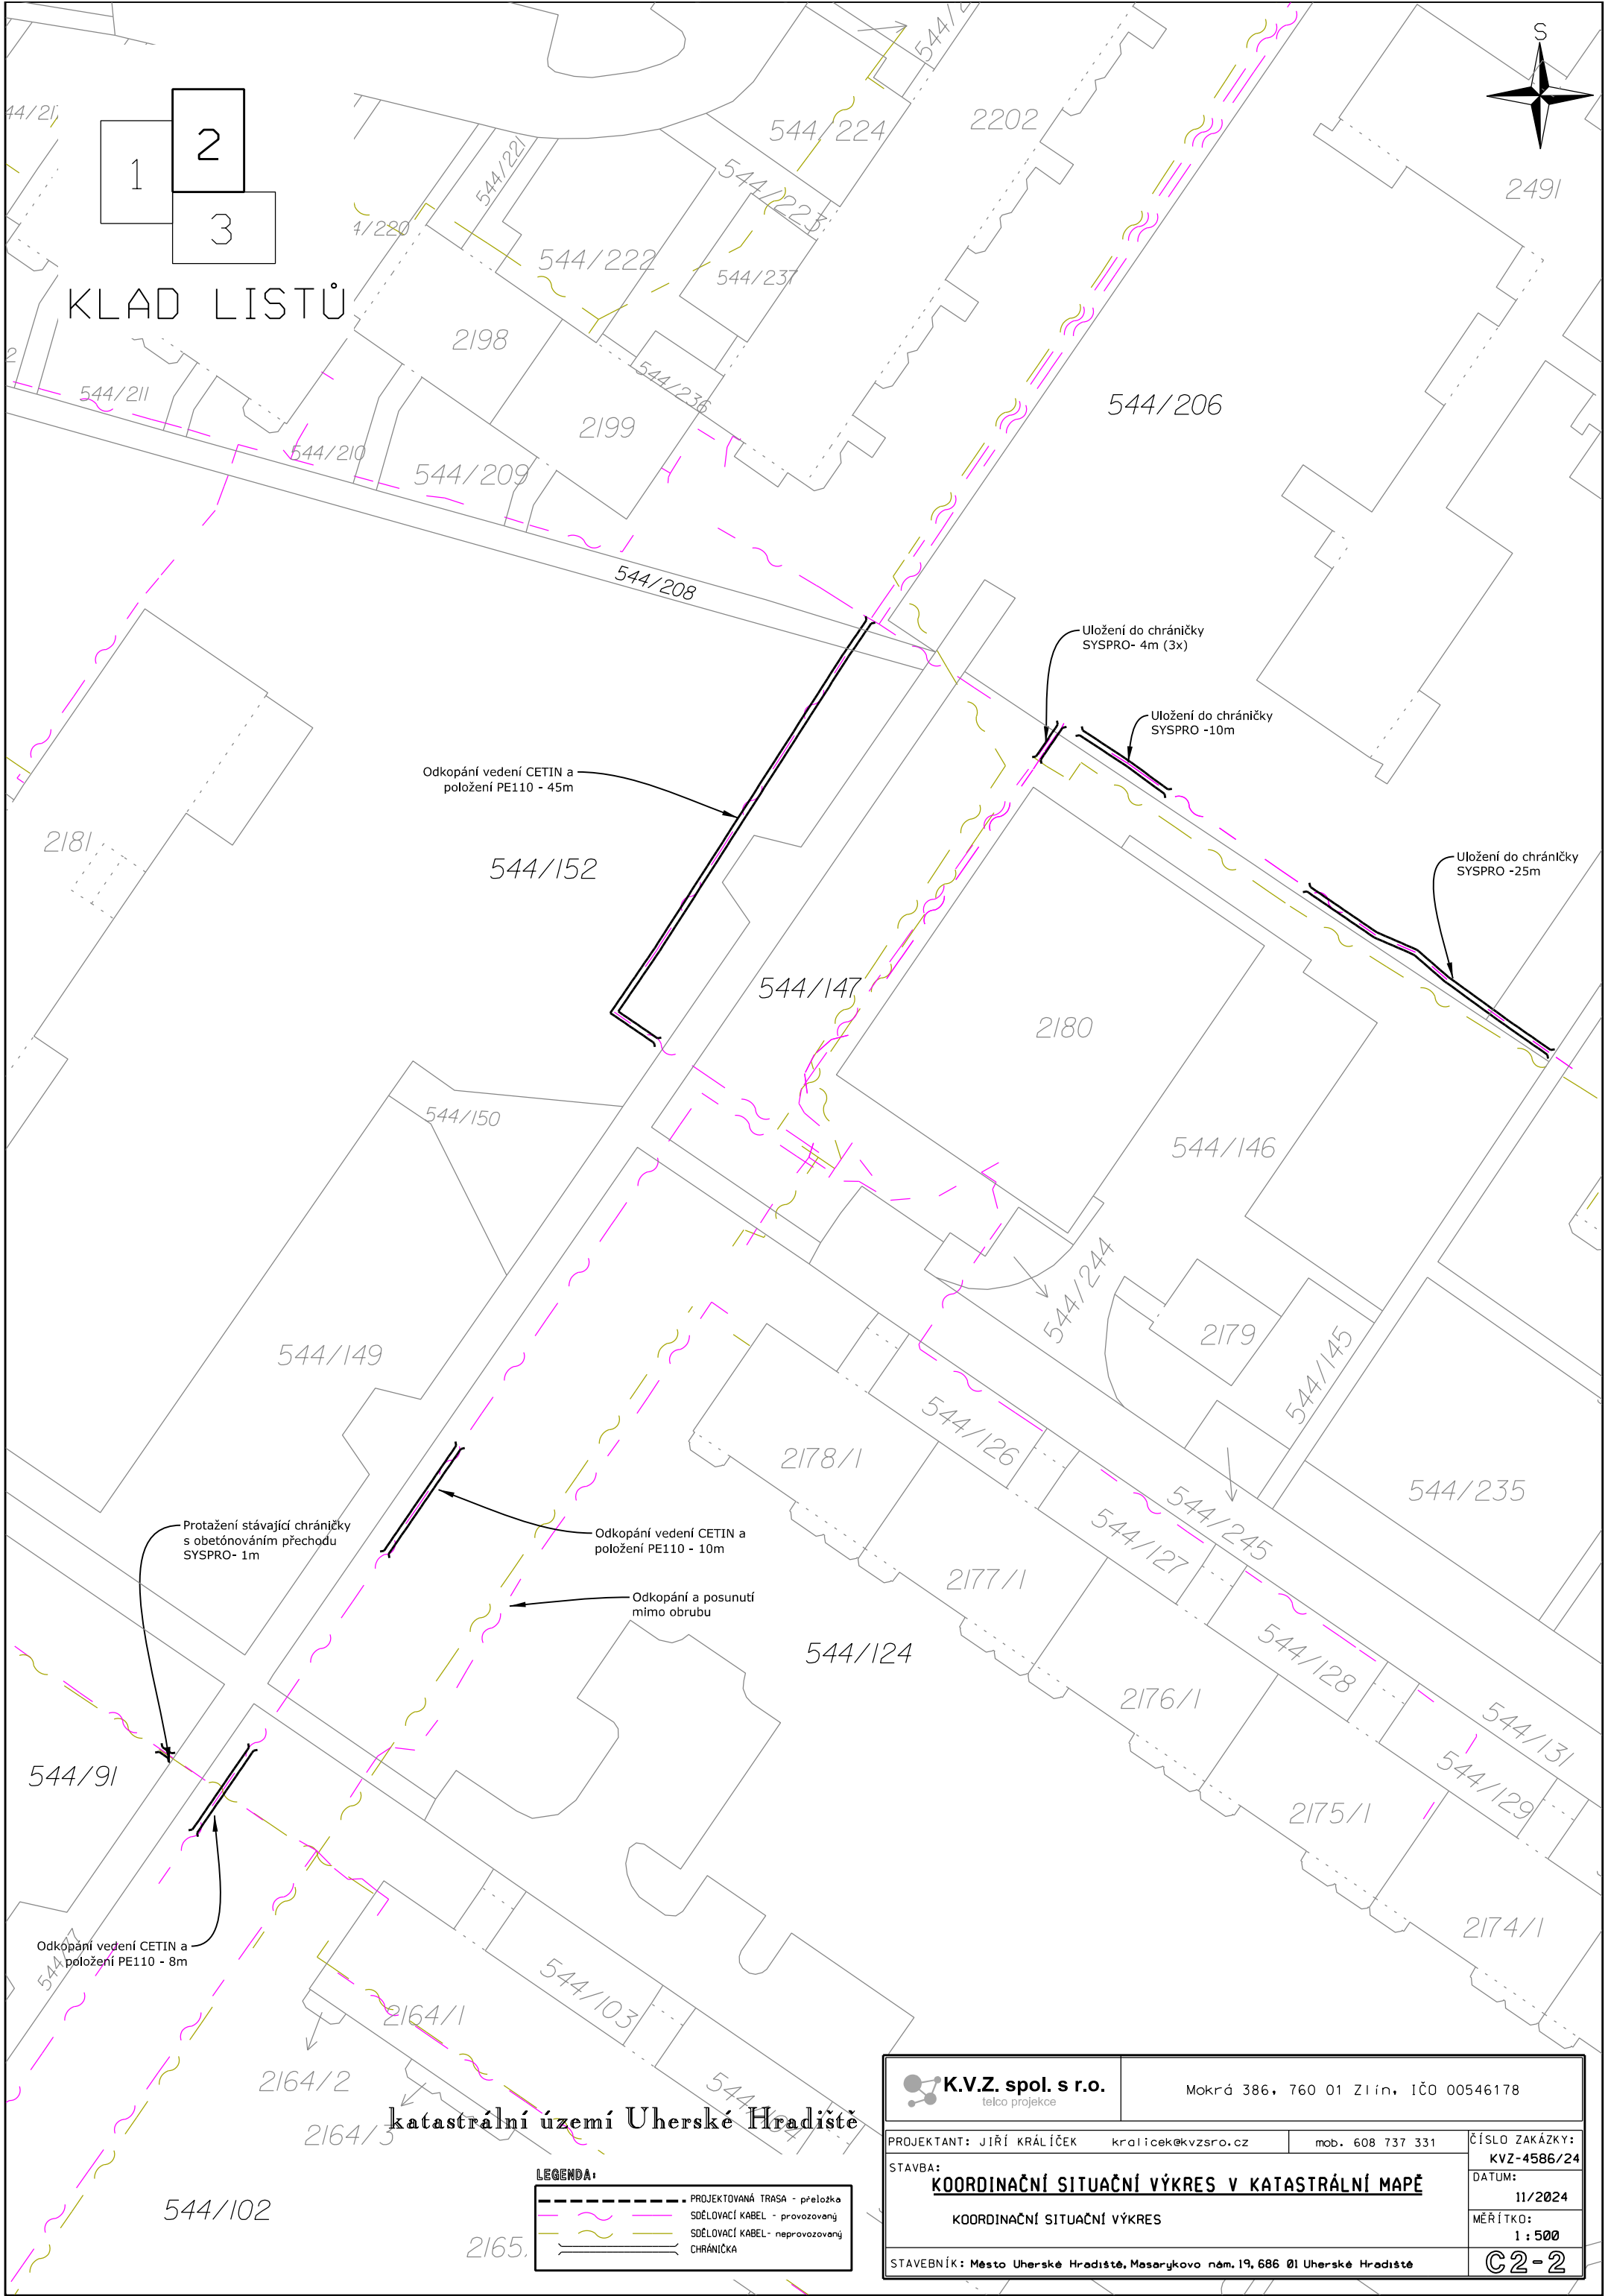


katastrální území Uherské Hradiště

LEGENDA:

	PROJEKTOVANÁ TRASA - přeložka
	SDĚLOVACÍ KABEL - provozovaný
	SDĚLOVACÍ KABEL - neprovozovaný
	CHRÁNIČKA

 K.V.Z. spol. s r.o. telco projekce	Mokrá 386, 760 01 Zlín, IČO 00546178	
	PROJEKTANT: JIŘÍ KRÁLÍČEK STAVBA:	kralicek@kvzsro.cz mob. 608 737 331
KOORDINAČNÍ SITUAČNÍ VÝKRES V KATASTRÁLNÍ MAPĚ		
KOORDINAČNÍ SITUAČNÍ VÝKRES		
STAVEBNÍK: Město Uherské Hradiště, Masarykovo nám. 19, 686 01 Uherské Hradiště		
C2-2		

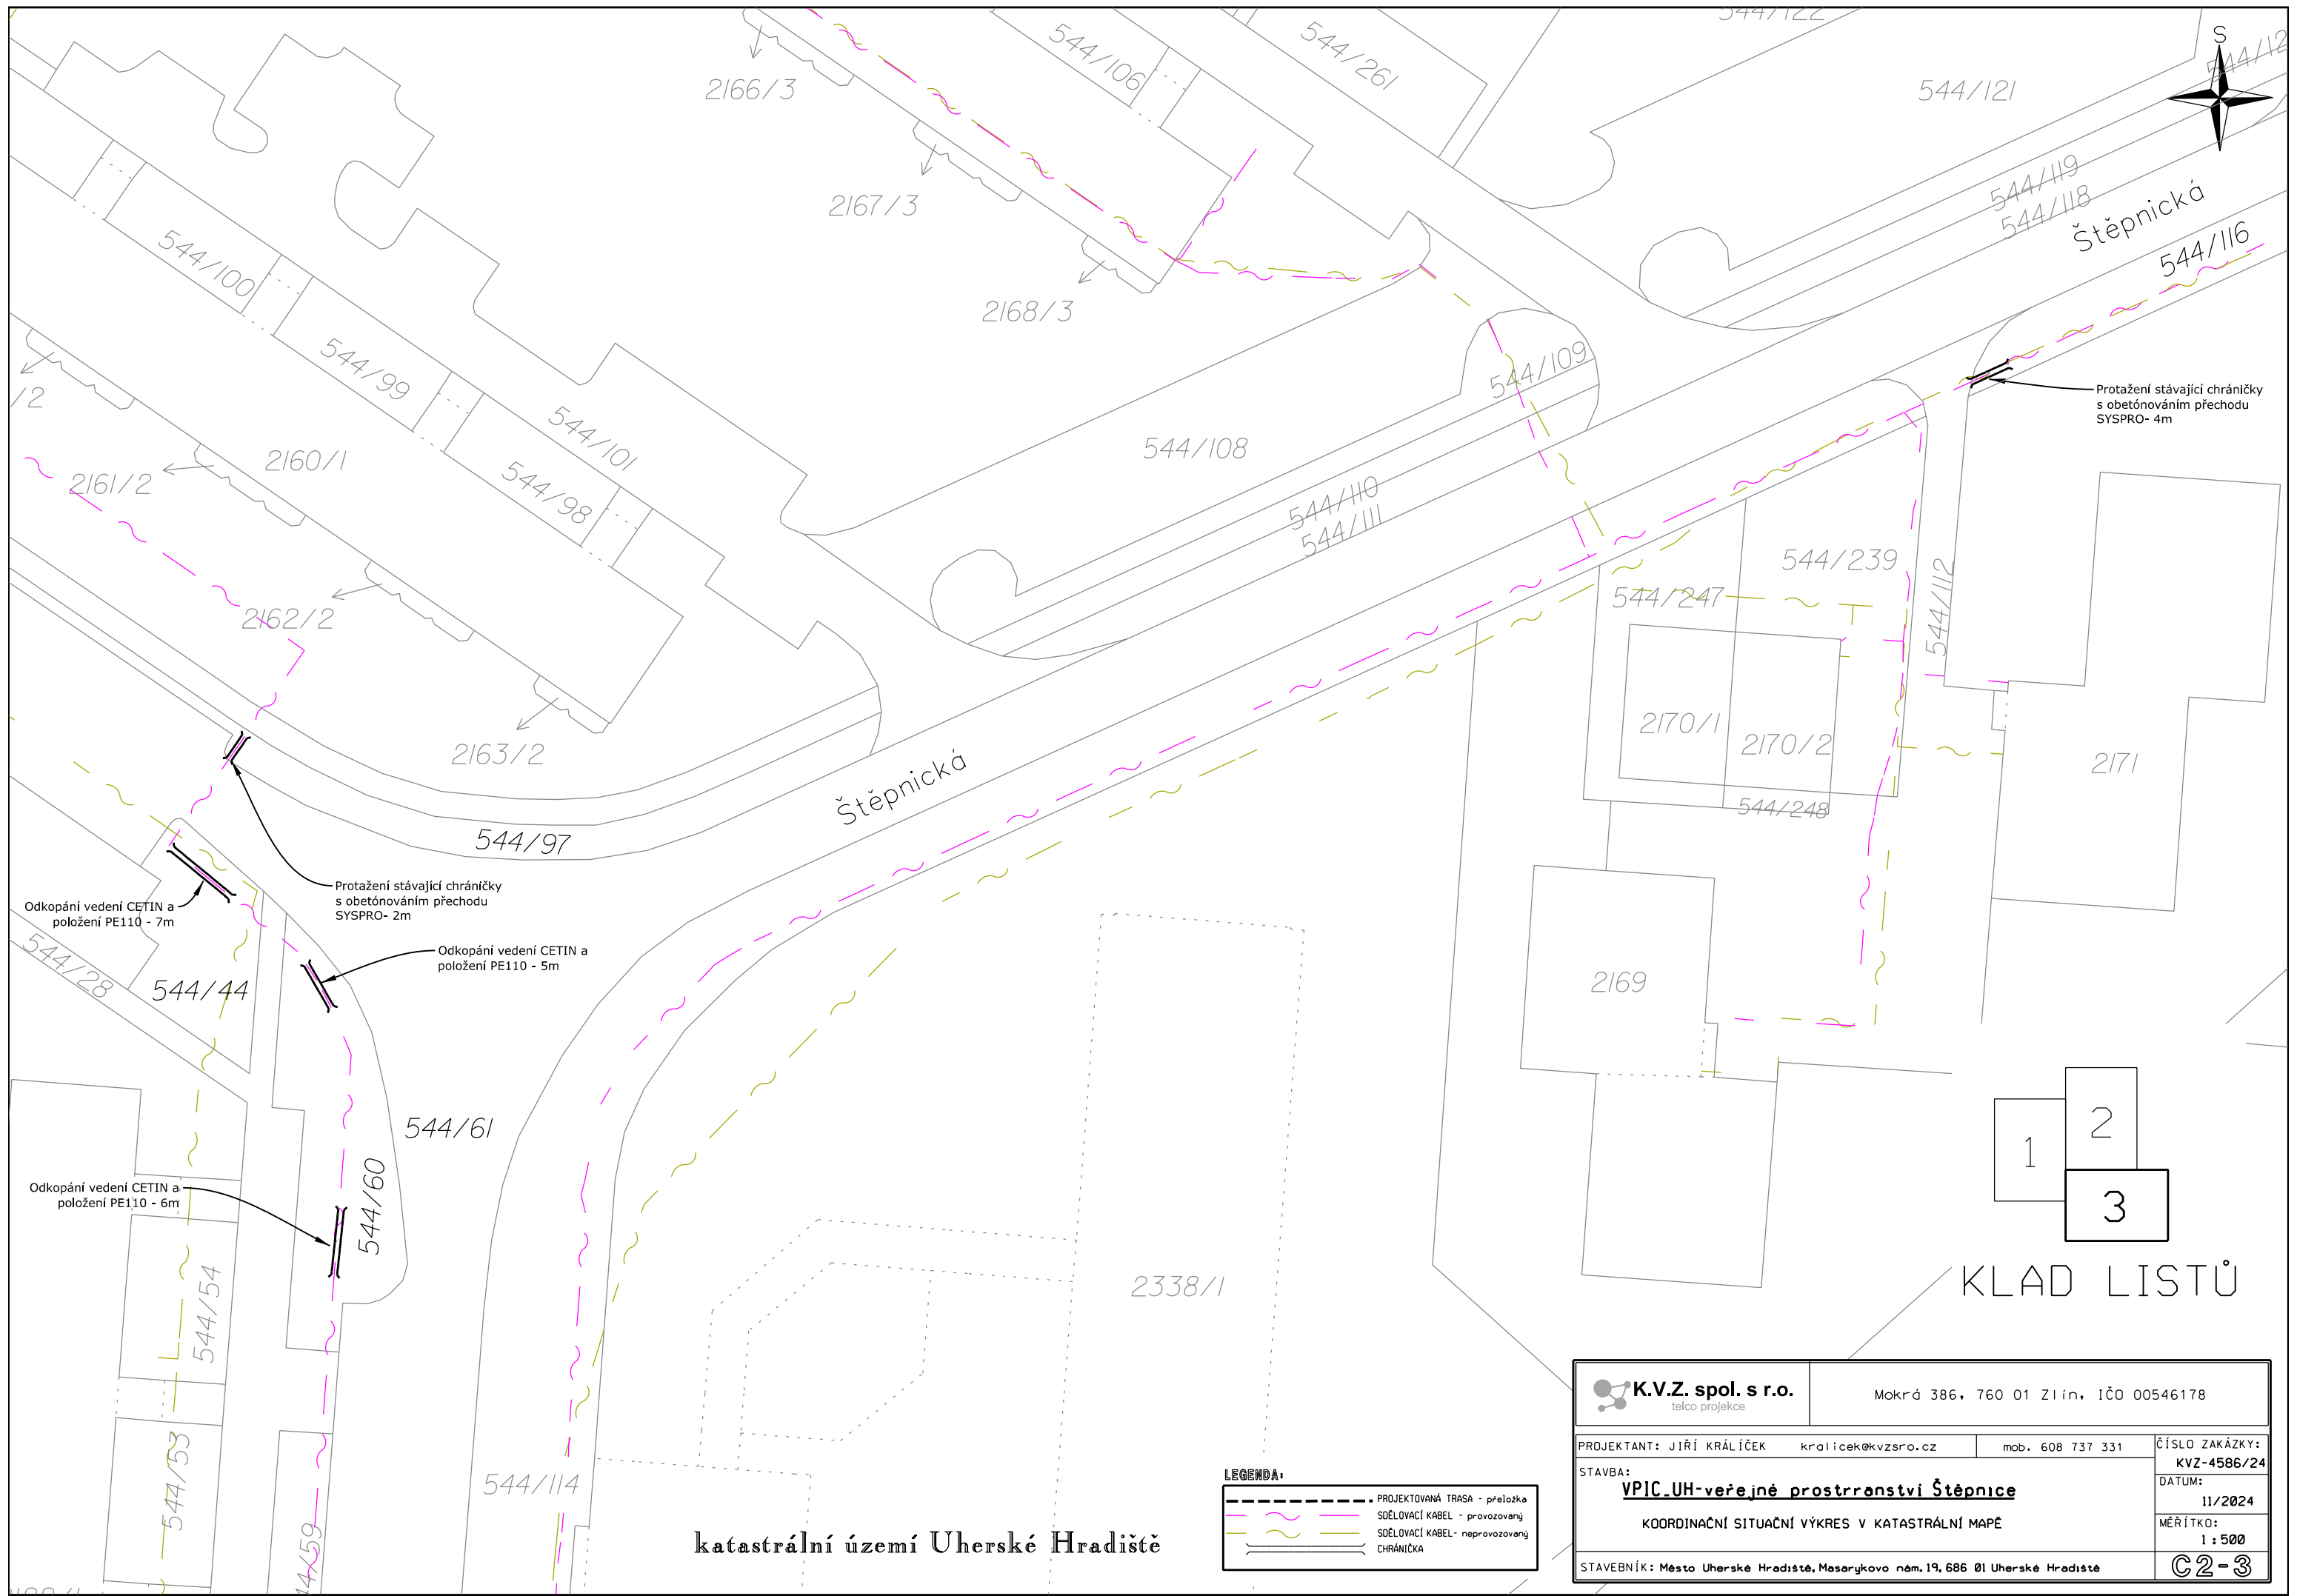


katastrální území Uherské Hradiště


LEGENDA:

	PROJEKTOVANÁ TRASA - přeložka
	SDĚLOVACÍ KABEL - provozovaný
	SDĚLOVACÍ KABEL - neprovozovaný
	CHRÁNIČKA

K.V.Z. spol. s r.o. telco projekce		Mokrá 386, 760 01 Zlín, IČO 00546178	
PROJEKTANT: JIŘÍ KRÁLÍČEK	kralicek@kvzsro.cz	mob. 608 737 331	ČÍSLO ZAKÁZKY: KVZ-4586/24
STAVBA: VPIC_UH-veřejné prostranství Štěpnice			DATUM: 11/2024
KOORDINAČNÍ SITUAČNÍ VÝKRES V KATASTRÁLNÍ MAPĚ			MĚŘÍTKO: 1 : 500
STAVEBNÍK: Město Uherské Hradiště, Masarykovo nám. 19, 686 01 Uherské Hradiště			C2-3


KLAD LISTŮ

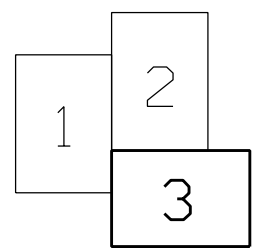

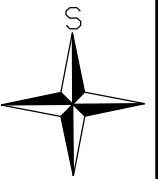


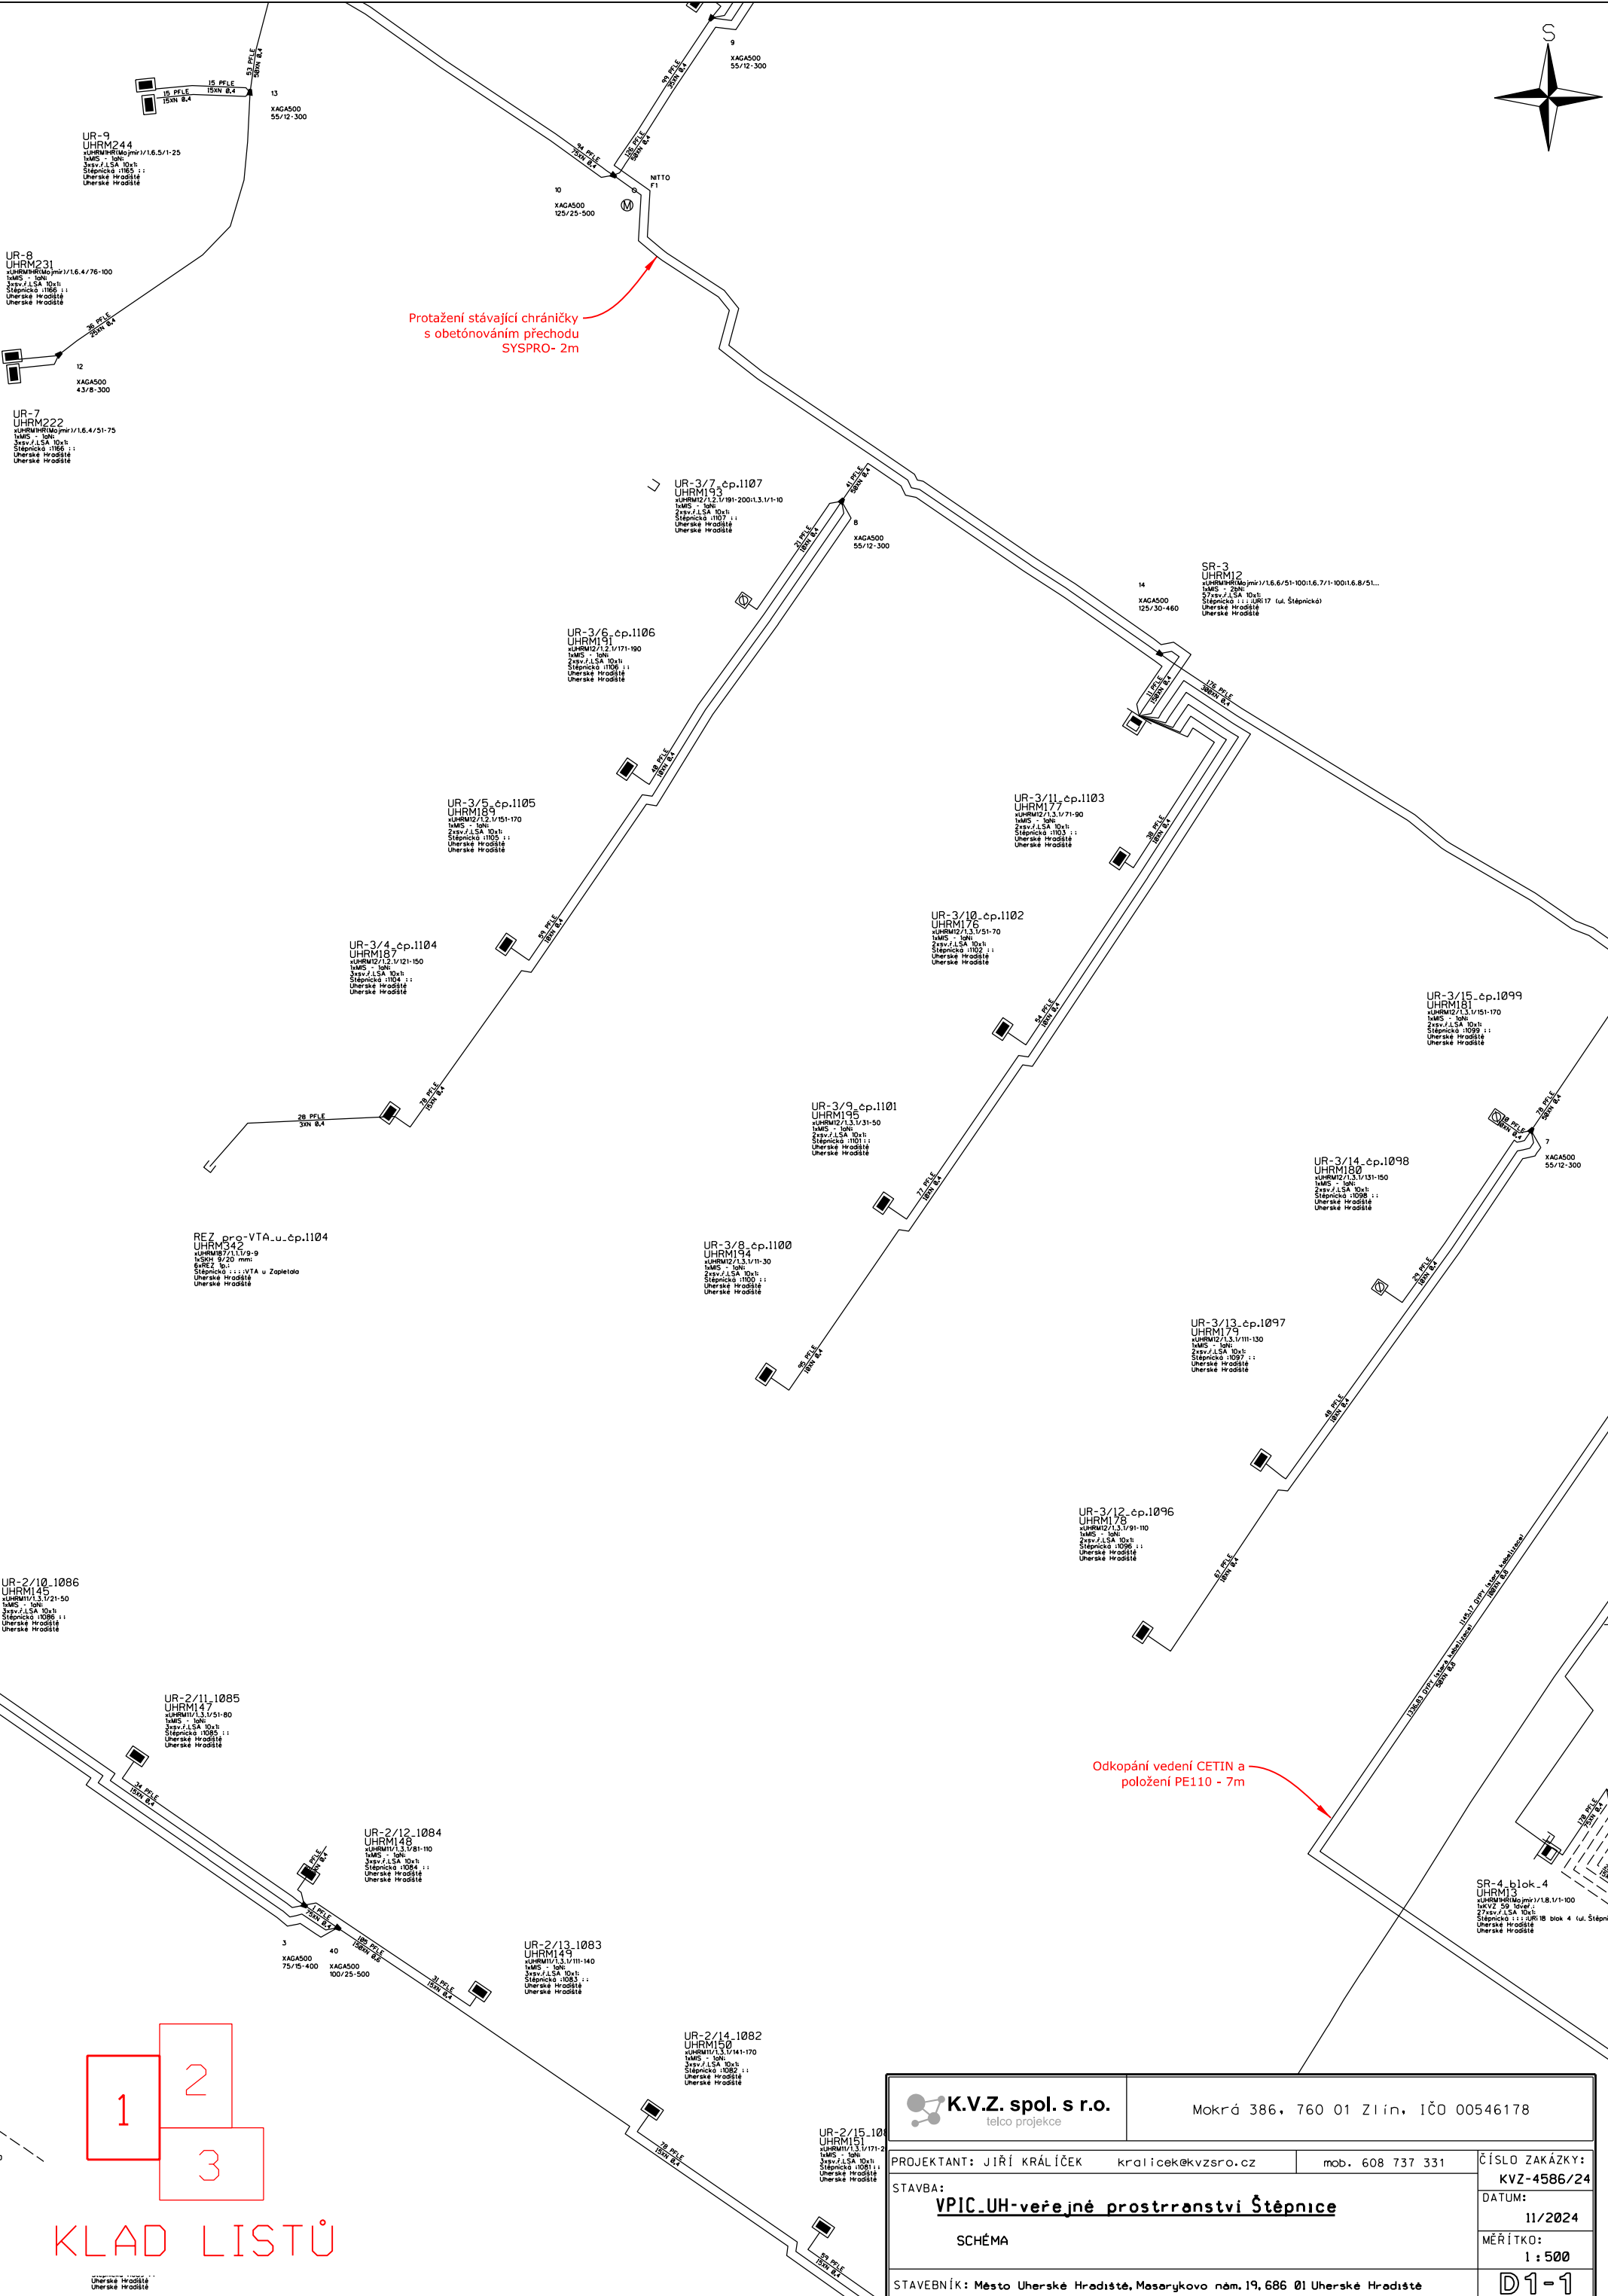
Protažení stávající chráničky
s obetonováním přechodu
SYSPRO- 2m



Odkopání vedení CETIN a
položení PE110 - 7m

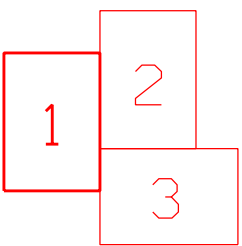


KLAD LISTŮ



 K.V.Z. spol. s r.o. telco projekce		Mokrá 386, 760 01 Zlín, IČO 00546178	
PROJEKTANT: JIŘÍ KRÁLÍČEK STAVBA:		kralicek@kvzsro.cz mob. 608 737 331	
VPIC_UH-veřejné prostranství Štěpnice		ČÍSLO ZAKÁZKY: KVZ-4586/24	
SCHÉMA		DATUM: 11/2024	
STAVEBNÍK: Město Uherské Hradiště, Masarykovo nám. 19, 686 01 Uherské Hradiště		MĚŘÍTKO: 1 : 500	
		D1-1	



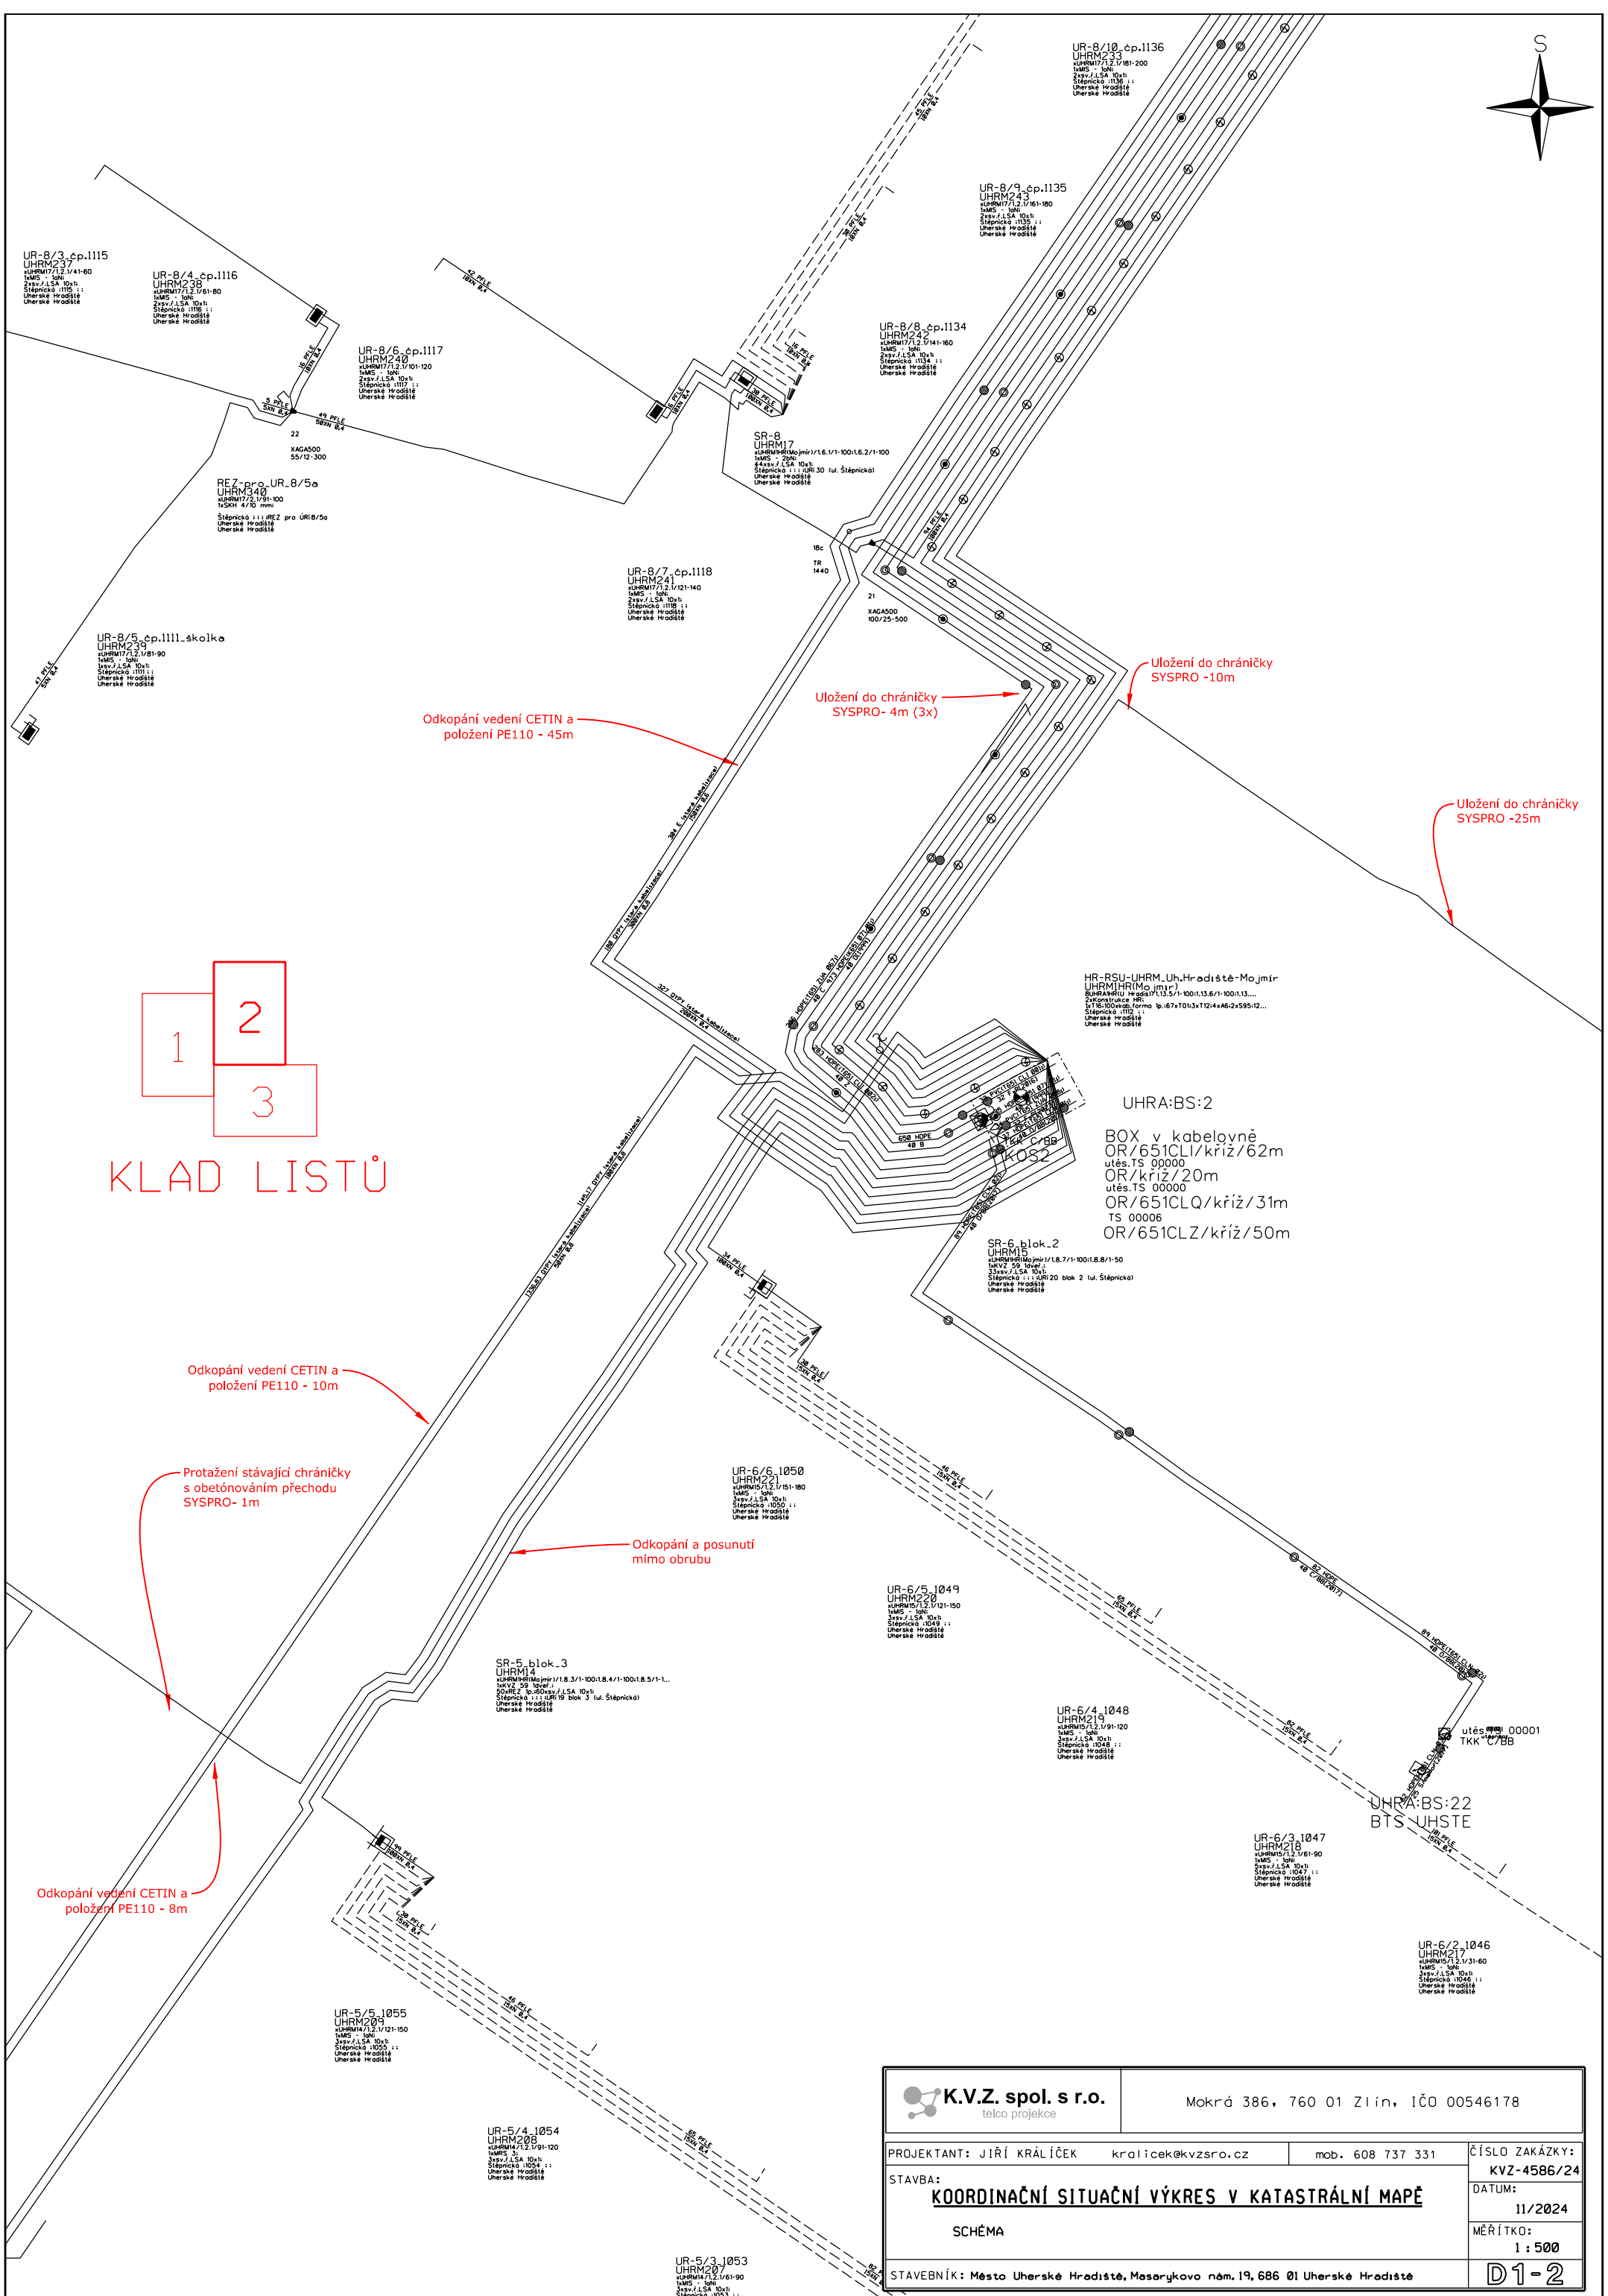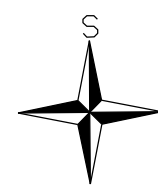

1
2
3
KLAD LISTŮ

 K.V.Z. spol. s r.o. telco projekce		Mokrá 386, 760 01 Zlín, IČO 00546178	
PROJEKTANT: JIŘÍ KRÁLÍČEK	kralicek@kvzsro.cz	mob. 608 737 331	ČÍSLO ZAKÁZKY: KVZ-4586/24
STAVBA: KOORDINAČNÍ SITUAČNÍ VÝKRES V KATASTRÁLNÍ MAPĚ			DATUM: 11/2024
SCHÉMA			MĚŘITKO: 1 : 500
STAVEBNÍK: Město Uherské Hradiště, Masarykovo nám. 19, 686 01 Uherské Hradiště			D1-2

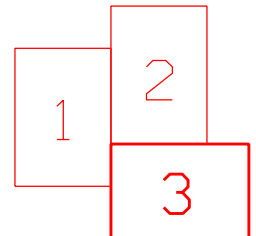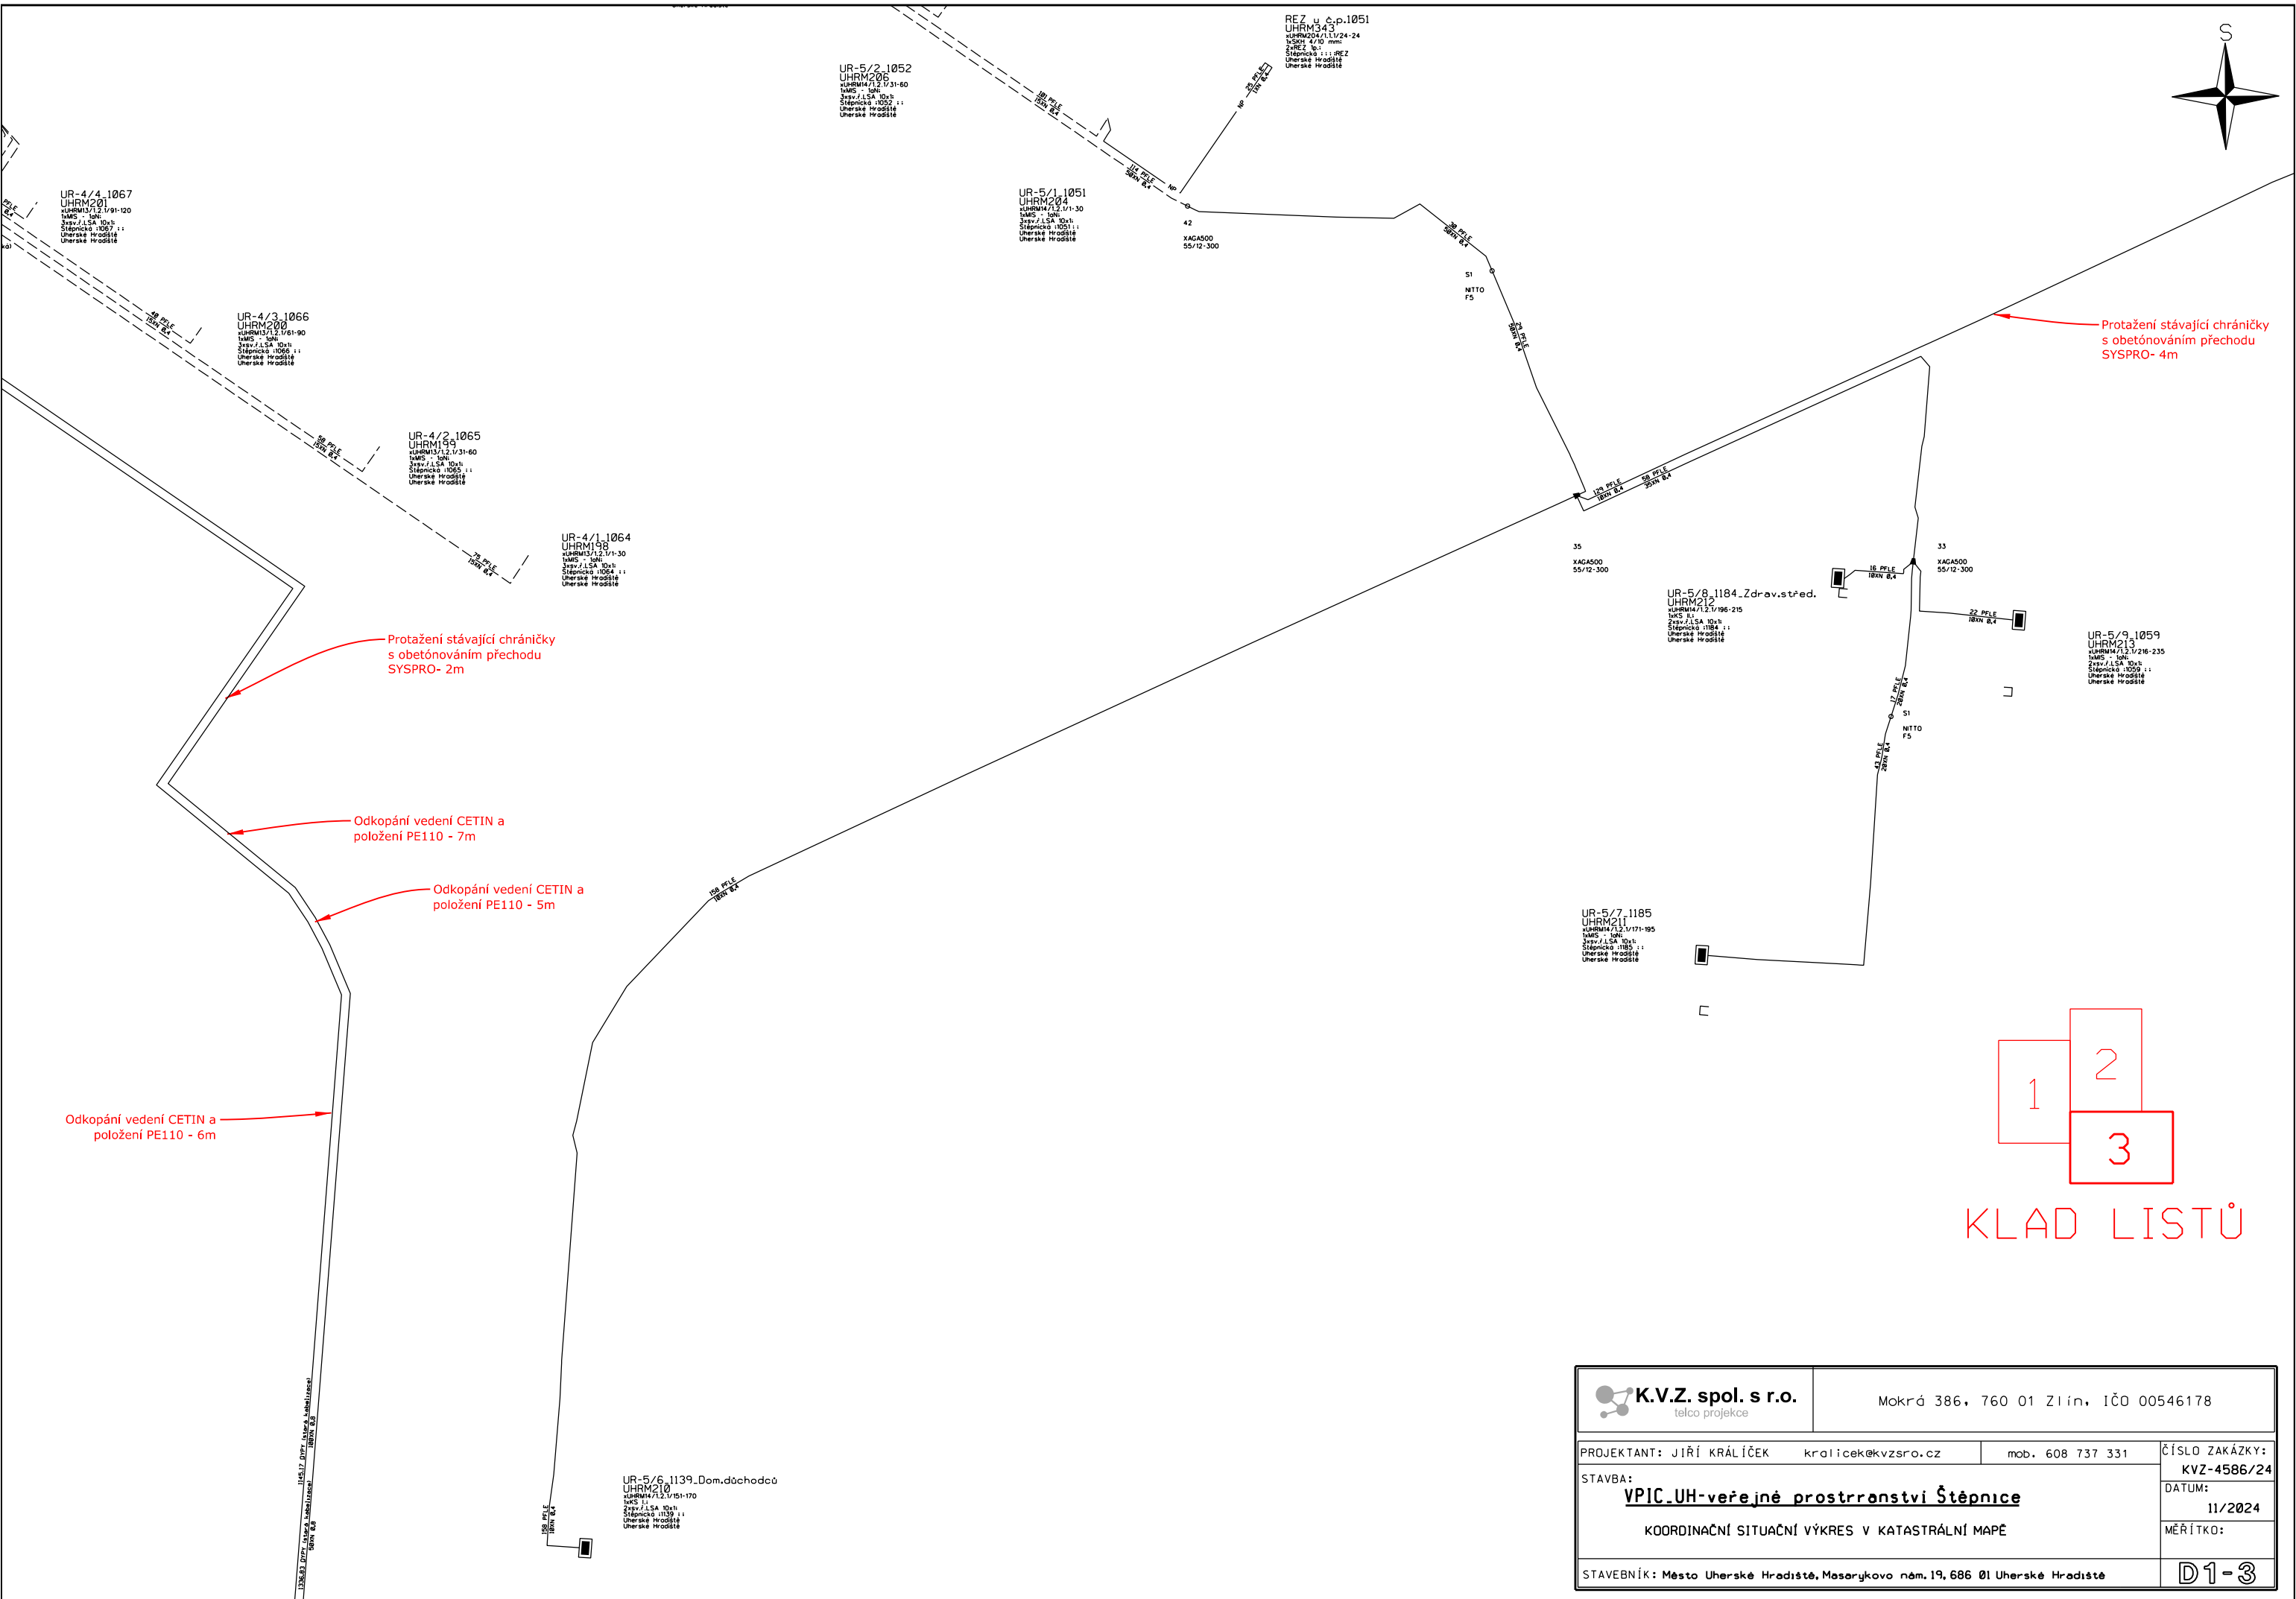

KLAD LISTŮ

 K.V.Z. spol. s r.o. telco projekce		Mokrá 386, 760 01 Zlín, IČO 00546178	
PROJEKTANT: JIŘÍ KRÁLÍČEK kralicek@kvzsr.o.cz		mob. 608 737 331	ČÍSLO ZAKÁZKY: KVZ-4586/24
STAVBA: VPIC_UH-veřejné prostranství Štěpnice KOORDINAČNÍ SITUAČNÍ VÝKRES V KATASTRÁLNÍ MAPĚ			DATUM: 11/2024
STAVEBNÍK: Město Uherské Hradiště, Masarykovo nám. 19, 686 01 Uherské Hradiště			MĚŘÍTKO: D1-3

Informace o pozemku

Parcelní číslo:	544/72
Obec:	Uherské Hradiště [592005]
Katastrální území:	Uherské Hradiště [772844]
Číslo LV:	10001
Výměra [m ²]:	2804
Typ parcely:	Parcela katastru nemovitostí
Mapový list:	DKM
Určení výměry:	Ze souřadnic v S-JTSK
Způsob využití:	zeleň
Druh pozemku:	ostatní plocha



Vlastníci, jiní oprávnění

Vlastnické právo	Podíl
Město Uherské Hradiště, Masarykovo náměstí 19, 68601 Uherské Hradiště	

Způsob ochrany nemovitosti

Nejsou evidovány žádné způsoby ochrany.

Seznam BPEJ

Parcela nemá evidované BPEJ.

Omezení vlastnického práva

Nejsou evidována žádná omezení.

Jiné zápisy

Nejsou evidovány žádné jiné zápisy.

📌 Řízení, v rámci kterých byl k nemovitosti zapsán cenový údaj


Objekt je dotčen změnou právního vztahu: [V-2302/2024](#);

Nemovitost je v územním obvodu, kde státní správu katastru nemovitostí ČR vykonává [Katastrální úřad pro Zlínský kraj, Katastrální pracoviště Uherské Hradiště](#)

Zobrazené údaje mají informativní charakter. Platnost dat k 19.04.2024 15:00.

Informace o pozemku

Parcelní číslo:	544/96
Obec:	Uherské Hradiště [592005]
Katastrální území:	Uherské Hradiště [772844]
Číslo LV:	10001
Výměra [m ²]:	2017
Typ parcely:	Parcela katastru nemovitostí
Mapový list:	DKM
Určení výměry:	Graficky nebo v digitalizované mapě
Způsob využití:	zeleň
Druh pozemku:	ostatní plocha

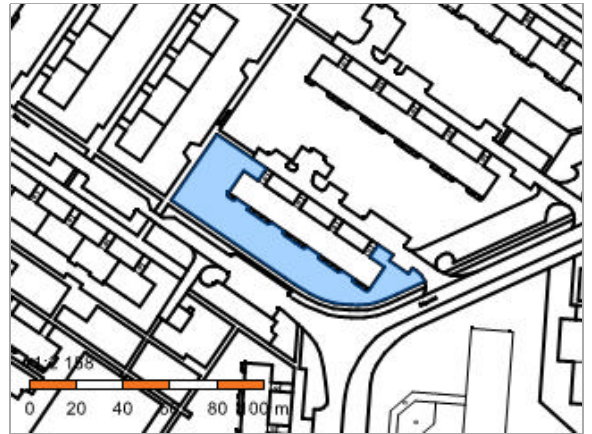

Vlastníci, jiní oprávnění

Vlastnické právo	Podíl
Město Uherské Hradiště, Masarykovo náměstí 19, 68601 Uherské Hradiště	

Způsob ochrany nemovitosti

Nejsou evidovány žádné způsoby ochrany.

Seznam BPEJ

Parcela nemá evidované BPEJ.

Omezení vlastnického práva

Nejsou evidována žádná omezení.

Jiné zápisy

Nejsou evidovány žádné jiné zápisy.

📍 Řízení, v rámci kterých byl k nemovitosti zapsán cenový údaj

Objekt je dotčen změnou právního vztahu: [V-2302/2024](#);

Nemovitost je v územním obvodu, kde státní správu katastru nemovitostí ČR vykonává [Katastrální úřad pro Zlínský kraj, Katastrální pracoviště Uherské Hradiště](#)

Zobrazené údaje mají informativní charakter. Platnost dat k 19.04.2024 15:00.

Informace o pozemku

Parcelní číslo:	544/206
Obec:	Uherské Hradiště [592005]
Katastrální území:	Uherské Hradiště [772844]
Číslo LV:	10001
Výměra [m ²]:	3781
Typ parcely:	Parcela katastru nemovitostí
Mapový list:	DKM
Určení výměry:	Ze souřadnic v S-JTSK
Způsob využití:	jiná plocha
Druh pozemku:	ostatní plocha



Vlastníci, jiní oprávnění

Vlastnické právo	Podíl
Město Uherské Hradiště, Masarykovo náměstí 19, 68601 Uherské Hradiště	

Způsob ochrany nemovitosti

Nejsou evidovány žádné způsoby ochrany.

Seznam BPEJ

Parcela nemá evidované BPEJ.

Omezení vlastnického práva

Nejsou evidována žádná omezení.

Jiné zápisy

Nejsou evidovány žádné jiné zápisy.

📍 Řízení, v rámci kterých byl k nemovitosti zapsán cenový údaj

Nemovitost je v územním obvodu, kde státní správu katastru nemovitostí ČR vykonává [Katastrální úřad pro Zlínský kraj, Katastrální pracoviště Uherské Hradiště](#)

Zobrazené údaje mají informativní charakter. Platnost dat k 19.04.2024 15:00.

Informace o pozemku

Parcelní číslo:	544/208
Obec:	Uherské Hradiště [592005]
Katastrální území:	Uherské Hradiště [772844]
Číslo LV:	10001
Výměra [m ²]:	272
Typ parcely:	Parcela katastru nemovitostí
Mapový list:	DKM
Určení výměry:	Ze souřadnic v S-JTSK
Způsob využití:	zeleň
Druh pozemku:	ostatní plocha



Vlastníci, jiní oprávnění

Vlastnické právo	Podíl
Město Uherské Hradiště, Masarykovo náměstí 19, 68601 Uherské Hradiště	

Způsob ochrany nemovitosti

Nejsou evidovány žádné způsoby ochrany.

Seznam BPEJ

Parcela nemá evidované BPEJ.

Omezení vlastnického práva

Nejsou evidována žádná omezení.

Jiné zápisy

Nejsou evidovány žádné jiné zápisy.

📍 Řízení, v rámci kterých byl k nemovitosti zapsán cenový údaj


Objekt je dotčen změnou právního vztahu: [V-2302/2024](#);

Nemovitost je v územním obvodu, kde státní správu katastru nemovitostí ČR vykonává [Katastrální úřad pro Zlínský kraj, Katastrální pracoviště Uherské Hradiště](#)

Zobrazené údaje mají informativní charakter. Platnost dat k 19.04.2024 15:00.

Informace o pozemku

Parcelní číslo:	544/152
Obec:	Uherské Hradiště [592005]
Katastrální území:	Uherské Hradiště [772844]
Číslo LV:	10001
Výměra [m ²]:	6614
Typ parcely:	Parcela katastru nemovitostí
Mapový list:	DKM
Určení výměry:	Ze souřadnic v S-JTSK
Způsob využití:	zeleň
Druh pozemku:	ostatní plocha

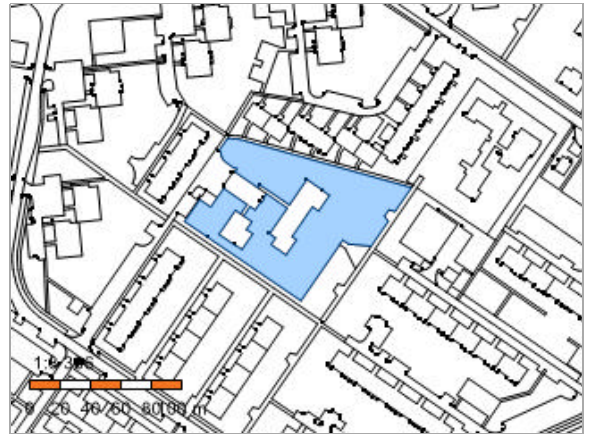

Vlastníci, jiní oprávnění

Vlastnické právo	Podíl
Město Uherské Hradiště, Masarykovo náměstí 19, 68601 Uherské Hradiště	

Způsob ochrany nemovitosti

Nejsou evidovány žádné způsoby ochrany.

Seznam BPEJ

Parcela nemá evidované BPEJ.

Omezení vlastnického práva

Nejsou evidována žádná omezení.

Jiné zápisy

Nejsou evidovány žádné jiné zápisy.

📍 Řízení, v rámci kterých byl k nemovitosti zapsán cenový údaj

Objekt je dotčen změnou právního vztahu: [V-2302/2024](#);

Nemovitost je v územním obvodu, kde státní správu katastru nemovitostí ČR vykonává [Katastrální úřad pro Zlínský kraj, Katastrální pracoviště Uherské Hradiště](#)

Zobrazené údaje mají informativní charakter. Platnost dat k 19.04.2024 15:00.

Informace o pozemku

Parcelní číslo:	544/147
Obec:	Uherské Hradiště [592005]
Katastrální území:	Uherské Hradiště [772844]
Číslo LV:	10001
Výměra [m ²]:	1251
Typ parcely:	Parcela katastru nemovitostí
Mapový list:	DKM
Určení výměry:	Graficky nebo v digitalizované mapě
Způsob využití:	zeleň
Druh pozemku:	ostatní plocha



Vlastníci, jiní oprávnění

Vlastnické právo	Podíl
Město Uherské Hradiště, Masarykovo náměstí 19, 68601 Uherské Hradiště	

Způsob ochrany nemovitosti

Nejsou evidovány žádné způsoby ochrany.

Seznam BPEJ

Parcela nemá evidované BPEJ.

Omezení vlastnického práva

Typ
Věcné břemeno zřízení a provozování vedení

Jiné zápisy

Nejsou evidovány žádné jiné zápisy.


📍 Řízení, v rámci kterých byl k nemovitosti zapsán cenový údaj

Nemovitost je v územním obvodu, kde státní správu katastru nemovitostí ČR vykonává [Katastrální úřad pro Zlínský kraj, Katastrální pracoviště Uherské Hradiště](#)

Zobrazené údaje mají informativní charakter. Platnost dat k 19.04.2024 15:00.

Informace o pozemku

Parcelní číslo:	544/124
Obec:	Uherské Hradiště [592005]
Katastrální území:	Uherské Hradiště [772844]
Číslo LV:	10001
Výměra [m ²]:	4190
Typ parcely:	Parcela katastru nemovitostí
Mapový list:	DKM
Určení výměry:	Graficky nebo v digitalizované mapě
Způsob využití:	zeleň
Druh pozemku:	ostatní plocha

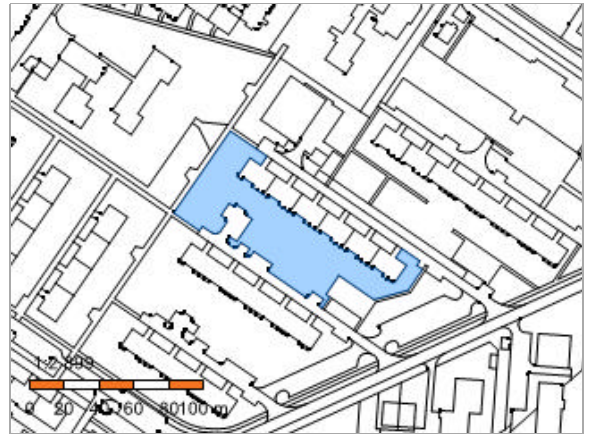

Vlastníci, jiní oprávnění

Vlastnické právo	Podíl
Město Uherské Hradiště, Masarykovo náměstí 19, 68601 Uherské Hradiště	

Způsob ochrany nemovitosti

Nejsou evidovány žádné způsoby ochrany.

Seznam BPEJ

Parcela nemá evidované BPEJ.

Omezení vlastnického práva

Nejsou evidována žádná omezení.

Jiné zápisy

Nejsou evidovány žádné jiné zápisy.

📍 Řízení, v rámci kterých byl k nemovitosti zapsán cenový údaj


Objekt je dotčen změnou právního vztahu: [V-2302/2024](#);

Nemovitost je v územním obvodu, kde státní správu katastru nemovitostí ČR vykonává [Katastrální úřad pro Zlínský kraj, Katastrální pracoviště Uherské Hradiště](#)

Zobrazené údaje mají informativní charakter. Platnost dat k 19.04.2024 15:00.

Informace o pozemku

Parcelní číslo:	544/91 ↗
Obec:	Uherské Hradiště [592005] ↗
Katastrální území:	Uherské Hradiště [772844]
Číslo LV:	10001
Výměra [m ²]:	1998
Typ parcely:	Parcela katastru nemovitostí
Mapový list:	DKM
Určení výměry:	Ze souřadnic v S-JTSK
Způsob využití:	zeleň
Druh pozemku:	ostatní plocha

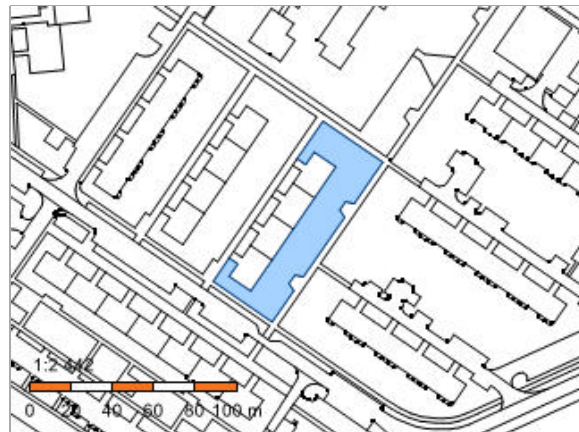

Vlastníci, jiní oprávnění

Vlastnické právo	Podíl
Město Uherské Hradiště, Masarykovo náměstí 19, 68601 Uherské Hradiště	

Způsob ochrany nemovitosti

Nejsou evidovány žádné způsoby ochrany.

Seznam BPEJ

Parcela nemá evidované BPEJ.

Omezení vlastnického práva

Nejsou evidována žádná omezení.

Jiné zápisy

Nejsou evidovány žádné jiné zápisy.

📍 Řízení, v rámci kterých byl k nemovitosti zapsán cenový údaj


Objekt je dotčen změnou právního vztahu: [V-2302/2024](#);

Nemovitost je v územním obvodu, kde státní správu katastru nemovitostí ČR vykonává [Katastrální úřad pro Zlínský kraj, Katastrální pracoviště Uherské Hradiště](#) ↗

Zobrazené údaje mají informativní charakter. Platnost dat k 19.04.2024 15:00.

Informace o pozemku

Parcelní číslo:	544/102
Obec:	Uherské Hradiště [592005]
Katastrální území:	Uherské Hradiště [772844]
Číslo LV:	10001
Výměra [m ²]:	4222
Typ parcely:	Parcela katastru nemovitostí
Mapový list:	DKM
Určení výměry:	Ze souřadnic v S-JTSK
Způsob využití:	zeleň
Druh pozemku:	ostatní plocha

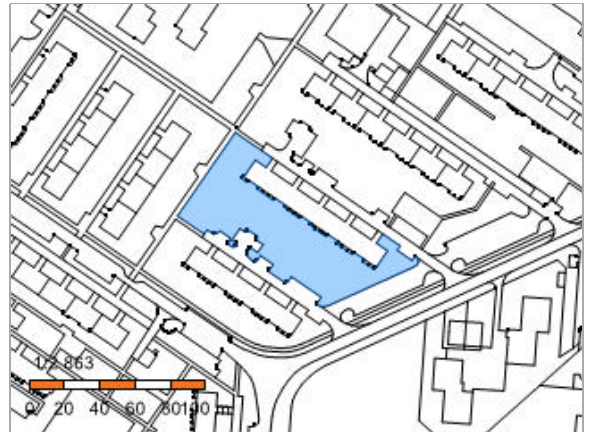

Vlastníci, jiní oprávnění

Vlastnické právo	Podíl
Město Uherské Hradiště, Masarykovo náměstí 19, 68601 Uherské Hradiště	

Způsob ochrany nemovitosti

Nejsou evidovány žádné způsoby ochrany.

Seznam BPEJ

Parcela nemá evidované BPEJ.

Omezení vlastnického práva

Nejsou evidována žádná omezení.

Jiné zápisy

Nejsou evidovány žádné jiné zápisy.

📍 Řízení, v rámci kterých byl k nemovitosti zapsán cenový údaj


Objekt je dotčen změnou právního vztahu: [V-2302/2024](#);

Nemovitost je v územním obvodu, kde státní správu katastru nemovitostí ČR vykonává [Katastrální úřad pro Zlínský kraj, Katastrální pracoviště Uherské Hradiště](#)

Zobrazené údaje mají informativní charakter. Platnost dat k 19.04.2024 15:00.

Informace o pozemku

Parcelní číslo:	544/97
Obec:	Uherské Hradiště [592005]
Katastrální území:	Uherské Hradiště [772844]
Číslo LV:	10001
Výměra [m ²]:	338
Typ parcely:	Parcela katastru nemovitostí
Mapový list:	DKM
Určení výměry:	Ze souřadnic v S-JTSK
Způsob využití:	zeleň
Druh pozemku:	ostatní plocha

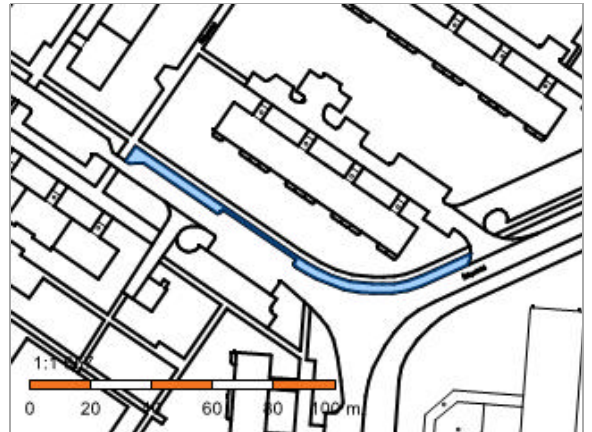

Vlastníci, jiní oprávnění

Vlastnické právo	Podíl
Město Uherské Hradiště, Masarykovo náměstí 19, 68601 Uherské Hradiště	

Způsob ochrany nemovitosti

Nejsou evidovány žádné způsoby ochrany.

Seznam BPEJ

Parcela nemá evidované BPEJ.

Omezení vlastnického práva

Nejsou evidována žádná omezení.

Jiné zápisy

Nejsou evidovány žádné jiné zápisy.

📍 Řízení, v rámci kterých byl k nemovitosti zapsán cenový údaj


Objekt je dotčen změnou právního vztahu: [V-2302/2024](#);

Nemovitost je v územním obvodu, kde státní správu katastru nemovitostí ČR vykonává [Katastrální úřad pro Zlínský kraj, Katastrální pracoviště Uherské Hradiště](#)

Zobrazené údaje mají informativní charakter. Platnost dat k 19.04.2024 15:00.

Informace o pozemku

Parcelní číslo:	544/61
Obec:	Uherské Hradiště [592005]
Katastrální území:	Uherské Hradiště [772844]
Číslo LV:	10001
Výměra [m ²]:	7894
Typ parcely:	Parcela katastru nemovitostí
Mapový list:	DKM
Určení výměry:	Graficky nebo v digitalizované mapě
Způsob využití:	ostatní komunikace
Druh pozemku:	ostatní plocha

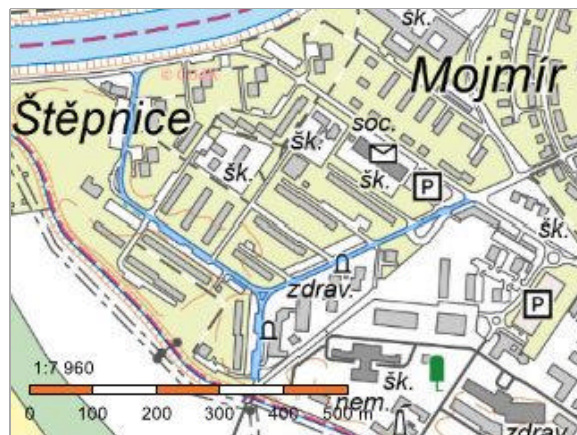

Vlastníci, jiní oprávnění

Vlastnické právo	Podíl
Město Uherské Hradiště, Masarykovo náměstí 19, 68601 Uherské Hradiště	

Způsob ochrany nemovitosti

Nejsou evidovány žádné způsoby ochrany.

Seznam BPEJ

Parcela nemá evidované BPEJ.

Omezení vlastnického práva

Typ
Věcné břemeno vedení
Věcné břemeno zřizování a provozování vedení

Jiné zápisy

Nejsou evidovány žádné jiné zápisy.

📌 Řízení, v rámci kterých byl k nemovitosti zapsán cenový údaj

Objekt je dotčen změnou právního vztahu: [V-2302/2024](#);

Nemovitost je v územním obvodu, kde státní správu katastru nemovitostí ČR vykonává [Katastrální úřad pro Zlínský kraj, Katastrální pracoviště Uherské Hradiště](#)

Zobrazené údaje mají informativní charakter. Platnost dat k 19.04.2024 15:00.

Informace o pozemku

Parcelní číslo:	544/44
Obec:	Uherské Hradiště [592005]
Katastrální území:	Uherské Hradiště [772844]
Číslo LV:	10001
Výměra [m ²]:	168
Typ parcely:	Parcela katastru nemovitostí
Mapový list:	DKM
Určení výměry:	Ze souřadnic v S-JTSK
Způsob využití:	zeleň
Druh pozemku:	ostatní plocha



Vlastníci, jiní oprávnění

Vlastnické právo	Podíl
Město Uherské Hradiště, Masarykovo náměstí 19, 68601 Uherské Hradiště	

Způsob ochrany nemovitosti

Nejsou evidovány žádné způsoby ochrany.

Seznam BPEJ

Parcela nemá evidované BPEJ.

Omezení vlastnického práva

Nejsou evidována žádná omezení.

Jiné zápisy

Nejsou evidovány žádné jiné zápisy.

📍 Řízení, v rámci kterých byl k nemovitosti zapsán cenový údaj


Objekt je dotčen změnou právního vztahu: [V-2302/2024](#);

Nemovitost je v územním obvodu, kde státní správu katastru nemovitostí ČR vykonává [Katastrální úřad pro Zlínský kraj, Katastrální pracoviště Uherské Hradiště](#)

Zobrazené údaje mají informativní charakter. Platnost dat k 19.04.2024 15:00.

Informace o pozemku

Parcelní číslo:	544/28
Obec:	Uherské Hradiště [592005]
Katastrální území:	Uherské Hradiště [772844]
Číslo LV:	10001
Výměra [m ²]:	3962
Typ parcely:	Parcela katastru nemovitostí
Mapový list:	DKM
Určení výměry:	Graficky nebo v digitalizované mapě
Způsob využití:	ostatní komunikace
Druh pozemku:	ostatní plocha

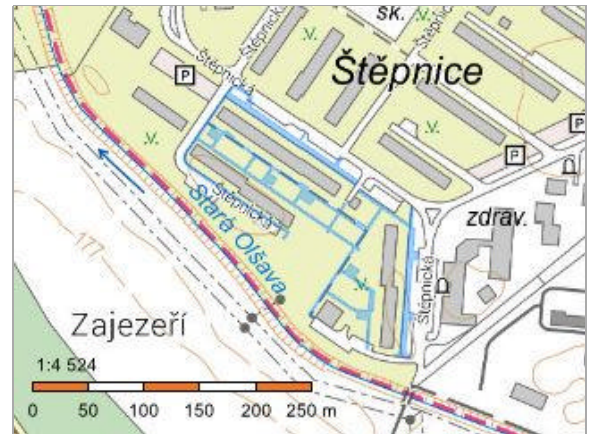

Vlastníci, jiní oprávnění

Vlastnické právo	Podíl
Město Uherské Hradiště, Masarykovo náměstí 19, 68601 Uherské Hradiště	

Způsob ochrany nemovitosti

Nejsou evidovány žádné způsoby ochrany.

Seznam BPEJ

Parcela nemá evidované BPEJ.

Omezení vlastnického práva

Nejsou evidována žádná omezení.

Jiné zápisy

Nejsou evidovány žádné jiné zápisy.

📌 Řízení, v rámci kterých byl k nemovitosti zapsán cenový údaj

Objekt je dotčen změnou právního vztahu: [V-2302/2024](#);

Nemovitost je v územním obvodu, kde státní správu katastru nemovitostí ČR vykonává [Katastrální úřad pro Zlínský kraj, Katastrální pracoviště Uherské Hradiště](#)

Zobrazené údaje mají informativní charakter. Platnost dat k 19.04.2024 15:00.

Informace o pozemku

Parcelní číslo:	544/60
Obec:	Uherské Hradiště [592005]
Katastrální území:	Uherské Hradiště [772844]
Číslo LV:	10001
Výměra [m ²]:	286
Typ parcely:	Parcela katastru nemovitostí
Mapový list:	DKM
Určení výměry:	Ze souřadnic v S-JTSK
Způsob využití:	zeleň
Druh pozemku:	ostatní plocha



Vlastníci, jiní oprávnění

Vlastnické právo	Podíl
Město Uherské Hradiště, Masarykovo náměstí 19, 68601 Uherské Hradiště	

Způsob ochrany nemovitosti

Nejsou evidovány žádné způsoby ochrany.

Seznam BPEJ

Parcela nemá evidované BPEJ.

Omezení vlastnického práva

Nejsou evidována žádná omezení.

Jiné zápisy

Nejsou evidovány žádné jiné zápisy.


- 📍 Řízení, v rámci kterých byl k nemovitosti zapsán cenový údaj

Nemovitost je v územním obvodu, kde státní správu katastru nemovitostí ČR vykonává [Katastrální úřad pro Zlínský kraj, Katastrální pracoviště Uherské Hradiště](#)

Zobrazené údaje mají informativní charakter. Platnost dat k 19.04.2024 15:00.

Informace o pozemku

Parcelní číslo:	544/114
Obec:	Uherské Hradiště [592005]
Katastrální území:	Uherské Hradiště [772844]
Číslo LV:	10001
Výměra [m ²]:	3570
Typ parcely:	Parcela katastru nemovitostí
Mapový list:	DKM
Určení výměry:	Graficky nebo v digitalizované mapě
Způsob využití:	jiná plocha
Druh pozemku:	ostatní plocha

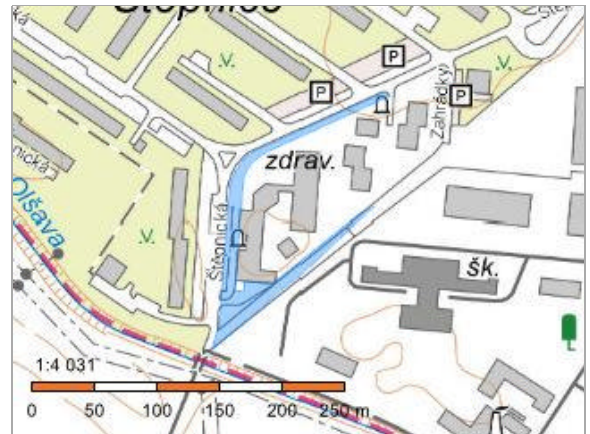

Vlastníci, jiní oprávnění

Vlastnické právo	Podíl
Město Uherské Hradiště, Masarykovo náměstí 19, 68601 Uherské Hradiště	

Způsob ochrany nemovitosti

Nejsou evidovány žádné způsoby ochrany.

Seznam BPEJ

Parcela nemá evidované BPEJ.

Omezení vlastnického práva

Nejsou evidována žádná omezení.

Jiné zápisy

Nejsou evidovány žádné jiné zápisy.


- 📌 Řízení, v rámci kterých byl k nemovitosti zapsán cenový údaj

Nemovitost je v územním obvodu, kde státní správu katastru nemovitostí ČR vykonává [Katastrální úřad pro Zlínský kraj, Katastrální pracoviště Uherské Hradiště](#)

Zobrazené údaje mají informativní charakter. Platnost dat k 19.04.2024 15:00.

Informace o pozemku

Parcelní číslo:	544/116
Obec:	Uherské Hradiště [592005]
Katastrální území:	Uherské Hradiště [772844]
Číslo LV:	10001
Výměra [m ²]:	611
Typ parcely:	Parcela katastru nemovitostí
Mapový list:	DKM
Určení výměry:	Ze souřadnic v S-JTSK
Způsob využití:	zeleň
Druh pozemku:	ostatní plocha

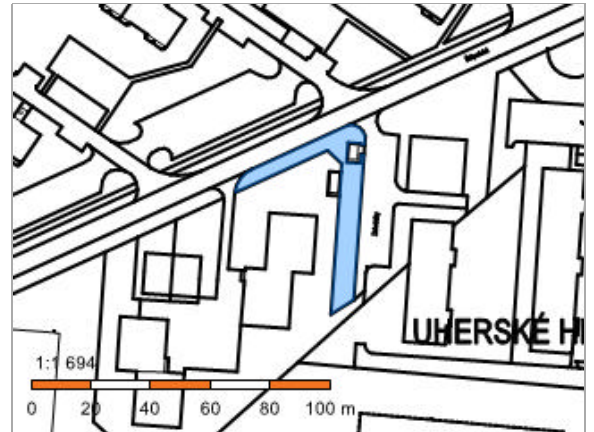

Vlastníci, jiní oprávnění

Vlastnické právo	Podíl
Město Uherské Hradiště, Masarykovo náměstí 19, 68601 Uherské Hradiště	

Způsob ochrany nemovitosti

Nejsou evidovány žádné způsoby ochrany.

Seznam BPEJ

Parcela nemá evidované BPEJ.

Omezení vlastnického práva

Typ
Věcné břemeno vedení
Věcné břemeno zřizování a provozování vedení

Jiné zápisy

Nejsou evidovány žádné jiné zápisy.

📌 Řízení, v rámci kterých byl k nemovitosti zapsán cenový údaj

Objekt je dotčen změnou právního vztahu: [V-2302/2024](#);

Nemovitost je v územním obvodu, kde státní správu katastru nemovitostí ČR vykonává [Katastrální úřad pro Zlínský kraj, Katastrální pracoviště Uherské Hradiště](#)

Zobrazené údaje mají informativní charakter. Platnost dat k 19.04.2024 15:00.

Přehled nákladů		Náklady
	Příprava	41 701,60 Kč
1	Modrozelená infrastruktura veřejných prostranství sídliště Štěpnice	242 593,86 Kč
2	Modrozelená infrastruktura veřejných prostranství sídliště Štěpnice – křižovatka u domova pro seniory“	40 191,48 Kč
	Náklady celkem	324 486,94 Kč

Specifikace nákladů_VPIC_UH-veřejné prostrranství Štěpnice - Příprava

PPD - Propočet projektové dokumentace

Ceník: x VP SITEL 2021 - STAND. x 2025.01

Položková databáze: 2025.01

Název stavby: VPIC_UH-veřejné prostrranství Štěpnice

Číslo SPP prvku:

Zhotovitel PD:

Rekapitulace nákladů:

PŘÍPRAVA	37 997,39 Kč
ZEMNÍ PRÁCE	0,00 Kč
MONTÁŽ	0,00 Kč
GEODETICKÉ PRÁCE PŘÍPRAVA	0,00 Kč
GEODETICKÉ PRÁCE REALIZACE	0,00 Kč
VĚCNÁ BŘEMENA PŘÍPRAVA	3 704,21 Kč
VĚCNÁ BŘEMENA REALIZACE	0,00 Kč
PROVOZNÍ PRÁCE	0,00 Kč
MATERIÁL DOD. CETIN	0,00 Kč
MATERIÁL VYŘAZENÝ	0,00 Kč
MATERIÁL ZHOTOVITELE - Vykazovaný	0,00 Kč
MATERIÁL ZHOTOVITELE - Nevykazovaný	0,00 Kč
POPLATKY	0,00 Kč

Celkové náklady: 41 701,60 Kč

STAVEBNÍ ČINNOST 0,00 Kč

NESTAVEBNÍ ČINNOST 41 701,60 Kč

Seznam položek

Číslo SAP	Stavební činnost	Název položky	Množství	Celková cena
PŘÍPRAVA				
	958210	Návrh cenový a technický bez projednání	2.00 ks	13 342,04 Kč
	953634	Projekt tlkm liniové metalické sítě	24655.35 JV	24 655,35 Kč
VĚCNÁ BŘEMENA PŘÍPRAVA				
	955313	Uzavření sml. o SB o VBŘ	1.00 ks	3 704,21 Kč

Limitka materiálu				
Číslo SAP	Stavební činnost	Název položky	Množství	Celková cena
MATERIÁL ZHOTOVITELE - Vykazovaný				
303918 S		Deska krycí plast. 300x1000 mm	142.00 ks	6 409,88 Kč
319092 S		Díl ohybový Syspro 160/110	2.00 ks	677,84 Kč
303813 S		Fólie výstražná 330mm PE oranžová	142.00 m	675,92 Kč
302532 S		Mini Marker 1255 80-6102-2191-5	3.00 ks	884,13 Kč
303501 S		Spojka plastová 110/94 mm	15.00 ks	663,15 Kč
319184 S		Spona trubkySYSPRO	324.00 ks	11 719,08 Kč
319209 S		Trubka dělená SYSPRO 160/110	54.00 m	30 960,90 Kč
302672 S		Trubka PE 110/6,3/6000mm	12.00 ks	10 481,16 Kč
303465 S		Víčko plastové trubky 110/100 mm	6.00 ks	152,70 Kč

Specifikace nákladů_Modrozelená infrastruktura veřejných prostranství sídliště Štěpnice – křižovatka u domova pro seniory“

PPD - Propočet projektové dokumentace

Ceník: x VP SITEL 2021 - STAND. x 2025.01

Položková databáze: 2025.01

Název stavby: VPIC_UH-veřejné prostranství Štěpnice

Číslo SPP prvku:

Zhotovitel PD:

Rekapitulace nákladů:

PŘÍPRAVA	0,00 Kč
ZEMNÍ PRÁCE	14 293,96 Kč
MONTÁŽ	13 307,21 Kč
GEODETICKÉ PRÁCE PŘÍPRAVA	0,00 Kč
GEODETICKÉ PRÁCE REALIZACE	6 694,37 Kč
VĚCNÁ BŘEMENA PŘÍPRAVA	0,00 Kč
VĚCNÁ BŘEMENA REALIZACE	0,00 Kč
PROVOZNÍ PRÁCE	0,00 Kč
MATERIÁL DOD. CETIN	0,00 Kč
MATERIÁL VYŘAZENÝ	0,00 Kč
MATERIÁL ZHOTOVITELE - Vykazovaný	5 895,94 Kč
MATERIÁL ZHOTOVITELE - Nevykazovaný	0,00 Kč
POPLATKY	0,00 Kč

Celkové náklady: 40 191,48 Kč

STAVEBNÍ ČINNOST 40 191,48 Kč

NESTAVEBNÍ ČINNOST 0,00 Kč

Číslo SAP	Seznam položek		Množství	Celková cena
	Stavební činnost	Název položky		
ZEMNÍ PRÁCE				
	954970 S	Pokládka PE nebo vrapované chráničky	18.00 m	442,44 Kč
	952368 S	Pokládka žlabů TK2,T2N	2.00 m	233,02 Kč
	955265 S	Práce zemní pro podzemní tratě síťové obetonování přechodů z PE na SYSPRO	1230.00 JV	1 230,00 Kč
	952345 S	Rýha v trávě 35/70-100	25.00 m	12 044,25 Kč
	955053 S	Vytyčení trasy v zastavěném terénu	25.00 m	344,25 Kč
MONTÁŽ				
	955031 S	Demontáž úložných kabelů do 300 XN	2.00 m	79,40 Kč
	955824 S	Instal.metal. kab. do stávajících trubek	2.00 m	122,18 Kč
	957753 S	Realizace tratě síťové dohodou	6150.00 JV	6 150,00 Kč
		rozpočtová rezerva		
	958469 S	Uvedení stavby do provozu	5416.92 JV	5 416,92 Kč
		kolaudace		
	958555 S	Zpracování dok. skut. provedení do 50 m	1.00 ks	1 538,71 Kč
GEODETICKÉ PRÁCE REALIZACE				
	956284 S	Zaměření trasy pro stavbu do 100m	1.00 ks	6 694,37 Kč

Číslo SAP	Limitka materiálu		Množství	Celková cena
	Stavební činnost	Název položky		
MATERIÁL ZHOTOVITELE - Vykazovaný				
	303918 S	Deska krycí plast. 300x1000 mm	25.00 ks	1 128,50 Kč
	303813 S	Fólie výstražná 330mm PE oranžová	25.00 m	119,00 Kč
	302532 S	Mini Marker 1255 80-6102-2191-5	1.00 ks	294,71 Kč
	319184 S	Spona trubkySYSPRO	12.00 ks	434,04 Kč
	319209 S	Trubka dělená SYSPRO 160/110	2.00 m	1 146,70 Kč
	302672 S	Trubka PE 110/6,3/6000mm	3.00 ks	2 620,29 Kč
	303465 S	Víčko plastové trubky 110/100 mm	6.00 ks	152,70 Kč