

Krycí list ZBV

Název Stavby dle SoD:

III/11444 kř. III/11438 – Strnadice

Název stavebního objektu/provozního souboru (SO/PS):

silnice č.III/11444, v km 0,000-2,300

Číslo SO/PS /

/ pořadí Změny SO/PS:

-/1

Číslo ZBV:

1

Objednatel: Krajská správa a údržba silnic Středočeského kraje, příspěvková organizace
Zborovská 81/11, 150 00 Praha 5, Smíchov
IČ: 00066001

Zhotovitel: B E S s.r.o.
Sukova 625, 256 01 Benešov
IČ: 43792553

Rekapitulace ZBV č. 1 dle Skupin 1, 2, 3, 4, 5

ZBV č./ Skupina	Cena navrhovaných Změn záporných	Cena navrhovaných Změn kladných	Cena navrhovaných Změn záporných a Změn kladných celkem
1.1	-26 409,93	18 845,56	-7 564,37

ZBV č./ Skupina	Cena navrhovaných Změn záporných	Cena navrhovaných Změn kladných	Cena navrhovaných Změn záporných a Změn kladných celkem
1.2	-144 646,40	144 646,40	0,00

ZBV č./ Skupina	Cena navrhovaných Změn záporných	Cena navrhovaných Změn kladných	Cena navrhovaných Změn záporných a Změn kladných celkem
1.3	0,00	0,00	0,00

ZBV č./ Skupina	Cena navrhovaných Změn záporných	Cena navrhovaných Změn kladných	Cena navrhovaných Změn záporných a Změn kladných celkem
1.4	0,00	0,00	0,00

ZBV č./ Skupina	Cena navrhovaných Změn záporných	Cena navrhovaných Změn kladných	Cena navrhovaných Změn záporných a Změn kladných celkem
1.5	0,00	0,00	0,00

ZBV č./ SUMA	Cena navrhovaných Změn záporných	Cena navrhovaných Změn kladných	Cena navrhovaných Změn záporných a Změn kladných celkem
1	-171 056,33	163 491,96	-7 564,37

Části ZBV se číslovají číslem ZBV, za kterým je tečka a index udávající číslo Skupiny.

Stejný systém číslování se používá pro jednotlivé Změnové listy (02)

a pro Rozpis ocenění změn položek (04).

ZBV - krycí list

Změnový list

Název Stavby dle SoD: III/11444 kř. III/11438 – Strnadice Název stavebního objektu/provozního souboru (SO/PS): silnice č.III/11444, v km 0,000-2,300	Číslo SO/PS / / pořadí Změny SO/PS: - / 1	Číslo ZBV / Skupina změny: 1 . 1
---	---	---

Strany smlouvy o dílo SMLD-0932/00066001/2024 na realizaci uvedené Stavby uzavřené dne 04.09.2024 (dále jen Smlouva):
Objednatel: Krajská správa a údržba silnic Středočeského kraje, příspěvková organizace se sídlem Zborovská 81/11, 150 00 Praha 5, Smíchov
Zhotovitel: B E S s.r.o. se sídlem Sukova 625, 256 01 Benešov

<u>Přílohy Změnového listu:</u> 1. Krycí list 1 počet listů 2. Změnový list 4 počet listů 3. Zápis o projednání ocenění soupisu prací 1 počet listů 4. Rozpis ocenění Změn položek 2 počet listů 5. Přehled zařazení změn do Skupin 1 počet listů 6. Přehled dokladů 1 počet listů 7. Soupis prací SO po všech změnách 1 počet listů Další doklady dle přehledu dokladů 34 počet listů	<u>Příjemce</u> Objednatel Zhotovitel Projektant (AD) Stavební dozor Supervize
--	---

Iniciátor Změny: Zhotovitel
Předmět Změny: Doměření skutečnosti

Tato změna narovnává závěrečný stav množství položek po skončení stavebních prací na tomto stavebním objektu. Jedná se o zjištění skutečně provedeného množství na základě geometrického zaměření u položek č. 93818, 574A44 a 572213. U položky 574C06 dochází k dopřesnění skutečně provedeného množství vážními listky. Při doměření skutečně provedených prací silničním kolečkem za účasti zhotovitele a objednatele dochází ke snížení výměry u položek frézování drážky a těsnění dilatační spáry (položky č. 113761 a 931312).
Změna vychází z geometrického zaměření (protokol je přílohou tohoto dokumentu).
Jedná se o změnu nepodstatnou, která je tak podle čl. 7 Směrnice R-SM-36 Krajské správy a údržby silnic Středočeského kraje, upřesňující provádění změn závazků dle zákona č. 134/2016 Sb., o zadávání veřejných zakázek, zařazena jako změna vyhrazená do Skupiny 1.

Z hlediska zákona o zadávání veřejných zakázek č. 134/2016 Sb. tato změna nepředstavuje vznik podstatné změny závazku a dle § 100 se jedná o vyhrazenou změnu. Zároveň se jedná o práce, které nemění celkovou povahu veřejné zakázky.

Údaje v Kč bez DPH:

Cena navrhovaných Změn záporných	Cena navrhovaných Změn kladných	Cena navrhovaných Změn záporných a Změn kladných celkem	Součet absolutních hodnot Změn kladných a Změn záporných
-26 409,93	18 845,56	-7 564,37	45 255,49

Technická pomoc Objednatele: jméno Bc. Martin Horešovský podpis

Podpis vyjadřuje souhlas se Změnou:

Zhotovitel (stavbyvedoucí): jméno Ing. Roman Wilkonský podpis

Projektant (autorský dozor): jméno Michaela Fraunterková podpis

Stavební dozor: jméno Michaela Fraunterková podpis

Supervize (Regionální dotační kancelář): jméno podpis

Zástupce Objednatele odpovědný za cenové projednání změny: jméno Ing. Jaroslava Jurková podpis

Zástupce Objednatele:	jméno	Bc. Milan Jonszta	podpis
Objednatel a Zhotovitel se dohodli, že u tohoto SO/PS, který je součástí uvedené Stavby, budou provedeny Změny, jež jsou podrobně popsány, zdůvodněny, dokladovány a oceněny v Dokumentaci této Změny. Tento Změnový list představuje Dodatek Smlouvy o dílo. Smlouva se mění v rozsahu upraveném v tomto Změnovém listu. V ostatním zůstávají práva a povinnosti Objednatele a Zhotovitele sjednané ve Smlouvě nedotčeny. Na důkaz toho připojují příslušné osoby oprávněné jednat jménem nebo v zastoupení Objednatele a Zhotovitele své podpisy.			
Objednatel (Oprávněná osoba):	jméno	Ing. Jan Fidler, DiS	podpis
Zhotovitel:	jméno	Ing. Jan Freudl	podpis

Změnový list

Název Stavby dle SoD: III/11444 kř. III/11438 – Strnadice Název stavebního objektu/provozního souboru (SO/PS): silnice č.III/11444, v km 0,000-2,300	Číslo SO/PS / / pořadí Změny SO/PS: - / 1	Číslo ZBV / Skupina změny: 1 . 2
---	---	---

Strany smlouvy o dílo SMLD-0932/00066001/2024 na realizaci uvedené Stavby uzavřené dne 04.09.2024 (dále jen Smlouva):
Objednatel: Krajská správa a údržba silnic Středočeského kraje, příspěvková organizace se sídlem Zborovská 81/11, 150 00 Praha 5, Smíchov
Zhotovitel: B E S s.r.o. se sídlem Sukova 625, 256 01 Benešov

Přílohy Změnového listu: 1. Krycí list 1 počet listů 2. Změnový list 4 počet listů 3. Zápis o projednání ocenění soupisu prací 1 počet listů 4. Rozpis ocenění Změn položek 2 počet listů 5. Přehled zařazení změn do Skupin 1 počet listů 6. Přehled dokladů 1 počet listů 7. Soupis prací SO po všech změnách 1 počet listů Další doklady dle přehledu dokladů 33 počet listů	Příjemce Objednatel Zhotovitel Projektant (AD) Stavební dozor Supervize
--	---

Iniciátor Změny: Zhotovitel
Předmět Změny: Záměna materiálu

Původní řešení dle PDPS
V původní projektové dokumentaci pro provádění stavby (PDPS) bylo navrženo zpevnění krajnic asfaltovým recyklátem v tloušťce do 100 mm, a to pod položkou č. 56962 „ZPEVNĚNÍ KRAJNIC Z RECYKLOVANÉHO MATERIÁLU TL. DO 100 MM“. Předpokládalo se, že množství asfaltového recyklátu bude dostatečné a dostupné v průběhu realizace stavby, a že jeho parametry budou vyhovovat požadovanému provoznímu zatížení.

Důvod změny a její nezbytnost pro stavbu
V průběhu provádění prací vyšlo najevo, že dodavatel nedisponuje dostatečným množstvím recyklovaného asfaltového materiálu, které by plně pokrylo potřebu zpevnění krajnic. Tato situace vznikla v důsledku omezené dodávky recyklátu na trhu, částečně i v důsledku vyššího skutečného objemu prací oproti původním předpokladům. V zájmu zachování plynulosti stavby a zajištění kvalitního provedení bylo nutné najít vhodné materiálové řešení, které by zajistilo splnění požadovaných technických parametrů.

Na základě žádosti Zhotovitele a po projednání s Objednatелеm došlo proto ke záměně této položky za položku č. 56966 „ZPEVNĚNÍ KRAJNIC ZE ŠTĚRKODRTI TL. DO 100 MM“. Nově použitá štěrkodrt představuje kvalitnější materiál, který je lépe dostupný a dokáže plně zajistit funkci a nosnost krajnic, aniž by se jakýmkoliv způsobem zhoršila kvalita či bezpečnost provozu.

Nové řešení a upravené položky
Zvolením štěrkodrti do tloušťky 100 mm nebylo nutné měnit smluvní cenu, což Zhotovitel potvrdil v nabídkovém rozpočtu. Původní položka č. 56962 se tak zaměřuje za položku č. 56933 v adekvátním množství, aby byla zachována stejná tloušťka zpevnění krajnic.

Z hlediska Směrnice R-SM-36 Krajské správy a údržby silnic Středočeského kraje je tato změna klasifikována jako nepodstatná a jedná se o záměnu položek (čl. 5, odst. 1, písm. b), resp. čl. 9) a je zařazena do Skupiny 2, neboť nemění celkovou povahu veřejné zakázky. Z pohledu zákona č. 134/2016 Sb., o zadávání veřejných zakázek, se jedná o změnu dle § 222 odst. 7.

Údaje v Kč bez DPH:

Cena navrhovaných Změn záporných	Cena navrhovaných Změn kladných	Cena navrhovaných Změn záporných a Změn kladných celkem	Součet absolutních hodnot Změn kladných a Změn záporných
-144 646,40	144 646,40	0,00	289 292,80

Technická pomoc Objednatele: jméno Bc. Martin Horešovský podpis

Podpis vyjadřuje souhlas se Změnou:

Zhotovitel (stavbyvedoucí): jméno Ing. Roman Wilkonský podpis

Projektant (autorský dozor): jméno Michaela Fraunterková podpis

Stavební dozor: jméno Michaela Fraunterková podpis

Supervize (Regionální dotační kancelář):	jméno		podpis
Zástupce Objednatele odpovědný za cenové projednání změny:	jméno	Ing. Jaroslava Jurková	podpis
Zástupce Objednatele:	jméno	Bc. Milan Jonszta	podpis
Objednatel a Zhotovitel se dohodli, že u tohoto SO/PS, který je součástí uvedené Stavby, budou provedeny Změny, jež jsou podrobně popsány, zdůvodněny, dokladovány a oceněny v Dokumentaci této Změny. Tento Změnový list představuje Dodatek Smlouvy o dílo. Smlouva se mění v rozsahu upraveném v tomto Změnovém listu. V ostatním zůstávají práva a povinnosti Objednatele a Zhotovitele sjednané ve Smlouvě nedotčeny. Na důkaz toho připojují příslušné osoby oprávněné jednat jménem nebo v zastoupení Objednatele a Zhotovitele své podpisy.			
Objednatel (Oprávněná osoba):	jméno	Ing. Jan Fidler, DiS	podpis
Zhotovitel:	jméno	Ing. Jan Freudl	podpis

ZÁPIS

**o projednání ocenění soupisu prací a ceny stavebního objektu/provozního souboru (SO/PS)
pro všechny skupiny - pro ZBV číslo: 1**

Název Stavby:	III/11444 kř. III/11438 – Strnadice
Číslo SO/PS / číslo Změny SO/PS:	- / 1
Název stavebního objektu/provozního souboru (SO/PS):	silnice č.III/11444, v km 0,000-2,300

Údaje v Kč bez DPH

Cena SO/PS dle Smlouvy
1 - zadat
6 917 938,20

Poznámka: Cenu všech Změn záporných v předchozích Změnách na SO/PS a cenu navrhovaných Změn záporných na SO/PS je nutno zadávat se znaménkem mínus (-).

Cena SO/PS v předchozích ZBV:

Údaje v Kč bez DPH

	Cena všech Změn záporných v předchozích Změnách na SO/PS	Cena všech Změn kladných v předchozích Změnách na SO/PS	Cena SO/PS po všech předchozích Změnách	Rozdíl ceny SO/PS po všech předchozích Změnách a ve Smlouvě
2	3 - zadat	4 - zadat	5=1+3+4	6=5-1
stavební/montážní práce	0,00	0,00	6 917 938,20	0,00

Cena SO/PS v této ZBV a po této ZBV:

Údaje v Kč bez DPH

	Cena navrhovaných Změn záporných na SO/PS	Cena navrhovaných Změn kladných na SO/PS	Cena všech Změn kladných na SO/PS (předchozích a navrhovaných)	Cena všech Změn kladných na SO/PS k ceně SO/PS dle Smlouvy v %
7	8 - zadat	9 - zadat	10=4+9	11=10/1
stavební/montážní práce	-171 056,33	163 491,96	-7 564,37	-0,11%

Cena SO/PS po této ZBV:

Údaje v Kč bez DPH

	Cena všech Změn záporných na SO/PS (předchozích a navrhovaných)	Cena SO/PS po této Změně	Rozdíl ceny SO/PS po této Změně oproti ceně SO/PS dle Smlouvy	Rozdíl ceny SO/PS po této Změně oproti ceně SO/PS dle Smlouvy v %
12	13=3+8	14=1+13+10	15=14-1	16=15/1
stavební/montážní práce	-171 056,33	6 739 317,50	-178 620,70	-2,58%

Rozpis položek a cen Změny	
----------------------------	--

Název stavby: III/11444 kř. III/11438 – Strnadice

Číslo a názov SO/PS: silnice č.III/11444, v km 0,000-2,300

Číslo a název rozpočtu: -

ZMĚNA SOUPISU PRACÍ (SO/PS)	
-----------------------------	--

SO -

Skupina změn 1

Poř. č. pol.	Kód položky	Název položky	m.j.	Množství ve Smlouvě	Množství po Změně	Množství rozdílu	Cena za m.j. v Kč	Cena celkem ve Smlouvě v Kč	Změny záporné v Kč	Změny kladné v Kč	Cena celkem po Změně v Kč	Rozdíl cen celkem v Kč	Podíl cen celkem v %
1	2	3	4	5	6	7	8	9	10	11	12	13	14
	93818	OČIŠTĚNÍ ASFALTOVÝCH VOZOVEK ZAMETENÍM (samosběr)	M2	11 938,00	11 854,46	-83,54	1,30	15 519,40	-108,60	0,00	15 410,80	-108,60	-0,70%
	574C06	ASFALTOVÝ BETON PRO LOŽNÍ VRSTVY ACL 16+	M3	570,00	573,10	3,10	5 184,00	2 954 880,00	0,00	16 085,95	2 970 965,95	16 085,95	0,54%
	574A44	ASFALTOVÝ BETON PRO OBRUSNÉ VRSTVY ACO 11+, tl. 50 mm	M2	11 938,00	11 854,46	-83,54	273,20	3 261 461,60	-22 823,13	0,00	3 238 638,47	-22 823,13	-0,70%
	572213	SPOJOVACÍ POSTŘIK Z EMULZE DO 0,5KG/M2	M2	23 336,00	23 708,92	372,92	7,40	172 686,40	0,00	2 759,61	175 446,01	2 759,61	1,60%
	113761	FRÉZOVÁNÍ DRÁŽKY PRŮREZU DO 100MM2 V ASFALTOVÉ VOZOVCE	M	152,00	121,00	-31,00	50,50	7 676,00	-1 565,50	0,00	6 110,50	-1 565,50	-20,39%
	931312	TĚSNĚNÍ DILATAČNÍCH SPAR ASF. ZÁLIVKOU	M	152,00	121,00	-31,00	61,70	9 378,40	-1 912,70	0,00	7 465,70	-1 912,70	-20,39%
		Nové položky											
		Celkem							- 26 409,93	18 845,56		- 7 564,37	

Odpovědný zástupce Objednatelů i odpovědný zástupce Zhotovitele odsouhlasují skladbu měněných položek i nových položek, včetně jejich výměr, vyjadřujících předkládanou změnu.

Potvrzují zároveň skutečné provedení prací a oprávněnost změny.

Za Zhotovitele: Ing. Roman Wilkonský (stavbyvedoucí)

Za Objednatele: Michaela Frauenterková, (TDS/TDI)

Podpis:

Podpis:

Rozpis položek a cen Změny													
Název stavby: III/11444 kř. III/11438 – Strnadice Číslo a název SO/PS: silnice č.III/11444, v km 0,000-2,300 Číslo a název rozpočtu: -								ZMĚNA SOUPISU PRACÍ (SO/PS)					
								SO -					
								Skupina změn 2					
Poř. č. pol.	Kód položky	Název položky	m.j.	Množství ve Smlouvě	Množství po Změně	Množství rozdílu	Cena za m.j. v Kč	Cena celkem ve Smlouvě	Změny záporné v Kč	Změny kladné v Kč	Cena celkem po Změně	Rozdíl cen celkem v Kč	Podíl cen celkem v %
1	2	3	4	5	6	7	8	9	10	11	12	13	14
-	56962	ZPEVNĚNÍ KRAJNIC Z RECYKLOVANÉHO MATERIÁLU TL DO 100MM	M2	1864,000	0,000	-1864,000	77,600	144 646,40	-144 646,40	0,00	0,00	-144 646,40	-100,00%
		Nové položky											
-	56966.N	ZPEVNENI KRAJNIC ZE STERKODRTI TL. DO 100MM	M2	0,000	1864,000	1864,000	77,600	0,00	0,00	144 646,40	144 646,40	144 646,40	100,00%
		Celkem							- 144 646,40	144 646,40		0,00	

Odpovědný zástupce Objednatele i odpovědný zástupce Zhotovitele odsouhlasují skladbu měněných položek i nových položek, včetně jejich výměr, vyjadřujících předkládanou změnu.
 Potvrzují zároveň skutečné provedení prací a oprávněnost změny.

Za Zhotovitele: Ing. Roman Wilkonský (stavbyvedoucí)

Za Objednatele: Michaela Frauenterková, (TDS/TDI)

Podpis:

Podpis:

Přehled dalších dokladů

Číslo ZBV:	1
Název stavby:	III/11444 kř. III/11438 – Strnadice
Název stavebního objektu / provozního souboru (SO/PS):	silnice č.III/11444, v km 0,000-2,300
Číslo SO/PS / číslo změny SO/PS:	- / 1

Doklad	počet listů
07 Soupis prací SO po změnách	1
08 Ohlášení změny krajnice	2
09 Ohlášení Změny doměrek	2
10 Pokyn Objednatele doměrek	1
11 Pokyn Objednatele krajnice	1
12 Souhlas TDI a AD	1
13 Geometrický protokol	22
14 Sjetina z obalovny	3
15 Přehled zaměňovaných položek	2
Počet listů celkem	35

FORMULÁŘ PRO OHLÁŠENÍ ZMĚN STAVBY DOMĚŘENÍ SKUTEČNOSTI

„III/11444 kř. III/11438 – Strnadice“

K rukám:

Jiří Brzoň, – Vedoucí oblasti Benešov, KSÚS,
Bc. Milan Jonszta – Vedoucí manažer, zástupce vedoucího, KSÚS

IDENTIFIKAČNÍ ÚDAJE

Název stavby/projektu	„III/11444 kř. III/11438 – Strnadice“
Název veřejné zakázky	„III/11444 kř. III/11438 – Strnadice“
Zhotovitel	B E S s.r.o. se sídlem Sukova 625, 256 01 Benešov IČO 43792553
Osoba oprávněná jednat za zhotovitele	Ing. Jan Freudl, jednatel

SMLOUVA O DÍLO

Číslo SoD objednatele	SMLD-0932/00066001/2024
Číslo SoD zhotovitele	S 275/2024
Termín plnění	Dle SoD do 5 týdnů od předání staveniště Zhotoviteli
Celková cena díla	6 917 938,20 Kč bez DPH

Ve vztahu k nadepsané smlouvě o dílo uzavřené v návaznosti na výše uvedenou veřejnou zakázku ohlašujeme v souladu s čl. 2 smlouvy o dílo a v souladu s její přílohou č. 4 – *Směrnice upřesňující provádění změn závazků podle zákona č. 134/2016 Sb., o zadávání veřejných zakázek* („Směrnice“), změnu stavby, která dle analýzy zhotovitele představuje v souladu s příslušnými ustanoveními zákona č. 134/2016 Sb., o zadávání veřejných zakázek, ve znění pozdějších předpisů („ZZVZ“), změnu závazku ze smlouvy na veřejnou zakázku.

Dle názoru zhotovitele se dle ustanovení § 222 odst. 6 ZZVZ jedná o změnu, jejíž potřeba vznikla v důsledku nepředvídatelných okolností. Bližší informace jsou uvedeny dále.

Zhotovitel předkládá za účelem zajištění řádného postupu ohlášení změny tento formulář, jehož součástí tvoří veškeré přílohy vyžadované ustanovením § 18 odst. 1 Směrnice.

Zhotovitel níže uvádí přehled skutečností nutných k posouzení této změny a její dopady na termín plnění a celkové náklady stavby.

PŘEHLED ZAMÝŠLENÉ ZMĚNY ZÁVAZKU ZE SMLOUVY

Podstata změny	Materiál krajnic
Důvody potřeby změny, popis problému	Výkaz výměr, který byl součástí zadávací dokumentace Objednatele pro tuto veřejnou zakázku obsahoval položku Zpevnění krajnice z recyklovaného materiálu. Zhotovitel sděluje, že realizuje pro Objednatele více podobných veřejných zakázek, kdy je předmětem frézování stávající asfaltové vrstvy, ovšem ve formě zápchů pro napojení vrstev nebo dílčí úpravy nerovností (odstranění boulí apod.) jen zřídka kdy se jedná o celoplošné odfrézování. Tímto dochází k nevyrovnané bilanci vyzískaného R-materiálu z frézování pro následné použití R-materiálu pro krajnice. Zhotovitel pro realizaci krajnic z R-materiálu využívá právě tento vyzískaný materiál z dané stavby nebo ho doplňuje ze svých vlastních zásob. Vzhledem ke skutečnosti, kterou popisujeme výše, ale dochází k záporné bilanci a Zhotovitel již nemá pro potřeby realizace krajnice z R-materiálu dostatečné množství recyklátu. Současně Zhotovitel upozorňuje na skutečnost, že R-materiál je možné získat pouze výziskem ze stavby a nelze ho vyrobit. Na základě těchto skutečností Zhotovitel provede krajnice v souladu s ČSN 73 6100 z materiálu s možností strojního zhutnění a použije ŠD frakce 0-22. Jednotková cena položky je změnou použitého materiálu stejná.
Čeho se zhotovitel domáhá	Vydání pokynu
Vliv na termín plnění	Bez dopadu do času
Vliv na celkovou cenu díla	NE
Kategorizace změny dle ZZVZ	Jedná se tedy o Změnu zařazenou do Skupiny 2 – Záměna položek dle Článku 9 R-Sm-36 Směrnice upřesňující provádění změn závazků dle zákona č. 134/2016 o zadávání veřejných zakázek. Cena materiálu nebo prací podle nových položek soupisu stavebních prací je ve vztahu k nahrazovaným položkám stejná a materiál podle nových položek soupisu stavebních prací jsou ve vztahu k nahrazovaným položkám kvalitativně vyšší.

V Benešově dne
 Za zhotovitele,
 Podepisuje v zastoupení za jednatele společnosti B E S s.r.o, Ing. Jana Freudla,
 Dnešního dne 25.10.2024,

Ing. Roman Wilkonský, stavbyvedoucí
 B E S s.r.o.

FORMULÁŘ PRO OHLÁŠENÍ ZMĚN STAVBY DOMĚŘENÍ SKUTEČNOSTI

„III/11444 kř. III/11438 – Strnadice“

K rukám:

Jiří Brzoň, – Vedoucí oblasti Benešov, KSÚS,
Bc. Milan Jonszta – Vedoucí manažer, zástupce vedoucího, KSÚS

IDENTIFIKAČNÍ ÚDAJE

Název stavby/projektu	„III/11444 kř. III/11438 – Strnadice“
Název veřejné zakázky	„III/11444 kř. III/11438 – Strnadice“
Zhotovitel	B E S s.r.o. se sídlem Sukova 625, 256 01 Benešov IČO 43792553
Osoba oprávněná jednat za zhotovitele	Ing. Jan Freudl, jednatel

SMLOUVA O DÍLO

Číslo SoD objednatele	SMLD-0932/00066001/2024
Číslo SoD zhotovitele	S 275/2024
Termín plnění	Dle SoD do 5 týdnů od předání staveniště Zhotoviteli
Celková cena díla	6 917 938,20 Kč bez DPH

Ve vztahu k nadepsané smlouvě o dílo uzavřené v návaznosti na výše uvedenou veřejnou zakázku ohlašujeme v souladu s čl. 2 smlouvy o dílo a v souladu s její přílohou č. 4 – *Směrnice upřesňující provádění změn závazků podle zákona č. 134/2016 Sb., o zadávání veřejných zakázek („Směrnice“)*, změnu stavby, která dle analýzy zhotovitele představuje v souladu s příslušnými ustanoveními zákona č. 134/2016 Sb., o zadávání veřejných zakázek, ve znění pozdějších předpisů („ZZVZ“), změnu závazku ze smlouvy na veřejnou zakázku.

Dle názoru zhotovitele se dle ustanovení § 222 odst. 6 ZZVZ jedná o změnu, jejíž potřeba vznikla v důsledku **nepředvídatelných okolností**. Bližší informace jsou uvedeny dále.

Zhotovitel předkládá za účelem zajištění řádného postupu ohlášení změny tento formulář, jehož součástí tvoří veškeré přílohy vyžadované ustanovením § 18 odst. 1 Směrnice.

Zhotovitel níže uvádí přehled skutečností nutných k posouzení této změny a její dopady na termín plnění a celkové náklady stavby.

PŘEHLED ZAMÝŠLENÉ ZMĚNY ZÁVAZKU ZE SMLOUVY

Podstata změny	Doměření skutečnosti
Důvody potřeby změny, popis problému	Na základě provedení Díla, Zhotovitel je toho názoru že dochází ke snížení výměr dle místního zaměření anebo dle geodetického protokolu předloženého Objednateli. <u>Zhotovitel tímto Ohlášením zjištění skutečnosti Oznamuje Objednateli, následující skutečnosti:</u> A. Zhotovitel doměří skutečně provedené práce Zhotovitel ocení práce pomocí výskytových položek.
Čeho se zhotovitel domáhá	Vydání pokynu
Vliv na termín plnění	Bez dopadu do času
Vliv na celkovou cenu díla	ANO, doměření skutečnosti
Kategorizace změny dle ZZVZ	Jedná se o Změnu vyhrazenou, která je podle § 7 Směrnice R – SM -36 Krajské správy a údržby silnic Středočeského kraje upřesňující provádění změn závazků dle zákona č. 134/2016 Sb., o zadávání veřejných zakázek, zařazena do Skupiny 1.

V Benešově dne

Za zhotovitele,
Podepisuje v zastoupení za jednatele společnosti B E S s.r.o, Ing. Jana Freudla,
Dnešního dne 17.01.2025,

Ing. Roman Wilkonský, stavbyvedoucí
B E S s.r.o.

B E S s.r.o.
Sukova 625
256 01 Benešov

Vyřizuje
Bc. Milan Jonszta

Tel. číslo/e-mail

Praha
17.01.2025

Věc: „Výzva zhotoviteli ke změně rozsahu díla : III/11444 kř.III/11438 - Strnadice

S odvoláním na ust. čl. 6 Práva a povinnosti Objednatele Smlouvy o dílo objednatele č. SMLD-0932/00066001/2024, odst. 6.7. požadujeme jako Objednatel změnu rozsahu Díla v souladu vašim Oznámením nároku zhotovitele (=ozn. nepředvídatelné okolnosti) ze dne 25.10.2024, resp. 17.1.2025, a to při respektování povinnosti Objednatele dle zákona č. 134/2016 Sb., o zadávání veřejných zakázek v platném znění (dále jen „Zákon o ZVZ“).

Zhotovitel je v takovém případě povinen vyhovět požadavku Objednatele a (i) snížit rozsah Díla nebo (ii) bez zbytečného odkladu podat nabídku na zvýšení rozsahu Díla o plnění stejného charakteru jako Dílo sjednané ve smlouvě s tím, že :

- a) při snížení rozsahu se Cena Díla odpovídajícím způsobem sníží,
- b) při zvýšení rozsahu bude Cena Díla v nabídce Zhotovitele stanovena na základě cen uvedených v Nabídce v Oceněném soupisu prací. V případě, že není možné Cenu Díla stanovit tímto způsobem, bude Cena Díla stanovena na základě expertních cen uvedených např. v Oborovém třídníku stavebních konstrukcí a prací staveb pozemních komunikací (OTSKP-SPK) platných pro dané období nebo, v cenách nižších. V případě, že není možné Cenu Díla stanovit ani tímto způsobem, bude Cena Díla stanovena ve výši ceny obvyklé v místě a čase, zjištěné na podkladě průzkumu trhu provedeného Zhotovitelem formou získání alespoň tří nezávislých nabídek jiných zhotovitelů. Doklady o provedeném průzkumu trhu a jeho výsledcích je Zhotovitel povinen předat Objednateli,
- c) změny budou administrovány postupem stanoveným ve Směrnici, přičemž snížení či zvýšení rozsahu bude upraveno písemným dodatkem Smlouvy, kterým může být i Změnový list změny stavby podepsaný ze strany osob oprávněných jednat za Objednatele a Zhotovitele,
- d) případná změna termínů plnění bude vždy sjednána formou písemného dodatku k této Smlouvě (tj. nikoliv formou Změnového listu), a to i v případě, pokud by souvisela se změnami sjednanými Změnovým listem. Změna termínů plnění je možná pouze v případě, že taková změna nemá charakter podstatné změny závazku ve smyslu § 222 ZZZV,
- e) Zhotovitel se zavazuje vyhotovovat Změnové listy a jejich přílohy a předkládat je Objednateli výlučně ve formátu, který stanoví Směrnice.

Žádáme o změnu rozsahu díla v souladu s vámi podaným oznámením :

Dne 25.10.2024 Zhotovitel předložil Oznámení o změně použití materiálu na zřízení krajnic – záměna za šterkodrt'. K tomuto vydal Objednatel kladné stanovisko dne 29.10.2024. Tato změna nemá vliv do doby ani ceny díla.

Dále na základě zaměření skutečného provedení obrusné vrstvy dochází ke snížení plochy pokládky ACO11+ a s tímto související položky a čištění vozovek samosběrem. U položky ACL16+ dochází k dopřesnění skutečně provedeného množství na základě předložených vážních lístků (navýšení) a s touto položkou dochází k navýšení plochy provedení spojovacího postřiku. Dále dochází k doměření silničním kolečkem skutečně provedených prací frézování drážky a zalévání pracovní spáry.

Objednatel s výše uvedeným souhlasí a žádá Zhotovitele o zpracování ZBV č.1

S pozdravem

Bc. Milan Jonszta

Vedoucí manažer
Zástupce vedoucího oblasti Benešov

BES s.r.o.
Sukova 625
256 01 Benešov

Vyřizuje
Bc. Milan Jonszta

Tel. číslo/e-mail

Praha
29.10.2024

Věc: „Souhlas Objednatele ke změně použití materiálu u položky Zřízení krajnic z asfaltového recyklátu na stavbě : III/11444 kř.III/11438 - Strnadice

Objednatel obdržel dne 25.10.2024 žádost Zhotovitele týkající se záměny položky Zřízení krajnic z recyklovaného materiálu (asfaltový recyklát) za položku Zřízení krajnice ze štěrkodrti. Tuto změnu zdůvodňuje nedostatkem asfaltového recyklátu s ohledem na realizaci více staveb, kde se tento asfaltový recyklát používá. Zároveň se Zhotovitel zavazuje, že nedojde k navýšení celkové ceny díla.

Objednatel souhlasí se změnou použití materiálu a bere na vědomí, že tato cena nebude mít vliv na celkovou cenu díla.

Změna bude procesována v rámci konečného ZBV po kompletním dokončení stavby.

S pozdravem

Bc. Milan Jonszta
Vedoucí manažer
zástupce vedoucího oblasti Benešov

Krajská správa a údržba silnic Středočeského kraje, příspěvková organizace
150 21 PRAHA 5, Zborovská 11

BES s.r.o.
Sukova 625
256 01 Benešov

<i>Vyřizuje</i>	<i>Příbram</i>
Michaela Fraunterková	20.1.2025

Věc: Vyjádření TDI a AD k ZBV 1 na stavbu „III/11444 kř.III/11438 - Strnadice“

Na základě geometrického zaměření dokončené pokládky asfaltových vrstev na výše uvedené stavbě došlo ke snížení celkové plochy. Tímto tedy dochází ke snížení výměry čištění vozovek samosběrem a pokládky asf.betonu ACO 11+. U položky spojovacího postřiku dochází k upřesnění skutečně provedeného množství na základě geometrického zaměření – spojovací postřik byl proveden před ACL16+ a následně před ACO 11+, tedy 2x zaměřená plocha). Dále dochází k dopřesnění skutečně provedeného množství na základě předložených vážních lístků u položky ACL16+. Po dokončení prací došlo k doměření (silničním kolečkem) skutečně provedeného frézování a zalévání spár asfaltovou zálivkou.

V průběhu realizace požádal zhotovitel o možnost záměny použití materiálu u zřízení krajnic (místo asfaltového recyklátu použít šterkodrtě) – důvodem byl nedostatek asfaltového recyklátu. Objednatel s touto změnou souhlasil.

Z uvedených důvodů souhlasí TDI a AD s ZBV k výše uvedené stavbě.

S pozdravem

Michaela Fraunterková
Provozní cestmistr Votice

TECHNICKÁ ZPRÁVA

Zaměření nového asfaltového povrchu komunikace

Rekonstrukce komunikace č. III/11444 Strnadice - Šebáňovice

Zhotovitel:

BDS Benešov s.r.o.

Myslíč 30, 256 01 Benešov u Prahy

Investor:

**Krajská správa a údržba silnic
Středočeského kraje**

Zborovská 81/11, 150 21 Praha 5 – Smíchov

Objednatel:

BES s.r.o.

Sukova 625, 256 01 Benešov

1. Zadaný úkol

Akce : Rekonstrukce silnice č. III/11444 (Strnadice - Šebáňovice)

Úkol : Zaměření nového asfaltového povrchu komunikace

Lokalita : ppč. 1013/2 a 956/2 a část přilehlých pozemků

Využití výsledků dřívějšího měření : soubor s katastrální mapou KMD

Podklady dodané objednatelem : projektová dokumentace

2. Geodetické práce

2.1 Popis zájmového území

a) Okres : Benešov

Obec : Maršovice, Vrchotovy Janovice

Katastrální území : Strnadice, Šebáňovice

b) Lokalitu tvoří : komunikace dle zadaného rozsahu

c) Investor navíc žádá : ----

2.2 Souřadnicový a výškový systém

Polohopisné měření bylo provedeno v systému S-JTSK

Výškopisné měření bylo provedeno v systému Balt p.v.

2.3 Použité měřické metody a přístroje

Pro polohové i výškové připojení stanovisek byla použita vytyčovací síť určená technologií GNSS – přístroje SOUTH INNO7 + Doogee-model V30T a metoda RTK, Trimble VRS Now Czech.

Pro polohové připojení podrobných bodů byl použit přístroj NIKON XF2 a metoda polární. Pro výškové měření byl použit přístroj NIKON XF2 a metoda trigonometrického určování výšek.

2.4 Výpočetní a grafické práce

Souřadnice stanovisek v systému S-JTSK byly určeny technologií GNSS s využitím programu Transform MAX 1710 verze 6.

Pomocí PC a programu Geus 28.0 byly metodou polární vypočteny souřadnice a výšky podrobných bodů. Grafické práce byly provedeny pomocí programu Geus 28.0.

Výpočet výměry byl proveden v programu GEUS 28.0 automatickým výpočtem ploch.

Plocha nového asfaltového povrchu komunikace je 11854,46 m².

3. Rozbor přesnosti

Měřické a výpočetní práce byly provedeny ve 3. třídě přesnosti, žádná z dopustných odchylek nebyla překročena.

Náležitostmi a přesností odpovídá právním předpisům.

4. Jiné specifické údaje

5. Seznam elaborátů

- a) Technická zpráva
- b) Seznam souřadnic
- c) Digitální výstup (DXF, DWG, DGN, PDF) v měřítku 1 : 500

6. Vyhotovitelé

<i>Měřické práce :</i>	Ivana Divišová, Martin Lisý
<i>Výpočetní práce :</i>	Martin Lisý
<i>Grafické práce :</i>	Ivana Divišová, Martin Lisý

===== Výpočet výměry plochy nového asfaltového povrchu komunikace =====

přesnost vstupu souřadnic na [cm]

číslo bodu	oměrná	Y	X
00001 0195		740747.44	1087423.76
00001 0193	5.95	740742.29	1087426.73
00001 0191	6.12	740736.77	1087429.38
00001 0189	5.97	740731.27	1087431.70
00001 0187	6.01	740725.54	1087433.51
00001 0186	5.66	740720.10	1087435.07
00001 0175	8.11	740712.17	1087436.76
00001 0173	17.00	740695.52	1087440.17
00001 0171	28.56	740667.52	1087445.81
00001 0169	24.77	740643.23	1087450.68
00001 0167	28.23	740615.55	1087456.24
00001 0165	28.62	740587.46	1087461.74
00001 0163	26.19	740561.76	1087466.79
00001 0161	28.60	740533.69	1087472.25
00001 0159	27.42	740506.78	1087477.53
00001 0157	26.40	740480.85	1087482.47
00001 0155	12.89	740468.18	1087484.86
00001 0154	0.49	740467.69	1087484.81
00001 0153	4.65	740463.13	1087485.74
00001 0152	1.16	740462.04	1087486.14
00001 0146	19.27	740443.12	1087489.80
00001 0144	26.52	740417.07	1087494.76
00001 0142	26.98	740390.59	1087499.91
00001 0140	28.25	740362.91	1087505.57
00001 0138	27.88	740335.54	1087510.90
00001 0136	28.81	740307.25	1087516.33
00001 0134	12.23	740295.25	1087518.68
00001 0131	3.51	740291.75	1087518.95
00001 0130	1.34	740290.44	1087518.68
00001 0129	4.45	740286.00	1087518.95
00001 0128	1.77	740284.27	1087519.34
00001 0126	11.72	740272.55	1087519.07
00001 0124	11.40	740261.19	1087518.06
00001 0122	12.76	740248.60	1087515.99
00001 0120	25.42	740223.53	1087511.77
00001 0118	28.82	740195.13	1087506.88
00001 0116	28.55	740167.00	1087502.00
00001 0114	29.28	740138.16	1087496.95
00001 0112	30.00	740108.64	1087491.60
00001 0111	9.65	740099.14	1087489.89
00001 0110	4.64	740094.68	1087488.62
00001 0109	3.86	740091.25	1087486.84
00001 0108	5.13	740086.98	1087484.00
00001 0107	2.98	740084.72	1087482.05
00001 0106	8.23	740078.49	1087476.67
00001 0084	8.41	740072.11	1087471.19
00001 0082	9.85	740064.96	1087464.41
00001 0080	24.81	740047.20	1087447.08
00001 0078	27.58	740027.41	1087427.87
00001 0076	27.58	740007.70	1087408.58
00001 0074	27.10	739988.37	1087389.58
00001 0072	27.61	739968.62	1087370.28
00001 0070	14.09	739958.61	1087360.37
00001 0069	1.18	739958.23	1087359.25
00001 0068	2.44	739956.52	1087357.51
00001 0067	1.04	739955.49	1087357.37

00001	0066	11.12	739947.53	1087349.60
00001	0064	27.83	739927.72	1087330.06
00001	0062	19.65	739913.54	1087316.45
00001	0060	9.62	739906.14	1087310.30
00001	0058	8.45	739899.19	1087305.50
00001	0056	7.57	739892.51	1087301.93
00001	0054	8.48	739884.76	1087298.49
00001	0052	7.63	739877.55	1087296.00
00001	0050	9.77	739868.00	1087293.92
00001	0048	10.03	739858.08	1087292.47
00001	0046	6.27	739851.86	1087291.69
00001	0045	0.53	739851.45	1087291.36
00001	0044	2.34	739849.44	1087290.17
00001	0043	10.16	739839.30	1087289.46
00001	0042	1.67	739837.88	1087290.33
00001	0040	21.69	739816.26	1087288.65
00001	0038	28.24	739788.11	1087286.41
00001	0036	28.18	739760.04	1087283.87
00001	0034	29.09	739731.08	1087281.12
00001	0032	29.95	739701.26	1087278.38
00001	0030	29.88	739671.51	1087275.61
00001	0028	9.62	739661.95	1087274.56
00001	0026	6.78	739655.25	1087273.55
00001	0024	6.09	739649.29	1087272.28
00001	0022	7.81	739641.79	1087270.09
00001	0020	8.12	739634.13	1087267.41
00001	0018	7.00	739627.68	1087264.69
00001	0016	5.67	739622.68	1087262.02
00001	0014	7.38	739616.38	1087258.17
00001	0012	6.91	739610.61	1087254.37
00001	0010	8.03	739604.09	1087249.69
00001	0008	9.00	739596.88	1087244.31
00001	0006	5.27	739592.79	1087240.98
00001	0004	10.10	739585.16	1087234.36
00001	0002	13.15	739575.21	1087225.76
00001	0001	4.66	739572.06	1087229.20
00001	0003	13.26	739581.74	1087238.26
00001	0005	10.29	739589.41	1087245.12
00001	0007	5.51	739593.55	1087248.75
00001	0009	8.98	739600.60	1087254.31
00001	0011	7.85	739607.03	1087258.81
00001	0013	7.47	739613.34	1087262.81
00001	0015	7.62	739619.94	1087266.61
00001	0017	7.05	739626.25	1087269.75
00001	0019	6.51	739632.21	1087272.38
00001	0021	8.42	739640.14	1087275.21
00001	0023	8.05	739647.90	1087277.36
00001	0025	7.06	739654.83	1087278.70
00001	0027	6.45	739661.22	1087279.59
00001	0029	10.32	739671.48	1087280.71
00001	0031	29.41	739700.77	1087283.39
00001	0033	29.78	739730.44	1087285.89
00001	0035	29.55	739759.85	1087288.77
00001	0037	28.23	739787.95	1087291.47
00001	0039	28.62	739816.46	1087293.95
00001	0041	21.82	739838.20	1087295.77
00001	0047	19.53	739857.64	1087297.66
00001	0049	9.68	739867.21	1087299.11
00001	0051	8.63	739875.61	1087301.09
00001	0053	7.49	739882.69	1087303.52
00001	0055	8.00	739890.03	1087306.71

00001	0057	6.97	739896.20	1087309.96
00001	0059	8.15	739902.93	1087314.56
00001	0061	8.86	739909.79	1087320.16
00001	0063	19.52	739923.95	1087333.59
00001	0065	28.12	739944.03	1087353.28
00001	0071	29.47	739965.04	1087373.94
00001	0073	27.38	739984.54	1087393.16
00001	0075	27.40	740004.11	1087412.34
00001	0077	27.46	740023.74	1087431.54
00001	0079	27.61	740043.54	1087450.78
00001	0081	25.42	740061.73	1087468.53
00001	0083	9.52	740068.60	1087475.12
00001	0085	5.47	740072.26	1087479.19
00001	0086	4.04	740074.68	1087482.43
00001	0087	4.67	740077.21	1087486.36
00001	0088	4.31	740079.20	1087490.18
00001	0089	4.69	740080.93	1087494.54
00001	0090	4.96	740082.18	1087499.34
00001	0091	5.00	740082.76	1087504.31
00001	0092	6.37	740082.92	1087510.68
00001	0093	2.62	740083.01	1087513.30
00001	0094	0.98	740083.21	1087514.26
00001	0095	0.36	740083.49	1087514.49
00001	0096	0.90	740083.97	1087513.73
00001	0097	1.10	740084.33	1087512.69
00001	0098	4.83	740089.13	1087513.24
00001	0099	4.42	740090.21	1087508.95
00001	0100	4.66	740092.06	1087504.67
00001	0101	3.88	740094.35	1087501.54
00001	0102	4.42	740097.90	1087498.90
00001	0103	4.37	740101.96	1087497.28
00001	0104	3.27	740105.14	1087496.53
00001	0105	2.82	740107.95	1087496.71
00001	0113	29.61	740137.14	1087501.69
00001	0115	29.35	740166.04	1087506.79
00001	0117	28.70	740194.34	1087511.58
00001	0119	28.71	740222.66	1087516.30
00001	0121	25.35	740247.65	1087520.53
00001	0123	13.16	740260.65	1087522.59
00001	0125	11.57	740272.16	1087523.76
00001	0127	11.66	740283.82	1087524.01
00001	0132	6.20	740290.01	1087523.72
00001	0133	5.64	740295.62	1087523.12
00001	0135	12.82	740308.29	1087521.14
00001	0137	28.65	740336.40	1087515.59
00001	0139	27.77	740363.63	1087510.15
00001	0141	28.44	740391.51	1087504.51
00001	0143	27.02	740418.06	1087499.49
00001	0145	26.81	740444.41	1087494.54
00001	0147	14.93	740459.08	1087491.78
00001	0148	1.13	740460.21	1087491.79
00001	0149	3.21	740463.37	1087491.20
00001	0150	4.83	740468.08	1087490.13
00001	0151	0.71	740468.67	1087489.74
00001	0156	13.15	740481.58	1087487.23
00001	0158	26.40	740507.51	1087482.29
00001	0160	27.19	740534.20	1087477.08
00001	0162	28.98	740562.63	1087471.48
00001	0164	26.07	740588.21	1087466.47
00001	0166	28.75	740616.40	1087460.80
00001	0168	28.24	740644.10	1087455.29

00001	0170	24.90	740668.50	1087450.34
00001	0172	28.39	740696.34	1087444.76
00001	0174	17.20	740713.24	1087441.58
00001	0176	2.30	740715.51	1087441.20
00001	0177	1.45	740716.96	1087441.21
00001	0178	1.19	740718.02	1087441.74
00001	0179	1.28	740718.61	1087442.88
00001	0180	1.26	740718.64	1087444.14
00001	0181	3.02	740721.21	1087445.72
00001	0182	2.14	740722.12	1087443.78
00001	0183	3.32	740723.03	1087440.59
00001	0184	1.10	740723.71	1087439.73
00001	0185	2.00	740725.52	1087438.88
00001	0188	7.74	740732.88	1087436.49
00001	0190	6.45	740738.84	1087434.02
00001	0192	6.30	740744.50	1087431.25
00001	0194	6.54	740750.13	1087427.92
00001	0196	6.67	740755.61	1087424.11
00001	0198	5.46	740759.73	1087420.53
00001	0200	6.69	740764.51	1087415.85
00001	0202	8.05	740769.70	1087409.69
00001	0204	6.57	740773.53	1087404.35
00001	0206	6.42	740776.93	1087398.91
00001	0208	6.48	740779.87	1087393.13
00001	0210	6.34	740782.38	1087387.31
00001	0212	10.41	740785.99	1087377.55
00001	0214	12.70	740789.88	1087365.46
00001	0216	25.83	740797.81	1087340.88
00001	0218	16.19	740802.73	1087325.46
00001	0224	16.20	740807.91	1087310.11
00001	0225	0.83	740808.41	1087309.45
00001	0226	5.89	740810.29	1087303.87
00001	0227	1.56	740810.58	1087302.34
00001	0228	0.51	740810.55	1087301.83
00001	0230	5.28	740812.59	1087296.96
00001	0232	5.31	740815.46	1087292.49
00001	0234	4.69	740818.36	1087288.80
00001	0236	4.19	740821.41	1087285.92
00001	0238	4.10	740824.89	1087283.76
00001	0239	0.94	740825.75	1087283.38
00001	0240	0.49	740826.24	1087283.39
00001	0244	4.43	740830.48	1087282.12
00001	0245	0.65	740830.80	1087281.55
00001	0249	2.75	740833.46	1087280.84
00001	0251	5.57	740838.97	1087280.01
00001	0253	8.07	740847.03	1087279.59
00001	0255	9.92	740856.94	1087280.01
00001	0257	29.54	740886.38	1087282.43
00001	0259	28.08	740914.35	1087284.92
00001	0261	28.96	740943.21	1087287.34
00001	0263	28.04	740971.14	1087289.80
00001	0268	29.53	741000.55	1087292.46
00001	0270	27.39	741027.83	1087294.93
00001	0272	28.56	741056.29	1087297.28
00001	0274	27.41	741083.63	1087299.28
00001	0276	11.88	741095.47	1087300.20
00001	0278	12.20	741107.58	1087301.69
00001	0280	9.65	741116.96	1087303.96
00001	0287	6.75	741123.31	1087306.26
00001	0288	4.45	741127.38	1087308.07
00001	0290	6.67	741132.98	1087311.69

00001	0292	7.52	741139.04	1087316.14
00001	0294	7.66	741144.78	1087321.21
00001	0296	21.00	741159.36	1087336.33
00001	0298	28.32	741178.74	1087356.98
00001	0300	27.47	741197.69	1087376.87
00001	0302	27.82	741216.74	1087397.14
00001	0304	26.95	741235.24	1087416.74
00001	0306	25.75	741253.02	1087435.37
00001	0308	28.95	741273.07	1087456.25
00001	0310	29.20	741293.06	1087477.53
00001	0312	14.95	741303.32	1087488.40
00001	0314	10.62	741311.01	1087495.72
00001	0316	6.79	741316.30	1087499.97
00001	0318	8.05	741323.08	1087504.31
00001	0320	7.91	741330.10	1087507.95
00001	0322	7.60	741337.21	1087510.63
00001	0324	3.01	741340.03	1087511.67
00001	0325	1.94	741341.76	1087512.55
00001	0326	1.40	741342.92	1087513.33
00001	0327	1.12	741343.67	1087514.16
00001	0328	0.60	741343.94	1087514.70
00001	0329	2.34	741346.16	1087515.43
00001	0330	0.41	741346.56	1087515.51
00001	0333	6.15	741352.09	1087518.20
00001	0334	1.88	741353.75	1087519.09
00001	0335	3.62	741356.66	1087521.25
00001	0336	2.22	741358.37	1087522.66
00001	0337	2.18	741359.86	1087524.25
00001	0338	0.87	741360.38	1087524.95
00001	0339	6.38	741366.76	1087524.99
00001	0340	3.90	741370.66	1087524.86
00001	0341	1.92	741371.90	1087523.39
00001	0342	3.84	741374.72	1087520.79
00001	0343	2.10	741376.39	1087519.52
00001	0344	1.96	741378.21	1087518.79
00001	0345	2.77	741380.90	1087518.14
00001	0346	1.40	741382.30	1087518.21
00001	0349	19.14	741401.28	1087520.69
00001	0351	23.28	741424.36	1087523.75
00001	0353	27.24	741451.35	1087527.43
00001	0355	26.90	741477.97	1087531.33
00001	0357	25.24	741502.97	1087534.81
00001	0358	5.96	741508.86	1087535.72
00001	0359	3.21	741512.05	1087536.06
00001	0360	6.21	741518.25	1087536.31
00001	0361	7.96	741526.19	1087536.88
00001	0362	8.44	741534.57	1087537.90
00001	0363	4.43	741538.86	1087539.00
00001	0364	3.55	741542.26	1087540.02
00001	0365	1.64	741543.80	1087540.58
00001	0366	1.02	741544.71	1087541.04
00001	0367	0.36	741544.93	1087540.76
00001	0368	13.47	741535.13	1087531.52
00001	0369	10.09	741527.53	1087524.88
00001	0370	12.05	741518.67	1087516.72
00001	0371	3.99	741519.11	1087520.69
00001	0372	2.77	741519.39	1087523.45
00001	0373	1.73	741519.19	1087525.17
00001	0375	1.73	741518.50	1087526.76
00001	0376	1.72	741517.27	1087527.96
00001	0377	1.52	741515.97	1087528.75

00001	0378	1.69	741514.36	1087529.27
00001	0379	3.50	741510.88	1087529.68
00001	0380	3.43	741507.45	1087529.76
00001	0381	5.93	741501.53	1087529.37
00001	0382	8.54	741493.06	1087528.29
00001	0356	14.66	741478.55	1087526.20
00001	0354	26.90	741451.91	1087522.45
00001	0352	27.12	741425.04	1087518.80
00001	0350	23.04	741402.21	1087515.66
00001	0348	20.29	741382.08	1087513.08
00001	0347	11.65	741370.49	1087511.92
00001	0332	15.14	741355.52	1087509.67
00001	0331	7.21	741348.43	1087508.35
00001	0323	9.61	741339.13	1087505.93
00001	0321	7.14	741332.46	1087503.39
00001	0319	7.54	741325.69	1087500.08
00001	0317	7.46	741319.33	1087496.19
00001	0315	6.51	741314.17	1087492.22
00001	0313	10.16	741306.85	1087485.17
00001	0311	14.86	741296.75	1087474.27
00001	0309	29.34	741276.68	1087452.87
00001	0307	28.54	741256.94	1087432.26
00001	0305	26.05	741239.00	1087413.37
00001	0303	26.78	741220.56	1087393.95
00001	0301	28.22	741201.22	1087373.40
00001	0299	26.88	741182.75	1087353.87
00001	0297	28.51	741163.28	1087333.04
00001	0295	21.13	741148.72	1087317.73
00001	0293	7.89	741142.99	1087312.30
00001	0291	8.01	741136.74	1087307.29
00001	0289	7.98	741129.96	1087303.08
00001	0286	3.65	741126.63	1087301.58
00001	0285	0.47	741126.80	1087301.14
00001	0284	0.96	741126.49	1087300.23
00001	0283	6.15	741120.92	1087297.62
00001	0282	1.87	741119.21	1087298.37
00001	0281	0.57	741118.97	1087298.89
00001	0279	10.48	741108.67	1087296.93
00001	0277	12.76	741096.02	1087295.28
00001	0275	12.03	741084.03	1087294.32
00001	0273	27.25	741056.85	1087292.32
00001	0271	28.49	741028.44	1087290.15
00001	0269	27.60	741000.95	1087287.74
00001	0267	27.58	740973.48	1087285.26
00001	0266	0.42	740973.12	1087285.05
00001	0265	6.87	740966.27	1087284.51
00001	0264	1.15	740965.13	1087284.63
00001	0262	21.84	740943.36	1087282.89
00001	0260	28.53	740914.93	1087280.51
00001	0258	28.01	740887.03	1087278.08
00001	0256	29.40	740857.73	1087275.70
00001	0254	10.47	740847.27	1087275.33
00001	0252	8.34	740838.94	1087275.68
00001	0250	5.93	740833.05	1087276.40
00001	0248	2.96	740830.15	1087276.97
00001	0247	0.66	740829.57	1087276.66
00001	0246	0.57	740829.00	1087276.59
00001	0243	4.42	740824.74	1087277.76
00001	0242	1.60	740823.90	1087279.12
00001	0241	1.02	740823.04	1087279.67
00001	0237	4.12	740819.44	1087281.67

00001	0235	5.16	740815.50	1087285.00
00001	0233	5.74	740811.79	1087289.38
00001	0231	5.77	740808.68	1087294.24
00001	0229	5.92	740806.31	1087299.67
00001	0223	12.00	740802.54	1087311.06
00001	0222	0.76	740801.97	1087311.56
00001	0221	6.72	740799.68	1087317.88
00001	0220	4.49	740798.29	1087322.15
00001	0219	1.50	740798.13	1087323.64
00001	0217	16.24	740793.29	1087339.14
00001	0215	25.80	740785.28	1087363.66
00001	0213	12.86	740781.35	1087375.90
00001	0211	10.61	740777.91	1087385.94
00001	0209	5.54	740775.76	1087391.05
00001	0207	6.02	740772.84	1087396.31
00001	0205	6.14	740769.52	1087401.47
00001	0203	6.40	740765.81	1087406.69
00001	0201	7.76	740760.85	1087412.66
00001	0199	5.71	740756.89	1087416.78
00001	0197	5.27	740752.82	1087420.12
00001	0195	6.50	740747.44	1087423.76

Vypočtená výměra asfaltové plochy : 11854.459 m2


LEGENDA :


- vlastnická hranice
- s — vlastnická hranice-vnitřní kresba
- • — hranice katastrálního území
- asfaltová komunikace - nový asfalt



Výškový systém : Bpv
Souřadnicový systém : S-JTSK

Měřické práce : Ivana Divišová, Martin Lisý		BDS Benešov s.r.o. Myslíč 30 256 01 Benešov
Výpočetní práce : Martin Lisý	Grafické práce : Ivana Divišová, Martin Lisý	
Okres : Benešov	Obec : ^{Maršovice} Vrchotovy Janovice	Kat. úz. : Strnadice, Šebáňovice
Investor: KSÚS Středočeského kraje, Zborovská 81/11, 150 21 Praha 5 - Smíchov		Datum : 26.11.2024
		Měřítko : 1 : 500
Objednatel : BES s.r.o., Sukova 625, 256 01 Benešov		Č.zakázky : 165/2024
Akce: Rekonstrukce silnice č. III/11444 Strnadice - Šebáňovice Zaměření nového asfaltového povrchu komunikace		

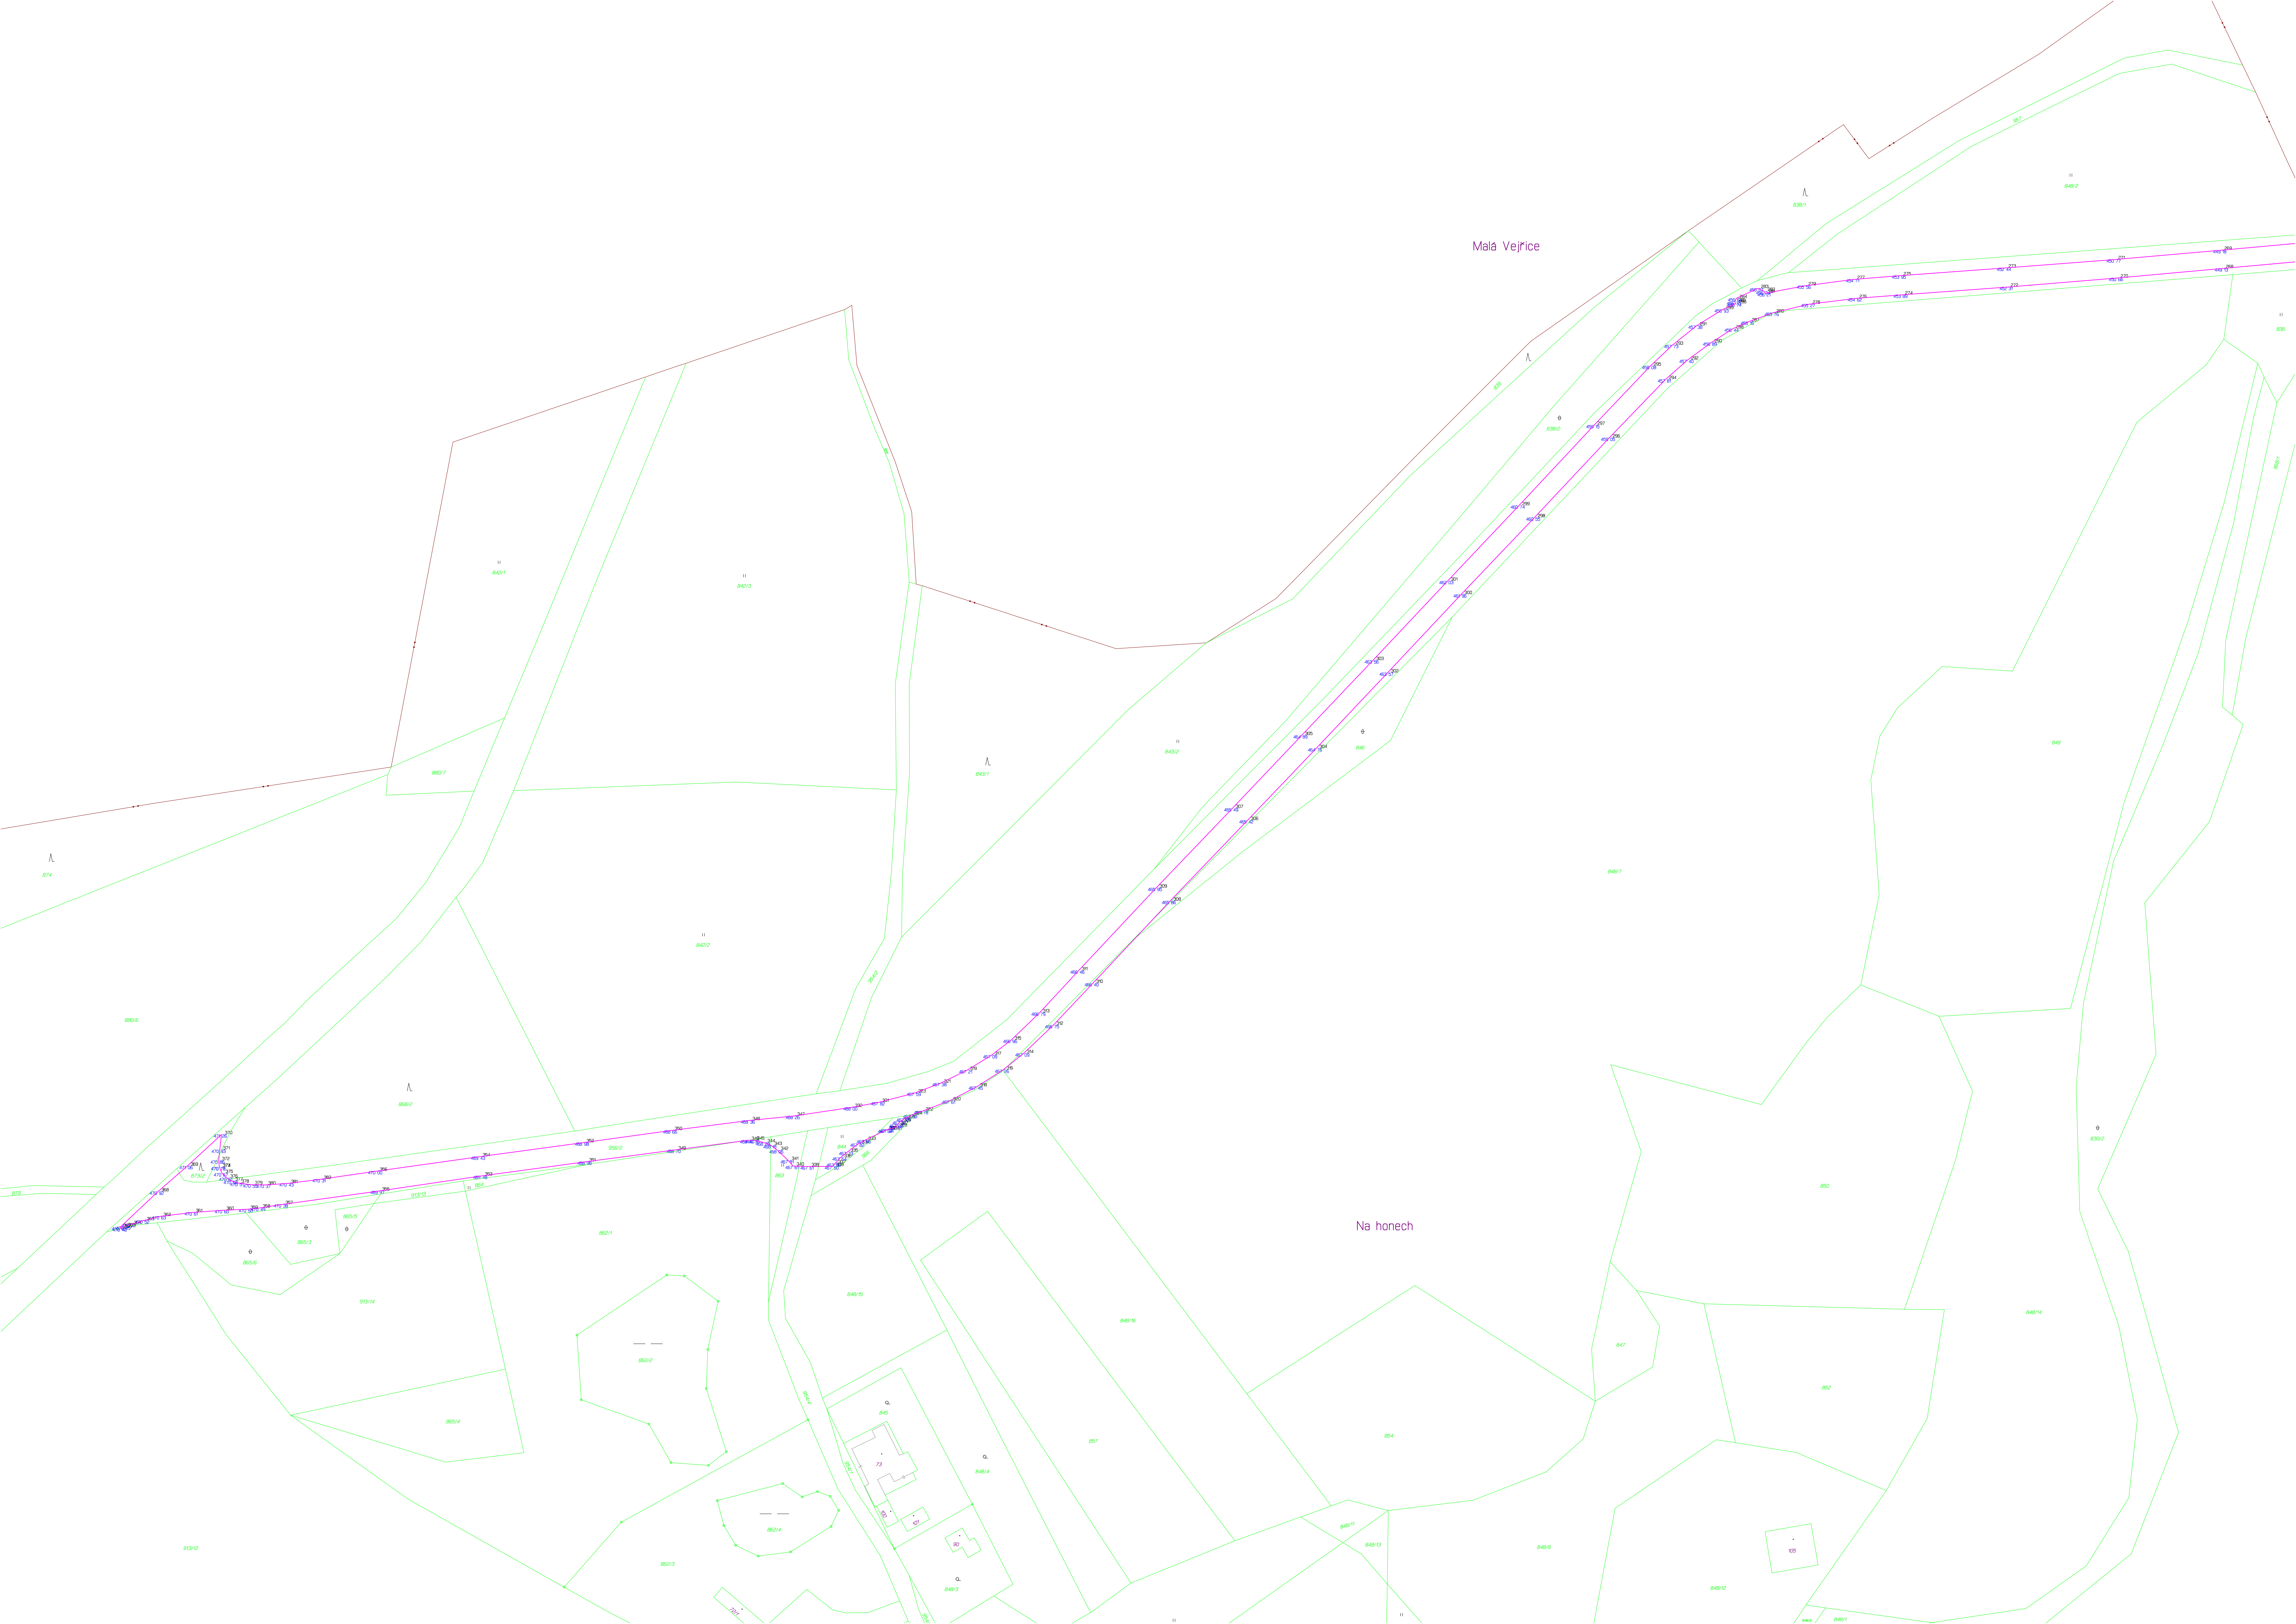


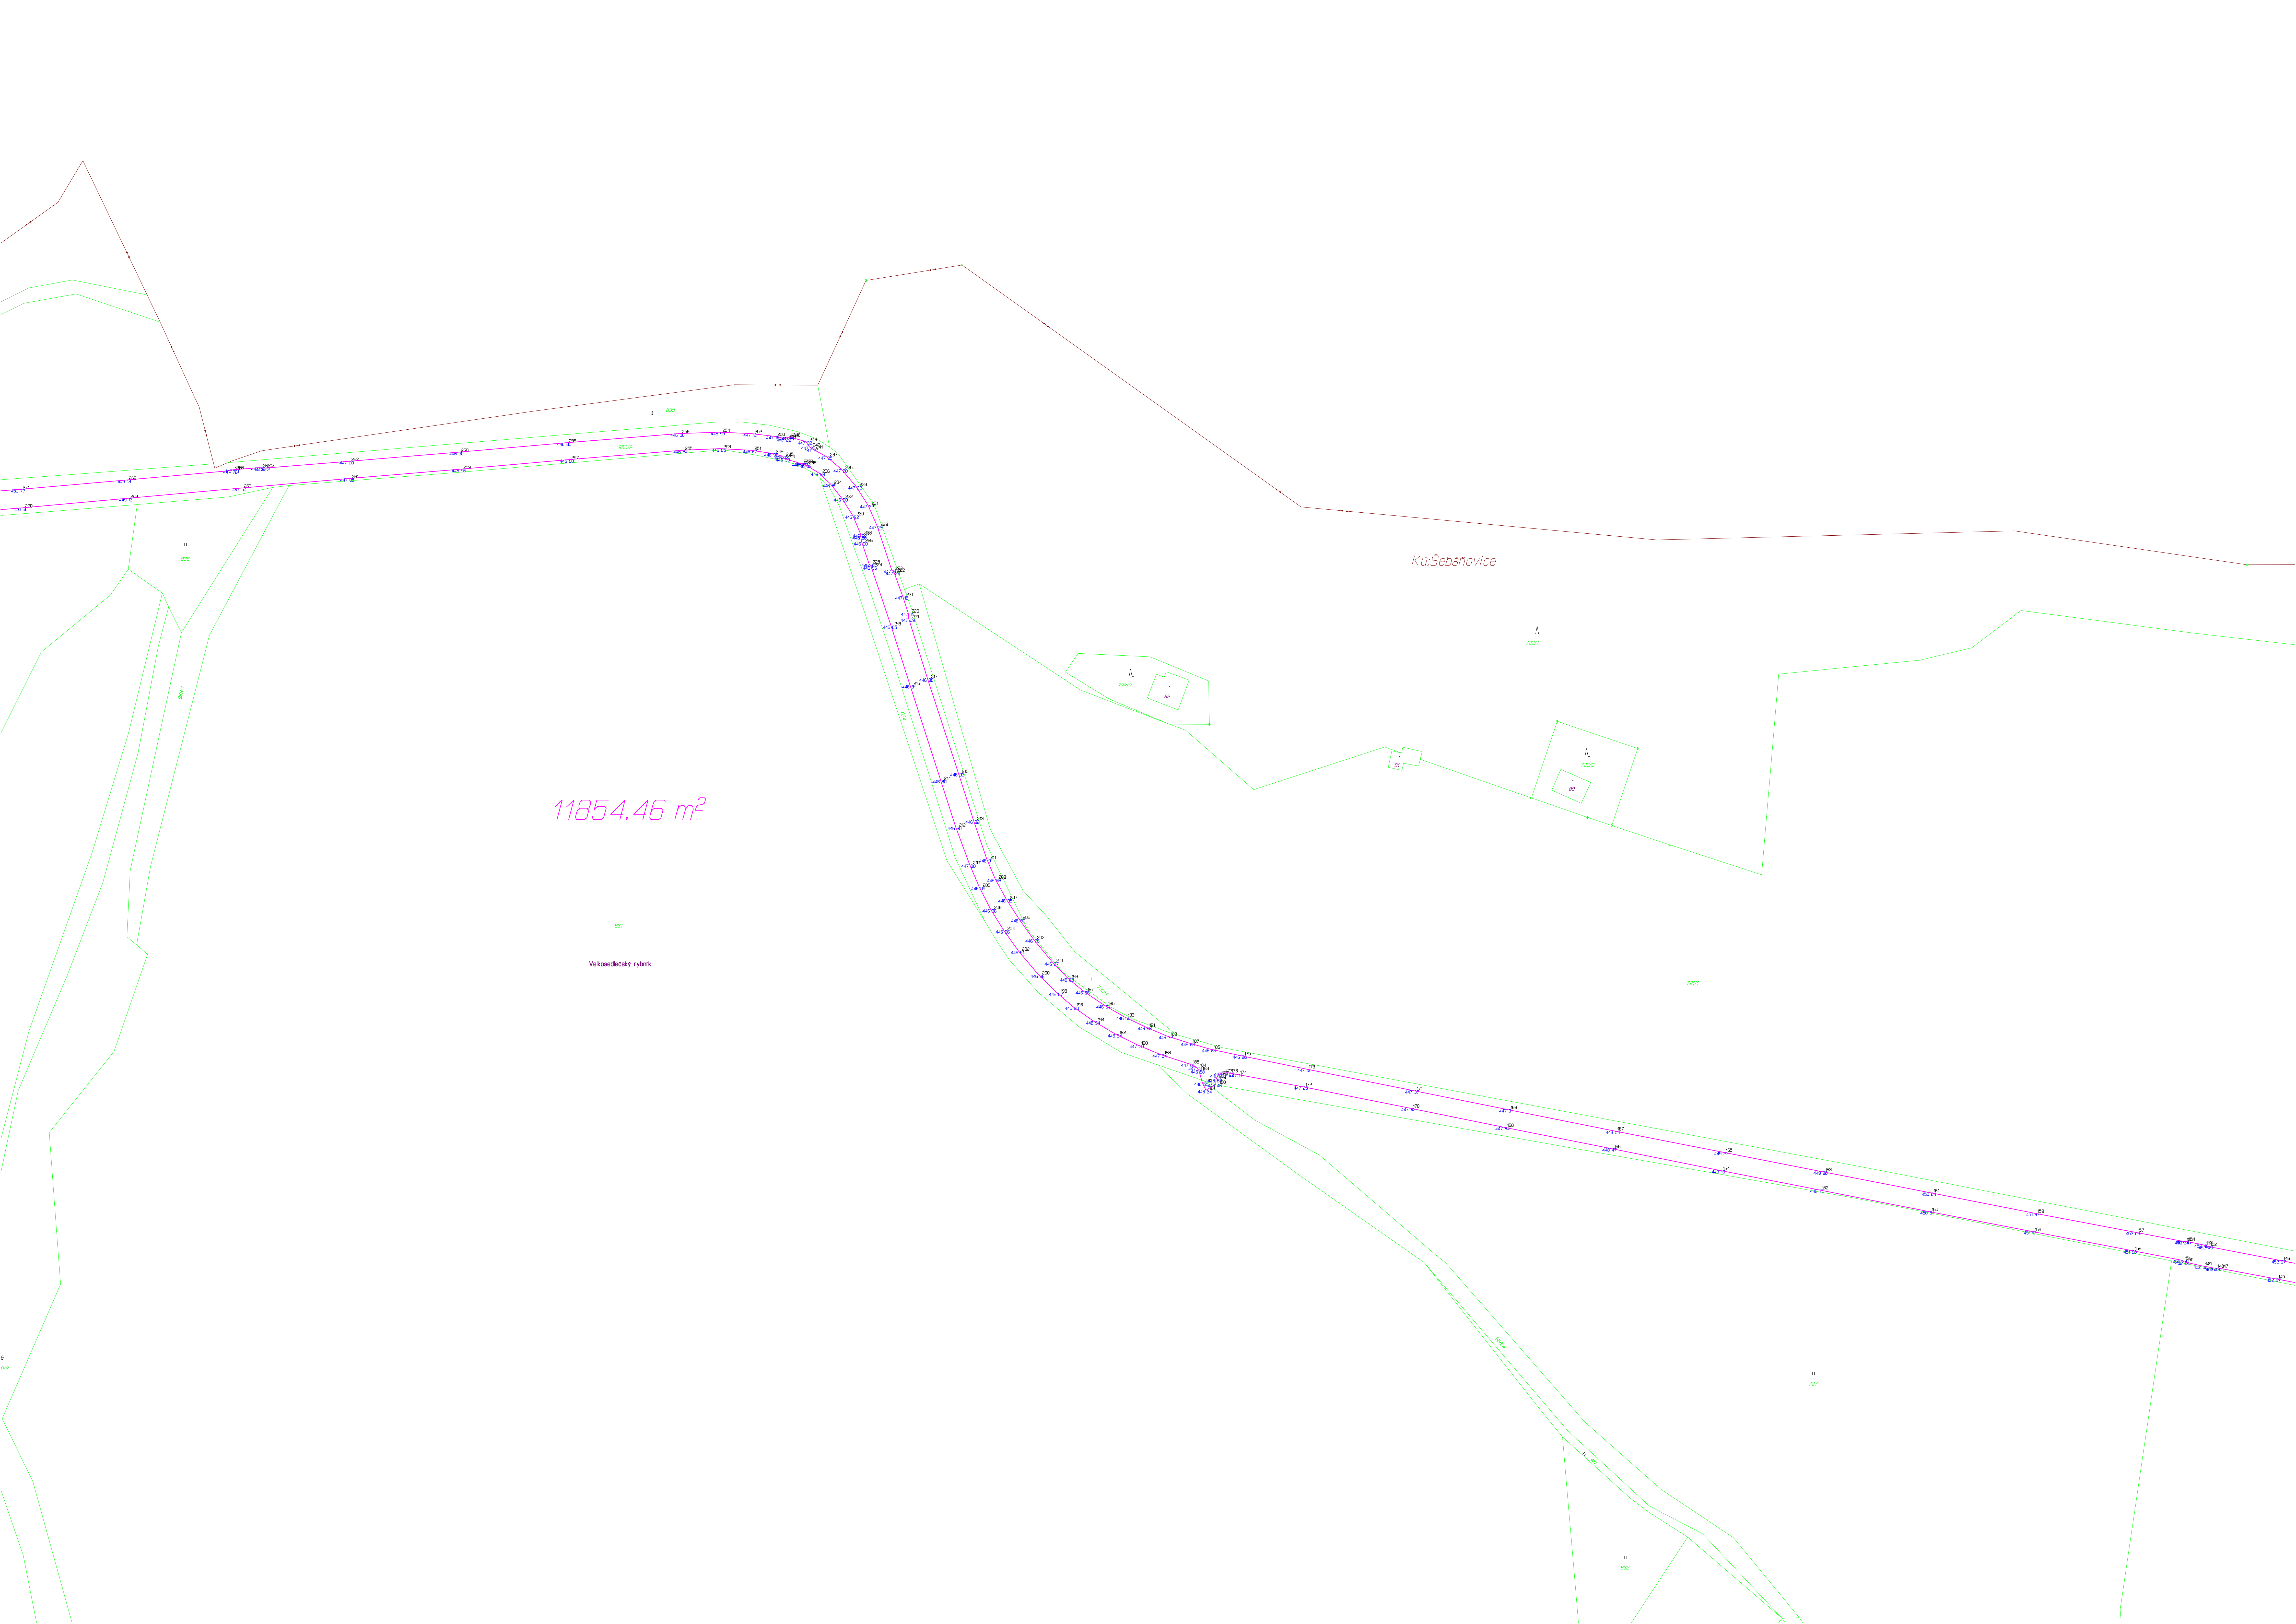

Sychrov

Za vrškem

U sloupu

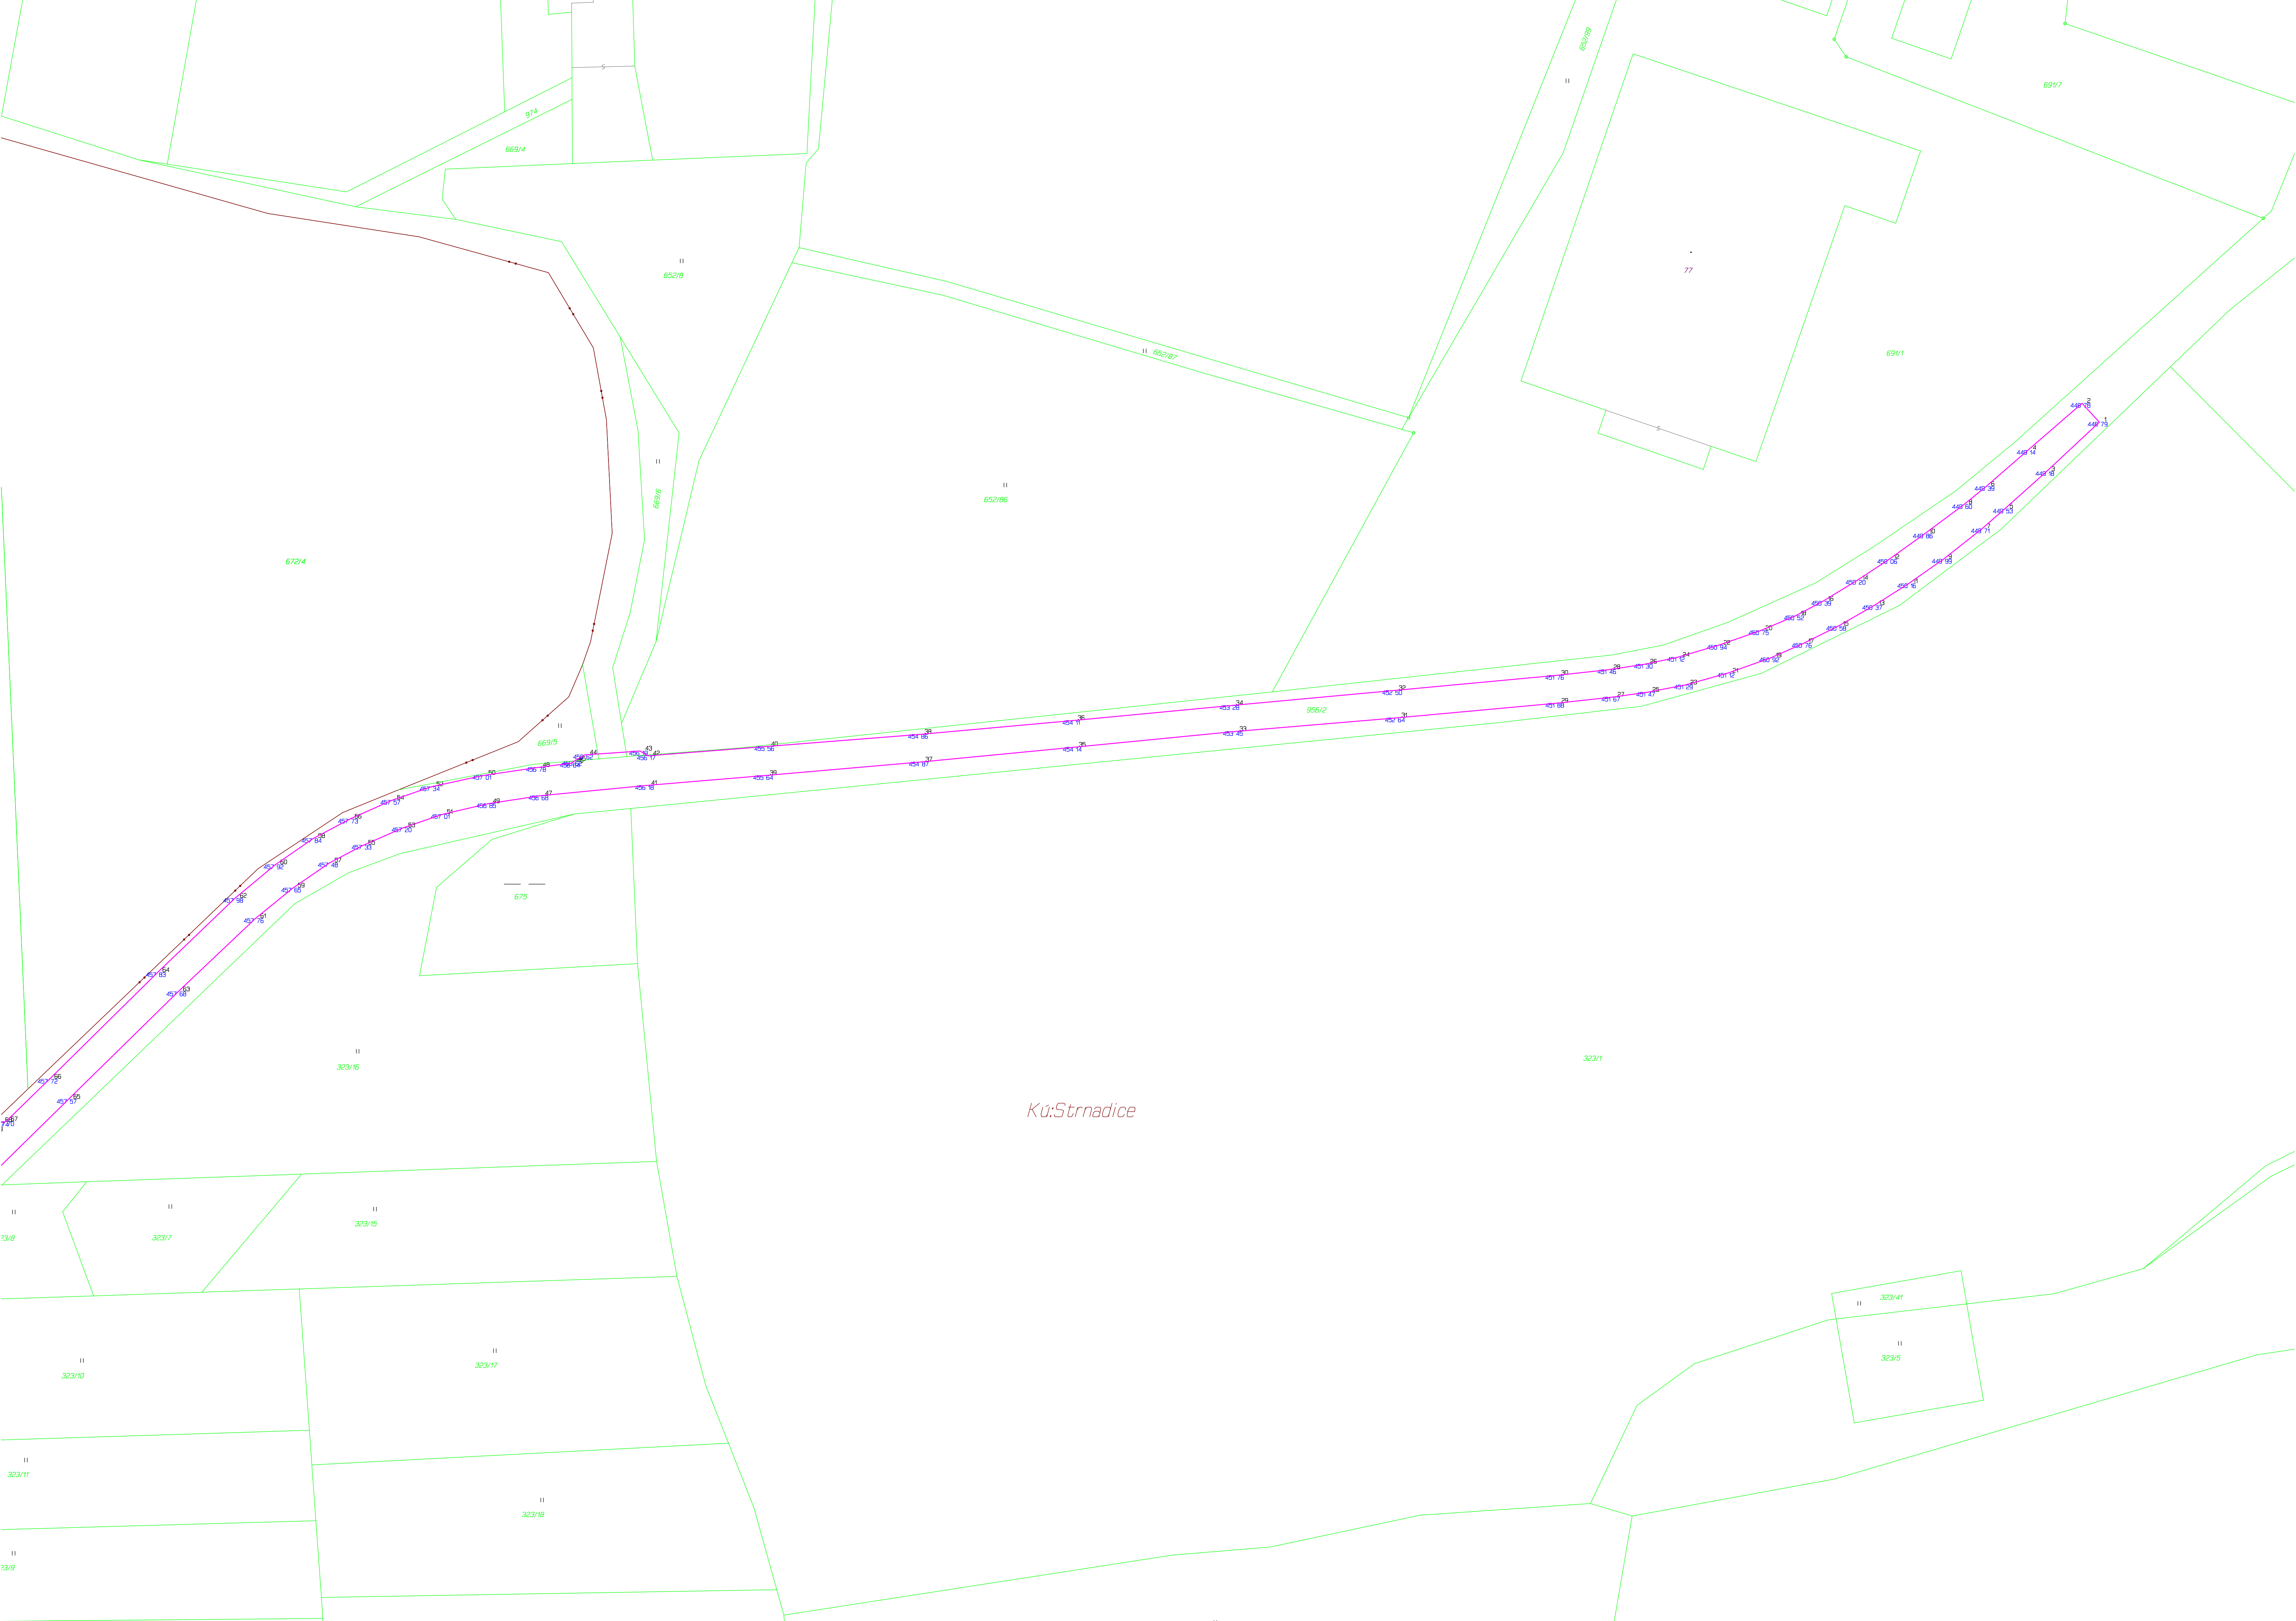

Rekonstrukce komunikace č. III/11444

Strnadice - Šebáňovice

Zaměření nového asfaltového povrchu komunikace

S E Z N A M S O U Ř A D N I C

Souřadnicový systém: S-JTSK

Výškový systém: BPV

ČÍSLO BODU	Y	X	Z
1	739572.06	1087229.20	448.79
2	739575.21	1087225.76	448.78
3	739581.74	1087238.26	449.18
4	739585.16	1087234.36	449.14
5	739589.41	1087245.12	449.53
6	739592.79	1087240.98	449.39
7	739593.55	1087248.75	449.71
8	739596.88	1087244.31	449.60
9	739600.60	1087254.31	449.99
10	739604.09	1087249.69	449.86
11	739607.03	1087258.81	450.16
12	739610.61	1087254.37	450.06
13	739613.34	1087262.81	450.37
14	739616.38	1087258.17	450.20
15	739619.94	1087266.61	450.58
16	739622.68	1087262.02	450.39
17	739626.25	1087269.75	450.76
18	739627.68	1087264.69	450.52
19	739632.21	1087272.38	450.92
20	739634.13	1087267.41	450.75
21	739640.14	1087275.21	451.12
22	739641.79	1087270.09	450.94
23	739647.90	1087277.36	451.29
24	739649.29	1087272.28	451.12
25	739654.83	1087278.70	451.47
26	739655.25	1087273.55	451.30
27	739661.22	1087279.59	451.67
28	739661.95	1087274.56	451.46
29	739671.48	1087280.71	451.88
30	739671.51	1087275.61	451.76
31	739700.77	1087283.39	452.64
32	739701.26	1087278.38	452.50
33	739730.44	1087285.89	453.45
34	739731.08	1087281.12	453.28
35	739759.85	1087288.77	454.14
36	739760.04	1087283.87	454.11
37	739787.95	1087291.47	454.87
38	739788.11	1087286.41	454.86
39	739816.46	1087293.95	455.64
40	739816.26	1087288.65	455.56
41	739838.20	1087295.77	456.18
42	739837.88	1087290.33	456.17
43	739839.30	1087289.46	456.19
44	739849.44	1087290.17	456.62
45	739851.45	1087291.36	456.62
46	739851.86	1087291.69	456.64

47	739857.64	1087297.66	456.68
48	739858.08	1087292.47	456.78
49	739867.21	1087299.11	456.85
50	739868.00	1087293.92	457.01
51	739875.61	1087301.09	457.01
52	739877.55	1087296.00	457.34
53	739882.69	1087303.52	457.20
54	739884.76	1087298.49	457.57
55	739890.03	1087306.71	457.33
56	739892.51	1087301.93	457.73
57	739896.20	1087309.96	457.48
58	739899.19	1087305.50	457.84
59	739902.93	1087314.56	457.65
60	739906.14	1087310.30	457.92
61	739909.79	1087320.16	457.76
62	739913.54	1087316.45	457.98
63	739923.95	1087333.59	457.68
64	739927.72	1087330.06	457.83
65	739944.03	1087353.28	457.57
66	739947.53	1087349.60	457.72
67	739955.49	1087357.37	457.70
68	739956.52	1087357.51	457.74
69	739958.23	1087359.25	457.76
70	739958.61	1087360.37	457.69
71	739965.04	1087373.94	457.52
72	739968.62	1087370.28	457.70
73	739984.54	1087393.16	457.63
74	739988.37	1087389.58	457.78
75	740004.11	1087412.34	457.89
76	740007.70	1087408.58	457.97
77	740023.74	1087431.54	458.29
78	740027.41	1087427.87	458.37
79	740043.54	1087450.78	459.05
80	740047.20	1087447.08	459.14
81	740061.73	1087468.53	459.91
82	740064.96	1087464.41	459.94
83	740068.60	1087475.12	460.30
84	740072.11	1087471.19	460.40
85	740072.26	1087479.19	460.53
86	740074.68	1087482.43	460.65
87	740077.21	1087486.36	460.79
88	740079.20	1087490.18	460.93
89	740080.93	1087494.54	461.08
90	740082.18	1087499.34	461.18
91	740082.76	1087504.31	461.31
92	740082.92	1087510.68	461.43
93	740083.01	1087513.30	461.49
94	740083.21	1087514.26	461.49
95	740083.49	1087514.49	461.52
96	740083.97	1087513.73	461.57
97	740084.33	1087512.69	461.57
98	740089.13	1087513.24	461.49
99	740090.21	1087508.95	461.52
100	740092.06	1087504.67	461.58
101	740094.35	1087501.54	461.70
102	740097.90	1087498.90	461.79
103	740101.96	1087497.28	461.94
104	740105.14	1087496.53	462.06
105	740107.95	1087496.71	462.14
106	740078.49	1087476.67	460.76
107	740084.72	1087482.05	461.10

108	740086.98	1087484.00	461.24
109	740091.25	1087486.84	461.51
110	740094.68	1087488.62	461.73
111	740099.14	1087489.89	461.90
112	740108.64	1087491.60	462.12
113	740137.14	1087501.69	462.65
114	740138.16	1087496.95	462.67
115	740166.04	1087506.79	462.66
116	740167.00	1087502.00	462.61
117	740194.34	1087511.58	462.48
118	740195.13	1087506.88	462.40
119	740222.66	1087516.30	461.90
120	740223.53	1087511.77	461.92
121	740247.65	1087520.53	461.15
122	740248.60	1087515.99	461.17
123	740260.65	1087522.59	460.65
124	740261.19	1087518.06	460.57
125	740272.16	1087523.76	460.14
126	740272.55	1087519.07	459.94
127	740283.82	1087524.01	459.58
128	740284.27	1087519.34	459.41
129	740286.00	1087518.95	459.33
130	740290.44	1087518.68	459.11
131	740291.75	1087518.95	459.04
132	740290.01	1087523.72	459.28
133	740295.62	1087523.12	458.98
134	740295.25	1087518.68	458.89
135	740308.29	1087521.14	458.17
136	740307.25	1087516.33	458.19
137	740336.40	1087515.59	456.58
138	740335.54	1087510.90	456.62
139	740363.63	1087510.15	455.05
140	740362.91	1087505.57	455.15
141	740391.51	1087504.51	453.99
142	740390.59	1087499.91	454.02
143	740418.06	1087499.49	453.44
144	740417.07	1087494.76	453.54
145	740444.41	1087494.54	452.87
146	740443.12	1087489.80	452.97
147	740459.08	1087491.78	452.45
148	740460.21	1087491.79	452.43
149	740463.37	1087491.20	452.36
150	740468.08	1087490.13	452.24
151	740468.67	1087489.74	452.24
152	740462.04	1087486.14	452.49
153	740463.13	1087485.74	452.46
154	740467.69	1087484.81	452.35
155	740468.18	1087484.86	452.34
156	740481.58	1087487.23	451.88
157	740480.85	1087482.47	452.03
158	740507.51	1087482.29	451.17
159	740506.78	1087477.53	451.37
160	740534.20	1087477.08	450.51
161	740533.69	1087472.25	450.64
162	740562.63	1087471.48	449.73
163	740561.76	1087466.79	449.90
164	740588.21	1087466.47	449.10
165	740587.46	1087461.74	449.23
166	740616.40	1087460.80	448.47
167	740615.55	1087456.24	448.54
168	740644.10	1087455.29	447.84

169	740643.23	1087450.68	447.91
170	740668.50	1087450.34	447.42
171	740667.52	1087445.81	447.37
172	740696.34	1087444.76	447.23
173	740695.52	1087440.17	447.12
174	740713.24	1087441.58	447.11
175	740712.17	1087436.76	446.96
176	740715.51	1087441.20	447.07
177	740716.96	1087441.21	447.07
178	740718.02	1087441.74	446.88
179	740718.61	1087442.88	446.63
180	740718.64	1087444.14	446.46
181	740721.21	1087445.72	446.34
182	740722.12	1087443.78	446.55
183	740723.03	1087440.59	446.88
184	740723.71	1087439.73	447.01
185	740725.52	1087438.88	447.08
186	740720.10	1087435.07	446.86
187	740725.54	1087433.51	446.80
188	740732.88	1087436.49	447.04
189	740731.27	1087431.70	446.72
190	740738.84	1087434.02	447.00
191	740736.77	1087429.38	446.68
192	740744.50	1087431.25	446.94
193	740742.29	1087426.73	446.66
194	740750.13	1087427.92	446.94
195	740747.44	1087423.76	446.64
196	740755.61	1087424.11	446.90
197	740752.82	1087420.12	446.66
198	740759.73	1087420.53	446.87
199	740756.89	1087416.78	446.68
200	740764.51	1087415.85	446.88
201	740760.85	1087412.66	446.67
202	740769.70	1087409.69	446.91
203	740765.81	1087406.69	446.76
204	740773.53	1087404.35	446.96
205	740769.52	1087401.47	446.80
206	740776.93	1087398.91	446.96
207	740772.84	1087396.31	446.85
208	740779.87	1087393.13	446.99
209	740775.76	1087391.05	446.88
210	740782.38	1087387.31	447.00
211	740777.91	1087385.94	446.91
212	740785.99	1087377.55	446.90
213	740781.35	1087375.90	446.92
214	740789.88	1087365.46	446.80
215	740785.28	1087363.66	446.93
216	740797.81	1087340.88	446.81
217	740793.29	1087339.14	446.98
218	740802.73	1087325.46	446.85
219	740798.13	1087323.64	447.09
220	740798.29	1087322.15	447.11
221	740799.68	1087317.88	447.16
222	740801.97	1087311.56	447.24
223	740802.54	1087311.06	447.25
224	740807.91	1087310.11	446.96
225	740808.41	1087309.45	446.91
226	740810.29	1087303.87	446.90
227	740810.58	1087302.34	446.90
228	740810.55	1087301.83	446.92
229	740806.31	1087299.67	447.26

230	740812.59	1087296.96	446.92
231	740808.68	1087294.24	447.32
232	740815.46	1087292.49	446.90
233	740811.79	1087289.38	447.22
234	740818.36	1087288.80	446.89
235	740815.50	1087285.00	447.20
236	740821.41	1087285.92	446.88
237	740819.44	1087281.67	447.25
238	740824.89	1087283.76	446.89
239	740825.75	1087283.38	446.89
240	740826.24	1087283.39	446.88
241	740823.04	1087279.67	447.24
242	740823.90	1087279.12	447.28
243	740824.74	1087277.76	447.32
244	740830.48	1087282.12	446.93
245	740830.80	1087281.55	446.93
246	740829.00	1087276.59	447.26
247	740829.57	1087276.66	447.25
248	740830.15	1087276.97	447.22
249	740833.46	1087280.84	446.92
250	740833.05	1087276.40	447.18
251	740838.97	1087280.01	446.87
252	740838.94	1087275.68	447.12
253	740847.03	1087279.59	446.85
254	740847.27	1087275.33	446.95
255	740856.94	1087280.01	446.84
256	740857.73	1087275.70	446.86
257	740886.38	1087282.43	446.88
258	740887.03	1087278.08	446.85
259	740914.35	1087284.92	446.96
260	740914.93	1087280.51	446.90
261	740943.21	1087287.34	447.05
262	740943.36	1087282.89	447.00
263	740971.14	1087289.80	447.54
264	740965.13	1087284.63	447.52
265	740966.27	1087284.51	447.52
266	740973.12	1087285.05	447.73
267	740973.48	1087285.26	447.72
268	741000.55	1087292.46	449.13
269	741000.95	1087287.74	449.18
270	741027.83	1087294.93	450.66
271	741028.44	1087290.15	450.77
272	741056.29	1087297.28	452.31
273	741056.85	1087292.32	452.44
274	741083.63	1087299.28	453.89
275	741084.03	1087294.32	453.95
276	741095.47	1087300.20	454.62
277	741096.02	1087295.28	454.71
278	741107.58	1087301.69	455.27
279	741108.67	1087296.93	455.56
280	741116.96	1087303.96	455.76
281	741118.97	1087298.89	456.21
282	741119.21	1087298.37	456.24
283	741120.92	1087297.62	456.07
284	741126.49	1087300.23	456.64
285	741126.80	1087301.14	456.70
286	741126.63	1087301.58	456.74
287	741123.31	1087306.26	456.15
288	741127.38	1087308.07	456.44
289	741129.96	1087303.08	456.93
290	741132.98	1087311.69	456.89

291	741136.74	1087307.29	457.38
292	741139.04	1087316.14	457.40
293	741142.99	1087312.30	457.73
294	741144.78	1087321.21	457.81
295	741148.72	1087317.73	458.08
296	741159.36	1087336.33	459.05
297	741163.28	1087333.04	459.15
298	741178.74	1087356.98	460.55
299	741182.75	1087353.87	460.74
300	741197.69	1087376.87	461.96
301	741201.22	1087373.40	462.03
302	741216.74	1087397.14	463.57
303	741220.56	1087393.95	463.56
304	741235.24	1087416.74	464.76
305	741239.00	1087413.37	464.89
306	741253.02	1087435.37	465.42
307	741256.94	1087432.26	465.49
308	741273.07	1087456.25	465.86
309	741276.68	1087452.87	465.95
310	741293.06	1087477.53	466.40
311	741296.75	1087474.27	466.46
312	741303.32	1087488.40	466.75
313	741306.85	1087485.17	466.79
314	741311.01	1087495.72	467.09
315	741314.17	1087492.22	466.96
316	741316.30	1087499.97	467.26
317	741319.33	1087496.19	467.09
318	741323.08	1087504.31	467.45
319	741325.69	1087500.08	467.21
320	741330.10	1087507.95	467.61
321	741332.46	1087503.39	467.38
322	741337.21	1087510.63	467.78
323	741339.13	1087505.93	467.59
324	741340.03	1087511.67	467.83
325	741341.76	1087512.55	467.89
326	741342.92	1087513.33	467.91
327	741343.67	1087514.16	467.89
328	741343.94	1087514.70	467.91
329	741346.16	1087515.43	467.94
330	741346.56	1087515.51	467.94
331	741348.43	1087508.35	467.82
332	741355.52	1087509.67	468.00
333	741352.09	1087518.20	467.86
334	741353.75	1087519.09	467.82
335	741356.66	1087521.25	467.73
336	741358.37	1087522.66	467.64
337	741359.86	1087524.25	467.56
338	741360.38	1087524.95	467.50
339	741366.76	1087524.99	467.61
340	741370.66	1087524.86	467.61
341	741371.90	1087523.39	467.81
342	741374.72	1087520.79	468.06
343	741376.39	1087519.52	468.18
344	741378.21	1087518.79	468.28
345	741380.90	1087518.14	468.38
346	741382.30	1087518.21	468.40
347	741370.49	1087511.92	468.26
348	741382.08	1087513.08	468.36
349	741401.28	1087520.69	468.70
350	741402.21	1087515.66	468.66
351	741424.36	1087523.75	468.98

352	741425.04	1087518.80	468.98
353	741451.35	1087527.43	469.48
354	741451.91	1087522.45	469.43
355	741477.97	1087531.33	469.97
356	741478.55	1087526.20	470.00
357	741502.97	1087534.81	470.38
358	741508.86	1087535.72	470.49
359	741512.05	1087536.06	470.50
360	741518.25	1087536.31	470.60
361	741526.19	1087536.88	470.61
362	741534.57	1087537.90	470.63
363	741538.86	1087539.00	470.52
364	741542.26	1087540.02	470.47
365	741543.80	1087540.58	470.45
366	741544.71	1087541.04	470.40
367	741544.93	1087540.76	470.45
368	741535.13	1087531.52	470.92
369	741527.53	1087524.88	471.06
370	741518.67	1087516.72	471.26
371	741519.11	1087520.69	470.93
372	741519.39	1087523.45	470.86
373	741519.19	1087525.17	470.75
374	741519.18	1087525.18	470.72
375	741518.50	1087526.76	470.67
376	741517.27	1087527.96	470.61
377	741515.97	1087528.75	470.58
378	741514.36	1087529.27	470.51
379	741510.88	1087529.68	470.55
380	741507.45	1087529.76	470.37
381	741501.53	1087529.37	470.43
382	741493.06	1087528.29	470.31

odběratel - název - přehled expedice

B E S s.r.o.

Období: Od: 22.11.2024 4:00
Do: 22.11.2024 20:00

Podmínka: Období od 22.11.2024 4:00 do 22.11.2024 20:00, Místo určení - název=01060224 III/11438 Strnadice cost code 38151000

Váženka	Datum	Zboží	SPZ	Netto	Cena	DPH	Celkem	Kč/t
Odběratel: B E S s.r.o.								
Místo určení: 01060224 III/11438 Strnadice cost code 38151000								
16587	22.11.2024 7:18	ACL 16+ 50/70 (f) CH 23-002	2SE 4549	13,08				
16588	22.11.2024 7:22	ACL 16+ 50/70 (f) CH 23-002	9P4 7434	19,58				
16589	22.11.2024 7:26	ACL 16+ 50/70 (f) CH 23-002	1SP 2825	13,12				
16590	22.11.2024 7:30	ACL 16+ 50/70 (f) CH 23-002	4SR 7101	13,78				
16591	22.11.2024 7:34	ACL 16+ 50/70 (f) CH 23-002	9C7 8018	18,28				
16593	22.11.2024 7:41	ACL 16+ 50/70 (f) CH 23-002	5SF 2525	19,56				
16594	22.11.2024 7:44	ACL 16+ 50/70 (f) CH 23-002	8C4 4754	13,80				
16595	22.11.2024 7:49	ACL 16+ 50/70 (f) CH 23-002	3SZ 3948	13,60				
16596	22.11.2024 7:55	ACL 16+ 50/70 (f) CH 23-002	4SP 5955	16,64				
16597	22.11.2024 8:01	ACL 16+ 50/70 (f) CH 23-002	9T6 1615	16,68				
16598	22.11.2024 8:05	ACL 16+ 50/70 (f) CH 23-002	7C7 7590	13,70				
16600	22.11.2024 9:08	ACL 16+ 50/70 (f) CH 23-002	2SE 4549	12,68				
16601	22.11.2024 9:29	ACL 16+ 50/70 (f) CH 23-002	9P4 7434	16,84				
16602	22.11.2024 9:33	ACL 16+ 50/70 (f) CH 23-002	1SP 2825	13,42				
16603	22.11.2024 9:40	ACL 16+ 50/70 (f) CH 23-002	4SR 7101	12,58				
16604	22.11.2024 9:43	ACL 16+ 50/70 (f) CH 23-002	9C7 8018	17,76				
16606	22.11.2024 9:53	ACL 16+ 50/70 (f) CH 23-002	5SF 2525	20,74				
16607	22.11.2024 9:56	ACL 16+ 50/70 (f) CH 23-002	8C4 4754	12,16				
16609	22.11.2024 10:01	ACL 16+ 50/70 (f) CH 23-002	3SZ 3948	11,50				
16610	22.11.2024 10:15	ACL 16+ 50/70 (f) CH 23-002	4SP 5955	17,08				
16611	22.11.2024 10:20	ACL 16+ 50/70 (f) CH 23-002	7C7 7590	12,02				
16612	22.11.2024 10:36	ACL 16+ 50/70 (f) CH 23-002	9T6 1615	17,12				
16614	22.11.2024 11:09	ACL 16+ 50/70 (f) CH 23-002	2SE 4549	9,86				
16615	22.11.2024 11:16	ACL 16+ 50/70 (f) CH 23-002	9P4 7434	15,06				
Celkem za: 01060224 III/11438 Strnadice cost code 38151000				360,64				
Celkem za: B E S s.r.o.				360,64				
Celkem:			24	360,64				

odběratel - název - přehled expedice

B E S s.r.o.

Období: Od: 13.11.2024 4:00
Do: 13.11.2024 20:00

Podmínka: Období od 13.11.2024 4:00 do 13.11.2024 20:00, Místo určení - název=01060224 III/11438 Strnadice cost code 38151000

Váženka	Datum	Zboží	SPZ	Netto	Cena	DPH	Celkem	Kč/t
Odběratel: B E S s.r.o.								
Místo určení: 01060224 III/11438 Strnadice cost code 38151000								
16208	13.11.2024 6:56	ACL 16+ 50/70 (f) CH 23-002	1SP 2825	13,24				
16209	13.11.2024 7:01	ACL 16+ 50/70 (f) CH 23-002	7C7 7590	13,04				
16211	13.11.2024 7:11	ACL 16+ 50/70 (f) CH 23-002	5SF 5983	16,62				
16213	13.11.2024 7:27	ACL 16+ 50/70 (f) CH 23-002	2SE 4673	17,72				
16214	13.11.2024 7:30	ACL 16+ 50/70 (f) CH 23-002	4SR 7101	14,04				
16215	13.11.2024 7:36	ACL 16+ 50/70 (f) CH 23-002	5SF 2525	16,10				
16216	13.11.2024 7:41	ACL 16+ 50/70 (f) CH 23-002	2SE 4549	13,50				
16217	13.11.2024 7:45	ACL 16+ 50/70 (f) CH 23-002	4SL 1832	13,90				
16219	13.11.2024 7:50	ACL 16+ 50/70 (f) CH 23-002	3SZ 3948	13,54				
16220	13.11.2024 7:58	ACL 16+ 50/70 (f) CH 23-002	4SP 5955	16,46				
16221	13.11.2024 8:06	ACL 16+ 50/70 (f) CH 23-002	9T6 1615	16,48				
16223	13.11.2024 8:13	ACL 16+ 50/70 (f) CH 23-002	5SL 3680	16,46				
16225	13.11.2024 8:54	ACL 16+ 50/70 (f) CH 23-002	2SE 4673	16,80				
16226	13.11.2024 9:09	ACL 16+ 50/70 (f) CH 23-002	4SR 7101	12,66				
16227	13.11.2024 9:11	ACL 16+ 50/70 (f) CH 23-002	2SE 4549	12,06				
16228	13.11.2024 9:22	ACL 16+ 50/70 (f) CH 23-002	5SF 2525	19,54				
16229	13.11.2024 9:25	ACL 16+ 50/70 (f) CH 23-002	4SK 5154	13,38				
16230	13.11.2024 9:27	ACL 16+ 50/70 (f) CH 23-002	4SL 1832	13,74				
16231	13.11.2024 9:32	ACL 16+ 50/70 (f) CH 23-002	3SZ 3948	12,30				
16232	13.11.2024 10:13	ACL 16+ 50/70 (f) CH 23-002	4SP 5955	17,08				
16233	13.11.2024 10:18	ACL 16+ 50/70 (f) CH 23-002	9T6 1615	15,98				
16234	13.11.2024 10:25	ACL 16+ 50/70 (f) CH 23-002	5SL 3680	18,40				
16236	13.11.2024 10:53	ACL 16+ 50/70 (f) CH 23-002	2SE 4673	18,88				
16237	13.11.2024 10:58	ACL 16+ 50/70 (f) CH 23-002	4SR 7101	14,80				
16239	13.11.2024 11:05	ACL 16+ 50/70 (f) CH 23-002	2SE 4549	13,42				
16241	13.11.2024 11:48	ACL 16+ 50/70 (f) CH 23-002	4SK 5154	13,06				
16242	13.11.2024 11:54	ACL 16+ 50/70 (f) CH 23-002	5SF 2525	17,08				
Celkem za: 01060224 III/11438 Strnadice cost code 38151000				410,28				
Celkem za: B E S s.r.o.				410,28				
Celkem:			27	410,28				

odběratel - název - přehled expedice

B E S s.r.o.

Období: Od: 11.11.2024 4:00
Do: 11.11.2024 20:00

Podmínka: Období od 11.11.2024 4:00 do 11.11.2024 20:00, Místo určení - název=01060224 III/11438 Strnadice cost code 38151000

Váženka	Datum	Zboží	SPZ	Netto	Cena	DPH	Celkem	Kč/t
Odběratel: B E S s.r.o.								
Místo určení: 01060224 III/11438 Strnadice cost code 38151000								
16123	11.11.2024 7:24	ACL 16+ 50/70 (f) CH 23-002	2SE 4673	18,08				
16124	11.11.2024 7:26	ACL 16+ 50/70 (f) CH 23-002	2SE 4549	12,90				
16125	11.11.2024 7:30	ACL 16+ 50/70 (f) CH 23-002	9S6 8739	17,38				
16126	11.11.2024 7:36	ACL 16+ 50/70 (f) CH 23-002	5SF 2525	18,72				
16127	11.11.2024 7:40	ACL 16+ 50/70 (f) CH 23-002	4SL 1832	13,40				
16128	11.11.2024 7:43	ACL 16+ 50/70 (f) CH 23-002	3SZ 3948	12,42				
16129	11.11.2024 7:48	ACL 16+ 50/70 (f) CH 23-002	4SR 7101	12,74				
16130	11.11.2024 7:52	ACL 16+ 50/70 (f) CH 23-002	1S2 6032	13,00				
16131	11.11.2024 7:55	ACL 16+ 50/70 (f) CH 23-002	4SK 5154	13,18				
16134	11.11.2024 9:09	ACL 16+ 50/70 (f) CH 23-002	2SA 2062	10,94				
16135	11.11.2024 9:19	ACL 16+ 50/70 (f) CH 23-002	2SE 4549	12,58				
16136	11.11.2024 9:33	ACL 16+ 50/70 (f) CH 23-002	2SE 4673	16,04				
16138	11.11.2024 9:43	ACL 16+ 50/70 (f) CH 23-002	9S6 8739	16,70				
16139	11.11.2024 9:46	ACL 16+ 50/70 (f) CH 23-002	6S4 8595	19,70				
16141	11.11.2024 10:17	ACL 16+ 50/70 (f) CH 23-002	3SZ 3948	10,96				
16143	11.11.2024 10:28	ACL 16+ 50/70 (f) CH 23-002	4SL 1832	13,82				
16144	11.11.2024 10:31	ACL 16+ 50/70 (f) CH 23-002	3SH 8436	14,74				
16145	11.11.2024 10:37	ACL 16+ 50/70 (f) CH 23-002	3SH 8437	14,60				
16147	11.11.2024 10:43	ACL 16+ 50/70 (f) CH 23-002	4SR 5199	14,78				
16148	11.11.2024 10:46	ACL 16+ 50/70 (f) CH 23-002	4SR 7101	14,32				
16149	11.11.2024 10:49	ACL 16+ 50/70 (f) CH 23-002	2SN 4398	12,22				
16150	11.11.2024 10:53	ACL 16+ 50/70 (f) CH 23-002	5SF 2525	16,86				
16152	11.11.2024 10:58	ACL 16+ 50/70 (f) CH 23-002	4SR 5201	14,86				
16153	11.11.2024 11:02	ACL 16+ 50/70 (f) CH 23-002	1S2 6032	11,78				
16155	11.11.2024 11:05	ACL 16+ 50/70 (f) CH 23-002	4SK 5154	13,06				
16156	11.11.2024 11:07	ACL 16+ 50/70 (f) CH 23-002	2SE 4549	13,02				
16157	11.11.2024 11:33	ACL 16+ 50/70 (f) CH 23-002	2SE 4673	17,92				
16158	11.11.2024 11:36	ACL 16+ 50/70 (f) CH 23-002	9S6 8739	17,12				
16159	11.11.2024 11:43	ACL 16+ 50/70 (f) CH 23-002	6S4 8595	19,10				
16161	11.11.2024 12:09	ACL 16+ 50/70 (f) CH 23-002	4SL 1832	13,78				
16162	11.11.2024 12:23	ACL 16+ 50/70 (f) CH 23-002	4SR 7101	12,60				
16163	11.11.2024 12:42	ACL 16+ 50/70 (f) CH 23-002	5SF 2525	17,82				
16164	11.11.2024 12:48	ACL 16+ 50/70 (f) CH 23-002	1S2 6032	12,84				
16165	11.11.2024 12:50	ACL 16+ 50/70 (f) CH 23-002	3SZ 3948	12,70				
16167	11.11.2024 13:05	ACL 16+ 50/70 (f) CH 23-002	2SE 4549	12,82				
16168	11.11.2024 13:15	ACL 16+ 50/70 (f) CH 23-002	2SE 4673	17,90				
16169	11.11.2024 13:21	ACL 16+ 50/70 (f) CH 23-002	4SK 5154	13,04				
16170	11.11.2024 13:25	ACL 16+ 50/70 (f) CH 23-002	9S6 8739	16,52				
Celkem za: 01060224 III/11438 Strnadice cost code 38151000				556,96				
Celkem za: B E S s.r.o.				556,96				
Celkem:			38	556,96				

Přehled zaměňovaných položek pro ZBV č. 1

vyhotovený Zadavatelem podle § 222 odst. 7) písm. d) zákona č. 134/2016 Sb (dále jen „ZZVZ“) v kontextu čl. 9.1. odst. d) *Směrnice R-SM-36 Krajské správy a údržby silnic Středočeského kraje (účinnost od 21.8.2024) upřesňující provádění změn závazků podle zákona č. 134/2016 Sb.*

Zadavatel navrhuje záměnu položek v souladu s § 222 odst. 7 ZZVZ.

Tabulka zaměňovaných položek:

Původní položky dle SoD:	Název položky:	Jednotková cena
56962	Zpevnění krajnic z recyklovaného materiálu tl. do 100mm	77,60 Kč/m ²
Cena celkem:		
Nové položky:	Název položky:	Jednotková cena
56966	Zpevnění krajnic ze štěrkodrti tl. do 100 mm	77,60 Kč/m ²
Cena celkem:		

Podrobné a srozumitelné odůvodnění srovnatelnosti materiálu nebo prací podle písmene a) §222 odst. 7:

Vzhledem ke skutečnosti, že záměna výše uvedených položek spočívá v náhradě materiálu sloužícího ke zpevnění krajnic, je podmínka srovnatelnosti splněna, jelikož oba materiály se k tomuto účelu využívají. Shoda u položek panuje i v tloušťce, do které se krajnice zpevňují, tedy do 100 mm.

Podrobné a srozumitelné odůvodnění stejné nebo vyšší kvality podle písmene c) §222 odst. 7:

V případě, že dojde ke zpevnění krajnic za pomoci štěrkodrtě místo původně uvažovaného recyklátu, dojde ke zlepšení vlastností, jelikož pokud bude krajnice zpevněna z „nového“ materiálu, tedy z čisté štěrkodrtě, která bude dovezena z deponie, odpadne ze směsi procento recyklovaného materiálu, který nedosahuje stejně vysokých a kvalitních vlastností jako štěrkodrt, jelikož již byl v historii jednou využit.

Závěr: Zadavatel závěrem prohlašuje, že dle výše uvedeného byly splněny podmínky stanovené §222 odst. 7) ZZVZ – tedy se jedná o srovnatelný druh materiálu nebo prací, cena nového řešení je stejná nebo nižší a materiál nebo práce jsou kvalitativně stejné nebo vyšší.

Bc. Milan Jonszta
KSÚS Stř.kraje