

DODATEK č. 3

ke smlouvě o dílo uzavřené dne 19.9.2024 (dále jen „**Dodatek č. 3**“) mezi těmito stranami

Objednatel

Název: Město Žďár nad Sázavou
Sídlo: Žižkova 227/1, 591 01 Žďár nad Sázavou
IČO: 00295841
DIČ: CZ00295841
Bankovní spojení: 131-2575450247/0100
Zastoupený: [redacted] vedoucím odboru strategického rozvoje a investic, na základě pověření dle směrnice města Žďár nad Sázavou č. 5/2023 o zadávání veřejných zakázek
Kontaktní osoba: [redacted] referent odboru strategického rozvoje a investic
Kontakt: [redacted]

(dále jen „**Objednatel**“)

a

Zhotovitel

Název: DŘEVOSLAV s.r.o.
Sídlo: Znojemská 254, 378 81 Slavonice
IČO: 28077652
DIČ: CZ28077652
Bankovní spojení: Česká spořitelna, a.s., č.ú. 5975336359/0800
Zápis v obchodním rejstříku: Krajský soud v Českých Budějovicích, C 15907/KSCB
Zastoupený: Jan Černý, jednatel
Kontaktní osoba: Jan Černý
Telefonní spojení: [redacted]
E-mail: [redacted]

(dále jen „**Zhotovitel**“; Zhotovitel společně s Objednatelem dále také jako „**Smluvní strany**“)

PREAMBULE

1. Smluvní strany uzavřely dne 19.9.2024 smlouvu o dílo (dále jen „**Smlouva**“) týkající se realizace veřejné zakázky **Zahradní altány pro MŠ (dále jen „**Veřejná zakázka**“).**
2. V průběhu plnění vyvstala mezi Smluvními stranami potřeba upravit obsah Smlouvy, a proto se Smluvní strany dohodly, že uzavřou tento Dodatek č. 3 a upraví tak svoje vzájemná práva a povinnosti.

PŘEDMĚT DODATKU

1. Předmětem tohoto Dodatku č. 3 jsou:
 - 1.1. Méněpráce a vícepráce Díla dle příslušného změnového listu č. 1, který tvoří přílohu č. 1 tohoto Dodatku č. 3,
 - 1.2. změna celkové ceny Díla a ceny zahradního altánu, Mateřská škola, Vančurova 2098.
2. Smluvní strany deklarují, že všechny změny tímto Dodatkem č. 3 učiněné jsou plně v souladu s ust. § 222 zákona č. 134/2016 Sb., o zadávání veřejných zakázek, ve znění pozdějších předpisů (dále jen „ZZVZ“) a s vědomím limitů zde upravených, přičemž se jedná konkrétně o změny závazku dle § 222 odst. 4 ZZVZ, jak vyplývá z přílohy č. 1.
 - 2.1. Smluvními stranami byly identifikovány u **změnového listu č. 1 méněpráce** v celkové hodnotě **45.375,00 Kč včetně DPH** a **současně vícepráce** v celkové hodnotě **108.757,57 Kč včetně DPH**. Bližší specifikace je součástí změnového listu č. 1, který tvoří přílohu č. 1, a výkresové dokumentace, která tvoří přílohu č. 2.
3. Odst. 74 Smlouvy se v souladu s výše uvedenými změnami mění následovně:

Cena Díla (dále jen „Cena Díla“) je stanovena na základě nabídky Zhotovitele podané v Řízení veřejné zakázky a činí 1.791.483,80 Kč včetně DPH, z toho cena

 - zahradního altánu, Mateřská škola, Vančurova 2098, činí 985.949,16 Kč včetně DPH;
 - zahradního altánu, Mateřská škola, Vysocká 232/10, činí 805.534,64 Kč včetně DPH,

a to vzhledem ke znění Dodatku č. 3 ke Smlouvě. Tato Cena Díla je podrobně rozčleněna ve Zhotovitelem oceněných Výkazech výměr, které jsou přílohou č. 3 (cena 922.566,59) a č. 4 (cena 805.534,64) Smlouvy a ve změnovém listu č. 1 (cena 63.382,57), jež je součástí Dodatku č. 3 ke Smlouvě.

ZÁVĚREČNÁ USTANOVENÍ

1. Ostatní ustanovení Smlouvy zůstávají nezměněna.
2. Tento Dodatek č. 3 byl sepsán ve dvou stejnopisech, po jednom pro každou Smluvní stranu. Pokud je Dodatek č. 3 uzavírán elektronicky za využití kvalifikovaných/uznávaných elektronických podpisů, postačí jedno vyhotovení Dodatku č. 3, na kterém jsou zaznamenány kvalifikované/uznávané elektronické podpisy zástupců Smluvních stran.
3. Tento Dodatek č. 3 je uzavřen dnem podpisu oběma Smluvními stranami a účinný dnem uveřejnění v registru smluv, přičemž uveřejnění smlouvy zajistí Objednatel.


Doložka

Dodatek č. 3 byl uzavřen v souladu se Směrnicí č. 5/2023, o zadávání veřejných zakázek, města Žďár nad Sázavou, schválenou Radou města Žďár nad Sázavou usnesením č. 1966/2023/SRI/RM dne 19.6.2023.

Přílohy

1. příloha č. 1 - změnový list č. 1 s vyčíslením jednotlivých položek změn
2. příloha č. 2 - výkresová dokumentace


Ve Žďáru nad Sázavou dne
(dle elektronického podpisu)

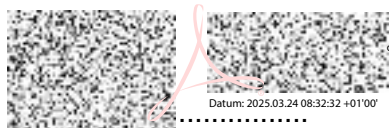

Objednatel

vedoucí odboru strategického rozvoje a investic

V Českých Budějovicích dne
(dle elektronického podpisu)

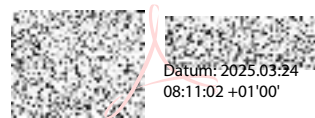

Zhotovitel

Jan Černý, jednatel

ZMĚNOVÝ LIST č. 1**Popis a zdůvodnění změnového listu**

ZL č.01	Souhrn stavebních změn
	<p>Změna spočívá v doplnění části schodiště z východní strany altánu a zajištění tak bezpečného vstupu dětí do altánu i z této strany, kde vzniká výrazný terénní rozdíl mezi podlahou v altánu a přilehlým upraveným terénem. Změna byla provedena na základě skutečného zjištěného stavu přilehlého terénu na místě stavby. Došlo ke zpřesnění podmínek a předpokladů, které měl projektant k dispozici v projektové přípravě a navržení nejhodnějšího řešení pro zajištění bezpečného užívání altánu dětmi.</p> <p>Úprava způsobu osazení schodišťových stupňů z důvodu zjištění skutečného stavu podloží, základových podmínek a svažitosti okolního terénu. Původní suché uložení schodišťových stupňů na šterkový násyp je nahrazeno uložením na betonový pas pro zajištění soudržnosti celé konstrukce a zamezení posunu ve svahu vlivem působení srážkových vod a promrzání v zimním období.</p>
Zdůvodnění:	Jedná se o změnu nepodstatnou, neměnicí celkovou povahu veřejné zakázky.
Zafazení změny dle ZZVZ	§ 222 odst. 4 ZZVZ

REKAPITULACE STAVBY

Kód: 2023/22/121

Stavba: Zahradní altán, Mateřská škola, Vančurova 1131, Žďár nad Sázavou

KSO:
Místo:

Zadavatel:

Uchazeč:
Vyplň údaj

Projektant:

Zpracovatel:

Poznámka:

CC-CZ:
Datum: 18. 3. 2025

IČ:
DIČ:

IČ: Vyplň údaj
DIČ: Vyplň údaj

IČ:
DIČ:

IČ:
DIČ:

Cena bez DPH				52 382,29
---------------------	--	--	--	------------------

	Sazba daně	Základ daně		Výše daně
DPH základní	21,00%	52 382,29		11 000,28
snížená	12,00%	0,00		0,00

Cena s DPH	v	CZK		63 382,57
-------------------	----------	------------	--	------------------

Projektant	Zpracovatel
-------------------	--------------------

Datum a podpis:	Razítko	Datum a podpis:	Razítko
-----------------	---------	-----------------	---------

Objednavatel	Uchazeč
---------------------	----------------

Datum a podpis:	Razítko	Datum a podpis:	Razítko
-----------------	---------	-----------------	---------

REKAPITULACE OBJEKTŮ STAVBY A SOUPISŮ PRACÍ

Kód: 2023/22/121

Stavba: Zahradní altán, Mateřská škola, Vančurova 1131, Žďár nad Sázavou

Místo: Datum: 18. 3. 2025

Zadavatel: Projektant:

Uchazeč: Zpracovatel:

Kód	Popis	Cena bez DPH [CZK]	Cena s DPH [CZK]
-----	-------	--------------------	------------------

Náklady z rozpočtů

52 382,29

63 382,57

02 Zahradní altán - méněpráce a vícepráce

52 382,29

63 382,57

02.1 Zahradní altán - méněpráce

-37 500,00

-45 375,00

02.2 Zahradní altán - vícepráce

89 882,29

108 757,57

SOUPIS PRACÍ

Stavba:

Zahradní altán, Mateřská škola, Vančurova 1131, Žďár nad Sázavou

Objekt:

02 - Zahradní altán - méněpráce a vícepráce

Soupis:

02.1 - Zahradní altán - méněpráce

Místo:

Datum: 18. 3. 2025

Zadavatel:

Projektant:

Uchazeč:

Vyplň údaj

Zpracovatel:

PČ	Typ	Kód	Popis	MJ	Množství	J.cena [CZK]	Cena celkem [CZK]
----	-----	-----	-------	----	----------	--------------	-------------------

Náklady soupisu celkem

-37 500,00

D HSV

Práce a dodávky HSV

-37 500,00

D 2

Zakládání

-37 500,00

1	K	274121111	Osazení prefabrikovaných schodů	kus	-15,000	500,00	-7 500,00
2	M	59373756	stupeň schodišťový nosný ŽB 100x35x15 cm	kus	-15,000	2 000,00	-30 000,00

SOUPIS PRACÍ

Stavba:

Zahradní altán, Mateřská škola, Vančurova 1131, Žďár nad Sázavou

Objekt:

02 - Zahradní altán - méněpráce a vícepráce

Soupis:

02.2 - Zahradní altán - vícepráce

Místo:

Datum: 18. 3. 2025

Zadavatel:

Projektant:

Uchazeč:

Vyplň údaj

Zpracovatel:

PČ	Typ	Kód	Popis	MJ	Množství	J.cena [CZK]	Cena celkem [CZK]
----	-----	-----	-------	----	----------	--------------	-------------------

Náklady soupisu celkem

89 882,29

D HSV

Práce a dodávky HSV

89 882,29

D 1

Zemní práce

2 049,04

1	K	122251102	Odkopávka a prokopávky nezapažené v hornině třídy těžitelnosti I skupiny 3 objem do 50 m3 strojně	m3	5,072	150,00	760,80
---	---	-----------	---	----	-------	--------	--------

VV Odkop zeminy pro základy:

VV 6,3*0,485

3,056

VV 2,4*0,84

2,016

VV

Součet

5,072

2	K	162551108	Vodorovné přemístění přes 2 500 do 3000 m výkopku/sypaniny z horniny třídy těžitelnosti I skupiny 1 až 3	m3	2,231	85,00	189,64
---	---	-----------	--	----	-------	-------	--------

VV Odvoz přebytečné zeminy na skládku:

VV 6*0,75*0,25

1,125

VV (1+2+1,5)*0,75*0,25

0,844

VV -6*0,7*0,15*0,75

-0,473

VV 6*0,1*0,7

0,420

VV (1+2+1,5)*0,1*0,7

0,315

VV

Součet

2,231

3	K	167151101	Nakládání výkopku z hornin třídy těžitelnosti I skupiny 1 až 3 do 100 m3	m3	2,231	95,00	211,95
---	---	-----------	--	----	-------	-------	--------

4	K	171201231	Poplatek za uložení zeminy a kamení na recyklační skládce (skládkovné) kód odpadu 17 05 04	t	4,016	150,00	602,40
---	---	-----------	--	---	-------	--------	--------

5	K	174151102	Zásyp v prostoru s omezeným pohybem stroje sypaninou se zhutněním	m3	1,895	150,00	284,25
---	---	-----------	---	----	-------	--------	--------

VV Odkop zeminy pro základy:

VV 6,3*0,485

3,056

VV 2,4*0,84

2,016

VV

Odpočet základů a podkladního betonu:

VV -6*0,75*0,25

-1,125

VV -(1+2+1,5)*0,75*0,25

-0,844

VV -6*0,7*0,15*0,75

-0,473

VV -6*0,1*0,7

-0,420

VV -(1+2+1,5)*0,1*0,7

-0,315

VV

Součet

1,895

D 2

Zakládání

14 873,25

6	K	272313611	Základové klenby z betonu tř. C 16/20	m3	1,095	3 500,00	3 832,50
---	---	-----------	---------------------------------------	----	-------	----------	----------

VV Podkladní beton pod základovou zeď:

VV 6*0,1*0,7

0,420

VV (1+2+1,5)*0,1*0,7

0,315

VV

Podbetonování stupňů:

VV 0,1*0,3*6*2

0,360

VV

Součet

1,095

7	K	279113131	Základová zeď tl přes 100 do 150 mm z tvárníc ztraceného bednění včetně výplně z betonu tř. C 16/20	m2	3,150	1 130,00	3 559,50
---	---	-----------	---	----	-------	----------	----------

VV Základové pasy:

VV 6*0,7*0,75

3,150

VV

Součet

3,150

8	K	279113133	Základová zeď tl přes 200 do 250 mm z tvárníc ztraceného bednění včetně výplně z betonu tř. C 16/20	m2	7,875	950,00	7 481,25
---	---	-----------	---	----	-------	--------	----------

VV Základové pasy:

VV 6*0,75

4,500

VV 1*0,75

0,750

VV 2*0,75

1,500

VV 1,5*0,75

1,125

VV

Součet


7,875

D 4

Vodorovné konstrukce

72 960,00

PČ	Typ	Kód	Popis	MJ	Množství	J.cena [CZK]	Cena celkem [CZK]
9	K	434121441	Osazování schodišťových stupňů železobetonových s vyspárováním styčných spár	m	24,000	1 040,00	24 960,00
10	M	59373756	stupeň schodišťový nosný ŽB 100x35x15 cm	kus	24,000	2 000,00	48 000,00

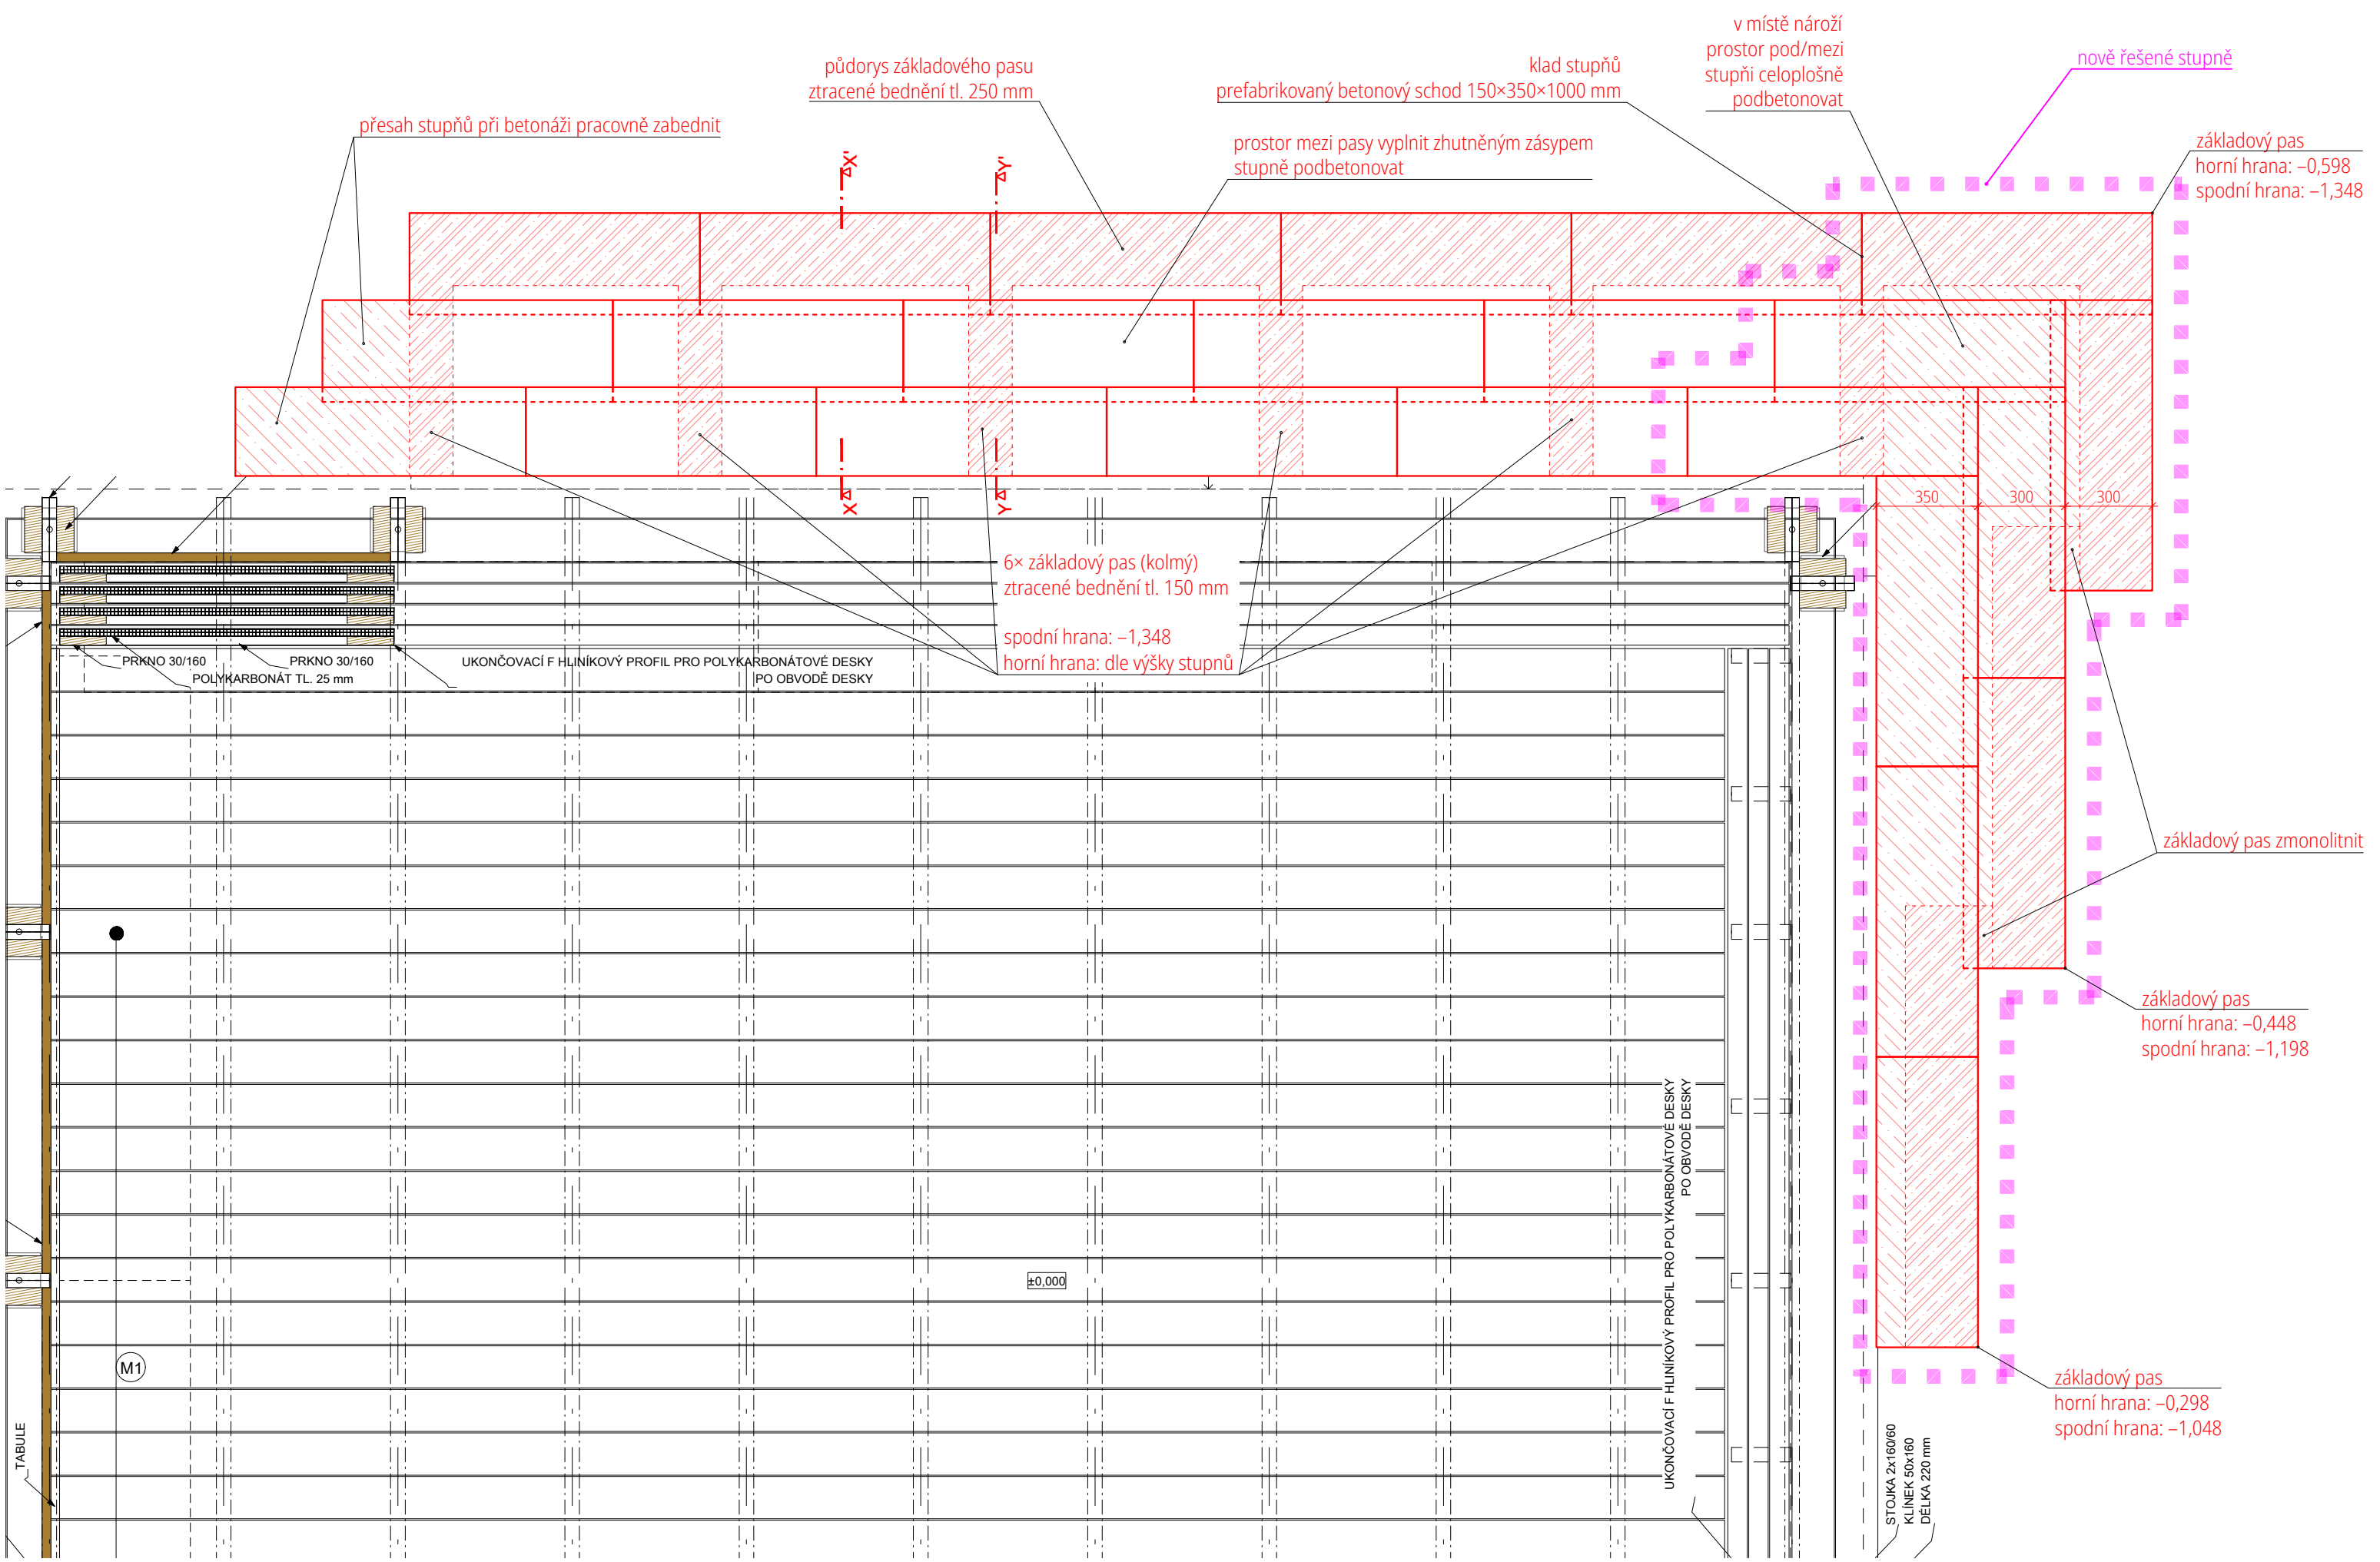


POZNÁMKY

- 1) základ schodiště z tvárníc ztraceného bednění tl. 250 mm
- 2) kolmé pasy z tvárníc tl. 150 mm
- 3) stupně ukládat do betonového lože

tl. 28 mm

DOVÝ 150x150x1000

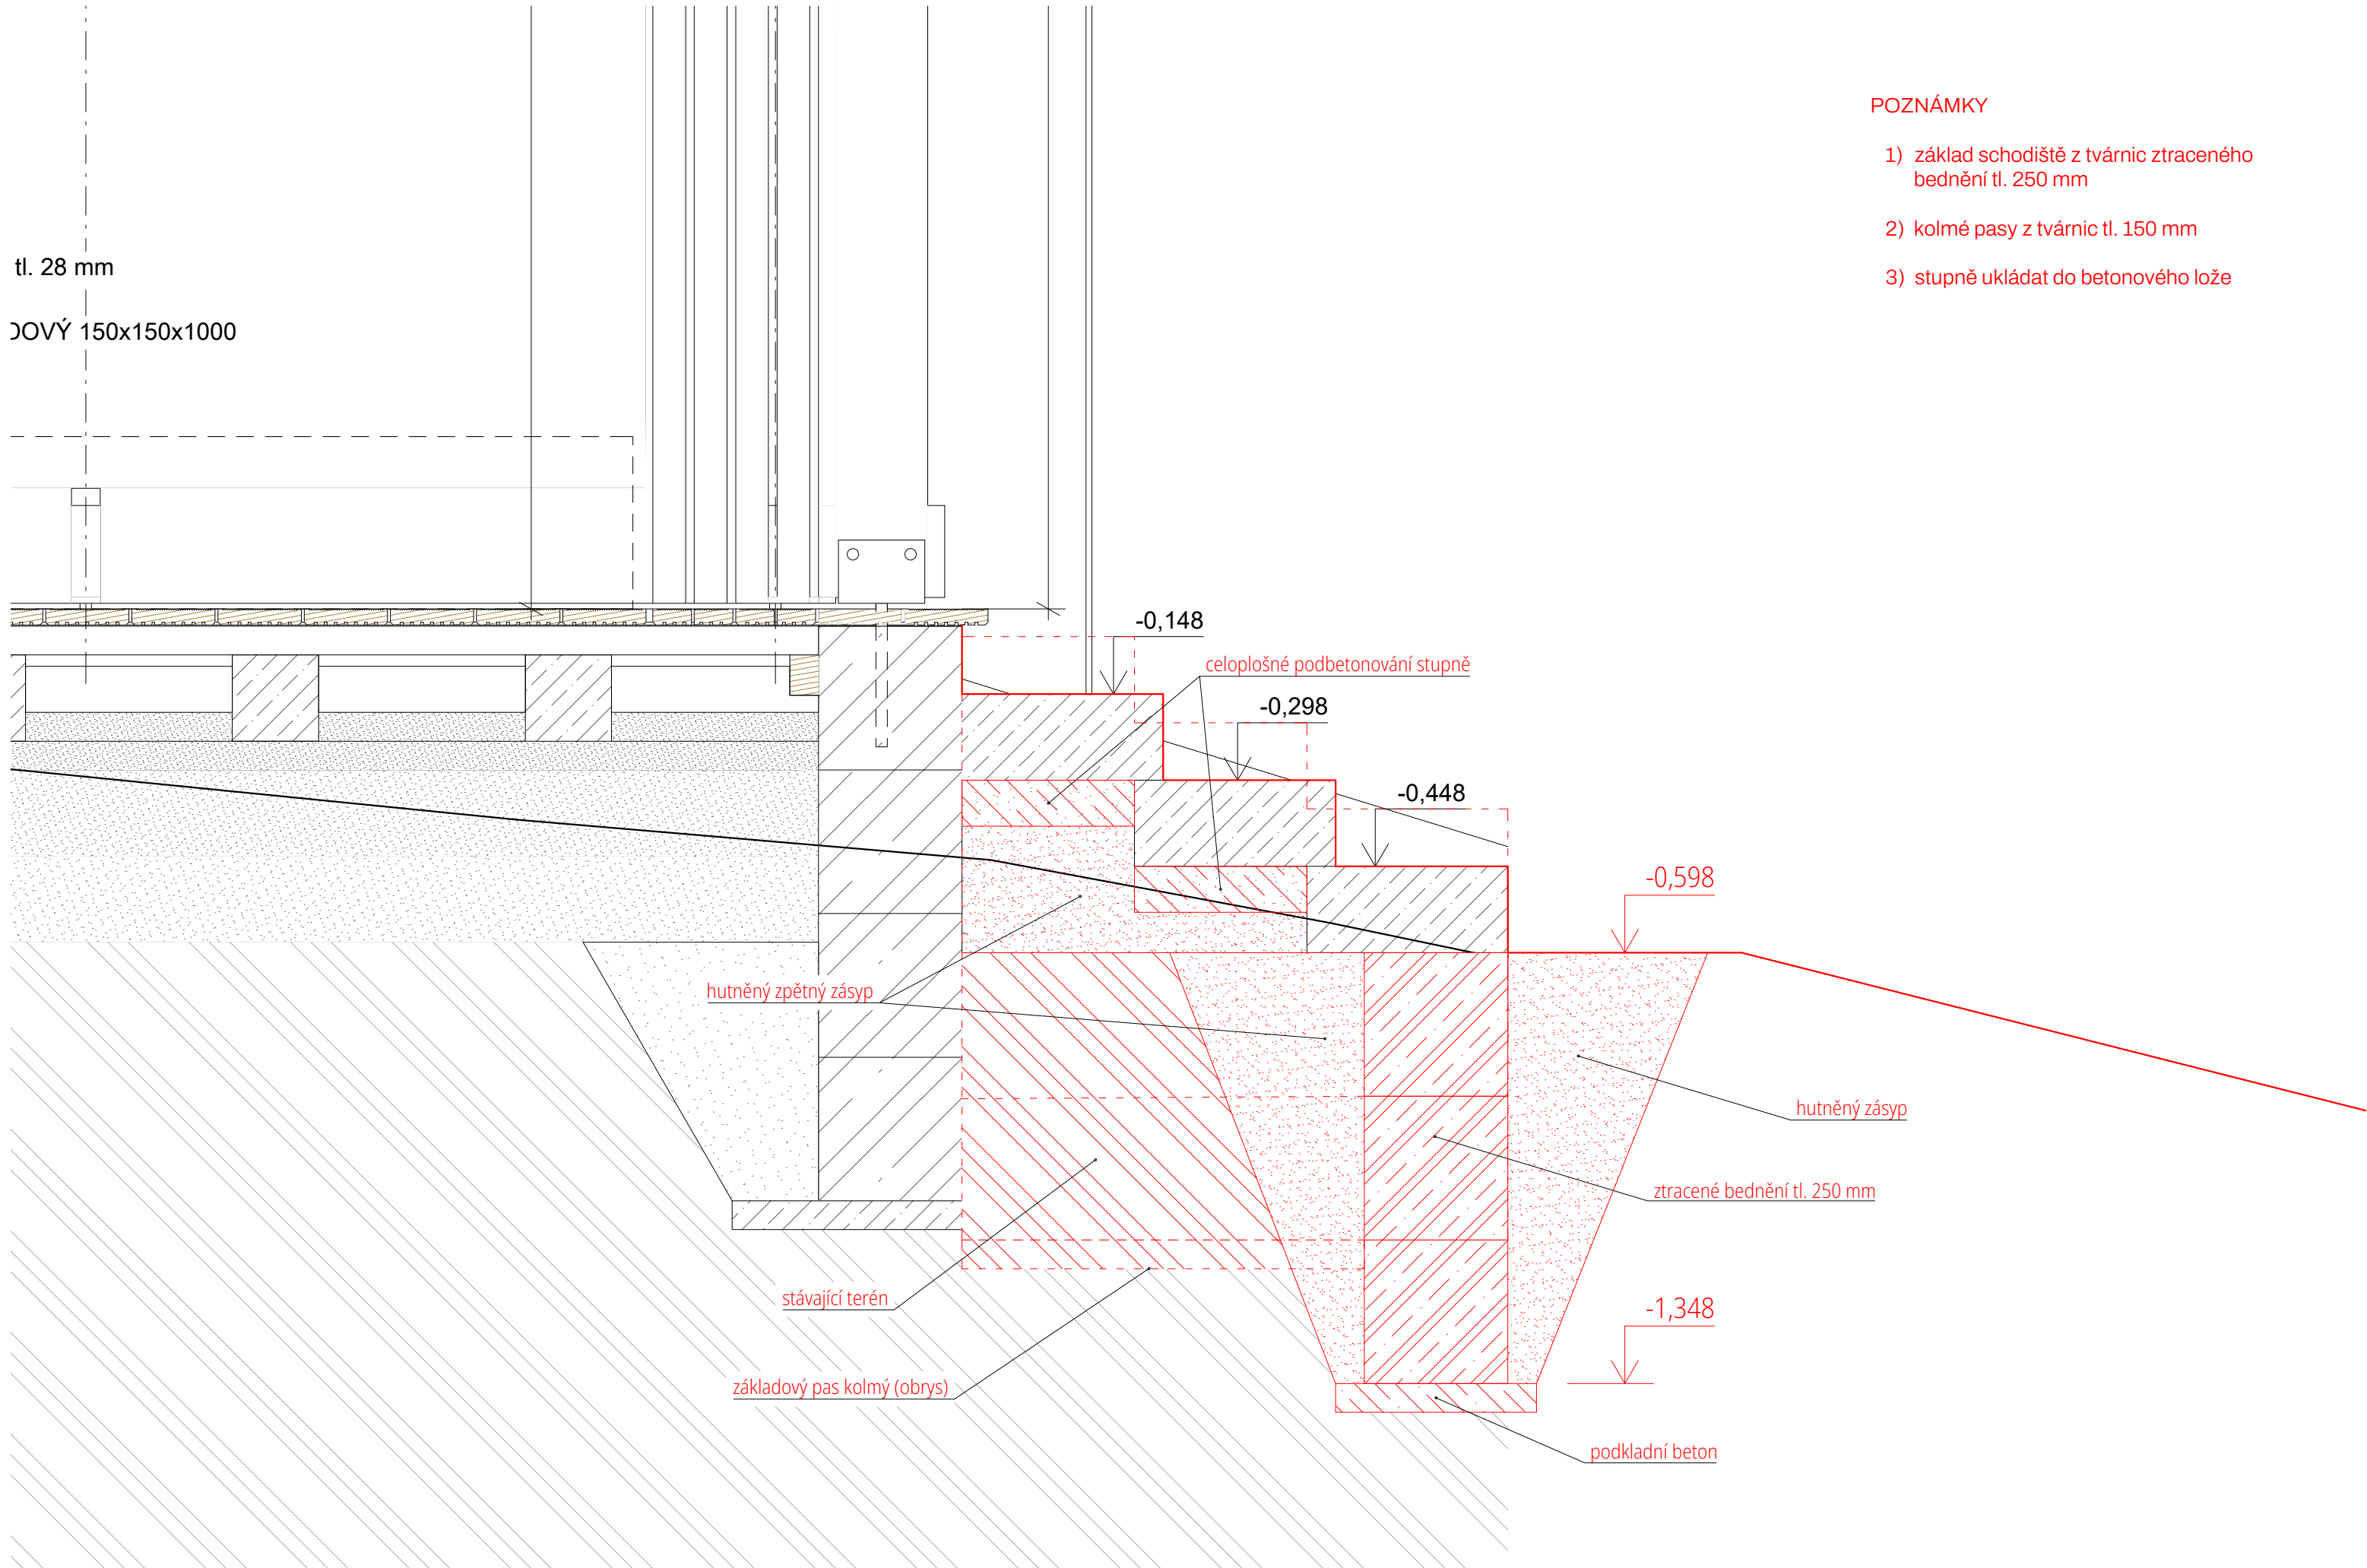


POZNÁMKY

- 1) základ schodiště z tvárníc ztraceného bednění tl. 250 mm
- 2) kolmé pasy z tvárníc tl. 150 mm
- 3) stupně ukládat do betonového lože

tl. 28 mm

DOVÝ 150x150x1000

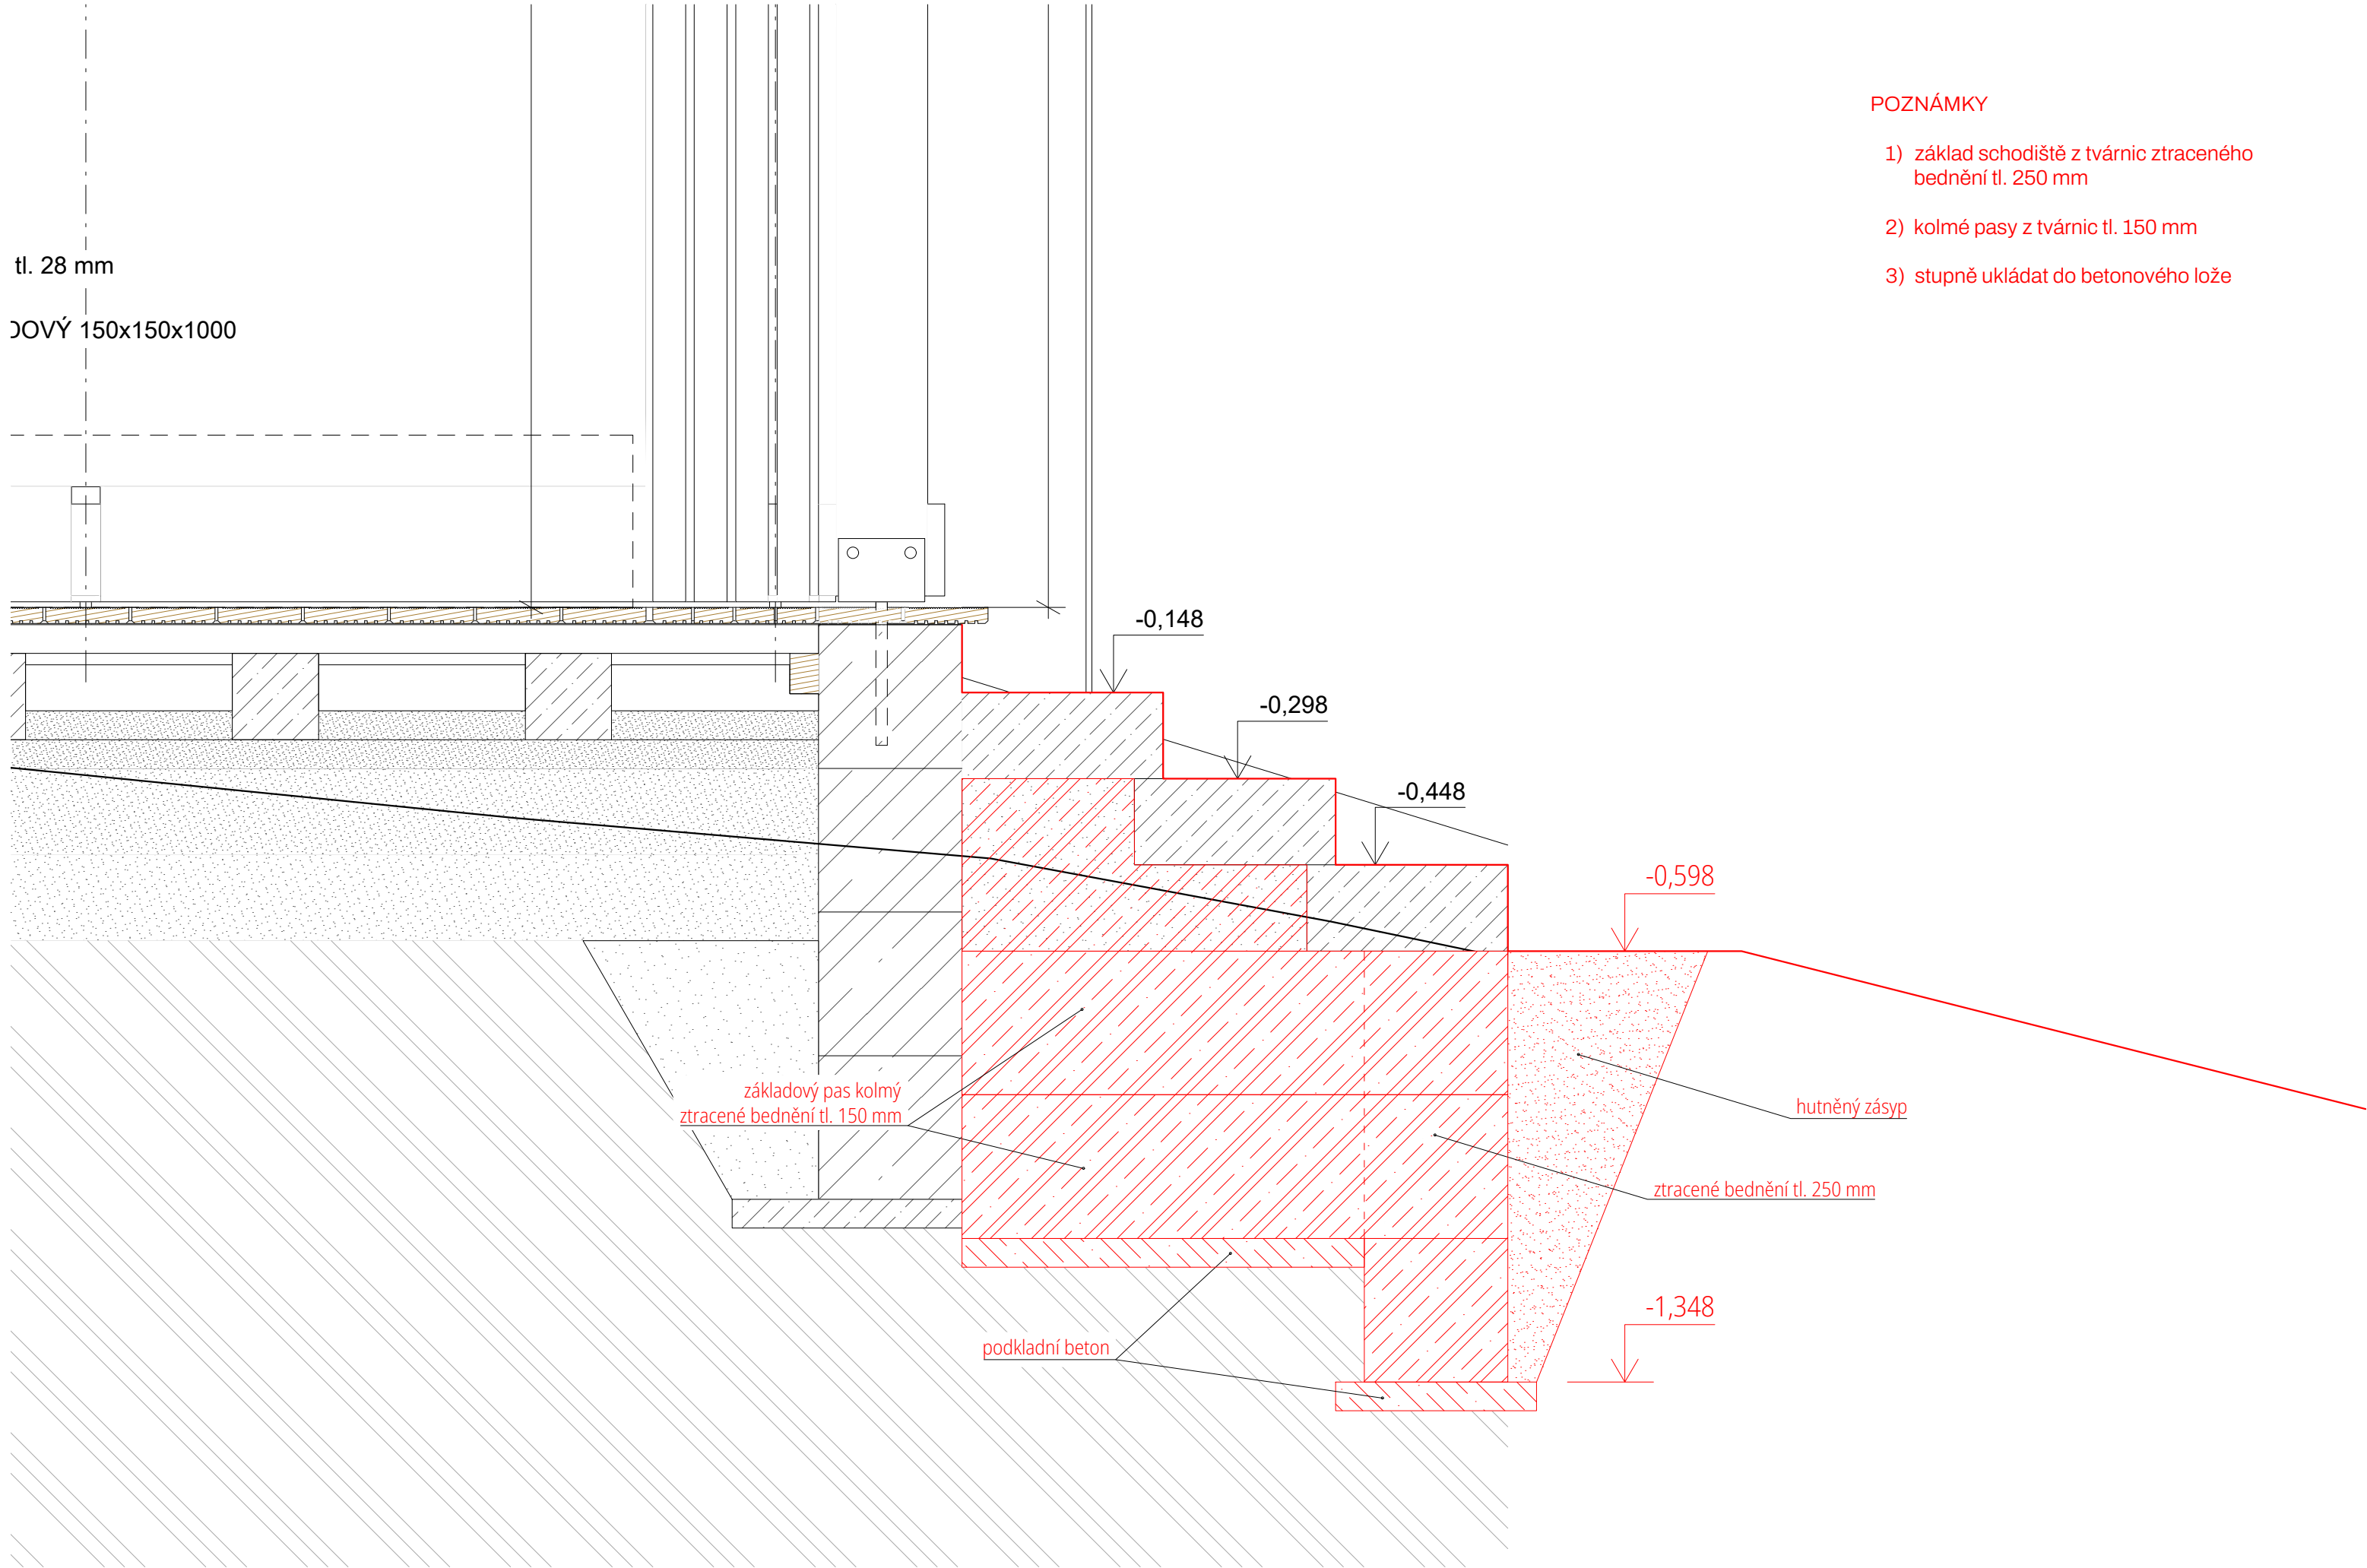

základový pas kolmý
ztracené bednění tl. 150 mm

podkladní beton

-0,148

-0,298

-0,448

-0,598

-1,348

hutněný zásyp

ztracené bednění tl. 250 mm

upraveno 14. 3. 2025

Zahradní altán / MŠ Vančurova / Žďár nad Sázavou

řez YY' / detail základů schodiště

1:10

200

400

Soubor: pavilon_srdicko-D115-rez_update-250314.dwg (Layout: YY-m10-A3) / Uloženo: 17.03.2025 11:01:20 / Tisk: 17.03.2025 11:01:31

