
**SMLOUVA O REALIZACI PŘEKLÁDKY
SÍTĚ ELEKTRONICKÝCH KOMUNIKACÍ
č. VPI/MJ/2024/00184**

mezi

CETIN a.s.

a

Statutární město Brno

CETIN a.s.

se sídlem Českomoravská 2510/19, Libeň, 190 00 Praha 9

IČO: 04084063

DIČ: CZ04084063

ID DS: qa7425t

zapsaná v obchodním rejstříku vedeném u Městského soudu v Praze pod sp. zn. B 20623
zastoupená [REDACTED] supervizorem, VFS Morava jih, na základě pověření ev.č.
PŘ/4808/2024

bankovní spojení: PPF banka a.s.

číslo účtu: 2019160003/6000

(dále jen „**CETIN**“)

a

Statutární město Brno

se sídlem Dominikánské náměstí 196/1, Brno-město, 602 00 Brno

IČO: 44992785

DIČ: CZ44992785

ID DS: a7kbrm

zapsaná v obchodním rejstříku vedeném u Krajského soudu v Brně, oddíl B, vložka 1479

zastoupená JUDr. Markétou Vaňkovou, primátorkou města Brna

k podpisu smlouvy pověřen Ing. Bc. Pavel Pospíšek, vedoucí Odboru dopravy MMB

korespondenční adresa: Odbor dopravy MMB, Kounicova 67 a, 601 67 Brno

číslo účtu: 111211222/0800

(dále jen „**Stavebník**“)

(CETIN a Stavebník dále společně jako „**Smluvní strany**“ a jednotlivě jako „**Smluvní strana**“)

VZHLEDEM K TOMU, ŽE

- A) Společnost CETIN je podnikatelem dle Zákona o elektronických komunikacích a zajišťuje dle Zákona o elektronických komunikacích výstavbu a provoz sítě elektronických komunikací a je vlastníkem a provozovatelem Vedení a zařízení společnosti CETIN;
- B) Stavba vyvolala Překládku;
- C) Stavebník má zájem a přeje si, aby společnost CETIN zajistila Překládku,

uzavírají Smluvní strany níže uvedeného dne, měsíce a roku dle ust. § 1746 odst. 2 Občanského zákoníku a dle ust. § 104 odst. 17 Zákona o elektronických komunikacích tuto

Smlouvu o realizaci překládky sítě elektronických komunikací
(dále jen „**Smlouva**“)

DEFINICE

Výrazy označené ve Smlouvě počátečním velkým písmenem mají pro účely Smlouvy níže uvedený význam, není-li Smlouvou výslovně stanoveno jinak:

CTN znamená cenový a technický návrh provedení Překládky, který je Přílohou č. 1 Smlouvy;

Faktura znamená daňový doklad nebo zálohový daňový doklad s náležitostmi dle ust. § 435 Občanského zákoníku a s náležitostmi dle příslušných ustanovení ZDPH;

GDPR znamená Nařízení Evropského parlamentu a Rady (EU) č. 2016/679 ze dne 27. dubna 2016, o ochraně fyzických osob v souvislosti se zpracováním osobních údajů a o volném

pohybu těchto údajů a o zrušení směrnice 95/46/ES (obecné nařízení o ochraně osobních údajů), které je účinné od 25. května 2018;

Občanský zákoník znamená zákon č. 89/2012 Sb., občanský zákoník, ve znění pozdějších předpisů;

Překládka znamená stavbu v k.ú. Veveří spočívající (i) ve změně trasy nebo místa umístění Vedení a zařízení společnosti CETIN, a/nebo (ii) v provedení zvýšené mechanické ochrany Vedení a zařízení společnosti CETIN v jeho stávající trase umístění, jejíž rozsah je specifikován v CTN;

Příprava Překládky znamená přípravné činnosti s Překládkou související, nezbytné pro vlastní realizaci Překládky, a to zpracování CTN a další činnosti uvedené v odst. 4.1 písmeno (a) Smlouvy;

Předpoklady pro realizaci Překládky znamená předpoklady určené v odst. 3.2 Smlouvy;

SEK znamená komunikační síť ve smyslu ust. § 2 odst. 2 písm. d) Zákona o elektronických komunikacích, tj. síť elektronických komunikací, kterou se rozumí přenosové systémy, popřípadě spojovací nebo směrovací zařízení a jiné prostředky, včetně prvků sítě, které nejsou aktivní, které umožňují přenos signálů po vedení, rádiovými, optickými nebo jinými elektromagnetickými prostředky, včetně družicových sítí, pevných sítí s komutací okruhů nebo paketů a mobilních zemských sítí, sítí pro rozvod elektrické energie v rozsahu, v jakém jsou používány pro přenos signálů, sítí pro rozhlasové a televizní vysílání a sítí kabelové televize, bez ohledu na druh přenášené informace;

Stavba znamená stavbu pod označením „Rekonstrukce komunikace Dřevařská“, jejímž stavebníkem je Stavebník;

Stavební připravenost znamená stav Stavby, který stavebně a technicky umožňuje umístění překládané části SEK, zejména jsou dokončeny hrubé terénní úpravy v nové trase Vedení a zařízení společnosti CETIN, vyřezány dřeviny, odstraněny neprovozované inženýrské sítě a jiné další objekty v trase a terén je zarovnan do úrovně konečné nivelity;

Stavební zákon znamená zákon č. 283/2021 Sb., stavební zákon, ve znění pozdějších předpisů;

Vedení a zařízení společnosti CETIN znamená podzemní nebo nadzemní vedení komunikační sítě společnosti CETIN nebo telekomunikační zařízení společnosti CETIN;

Vyjádření o poloze sítě znamená „*Vyjádření o poloze sítě elektronických komunikací a Všeobecné podmínky ochrany sítě elektronických komunikací*“ ze dne 2.10.2024 vydané pod č.j. 286214/24, které si vyžádal a obdržel Stavebník;

Zákon o registru smluv znamená zákon č. 340/2015 Sb., o zvláštních podmínkách účinnosti některých smluv, uveřejňování těchto smluv a o registru smluv (zákon o registru smluv), ve znění pozdějších předpisů;

Zákon o vyvlastnění znamená zákon č. 184/2006 Sb., o odnětí nebo omezení vlastnického práva k pozemku nebo ke stavbě, v účinném znění;

ZDPH znamená zákon č. 235/2004 Sb., o dani z přidané hodnoty, ve znění pozdějších předpisů;

Zákon o elektronických komunikacích znamená zákon č. 127/2005 Sb., o elektronických komunikacích a o změně některých souvisejících zákonů (zákon o elektronických komunikacích), ve znění pozdějších předpisů.

1. ÚVODNÍ USTANOVENÍ

1.1 CETIN je vlastníkem SEK, jež má být přeložena na základě Smlouvy.

- 1.2 Stavebník dle Vyjádření o poloze sítě vyvolává Překládku dotčené části SEK dle ustanovení § 104 odst. 17 Zákona o elektronických komunikacích.
- 1.3 Překládka dle Smlouvy je vedena u společnosti CETIN pod označením „VPIC Brno - ul. Dřevařská MK“.

2. PŘEDMĚT SMLOUVY

- 2.1 Předmětem Smlouvy je závazek společnosti CETIN zajistit Překládku a s ní související záležitosti v rozsahu CTN a za podmínek stanovených Smlouvou a závazek Stavebníka, který Překládku vyvolal, společnosti CETIN uhradit všechny nezbytné náklady spojené s Překládkou, které by společností CETIN nevznikly, kdyby Překládka nebyla Stavebníkem vyvolána.

3. PŘEKLÁDKA A JEJÍ PODMÍNKY

- 3.1 Překládka bude realizována v rozsahu a na nemovitostech určených v CTN.
- 3.2 Předpokladem pro realizaci Překládky je splnění každé z následujících podmínek:
- (a) pro stavbu Překládky je dle příslušných ustanovení Stavebního zákona vydáno povolení, povolení je pravomocné a společnosti CETIN bylo takové pravomocné povolení, včetně jeho grafické a dokladové části, předáno;
 - (b) ve prospěch společnosti CETIN je zajištěno právo užívat nemovitosti dotčené Překládkou tak, že mezi společnostmi CETIN a každým vlastníkem každé nemovitosti dotčené v souvislosti s Překládkou je uzavřena smlouva o smlouvě budoucí o zřízení služebnosti dle ust. § 104 odst. 3 Zákona o elektronických komunikacích nebo vzniklo společnosti CETIN oprávnění k užívání cizích nemovitostí dle ust. § 104a nebo je ve prospěch společnosti CETIN právo užívat nemovitosti dotčené Překládkou dle Zákona o vyvlastnění vyvlastněno;
 - (c) jsou zajištěny zemní práce související s Překládkou včetně zřízení kabelového lože;
 - (d) společnosti CETIN byla doručena písemná výzva k převzetí výkopu a předání staveniště, včetně určení termínu, kdy staveniště má být převzato, na adresu kontaktní osoby společnosti CETIN uvedené v odst. 8.1 Smlouvy, a to minimálně se sedmi (7) denním předstihem před počátkem realizace.
- 3.3 Společnost CETIN nemá povinnost (i) zahájit provedení Překládky dříve, než nastaly Předpoklady pro realizaci Překládky a (ii) provést Překládku, nejsou-li splněny Předpoklady pro realizaci Překládky; bez zajištění Předpokladů pro realizaci Překládky nebude Překládka realizována.
- 3.4 Vlastníkem SEK, přeložené na základě Smlouvy, zůstává společnost CETIN.
- 3.5 Společnost CETIN je oprávněna realizaci Překládky pověřit jinou osobu. Je-li realizací Překládky a/nebo jednotlivými úkony Překládky pověřena jiná osoba, odpovídá společnost CETIN Stavebníkovi tak, jako by Překládku realizovala sama.

4. ZÁVAZKY SMLUVNÍCH STRAN

- 4.1 Společnost CETIN se zavazuje
- (a) před realizací Překládky:
 - (i) pokusit se uzavřít smlouvu o smlouvě budoucí o zřízení služebnosti s vlastníky Překládkou dotčených nemovitostí, tzn. prokazatelně učinit vlastníkům Překládkou dotčených nemovitostí návrh takové smlouvy.

(b) po realizaci Překládky:

- (i) zajistit pro své potřeby dokumentaci skutečného provedení Překládky; dokumentace skutečného provedení Překládky nebude dokumentací skutečného provedení s náležitostmi dle vyhlášky č. 131/2024 Sb., o dokumentaci staveb, v účinném znění;
- (ii) zajistit vyhotovení geometrického plánu s vyznačením rozsahu služebnosti k Překládkou dotčeným nemovitostem;
- (iii) zajistit uzavření smluv o zřízení služebnosti s vlastníky Překládkou dotčených nemovitostí a vklad služebnosti dle smluv o zřízení služebnosti s vlastníky Překládkou dotčených nemovitostí do katastru nemovitostí.

4.2 Stavebník je povinen před realizací Překládky:

- (i) zajistit rozhodnutí o povolení záměru o umístění stavby Překládky, přičemž stavba Překládky bude v žádosti o vydání povolení označena jako stavební objekt „SO trasa SEK společnosti CETIN a.s.“;
- (ii) plnit podmínky určené Vyjádřením o poloze sítě;
- (iii) zajistit geodetické vytýčení hranic pozemků souvisejících s Překládkou;
- (iv) zajistit zemní práce související s Překládkou včetně zřízení kabelového lože;
- (v) po splnění Předpokladů pro realizaci Překládky, nejdříve však dva (2) měsíce od uzavření Smlouvy, vyzvat písemně společnost CETIN k realizaci Překládky a oznámit společnosti CETIN Stavební připravenost (dále jen „**Kvalifikovaná výzva**“);
- (vi) písemně vyzvat společnost CETIN k převzetí výkopu a předání staveniště, včetně určení termínu, kdy staveniště má být převzato, a to na adresu kontaktní osoby společnosti CETIN uvedené v odst. 8.1 Smlouvy, a to minimálně se sedmi (7) denním předstihem před počátkem realizace Překládky.

Stavebník se zavazuje, nejpozději do třiceti (30) dnů od nabytí právní moci rozhodnutí o povolení záměru předat společnosti CETIN toto rozhodnutí včetně grafické a dokladové části, a to zasláním na email kontaktní osobě ve věcech smluvních dle odst. 8.1 Smlouvy.

4.3 Společnost CETIN se zavazuje zajistit realizaci Překládky do tří (3) měsíců ode dne, kdy bude splněna poslední ze všech následujících podmínek:

- (a) společnosti CETIN je doručena Kvalifikovaná výzva;
- (b) Stavebník uhradil náklady na Přípravu Překládky dle odst. 6.1 písm. (a) Smlouvy;
- (c) Stavebník splnil povinnosti dle odst. 4.2 Smlouvy.

4.4 Stavebník bere na vědomí, že mezi společnostmi CETIN a vlastníky Překládkou dotčených nemovitostí musí dojít s ohledem na ustanovení § 104 Zákona o elektronických komunikacích k úpravě vzájemných právních vztahů v podobě uzavření písemné smlouvy o budoucí smlouvě o zřízení služebnosti a po realizaci Překládky k uzavření smlouvy o zřízení služebnosti případně ke zřízení takového práva ve vyvlastňovacím řízení. Náhrady za zřízení služebností, které společnost CETIN vlastníkům Překládkou dotčených nemovitostí uhradí, bude Stavebník s ohledem na ustanovení § 104 odst. 17 Zákona o elektronických komunikacích povinen uhradit společnosti CETIN jako náklady vzniklé společnosti CETIN v souvislosti s Překládkou. Stejně tak bude Stavebník povinen uhradit společnosti CETIN náklady za uhrazení správních poplatků za vklad služebností do katastru nemovitostí, případně náklady vzniklé společnosti CETIN v souvislosti s vyvlastňovacím řízením.

4.5 Stavebník se zavazuje poskytnout společnosti CETIN při uzavírání smluv o budoucí smlouvě o zřízení služebnosti a po realizaci Překládky při uzavírání smluv o zřízení služebnosti potřebnou součinnost.

- 4.6 Jakákoliv lhůta určená společností CETIN Smlouvou k realizaci Překládky se prodlužuje o dobu, po kterou je v prodlení Stavebník s plněním povinnosti dle Smlouvy a/nebo po kterou byla realizace Překládky přerušena nebo nemohla být zahájena z důvodu nikoliv na straně společnosti CETIN, a o další dobu, o kterou je lhůtu k realizaci Překládky třeba prodloužit v důsledku prodlení Stavebníka. Společnost CETIN je oprávněna přerušit a/nebo vůbec nezahájit realizaci Překládky v případě, kdy jí nebude uhrazena zálohová platba dle odst. 6.1 písm. (b) Smlouvy, a to až do plného uhrazení této platby.
- 4.7 Dnem ukončení realizace Překládky je den, kdy je Stavebníkovi odesláno na adresu uvedenou v hlavičce Smlouvy nebo na adresu elektronické pošty určenou v odst. 8.2 Smlouvy oznámení o ukončení realizace Překládky.

5. NÁKLADY SPOJENÉ S PŘEKLÁDKOU

- 5.1 Stavebník je dle ust. § 104 odst. 17 Zákona o elektronických komunikacích povinen nést náklady Překládky dotčeného úseku SEK, přičemž takovými náklady jsou všechny nezbytné náklady vlastníka SEK, které by mu nevznikly, kdyby Překládka nebyla Stavebníkem vyvolána.
- 5.2 Výše nákladů Překládky stanovených na základě CTN činí ke dni uzavření Smlouvy **1.207.046,- Kč** (slovy: jeden milion dvě stě sedm tisíc čtyřicet šest korun českých). Specifikace těchto nákladů je uvedena v CTN. Překládka dle Zákona o elektronických komunikacích je mimo předmět daně z přidané hodnoty.
- 5.3 ZÁMĚRNĚ NEVYUŽITO
- 5.4 V případě, že v souvislosti s realizací Překládky společností CETIN vzniknou další nezbytné náklady na Překládku, které nejsou vyčísleny v odst. 5.2 Smlouvy, Stavebník se zavazuje je společnosti CETIN uhradit, za předpokladu, že nebudou zahrnuty v Nákladech Překládky stanovených na základě CTN.

Může se jednat zejména, nikoliv však výlučně o:

- (a) náklady na náhrady za omezení vlastnického práva vlastníků Překládkou dotčených nemovitostí dle uzavřených smluv o služebnosti a/nebo dle pravomocného rozhodnutí příslušného vyvlastňovacího úřadu o omezení vlastnického práva zřízením služebnosti rozhodnutím,
- (b) náklady související se zrušením a následným výmazem služebnosti (váznoucí na nemovitostech dotčených původní, překládanou SEK) z katastru nemovitostí,
- (c) náklady na náhrady za omezené užívání lesního a půdního fondu včetně nákladů na vypracování výpočtu,
- (d) hydrogeologický, geologický, dendrologický a ostatní odborné posudky zpracované subjekty k tomu určenými,
- (e) náklady na koordinační výkresy, povodňové plány a zaměření, vyžadované dotčenými subjekty,
- (f) náklady na identifikaci parcel,
- (g) náklady na správní poplatky dle zákona č. 634/2004 Sb. o správních poplatcích, v účinném znění, které vzniknou společnosti CETIN v důsledku získávání potřebných správních rozhodnutí – povolení, které jsou nezbytné k realizaci Překládky,
- (h) náklady související se zvláštním užíváním veřejného prostranství, vyměřené v souvislosti s realizací Překládky podle zákona č. 565/1990 Sb., o místních poplatcích v účinném znění,

- (i) náklady související se zvláštním užíváním dle ustanovení § 25 zákona č. 13/1997 Sb., o pozemních komunikacích, v účinném znění,
- (j) náklady na peněžité plnění plynoucí z nájemních smluv, jejichž uzavření je nutné pro realizaci Překládky,
- (k) náklady související s majetkovými újmami, způsobenými na zemědělských plodinách v souvislosti s realizací Překládky,
- (l) náklady na ochranu komunikačních vedení a zařízení před přepětím a nadproudem, včetně odborného výpočtu a návrhu,
- (m) náklady související se záchranným archeologickým dohledem.

5.5 Výše nákladů na Překládku stanovených na základě CTN se změní písemným oznámením společnosti CETIN o změně výše nákladů na Překládku doručeným Stavebníkovi (dále jen „Oznámení o změně výše nákladů“). Společnost CETIN je oprávněna Oznámení o změně výše nákladů učinit v každém kalendářním roce, ve kterém je Smlouva účinná, vždy však pouze jednou (1) za příslušný kalendářní rok. Společnost CETIN není povinna za trvání účinnosti Smlouvy učinit žádné Oznámení o změně výše nákladů.

6. PLATEBNÍ PODMÍNKY

6.1 Náklady spojené s Překládkou ve výši skutečně provedených prací a skutečně vynaložených nákladů dle odst. 5.2 a/nebo odst. 5.5 Smlouvy je Stavebník povinen uhradit na základě jednotlivých daňových dokladů. Faktury budou společností CETIN vystaveny takto:

- (a) Faktura za Přípravu Překládky ve výši **29.833,- Kč** (slovy: dvacet devět tisíc osm set třicet tři korun českých) bude společností CETIN vystavena do patnácti (15) dnů od uzavření Smlouvy;
- (b) zálohovou platbou ve výši **500.000,- Kč** (slovy: pět set tisíc korun českých) (dále jen „**Záloha**“); výzva k úhradě Zálohy bude společností CETIN vystavena do patnácti (15) dnů ode dne, kdy je společnosti CETIN doručena Kvalifikovaná výzva;
- (c) úhradou doplatku na základě Faktury na celkovou výši nákladů Překládky; Fakturu vystaví společnost CETIN do třiceti (30) dnů ode dne dokončení Překládky dle odst. 4.7 Smlouvy. Faktura bude obsahovat zúčtování Zálohy; v případě, že výsledkem vyúčtování Zálohy bude přeplatek, společnost CETIN vrátí přeplatek do třiceti (30) kalendářních dnů od vystavení vyúčtování dle tohoto odstavce.

6.2 Náklady společnosti CETIN uvedené v odst. 5.4 Smlouvy budou hrazeny Stavebníkem odděleně na základě samostatných Faktur vystavených společností CETIN.

6.3 Jakoukoliv Fakturu vystavenou společností CETIN dle Smlouvy a v souladu se Smlouvou je Stavebník povinen uhradit ve lhůtě třiceti (30) dnů ode dne doručení Faktury.

6.4 Smluvní strany se dohodly ve smyslu ust. § 26 zákona o DPH, že Faktura bude společností CETIN vystavena v elektronické podobě a doručena elektronicky, a to na e-mailovou adresu od-faktury@brno.cz. Stavebník doporučuje uvést do předmětu e-mailu název a číslo smlouvy. Stavebníkem preferovaný formát Faktury je formát PDF nebo *ISDOC/ISDOCX*.

6.5 Náklady dle Smlouvy budou Stavebníkem hrazeny na účet společnosti CETIN určený na Faktuře.


- 6.6 Stavebník se dostane do prodlení s uhrazením Faktury, pokud řádně a v souladu se Smlouvou účtovaná částka nebude nejpozději poslední den splatnosti Faktury připsána ve prospěch účtu společnosti CETIN.

7. SANKCE



- 7.1 Pro případ, že Stavebník bude v prodlení s úhradou některé částky, k jejíž úhradě je dle Smlouvy povinen, je povinen uhradit společnosti CETIN smluvní pokutu ve výši 0,3 % z dlužné částky za každý započatý den prodlení.
- 7.2 Smluvní pokuta je splatná do deseti (10) dnů ode dne doručení písemné výzvy příslušné Smluvní straně k její úhradě.
- 7.3 Zaplacením smluvní pokuty dle Smlouvy není dotčen nárok společnosti CETIN na náhradu skutečné škody a ušlého zisku v celém rozsahu způsobené škody.

8. KONTAKTNÍ A ODPOVĚDNÉ OSOBY SMLUVNÍCH STRAN

- 8.1 Za společnost CETIN:

 

- 8.2 Za Stavebníka:
ve věcech smluvních: Ing. Bc. Pavel Pospíšek
funkce: vedoucí Odboru dopravy MMB

 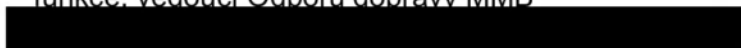

- 8.3 Kontaktní osobu má Smluvní strana právo kdykoli změnit, a to písemným oznámením, doručeným druhé Smluvní straně. Změna je účinná doručení druhé Smluvní straně, ledaže Smluvní strana v oznámení uvedla pozdější datum účinnosti změny. Pro vyloučení pochybností Smluvní strany ujednávají, že je-li v téže věci určeno více kontaktních osob, jedná každá samostatně, ledaže je Smlouvou určeno jinak.

9. ODSTOUPENÍ OD SMLOUVY

- 9.1 Smlouvu lze zrušit:
- (a) písemnou dohodou Smluvních stran;
 - (b) odstoupením z důvodů a za podmínek stanovených Smlouvou.
- 9.2 Společnost CETIN má právo, aniž by tím omezila jakékoliv své jiné právo nebo možnost nápravy dle Smlouvy, odstoupit od Smlouvy s účinky ex nunc:
- (a) je-li Stavebník v prodlení se splněním kterékoliv povinnosti dle Smlouvy a takové prodlení trvá déle než šedesát (60) Dnů,
 - (b) je-li Stavebník v prodlení s úhradou jakékoliv platby dle Smlouvy, a toto prodlení trvá déle než třicet (30) Dnů.

Společnost CETIN je oprávněna, aniž by tím omezila jakákoli svá jiná práva nebo možnosti nápravy dle Smlouvy, odstoupit od Smlouvy tím, že doručí Stavebníkovi písemné oznámení o odstoupení. Odstoupení je účinné okamžikem jeho doručení Stavebníkovi, není-li v odstoupení určeno pozdější datum jeho účinnosti.

- 9.3 Odstoupí-li společnost CETIN od Smlouvy dle odst. 9.2 Smlouvy, je Stavebník povinen uhradit společnosti CETIN veškeré náklady společnosti CETIN již vzniklé v souvislosti s plněním ze Smlouvy.
- 9.4 Pokud Smluvní strany ujednávají, že odstoupit od Smlouvy lze pouze způsobem a z důvodů určených ve Smlouvě, čímž Smluvní strany výslovně vylučují příslušná ustanovení Občanského zákoníku, která upravují možnosti odstoupení od Smlouvy.
- 9.5 Odstoupením od Smlouvy nezanikají zejména případné nároky na zaplacení úroků z prodlení, smluvních pokut, náhradu škody a dalších nákladů vzniklých na základě Smlouvy či v souvislosti s ní; dále nezanikají ustanovení Smlouvy, která vzhledem ke své povaze mají trvat i po pozbytí účinnosti Smlouvy.

10. ROZVAZOVACÍ PODMÍNKA

- 10.1 Kvalifikovaná výzva musí být doručena společnosti CETIN nejpozději do dvou (2) let od uzavření Smlouvy. Marné uplynutí této lhůty je rozvazovací podmínkou platnosti a účinnosti Smlouvy dle ust. § 548 odst. 2 Občanského zákoníku.
- 10.2 Smlouva pozbude účinnosti dnem následujícím po uplynutí dvou (2) let od uzavření Smlouvy, aniž by v této lhůtě byla společnosti CETIN doručena řádná Kvalifikovaná výzva.
- 10.3 Pozbude-li Smlouva účinnosti rozvazovací podmínkou, je Stavebník povinen uhradit společnosti CETIN veškeré náklady společnosti CETIN již vzniklé v souvislosti s plněním ze Smlouvy. Stavebník souhlasí s tím, že společnost CETIN provede na náklad Stavebníka veškeré nezbytné práce, které zajistí funkčnost a ochranu stavbou či dosavadní činností dotčené části SEK a dále veškeré činnosti a právní jednání, která jsou nezbytná k zajištění souladnosti umístění SEK s veřejnými a soukromými oprávněními společnosti CETIN k SEK. Náklady dle předchozí věty uhradí Stavebník společnosti CETIN do třiceti (30) dnů od vystavení Faktury.
- 10.4 Pozbytím účinnosti Smlouvy touto rozvazovací podmínkou nezanikají případné nároky Smluvních stran na zaplacení úroků z prodlení, smluvních pokut, náhradu škody a dalších nákladů vzniklých na základě Smlouvy či v souvislosti s ní; dále nezanikají ustanovení Smlouvy, která vzhledem ke své povaze mají trvat i po zániku Smlouvy.

11. OCHRANA OSOBNÍCH ÚDAJŮ

- 11.1 Za účelem plnění práv a povinností vyplývajících ze Smlouvy nebo vzniklých v souvislosti se Smlouvou si Smluvní strany navzájem předávají nebo mohou předávat osobní údaje (dále jen „**Osobní údaje**“) ve smyslu čl. 4 odst. 1 GDPR subjektů údajů, kterými jsou zejména zástupci, zaměstnanci nebo zákazníci druhé Smluvní strany či jiné osoby pověřené druhou Smluvní stranou k výkonu či plnění práv a povinností vyplývajících ze Smlouvy nebo vzniklých v souvislosti se Smlouvou. Přejímající Smluvní strana je tak vzhledem k předávaným Osobním údajům v pozici správce.

- 11.2 Účelem předání Osobních údajů je plnění Smlouvy. Smluvní strany prohlašují, že předávané Osobní údaje budou zpracovávat pouze k naplnění tohoto účelu, a to v souladu s platnými právními předpisy, zejména v souladu s GDPR.
- 11.3 Smluvní strany prohlašují, že pro předání Osobních údajů druhé Smluvní straně disponují platným právním titulem v souladu s čl. 6 odst. 1 GDPR.
- 11.4 Smluvní strany berou na vědomí, že za účelem plnění Smlouvy může docházet k předání Osobních údajů z přejímající Smluvní strany třetí osobě, zejména osobě, prostřednictvím které přejímající Smluvní strana vykonává či plní práva a povinnosti vyplývající ze Smlouvy nebo vzniklá v souvislosti se Smlouvou. Za plnění povinností ze Smlouvy se považuje zejména provádění Překládky a s ní souvisejících záležitostí v rozsahu a za podmínek stanovených Smlouvou.
- 11.5 Předávající Smluvní strana zajistila nebo zajistí splnění veškerých zákonných podmínek nezbytných pro předání Osobních údajů vůči subjektům údajů, zejména informuje subjekty údajů o skutečnosti, že došlo k předání konkrétních Osobních údajů přejímající Smluvní straně, a to za účelem plnění Smlouvy. V případě, že přejímající Smluvní stranou je společnost CETIN, předávající Smluvní strana seznámí subjekty údajů rovněž i s podmínkami zpracování Osobních údajů, včetně rozsahu zvláštních práv subjektu údajů, které jsou uvedeny v Zásadách zpracování osobních údajů dostupných na adrese <https://www.cetin.cz/zasady-ochrany-osobnich-udaju>. Splnění povinností uvedené v tomto odstavci je předávající Smluvní strana povinna přejímající Smluvní straně na výzvu písemně doložit.

12. ZÁVĚREČNÁ USTANOVENÍ

- 12.1 Smlouva nabývá platnosti dnem podpisu oběma Smluvními stranami a účinnosti dnem následujícím po dni jejího uveřejnění dle zákona č. 340/2015 Sb., o zvláštních podmínkách účinnosti některých smluv, uveřejňování těchto smluv a o registru smluv (zákon o registru smluv), v účinném znění (dále jen „**Zákon o registru smluv**“). Stavebník se zavazuje nejpozději do dvaceti (20) dnů od uzavření Smlouvy uveřejnit její obsah a tzv. metadata a splnit další povinnosti v souladu se Zákonem o registru smluv. Stavebník se zavazuje doručit společnosti CETIN potvrzení o uveřejnění Smlouvy dle Zákonu o registru smluv vydané správcem registru smluv nejpozději následující den po jeho obdržení. Nebude-li Smlouva uveřejněna v souladu se Zákonem o registru smluv ani do tří (3) měsíců od jejího uzavření, zavazuje se Stavebník uzavřít se společností CETIN novou smlouvu, která svým obsahem bude hospodářsky odpovídat znění Smlouvy (příčemž určení lhůt, dob a termínů bude odpovídat tomuto principu a časovému posunu), a to do sedmi (7) dnů od doručení výzvy společností CETIN Stavebníkovi. Ujednání tohoto odstavce nabývá účinnosti okamžikem uzavření Smlouvy.
- 12.2 Vztahy ze Smlouvy vyplývající i vztahy Smlouvou neupravené se řídí právním řádem České republiky, zejména Občanským zákoníkem a Zákonem o elektronických komunikacích. Smluvní strany se zavazují vyvinout maximální úsilí k odstranění vzájemných sporů, vzniklých na základě Smlouvy nebo v souvislosti se Smlouvou, a k jejich vyřešení zejména prostřednictvím jednání odpovědných osob nebo jiných pověřených subjektů. Nedohodnou-li se Smluvní strany na způsobu řešení vzájemného sporu, má každá ze Smluvních stran právo uplatnit svůj nárok u příslušného soudu České republiky.
- 12.3 Písemným stykem či pojmem „**písemně**“ se pro účely Smlouvy rozumí předání zpráv jedním z těchto způsobů:
- (a) v listinné podobě;

- (b) datovou zprávou prostřednictvím informačního systému datových schránek;
- (c) e-mailovou zprávou podepsanou zaručeným elektronickým podpisem dle zákona č. 297/2016 Sb., o službách vytvářejících důvěru pro elektronické transakce, ve znění pozdějších předpisů;
- (d) e-mailovou zprávou zaslanou z adresy kontaktní osoby Smluvní strany na adresu kontaktní osoby druhé Smluvní strany, tak jak jsou určeny v čl. 8 Smlouvy.

Jednostranné právní jednání způsobující zánik Smlouvy (výpověď nebo odstoupení) musí mít podobu samostatně podepsaného dokumentu a musí být doručeno pouze prostřednictvím poskytovatele poštovních služeb, prostřednictvím informačního systému datových schránek nebo jako příloha e-mailové zprávy na adresu kontaktní osoby ve věcech smluvních dle čl. 8 Smlouvy a, jedná-li se o právní jednání doručované společnosti CETIN, současně na e-mailovou adresu contract_termination@cetin.cz.

- 12.4 Stavebník bere na vědomí a souhlasí s tím, že nad rámec ustanovení Smlouvy nebudou jakákoliv práva a povinnosti dovozovány z dosavadní či budoucí praxe zavedené mezi Smluvními stranami či zvyklostí zachovávaných obecně či v odvětví týkajícím se předmětu plnění Smlouvy, ledaže je ve Smlouvě výslovně sjednáno jinak. Vedle shora uvedeného si Smluvní strany potvrzují, že si nejsou vědomy žádných dosud mezi nimi zavedených obchodních zvyklostí či praxe.
- 12.5 Smlouva může být měněna a doplňována pouze písemně, právními jednáními výslovně označenými za dodatky ke Smlouvě podepsanými oprávněnými zástupci Smluvních stran na téže dokumentu, a to buď v listinné podobě nebo elektronicky; změna jinou formou je vyloučena. Odstoupit od Smlouvy lze pouze písemně. Smluvní strany ujednaly, že ustanovení první věty tohoto odstavce nebudou aplikovat na změny kontaktních osob dle čl. 8 Smlouvy a pro případ Oznámení o změně výše nákladů dle odst. 5.5 Smlouvy, kdy postačí písemné oznámení o změně druhé Smluvní straně.
- 12.6 Smluvní strany se dohodly na vyloučení aplikace následujících ustanovení Občanského zákoníku:
- (a) § 557;
 - (b) § 1767 odst. 2;
 - (c) § 1740 odst. 2 druhá věta a odst. 3;
 - (d) § 1743; a
 - (e) § 2002 a § 2003.
- 12.7 Smluvní strany na sebe v souladu s ust. § 1765 odst. 2 Občanského zákoníku přebírají nebezpečí změny okolností.
- 12.8 S odkazem na příslušná ustanovení Občanského zákoníku, zejména ust. § 1881 a § 1895 Občanského zákoníku, není Stavebník oprávněn převést či postoupit Smlouvu ani jakákoli svá práva nebo povinnosti ze Smlouvy nebo z její části třetí osobě bez předchozího písemného souhlasu společnosti CETIN.
- 12.9 Smlouva obsahuje úplné ujednání o předmětu Smlouvy a všech náležitostech, které Smluvní strany měly a chtěly ve Smlouvě ujednat, a které považují za důležité pro závaznost Smlouvy. Žádný projev Smluvních stran učiněný při jednání o Smlouvě ani projev učiněný po uzavření Smlouvy nesmí být vykládán v rozporu s výslovnými ustanoveními Smlouvy a nezakládá žádný závazek žádné ze Smluvních stran. V případě rozporu mezi ustanoveními Smlouvy a jejími přílohami, převládá text Smlouvy.
- 12.10 Smluvní strany souhlasí a potvrzují si, že údaje uvedené ve Smlouvě nejsou předmětem obchodního tajemství a zároveň nejsou informacemi požívajícími ochrany důvěrnosti majetkových poměrů.

12.11 Společnost CETIN přijala a dodržuje interní korporátní compliance program navržený tak, aby byl zajištěn soulad činnosti společnosti CETIN s platnými a účinnými právními předpisy, pravidly etiky a morálky, a zahrnující opatření, jejichž cílem je předcházení a odhalování porušování uvedených předpisů a pravidel (program Corporate Compliance - <https://www.cetin.cz/corporate-compliance>).

Stavebník (a jakákoliv fyzická nebo právnická osoba, která s ním spolupracuje a kterou využívá pro plnění povinností z této Smlouvy nebo v souvislosti s jejím uzavřením a realizací, tj. pracovníci, zástupci nebo externí spolupracovníci) ctí a dodržuje platné a účinné právní předpisy včetně mezinárodních smluv, základní morální a etické principy. Stavebník odmítá jakékoliv delikttní jednání a tohoto se zdržuje. Stavebník prohlašuje, že podle jeho nejlepšího vědomí a svědomí on ani žádný jeho pracovník, zástupce nebo externí spolupracovník neporušili v souvislosti s uzavřením této Smlouvy žádný platný a účinný právní předpis. Stavebník prohlašuje, že jeho činnost je legální a veškeré jeho prostředky pocházejí výhradně z legálních zdrojů.

Stavebník je povinen činit veškerá náležitá opatření a vyvíjet co největší úsilí, aby zabránil tomu, že on nebo jakýkoli jeho pracovník, zástupce nebo externí spolupracovník poruší v souvislosti s realizací této Smlouvy jakýkoliv platný a účinný právní předpis.

Aniž by byla dána jakákoliv souvislost s předmětem činnosti dle této Smlouvy, Stavebník prohlašuje, že uplatňuje a bude uplatňovat veškerá náležitá opatření a že vyvíjí a bude vyvíjet co největší úsilí, aby v rámci jeho činnosti nebo zájmu nedošlo k jednání nebo situaci, která by způsobila takové významné ohrožení nebo narušení jeho reputace, jež by mohlo mít negativní dopad na reputaci s ním spolupracujících subjektů.

Vystupuje-li Stavebník pro společnost CETIN nebo jejím jménem, dává dodržování uvedených zásad najevo.

12.12 Smlouva je vyhotovena elektronicky nebo v listinné podobě, přičemž v takovém případě je Smlouva vyhotovena ve dvou (2) stejnopisech, z nichž každá Smluvní strana obdrží jedno (1) vyhotovení.

12.13 Stavebník potvrzuje, že ve smyslu ustanovení § 41 zákona č. 128/2000 S., o obcích (obecní zřízení), ve znění pozdějších předpisů, byly splněny veškeré podmínky stanovené tímto zákonem či jinými obecně závaznými právními předpisy, které jsou nezbytné k platnému uzavření Smlouvy.

12.14 Nedílnou součástí Smlouvy jsou následující Přílohy:


Příloha č. 1 - CTN

Doložka

Smlouva byla schválena Radou města Brna na schůzi č. R9/122 dne 5. března 2025.

CETIN:

Stavebník:

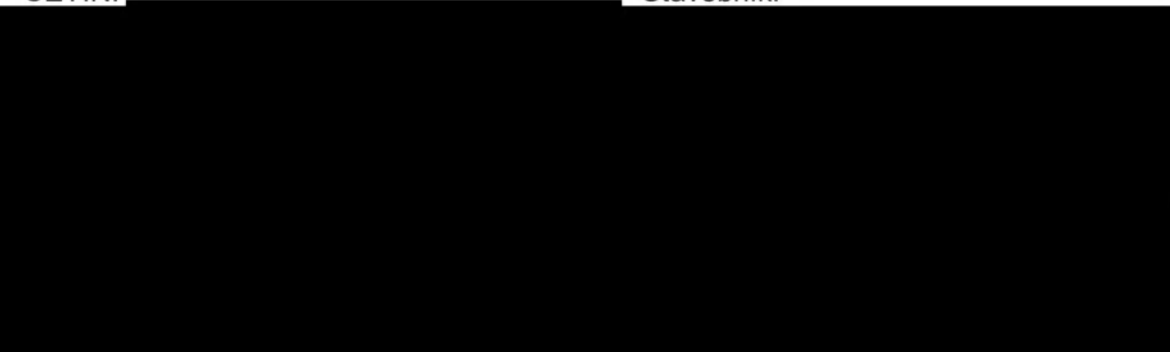

VPIC Brno – ul. Dřevařská MK

2 Technická zpráva

2.1 Vstupní podklady:

Požadavek IPMS int.č. 69356/24/0024 na zpracování CTN: VPIC Brno – ul. Dřevařská MK

2.2 Navrhované řešení:

Cenový a technický návrh (CTN) řeší překládku SEK spol. CETIN v Brně, ul. Dřevařská, z důvodu rekonstrukce komunikace.

Pro předmětný CTN bylo využito podkladů z předložené PD od Bc. Petra Vítka.

Kompletní Technická zpráva je obsažena v předložené PD.

Doplnění CTN:

- Trasy jednotlivých vlastníků sítí budou odděleny betonovými poklopy TK1 uložených podél.
- Došlo k zredukování překládaných kabelů a rozvaděčů.

2.3 Popis tras

viz. přiložené podklady

2.4 Použitá technologie:

viz. materiál v PPD

2.5 Použité předpisy:

TPP 2001-1 (TP 69a) - Výstavba přístupových sítí -

Metallické kabely (část I.)

TPP 2001-2 (TP 69b) - Výstavba přístupových sítí -

Metallické kabely (část II.)

TPP 2001-3 (TP 69c) - Výstavba přístupových sítí -

Metallické kabely (část III.)

TA 10 (I.-III.) - Výstavba nadzemních sítí

ČSN 736005 - Prostorové uspořádání sítí technického vybavení

ČSN 334050 - Podzemní sdělovací vedení

ČSN 341100 - Křižovatky a souběhy vedení

Výkop, položení a obsazení chráničky je v souladu s ČSN 73 6005

2.6 Koordinace:

Stavebník: Statutární město Brno, Dominikánské náměstí 196/1, Brno-město, 602 00 Brno; IČ: 44992785 DIČ: CZ44992785.

Provádějící organizace: Brněnské komunikace a.s.; Renneská třída 787/1a, Štýřice, 636 00 Brno

2.7 Ostatní:

PD: NE

ÚR: Stavební titul zajistí stavebník

VBŘ: ANO _ zajistí zhotovitel překládky spol. Vegacom

GP: ANO (zakresleno v KM) _ zajistí zhotovitel překládky spol. Vegacom

GEO zaměření: ANO _ zajistí zhotovitel překládky spol. Vegacom

GEO vytyčení hranic pozemků, vč. nové trasy SEK: zajistí stavebník a podklady předá zhotoviteli akce před realizací překládky (bude zapracováno do smlouvy)

SoUZ: NE

PEW: ANO _ zajistí zhotovitel překládky spol. Vegacom

Před vlastním zahájením prací je nutno zajistit PEW (přerušení metalických kabelů) – min. 40 dnů předem.

CTN je na přání stavebníka zpracován bez výkopových prací. Výkopy, kabelové lože, zához rýhy, hutnění a úpravy povrchů provede investor stavby prostřednictvím svého zhotovitele zemních prací.


Zhotovitel překládky převezme od investora provedený výkop, provede krytí deskami a zához kabelové rýhy po fólii, včetně položení fólie.


Upozorňujeme na skutečnost, že v případě poškození stávající sítě stavebníkem, případně jeho subdodavatelem, vystaví stavebník objednávku na opravu poškozeného úseku u daného rámcového zhotovitele společnosti CETIN.

RZ je povinný oznámit PC a pracovníkovi provozní složky spol. CETIN časové období realizace stavby, termíny provedení záhozů a termín závěrečných měření.

Technické řešení navržené v CTN zohledňuje pouze podklady dodané k vytvoření CTN.



Případné další podmínky správců sítí, majitelů pozemků a jiné, které nebyly předány ke zpracování CTN, nejsou zohledněny.

 

 

Ulice Dřevařská

Oprava komunikace

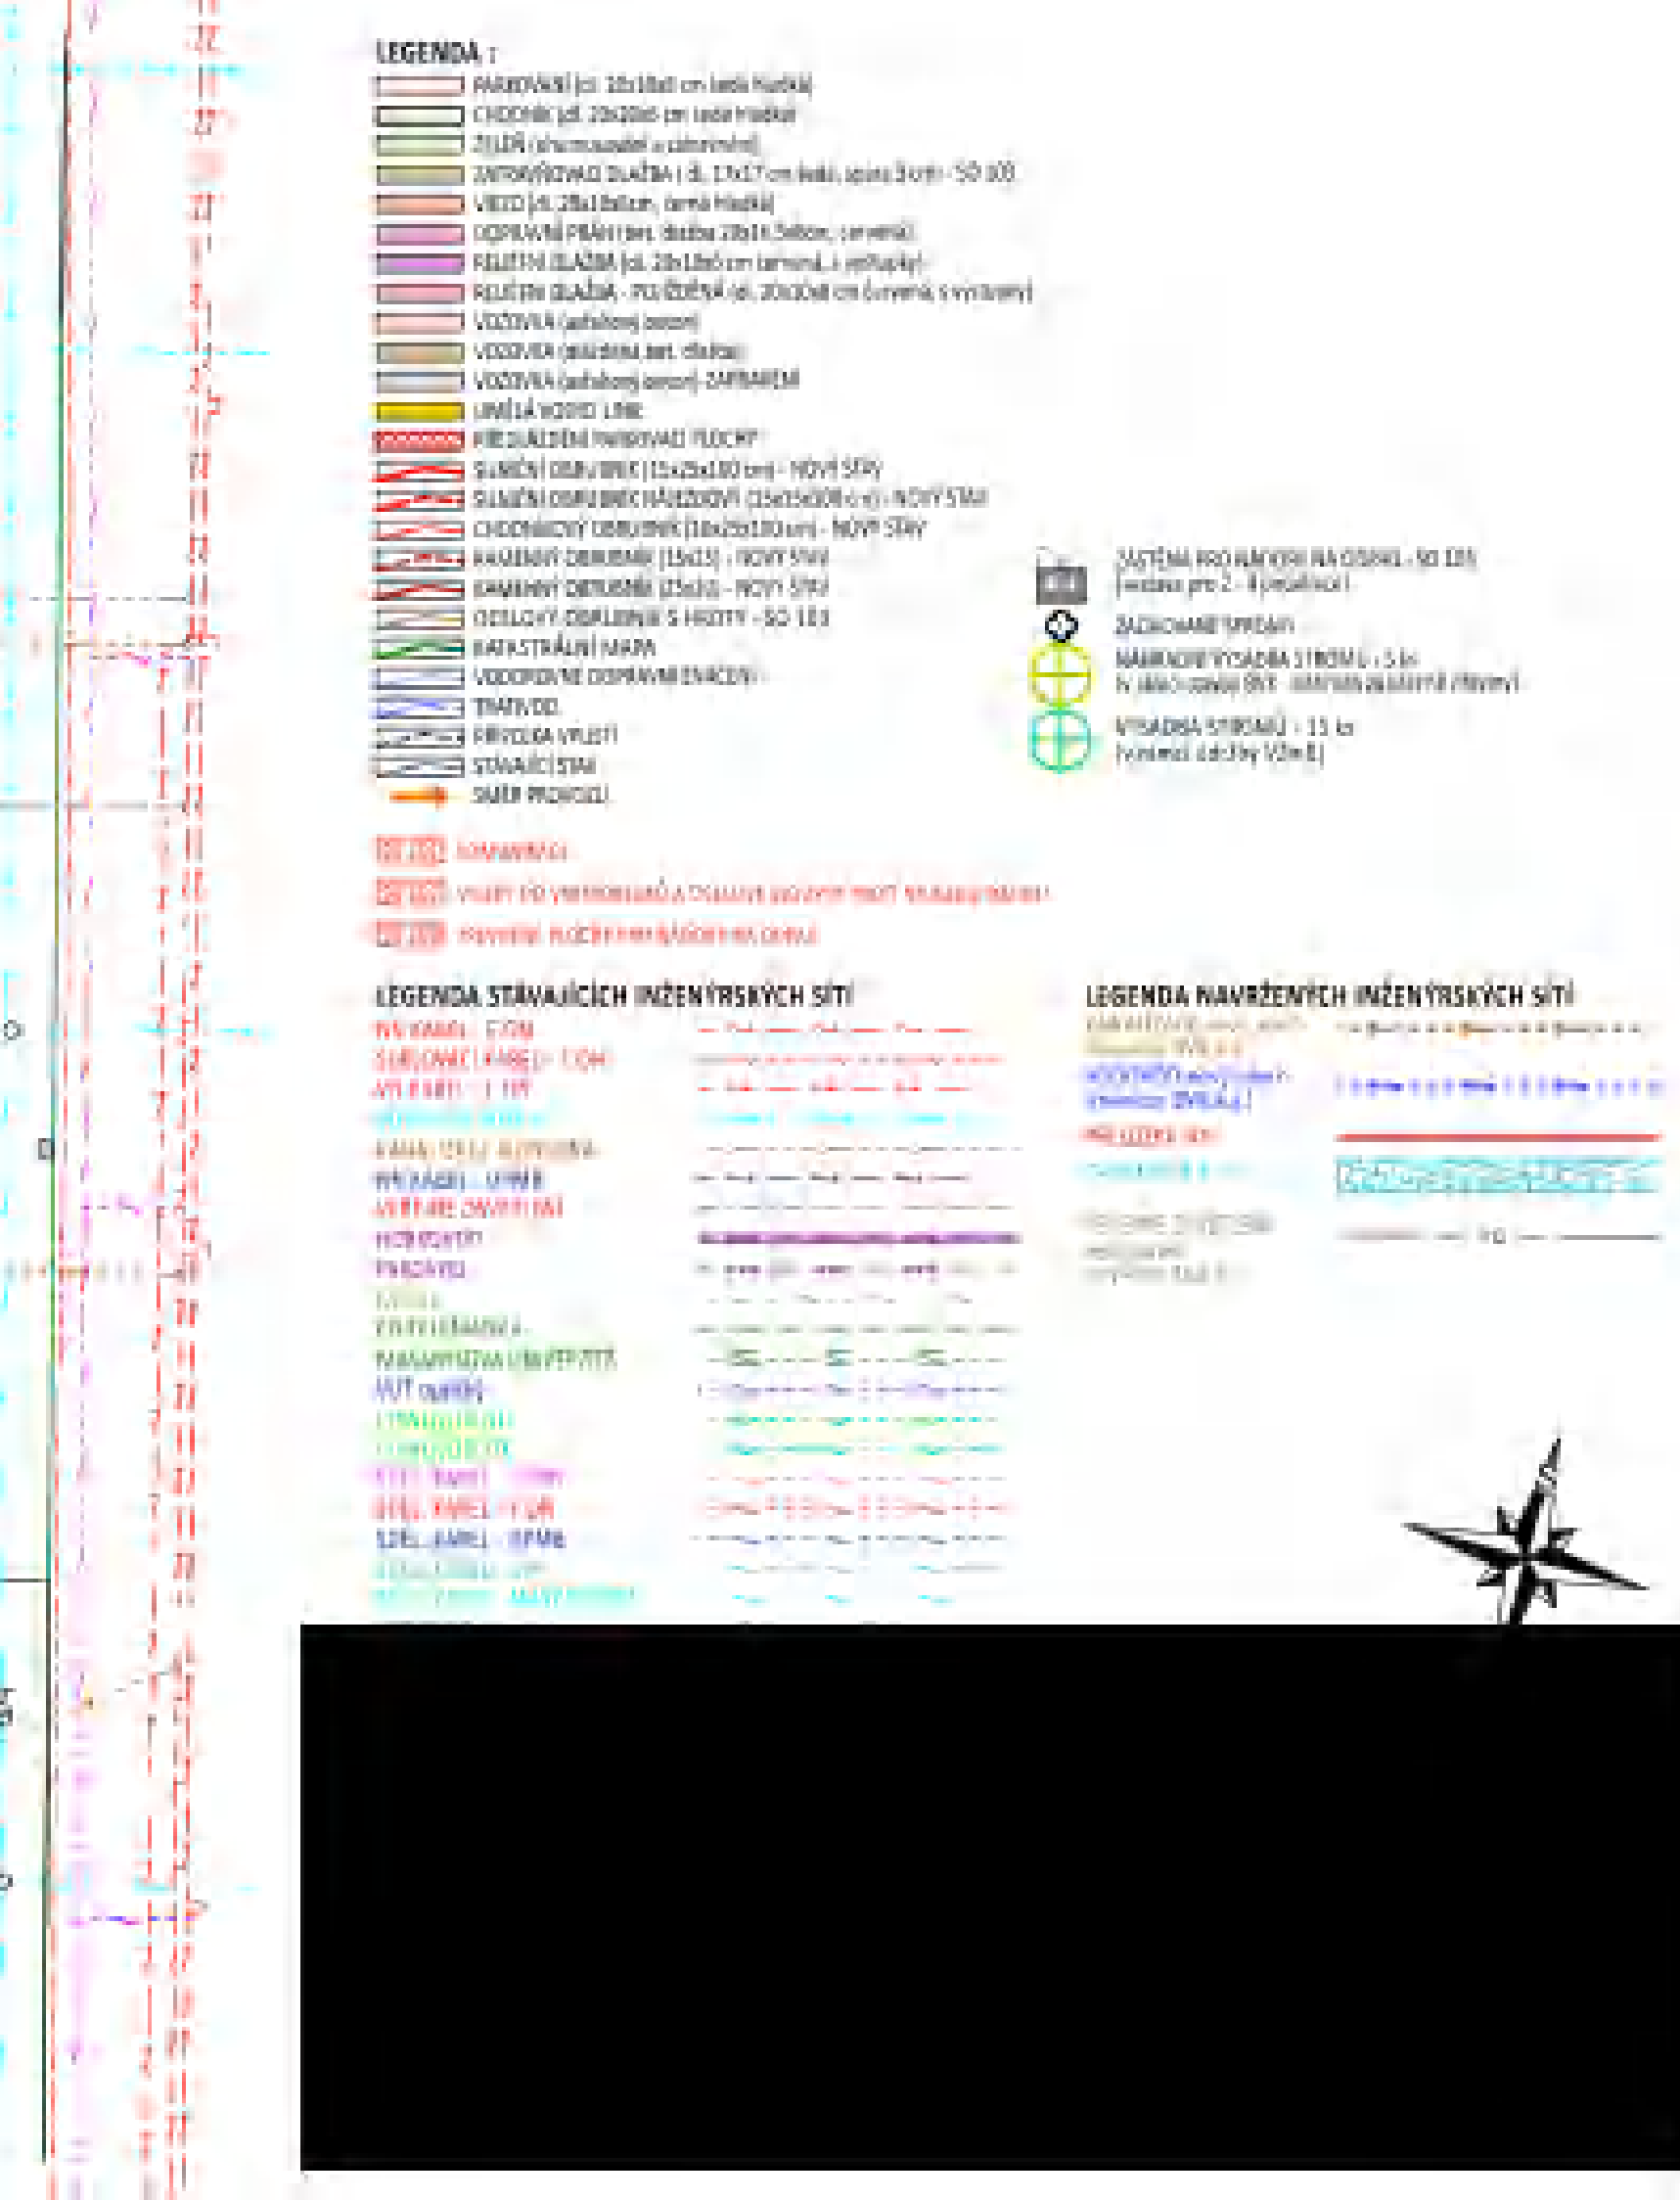 


VJEZDY MEZI ULICEMI BAYEROVA–BOTANICKÁ M 1:10

KONSTRUKCE KOMUNIKACE

VÝSTRAŽNÁ FÓLIE

OBETON. CHRÁNIČEK

2xSYSPRO + PE110

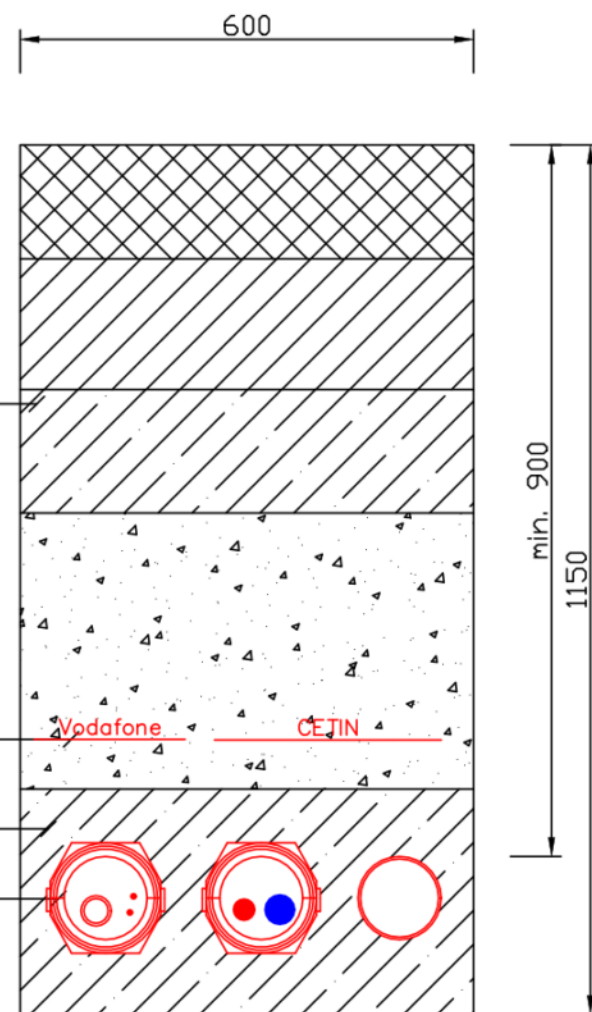

HDPE Ø40 ()
H125
H125

v dělené chrániče SYSPRO 16/110

TCEPKPFLE 75XN0,4
stávající – TCEKE 200XN0,4
v dělené chrániče SYSPRO 16/110

rezervní chr. PEØ110


CHODNÍK MEZI ULICEMI ŠTEFÁNIKOVA–BAYEROVA M 1:10

TERÉN

ZEMINA

KABELOVÁ KRYCÍ DESKA

PÍSEK

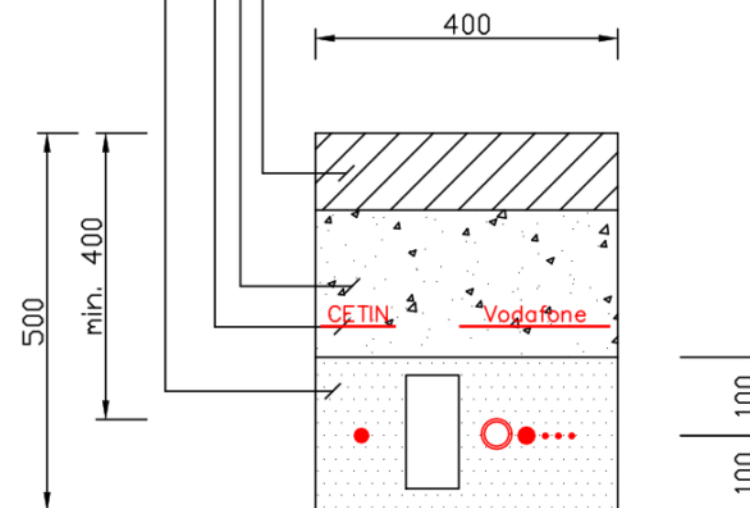

TCEPKPFLE 5XN0,8

HDPE Ø40 ()
COAX 3
H125
H125
H125

Specifikace předpokládaných nákladů_VPIC Brno - ul. Dřevařská MK

PPD - Propočet projektové dokumentace

Ceník: x VP VEGACOM 2021 - Ostatní STAND. x 2024.11

Položková 2024.11

Název stavby: **69356/24/0024 VPIC Brno - ul. Dřevařská MK**

Číslo SPP prvků:

Zhotovitel PD: Vegacom a.s.,

KPO: JMO

HOST: Brno - Kr. Pole

VUJ: Veverčí

Rekapitulace nákladů:

PŘÍPRAVA	21 525,00 Kč
ZEMNÍ PRÁCE	78 254,66 Kč
MONTÁŽ	453 661,71 Kč
GEODETICKÉ PRÁCE PŘÍPRAVA	0,00 Kč
GEODETICKÉ PRÁCE REALIZACE	15 616,64 Kč
VĚCNÁ BŘEMENA PŘÍPRAVA	8 308,04 Kč
VĚCNÁ BŘEMENA REALIZACE	249 538,62 Kč
PROVOZNÍ PRÁCE	40 262,40 Kč
MATERIÁL DOD. CETIN	0,00 Kč
MATERIÁL VYŘAZENÝ	0,00 Kč
MATERIÁL ZHOTOVITELE - Vykazovaný	339 878,60 Kč
MATERIÁL ZHOTOVITELE - Nevkazaný	0,00 Kč
POPLATKY	0,00 Kč

Celkové náklady: 1 207 045,67 Kč

STAVEBNÍ ČINNOST 944 290,09 Kč

NESTAVEBNÍ ČINNOST 262 755,58 Kč

Seznam položek

Číslo SAP	Stavební činnost	Název položky	Množství	Celková cena
PŘÍPRAVA				
955833	Projekt tlk liniové sítě speciální		21525.00 JV	21 525,00 Kč
Zpracování CTN				
ZEMNÍ PRÁCE				
954970 S	Pokládka PE nebo vrapované chráničky		84.00 m	2 519,16 Kč
952367 S	Pokládka žlabů TK1		335.00 m	33 721,10 Kč
954939 S	Průvrt zdívkou cihlovým tl. nad 600 mm včetně		15.00 ks	4 295,40 Kč
956266 S	Převzetí a zához pod fólií bez zřízení kabelového		450.00 m	37 719,00 Kč
MONTÁŽ				
958306 S	Kalibrace a tlaková zkouška trubky - stavba		380.00 m	1 964,60 Kč
952649 S	Měření stejnosměrné během stavby- první čtyřka		28.00 ks	6 331,92 Kč
952650 S	Měření stejnosměrné během stavby - další čtyřka		250.00 ks	13 060,00 Kč
952644 S	Měření střídavé během stavby - další čtyřka		200.00 ks	6 958,00 Kč
952643 S	Měření střídavé během stavby - první čtyřka		14.00 ks	1 705,20 Kč
952647 S	Měření útlumu během stavby- první čtyřka		14.00 ks	3 165,96 Kč
957722 S	Mont. vnitř. tlř rozvodů-pro1 bj-ukončeno před -l		36.00 ks	43 182,36 Kč

954999 S	Montáž jedné čtyřky s jednostr.číslování	280.00 ks	9 741,20 Kč
955000 S	Montáž jedné čtyřky s oboustr.číslováním	280.00 ks	12 182,80 Kč
955255 S	Montáž koncovky mechan.rozeb. s/bez vent	4.00 ks	199,12 Kč
955288 S	Montáž koncovky SKH	2.00 ks	139,14 Kč
955267 S	Montáž nadzemní tratě síťové - kvalifikovaná	40.00 hod.	27 136,00 Kč
Dohledání staničních vedení, zapravení fasády			
955268 S	Montáž podzemní tratě síťové metalické - kvalifi	30.00 hod.	20 352,00 Kč
Koordinace se stavbou			
955268 S	Montáž podzemní tratě síťové metalické	116850.00 J\	116 850,00 Kč
Rozpočtová rezerva			
955293 S	Montáž rozvaděče skříň.zasek. nad 50 čt.	1.00 ks	2 942,23 Kč
955292 S	Montáž rozvaděče skříň.zasek.do 50 čtyř.	10.00 ks	18 582,50 Kč
955282 S	Montáž spojky smrštiteľné nad 50 čtyřek	4.00 ks	9 733,68 Kč
955281 S	Montáž spojky smrštiteľné do 50 čtyřek	3.00 ks	4 955,34 Kč
955266 S	Montáž trubky ochranné - kvalifikovaná	20.00 hod.	13 568,00 Kč
Montáž SYSPRO			
952602 S	Montáž trubky úložné	380.00 m	8 641,20 Kč
954990 S	Montáž úložných kabelů do 15 XN	260.00 m	7 735,00 Kč
954992 S	Montáž úložných kabelů do 300 XN	33.00 m	1 723,92 Kč
954991 S	Montáž úložných kabelů do 50 XN	242.00 m	8 864,46 Kč
955302 S	Montáž uzemnění vnitřního rozvaděče	11.00 ks	24 104,41 Kč
957753 S	Realizace tratě síťové dohodou	19040.40 JV	19 040,40 Kč
Doprava betonu, manipulace s betonovou směsí			
955298 S	Ukončení jedné čtyřky v rozvaděči	150.00 ks	5 218,50 Kč
955259 S	Ukončení kabelu v rozvaděči	12.00 ks	6 046,80 Kč
958469 S	Uvedení stavby do provozu	7127.85 JV	7 127,85 Kč
955630 S	Vyhledání průběhu tlk. kabelu při výstavbě	5.00 ks	7 755,00 Kč
958556 S	Zpracování dok. skut. provedení nad 50 m	1.00 ks	7 166,30 Kč
955103 S	Zrušení rozvaděče skříň.zasek.do 50 čtyř	13.00 ks	14 251,51 Kč
955104 S	Zrušení rozvaděče skříň.zasek.nad 50 čt.	1.00 ks	1 825,07 Kč
955067 S	Zrušení spojky smrštiteľné nad 50 čtyř	3.00 ks	5 110,20 Kč
955081 S	Zrušení ukončení jedné čtyřky v rozvad.	210.00 ks	5 136,60 Kč
955083 S	Zrušení ukončení kabelu v rozvaděči	15.00 ks	3 134,10 Kč
957729 S	Zřízení KBS a přezkoušení	18.00 ks	8 030,34 Kč
GEODETICKÉ PRÁCE REALIZACE			
956286 S	Zaměření trasy pro stavbu nad 100 m do 1km	235.00 m	8 001,75 Kč
956285 S	Zaměření trasy pro stavbu nad 100 m do 1km pe'	1.00 ks	7 614,89 Kč
VĚCNÁ BŘEMENA PŘÍPRAVA			
955313	Uzavření sml. o SB o VBŘ	2.00 ks	8 308,04 Kč
VĚCNÁ BŘEMENA REALIZACE			
958749 S	Plán geom.pro VBŘ do 700m vč.(kus=100m)	4.00 ks	16 616,08 Kč
954830	Projednání Smlouvy o zřízení věcného břemene	218000.00 J\	218 000,00 Kč
Náhrada za VBŘ odhadovaná			
Přesná výše náhrad za zřízení služebnosti (věcného břemene) nebo způsob jejího určení, bude známa po uzavření smlouvy o smlouvě budoucí o zřízení služebnosti se všemi vlastníky dotčených nemovitostí.			
955315	Uzavření sml.na zákl.SSB a přípr.vkl.VBŘ	2.00 ks	6 462,10 Kč
958085	Zajištění vkladu/výmazu věcného břemene do/z	12.00 ks	8 460,44 Kč
PROVOZNÍ PRÁCE			

957730 S	Demont. vnitř. tlf rozv.-pro1 bj-ukončeno před -	36.00 ks	40 262,40 Kč	
Limitka materiálu				
Číslo SAP	Stavební činnost	Název položky	Množství	Celková cena
MATERIÁL ZHOTOVITELE - Vykazovaný				
303918 S	Deska krycí plast. 300x1000 mm	335.00 ks	15 262,60 Kč	
305833 S	Drát ocelový pozink. D 10 mm 1kg=1,54m	33.00 kg	3 123,12 Kč	
303813 S	Fólie výstražná 330mm PE oranžová	335.00 m	1 604,65 Kč	
300106 S	Kabel plastový TCEPKPFLE 10x4x0,4	60.00 m	2 324,40 Kč	
300266 S	Kabel plastový TCEPKPFLE 150x4x0,4	33.00 m	13 366,65 Kč	
300109 S	Kabel plastový TCEPKPFLE 50x4x0,4	242.00 m	34 255,10 Kč	
300105 S	Kabel plastový TCEPKPFLE 5x4x0,4	200.00 m	5 066,00 Kč	
316541 S	Koncovka smršť. SKH 3 15/35 mm	1.00 ks	121,99 Kč	
316553 S	Koncovka smršť. SKH 5 45/100 mm	1.00 ks	265,83 Kč	
302788 S	Koncovka trubky 40 mm Plasson	4.00 ks	459,64 Kč	
320879 S	Materiál pro tratě síťové	79151.00 ks	79 151,00 Kč	
302550 S	Mini Marker 1401 3M Ball	25.00 ks	6 658,25 Kč	
312417 S	Modul konektor. 4000-25P	44.00 ks	2 528,24 Kč	
312425 S	Modul konektor. 9700-10P	2.00 ks	53,96 Kč	
309931 S	Pásek uzemňovací 30x4 mm FeZn 1kg=1,05m	275.00 kg	18 216,00 Kč	
305338 S	Poklop žlabu beton 50x17x4 cm k TK 1	670.00 ks	35 329,10 Kč	
325652 S	Skříň r.MIS300-QT200-300p na i pod o.LSA	1.00 ks	9 034,74 Kč	
325645 S	Skříň rozváděčeMRK20-QT10-20p-pod o.LSA	10.00 ks	8 287,10 Kč	
315066 S	Souprava odboč. BOKT 5M 92/25-125/30	3.00 ks	896,97 Kč	
320312 S	Souprava odbočovací BOKT-5S-43/8-75/15	9.00 ks	1 520,82 Kč	
312863 S	Spojka kabelová XAGA 500 43/8-300/FLECZ	1.00 ks	598,63 Kč	
312881 S	Spojka kabelová XAGA 500 55/12- 300/FLE	2.00 ks	1 659,80 Kč	
312889 S	Spojka kabelová XAGA 500 75/15- 400/FLE	2.00 ks	1 668,96 Kč	
303501 S	Spojka plastová 110/94 mm	13.00 ks	579,93 Kč	
320294 S	Spojka smršťovací XAGA 500-100/25-460	2.00 ks	1 839,60 Kč	
319184 S	Spona trubkySYSPRO	504.00 ks	18 396,00 Kč	
309992 S	Svorka zemnicí SR 03 pro drát D 6-12mm	11.00 ks	505,67 Kč	
309290 S	Svorkovnice LSA zář. rozp. 2/10 60891121-02	40.00 ks	5 175,60 Kč	
319209 S	Trubka dělená SYSPRO 160/110	84.00 m	48 603,24 Kč	
300023 S	Trubka HDPE 40/33 černá	190.00 m	5 677,20 Kč	
300030 S	Trubka HDPE 40/33 oranžová	190.00 m	5 677,20 Kč	
302655 S	Trubka PE 110/3,5/6000mm	14.00 ks	7 759,92 Kč	
303465 S	Víčko plastové trubky 110/100 mm	14.00 ks	359,52 Kč	
306260 S	Vložka speciální 2008/1 Morava-54373	1.00 ks	351,49 Kč	
303222 S	Vodič prop. SMclip-autok. C1 10114-C1L35	12.00 ks	1 160,88 Kč	
306188 S	Zámek skříně 1370 L2 Morava-42113	10.00 ks	2 338,80 Kč	
MATERIÁL ZHOTOVITELE - Nevykazovaný				
304267 S	Páska lepicí iz. 19mmx20mx0,15mm černá	19.00 ks	0,00 Kč	
314473 S	Vodič silový H07V-U 10,00 zel-žl (CY)	33.00 m	0,00 Kč	