
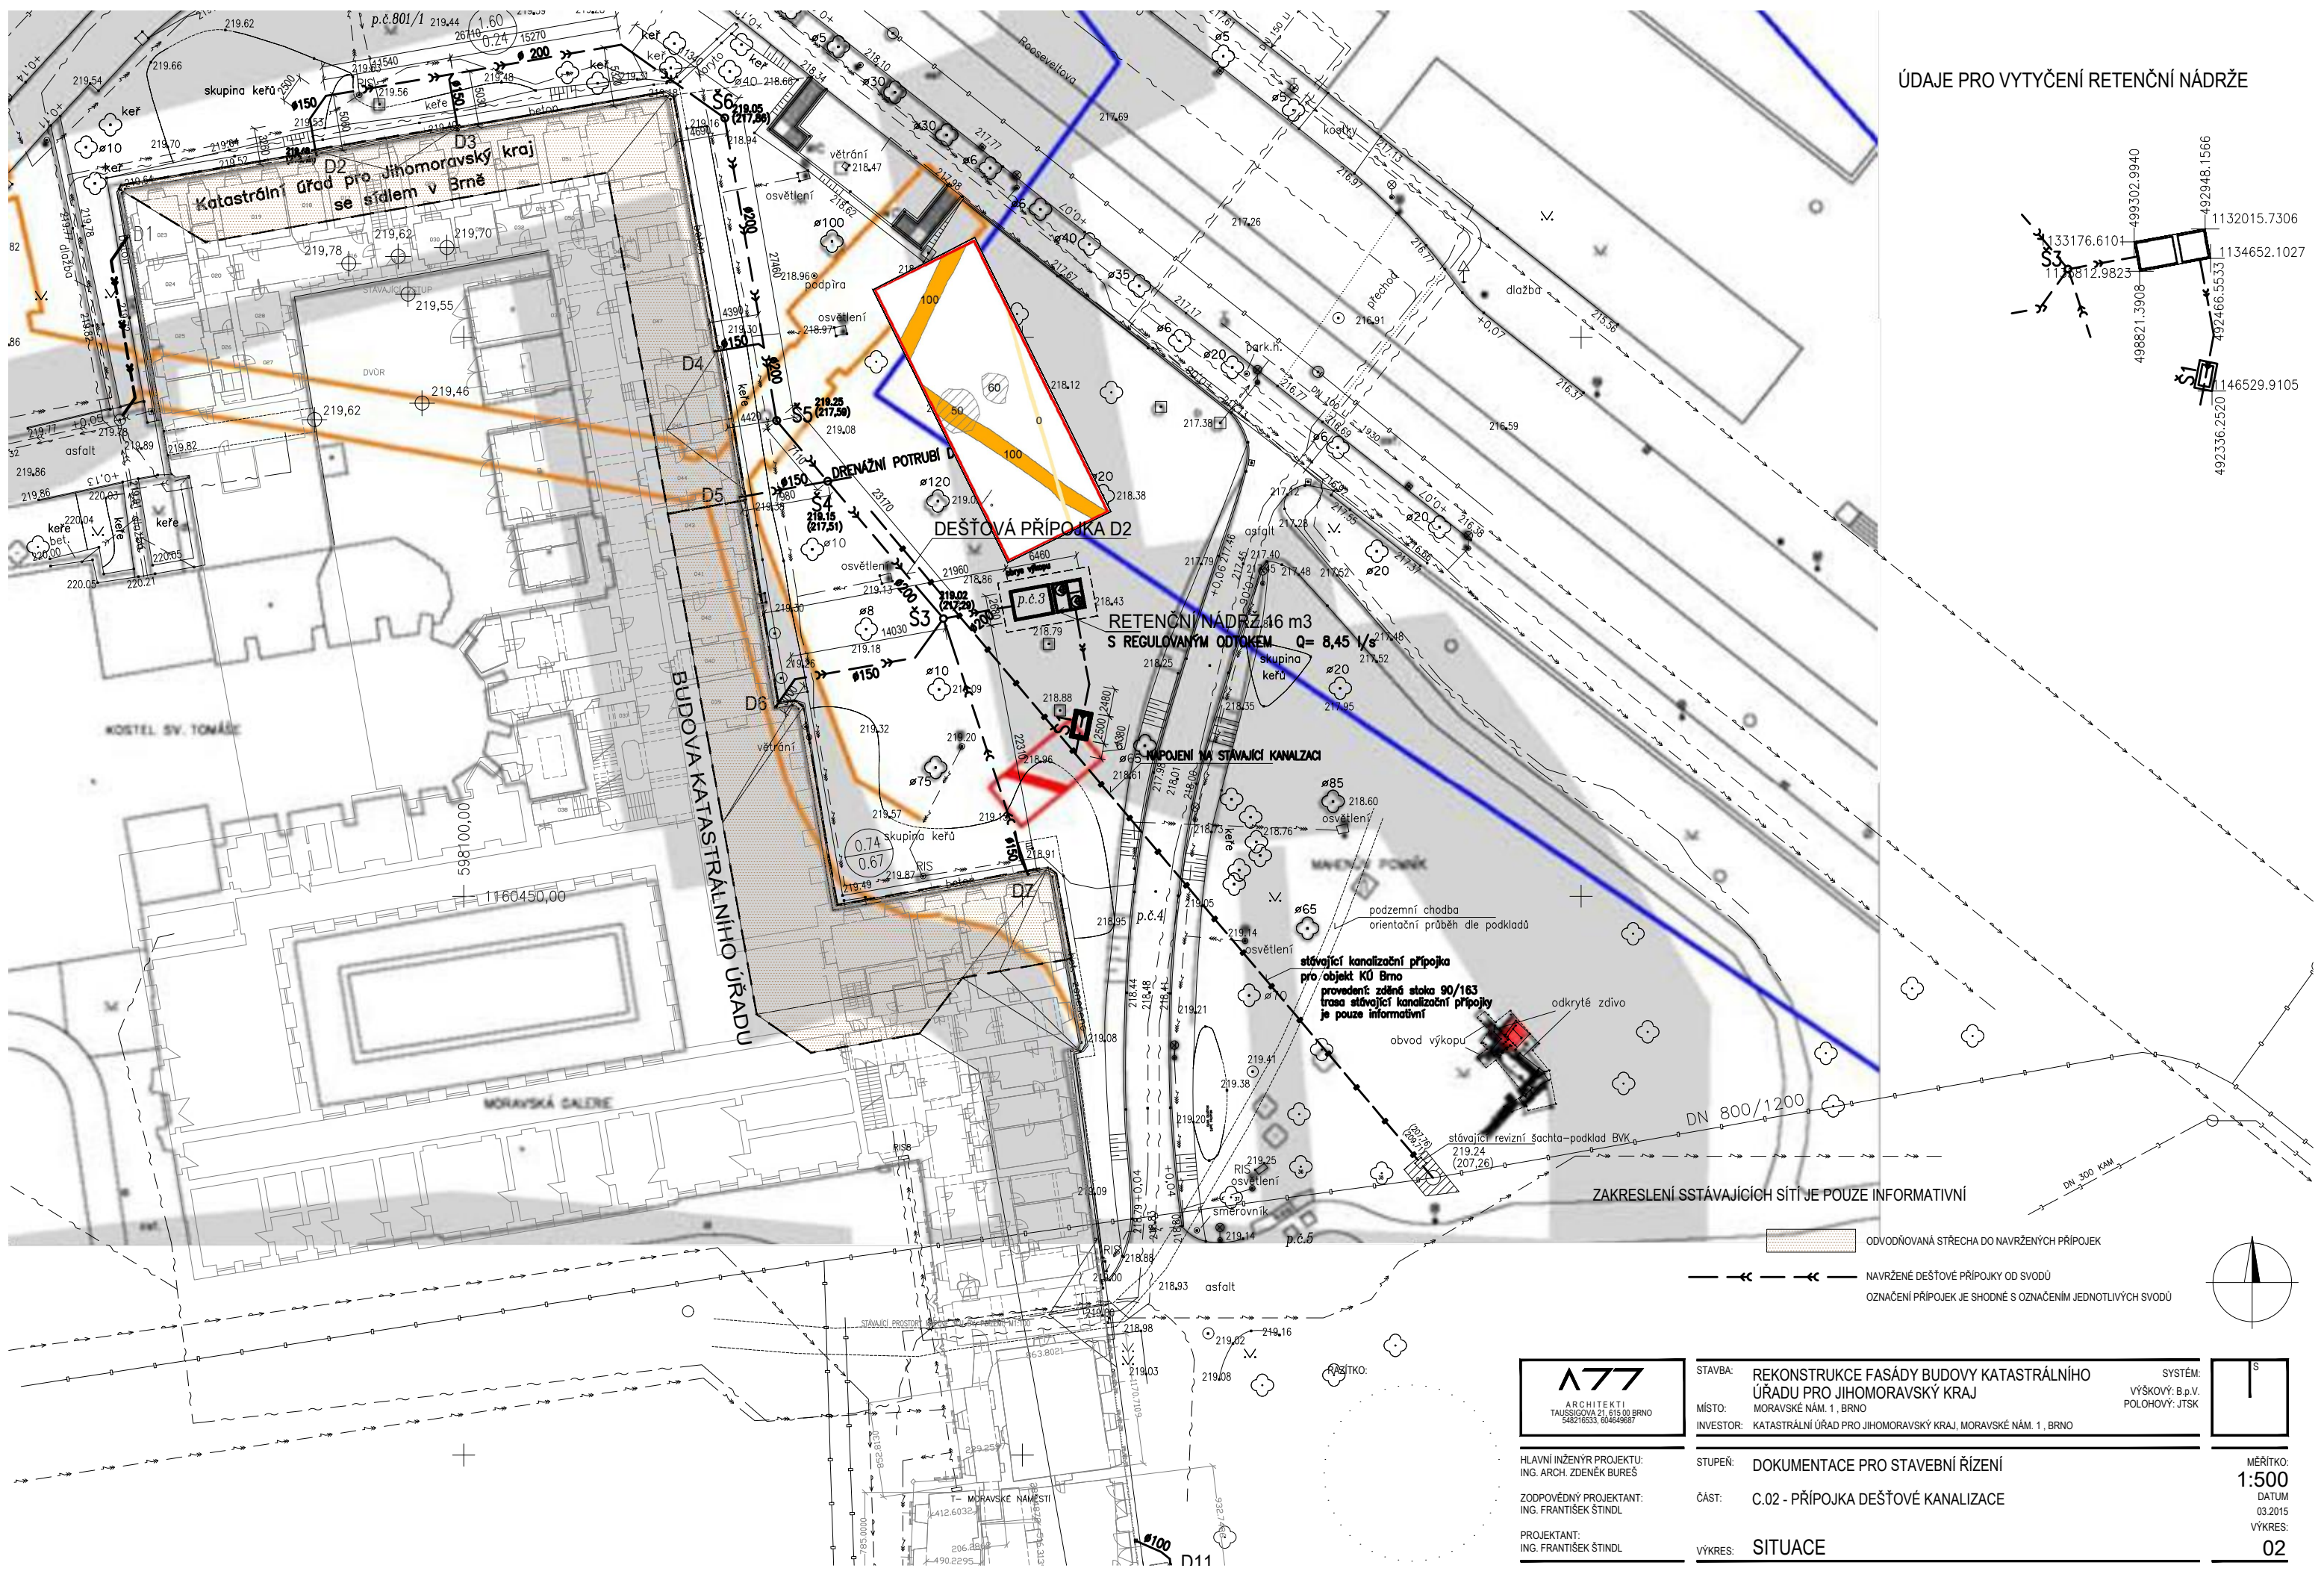


ÚDAJE PRO VYTYČENÍ RETENČNÍ NÁDRŽE

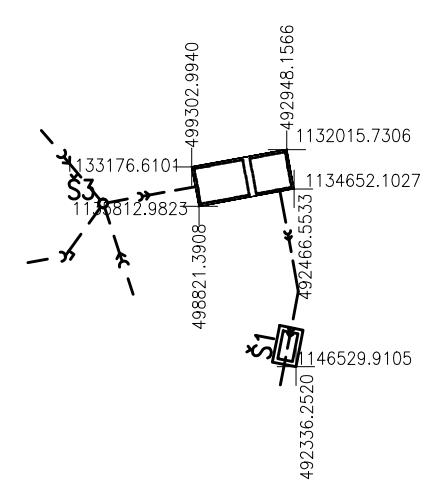

**A77**  
ARCHITEKTI  
TAUŠSGOVA 21, 615 00 BRNO  
54621633, 69469887

HLAVNÍ INŽENÝR PROJEKTU:  
ING. ARCH. ZDENĚK BUREŠ

ZODPOVĚDNÝ PROJEKTANT:  
ING. FRANTIŠEK ŠTINDL

PROJEKTANT:  
ING. FRANTIŠEK ŠTINDL

STAVBA: REKONSTRUKCE FASÁDY BUDOVY KATASTRÁLNÍHO ÚŘADU PRO JIHMORAVSKÝ KRAJ

MÍSTO: MORAVSKÉ NÁM. 1, BRNO

INVESTOR: KATASTRÁLNÍ ÚŘAD PRO JIHMORAVSKÝ KRAJ, MORAVSKÉ NÁM. 1, BRNO

STUPEŇ: DOKUMENTACE PRO STAVEBNÍ ŘÍZENÍ

ČÁST: C.02 - PŘÍPOJKA DEŠŤOVÉ KANALIZACE

VÝKRES: SITUACE

SYSTÉM: VÝŠKOVÝ: B.p.V. POLOHOVÝ: JTSK

MĚŘITKO: 1:500

DATUM: 03.2015

VÝKRES: 02