


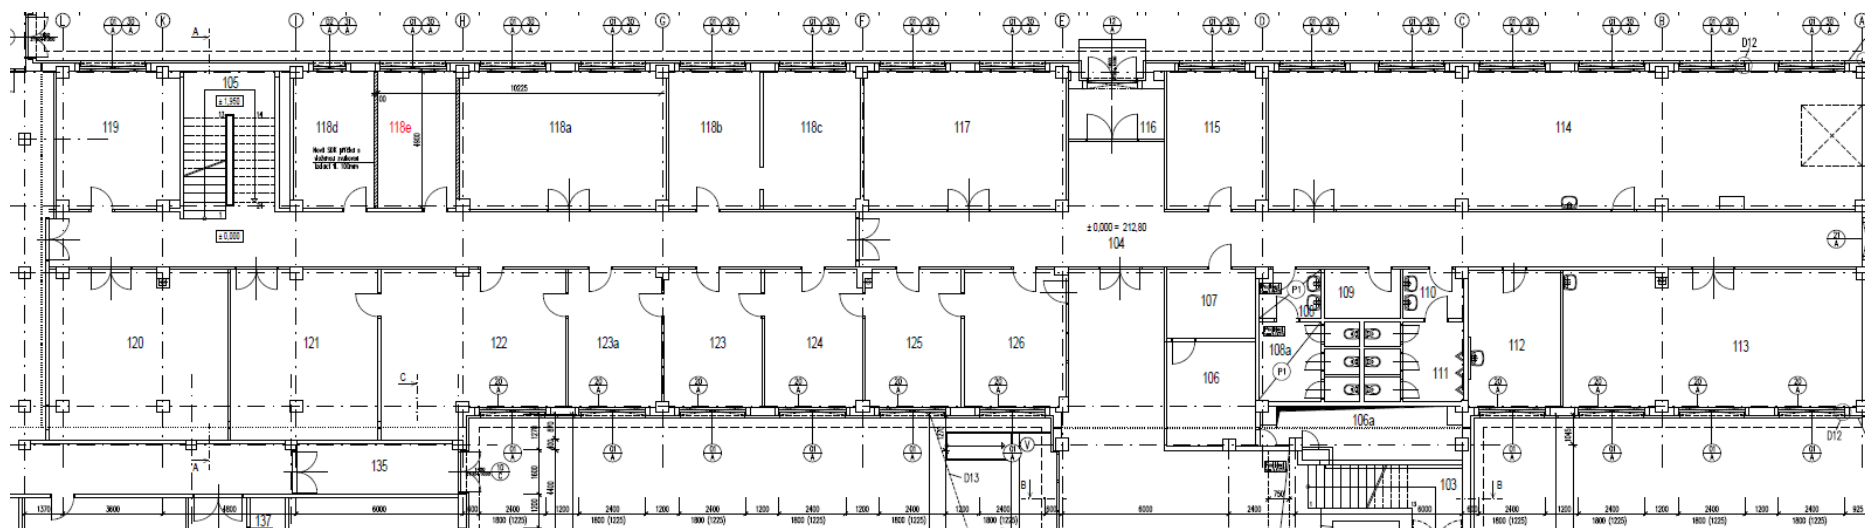

Půdorys 1.NP


Legenda materiálu

- STÁVAJÍCÍ KONSTRUKCE
- NOVÉ ZATEPLENÍ STÁVAJÍCÍ KONSTRUKCE – EPS tl. 100 mm
- NOVÉ KONSTRUKCE – DOZRAVĚNÉ – PŘÍČKA ZE SÁDKOKARTONU

Prostupy a trasy pro vedení instalací viz. jednotlivé části projektu.

(P) Odstranění stávajícího SSK podhledu, montáž nového nástroje podhledu.


A1NP

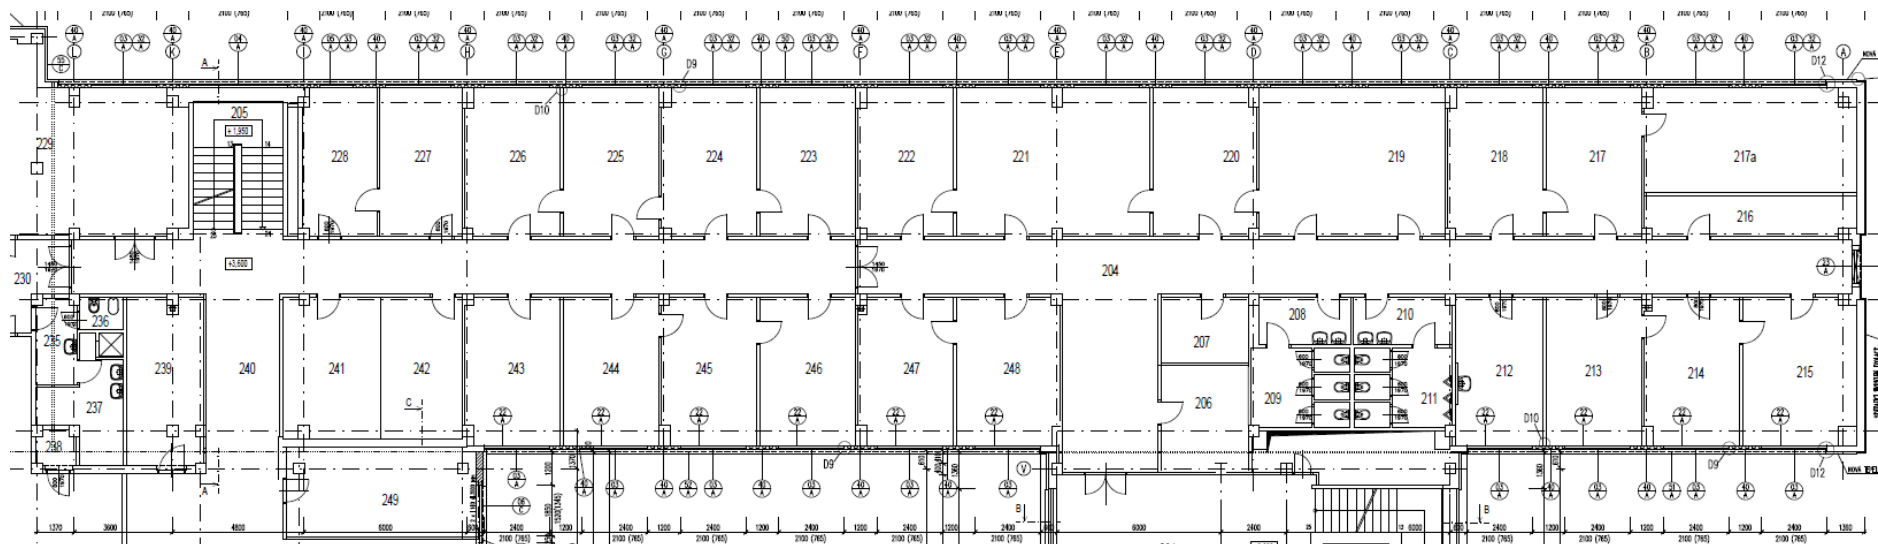


Půdorys 2.NP


Prostupy a trasy pro vedení instalací viz. jednotlivé části projektu.

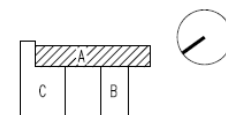

A2NP

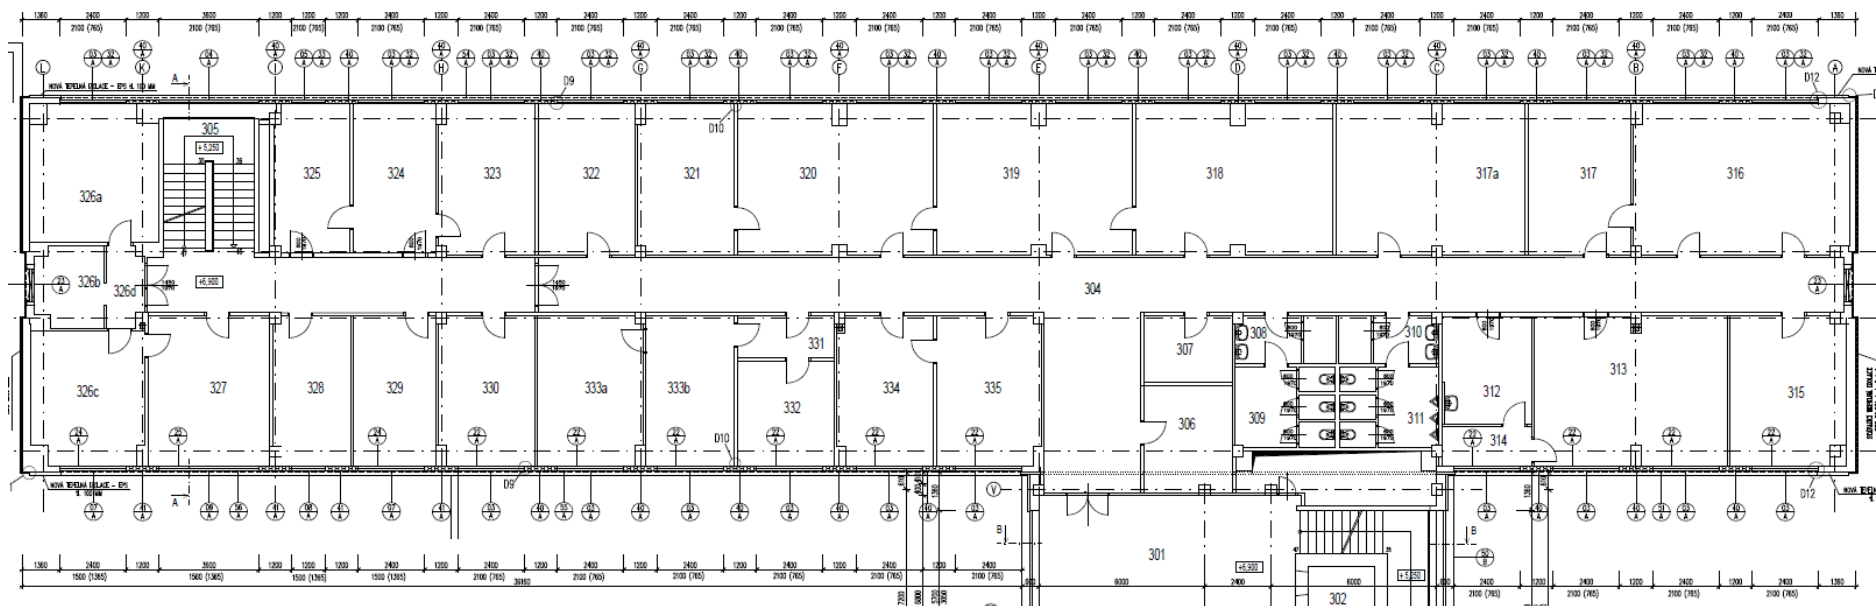


Púdorys 3.NP

NOVÉ ZATEPLENÍ STÁVAJÍCÍ KONSTRUKCE


A3NP

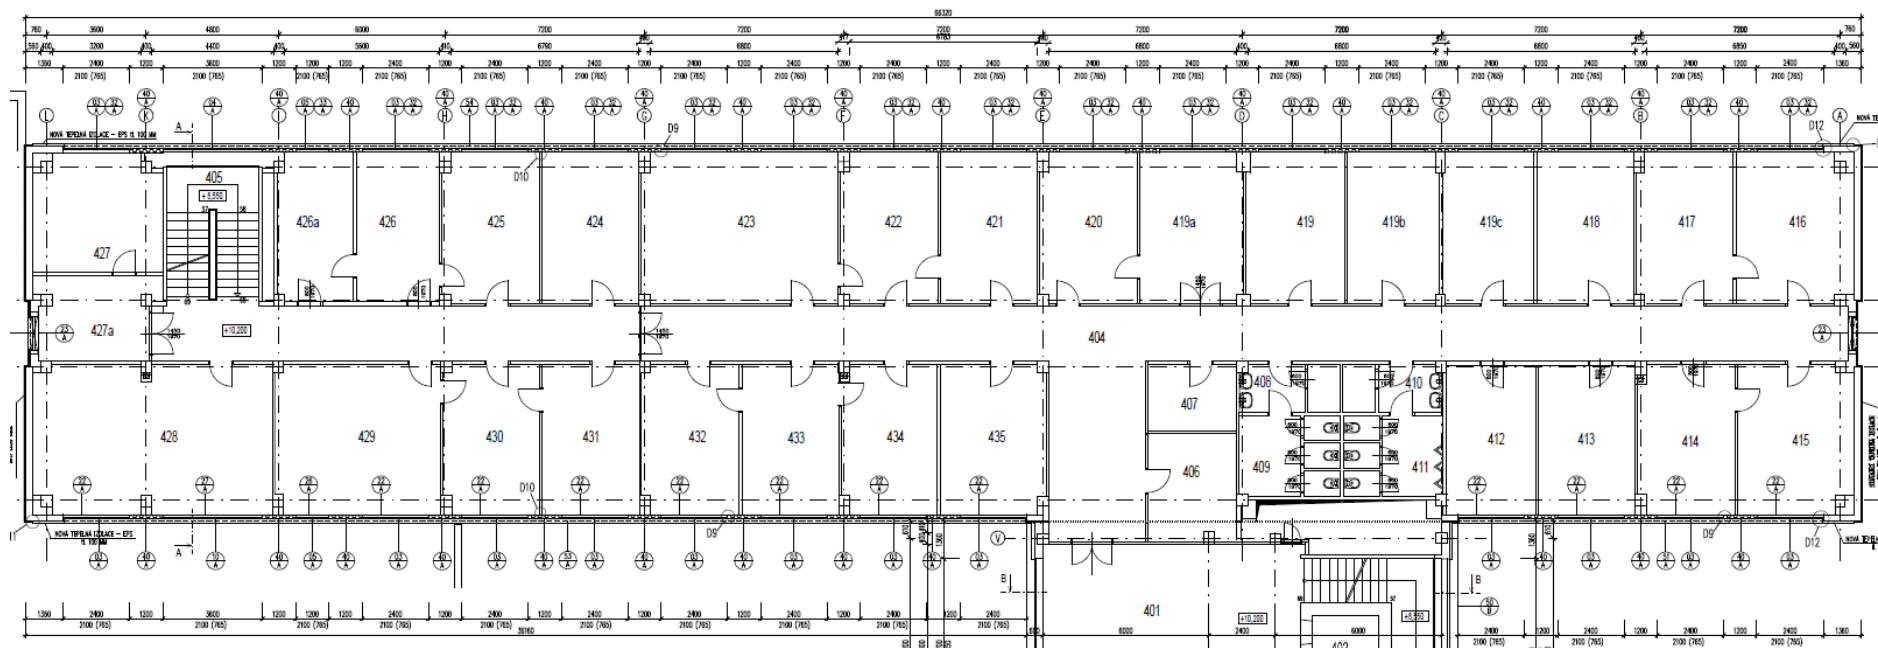

Půdorys 4.NP

Legenda materiálu


	STAVAJÍCÍ KONSTRUKCE
	NOVÉ ZATEPLENÍ STAVAJÍCÍ KONSTRUKCE


Přesměrování a trasy pro vedení instalací viz. jednotlivé části projektu


A4NP

Pudorys 1.NP

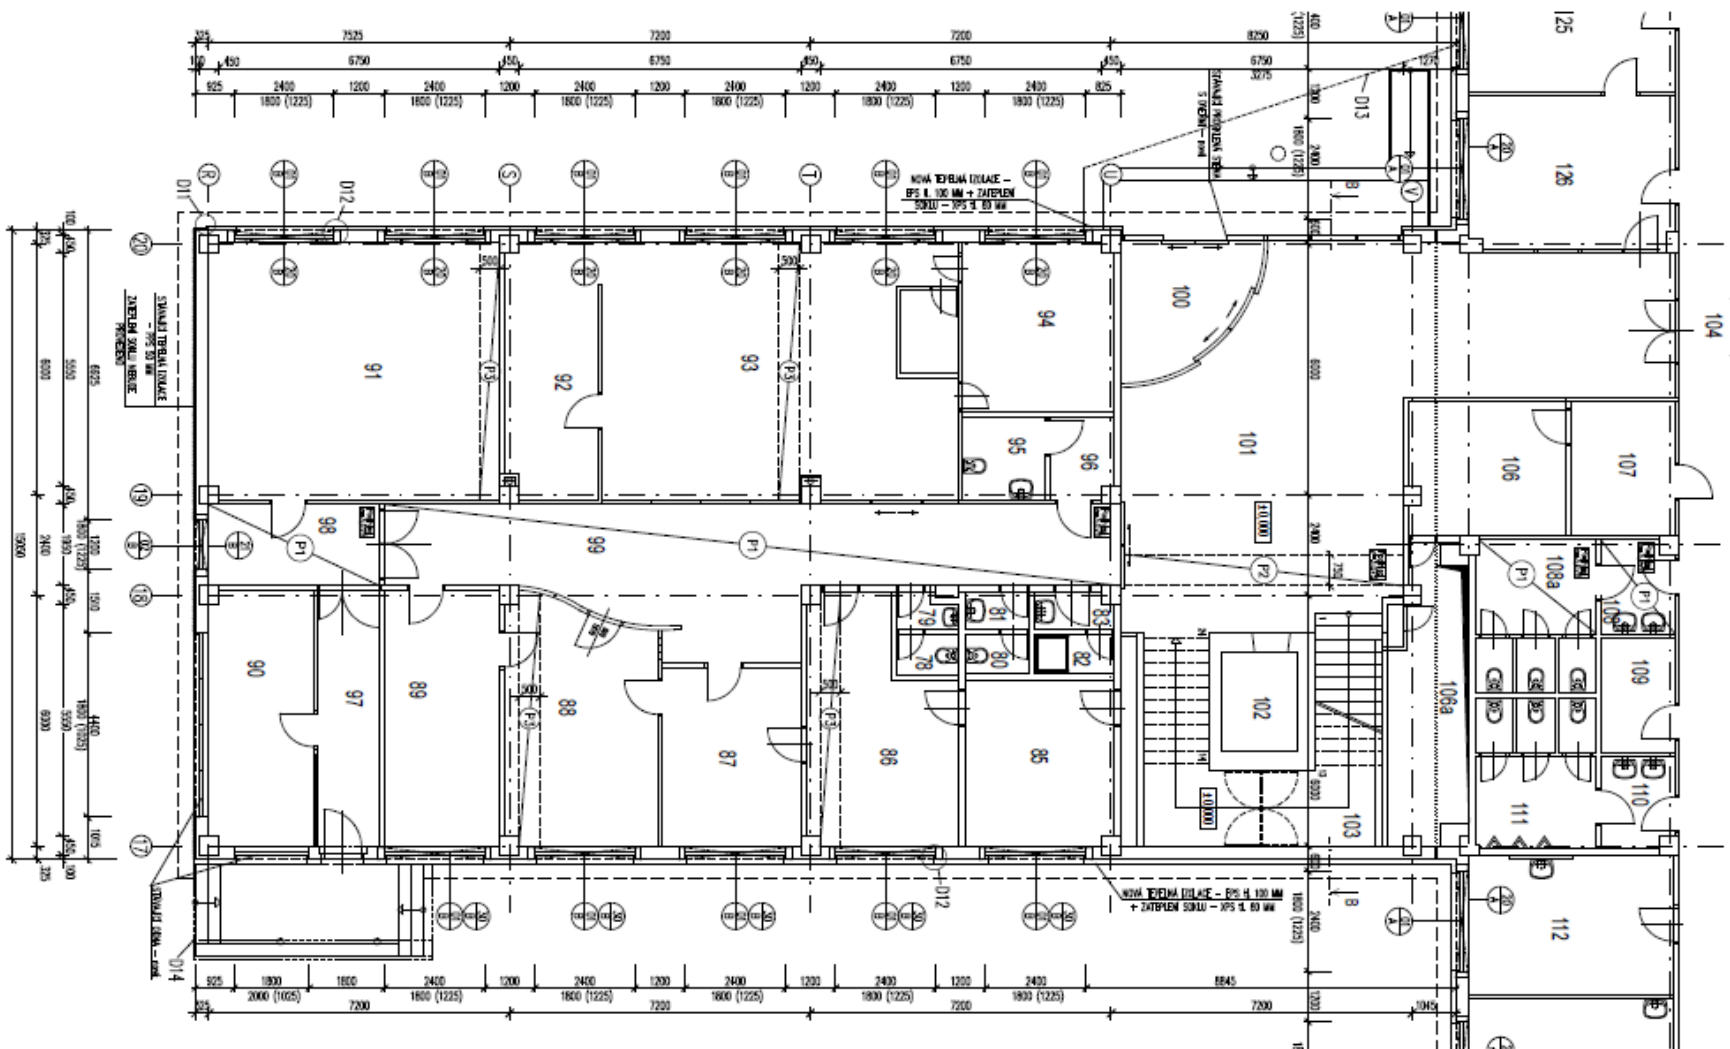


B1NP

Pudorys 1.NP

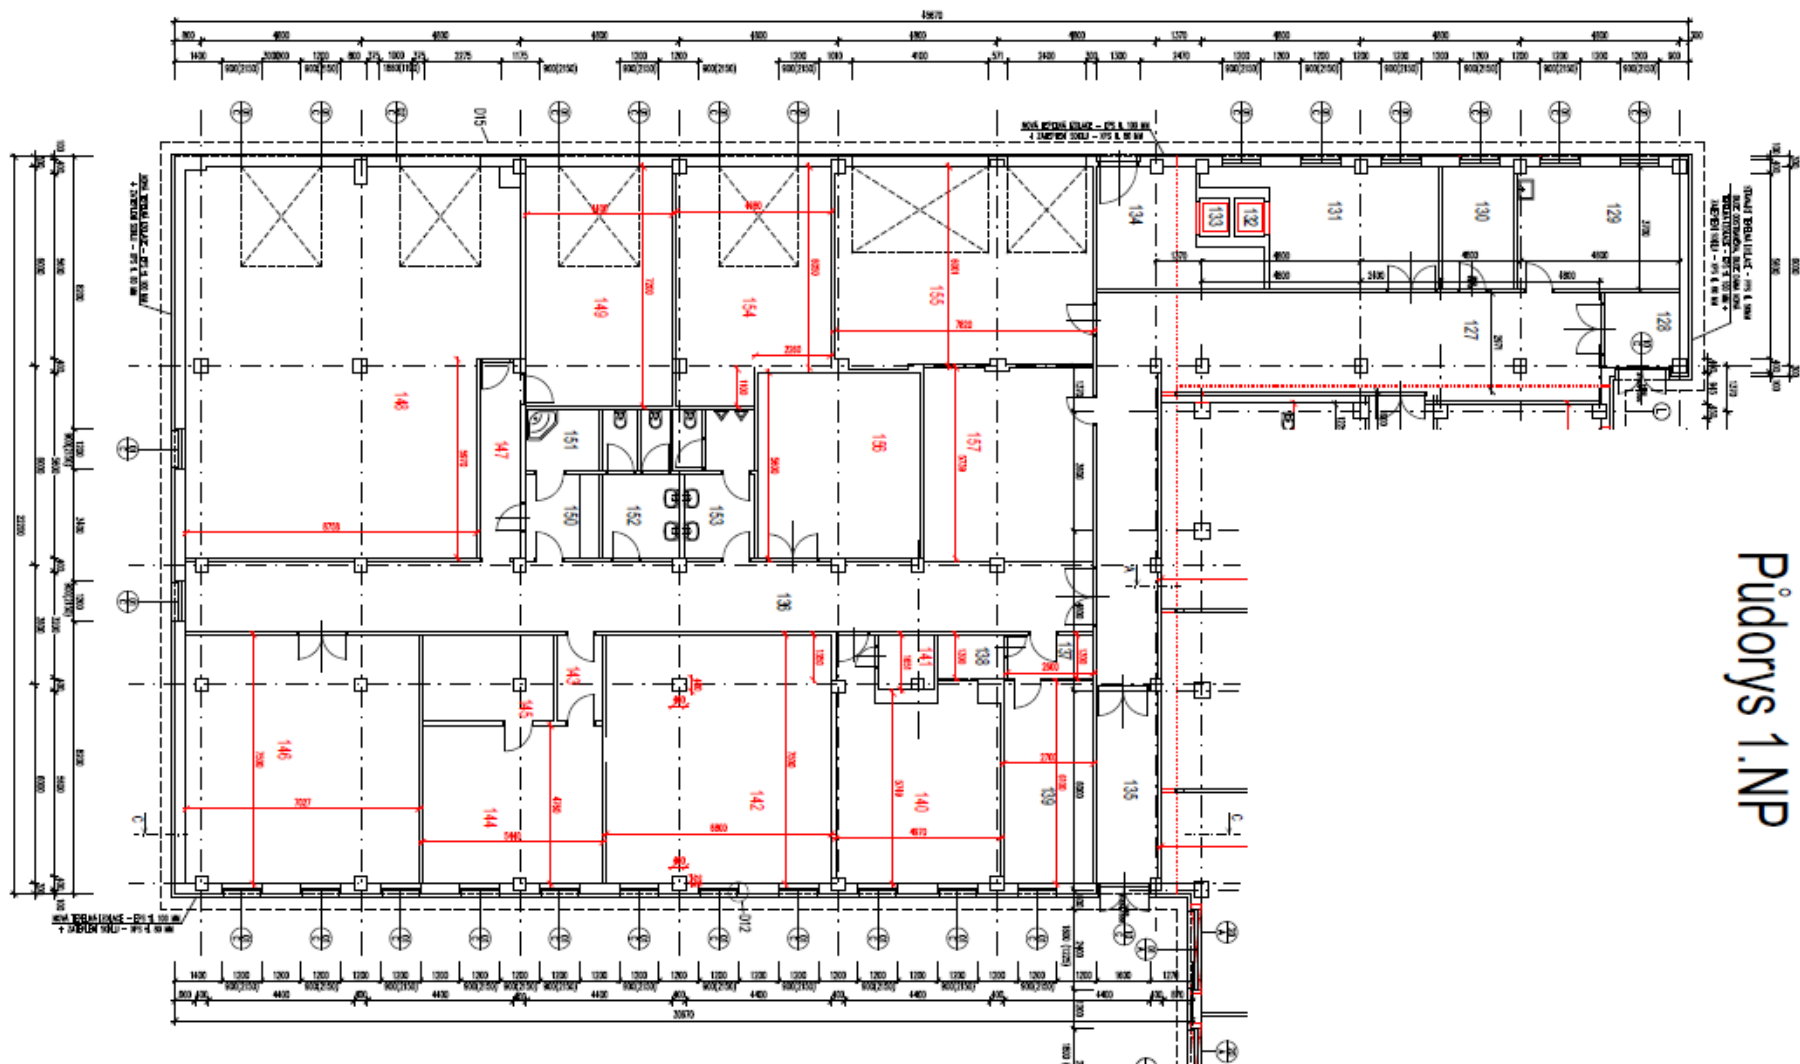

C1NP

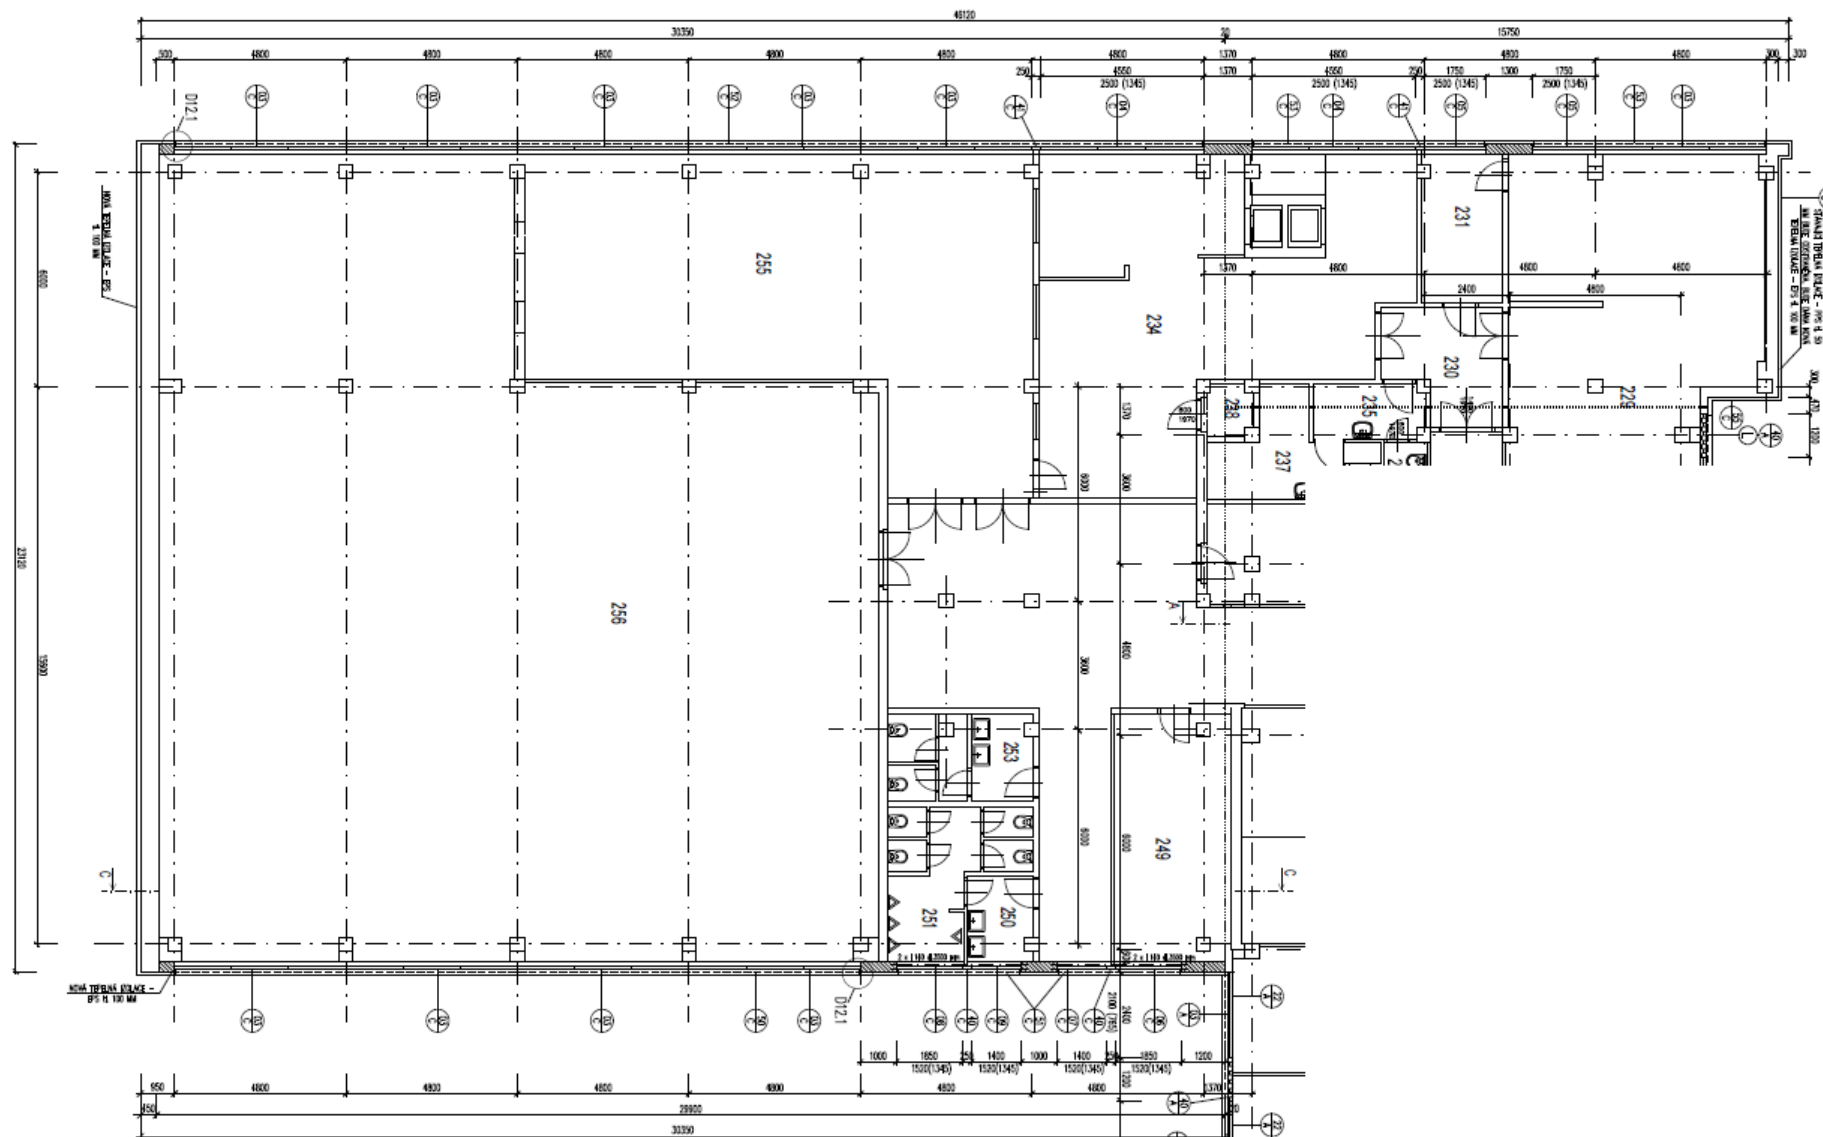

C2NP