


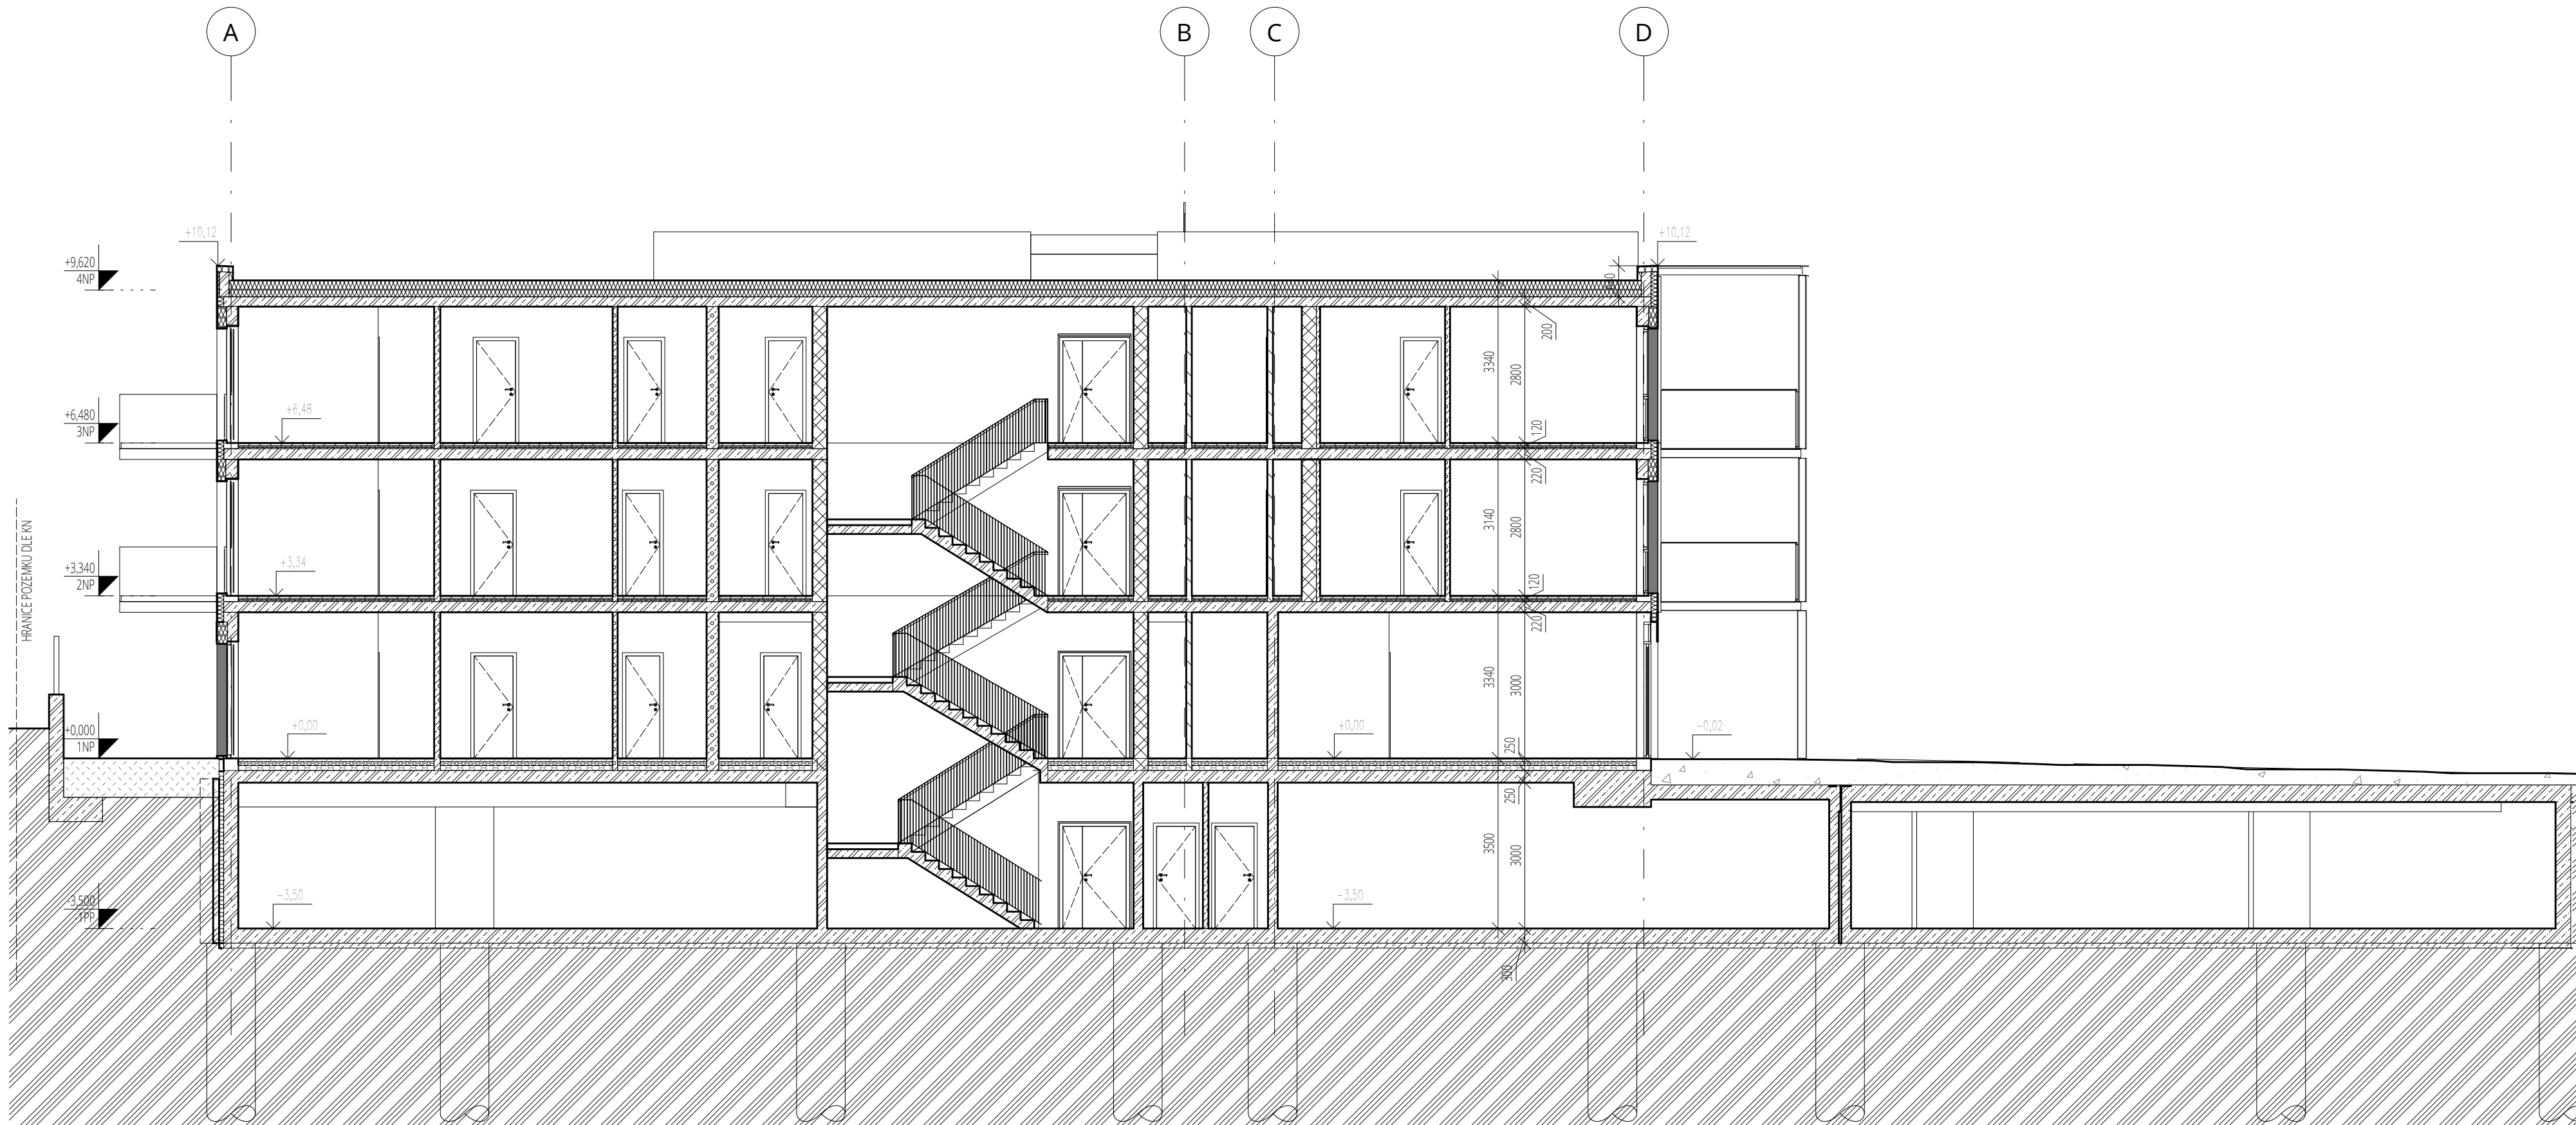

LEGENDA MATERIÁLŮ

- ŽELEZOBETON (viz. statika)
- NOSNÉ VNITŘNÍ ZDIVO
POROTHERM AKU SYM tl. 300 mm
- NOSNÉ OBVODOVÉ ZDIVO POROTHERM 30
- VNITŘNÍ PŘÍČKY
ZDIVO POROTHERM 11,5 AKU TL. 115mm
- VNITŘNÍ PŘÍČKY
ZDIVO Z PÓROBETONOVÝCH TVÁRNIC - YTONG
- VNITŘNÍ PŘÍČKY
ZDIVO POROTHERM TL. 240 mm
- PROSTÝ BETON
- TEPELNÁ IZOLACE
- NASYPANÁ ZEMINA
- ROSTLÝ TERÉN
- SÁDROKARTONOVÉ KONSTRUKCE

Rev Datum/Date	Poznámky/Notes
------------------	----------------

VÝŠKOVÝ SYSTÉM BpV ±0,000 = 263,8m.n.m.

Spolupráce / Co-operation:

Generální projektant / General designer:

IBA inspire
create
deliver
Ian Bryan Architects s.r.o.
Štefánikova 75/48, 150 00,
Praha 5, Česká republika
T: +420 257 311 354,
E: iba@ibarch.cz, W: www.ibarch.cz

Část - Název/Part - Drawing Title:

D.1.1 - Architektonicko-stavební řešení

S0-01_bytový dům B1

řez_A-A'

Alce/Job

NOVÉ CENTRUM DOLNÍ MĚCHOLUPY

Kutnohorská 371/51
111 01 Praha, Dolní Měcholupy

Klient/Client

LARIO s. r. o.
Václavské náměstí 773/4, 110 00 Praha 1

Služba/Purpose

DUR+DSP

Zodp. projektant/Responsible:

Dipl. arch. Ian M. Bryan

Kreslí/Drawn:

Ing. arch. Lucie Kapustová

Kontroloval/Checked:

Ing. arch. E. Trembulak

Měřítko/Scale

1:100

Formát/Format

3x A4

Datum/Date:

07/2020

Číslo výkresu/Drawing No:

21904-SP-D1.1-B1.401

Rev:

01

Datum/Date:

08/2023

Všechny rozměry kontrolovat na stavbě. Neodměňujte z tohoto výkresu. Informujte architekty o nesrovnalostech důležitých pro realizaci.

All dimensions to be checked on site. Do not scale off the drawing. Inform the architects of any errors/irregularities. ©IBA s.r.o. All rights reserved