S DANÝM ZÁMĚREM STAVBY "REKONSTRUKCE ULICE NEMOCNIČNÍ, ŠUMPERK" JSME BYLI SEZNÁMENI A SOUHLASÍME BEZ NÁMITEK S UMÍSTĚNÍM STAVBY,
SE STAVBOU, S TRVALÝM ZÁBOREM VÝSADBOU A VYNĚTÍM ZE ZPF.
SVÝM PODPISEM SOUHLASÍ S VŠÍM UVEDENÝM ZÁMĚREM BEZ PŘIPOMÍNEK, DLE §184a STAVEBNÍHO ZÁKONA.

K. Ú.	P.Č.	ZÁBOR TRVALÝ	MAJITEL	JMÉNO, PŘÍJMENÍ	DATUM NARození, IČO	DATUM	PODPIS
ŠUMPERK	2076/1	8 m2	Město Šumperk náměstí Míru, Hlavní budova 1324/1a, Žižkov, 10000 Praha 3				

S DANÝM ZÁMĚREM STAVBY "REKONSTRUKCE ULICE NEMOCNIČNÍ, ŠUMPERK" JSME BYLI SEZNÁMENI A SOUHLASÍME BEZ NÁMITEK S UMÍSTĚNÍM STAVBY,
SE STAVBOU, S TRVALÝM ZÁBOREM A VYNĚTÍM ZE ZPF, KÁCENÍM STROMU.
SVÝM PODPISEM SOUHLASÍ S VŠÍM UVEDENÝM ZÁMĚREM BEZ PŘIPOMÍNEK, DLE §184a STAVEBNÍHO ZÁKONA.

K. Ú.	P.Č.	ZÁBOR TRVALÝ	MAJITEL	JMÉNO, PŘÍJMENÍ	DATUM NARození, IČO	DATUM	PODPIS
ŠUMPERK	2076/1	487 m2	Město Šumperk náměstí Míru, Hlavní budova 1324/1a, Žižkov, 10000 Praha 3				

S DANÝM ZÁMĚREM STAVBY "REKONSTRUKCE ULICE NEMOCNIČNÍ, ŠUMPERK" JSME BYLI SEZNÁMENI A SOUHLASÍME BEZ NÁMITEK S UMÍSTĚNÍM STAVBY,
SE STAVBOU, SE SEJZDY, TRVALÝM ZÁBOREM, PŘESAZENÍM STROMU, NÁHRADNÍ VÝSADBOU.
SVÝM PODPISEM SOUHLASÍ S VŠÍM UVEDENÝM ZÁMĚREM BEZ PŘIPOMÍNEK, DLE §184a STAVEBNÍHO ZÁKONA.

K. Ú.	P.Č.	ZÁBOR TRVALÝ	MAJITEL	JMÉNO, PŘÍJMENÍ	DATUM NARození, IČO	DATUM	PODPIS
ŠUMPERK	2076/1	120 m2	Nemocnice Šumperk a.s., Nemocnice 448/41, 78701 Šumperk				

S DANÝM ZÁMĚREM STAVBY "REKONSTRUKCE ULICE NEMOCNIČNÍ, ŠUMPERK" JSME BYLI SEZNÁMENI A SOUHLASÍME BEZ NÁMITEK S UMÍSTĚNÍM STAVBY,
SE STAVBOU, SE SEJZDOU, S TRVALÝM ZÁBOREM A VYNĚTÍM ZE ZPF.
SVÝM PODPISEM SOUHLASÍ S VŠÍM UVEDENÝM ZÁMĚREM BEZ PŘIPOMÍNEK, DLE §184a STAVEBNÍHO ZÁKONA.

K. Ú.	P.Č.	ZÁBOR TRVALÝ	MAJITEL	JMÉNO, PŘÍJMENÍ	DATUM NARození, IČO	DATUM	PODPIS
ŠUMPERK	2076/3	1 m2	[redacted]				
ŠUMPERK	2076/4	10 m2					
Σ							

S DANÝM ZÁMĚREM STAVBY "REKONSTRUKCE ULICE NEMOCNIČNÍ, ŠUMPERK" JSME BYLI SEZNÁMENI A SOUHLASÍME BEZ NÁMITEK S UMÍSTĚNÍM STAVBY,
SE STAVBOU, S VÝSADBOU A S TRVALÝM ZÁBOREM.
SVÝM PODPISEM SOUHLASÍ S VŠÍM UVEDENÝM ZÁMĚREM BEZ PŘIPOMÍNEK, DLE §184a STAVEBNÍHO ZÁKONA.

K. Ú.	P.Č.	ZÁBOR TRVALÝ	MAJITEL	JMÉNO, PŘÍJMENÍ	DATUM NARození, IČO	DATUM	PODPIS
ŠUMPERK	2076/5	35 m2	Nemocnice Šumperk a.s., Nemocnice 448/41, 78701 Šumperk				

S DANÝM ZÁMĚREM STAVBY "REKONSTRUKCE ULICE NEMOCNIČNÍ, ŠUMPERK" JSME BYLI SEZNÁMENI A SOUHLASÍME BEZ NÁMITEK S UMÍSTĚNÍM STAVBY,
SE STAVBOU A S TRVALÝM ZÁBOREM, NÁHRADNÍ VÝSADBOU.
SVÝM PODPISEM SOUHLASÍ S VŠÍM UVEDENÝM ZÁMĚREM BEZ PŘIPOMÍNEK, DLE §184a STAVEBNÍHO ZÁKONA.
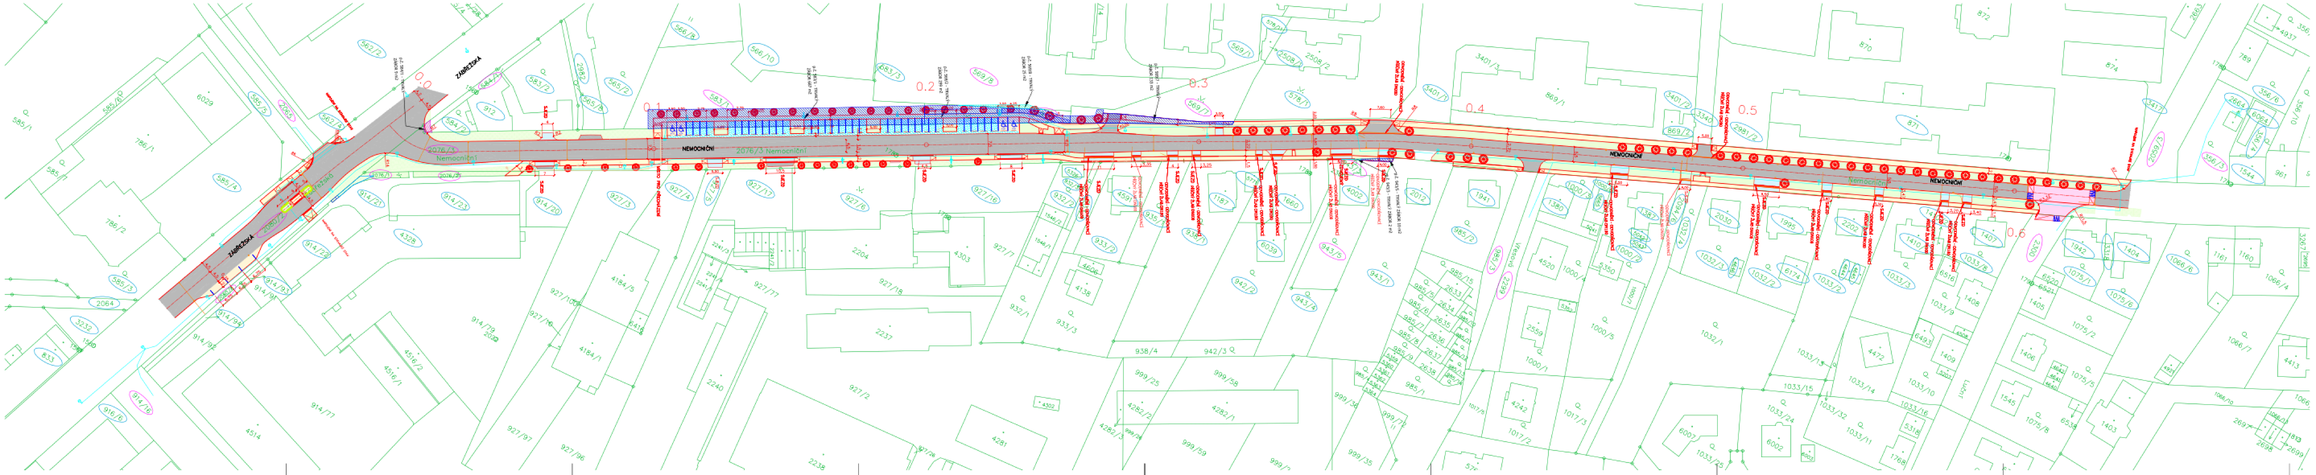
K. Ú.	P.Č.	ZÁBOR TRVALÝ	MAJITEL	JMÉNO, PŘÍJMENÍ	DATUM NARození, IČO	DATUM	PODPIS
ŠUMPERK	2076/3	250 m2	Nemocnice Šumperk a.s., Nemocnice 448/41, 78701 Šumperk