


PŮDORYS 1.PP
MĚRÍTKO 1:100

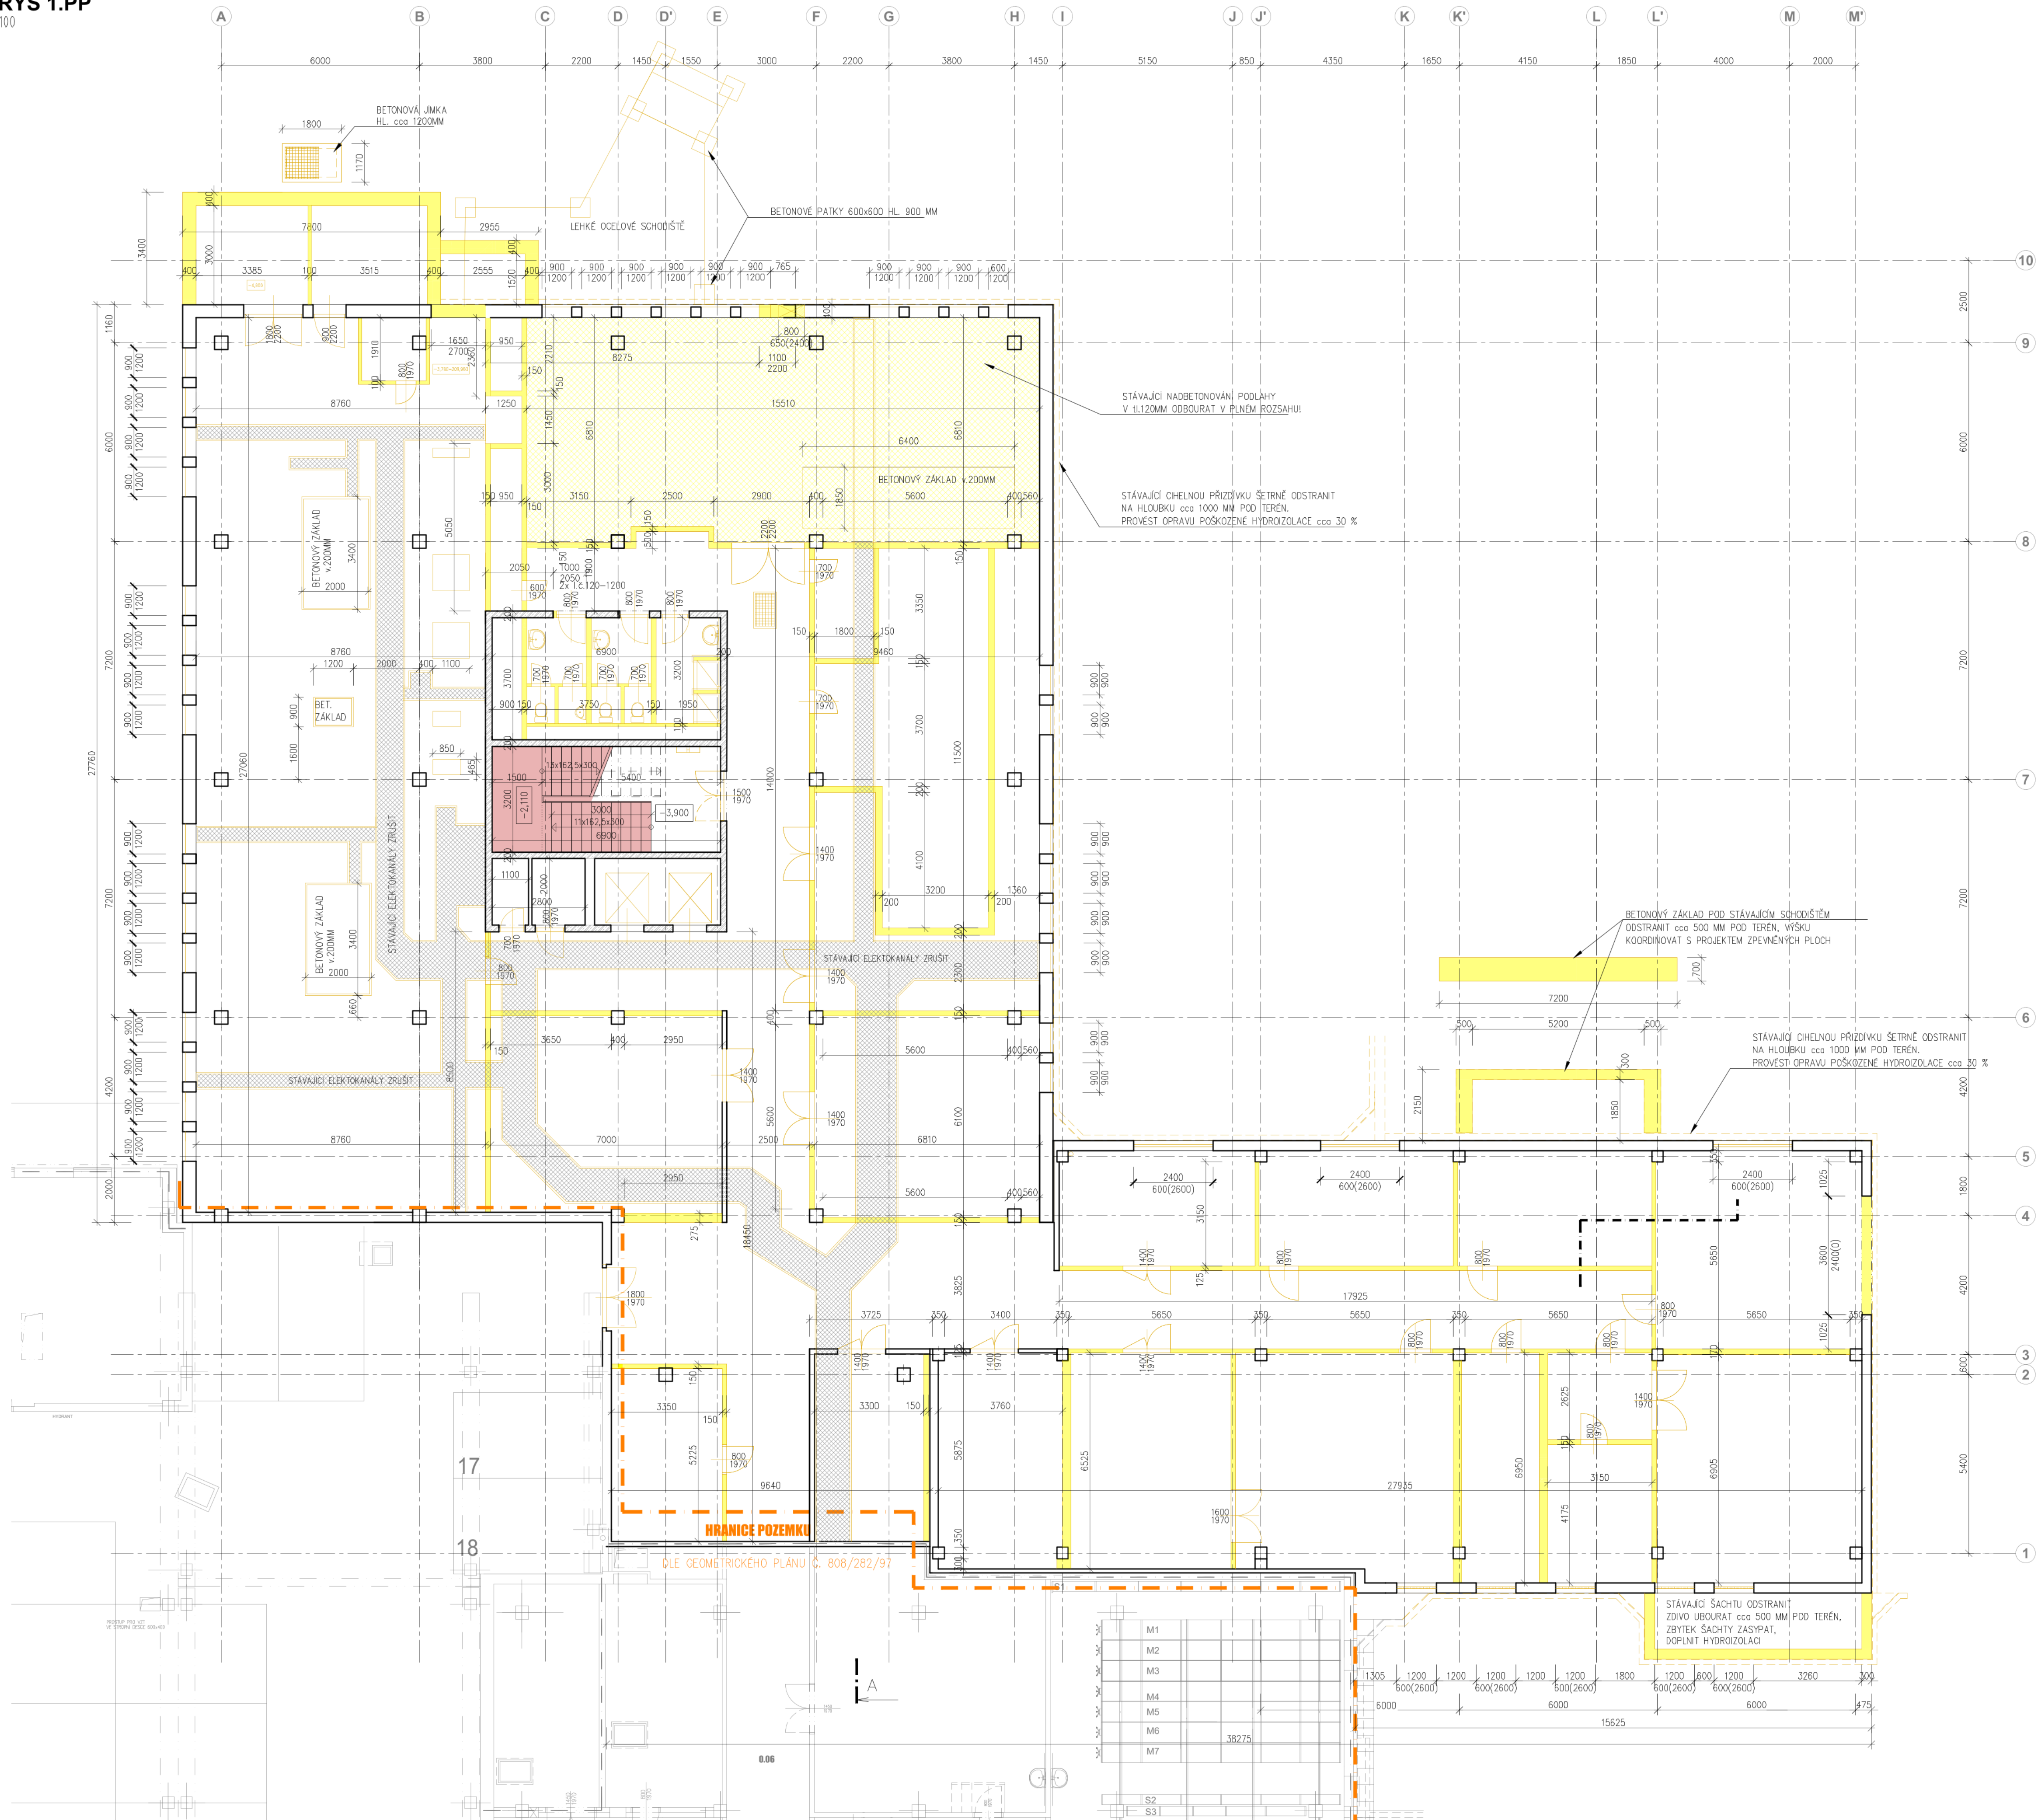

POZNÁMKA :



PRO BOURÁNÍ PODLAH SE PŘEDPOKLÁDÁ S ODSTRANĚNÍM 30% PLOCHY STÁVAJÍCÍCH KONSTRUKCÍ PODLAH V PLNÉM ROZSAHU. OSTATNÍ V TL. 30MM

LEGENDA :

- KONSTRUKCE STÁVAJÍCÍ
- KONSTRUKCE BOURANÉ
- STÁVAJÍCÍ ŽELEZOBETONOVÉ STĚNOVÉ KONSTRUKCE
- VYBOURÁNÍ NÁŠLAPNÉ VRSTVY NA SCHODIŠTI
- ODBOURÁNÍ NABETONOVÁNÍ PODLAHY HL 120MM
- OBJEKT SOUSEDNÍ OSSZ


- STÁVAJÍCÍ ELEKTROKANÁLY ZRUŠIT, ODSTRANIT OCELOVÉ LENOVÁNÍ A ZASYPAT ZHUTNĚNÝM RECYKLÁTEM. NÁSLEDNĚ PŘEBETONOVAT.
- SVĚTLÁ VÝŠKA MÍSTNOSTI 1.PP : 3,6m
- VÝKRES OBSAHUJE HRUBÉ BOURACÍ PRÁCE, PROSTUPY PRO INSTALACE BUDOU SPECIFIKOVÁNY VE VÝKRESECH NAVRHOVANÉHO STAVU
- PŘED PROVEDENÍM BOURACÍCH PRACÍ OVĚRIT ODPOVĚDĚNÍ ELEKTRONSTALACE A DALŠÍCH MEDIÍ
- PŘI PROVEDENÍ BOURACÍCH PRACÍ DOBŘEZOVAT PLATNÉ PŘEDPISY BOZP, ZJMĚNA 065/1965 Sb.
- ZÁKONÍK PRÁCE A 324/1990 Sb. VÝHLÁŠKA O BEZPEČNOSTI PRÁCE A TECHNICKÝCH ZAŘÍZENÍ
- PŘI STAVEBNÍCH PRÁCH, NOVELIZOVANÁ NV č. 362/2005 Sb.
- PŘI PROVEDENÍ Hrubých BOURACÍCH PRACÍ PROVĚŘOVAT STAV TĚČTO KONSTRUKCÍ S MOŽNOSTÍ JEJICH PŘÍPADNÉHO ZACHOVÁNÍ A VYUŽITÍ (BOURANÉ KONSTRUKCE vs. NOVÉ KONSTRUKCE viz VÝKRESY STAVEBNĚ KONSTRUKČNÍ ČÁSTI OBJEKTU SO 01)

SCHEMA ČLENĚNÍ :

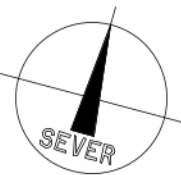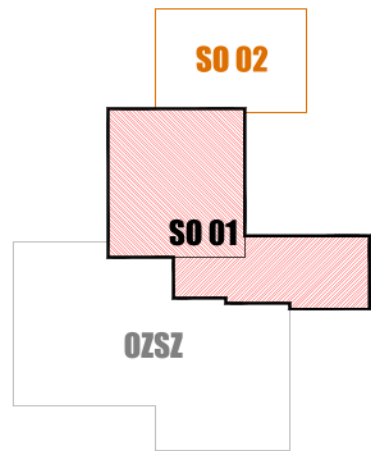

±0,000 = 214,000 B.p.v.

název stavby	ÚŘAD PRÁCE ČR OLOMOUC - STAVEBNÍ ÚPRAVY OBJEKTU		
místo stavby	Olomouc, k.ú.Olomouc-Hodolany, Tr. Kosmonautů. p. č. 1588/1,1588/2,1588/5,1588/6,1588/7,624/25, 959/10, 959/29, 962/1		
typ dokumentace	PROJEKTOVÁ DOKUMENTACE PRO PROVÁDĚNÍ STAVBY		
státní správce / objednatel	Česká republika – Úřad práce ČR Dobrovského 1278/25, 170 00 Praha 7 Krajská pobočka v Olomouci, Vejvodského 988/4, 779 00 Olomouc		
projektant / zhotovitel	ALFAPROJEKT OLOMOUC a.s. Tylova 4, 772 00 Olomouc IČ: 25849280		
číslo zakázky	8-033/116-02		
zpracovatel předměrné části projektové dokumentace	autor / podpis	firma	
objekt / součást		formát	měřítko
ARCHITEKTONICKO-STAVEBNÍ ŘEŠENÍ		DATUM	1:100
část		pod	11/2020
HRUBÉ BOURACÍ PRÁCE VE STÁVAJÍCÍM OBJEKTU		část	D.1.1.3
zpráva / výkres		číslo	01
PŮDORYS 1.PP			

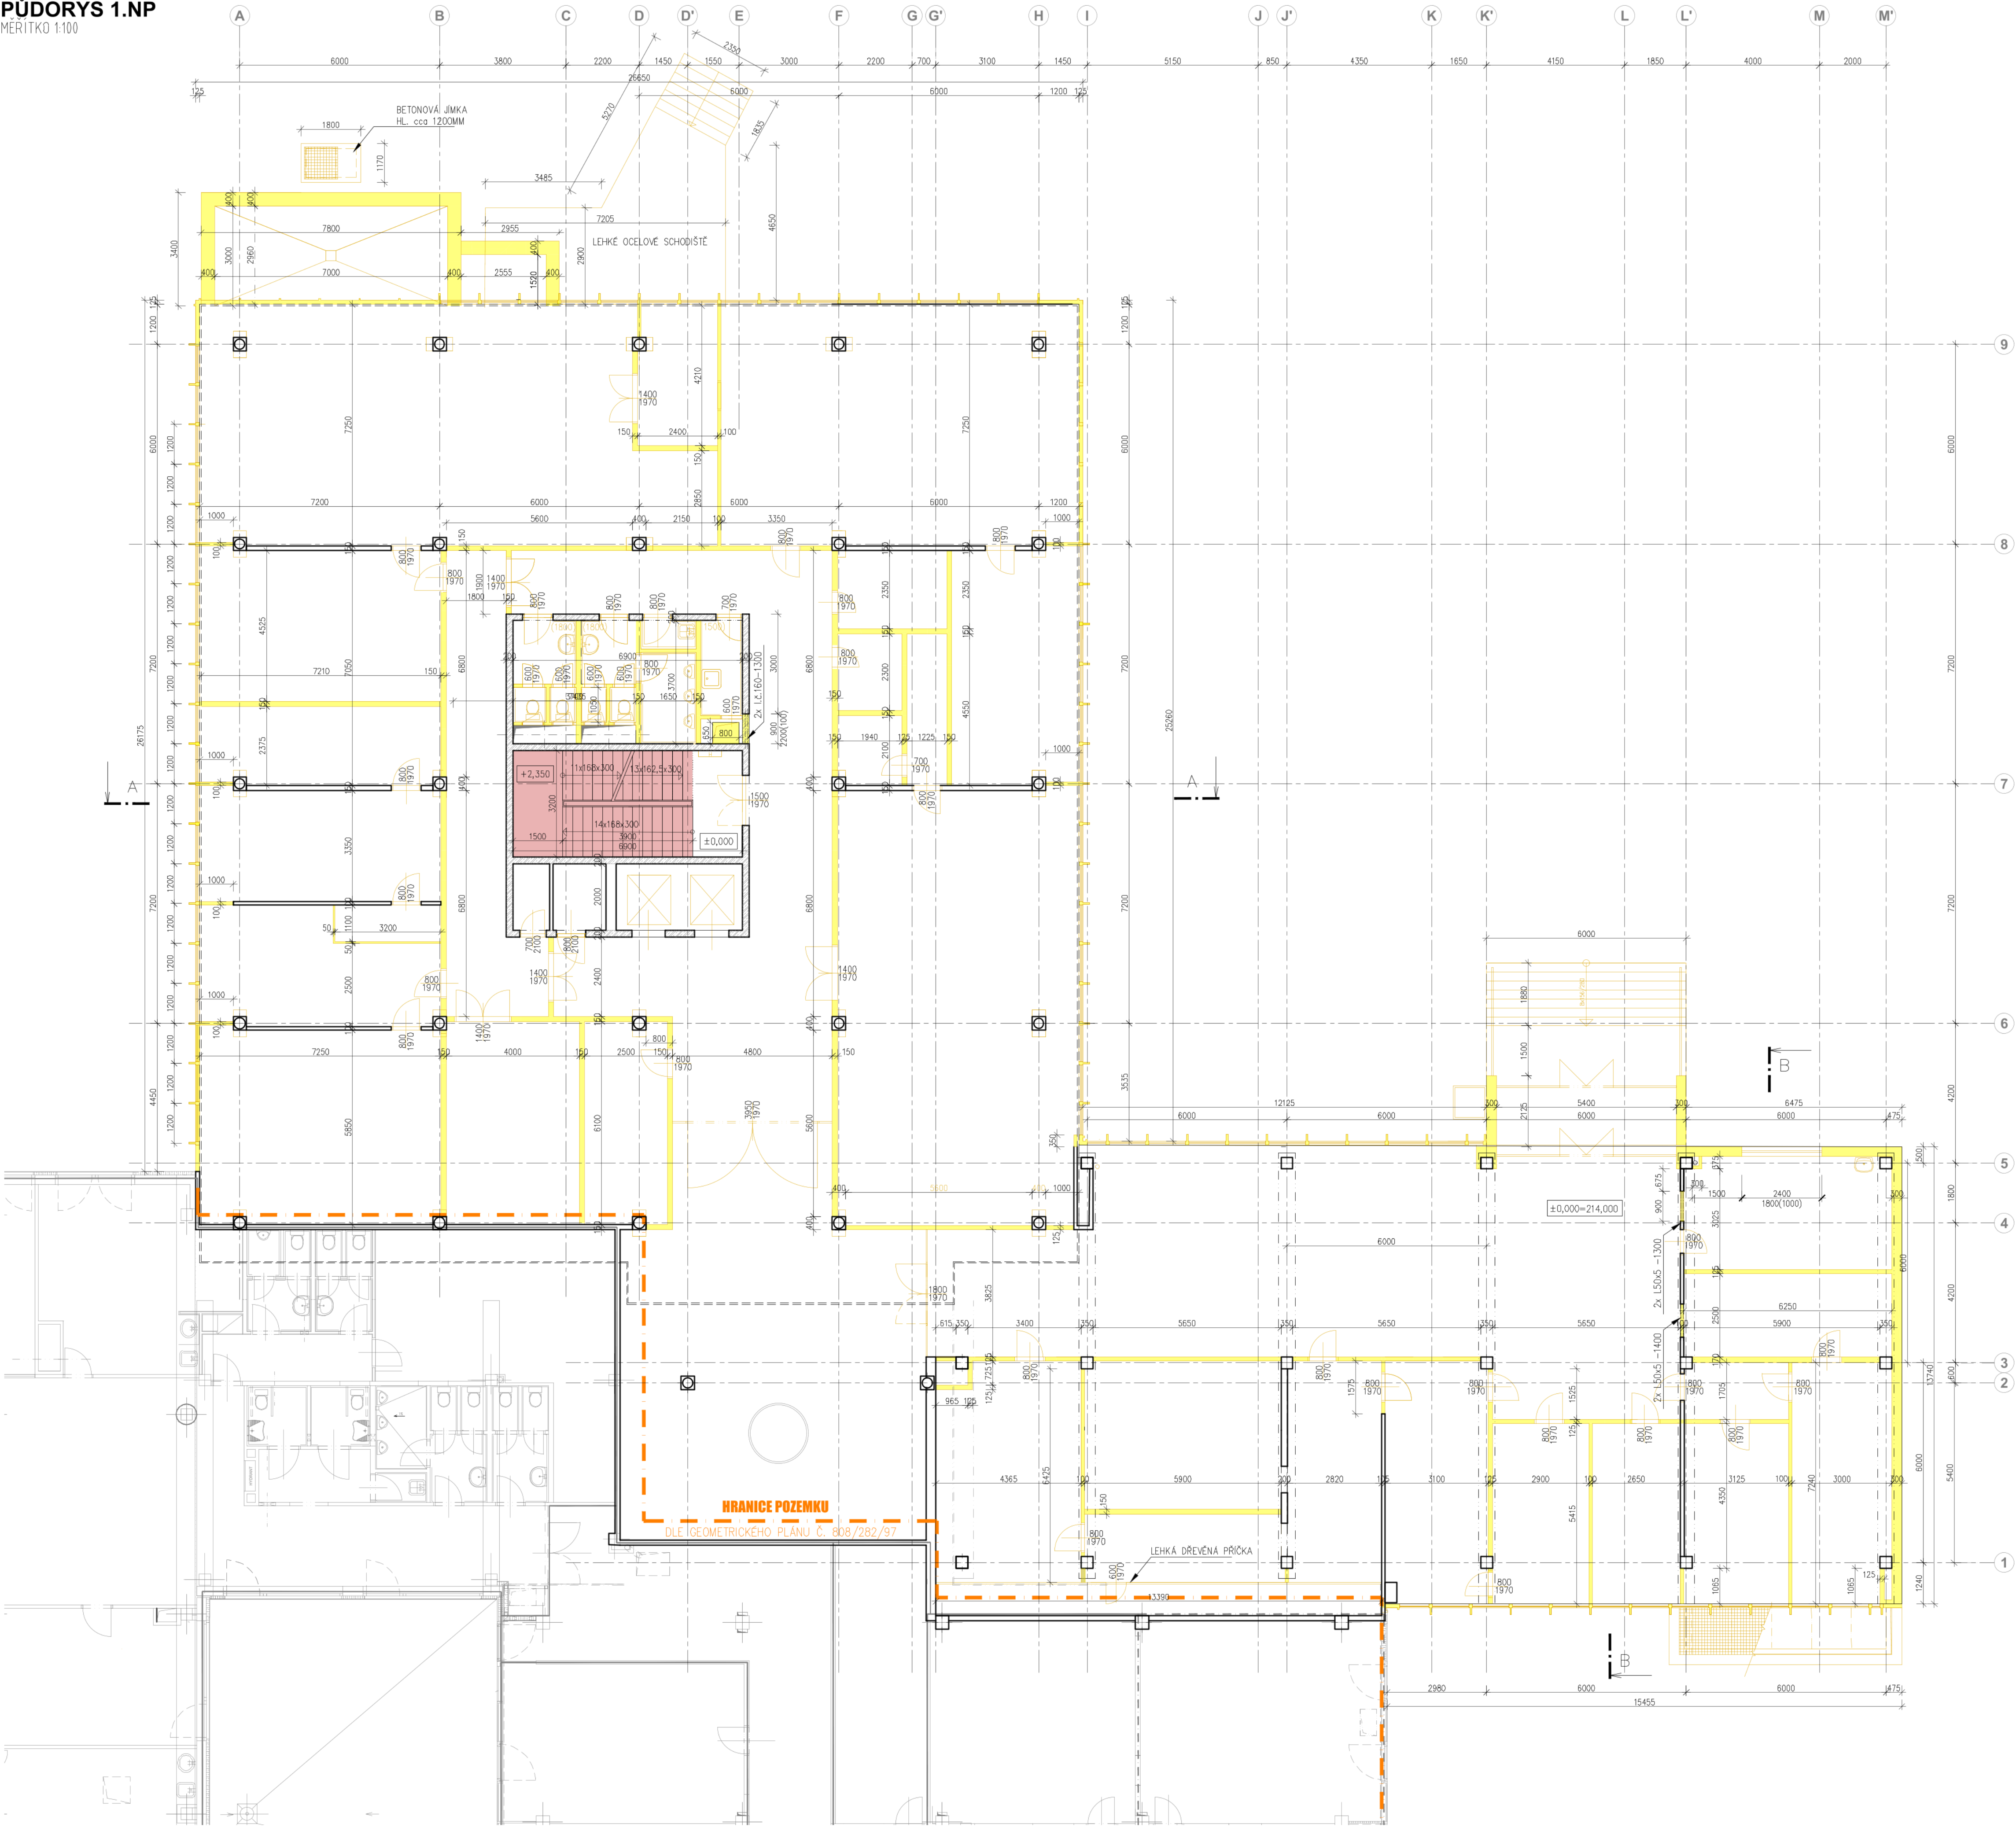

POZNÁMKA :

PRO BOURÁNÍ PODLAH SE PŘEDPOKLÁDÁ S ODSTRANĚNÍM 30% PLOCHY STÁVAJÍCÍCH KONSTRUKCÍ PODLAH V PLNÉM ROZSAHU.
OSTATNÍ V U. 30MM


LEGENDA :

- KONSTRUKCE STÁVAJÍCÍ
- KONSTRUKCE BOURANÉ
- STÁVAJÍCÍ ŽELEZOBETONOVÉ STĚNOVÉ KONSTRUKCE
- VYBOURÁNÍ NÁSLAPNÉ VRSTVY NA SCHODIŠTĚ
- OBJEKT SOUSEDNÍ OZSZ

- SVĚTLÁ VÝŠKA MÍSTNOSTI 1.NP : 3,9m
- VÝKRES OBSAHUJE HRUBÉ BOURACÍ PRÁCE, PROSTUPY PRO INSTALACE BUDOU SPECIFIKOVÁNY VE VÝKRESECH NÁVRHOVANÉHO STAVU
- PŘED PROVÁDĚNÍM BOURACÍCH PRACÍ OVĚRIT OPOJENÍ ELEKTROINSTALACE A DALŠÍCH MEDIÍ
- PŘI PROVÁDĚNÍ BOURACÍCH PRACÍ DODRŽOVAT PLATNÉ PŘEDPISY BOZP, ZEJMÉNA 065/1965 Sb. ZÁKONIK PRÁCE A 324/1990 Sb. VÝHLÁŠKA O BEZPEČNOSTI PRÁCE A TECHNICKÝCH ZAŘÍZENÍ PŘI STAVEBNÍCH PRÁCÍCH, NOVELIZOVANÁ NV č. 362/2005 Sb.

- PŘI PROVÁDĚNÍ HRUBÝCH BOURACÍCH PRACÍ **PROVĚŘOVAT STAV TĚCHTO KONSTRUKCÍ S MOŽNOSTI JEJICH PŘÍPADNÉHO ZACHOVÁNÍ A VYUŽITÍ** (BOURANÉ KONSTRUKCE VS. NOVÉ KONSTRUKCE VIZ VÝKRESY STAVEBNÍ KONSTRUKČNÍ ČÁSTI OBJEKTU SO 01)


SCHEMA ČLENĚNÍ :

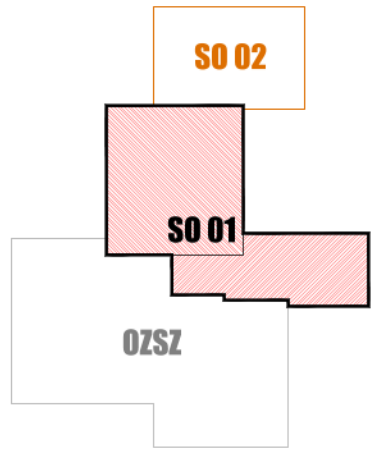

±0,000 = 214,000 B.p.v.

název stavby	ÚŘAD PRÁCE ČR OLOMOUC - STAVEBNÍ ÚPRAVY OBJEKTU		
místo stavby	Olomouc, k.ú.Olomouc-Hodolany, Tr. Kosmonautů, p. č. 1588/1,1588/2,1588/5,1588/6,1588/7,624/25, 959/10, 959/29, 962/1		
stupeň dokumentace	PROJEKTOVÁ DOKUMENTACE PRO PROVÁDĚNÍ STAVBY		
stavebník / objednatel	Česká republika – Úřad práce ČR Dobrovského 1278/25, 170 00 Praha 7 Krajská pobočka v Olomouci, Vejvodského 988/4, 779 00 Olomouc		
projektant / zhotovitel	ALFAPROJEKT OLOMOUC a.s. Tylova 4, 772 00 Olomouc IČ: 25849280		
číslo zakázky: 8-033/116-02			
zpracovatel předmětné části projektové dokumentace	nařízka / podpis	firma	
ARCHITEKTONICKO-STAVEBNÍ ŘEŠENÍ		FORMÁT	1:100
HRUBÉ BOURACÍ PRÁCE VE STÁVAJÍCÍM OBJEKTU		MĚRITKO	07/2020
část	paré	D.1.1.3	
zpráva / výkres	PŮDORYS 1.NP		číslo
			02

PŮDORYS 2.NP
MĚRITKO 1:100

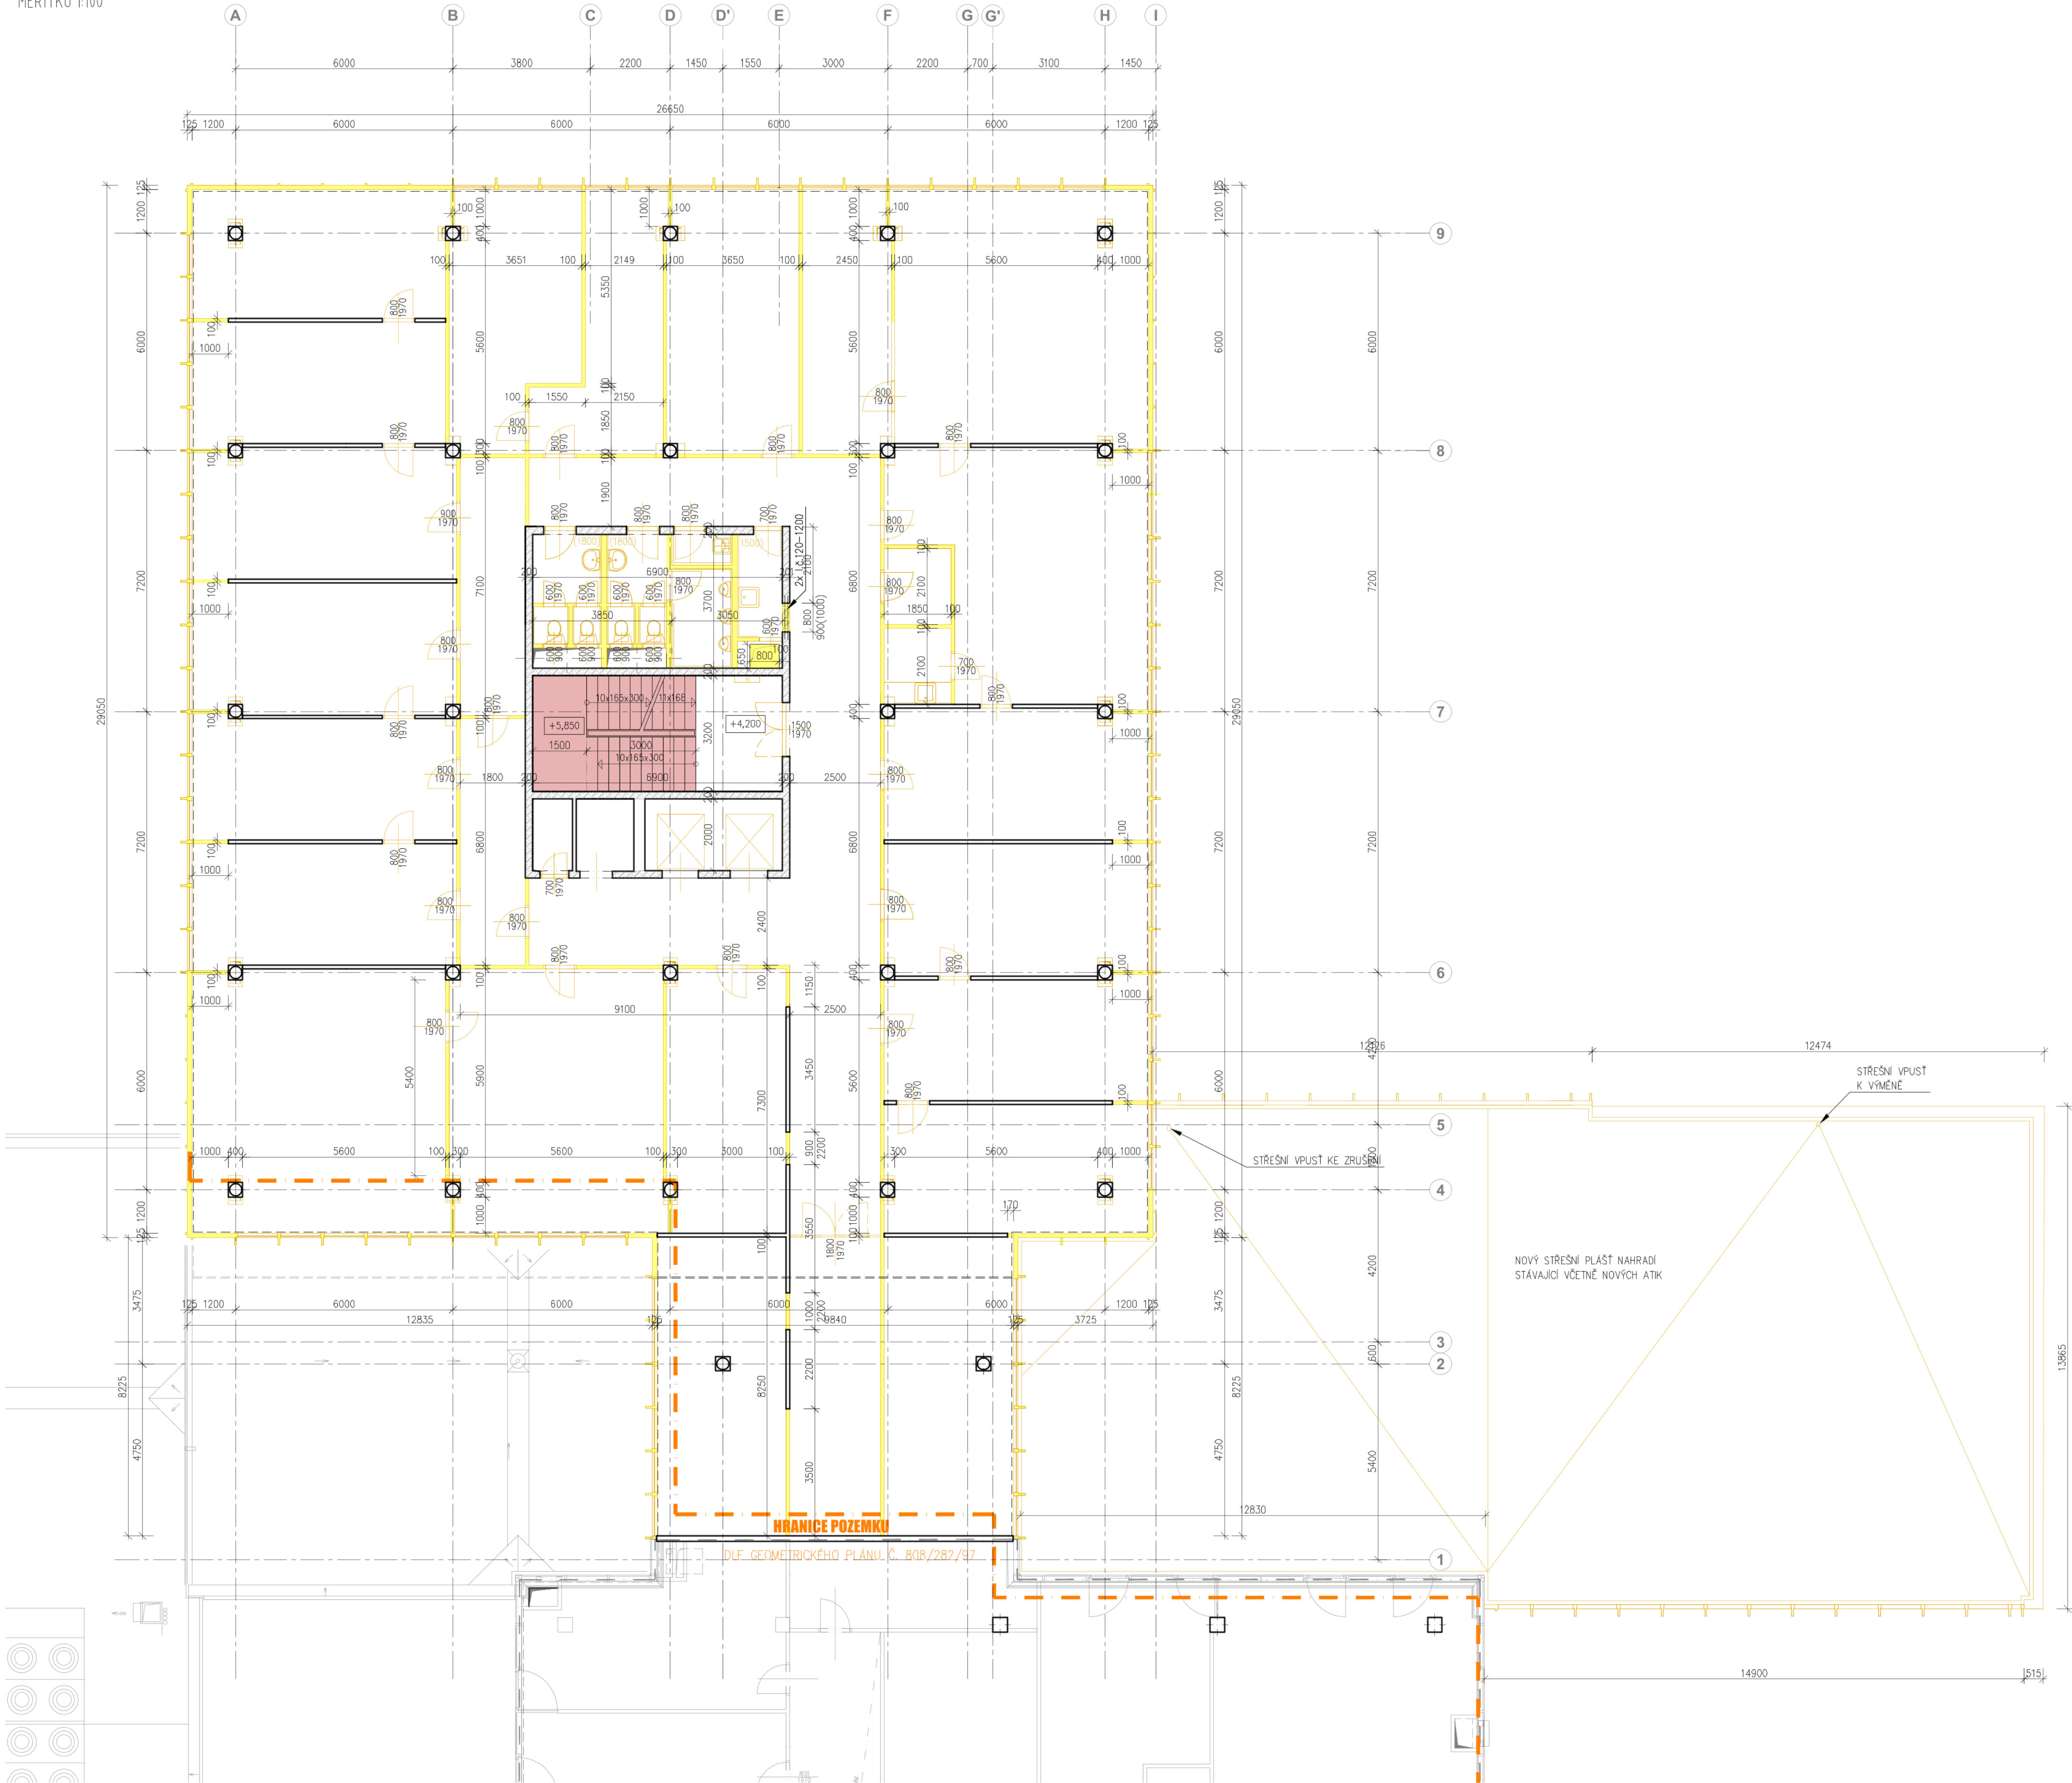

POZNÁMKA :


PRO BOURÁNÍ PODLAH SE PŘEDPOKLÁDÁ S ODSTRANĚNÍM 30% PLOCHY STÁVAJÍCÍCH KONSTRUKCÍ PODLAH V PLNÉM ROZSAHU. OSTATNÍ V U. 30MM

LEGENDA :

- KONSTRUKCE STÁVAJÍCÍ
- KONSTRUKCE BOURANÉ
- STÁVAJÍCÍ ŽELEZOBETONOVÉ STĚNOVÉ KONSTRUKCE
- VYBOURÁNÍ NÁSLAPNÉ VRSTVY NA SCHODIŠTI
- OBJEKT SOUSEDNÍ OSSZ

- SVĚTLÁ VÝŠKA MÍSTNOSTI 2.NP : 3,0m
- VÝKRES OBSAHUJE HRUBÉ BOURACÍ PRÁCE, PROSTUPY PRO INSTALACE BUDOU SPECIFIKOVÁNY VE VÝKRESECH NAVRHOVANÉHO STAVU
- PŘED PROVÁZENÍM BOURACÍCH PRACÍ OVĚŘIT ODPOJENÍ ELEKTRONINSTALACE A DALŠÍCH MEDIÍ
- PŘI PROVÁZENÍ BOURACÍCH PRACÍ DODRŽOVAT PLATNÉ PŘEDPISY BOZP, ZEJMÉNA 065/1965 Sb. ZÁKONÍK PRÁCE A 324/1980 Sb., VÝHLÁŠKA O BEZPEČNOSTI PRÁCE A TECHNICKÝCH ZAŘÍZENÍ PŘI STAVEBNÍCH PRÁČÍCH, NOVELIZOVANÁ NV č. 362/2005 Sb.
- PŘI PROVÁZENÍ HRUBÝCH BOURACÍCH PRACÍ **PROVĚŘOVAT STAV TĚCHTO KONSTRUKCÍ S MOŽNOSTI JEJICH PŘÍPADNÉHO ZACHOVÁNÍ A VYUŽITÍ** (BOURANÉ KONSTRUKCE VS. NOVÉ KONSTRUKCE VIZ VÝKRESY STAVEBNÍ KONSTRUKČNÍ ČÁSTI OBJEKTU SO 01)

SCHEMA ČLENĚNÍ :

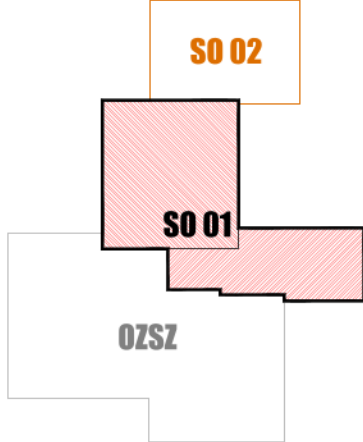


±0,000 = 214,000 B.p.v.

název stavby		ÚŘAD PRÁCE ČR			
místo stavby		Olomouc, k.ú.Olomouc-Hodolany, Tr. Kosmonautů,			
p. č.		1588/1,1588/2,1588/5,1588/6,1588/7,624/25, 959/10, 959/29, 962/1			
stupeň dokumentace		PROJEKTOVÁ DOKUMENTACE PRO PROVÁZENÍ STAVBY			
stavebník / objednatel		Česká republika – Úřad práce ČR Dobrovského 1278/25, 170 00 Praha 7 Krajská pobočka v Olomouci, Vejvodského 988/4, 779 00 Olomouc			
projektant / zhotovitel		ALFAPROJEKT OLOMOUČ a.s. Týlova 4, 772 00 Olomouc IČ: 25849280			
číslo zakázky: 8-035/116-02					
zpracovatel předmětné části projektové dokumentace		náčelník / podpis		firma	
				 Týlova 4, 772 00 Olomouc číslo 25849280 IČ: 25849280 tel: 585306050 fax: 585271166 e-mail: alfaprojekt@alfaprojekt.com	
typ / součást		ARCHITEKTONICKO-STAVEBNÍ ŘEŠENÍ		FORMÁT	
				MĚRITKO	
				DATUM	
část		HRUBÉ BOURACÍ PRÁCE VE STÁVAJÍCÍM OBJEKTU		část	
zpráva / výkres		PŮDORYS 2.NP		část	
				D.1.1.3	
				03	

PŮDORYS 3.NP

MÉRITKO 1:100

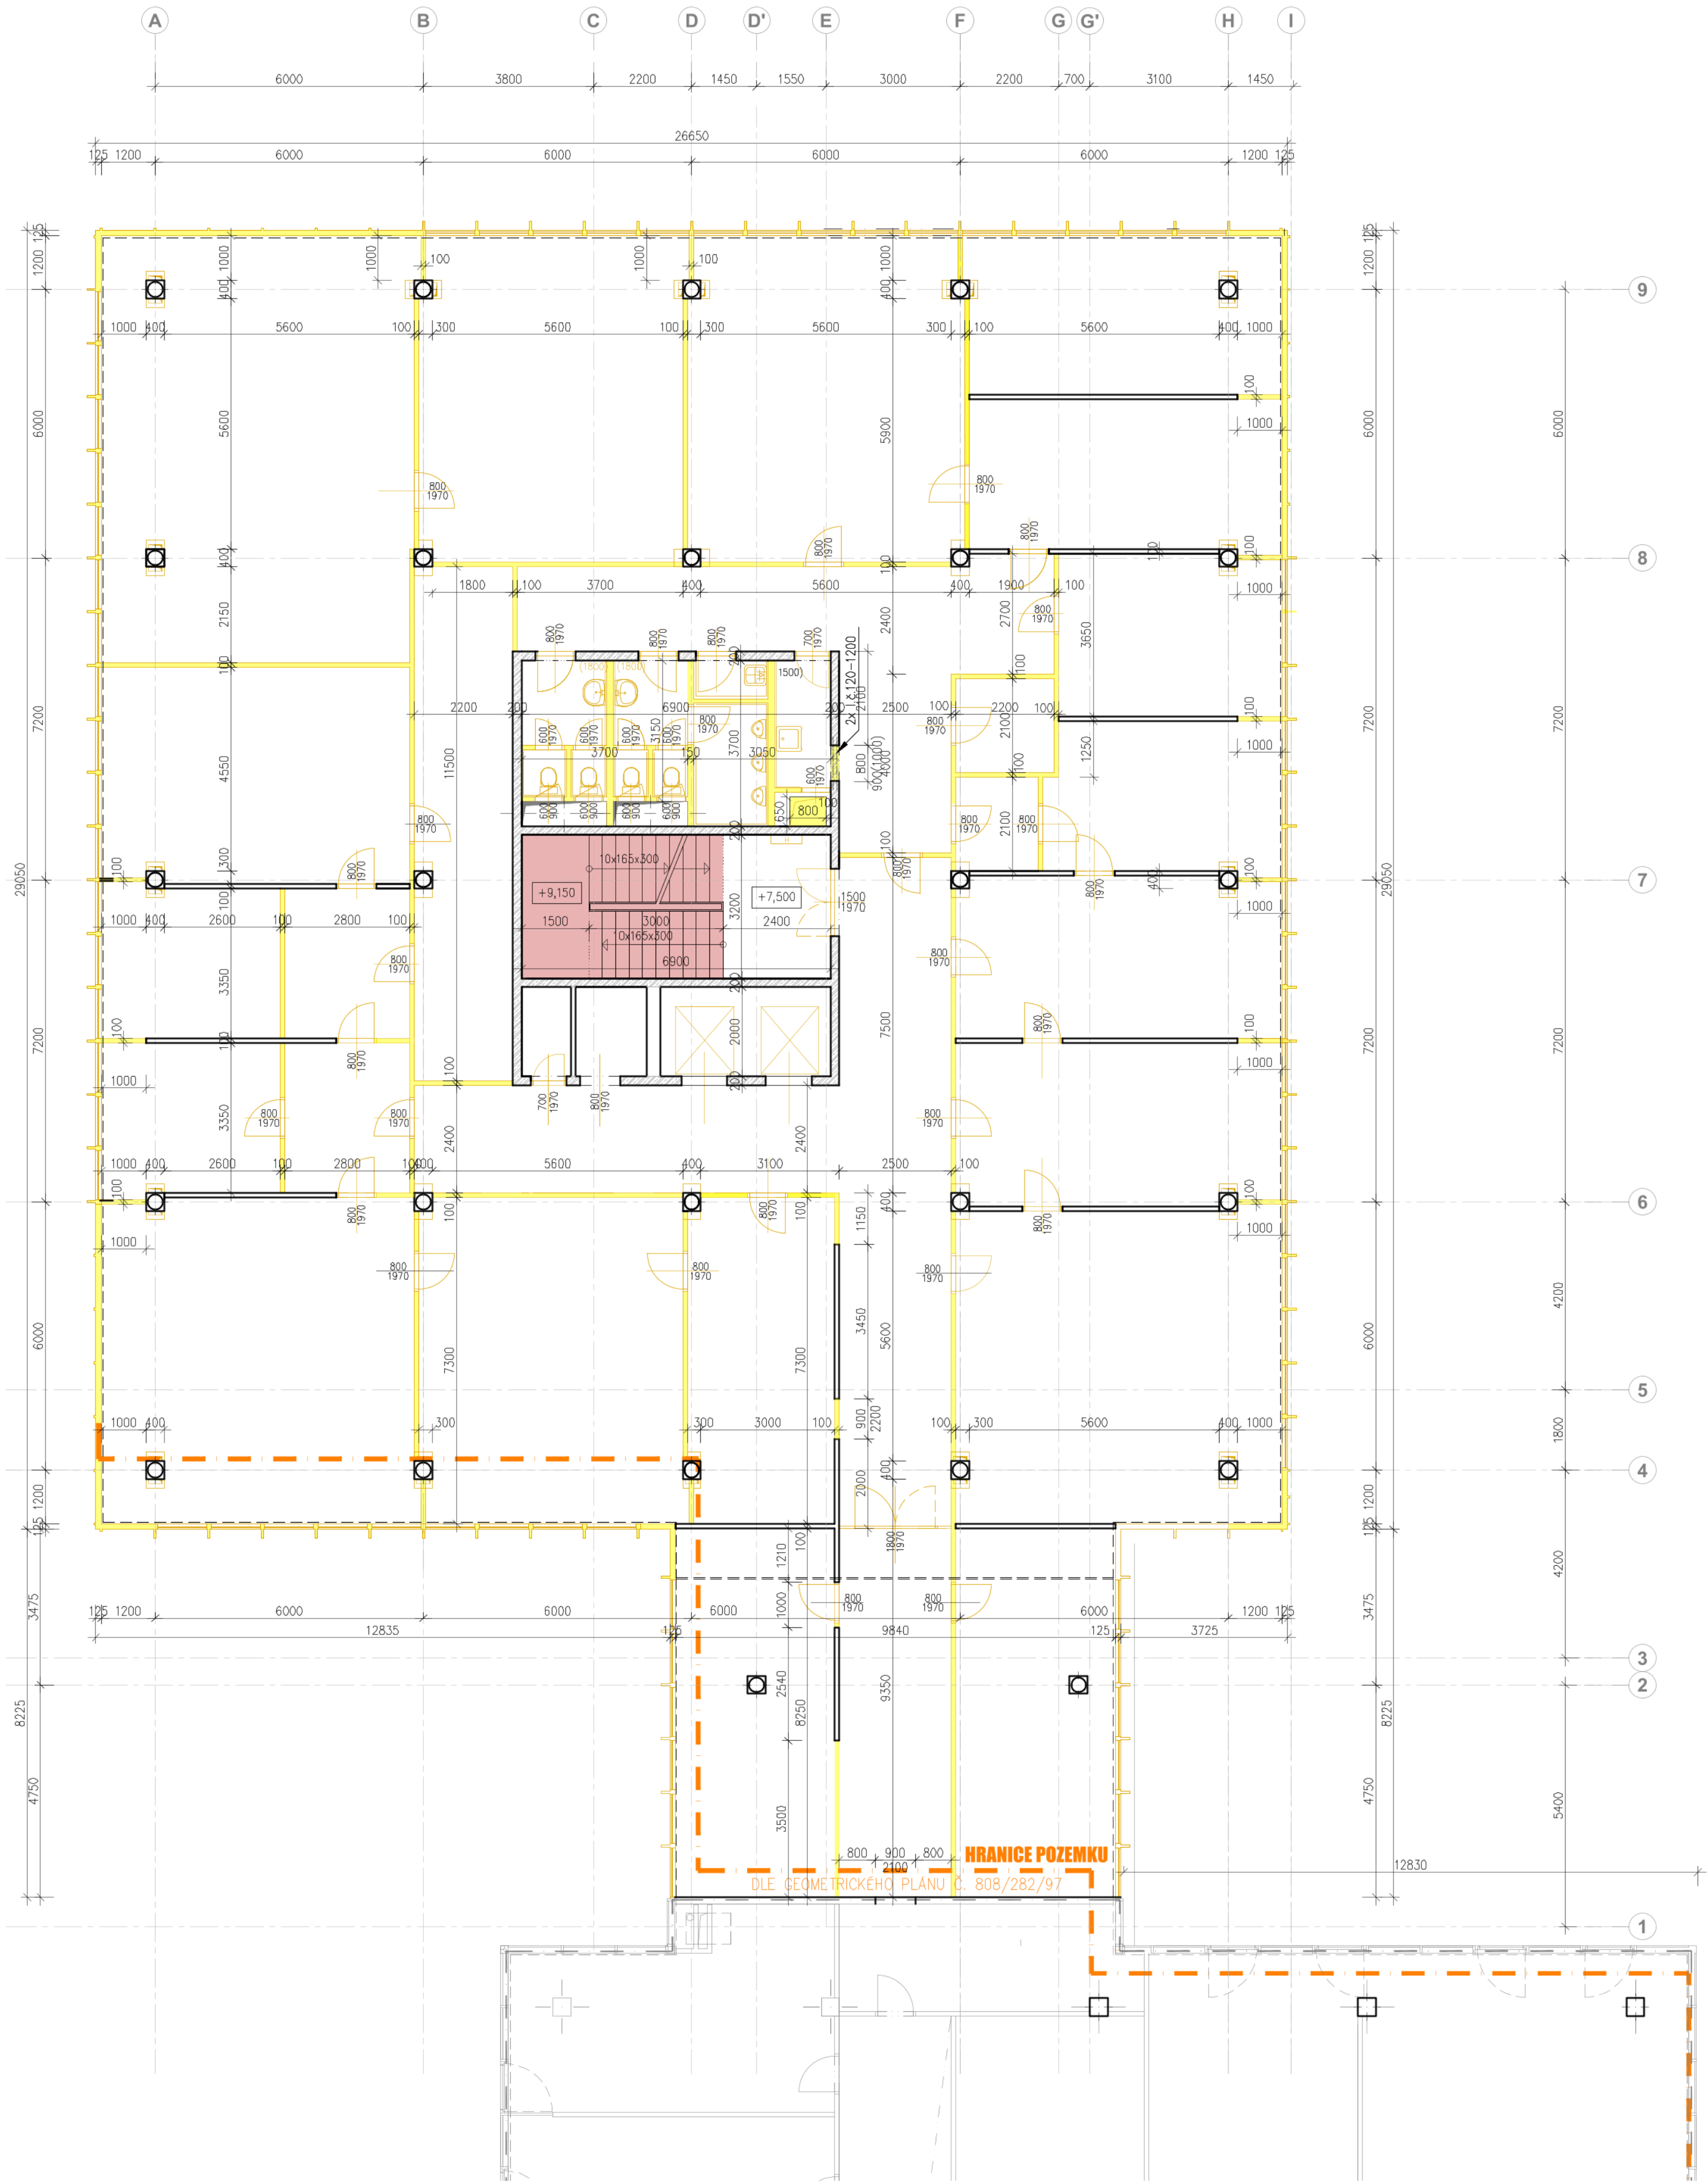

POZNÁMKA :


PRO BOURÁNÍ PODLAH SE PŘEDPOKLÁDÁ S OOSTRANĚNÍM 30% PLOCHY STÁVAJÍCÍCH KONSTRUKCÍ PODLAH V PLNÉM ROZSAHU. OSTATNÍ V TL. 30MM

LEGENDA :

- KONSTRUKCE STÁVAJÍCÍ
- KONSTRUKCE BOURANÉ
- STÁVAJÍCÍ ŽELEZOBETONOVÉ STĚNOVÉ KONSTRUKCE
- VYBOURÁNÍ NÁSLAPNÉ VRSTVY NA SCHODIŠTI
- OBJEKT SOUSEDNÍ OSSZ

- SVĚTLÁ VÝŠKA MÍSTNOSTI 3.NP : 3,0m
- VÝKRES OBSAHUJE HRUBÉ BOURACÍ PRÁCE, PROSTUPY PRO INSTALACE BUDOVY SPECIFIKOVÁNY VE VÝKRESECH NAVRHOVANÉHO STAVU
- PŘED PROVÁZENÍM BOURACÍCH PRACÍ OVĚŘIT ODPOJENÍ ELEKTRONINSTALACE A DALŠÍCH MĚDÍ
- PŘI PROVÁZENÍ BOURACÍCH PRACÍ DODRŽOVAT PLATNÉ PŘEDPISY BOZP, ZEJMÉNA 065/1965 Sb. ZÁKONÍK PRÁCE A 324/1990 Sb. VYHLÁŠKA O BEZPEČNOSTI PRÁCE A TECHNICKÝCH ZAŘÍZENÍ PŘI STAVEBNÍCH PRÁCÍCH, NOVELIZOVANÁ NV č. 362/2005 Sb.
- PŘI PROVÁZENÍ HRUBÝCH BOURACÍCH PRACÍ PROVĚŘOVAT STAV TĚCHTO KONSTRUKCÍ S MOŽNOSTÍ JEJICH PŘÍPADNÉHO ZACHOVÁNÍ A VYUŽITÍ. (BOURANÉ KONSTRUKCE VS. NOVÉ KONSTRUKCE VIZ VÝKRESY STAVEBNÍ KONSTRUKČNÍ ČÁSTI OBJEKTU SO 01)


SCHEMA ČLENĚNÍ :

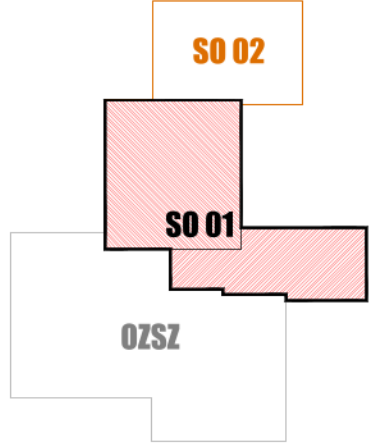

±0,000 = 214,000 B.p.v.

název stavby		ÚŘAD PRÁCE ČR			
		OLOMOUC - STAVEBNÍ ÚPRAVY OBJEKTU			
místo stavby		Olomouc, k.ú.Olomouc-Hodolany, Tr. Kosmonautů, p. č. 1588/1,1588/2,1588/5,1588/6,1588/7,624/25, 959/10, 959/29, 962/1			
stupeň dokumentace		PROJEKTOVÁ DOKUMENTACE PRO PROVÁZENÍ STAVBY			
stavebník / objednatel		Česká republika – Úřad práce ČR Dobrovského 1278/25, 170 00 Praha 7 Krajská pobočka v Olomouci, Vejvodského 988/4, 779 00 Olomouc			
projektant / zhotovitel		ALFAPROJEKT OLOMOUC a.s. Týlova 4, 772 00 Olomouc IČ: 25849280			
číslo zakázky: 8-033/116-02					
zpracovatel předměrné části projektové dokumentace		razítko / podpis		firma	
objekt / soubor		ARCHITEKTONICKO-STAVEBNÍ ŘEŠENÍ		FORMÁT	
				MĚŘÍTKO	
				DATUM	
část		HRUBÉ BOURACÍ PRÁCE VE STÁVAJÍCÍM OBJEKTU		paré	
zpráva / výkres		PŮDORYS 3.NP		část	
				D.1.1.3	
				číslo	
				04	

PŮDORYS 4.NP
MĚRITKO 1:100

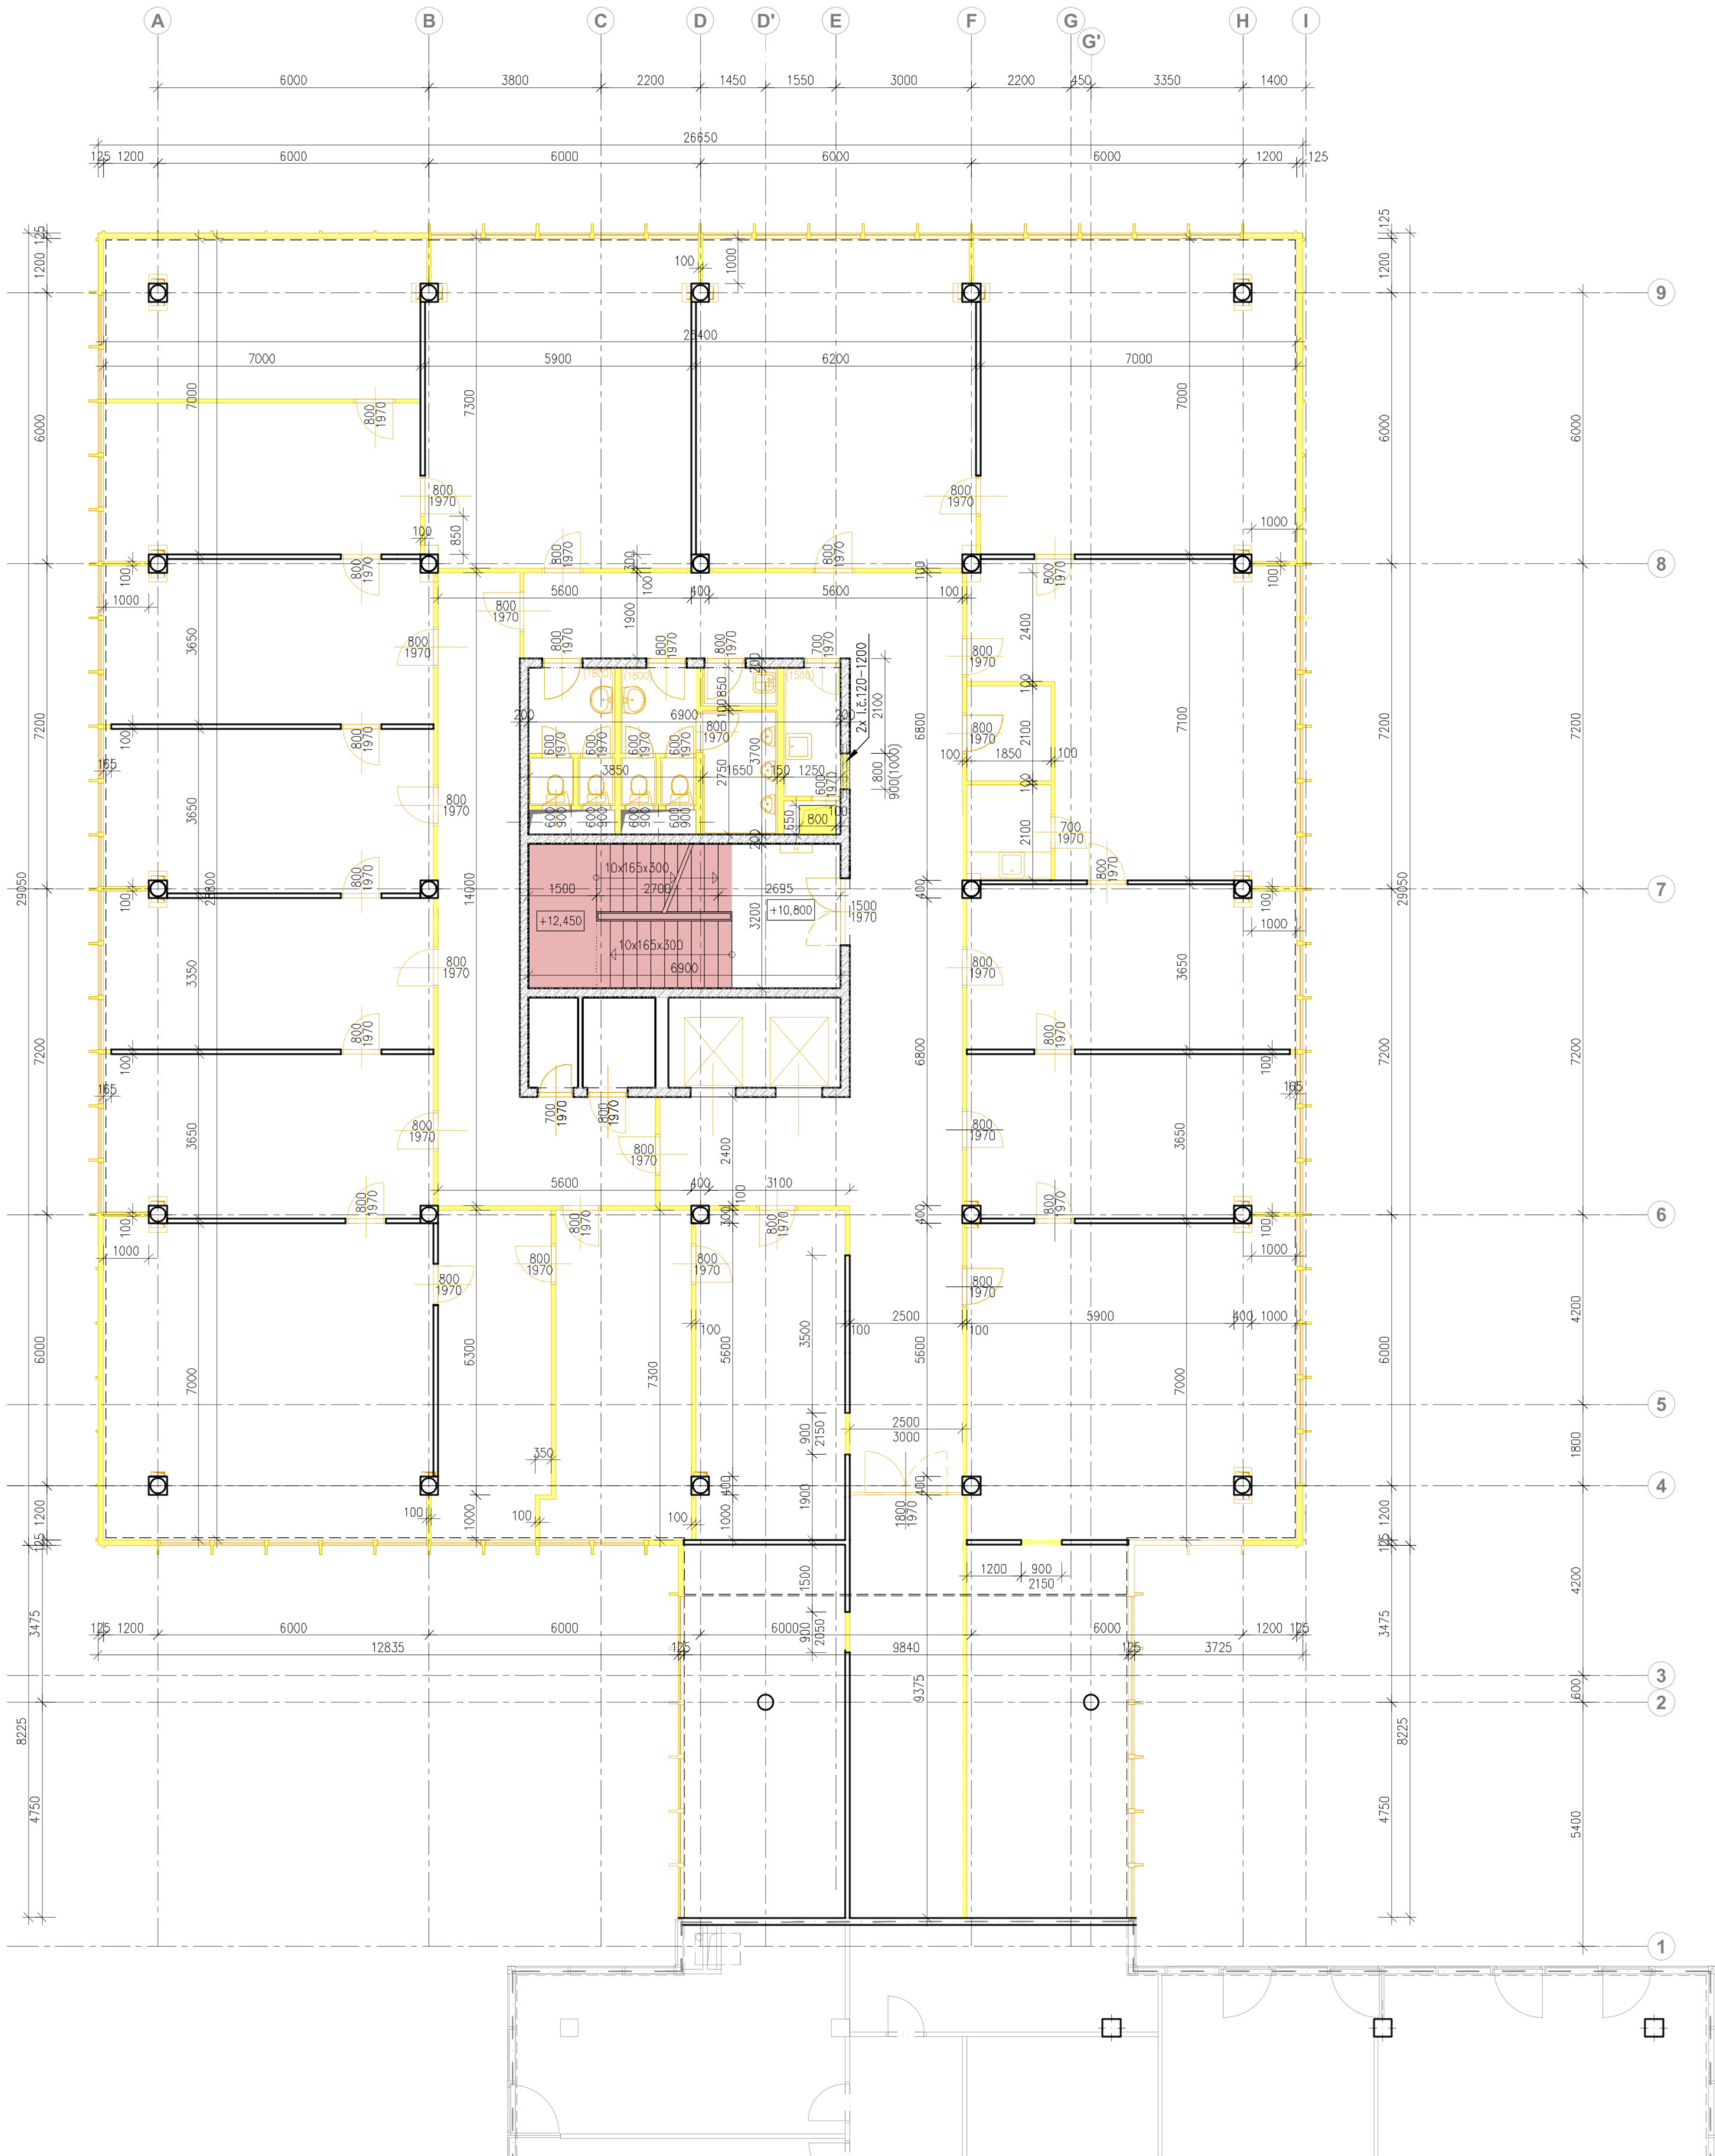

POZNÁMKA :


PRO BOURÁNÍ PODLAH SE PŘEDPOKLÁDÁ S ODSTRANĚNÍM 30% PLOCHY STÁVAJÍCÍCH KONSTRUKCÍ PODLAH V PLNÉM ROZSAHU.
OSTATNÍ V TL. 30MM

LEGENDA :

- KONSTRUKCE STÁVAJÍCÍ
- KONSTRUKCE BOURANÉ
- STÁVAJÍCÍ ŽELEZOBETONOVÉ STĚNOVÉ KONSTRUKCE
- VYBOURÁNÍ NAŠLAPNÉ VRSTVY NA SCHODIŠTI
- OSTATNÍ PODLAHY K VYBOURÁNÍ V TL. 30MM
- OBJEKT SOUSEDNÍ OSSZ

- SVĚTLÁ VÝŠKA MÍSTNOSTI 4.NP : 3,0m
- VÝKRES OBSAHUJE HRUBÉ BOURACÍ PRÁCE, PROSTUPY PRO INSTALACE BUDOVY SPECIFIKOVANY VE VÝKRESECH NAVRHOVANÉHO STAVU
- PŘED PROVÁZENÍM BOURACÍCH PRACÍ OVĚŘIT ODPHOJENÍ ELEKTROINSTALACE A DALŠÍCH MĚDÍ
- PŘI PROVÁZENÍ BOURACÍCH PRACÍ DOORŽOVAT PLATNÉ PŘEDPISY BOZP, ZEJMÉNA 065/1965 Sb. ZÁKONÍK PRÁCE A 324/1990 Sb. VYHLÁŠKA O BEZPEČNOSTI PRÁCE A TECHNICKÝCH ZAŘÍZENÍ PŘI STAVEBNÍCH PRÁCÍCH, NOVELIZOVANÁ NV č. 362/2005 Sb.
- PŘI PROVÁZENÍ HRUBÝCH BOURACÍCH PRACÍ **PROVĚŘOVAT STAV TĚCHTO KONSTRUKCÍ S MOŽNOSTÍ JEJICH PŘÍPADNÉHO ZACHOVÁNÍ A VYUŽITÍ.** (BOURANÉ KONSTRUKCE VS. NOVÉ KONSTRUKCE VIZ VÝKRESY STAVEBNÍ KONSTRUKČNÍ ČÁSTI OBJEKTU SO 01)


SCHEMA ČLENĚNÍ

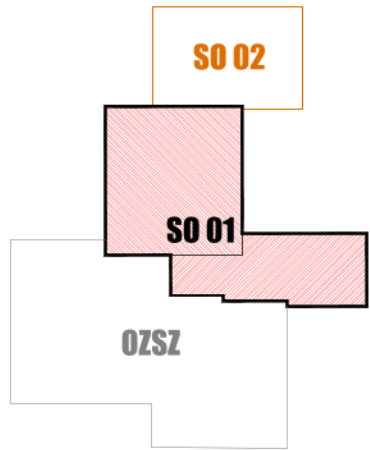

±0,000 = 214,000 B.p.v.

název stavby		ÚŘAD PRÁCE ČR OLOMOUC - STAVEBNÍ ÚPRAVY OBJEKTU			
místo stavby		Olomouc, k.ú.Olomouc-Hodolany, Tr. Kosmonautů, p. č. 1588/1,1588/2,1588/5,1588/6,1588/7,624/25, 959/10, 959/28, 962/1			
stupně dokumentace		PROJEKTOVÁ DOKUMENTACE PRO PROVÁDĚNÍ STAVBY			
stavebník / objednatel		Česká republika – Úřad práce ČR Dobrovského 1278/25, 170 00 Praha 7 Krajská pobočka v Olomouci, Vejdovského 988/4, 779 00 Olomouc			
projektant / zhotovitel		ALFAPROJEKT OLOMOUC a.s. Týlova 4, 772 00 Olomouc IČ: 25849280			
číslo zakázky: 8-033/116-02					
zpracovatel předměrné části projektové dokumentace		razítka / podpis		firma	
objekt / součást		ARCHITEKTONICKO-STAVEBNÍ ŘEŠENÍ		FORMAT	
část		HRUBÉ BOURACÍ PRÁCE VE STÁVAJÍCÍM OBJEKTU		MĚRITKO	
práva / výkres		PŮDORYS 4.NP		DATUM	
				07/2028	
				paré	
				část	
				D.1.1.3	
				číslo	
				05	

PŮDORYS 5.NP
MÉRITKO 1:100

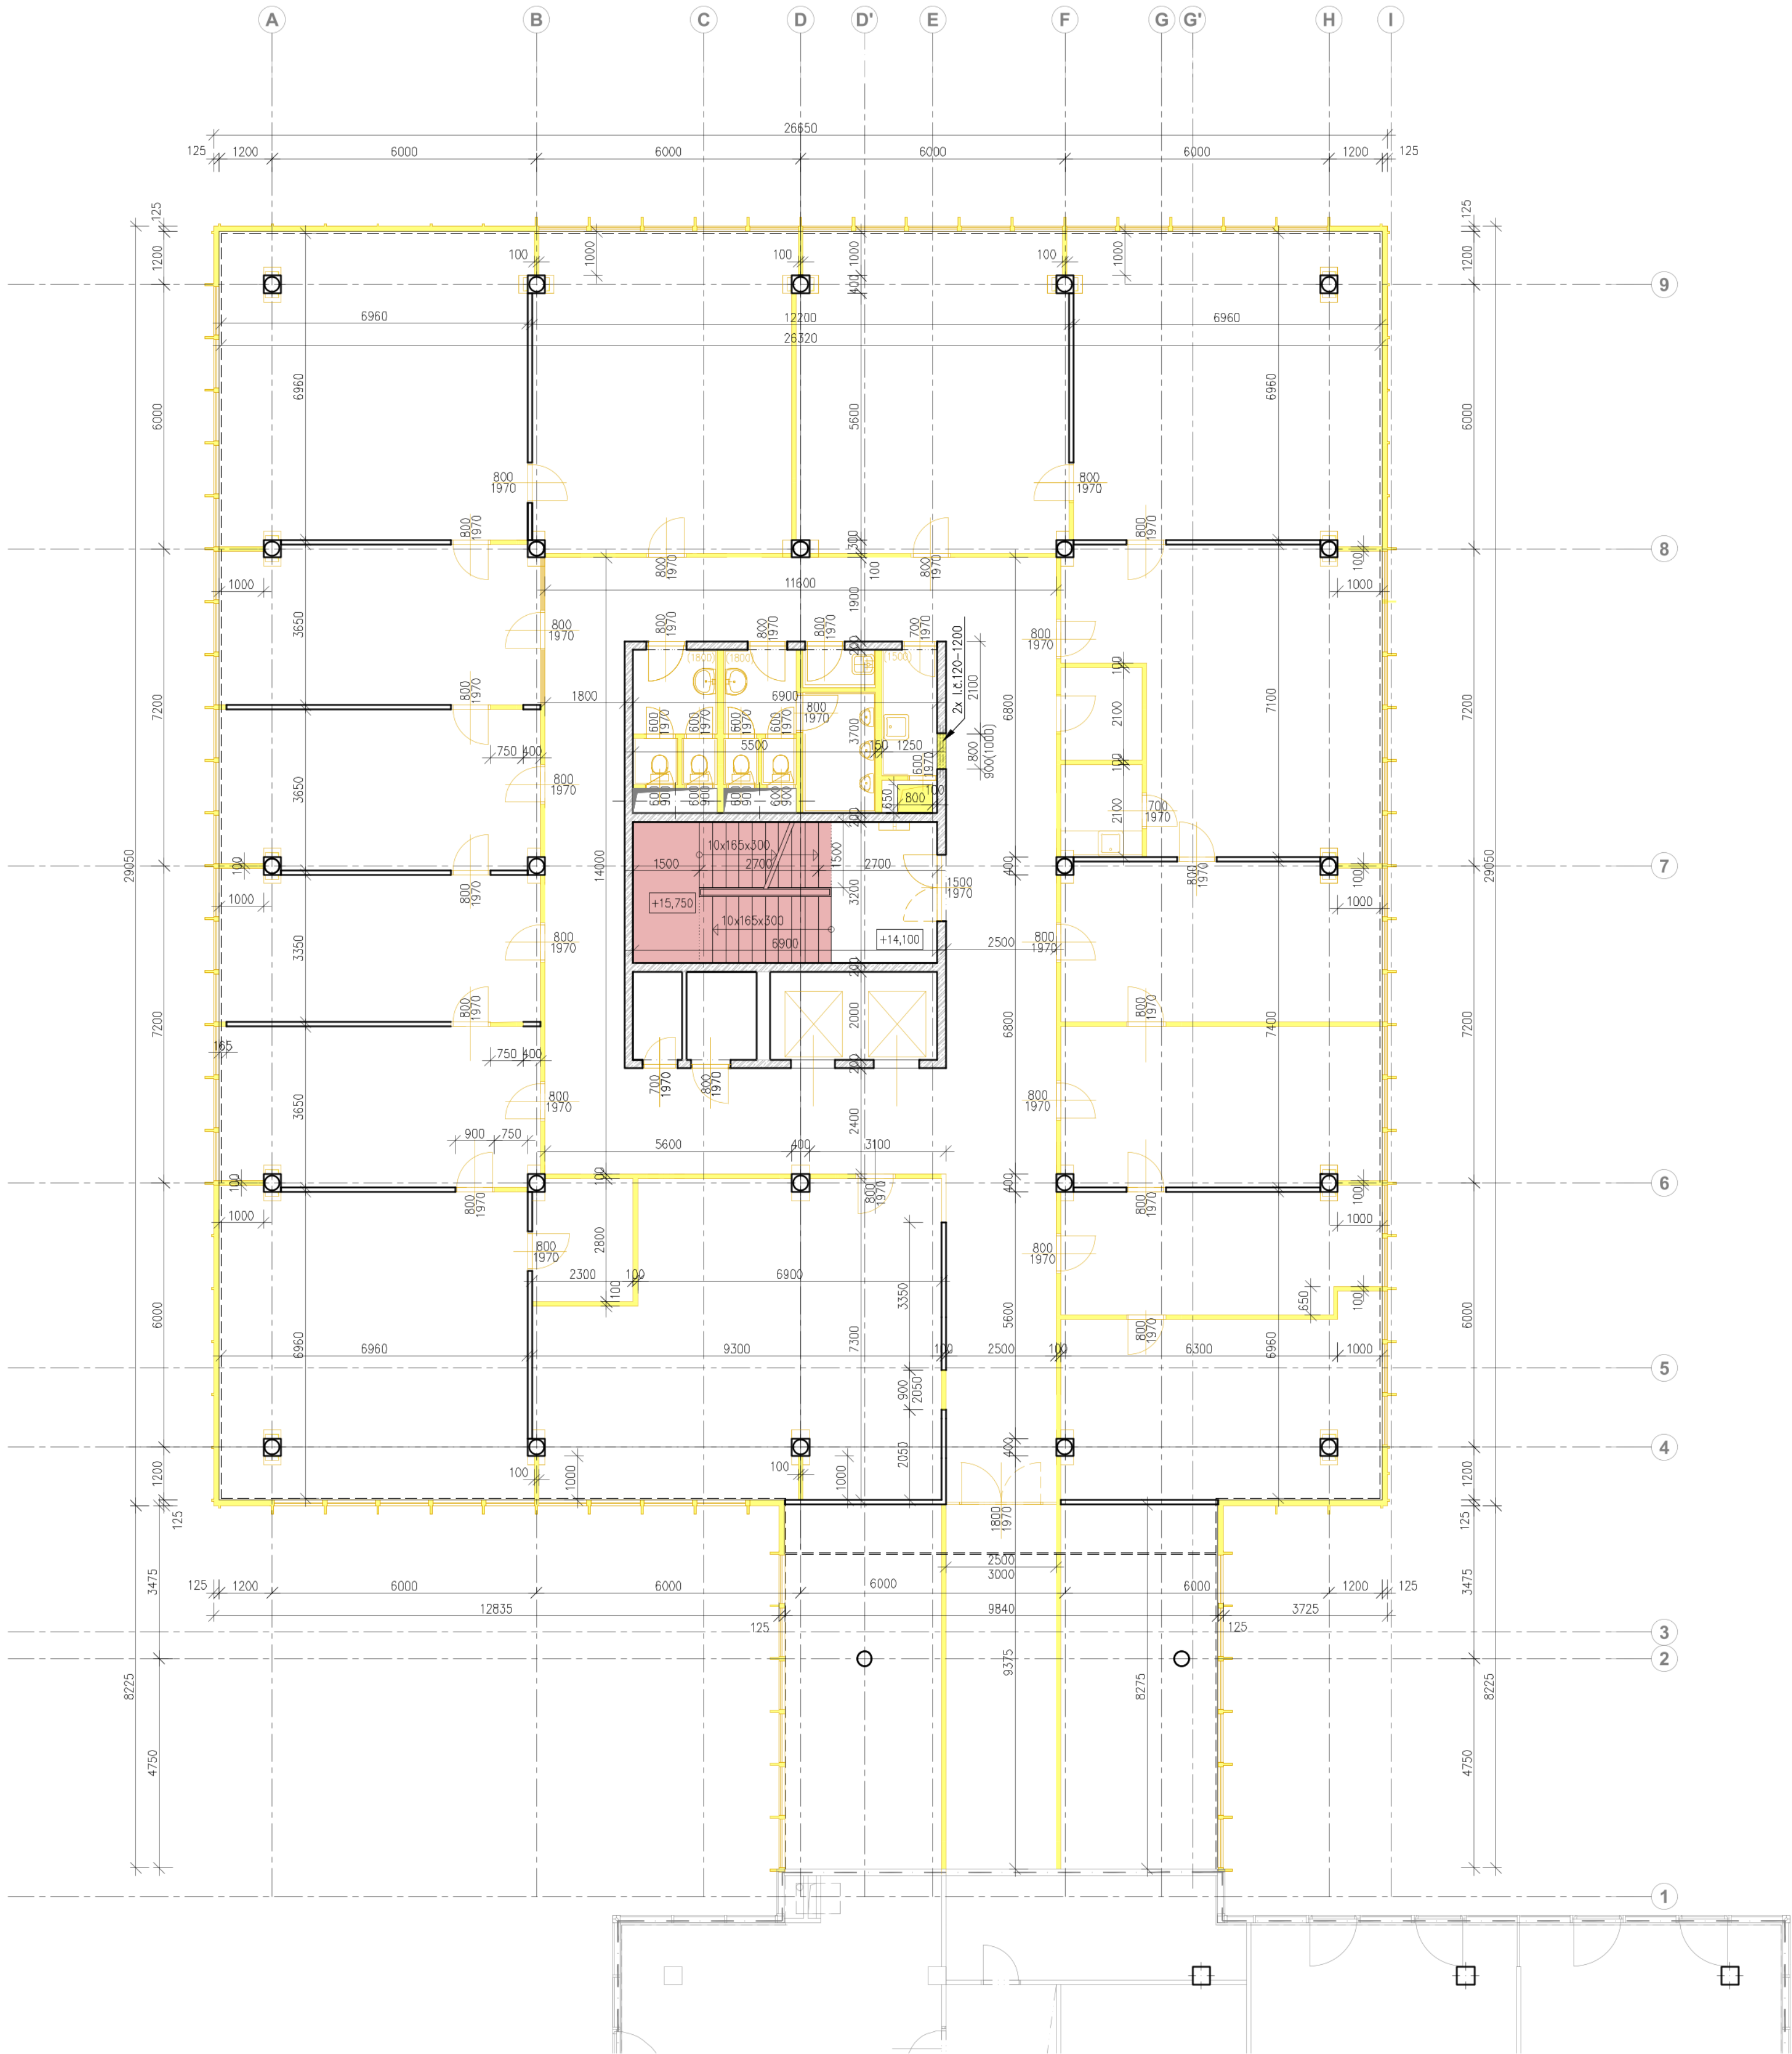

POZNÁMKA :


PRO BOURÁNÍ PODLAH SE PŘEDPOKLÁDÁ S ODSTRANĚNÍM 30% PLOCHY STÁVAJÍCÍCH KONSTRUKCÍ PODLAH V PLNĚM ROZSAHU.
OSTATNÍ V TL. 30MM

LEGENDA :

- KONSTRUKCE STÁVAJÍCÍ
- KONSTRUKCE BOURANÉ
- STÁVAJÍCÍ ŽELEZOBETONOVÉ STĚNOVÉ KONSTRUKCE
- VYBOURÁNÍ NÁŠLAPNÉ VRSTVY NA SCHODIŠTI
- OSTATNÍ PODLAHY K VYBOURÁNÍ V TL. 30MM
- OBJEKT SOUSEDNÍ OSSZ

- SVĚTLÁ VÝŠKA MÍSTNOSTI 5.NP : 3,0m
- VÝKRES OBSAHUJE HRUBÉ BOURACÍ PRÁCE, PROSTUPY PRO INSTALACE BUDUJÍCÍ
- SPECIFIKOVÁNY VE VÝKRESECH NAVRHOVANÉHO STAVU
- PŘED PROVÁDĚNÍM BOURACÍCH PRACÍ OVĚŘIT ODPOJENÍ ELEKTROINSTALACE A DALŠÍCH MĚDÍ
- PŘI PROVÁDĚNÍ BOURACÍCH PRACÍ DODRŽOVAT PLATNÉ PŘEDPISY BOZP, ŽELMĚNA 065/1965 Sb.
- ZAKONIK PRÁCE A 324/1990 Sb. VYHLÁŠKA O BEZPEČNOSTI PRÁCE A TECHNICKÝCH ZAŘÍZENÍ
- PŘI STAVEBNÍCH PRACÍCH NOVELIZOVANÁ NV č. 362/2005 Sb.
- PŘI PROVÁDĚNÍ HRUBÝCH BOURACÍCH PRACÍ **PROVĚŘOVAT STAV TĚCHTO KONSTRUKCÍ S MOŽNOSTÍ JEJICH PŘÍPADNÉHO ZACHOVÁNÍ A VYUŽITÍ.** (BOURANÉ KONSTRUKCE VS. NOVE KONSTRUKCE VIZ VÝKRESY STAVEBNÍ KONSTRUKČNÍ ČÁSTI OBJEKTU SO 01)


SCHEMA ČLENĚNÍ :

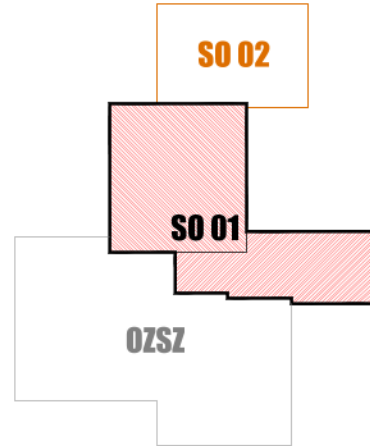

±0,000 = 214,000 B.p.v.

název stavby		ÚŘAD PRÁCE ČR OLOMOUC - STAVEBNÍ ÚPRAVY OBJEKTU		Úřad práce ČR	
místo stavby		Olomouc, k.ú.Olomouc-Hodolany, Tr. Kosmonautů, p. č. 1588/1,1588/2,1588/5,1588/6,1588/7,624/25, 959/10, 959/28, 962/1			
stupně dokumentace		PROJEKTOVÁ DOKUMENTACE PRO PROVÁDĚNÍ STAVBY			
stavebník / objednatel		Česká republika – Úřad práce ČR Dobrovského 1278/25, 170 00 Praha 7 Krajská pobočka v Olomouci, Vejdovského 988/4, 779 00 Olomouc			
projektant / zhotovitel		ALFAPROJEKT OLOMOUC a.s. Týlova 4, 772 00 Olomouc IČ: 25849280			
číslo zakázky: 8-033/116-02		ALFAPROJEKT OLOMOUC a.s.			
autor / součr		rozřídka / podpis		firma	
ARCHITEKTONICKO-STAVEBNÍ ŘEŠENÍ		[Signature]		ALFAPROJEKT OLOMOUC a.s. Týlova 4, 772 00 Olomouc IČ: 25849280 DIČ: CZ25849280 tel: 585306960 fax: 585371766 e-mail: alfaprojekt@alfaprojekt.com	
část		FORMÁT		MĚRITKO	
HRUBÉ BOURACÍ PRÁCE VE STÁVAJÍCÍM OBJEKTU		A4		1:100	
zpráva / výkres		datum		část	
PŮDORYS 5.NP		07/2022		D.1.1.3	
		paré		číslo	
				06	

PŮDORYS 6.NP
MĚRITKO 1:100

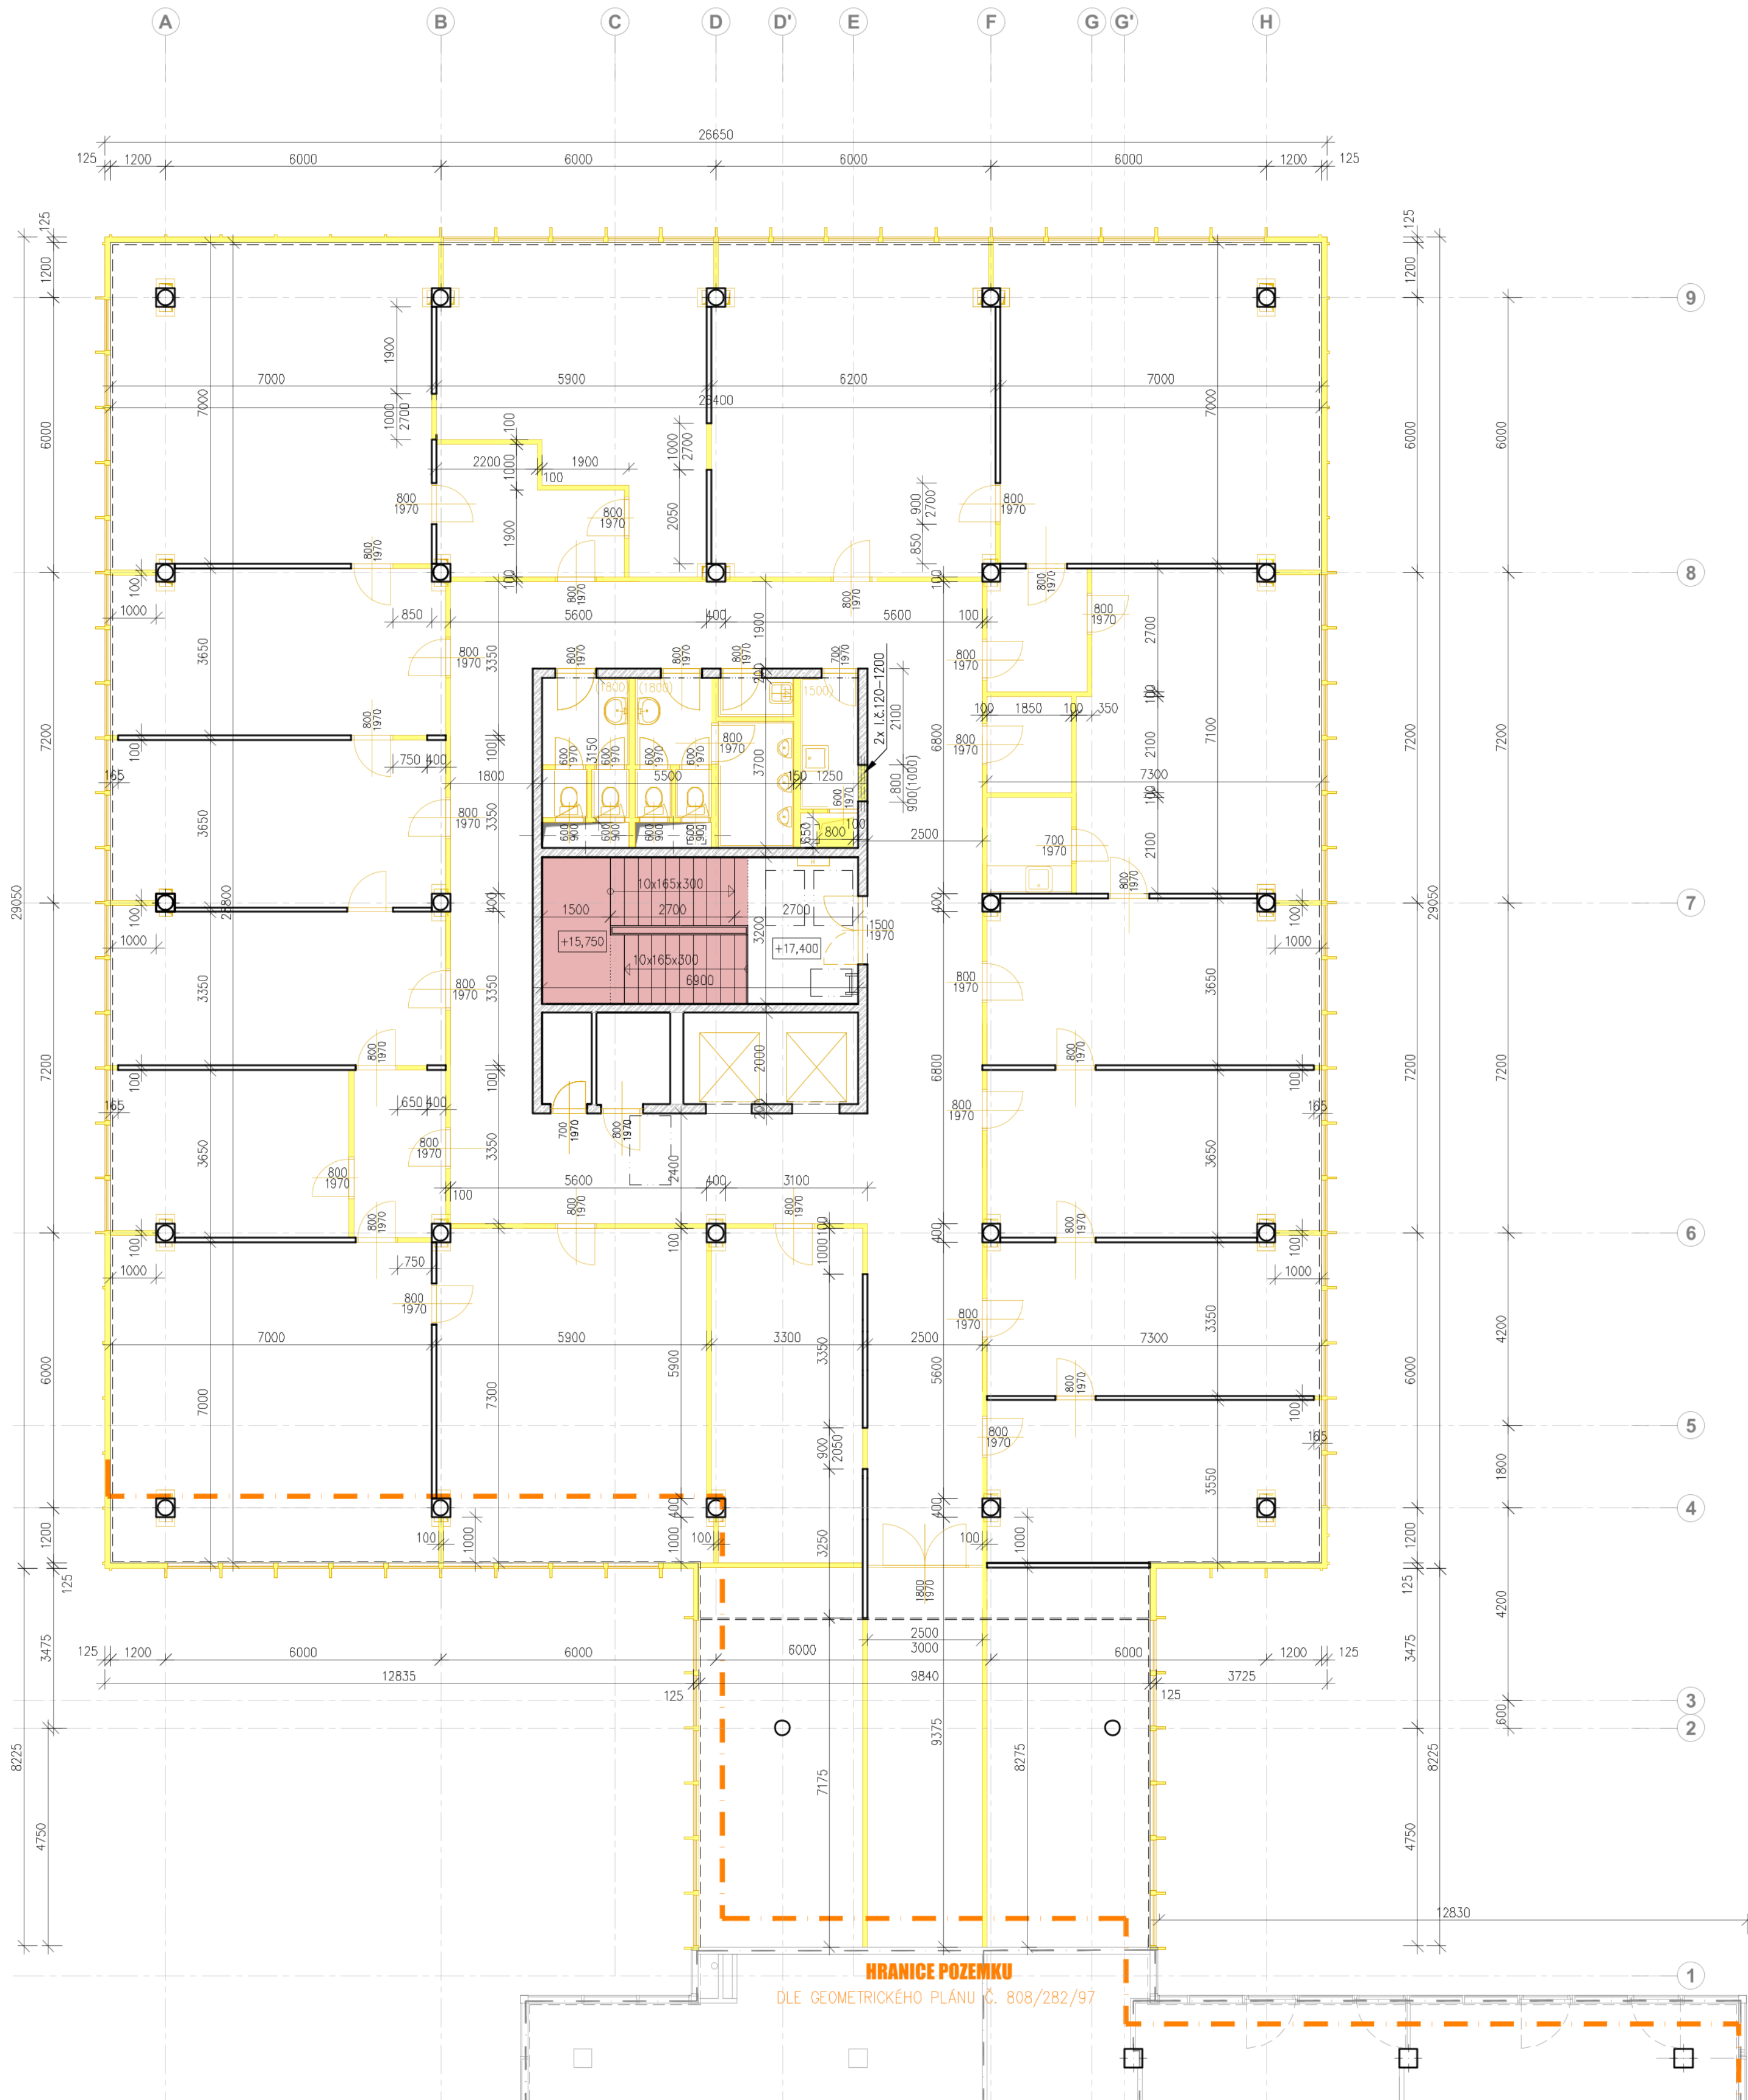

POZNÁMKA :


PRO BOURÁNÍ PODLAH SE PŘEDPOKLÁDÁ S ODSTRANĚNÍM 30% PLOCHY STÁVAJÍCÍCH KONSTRUKCÍ PODLAH V PLNÉM ROZSAHU.
OSTATNÍ V U. 30MM

LEGENDA :

- KONSTRUKCE STÁVAJÍCÍ
- KONSTRUKCE BOURANÉ
- STÁVAJÍCÍ ŽELEZOBETONOVÉ STĚNOVÉ KONSTRUKCE
- VYBOURÁNÍ NÁSLAPNÉ VRSTVY NA SCHODIŠTI
- OSTATNÍ PODLAHY K VYBOURÁNÍ V TL. 30MM
- OBJEKT SOUSEDNÍ OSSZ

- SVĚTLÁ VÝŠKA MÍSTNOSTI 6.NP : 3,0m
- VÝKRES OBSAHUJE HRUBÉ BOURACÍ PRÁCE, PROSTUPY PRO INSTALACE BUDOU SPECIFIKOVÁNY VE VÝKRESECH NAVRHOVANÉHO STAVU
- PŘED PROVÁZENÍM BOURACÍCH PRACÍ OVĚŘIT ODPOJENÍ ELEKTROINSTALACE A DALŠÍCH MĚDÍ
- PŘI PROVÁZENÍ BOURACÍCH PRACÍ DODRŽOVAT PLATNÉ PŘEDPISY BOZP, ZEJMENA D65/1965 Sb.
- ZÁKONIK PRÁCE A 324/1990 Sb. VÝHLÁŠKA O BEZPEČNOSTI PRÁCE A TECHNIKÝCH ZARÍZENÍ
- PŘI STAVEBNÍCH PRÁCH, NOVELIZOVANÁ NV č. 362/2005 Sb.
- PŘI PROVÁZENÍ HRUBÝCH BOURACÍCH PRACÍ PROVĚŘOVAT STAV TĚCHTO KONSTRUKCÍ S MOŽNOSTÍ JEJICH PŘÍPADNÉHO ZACHOVÁNÍ A VYUŽITÍ (BOURANÉ KONSTRUKCE VS. NOVE KONSTRUKCE VIZ VÝKRESY STAVEBNÍ KONSTRUKČNÍ ČÁSTI OBJEKTU SO 01)

SCHEMA ČLENĚNÍ :

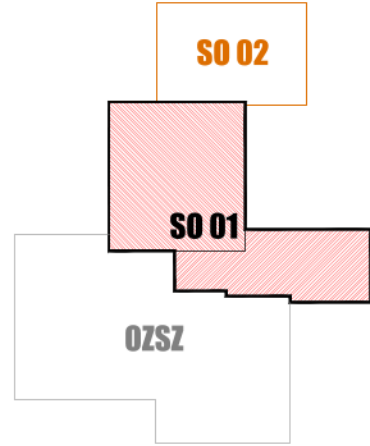

±0,000 = 214,000 B.p.v.

název stavby		ÚŘAD PRÁCE ČR OLOMOUC - STAVEBNÍ ÚPRAVY OBJEKTU		Úřad práce ČR	
místo stavby		Olomouc, k.ú.Olomouc-Hodolany, Tr. Kosmonautů, p. č. 1588/1,1588/2,1588/5,1588/6,1588/7,524/25, 959/10, 959/29, 962/1			
stupně dokumentace		PROJEKTOVÁ DOKUMENTACE PRO PROVÁDĚNÍ STAVBY			
státník / objednatel		Česká republika – Úřad práce ČR Dobrovského 1278/25, 170 00 Praha 7 Krajské pobočka v Olomouci, Vejvodského 988/4, 779 00 Olomouc			
projektant / zhotovitel		ALFAPROJEKT OLOMOUC a.s. Týlova 4, 772 00 Olomouc IČ: 25849280			
číslo zakázky: 8-033/116-02					
spravovatel předání části projektové dokumentace		rozdělo / podpis		firma	
				ALFAPROJEKT OLOMOUC a.s. Týlova 4, 772 00 Olomouc IČ: 25849280 DIČ: CZ25849280 tel: 585209560 fax: 58527196 e-mail: alfaprojekt@alfaprojekt.com	
objekt / součást		ARCHITEKTONICKO-STAVEBNÍ ŘEŠENÍ		FORMAT MĚRITKO DATUM paré	
část		HRUBÉ BOURACÍ PRÁCE VE STÁVAJÍCÍM OBJEKTU		1:100 07/2020 D.1.1.3	
zpráva / výkres		PŮDORYS 6.NP		část číslo 07	