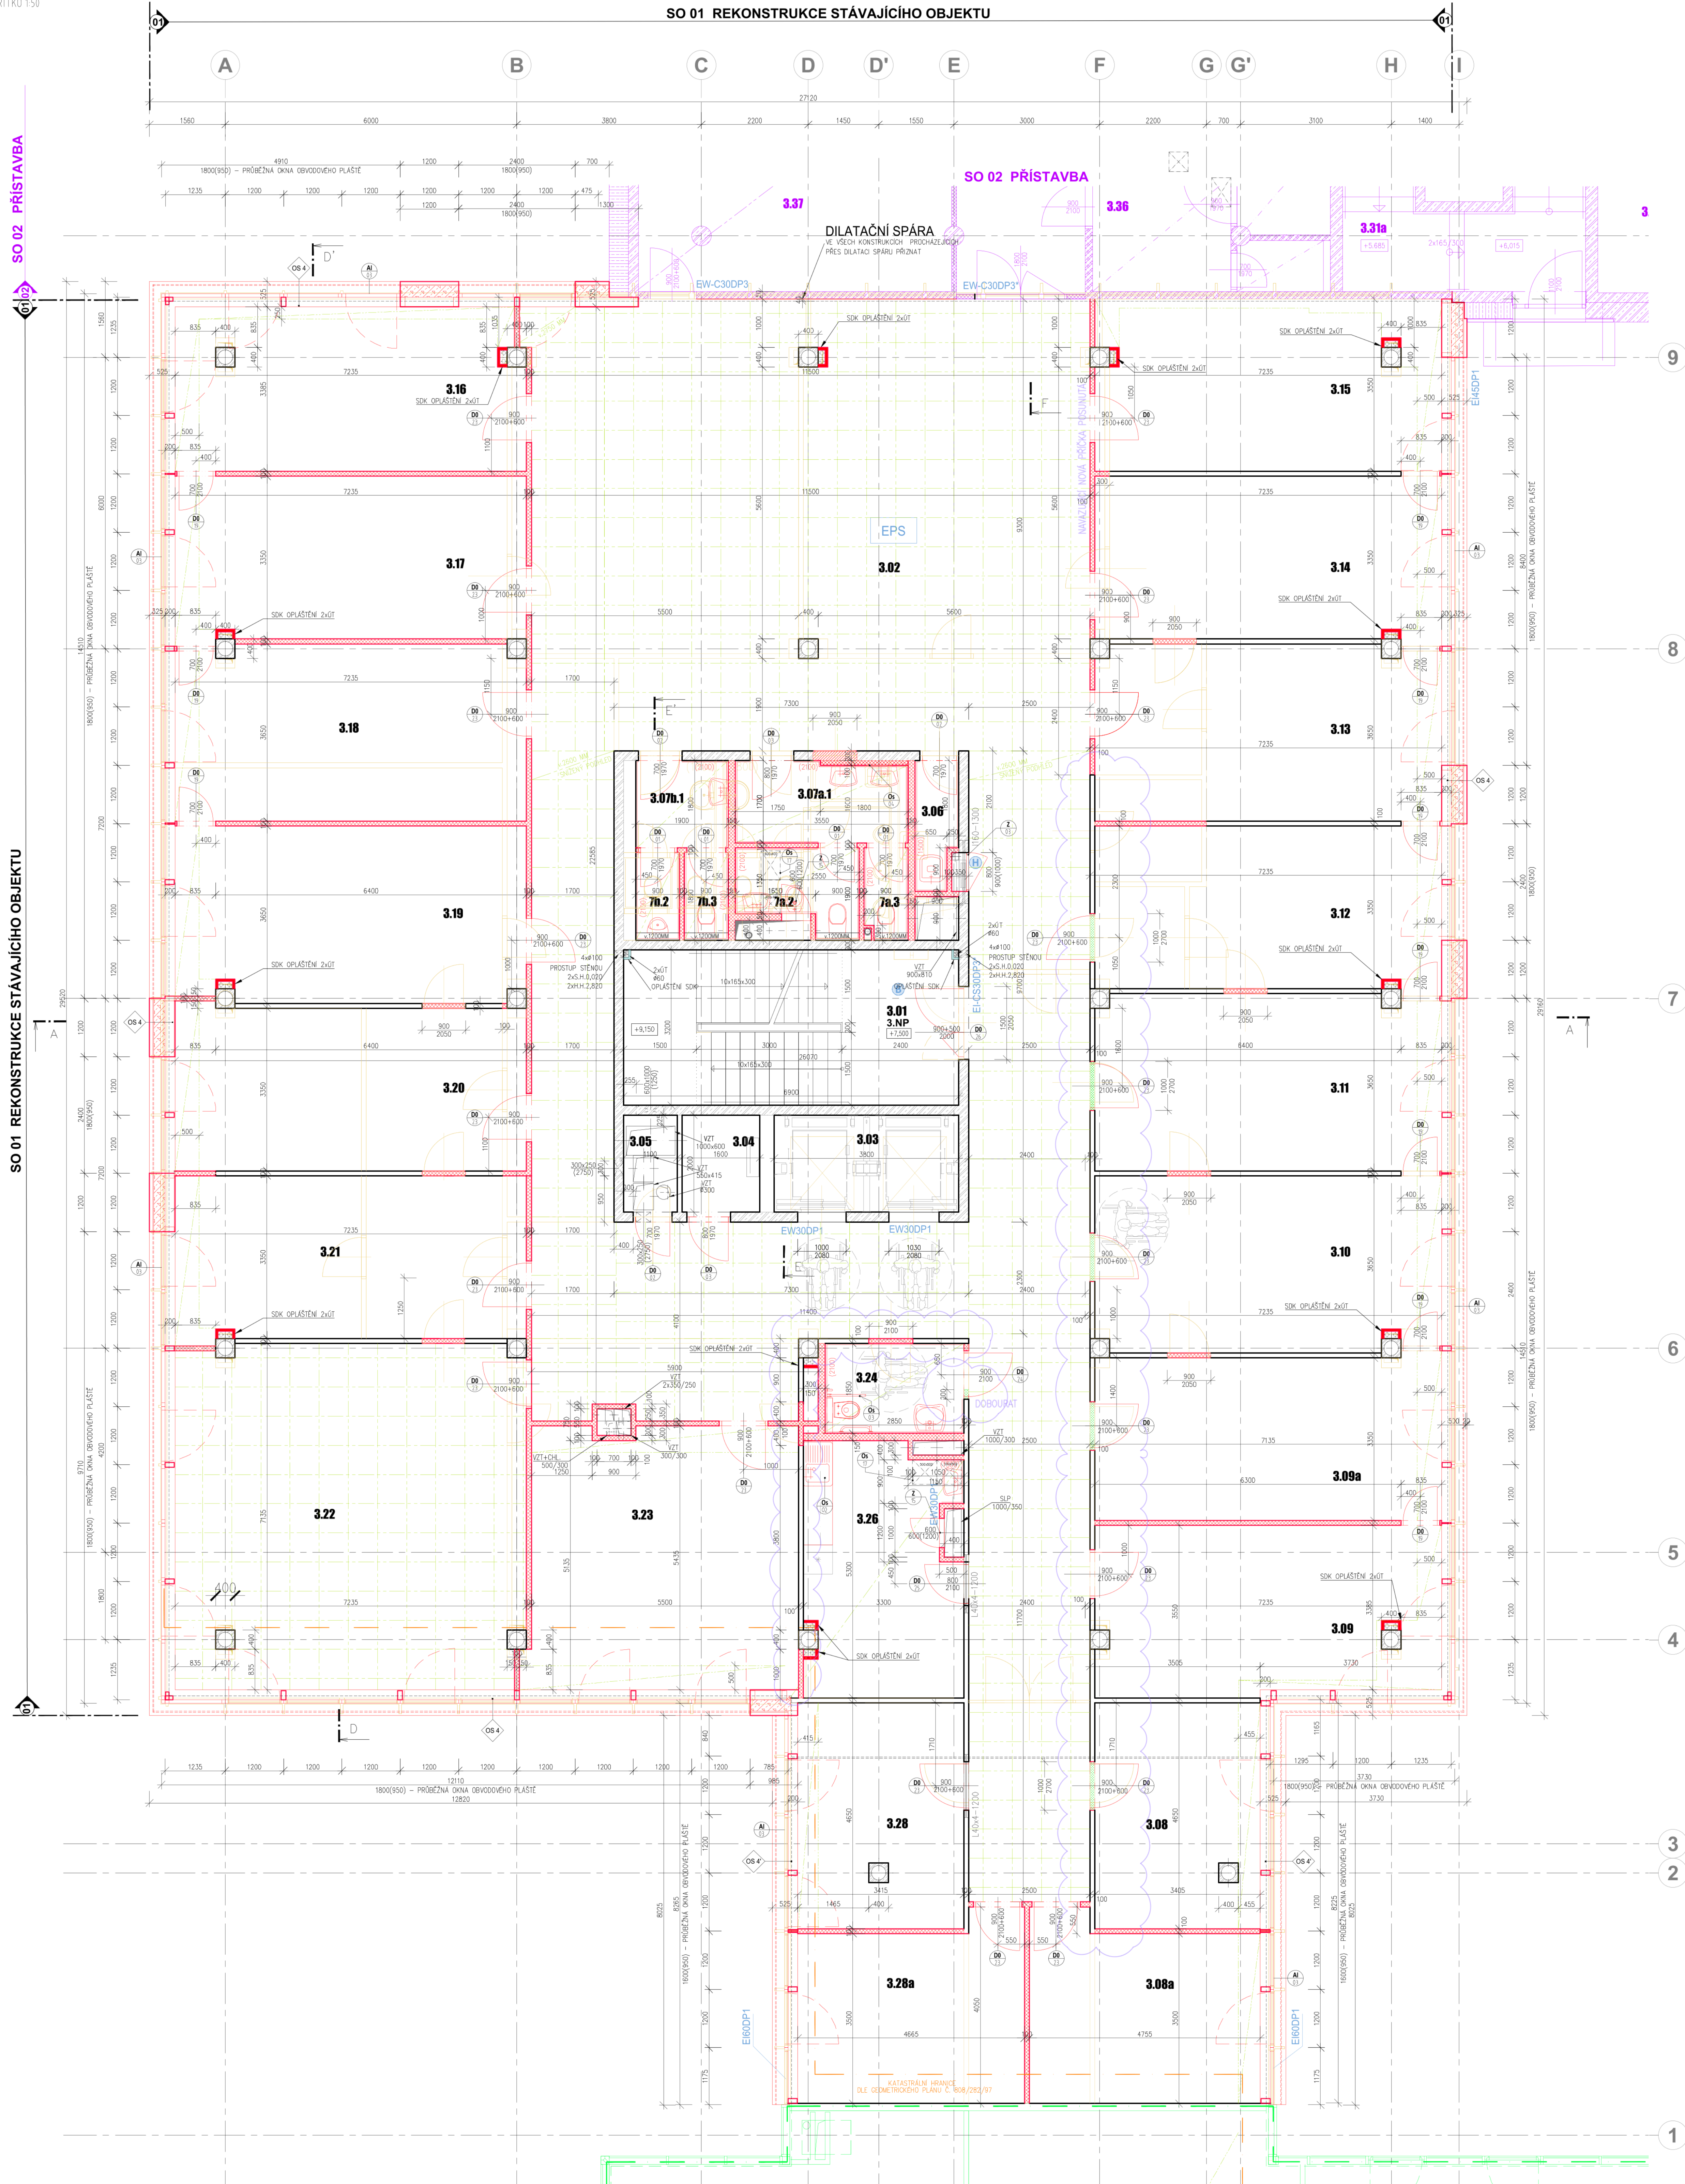




POZNÁMKY:


LEGENDA MÍSTNOSTÍ 3.NP :

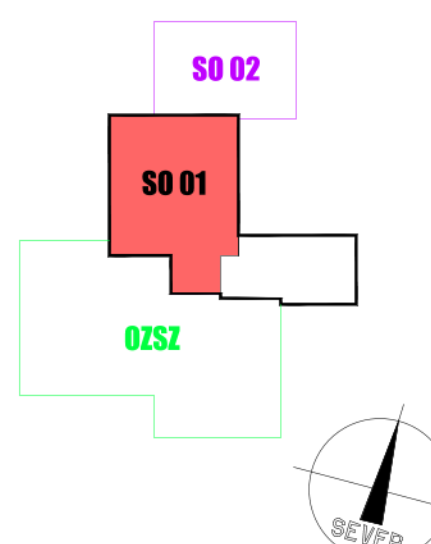
[illegible]

NAD NOVÝMI OTVORY V PŘÍČKOVÉ ZONĚ BUDE POUŽITO NENOSNÉ PŘEKLADY 3.100 : 21 x 100 - 1250mm
VÝPIS OCELOVÝCH PŘEKLADŮ JE VE VÝKRESECH STAVEBNÍ KONSTRUKČNÍ ČÁSTI.

LEGENDA MATERIÁLŮ

- | | |
|--|--|
| | KONSTRUKCE STĚNAŘI |
| | ŽELEZOBETONOVÉ KONSTRUKCE, STĚNAŘI |
| | KONSTRUKCE NOVÉ |
| | NOVÉ SKLADOVNÉ KONSTRUKCE |
| | NOVÉ ŽELEZOBETONOVÉ KONSTRUKCE
PODPORUJÍ VÝŠTUKA GÁSI |
| | NOVÉ KONSTRUKCE Z POROZITOVANÉHO BLOKU
NA TENKOVÝSTY ŽELEZ. MĚL. 100, 150 MM |
| | ODDĚLOVÝ - ŽIVÝ Z CP |
| | TEPELNÁ VOLICA Z MINERÁLNÍ VATY
(KONVANTIV. ZATEPLOVACÍ SYSTÉM) |
| | TEPELNÁ VOLICA Z EXTRUDOVANÉHO POLYSTYRENU
(ZATEPLOVACÍ SYSTÉM 100, 150, 200 THICKNESS) |
| | TEPELNÁ VOLICA Z MINERÁLNÍ VATY
(LEHKÝ OBVOJOVÝ PLÁŠT) |
| | OBJEKT SOUVEDNÝ OSSZ |
| | SO 01 PŘÍSTAVBA - NÁVLAŽOVÝ OBJEKT |
| | KONSTRUKCE BOUŘNÍKÉ PLÁČE |
| | HRADE BOUŘNÍK PLÁČE - ŽELENIZOVANÉ POJIZTE NÁČE |

SCHEMA ČLENĚNÍ :

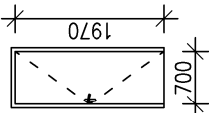
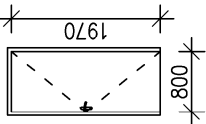
[illegible]

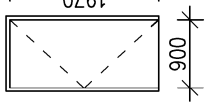
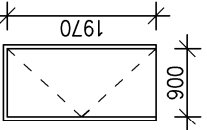
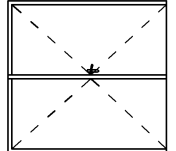


ZMĚNY		
OZN	DATUM	JMÉNO/PODPIS
1	7.8.2024	MOŽNÝ
2		
3		
4		
POZNÁMKA: INDEX ZMĚNY UVEDEN U ČÍSLA VÝKRESU ZA LOMÍTKEM		
±0,000 = 214,000 B.p.v.		

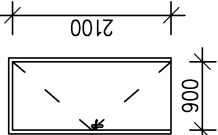
název stavby		ÚŘAD PRÁCE ČR		OLOMOUČ - STAVEBNÍ ÚPRAVY OBJEKTU			
místo stavby		Olomouc, k.ú.Olomouc-Hodolany, Tr. Kosmonautů. p. č. 1588/1,1588/2,1588/5,1588/6,1588/7,624/25, 959/10, 959/29, 962/1					
stupeň dokumentace		PROJEKTOVÁ DOKUMENTACE PRO PROVÁDĚNÍ STAVBY					
stavebník / objednatel		Česká republika – Úřad práce ČR Dobrovského 1278/25, 170 00 Praha 7 krajská pobočka v Olomouci, Vejvodského 988/4, 779 00 Olomouc					
projektant / zhotovitel		ALFAPROJEKT OLOMOUČ a.s. Tylova 4, 772 00 Olomouc IČ: 25849280 					
číslo zakázky: 8-033/116-02							

zpracovatel předmětně části projektové dokumentace		firma		 Tylova 4, 772 00 Olomouc IČO: 25849280 DIČ: CZ25849280 tel: 585206060 fax: 585227166 e-mail: alfaprojekt@alfaprojekt.com	
objekt / soubor		SO 01 REKONSTRUKCE BUDOVY ÚP		FORMAT MĚŘÍTKO 1:50 DATUM 07/2020	
část		ARCHITEKTONICKO-STAVEBNÍ ŘEŠENÍ		paré část D.1.1.1	
zpráva / výkres		VÝPIS PSV - VNITŘNÍ DVEŘE		číslo 23/1	

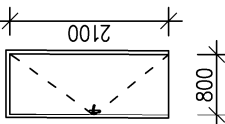
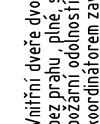
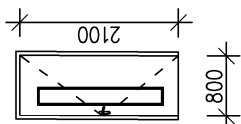
Označení na výkresu	Rozměry šxv [mm]	Popis popř.schéma	Dveřní zárubeň		Dveřní křídlo		Příslušenství		Součinitel prostupu tepla [W/m²K]	Požární odolnost	Kouřotěsnost "S"	Akustický útlum Rw [dB]	Samozavírač "C"	Počet kusů							Poznámka							
			Materiál / Provedení	TL stěny [mm]	Povrchová úprava	Odstín / Dekor	Materiál / Provedení	Zasklení						Povrchová úprava	Odstín / Dekor	Otevírácí	1NP	2NP	3NP	4NP		5NP	6NP	Celkem				
D0-01	700x1970	Vnitřní dveře jednokřídlé, otočné, bez prahu, plně, s polodrážkou. 	Ocelová z pozinkovaného plechu, pro dveře s polodrážkou, vč. obvodového těsnění. Provedení pro dodatečnou montáž do hotového stavebního otvoru.	100	Prášková vypalovaná barva	viz INTERIER	Dveřní křídlo dřevěné s voštinovou výplní, rám dveří z masivního dřeva.Opláštění HDF deskou. Provedení plně s polodrážkou, oboustranně hladké.	-	Laminát CPL	viz INTERIER	matný nerez	bez požadavku	bez požadavku	bez požadavku	bez požadavku	bez požadavku	bez požadavku	bez požadavku	P	2	6	3	3	3	3	23	Před zhotovením prvku je nutno stavební otvor přesně zaměřit.	
D0-02	700x1970	Vnitřní dveře jednokřídlé, otočné, bez prahu, plně, s polodrážkou. SCHEMA viz D0/01	Ocelová z pozinkovaného plechu, pro dveře s polodrážkou, vč. obvodového těsnění. Provedení pro dodatečnou montáž do hotového stavebního otvoru.	150,200	Prášková vypalovaná barva	viz INTERIER	Dveřní křídlo dřevěné s voštinovou výplní, rám dveří z masivního dřeva.Opláštění HDF deskou. Provedení plně s polodrážkou, oboustranně hladké.	-	Laminát CPL	viz INTERIER	matný nerez	-	-	-	-	-	-	-	P	3	2	2	2	2	2	15		
D0-03	800x1970	Vnitřní dveře jednokřídlé, otočné, bez prahu, plně, s polodrážkou. Do stávajícího otvoru. 	Ocelová z pozinkovaného plechu, pro dveře s polodrážkou, vč. obvodového těsnění. Provedení pro dodatečnou montáž do hotového stavebního otvoru.	200	Prášková vypalovaná barva	viz INTERIER	Dveřní křídlo dřevěné s voštinovou výplní, rám dveří z masivního dřeva.Opláštění HDF deskou. Provedení plně s polodrážkou, oboustranně hladké.	-	Laminát CPL	viz INTERIER	matný nerez	-	-	-	-	-	-	-	P	1	2	1	1	1	1	1	8	
D0-04	800x1970	Vnitřní dveře jednokřídlé, otočné, bez prahu, plně, s polodrážkou, s požární odolností SCHEMA viz D0/03 EW-C30DP3	Ocelová z pozinkovaného plechu, pro dveře s polodrážkou, vč. obvodového těsnění. Provedení pro dodatečnou montáž do hotového stavebního otvoru. S požární odolností.	150	Prášková vypal.barva	viz INTERIER	Dveřní křídlo dřevěné s voštinovou výplní, rám dveří z masivního dřeva.Opláštění HDF deskou. Provedení plně s polodrážkou, oboustranně hladké. S požární odolností.	-	Laminát CPL	viz INTERIER	matný nerez	-	-	-	-	-	-	-	P	-	-	-	-	-	-	-	-	
													ANO						L	1	-	-	-	-	-	1		

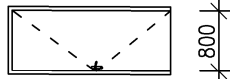
Označení na výkresu	Rozměry šxv [mm]	Popis popř.schema	Dveřní zárubeň		Dveřní křídlo		Příslušenství		Součinitel prostupu tepla		Požární odolnost	Kouřivěstnost "S"	Akustický útlum Rw [dB]	Samozavírač "C"	Počet kusů								Poznámka	
			Materiál / Provedení	TL stěny [mm]	Povrchová úprava	Odstín / Dekor	Materiál / Provedení	Zasklení	Povrchová úprava	Odstín / Dekor					Rám U _f	Zasklení U _g	Celkový U	Otevírání	1PP	2NP	3NP	4NP		5NP
D005	900x1970	Vnitřní dveře jednokřídlé, otočné, bez prahu, plně, s polodrážkou. s požární odolností  EW-C30DP3	Ocelová z pozinkovaného plechu, pro dveře s polodrážkou, vč. obvodového těsnění. Provedení pro dodatečnou montáž do hotového stavebního otvoru. S požární odolností.	150	Prášková vypalbarva	viz INTERIER	Dveřní křídlo dřevěné s voštinovou výplní, rám dveří z masivního dřeva.Opíštění HDF deskou. Provedení plně s polodrážkou, oboustranně hladké. S požární odolností.	-	Laminát CPL	viz INTERIER	Kování šřítkové typ klika – klika, cylindrická vložka (systém generálního klíče), 3 čepové závěsy.	maťný nerez	-	ANO	P	3	-	-	-	-	-	-	3	Před zhotovením prvku je nutno stavební otvor přesně zaměřit.
D006	900x1970	Vnitřní dveře jednokřídlé, otočné, bez prahu, plně, s polodrážkou. Do stávajícího otvoru. 	Ocelová z pozinkovaného plechu, pro dveře s polodrážkou, vč. obvodového těsnění. Provedení pro dodatečnou montáž do hotového stavebního otvoru.	100	Prášková vypalovaná barva	viz INTERIER	Dveřní křídlo dřevěné s voštinovou výplní, rám dveří z masivního dřeva.Opíštění HDF deskou. Provedení plně s polodrážkou, oboustranně hladké.	-	Laminát CPL	viz INTERIER	Kování šřítkové typ klika – klika, cylindrická vložka (systém generálního klíče), 3 čepové závěsy.	maťný nerez	-	-	P	1	-	-	-	-	-	-	1	
D007	1800x2100	Vnitřní dveře dvoukřídlé, otočné, bez prahu, plně, s polodrážkou, s požární odolností. Křídla opatřit koordinátorem zavírání.  EW-C30DP3*	Ocelová z pozinkovaného plechu, pro dveře s polodrážkou, vč. obvodového těsnění. Provedení pro dodatečnou montáž do hotového stavebního otvoru. S požární odolností.	150	Prášková vypalbarva	viz INTERIER	Dveřní křídlo dřevěné s voštinovou výplní, rám dveří z masivního dřeva.Opíštění HDF deskou. Provedení plně s polodrážkou, oboustranně hladké. S požární odolností.	-	Laminát CPL	viz INTERIER	Kování šřítkové typ klika – klika, cylindrická vložka (systém generálního klíče), 3 čepové závěsy.	maťný nerez	-	ANO+koordinátor zavírání	P	2	-	-	-	-	-	-	2	

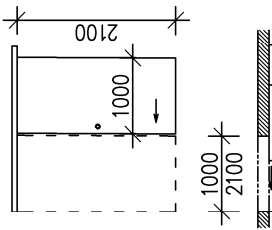
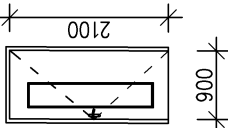
Označení na výkresu	Rozměry šxv [mm]	Popis popř.schema	Dveřní zárubeň		Dveřní křídlo		Příslušenství		Součinitel prostupu tepla		Požární odolnost	Kouřivostnost "S"	Akustický útlum Rw [dB]	Samozavírač "C"	Počet kusů								Poznámka
			Materiál / Provedení	TL stěny [mm]	Povrchová úprava	Odstín / Dekor	Materiál / Provedení	Zasklení	Povrchová úprava	Odstín / Dekor					Rám U _f	Zasklení U _g	Celkový U	Otevírání	1NP	2NP	3NP	4NP	
D0-08	900x1970	Vnitřní dveře jednokřídlé, otočné, bez prahu, plně, s polodrázkou, s požární odolností	Ocelová z pozinkovaného plechu, pro dveře s polodrázkou, vč. obvodového těsnění. Provedení pro dodatečnou montáž do hotového stavebního otvoru. S požární odolností.	150	Prášková vypalbarva	viz INTERIER	Dveřní křídlo ocelové, s nehořlavou výplní. Provedení plně s polodrázkou, oboustranně hladké. S požární odolností.	Folie plastová	viz INTERIER	Kování štiřkové typ klika – klika, cylindrická vložka (systém generálního klíče), 3 čepové závěsy.	matný nezez	-	-	ANO	P	-	-	-	-	-	-	1	Před zhotovením prvku je nutno stavební otvor přesně zaměřit.
D0-09	900x1970	Vnitřní dveře jednokřídlé, otočné, bez prahu, plně, s polodrázkou, s požární odolností SCHEMA viz D0/08 EW-C45DP1	Ocelová z pozinkovaného plechu, pro dveře s polodrázkou, vč. obvodového těsnění. Provedení pro dodatečnou montáž do hotového stavebního otvoru. S požární odolností.	150	Práš.vypalbarva	viz INTERIER	Dveřní křídlo ocelové, s nehořlavou výplní. Provedení plně s polodrázkou, oboustranně hladké. S požární odolností.	Folie plastová	viz INTERIER	Kování štiřkové typ klika – klika, cylindrická vložka (systém generálního klíče), 3 čepové závěsy.	matný nezez	-	-	ANO	P	1	-	-	-	-	-	1	
D0-10	900x500x2000	Vnitřní dveře dvoukřídlé, otočné, bez prahu, plně, s polodrázkou, s požární odolností. Křídla opatřeny koordinátorem zavírání. Aktivní křídlo s 900mm. EI-C30DP3*	Ocelová z pozinkovaného plechu, pro dveře s polodrázkou, vč. obvodového těsnění. Provedení pro dodatečnou montáž do hotového stavebního otvoru. S požární odolností.	200	Prášková vypalbarva	viz INTERIER	Dveřní křídla dřevěná s voskovou výplní, ran dveří z masivního dřeva.Opláštění HDF deskou. Provedení plně s polodrázkou, oboustranně hladké. S požární odolností.	Folie plastová	viz INTERIER	Kování štiřkové typ klika – klika, cylindrická vložka (systém generálního klíče), 3 čepové závěsy.	matný nezez	-	-	ANO+koordinátor zavírání	P	-	-	-	-	-	-	1	

Označení na výkresu	Rozměry šxv [mm]	Popis popř.schemata	Dveřní zárubeň		Dveřní křídlo		Příslušenství		Součinitel prostupu tepla [W/m²K]	Zasklení U _g [W/m²K]	Rám U _f	Požární odolnost	Kouřotěsnost "S"	Akustický útlum Rw [dB]	Samozavírač "C"	Počet kusů								Poznámka
			Materiál / Provedení	TL stěny [mm]	Povrchová úprava	Odstín / Dekor	Materiál / Provedení	Zasklení								Povrchová úprava	Odstín / Dekor	Otevírání	1PP	2NP	3NP	4NP	5NP	
D0 11	900x2100	Vnitřní dveře jednokřídlé, otočné, bez prahu, plně, s polodrážkou. 	Ocelová z pozinkovaného plechu, pro dveře s polodrážkou, vč. obvodového těsnění. Provedení pro dodatečnou montáž do hotového stavebního otvoru.	100	Prášková vypalbarva	viz INTERIER	Dveřní křídlo dřevěné s nehořlavou výplní, rám dveří z masivního dřeva.Opláštění HDF deskou. Provedení plně s polodrážkou, oboustranně hladké.	-	Folie plastová	viz INTERIER	Kování štrítkové typ klika – klika, cylindrická vložka (systém generálního klíče), 3 čepové závěsy.	matný nerez				P	5	-	-	-	-	-	5	Před zhotovením prvku je nutno stavební otvor přesně zaměřit.
D0 12	900x2100	Vnitřní dveře jednokřídlé, otočné, bez prahu, plně, s polodrážkou, s požární odolností. SCHEMA viz D0/11 EI-SC30DP3	Ocelová z pozinkovaného plechu, pro dveře s polodrážkou, vč. obvodového těsnění. Provedení pro dodatečnou montáž do hotového stavebního otvoru. S požární odolností.	100	Prášková vypalbarva	viz INTERIER	Dveřní křídlo dřevěné s nehořlavou výplní, rám dveří z masivního dřeva.Opláštění HDF deskou. Provedení plně s polodrážkou, oboustranně hladké. Dveře s požární odolností.	-	Folie plastová	viz INTERIER	Kování štrítkové typ klika – klika, cylindrická vložka (systém generálního klíče), 3 čepové závěsy.	matný nerez		ANO	ANO	P	3	-	-	-	-	-	3	
D0 13	900x2100	Vnitřní dveře jednokřídlé, otočné, bez prahu, plně, s polodrážkou, s požární odolností. SCHEMA viz D0/11 EW-C45DP2	Ocelová z pozinkovaného plechu, pro dveře s polodrážkou, vč. obvodového těsnění. Provedení pro dodatečnou montáž do hotového stavebního otvoru. S požární odolností.	100	Prášková vypalbarva	viz INTERIER	Dveřní křídlo dřevěné s nehořlavou výplní, rám dveří z masivního dřeva.Opláštění HDF deskou. Provedení plně s polodrážkou, oboustranně hladké. Dveře s požární odolností.	-	Folie plastová	viz INTERIER	Kování štrítkové typ klika – klika, cylindrická vložka (systém generálního klíče), 3 čepové závěsy.	matný nerez		ANO	ANO	P	1	-	-	-	-	-	1	
D0 14	900x2100	Vnitřní dveře jednokřídlé, otočné, bez prahu, plně, s polodrážkou, s požární odolností. SCHEMA viz D0/11 EI-SC45DP2	Ocelová z pozinkovaného plechu, pro dveře s polodrážkou, vč. obvodového těsnění. Provedení pro dodatečnou montáž do hotového stavebního otvoru. S požární odolností.	100	Prášková vypalbarva	viz INTERIER	Dveřní křídlo dřevěné s nehořlavou výplní, rám dveří z masivního dřeva.Opláštění HDF deskou. Provedení plně s polodrážkou, oboustranně hladké.	protipož.shko bezpeč. číre	Folie plastová	viz INTERIER	Kování štrítkové typ klika – klika, cylindrická vložka (systém generálního klíče), 3 čepové závěsy.	matný nerez		ANO	ANO	P	1	-	-	-	-	-	1	

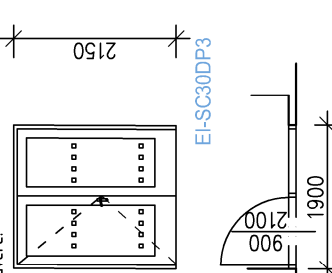
Označení na výkresu	Rozměry šxv [mm]	Dveřní zárubeň		Dveřní křídlo		Příslušenství		Součinitel prostupu tepla [W/m²K]		Počet kusů	Poznámka	
		Materiál / Provedení	Povrchová úprava	Odstín / Dekor	Materiál / Provedení	Zasklení	Povrchová úprava	Odstín / Dekor	Označení na výkresu	Rozměry šxv [mm]	Popis popř.schéma	Dveřní zárubeň		Dveřní křídlo		Příslušenství		Součinitel prostupu tepla [W/m²K]	Počet kusů		Poznámka																	
			Materiál / Provedení	TL stěny [mm]	Povrchová úprava	Odstřin / Dekor	Materiál / Provedení	Zasklení		Povrchová úprava	Odstřin / Dekor		Kovánní, zámek, ostatní výbava...	Povrchová úprava															
D0 25	800x2100	Vnitřní dveře jednokřídlové, otočné, bez prahu, plně s polodrážkou. Do stávajícího otvoru 	Ocelová z pozinkovaného plechu, pro dveře s polodrážkou, vč. obvodového těsnění. Provedení pro dodatečnou montáž do hotového stavebního otvoru.	100	Prášková vypalbarva	viz INTERIER	Dveřní křídlo dřevěné s voštinovou výplní, rám dveří z masivního dřeva.Opláštění HDF deskou. Provedení plně s polodrážkou, oboustranně hladké.	-	Laminát CPL	viz INTERIER	Kovánní šířkové typ klika – klika, cylindrická vložka (systém generálního klíče), 3 čepové závěsy.	matný nerez	-	-	-	-	-	P	-	-	-	-	-	-	-	-	-	5	Před zhotovením prvku je nutno stavební otvor přesně zaměřit.
D0 26	900+500x2000	Vnitřní dveře dvoukřídlové, otočné, bez prahu, plně s polodrážkou, s požární odolností opatřit koordinátorem zavíráním. SCHEMA viz D0/10 EI-SC30DP3* 	Ocelová z pozinkovaného plechu, pro dveře s polodrážkou, vč. obvodového těsnění. Provedení pro dodatečnou montáž do hotového stavebního otvoru. Požárně odolná	200	Prášková vypalbarva	viz INTERIER	Dveřní křídlo dřevěné s voštinovou výplní, rám dveří z masivního dřeva.Opláštění HDF deskou. Provedení plně s polodrážkou, oboustranně hladké. S požární odolností.	-	Folie plastová	viz INTERIER	Kovánní šířkové typ klika – klika, cylindrická vložka (systém generálního klíče), 3 čepové závěsy.	ANO+koordinátor zavírání	-	-	-	-	-	P	-	-	-	-	-	-	-	-	-	5	
D0 27	800x2100	Vnitřní dveře jednokřídlové, otočné, bez prahu, poloprosklené, s polodrážkou. 	Ocelová z pozinkovaného plechu, pro dveře s polodrážkou, vč. obvodového těsnění. Provedení pro dodatečnou montáž do hotového stavebního otvoru.	100	Prášková vypalbarva	viz INTERIER	Dveřní křídlo dřevěné s voštinovou výplní, rám dveří z masivního dřeva.Opláštění HDF deskou. Provedení plně s polodrážkou, částečně prosklené.	jednoduše, mléčně	Laminát CPL	viz INTERIER	Kovánní šířkové typ klika – klika, cylindrická vložka (systém generálního klíče), 3 čepové závěsy.	matný nerez	-	-	-	-	-	P	-	-	-	-	-	-	-	-	-	20	

Označení na výkresu	Rozměry šxv [mm]	Popis popř.schéma	Dveřní zárubeň		Dveřní křídlo		Příslušenství		Součinitel prostupu tepla		Požární odolnost	Kouřová odolnost "S"	Akustický útlum Rw [dB]	Samozavírač "C"	Počet kusů								Poznámka	
			Materiál / Provedení	TL stěny [mm]	Povrchová úprava	Odstín / Dekor	Materiál / Provedení	Zasklení	Povrchová úprava	Odstín / Dekor					Kováni, zámek, ostatní výbava...	Povrchová úprava	Rám U _f	Zasklení U _g	Celkový U	Otevírácí	1PP	2NP		3NP	4NP	5NP	6NP	Celkem	
	800x2100	Vnitřní dveře jednokřídlé, otočné, bez prahu, plně, s polodrážkou. S požární odolností	Ocelová z pozinkovaného plechu, pro dveře s polodrážkou, vč. obvodového těsnění. Provedení pro dodatečnou montáž do hotového stavebního otvoru. Požárně odolné provedení.	100	Prášková vypalbarva	viz INTERIER	Dveřní křídlo dřevěné s nehořlavou výplní, rám dveří z masivního dřeva.Opíštění HDF deskou. Provedení plně s polodrážkou, oboustranně hladké. S požární odolností.	Laminát CPL	viz INTERIER	Kováni šířtkové typ klika – klika, cylindrická vložka (systém generálního klíče), 3 čepové závěsy.	matný nerez	-	-	ANO	P	-	-	-	-	-	1	1	-	-	

Označení na výkresu	Rozměry šxv [mm]	Popis popř. schéma	Dveřní zárubeň		Dveřní křídlo		Příslušenství		Součinitel prostupu tepla [W/m²K]		Požární odolnost	Akustický útlum Rw [dB]	Samozavírač "C"	Počet kusů								Poznámka					
			Materiál / Provedení	TL stěny [mm]	Povrchová úprava	Odstín / Dekor	Materiál / Provedení	Zasklení	Povrchová úprava	Odstín / Dekor	Kováání, zámek, ostatní výbava...	Povrchová úprava	Zasklení U _g [W/m²K]	Celkový U [W/m²K]	Požární odolnost	Kouřivost "S"	Akustický útlum Rw [dB]	Otevírácí	1PP	2NP	3NP		4NP	5NP	6NP	Celkem	
	1000x2100	Vnitřní dveře jednokřídlové, posuvné, bez prahu, plně. Posun dle schématu ve výkrese. 	Bez zárubeň				Dveřní křídlo dřevěné s vosťtinovou výplní, rám dveří z masivního dřeva.Opláštění HDF deskou. Provedení hladké.	-	Folie plastová	viz INTERIER	Kování systémové hliníkové pro posuvné dveře: nasťenný profil, upínací svorky včetně pojezdových koleček, zarážka, podlahové vedení, kutara zapuštěna mušle - úchytky. Bez zamykání.	matný nerez					P	-	1	-	-	-	-	-	1		Před zhotovením prvku je nutno stavební otvor přesně zaměřit.
	900x2100	Vnitřní dveře dvoukřídlové, otočné, bez prahu, částečně prosklené, s polodrážkou, s požární odolností 	Ocelová z pozinkovaného plechu, pro dveře s polodrážkou, vč. obvodového těsnění. Provedení pro dodatečnou montáž do hotového stavebního otvoru. Požárne odolná	100	Prášková vypal.barva	viz INTERIER	Dveřní křídlo dřevěné s vosťtinovou výplní,rám dveří z masivního dřeva.Opláštění HDF deskou. Provedení částečně prosklené s polodrážkou. S požární odolností.	Požárne odolné, průsvitné	Folie plastová	viz INTERIER	Kování šťírkové typ klika – klika, cylindrická vložka (systém generálního klíče), 3 čepové závěsy.		ANO	ANO	ANO		P	-	1	-	-	-	-	-	1		Před zhotovením prvku je nutno stavební otvor přesně zaměřit. Prosklené části budou dle výhlásky č. 398/2009sb. Ve výšce 800 až 1000mm a zároveň ve výšce 1400 až 1600mm kontrastně označeny opotří pozadí pruhem šířky 50mm nebo pruhem ze značek o průměru nejméne 50mm, vzdálenými od sebe nejmíce 150mm.

EI-SC30DP3

Označení na výkresu	Rozměry šxv [mm]	Popis popř. schéma	Dveřní zárubeň		Dveřní křídlo		Příslušenství		Součinitel prostupu tepla [W/m²K]		Požární odolnost	Kouřověšnost "S"	Akustický útlum Rw [dB]	Samozavírač "C"	Počet kusů								Poznámka	
			Materiál / Provedení	TL stěny [mm]	Povrchová úprava	Odstín / Dekor	Materiál / Provedení	Zasklení	Povrchová úprava	Odstín / Dekor					Kováření, zámek, ostatní vybava...	Rám U _f	Zasklení U _g	Celkový U	Otevírání	1PP	2NP	3NP		4NP	5NP	6NP	Celkem	
DO 32	2300x2150	Vnitřní prosklená protipožární stěna 1900 x 2150mm s jednokřídlými, otočnými dveřmi, bez prahu prosklenými, s polodrážkou 900 x 2100mm. Se zvýšeným spodním rámem. S požární odolností, kouřověšně dveře. 	Dřevěný rám prosklené stěny .			Dveřní křídlo dřevěné s vosířinovou výplní, rám dveří z masivního dřeva.Opláštění HDF deskou. Provedení prosklené s polodrážkou. S požární odolností.	Požárně odolné, čiré	Folie plastová	viz INTERIER	Kováří štítkové typ klíka – klíka, bez vložky, 3 tepové závesy. DVEŘE NA POŽÁRNÍ ÚNIKOVÉ CESTĚ BEZ MOŽNOSTI UZAMČENÍ!!!	</