


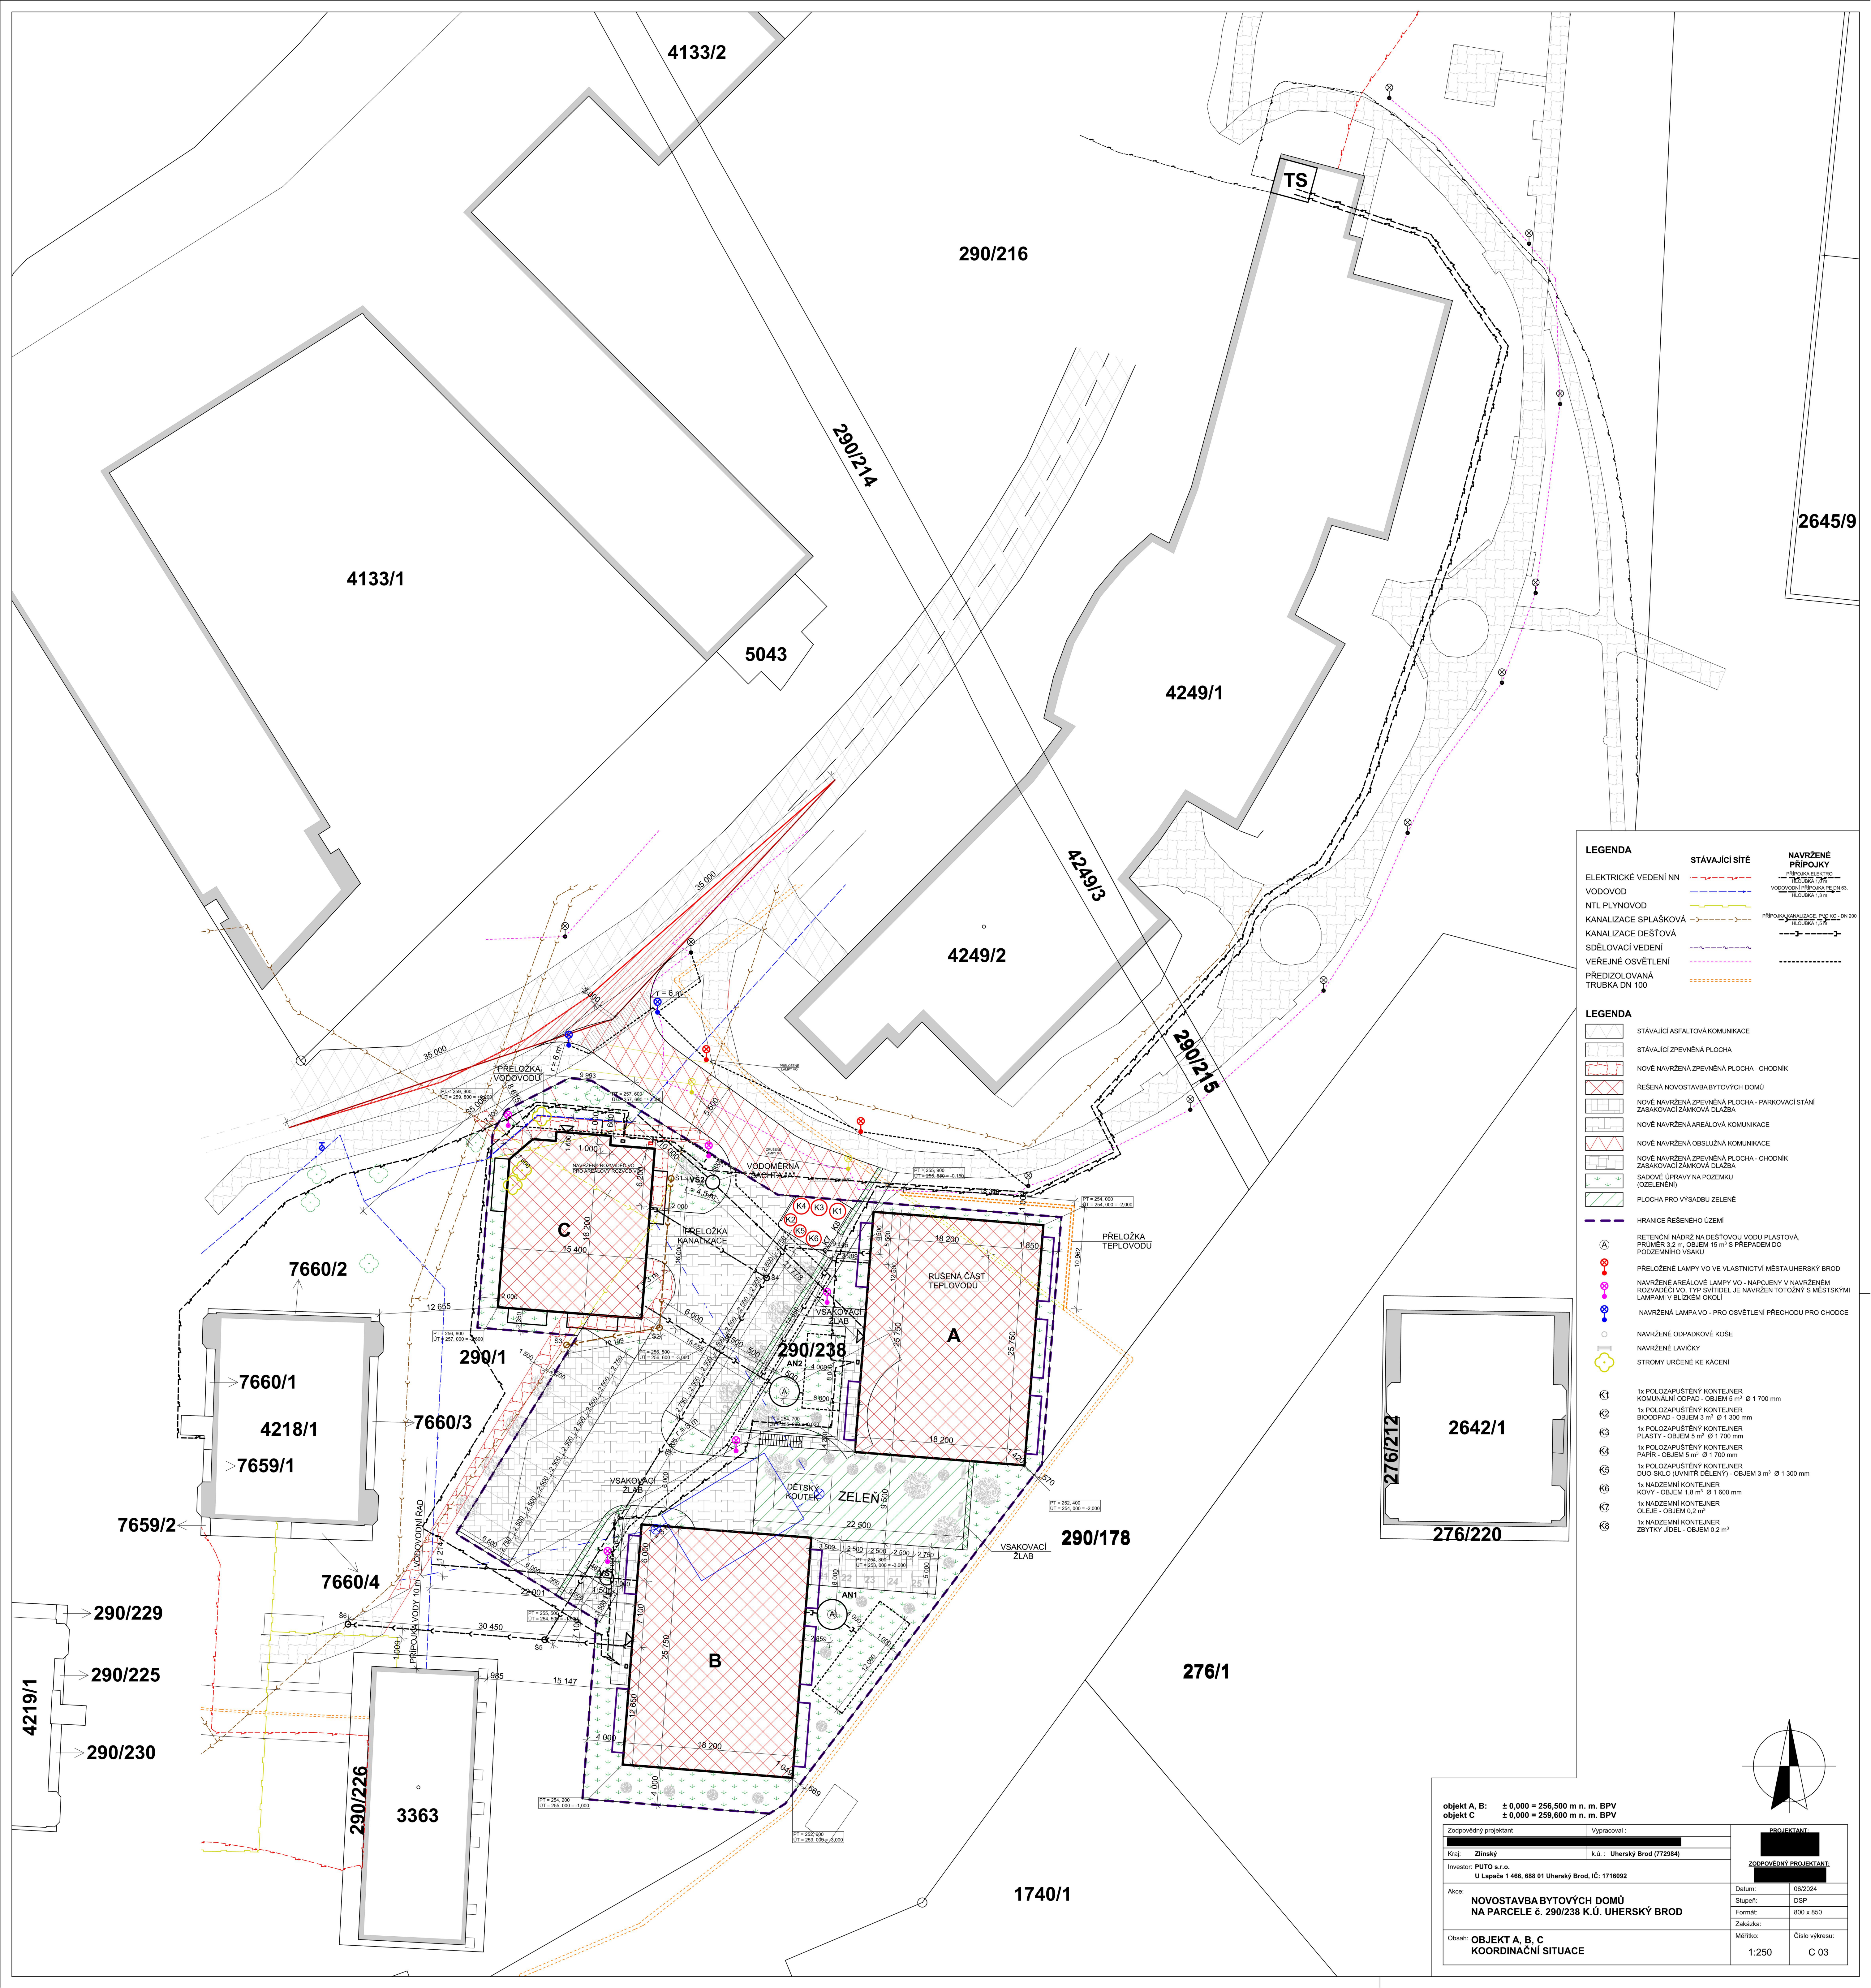

LEGENDA

ELEKTRICKÉ VEDENÍ NN

VODOVOD

NTL PLYNOVOD

KANALIZACE SPLAŠKOVÁ

KANALIZACE DEŠŤOVÁ

SĐELOVACÍ VEDENÍ

VEREJNÉ OSVĚTLENÍ

PŘEDIZOLOVANÁ TRUBKA DN 100

STÁVAJÍCÍ SÍTĚ

NAVŘZENÉ PŘÍPOJKY

PRŮJMA ELEKTRO

PRŮJMA TRUB

VODOVODNÍ PŘÍPOJKA PE DN 63

PRŮJMA KANALIZACE PN DN 100 - DN 200

PRŮJMA SĐELOVACÍ

PRŮJMA PŘÍPOJKA

PRŮJMA TRUBKA DN 100

LEGENDA

STÁVAJÍCÍ ASFALTOVÁ KOMUNIKACE

STÁVAJÍCÍ ZPEVNĚNÁ PLOCHA

NOVĚ NAVŘZENÁ ZPEVNĚNÁ PLOCHA - CHODNÍK

ŘEŠENÁ NOVOSTAVBA BYTOVÝCH DOMŮ

NOVĚ NAVŘZENÁ ZPEVNĚNÁ PLOCHA - PARKOVACÍ STÁNÍ

ZASAKOVACÍ ZÁMKOVÁ DLAŽBA

NOVĚ NAVŘZENÁ AREÁLOVÁ KOMUNIKACE

NOVĚ NAVŘZENÁ OBSLUŽNÁ KOMUNIKACE

NOVĚ NAVŘZENÁ ZPEVNĚNÁ PLOCHA - CHODNÍK

ZASAKOVACÍ ZÁMKOVÁ DLAŽBA

SADOVÉ ÚPRAVY NA POZEMKU (OZELENĚNÍ)

PLOCHA PRO VÝSADBU ZELENĚ

HRANICE ŘEŠENÉHO ÚZEMÍ

(A)

RETENČNÍ NÁDRŽ NA DEŠŤOVOU VODU PLASTOVÁ, PRŮMĚR 3,2 m, OBJEM 15 m³ S PŘEPÁDEM DO PODZEMNÍHO VÝSAVU

PRŮLOŽENÉ LAMPY VO VE VLASTNOSTI MĚSTA UHERSKÝ BŘID

NAVŘZENÉ AREÁLOVÉ LAMPY VO - NÁPOJENY V NAVŘZENÉM ROZVÁDĚČÍ VO - TYP SVÍTIDEL JE NAVŘZEN TOTODNY S MĚSTSKÝMI LAMPAMI V BLÍZKĚ OKOLÍ

NAVŘZENÁ LAMPA VO - PRO OSVĚTLENÍ PŘECHODU PRO CHODCE

NAVŘZENÉ ODPADKOVÉ KOŠE

NAVŘZENÉ LAVIČKY

STROMY URČENÉ KE KACENÍ

(K1)

1x POLOZAPUŠTĚNÝ KONTEJNER KOMUNÁLNÍ ODPAD - OBJEM 5 m³ Ø 1 700 mm

(K2)

1x POLOZAPUŠTĚNÝ KONTEJNER BIOODPAD - OBJEM 3 m³ Ø 1 300 mm

(K3)

1x POLOZAPUŠTĚNÝ KONTEJNER PLASTY - OBJEM 5 m³ Ø 1 700 mm

(K4)

1x POLOZAPUŠTĚNÝ KONTEJNER PAPIR - OBJEM 5 m³ Ø 1 700 mm

(K5)

1x POLOZAPUŠTĚNÝ KONTEJNER DUO-SKO (UVNITŘ DĚLENÝ) - OBJEM 3 m³ Ø 1 300 mm

(K6)

1x NADZEMNÍ KONTEJNER KOVY - OBJEM 1,8 m³ Ø 1 600 mm

(K7)

1x NADZEMNÍ KONTEJNER OLEJE - OBJEM 0,2 m³

(K8)

1x NADZEMNÍ KONTEJNER ZBYTKY JIDEL - OBJEM 0,2 m³

objekt A, B: ± 0.000 = 256.500 m n. m. BPV
objekt C: ± 0.000 = 259.600 m n. m. BPV

Zodpovědný projektant

Vypracoval:

Kraj: Zlínský

k.ú.: Uherský Brod (77284)

Investor: PUTO s.r.o.

U Lapače 1 466, 688 01 Uherský Brod, IČ: 1716092

Akce: NOVOSTAVBA BYTOVÝCH DOMŮ NA PARCELI č. 290/238 K.Ú. UHERSKÝ BŘID

Datum: 06/2024

Obsah: OBJEKT A, B, C KOORDINAČNÍ SITUACE

Stupeň: DSP

Zakázka:

Formát: 800 x 850

Měřítko:

Číslo výkresu: C 03

1:250

C 03