


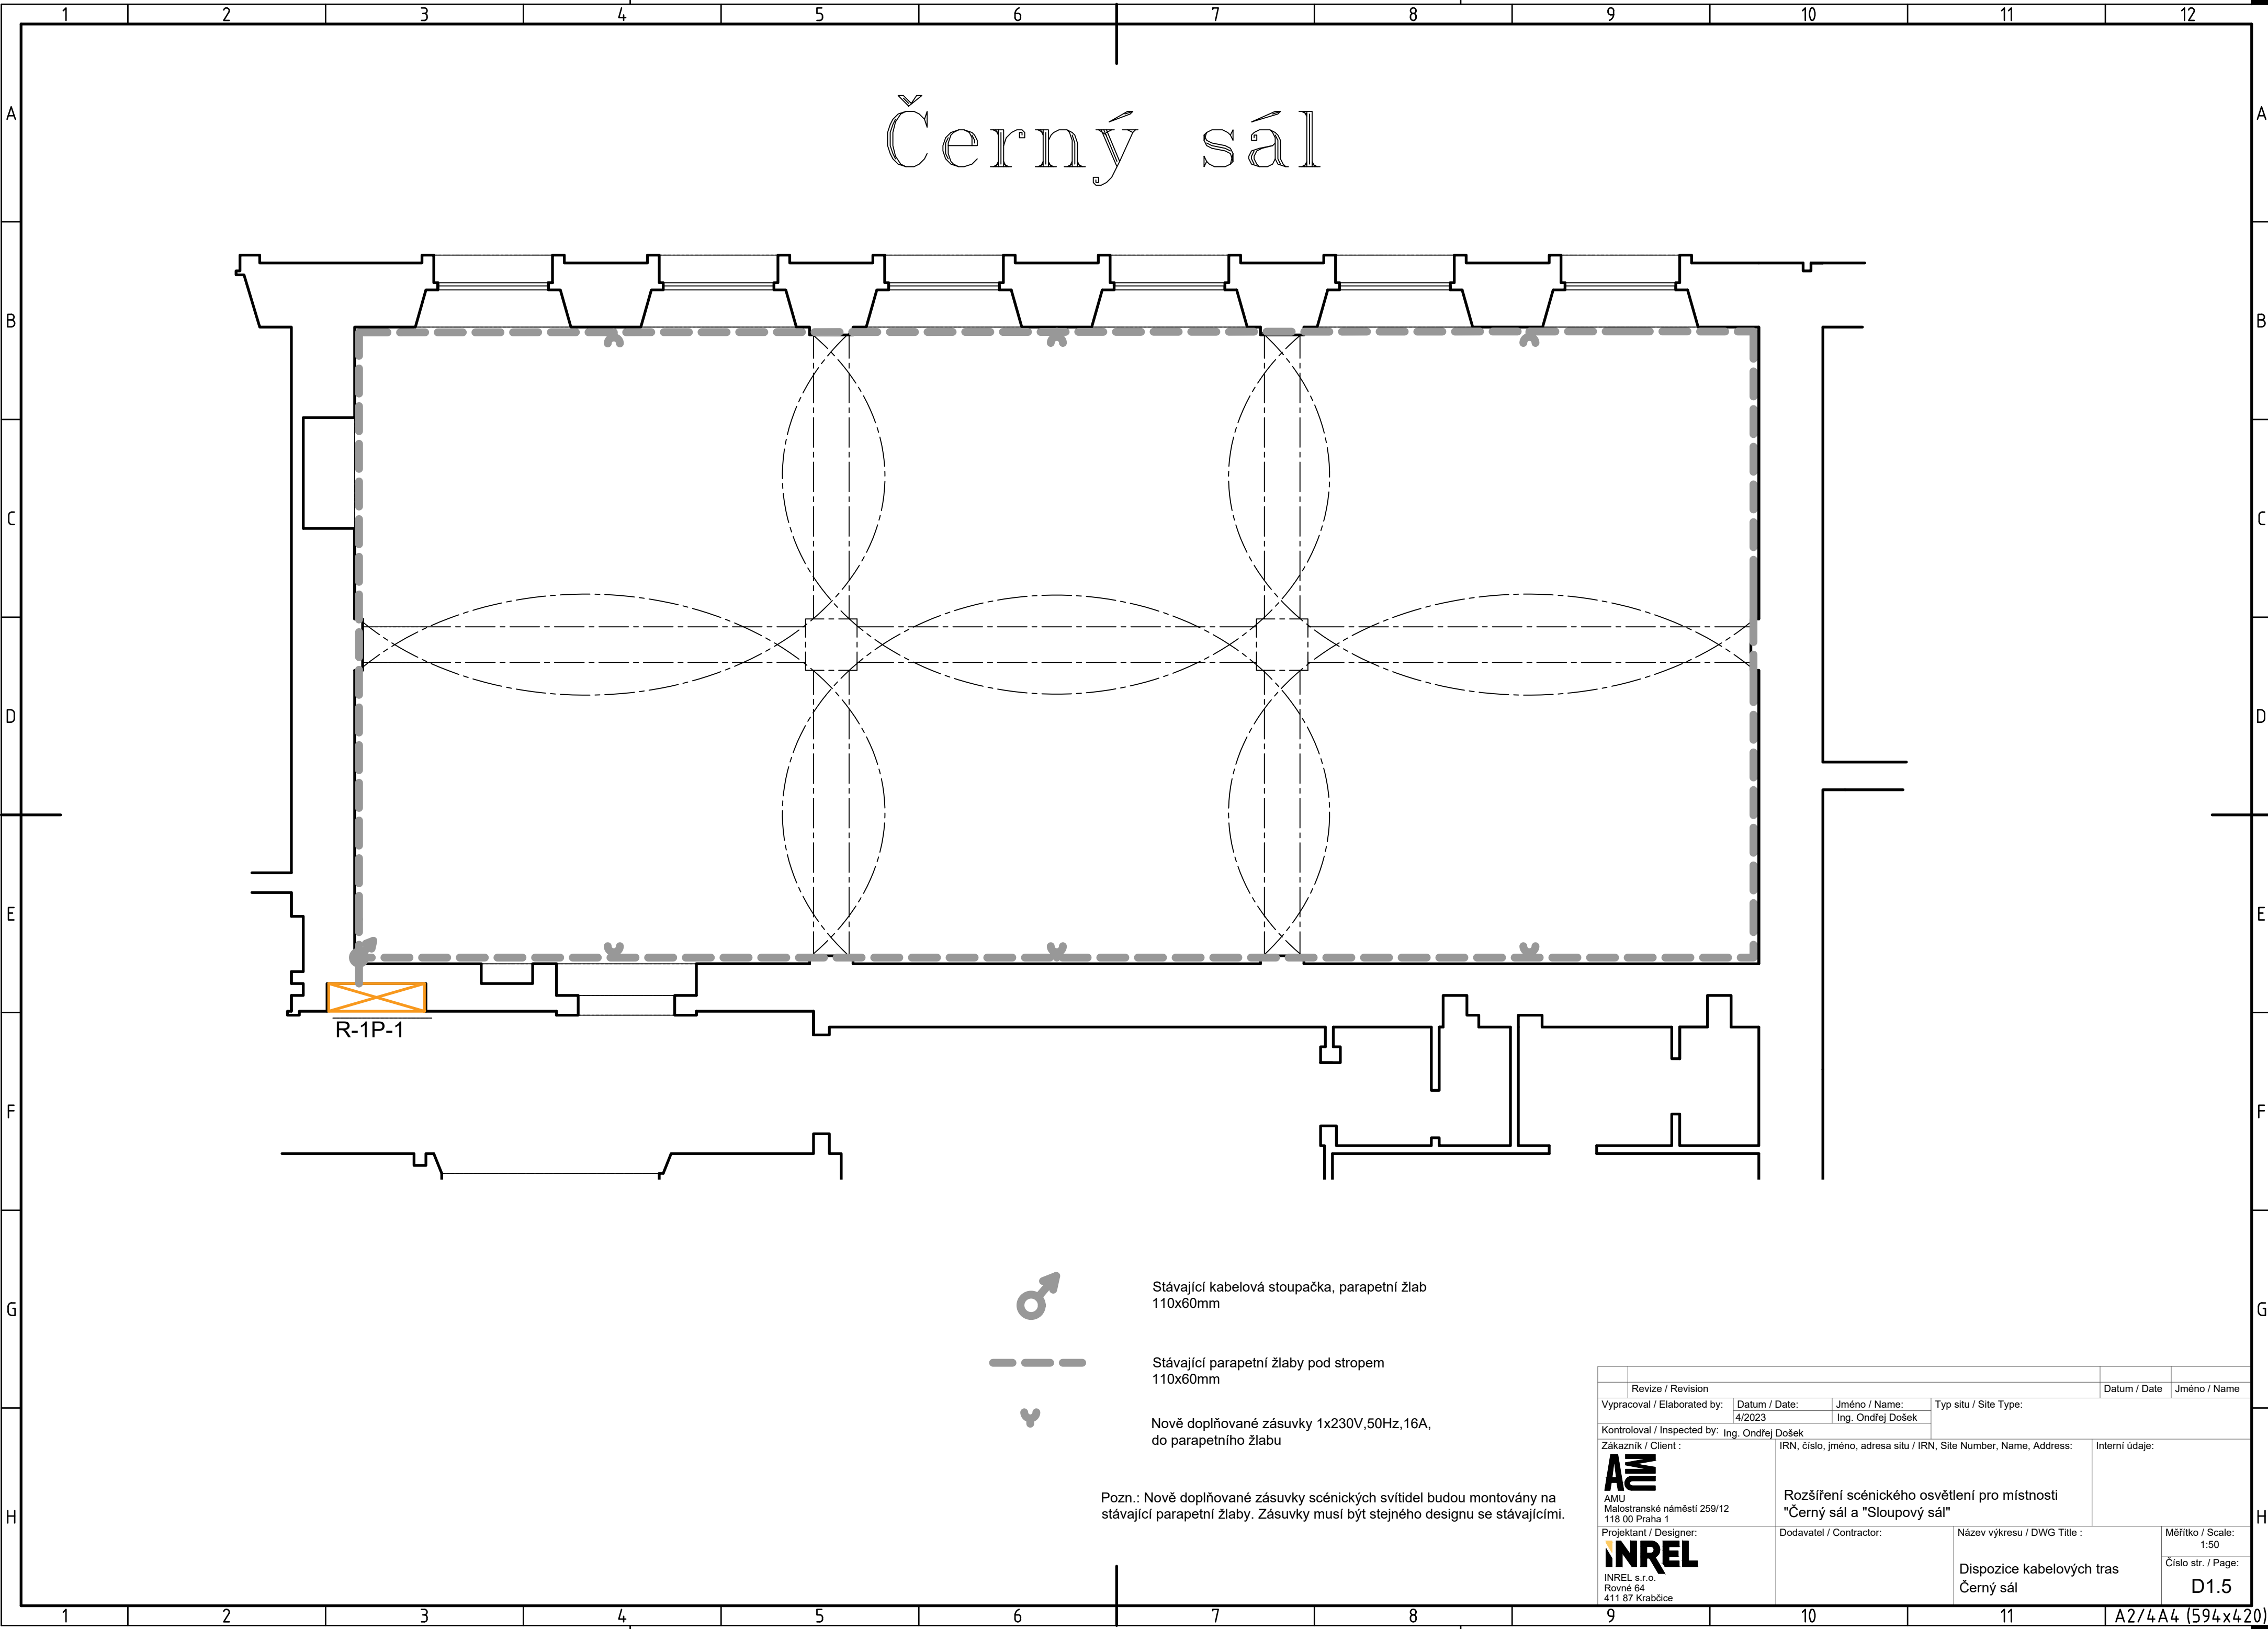

Černý sál

R-1P-1

-  Stávající kabelová stoupačka, parapetní žlab
110x60mm
-  Stávající parapetní žlaby pod stropem
110x60mm
-  Nově doplňované zásuvky 1x230V,50Hz,16A,
do parapetního žlabu

Pozn.: Nově doplňované zásuvky scénických svítidel budou montovány na stávající parapetní žlaby. Zásuvky musí být stejného designu se stávajícími.

Revize / Revision				Datum / Date		Jméno / Name	
Vypracoval / Elaborated by:		Datum / Date:		Jméno / Name:		Typ situ / Site Type:	
		4/2023		Ing. Ondřej Došek			
Kontroloval / Inspected by: Ing. Ondřej Došek							
Zákazník / Client :				IRN, číslo, jméno, adresa situ / IRN, Site Number, Name, Address:		Interní údaje:	
AMU Malostranské náměstí 259/12 118 00 Praha 1				Rozšíření scénického osvětlení pro místnosti			
				"Černý sál a "Sloupový sál"			
Projektant / Designer:				Dodavatel / Contractor:		Název výkresu / DWG Title :	
INREL INREL s.r.o. Rovné 64 411 87 Krabčice						Měřítka / Scale:	
				Dispozice kabelových tras		Číslo str. / Page:	
				Černý sál		D1.5	