


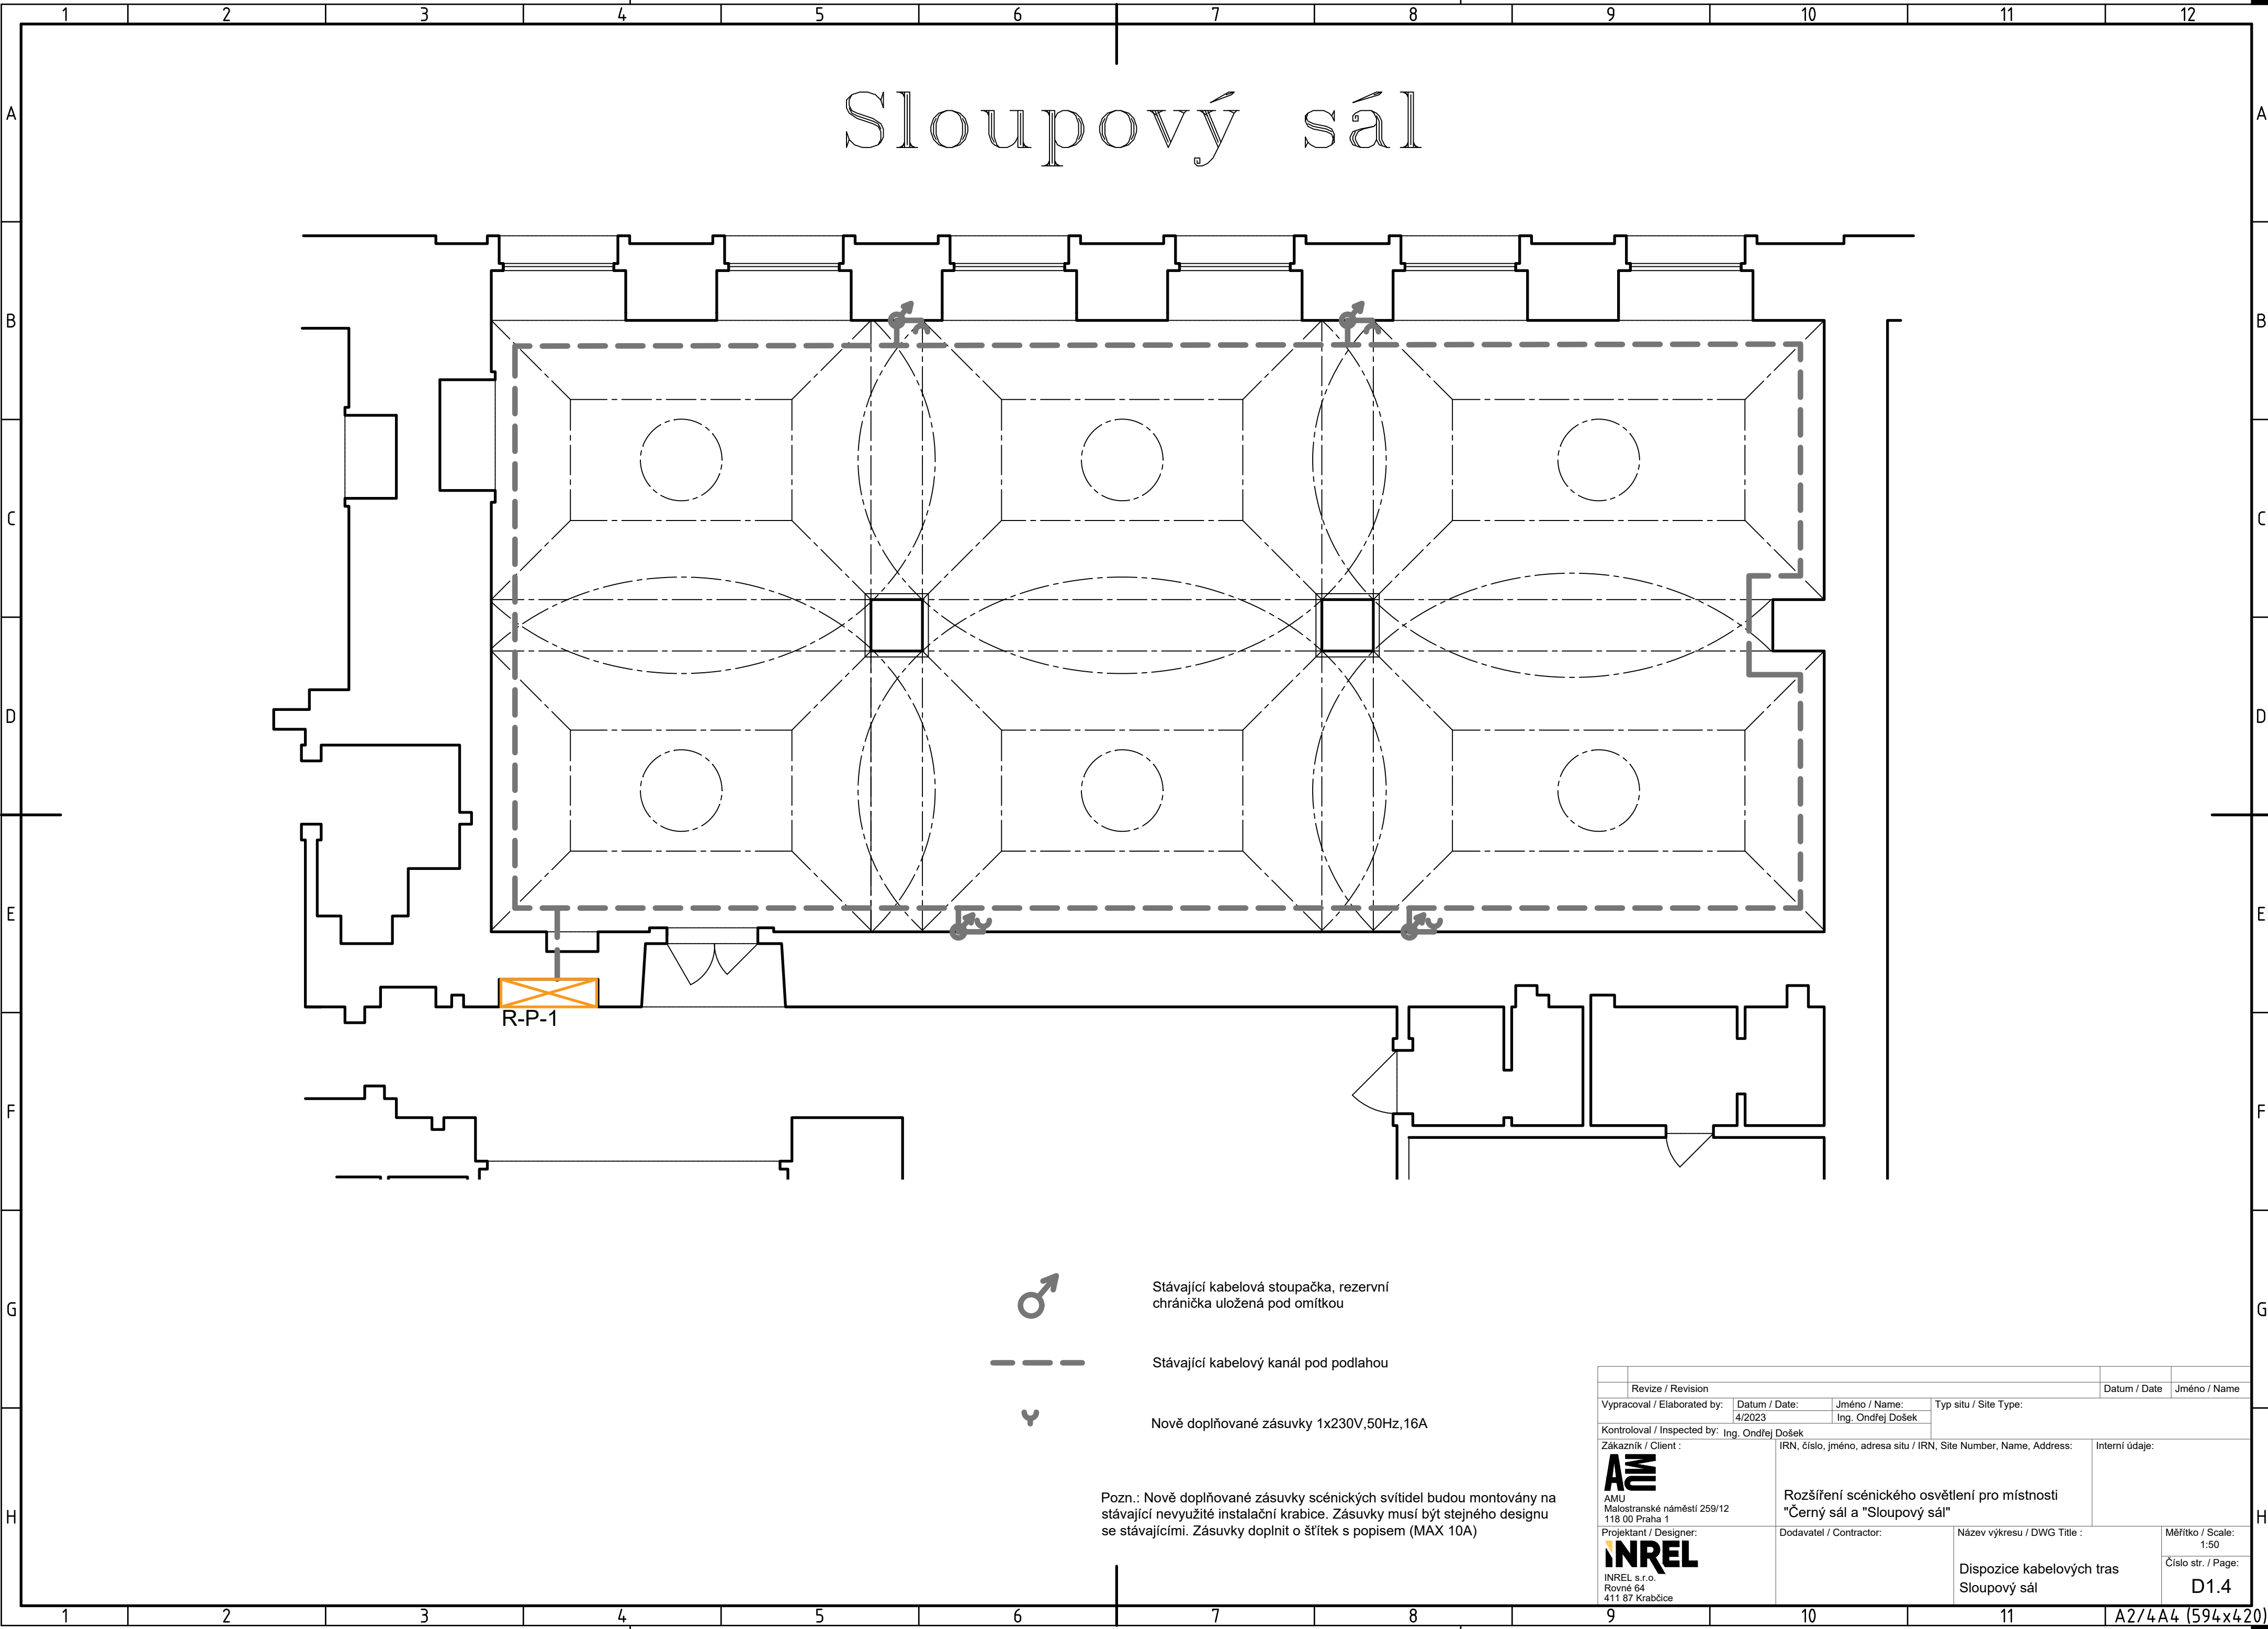

Sloupový sál

R-P-1



Stávající kabelová stoupačka, rezervní chránička uložená pod omítkou



Stávající kabelový kanál pod podlahou



Nově doplňované zásuvky 1x230V,50Hz,16A

Pozn.: Nově doplňované zásuvky scénických svítidel budou montovány na stávající nevyužité instalační krabice. Zásuvky musí být stejného designu se stávajícími. Zásuvky doplnit o štítek s popisem (MAX 10A)

Revize / Revision				Datum / Date		Jméno / Name	
Vpracoval / Elaborated by:		Datum / Date:	Jméno / Name:	Typ situ / Site Type:			
		4/2023	Ing. Ondřej Došek				
Kontroloval / Inspected by: Ing. Ondřej Došek							
Zákazník / Client :		IRN, číslo, jméno, adresa situ / IRN, Site Number, Name, Address:			Interní údaje:		
AMU Malostranské náměstí 259/12 118 00 Praha 1		Rozšíření scénického osvětlení pro místnosti "Černý sál a "Sloupový sál"					
Projektant / Designer:		Dodavatel / Contractor:		Název výkresu / DWG Title :		Měřítko / Scale:	
INREL INREL s.r.o. Rovné 64 411 87 Krabčice				Dispozice kabelových tras Sloupový sál		Číslo str. / Page:	
						D1.4	