
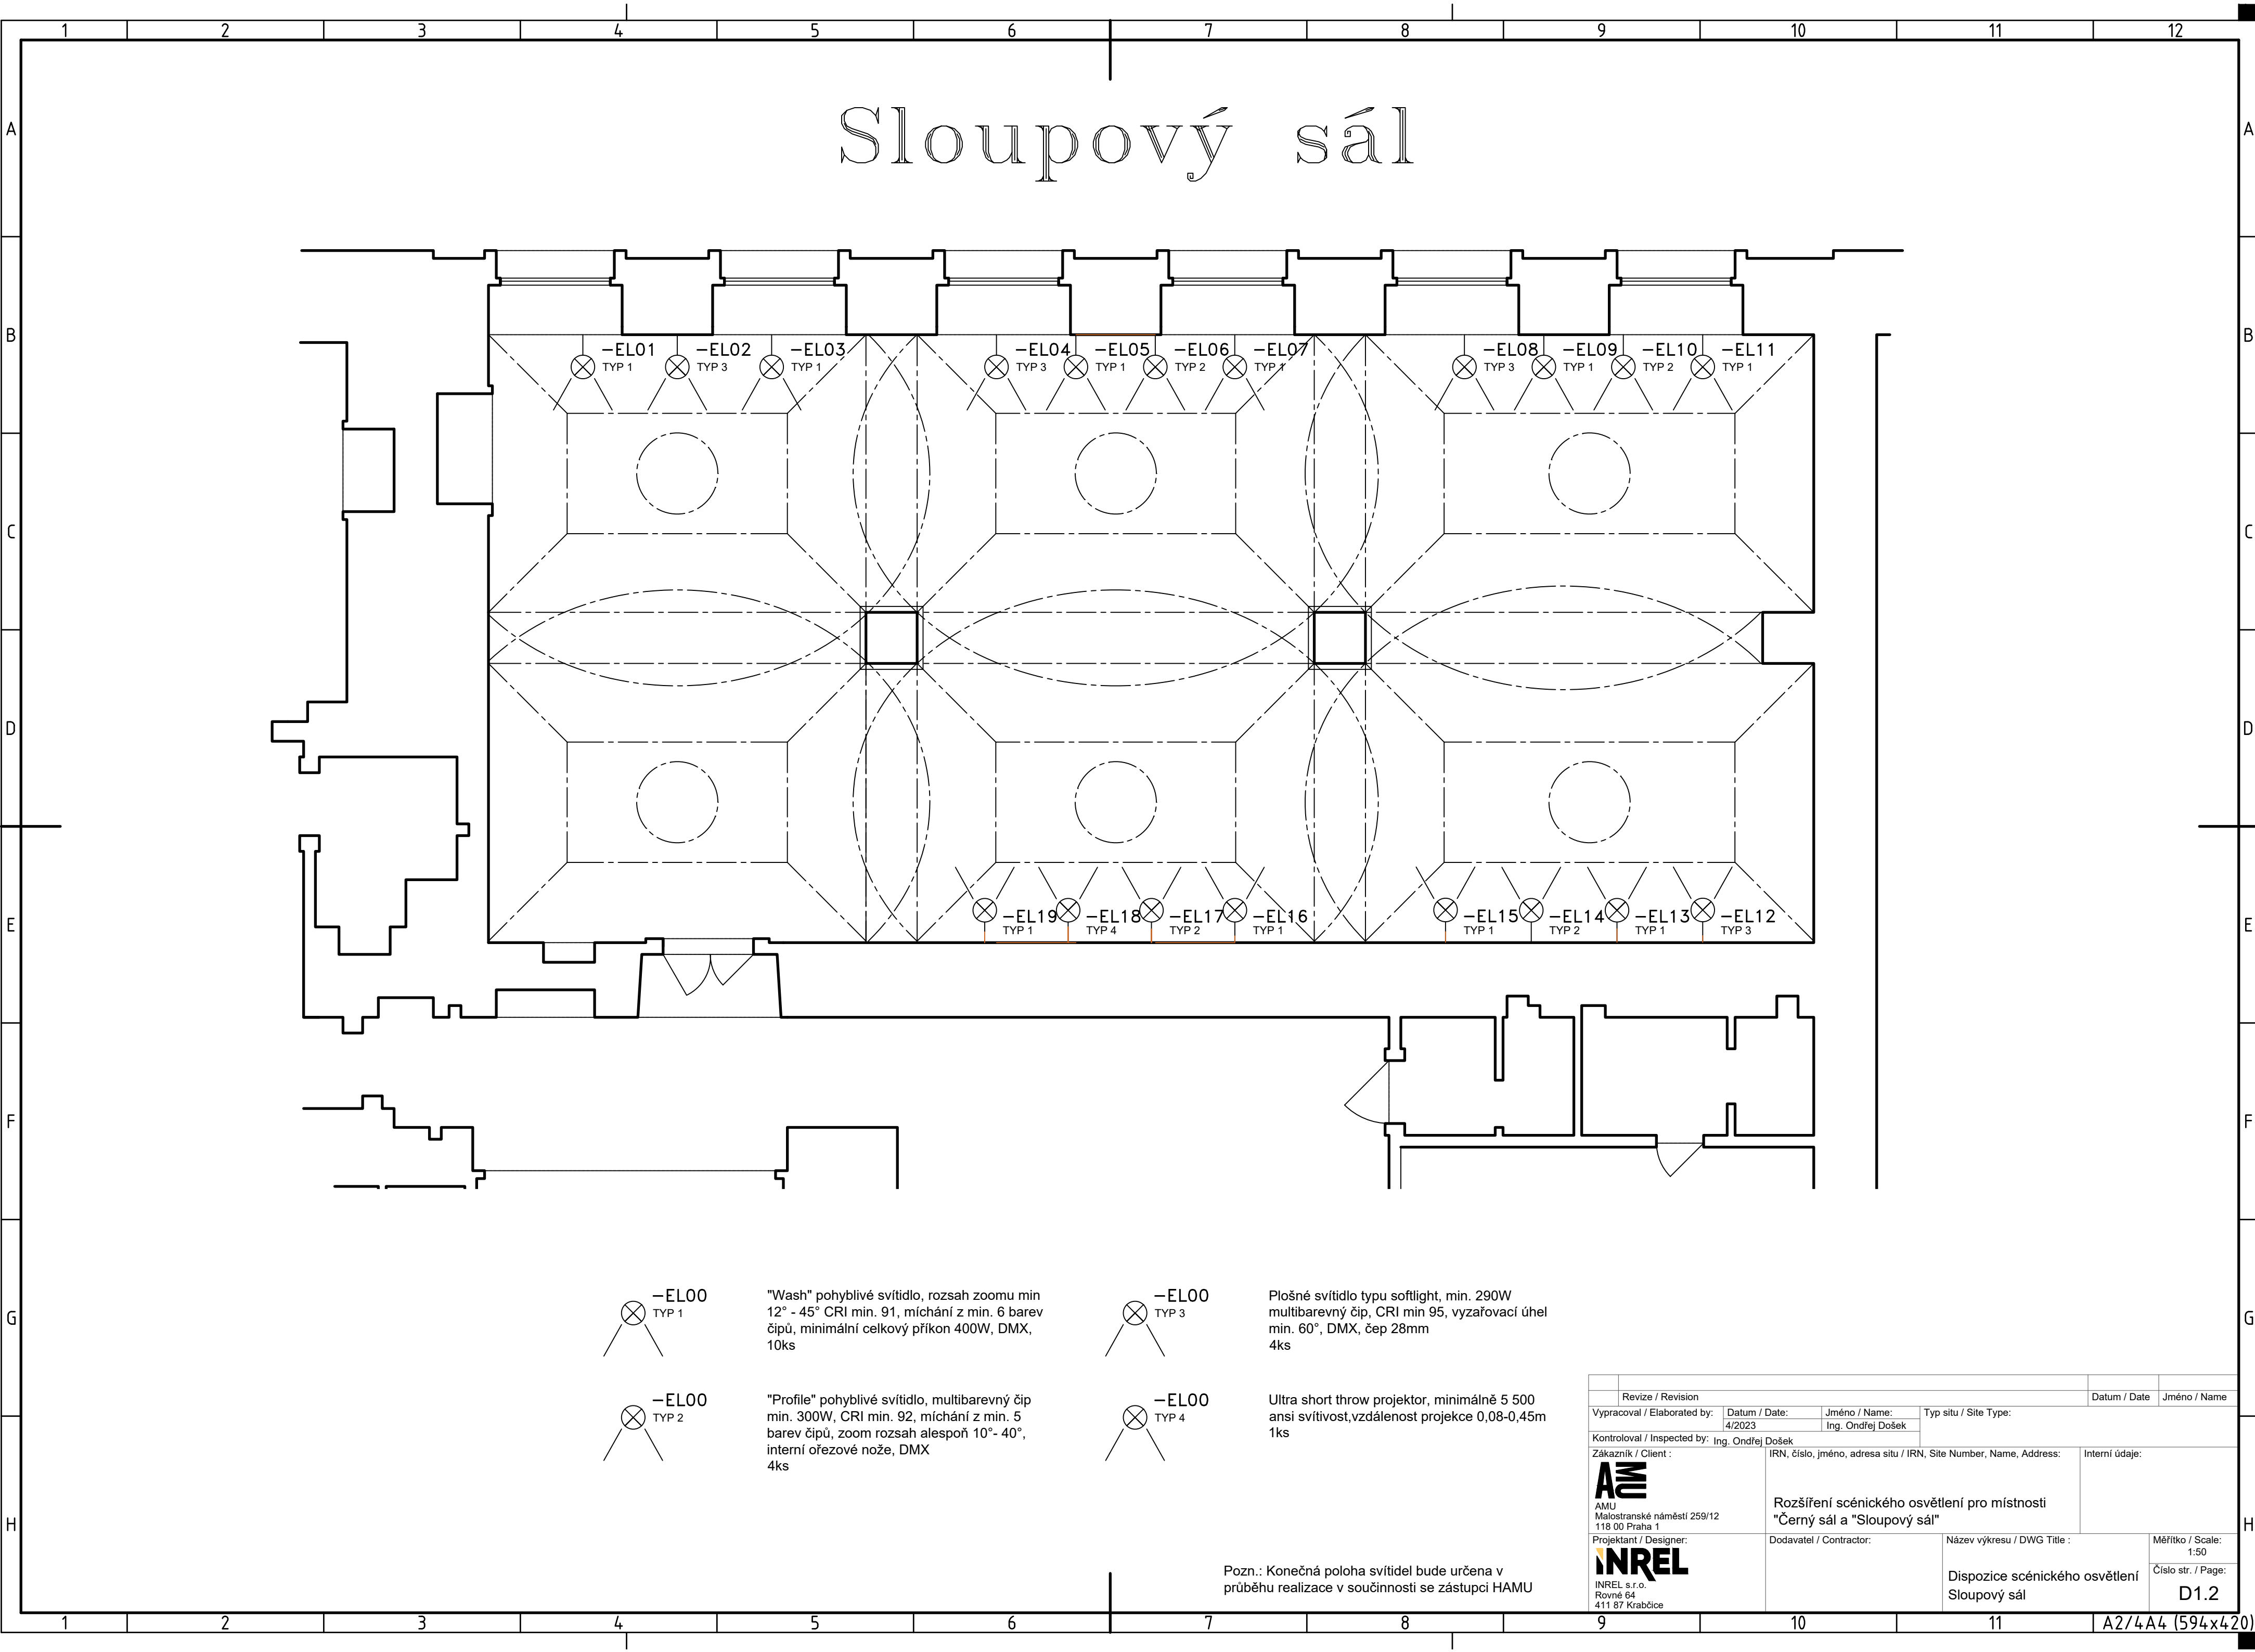



-EL00
TYP 1

"Wash" pohyblivé svítidlo, rozsah zoomu min 12° - 45° CRI min. 91, míchání z min. 6 barev čipů, minimální celkový příkon 400W, DMX, 10ks

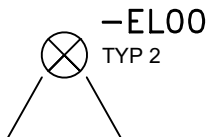


-EL00
TYP 2

"Profile" pohyblivé svítidlo, multibarevný čip min. 300W, CRI min. 92, míchání z min. 5 barev čipů, zoom rozsah alespoň 10°- 40°, interní ořezové nože, DMX 4ks

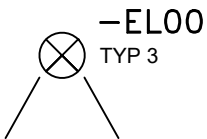

-EL00
TYP 3

Plošné svítidlo typu softlight, min. 290W multibarevný čip, CRI min 95, vyzařovací úhel min. 60°, DMX, čep 28mm 4ks

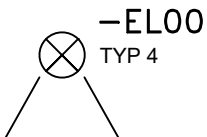

-EL00
TYP 4

Ultra short throw projektor, minimálně 5 500 ansi svítivost, vzdálenost projekce 0,08-0,45m 1ks

Pozn.: Konečná poloha světel bude určena v průběhu realizace v součinnosti se zástupci HAMU

Revize / Revision		Datum / Date	Jméno / Name
Vypracoval / Elaborated by:	4/2023	Jméno / Name: Ing. Ondřej Došek	Typ situ / Site Type:
Kontroloval / Inspected by: Ing. Ondřej Došek		Interní údaje:	
Zákazník / Client : AMU Malostranské náměstí 259/12 118 00 Praha 1		IRN, číslo, jméno, adresa situ / IRN, Site Number, Name, Address:	
Projektant / Designer: INREL s.r.o. Rovné 64 411 87 Krabčice		Dodavatel / Contractor:	
Název výkresu / DWG Title : Rozšíření scénického osvětlení pro místnosti "Černý sál a "Sloupový sál"		Měřítko / Scale: 1:50	
Dispozice scénického osvětlení Sloupový sál		Číslo str. / Page: D1.2	